



Dwarsprofiel A-A'
schaal 1:50

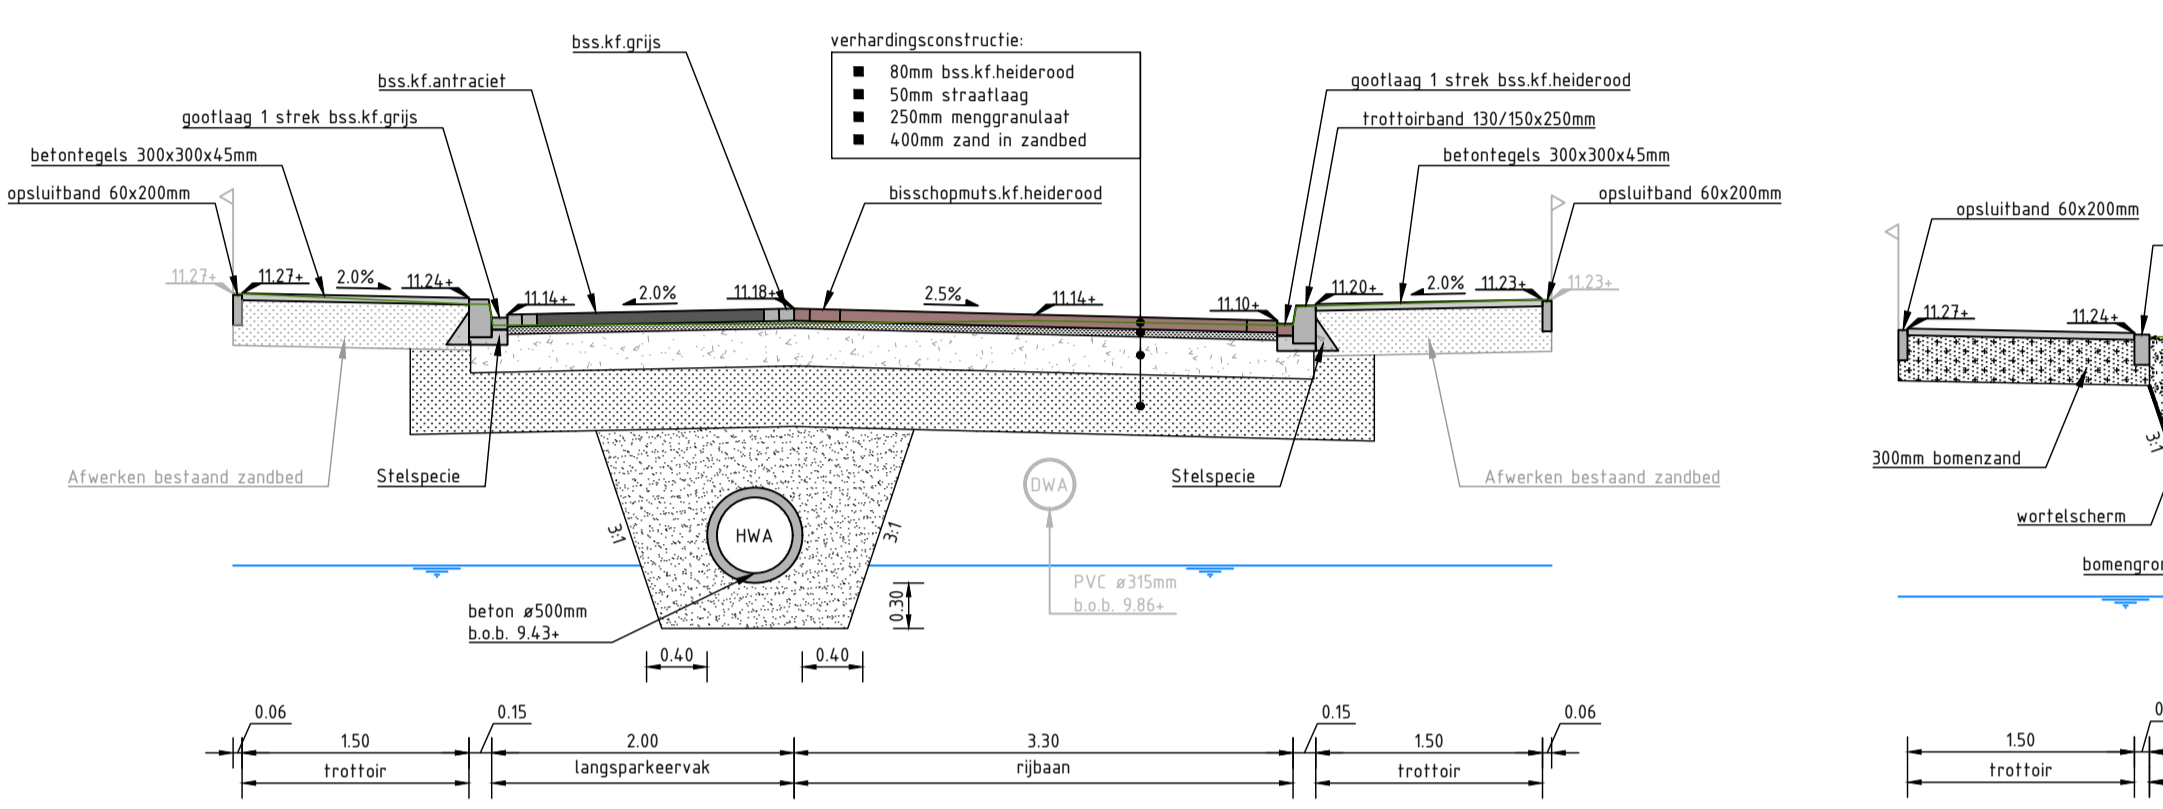

Dwarsprofiel B-B'
schaal 1:50

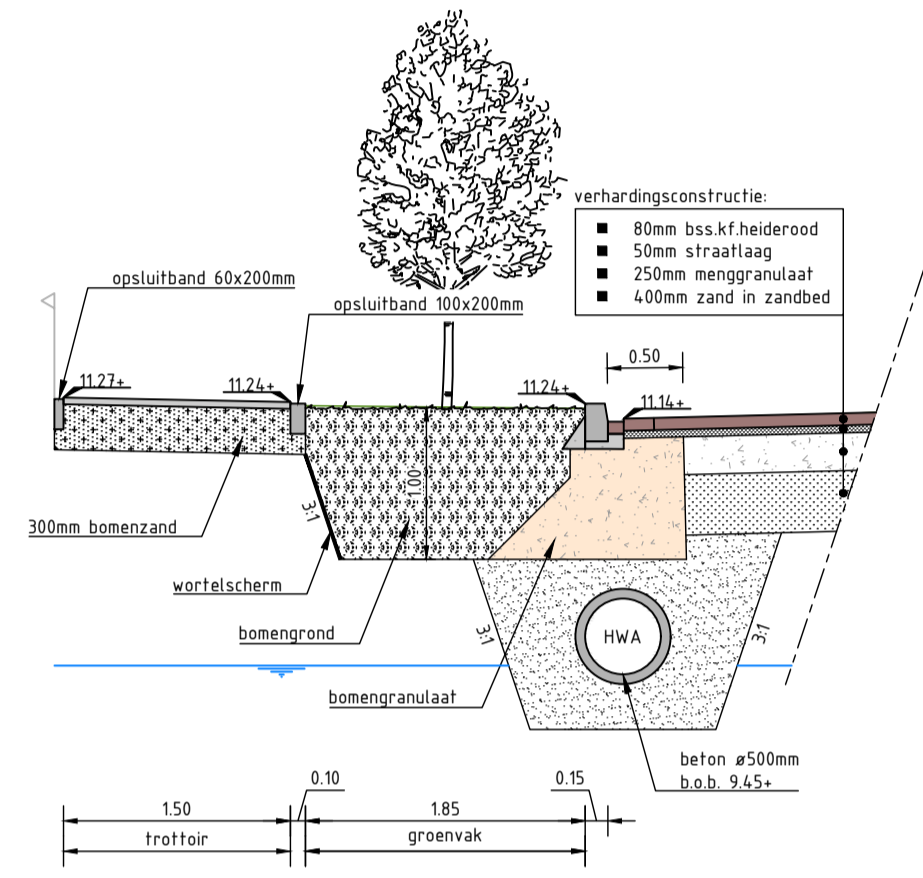


Dwarsprofiel C-C'
schaal 1:50

- LEGENDA**
- Aanvullen met zand in ophoging
 - Aanvullen met zand in zandbed
 - Aanvullen met teelgrond
 - Aanvullen met menggranulaat
 - Aanbrengen straatlaag
 - Bestaand maaiveld
 - Nieuwe situatie
 - Grondwerk
 - Berm
 - Grondwaterpeil GHG
 - Verhardingsafschot
 - Bestaande hoogte t.o.v. NAP
 - Nieuwe hoogte t.o.v. NAP
 - Erfgrens

- LEGENDA**
- Aanbrengen opsluitband 60x200mm, kleur grijs
 - Aanbrengen opsluitband 100x200mm, kleur grijs
 - Aanbrengen opsluitband plateau 200x200mm, kleur grijs
 - Aanbrengen trotoirband 130/150x250mm, incl. gootlaag, kleur grijs
 - Aanbrengen verloopband 130/150x250mm naar 150x160mm verlaagde tussenband, kleur grijs
 - Aanbrengen verloopband 130/150x250mm naar 150x250, kleur grijs
 - Aanbrengen inritperronband 750mm t.b.v. 130/150x250mm, kleur grijs
 - Aanbrengen asfaltverharding volledige constructie, kleur rood
 - Aanbrengen betontegels, 300x300x45mm, halfsteensverband, kleur grijs
 - Aanbrengen betontegels, 300x300x80mm, stroomverband, kleur grijs
 - Aanbrengen betonstraatsteen, keurformaat, elleboogverband, kleur antraciet
 - Aanbrengen betonstraatstenen, keurformaat, keperverband, kleur rood
 - Aanbrengen betonstraatstenen, keurformaat, keperverband, kleur heide rood
 - Aanbrengen betonstraatsteen, keurformaat, halfsteensverband, kleur grijs
 - Aanbrengen betonstraatsteen, keurformaat, keperverband, kleur grijs
 - Aanbrengen betonstraatsteen, dubbelklinker, verband halfsteens, kleur grijs
 - Aanbrengen inritelement 500x450x200mm, kleur grijs
 - Aanbrengen drempel betonstraatstenen, 30km/h 8cm hoog
 - Herstellen bestaande 6 streks molgoot, natuursteen, in specie, Portugees graniet
 - Bestaande te handhaven boom, incl. boombescherming
 - Herplanten boom
 - Taludlijnen
 - Egaliseren terrein en aanbrengen gras
 - Egaliseren terrein en aanbrengen plantsoen
 - Contouren groeiplaats boom met bodemverbetering
Zie dwarsprofiel C-C
 - Aanbrengen straatkolk
 - Aanbrengen trottoirkolk
 - Aanbrengen putafdekking
 - Bestaande putafdekking op hoogte brengen
 - Aanbrengen diamantkoppaal kunststof
 - Aanbrengen lichtmast
 - Aanbrengen verkeersbord
 - Hoogte bestaande situatie t.o.v. N.A.P.
 - Hoogte nieuwe situatie t.o.v. N.A.P.
 - Verhardingsverkanting
 - Verhardingsafschot
 - Materiaalgrens
 - Perceelsgrens
 - Werkgrens

AANVULLENDE INFORMATIE

Tenzij anders vermeld:
Maten in meters
Peilmaten in meters t.o.v. N.A.P.
Materiaalmaten en diameters in millimeters

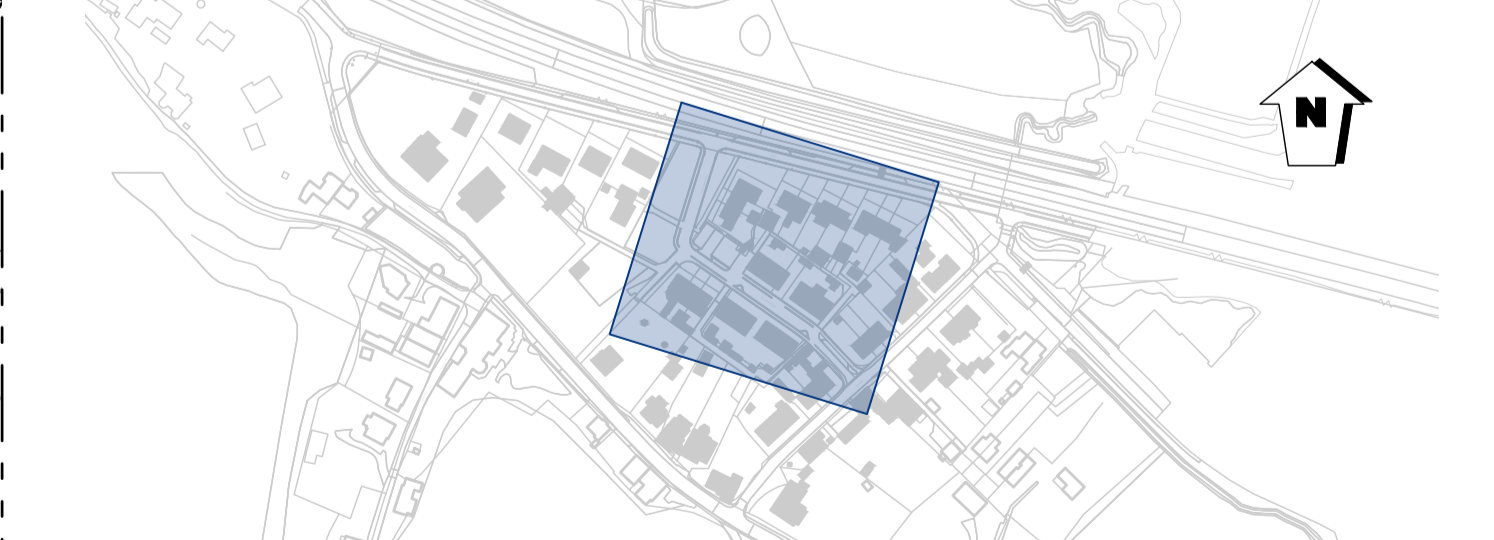

D01	eerste uitgave	K. Ritshof	N. Yigit	29-11-2024
Versie	wijzigingsomschrijving	gerekend	gecontroleerd	datum
Opdrachtgever	Gemeente Berg & Dal	Projectnummer	2024071	
Omschrijving	Rioolvervanging Thilman Werenbertszstraat	Documentsoort	Tekening	
Onderdeel	Verharding	Tekeningnummer	31	
		Bladnummer	1 van 1	
		Formaat	A1	
		Schaal	1:200	
		Status	Definitief	
<p>074-2780674 - Mowweg 1 7556 PG Hengelo - info@proviel.nl - www.proviel.nl</p> <p><i>Wij geven de openbare ruimte kwaliteit</i></p>				