




Dwarsprofiel A-A
T.h.v. inrit Werchensestraat nr. 4
Schaal 1:50

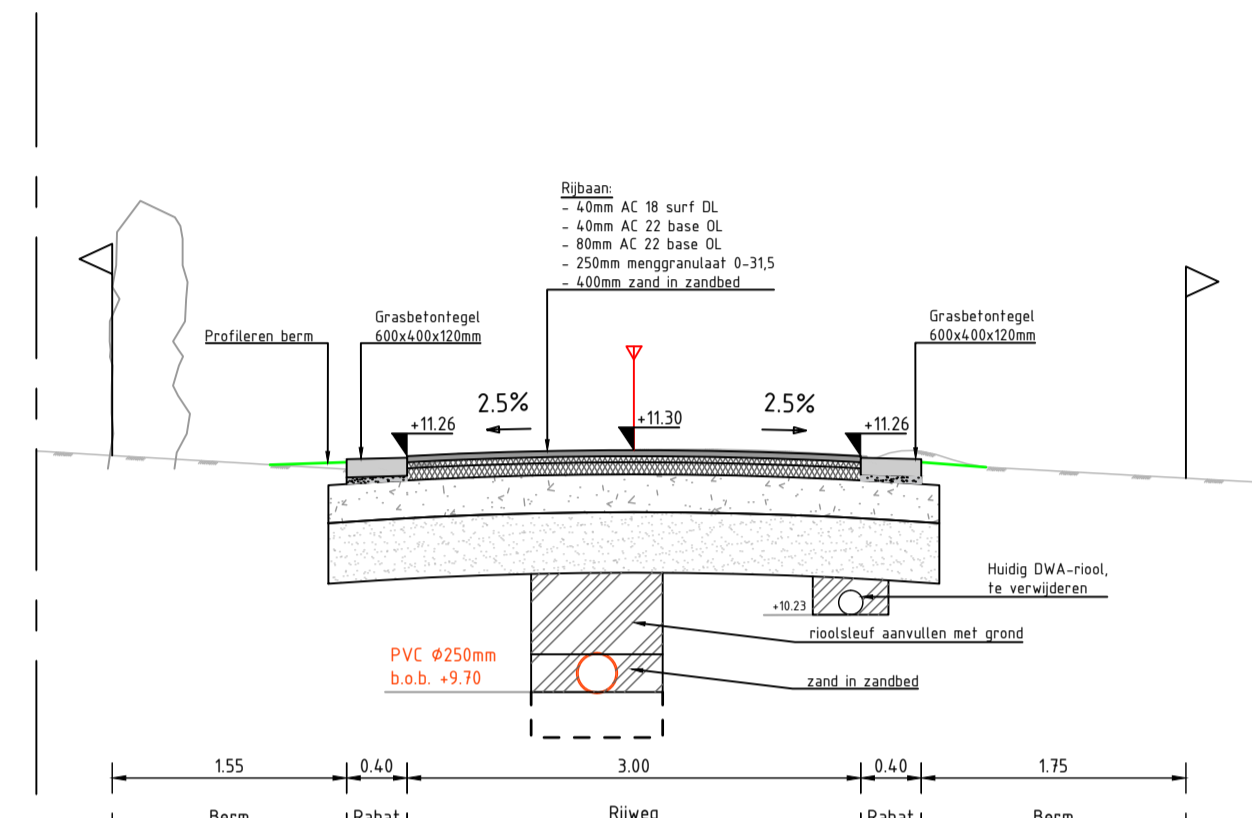

Dwarsprofiel B-B': Nabij inrit Werchensestraat nr. 9
SCHAAL 1 : 50

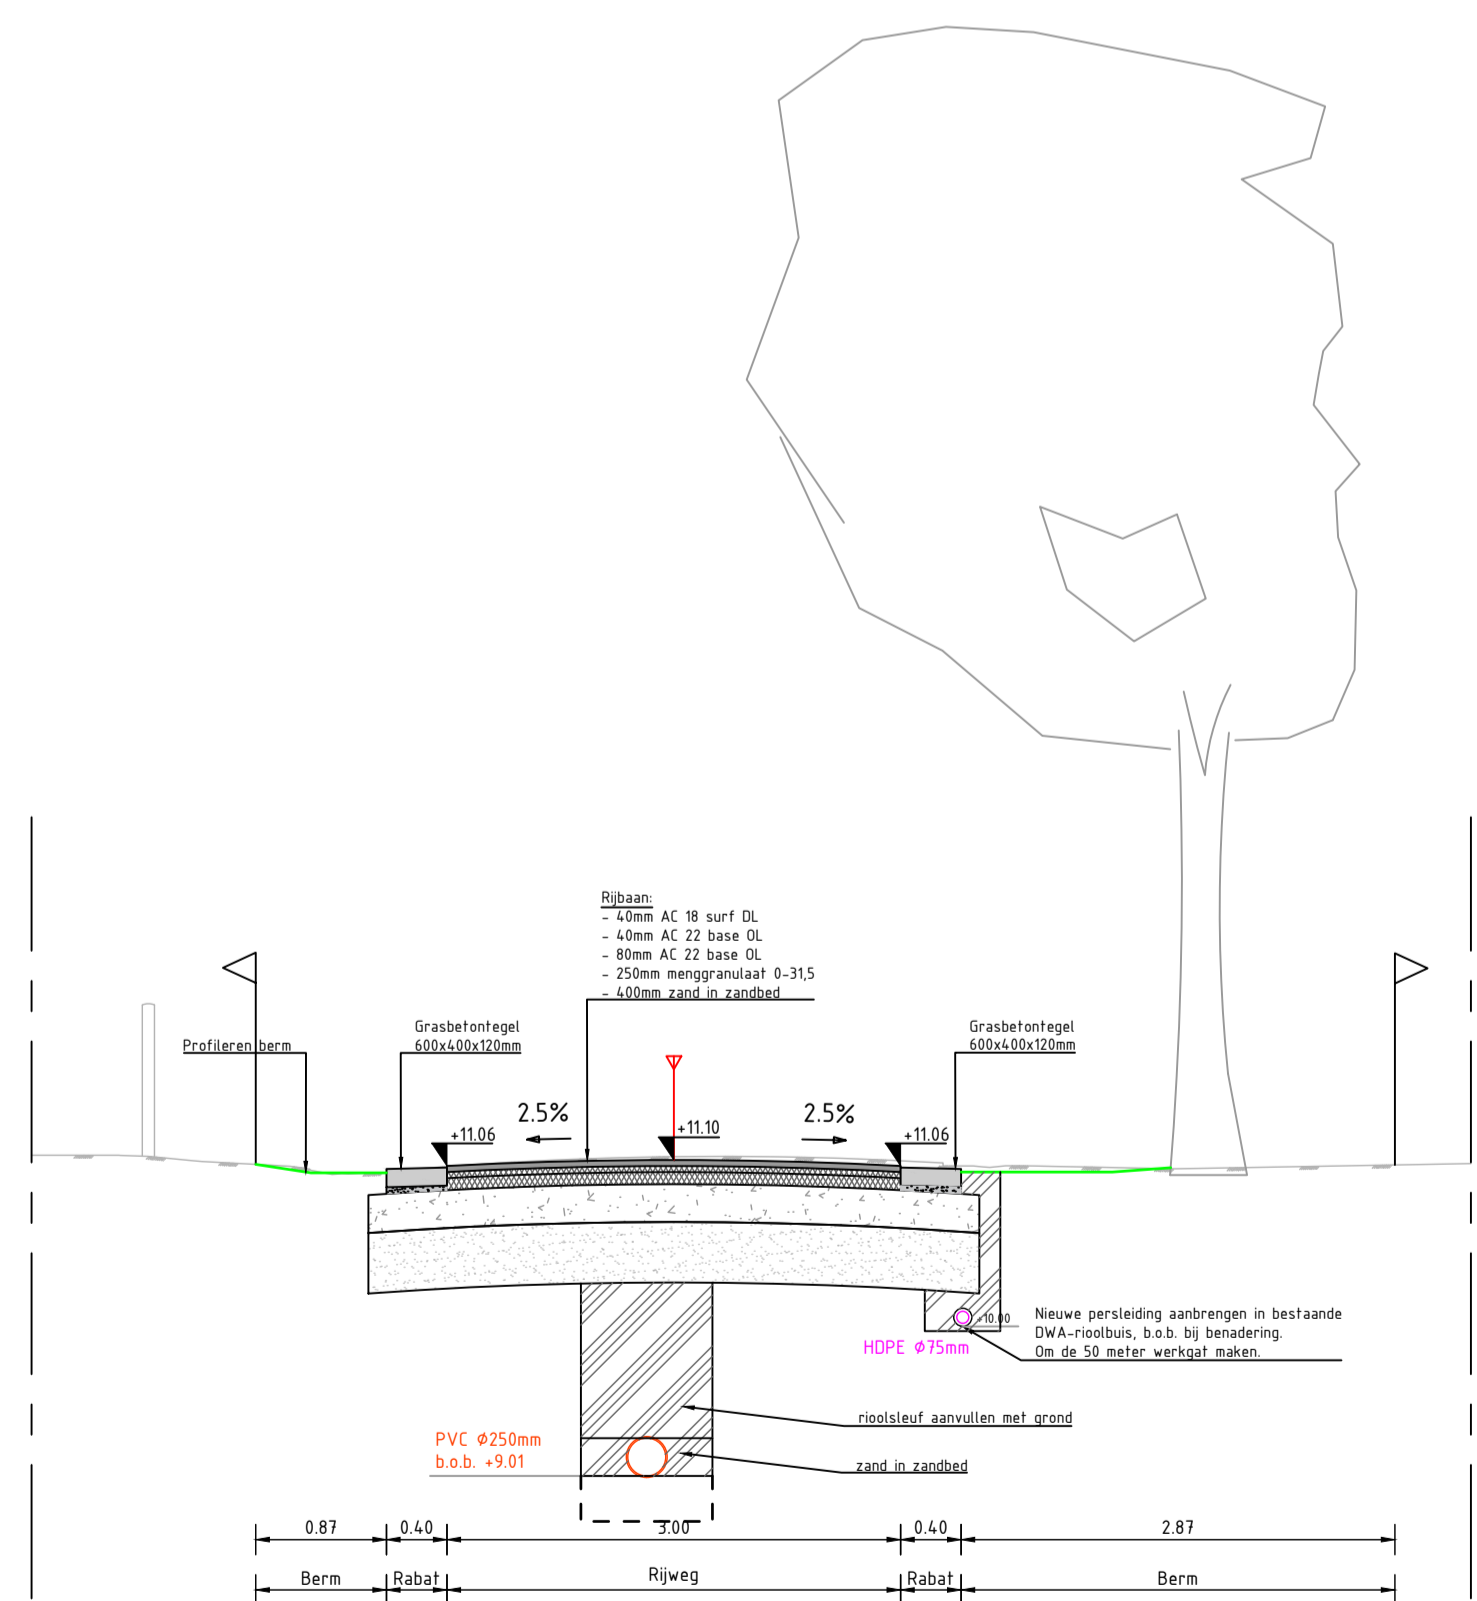


Dwarsprofiel C-C
Nabij inrit Leuthsestraat nr.23
Schaal 1:50

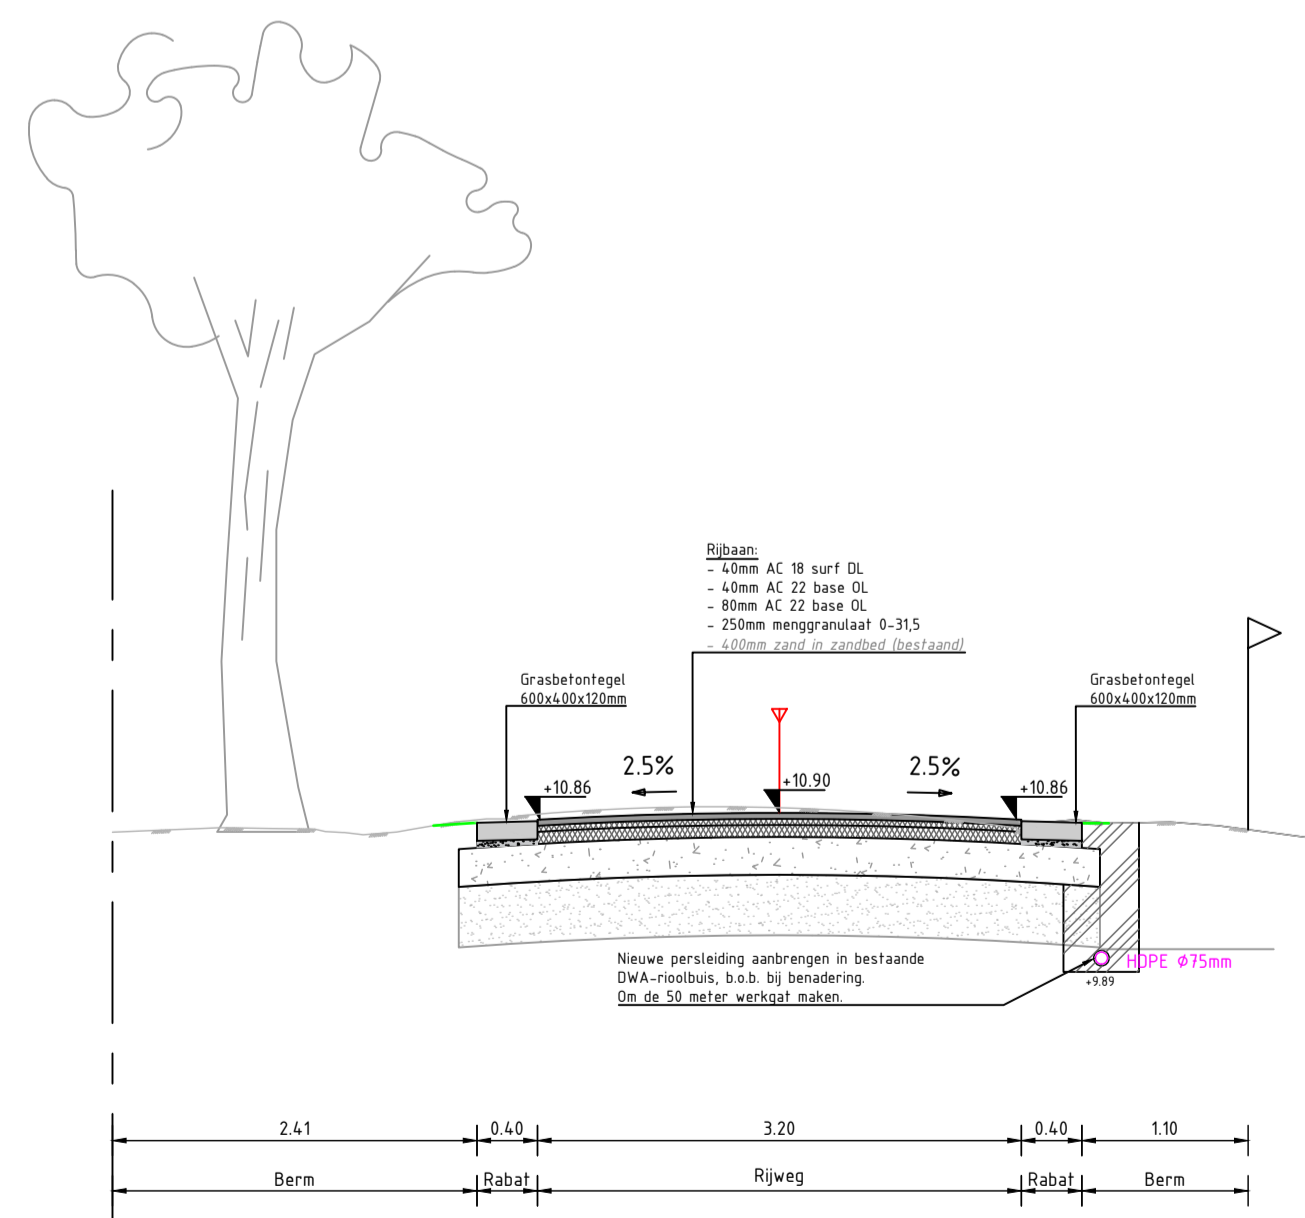

Dwarsprofiel D-D
Leuthsestraat
Schaal 1:50

Opmerkingen

- Maten in meters en dimensies van materialen in mm, tenzij anders aangegeven.
- Coördinaten in RD-stelsel en hoogtematen in meters t.o.v. N.A.P.

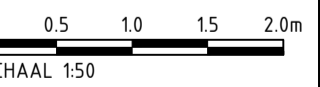

1.0	Definitieve uitgave na verwerking opmerkingen gemeente	PFN	PJN	PFN	16-11-2023
0.1	Eerste uitgave ter beoordeling door gemeente	PFN	PJN	RdJ	15-04-2022
versie	wijzigingen	getekend	controle	gezien	datum uitgifte
Gemeente Berg en Dal					
Rioolvervang Leuthsestraat					
Definitief ontwerp					
Dwarsprofielen					
projectnr.	213970	status	Definitief	schaal	1:50
besteknr.	ADB213970d	document	TEK	formaat	A1
blad	1	aantal	1	tek.nr.	213970_ADB_TEK_5004