

- ### LEGENDA
- Bestaande situatie
  - Opbreken betontegels 300x300mm
  - Opbreken betontegels 300x150x80mm
  - Opbreken betonstraatstenen kf, kleur: grijs
  - Opbreken straatbaksteen kf, kleur: rood
  - Opbreken molgoot, 5 strek, straatbaksteen kf, kleur: rood
  - Opbreken betonstraatstenen kf, kleur: rood
  - Opbreken asfaltconstructie
  - Zagen asfaltconstructie
  - Trapfrezen asfaltconstructie, breedte 0,50m, laagdikte 70mm
  - Opbreken trottoirbanden
  - Opbreken opsluitbanden
  - Opbreken inritblokken
  - Verwijderen begroeiing
  - Verwijderen straatkolk
  - Verwijderen trottoirkolk
  - Verwijderen lichtmast
  - Verwijderen paal
  - Verwijderen verkeersbord:
    - A01-30-ZB-einde
    - B06
  - Opbreken verkeersbord
    - E05 (met onderbord)
    - C02 (met onderbord)
    - C03 (met onderbord)
  - Verwijderen hekwerk
  - Opbreken VWA-inspectieput
  - Opbreken VWA-streng
  - Volschuimen VWA-streng
  - Verwijderen GWA huisaansluiting (locatie indicatief)
  - Verwijderen markering 1-1
  - Te kappen boom

### Opmerkingen

- Maaftvoering in meters
- Alle hoogtes in meters t.o.v. NAP




PROJECT : Groesbeek, Pastoor Hoekstraat  
 ONDERWERP : Bestaande situatie  
 Opbrekwerkzaamheden



Wijzigingen		Tekeninggegevens		Status
Datum	Get.	Documentsoort	Tekening	
		Datum	8 april 2024	Concept
		Tekenaar	kdo	Definitief
		Gecontroleerd	mi	N.V.I.
		Schaal	1:250	Voor uitvoering
		Formaat	A1	Revisie
		Bestand	K22-0120-005	
		Blad	01	

Veenendaal  
 tel. 0318 - 52 76 00  
<http://www.buroboot.nl>

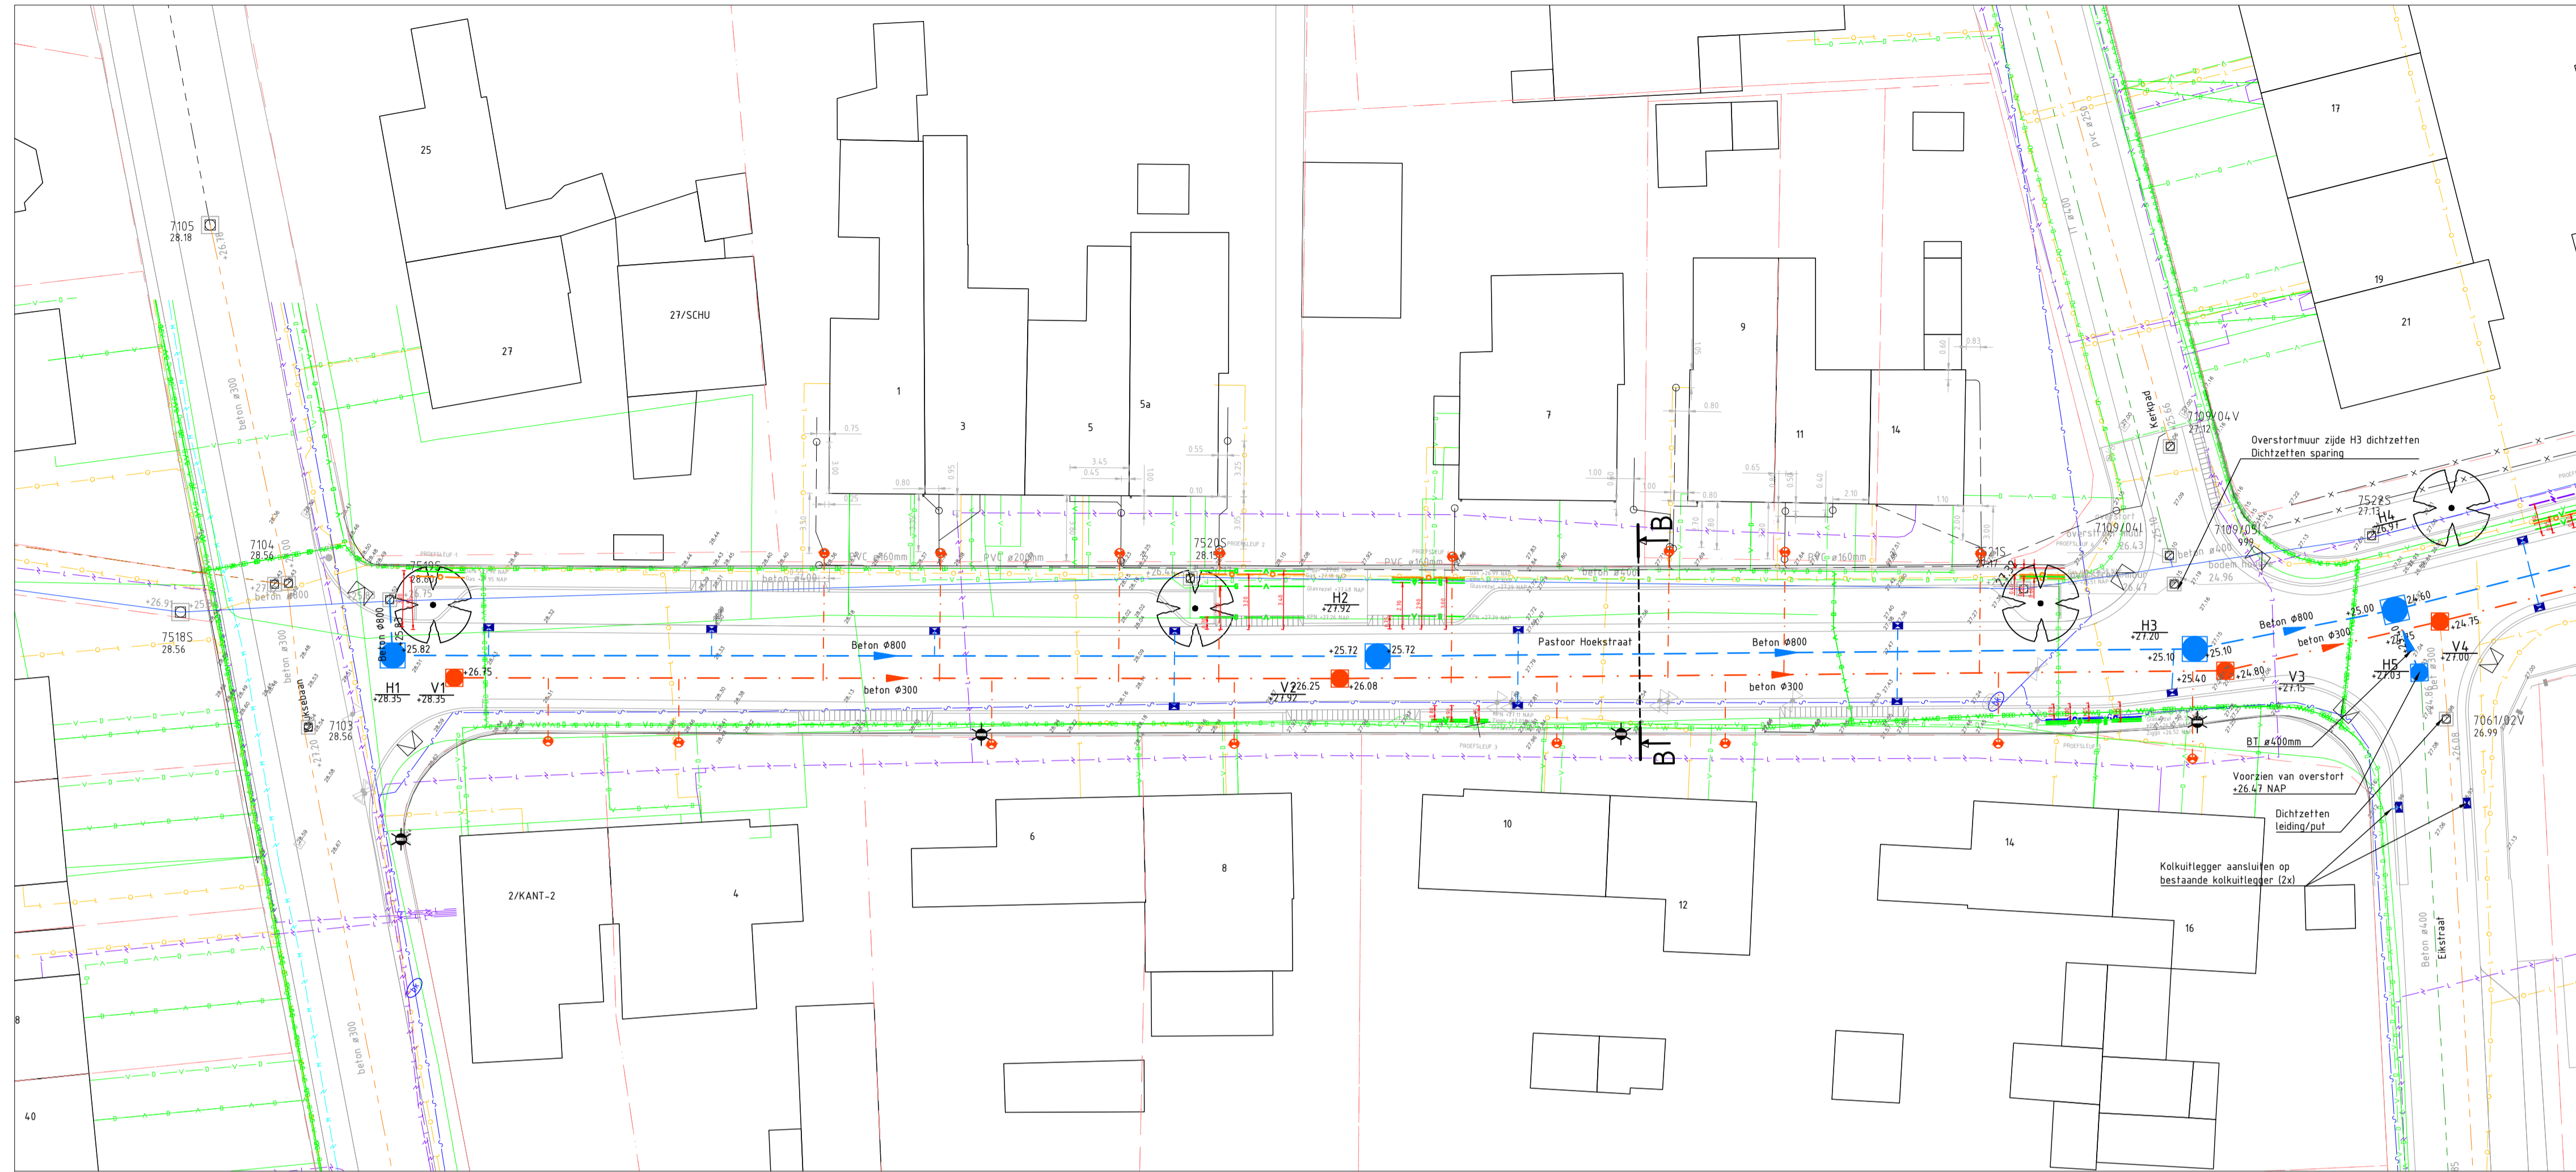


### LEGENDA

- Bestaande situatie**
- Bestaande kadastrale grens
  - Bestaande maaiveldhoogte
  - Bestaande inspectieput
  - Bestaand HWA-riool (duiker)
  - Bestaand IT-riool
  - Bestaand DWA-riool
  - Bestaande DWA overzetput, beton afmeting inwendig 1000x1000mm, incl. putnummer en putdekselhoogte
- Nieuwe situatie**
- Beton ø800
  - 1.10 -1.13
  - H1 -0.35
  - +11.89 +12.03
  - Beton ø300
  - V1 -19.77
  - Aanbrengen HWA-duiker, incl. stroomrichting, b.o.b. en diameter
  - Aanbrengen HWA-riool inspectieput, beton afmeting inwendig 800x800mm, incl. putnummer en putdekselhoogte
  - Aanbrengen DWA riolering, incl. stroomrichting, b.o.b. en diameter
  - Aanbrengen DWA inspectieput, beton afmeting inwendig 800x800mm, incl. putnummer en putdekselhoogte
  - Aanbrengen straatkolk incl. kolkleiding, PVC ø125mm
  - Aanbrengen huisaansluiting DWA, PVC ø125mm, incl. ontsoppingsput, locatie indicatief
- Klic**
- Data glasvezel
  - Laagspanning ov
  - Middenspanning
  - Gas lage druk
  - Water

### Opmerkingen

- Mafvoering in meters
- Alle hoogtes in meters f.o.v. NAP
- De ligging van de kabels en leidingen is indicatief en is gebaseerd op aangeleverde gegevens van een oriënterende KLC-meting. De aannemer dient voorafgaand aan de werkzaamheden een graafmeting te doen.

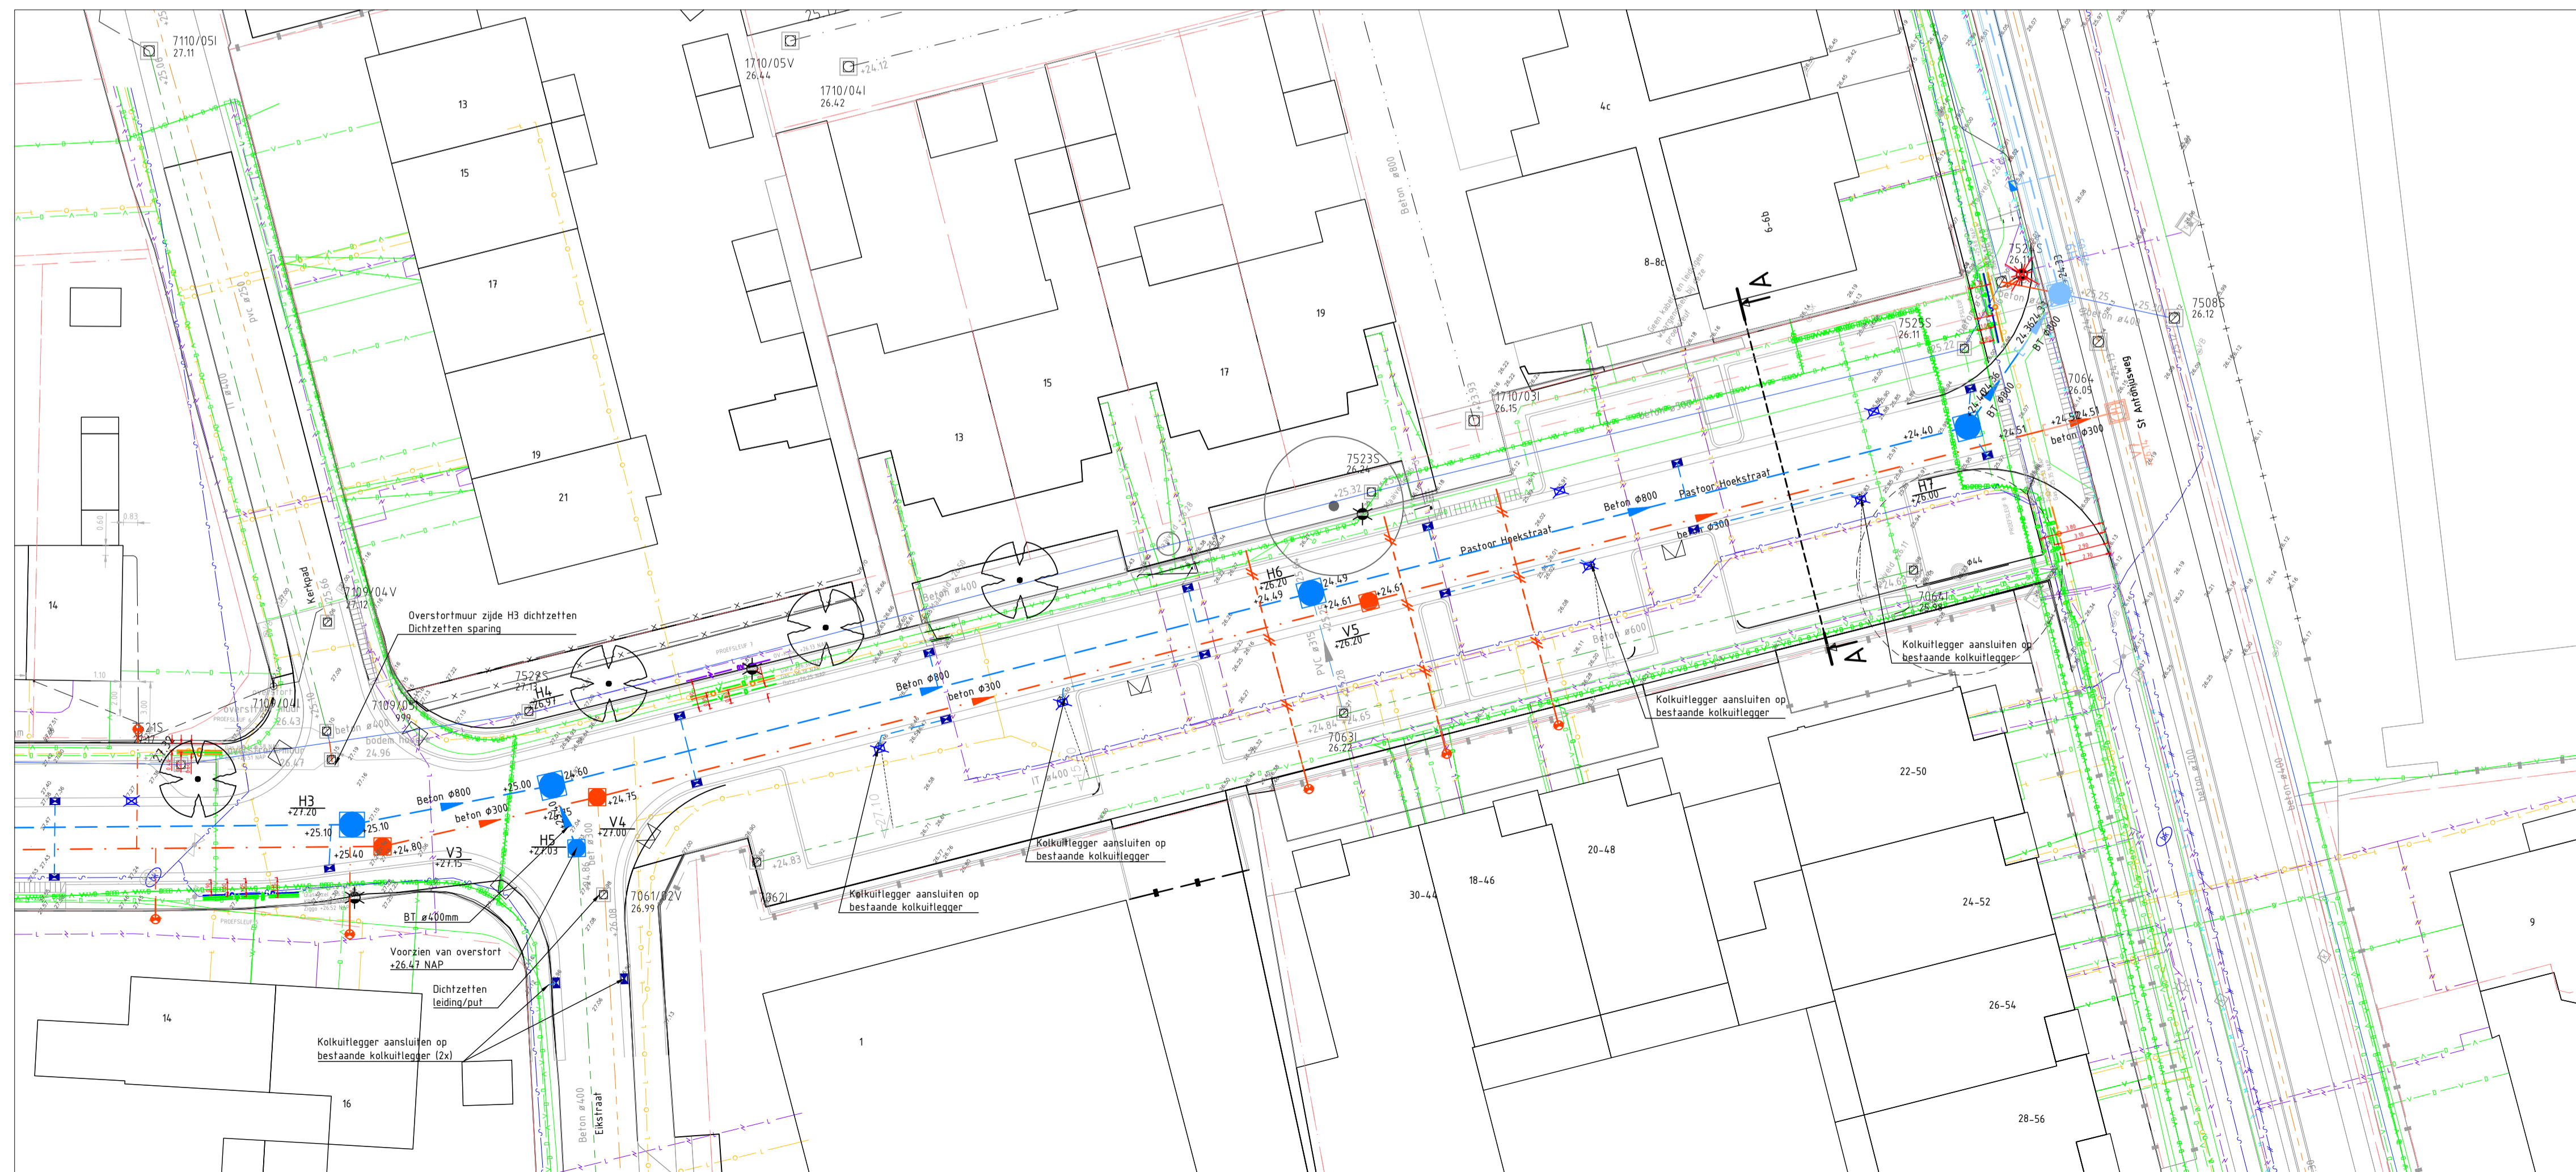

PROJECT : Groesbeek, Pastoor Hoekstraat  
 ONDERWERP : Nieuwe situatie  
 Ondergrondse infra



Wijzigingen		Tekeninggegevens		Status
Datum	Get.	Documentsoort	Tekening	
		Datum	: 8 april 2024	<input type="checkbox"/> Concept
		Tekenaar	: kdo	<input checked="" type="checkbox"/> Definitief
		Gecontroleerd	: m	<input type="checkbox"/> N.V.I.
		Schaal	: 1:250	<input type="checkbox"/> Voor uitvoering
		Formaat	: A1	<input type="checkbox"/> Revisie
		Bestand	: K22-0120-005	<input type="checkbox"/>
		Blad	: 02	<input type="checkbox"/>

Veenendaal  
 tel. 0318 - 52 76 00  
<http://www.buroboot.nl>



**LEGENDA**

- Bestaande situatie**
- Bestaande kadastrale grens
  - Bestaande maaiveldhoogte
  - Bestaande inspectieput
  - Bestaand hekwerk te handhaven
  - Bestaande boom
- Nieuwe situatie**
- Kadastrale grens
  - Aanbrengen trottoirband 130/150x250mm, kleur: grijs
  - Aanbrengen invalideninrit, inritverloopbanden 130/150x250mm, kleur: grijs
  - Aanbrengen opsluitband 100x200mm, kleur: grijs
  - Aanbrengen markering parkeervakscheiding, bss kf, kleur: wit
  - Aanbrengen betonstraatsteen kf, d=80mm, keperverband, kleur: rood/zwart genuanceerd
  - Aanbrengen betonstraatsteen kf, d=80mm, keperverband, kleur: mangaan
  - Aanbrengen betonstraatsteen kf, d=80mm, elleboogverband, kleur: zwart
  - Aanbrengen betontegels 300x300x45mm, kleur: grijs
  - Aanbrengen betontegels 300x300x80mm, kleur: grijs
  - Aanbrengen betonstraatsteen kf, d=80mm, elleboogverband, kleur: grijs
  - Aanbrengen betonstraatsteen kf, d=80mm, keperverband, kleur: rood (hergebruik)
  - Aanbrengen asfalt, kleur: rood, dikte: n.t.b.
  - Aanbrengen asfalt, kleur: zwart, dikte: n.t.b.
  - Aanbrengen molgoot, bss df, 7 strek, kleur: rood/zwart genuanceerd
  - Aanbrengen Inritelementen 600x200x300mm, kleur: grijs
  - Invalidenoprit
  - Markering 1-1
  - Aanbrengen heestervak incl. code soortnaam zie plantlijst
  - Aanbrengen grondverbetering bomenzand, dikte 0,77 meter
  - Aanbrengen grondverbetering bomengrond, dikte 1,0 meter
  - Nieuwe boom, incl. boomsoort (zie beplantingslijst)
  - Te plaatsen hekwerk, type n.t.b.
  - Te plaatsen Beugel, serie Julie
  - Te plaatsen anti-parkeerpaal, serie Julie
  - Te plaatsen accentpaal, serie Julie
  - Te plaatsen lichtmast (door derden)
  - Nieuwe hoogte
  - Afschot
  - Inrit
  - Herplaatsen bord C02+OB52
  - Herplaatsen bord E06+OB309
  - Herplaatsen bord E03+OB52

**Opmerkingen**

- Maaivloering in meters
- Alle hoogtes in meters t.o.v. NAP




PROJECT : Groesbeek, Pastoor Hoekstraat  
 ONDERWERP : Nieuwe situatie  
 Verhardingen en inrichting




Wijzigingen		Tekeninggegevens		Status
Datum	Get.	Documentsoort	Tekening	
		Datum	8 april 2024	Concept
		Tekenaar	kdo	Definitief
		Gecontroleerd	mi	N.V.I.
		Schaal	1:250	Voor uitvoering
		Formaat	A1	Revisie

Veenendaal  
 tel. 0318 - 52 76 00  
<http://www.buroboot.nl>


Bestand : K22-0120-005  
 Blad : 03

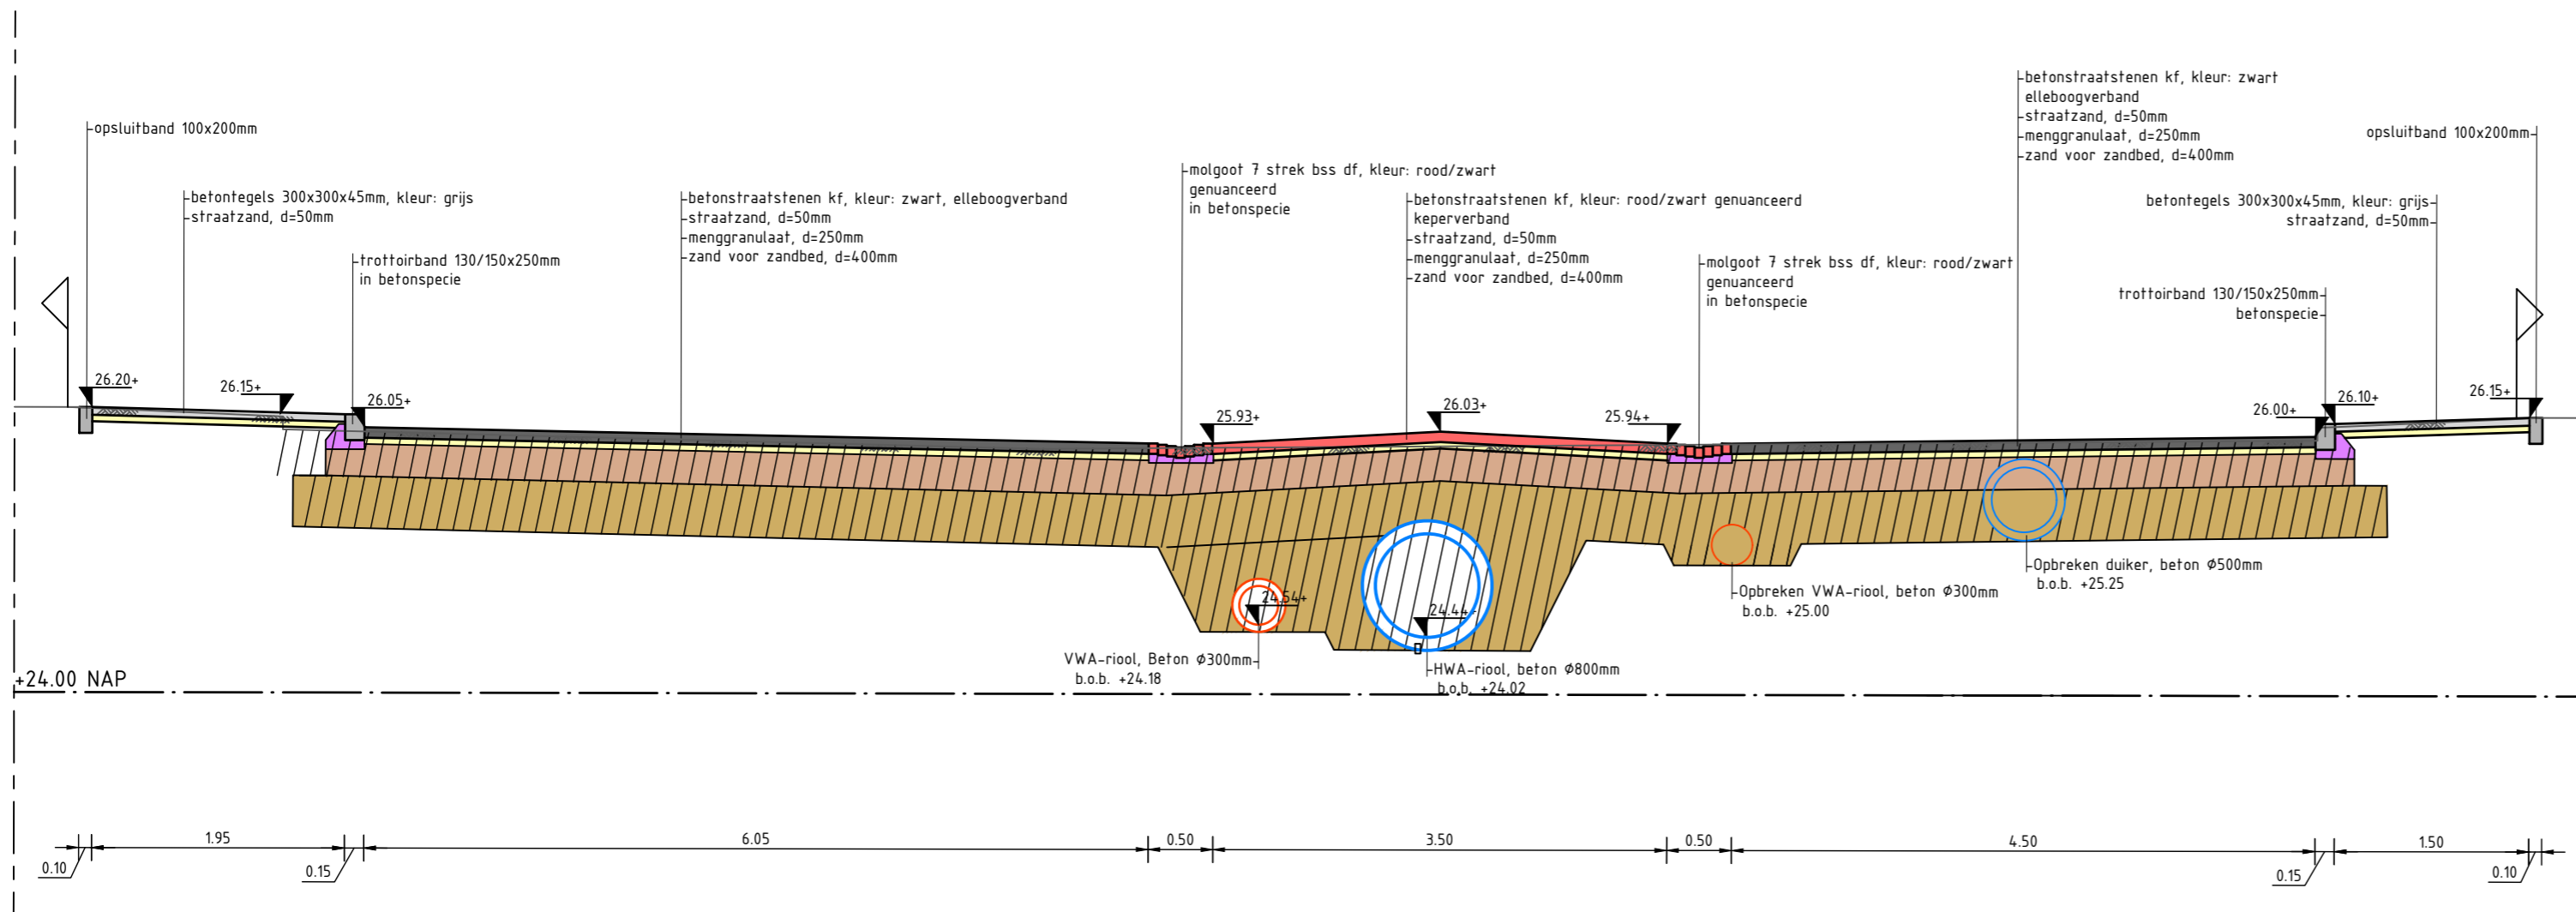

**Doorsnede A-A**  
Schaal 1:50

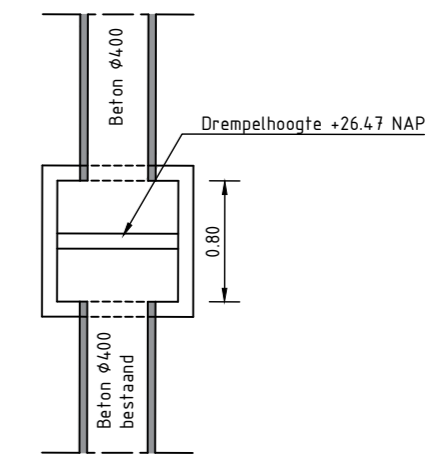

**Detail drempel put H5**  
Schaal 1:50

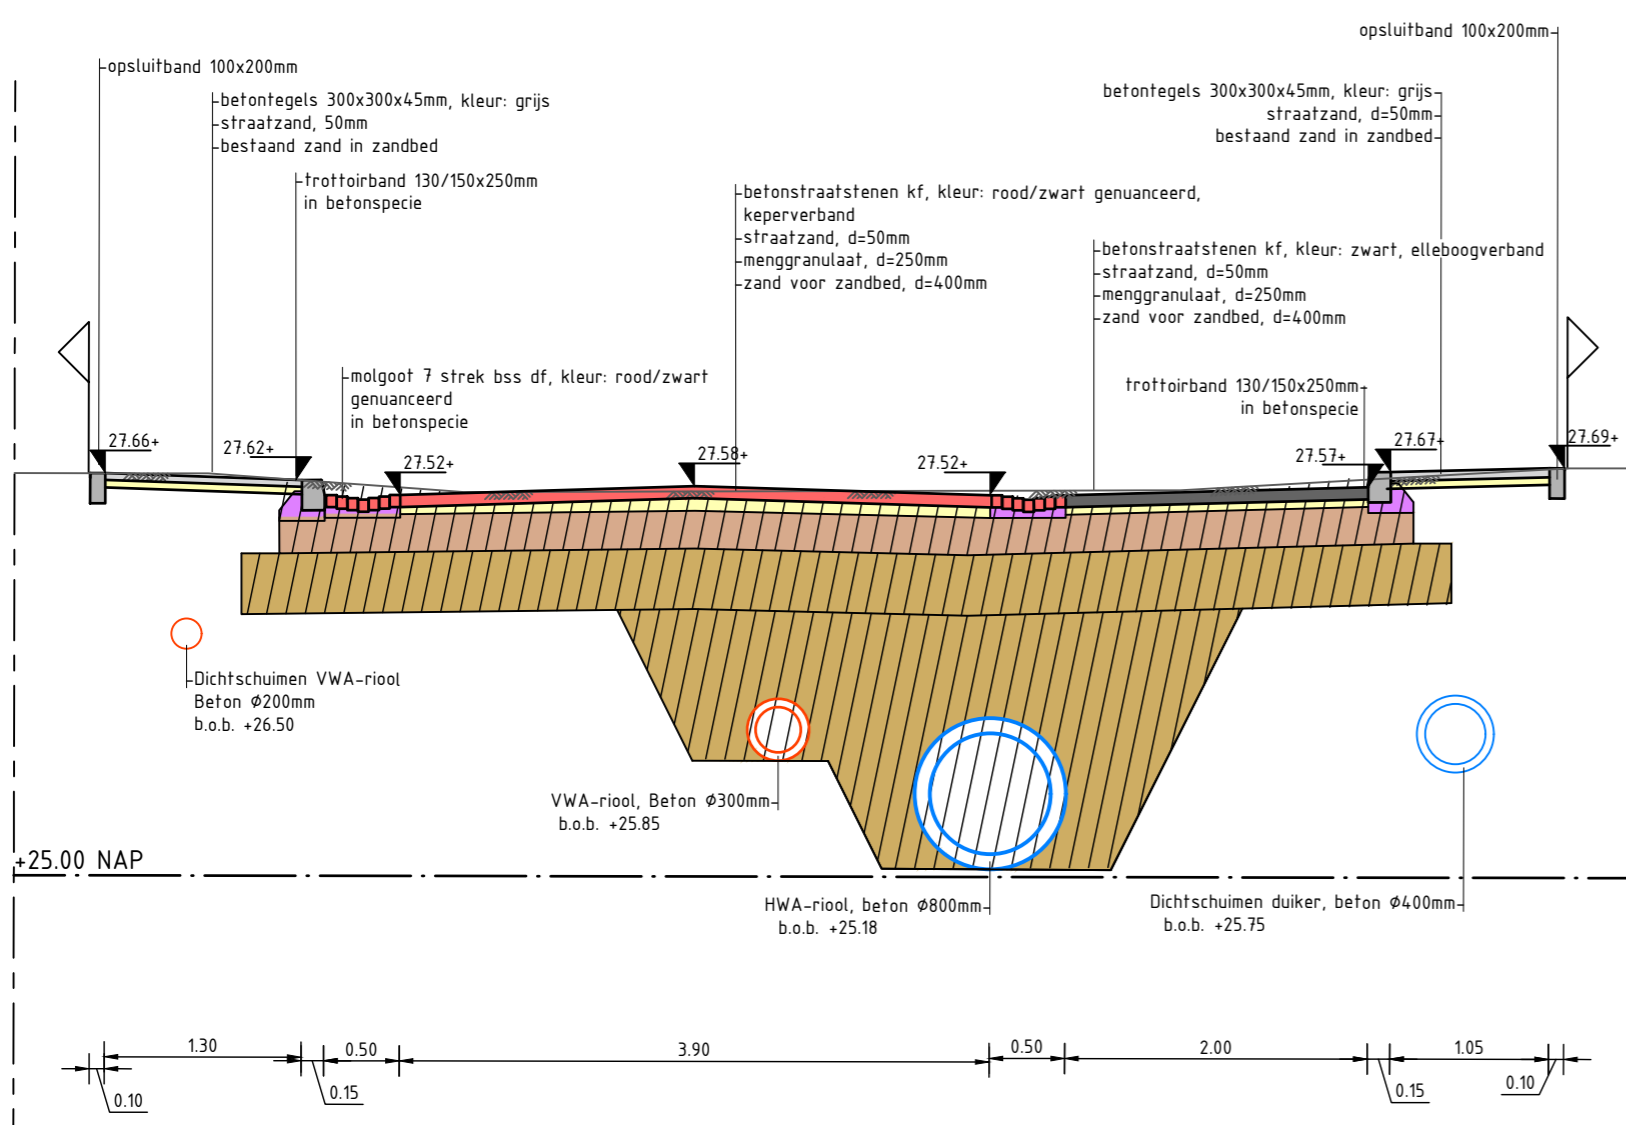

**Doorsnede B-B**  
Schaal 1:50



PROJECT : Groesbeek, Pastoor Hoekstraat  
ONDERWERP : Nieuwe situatie  
Doorsneden en details



Wijzigingen  
Datum Get.

Tekeninggegevens

Documentsoort : Tekening  
Datum : 8 april 2024  
Tekenaar : kdo  
Gecontroleerd : ri  
Schaal : 1:50  
Formaat : A2

Status

- Concept
- Definitief
- N.V.I.
- Voor uitvoering
- Revisie
- 

Veenendaal  
tel. 0318 - 52 76 00  
<http://www.buroboot.nl>

Bestand : K22-0120-005  
Blad : 04