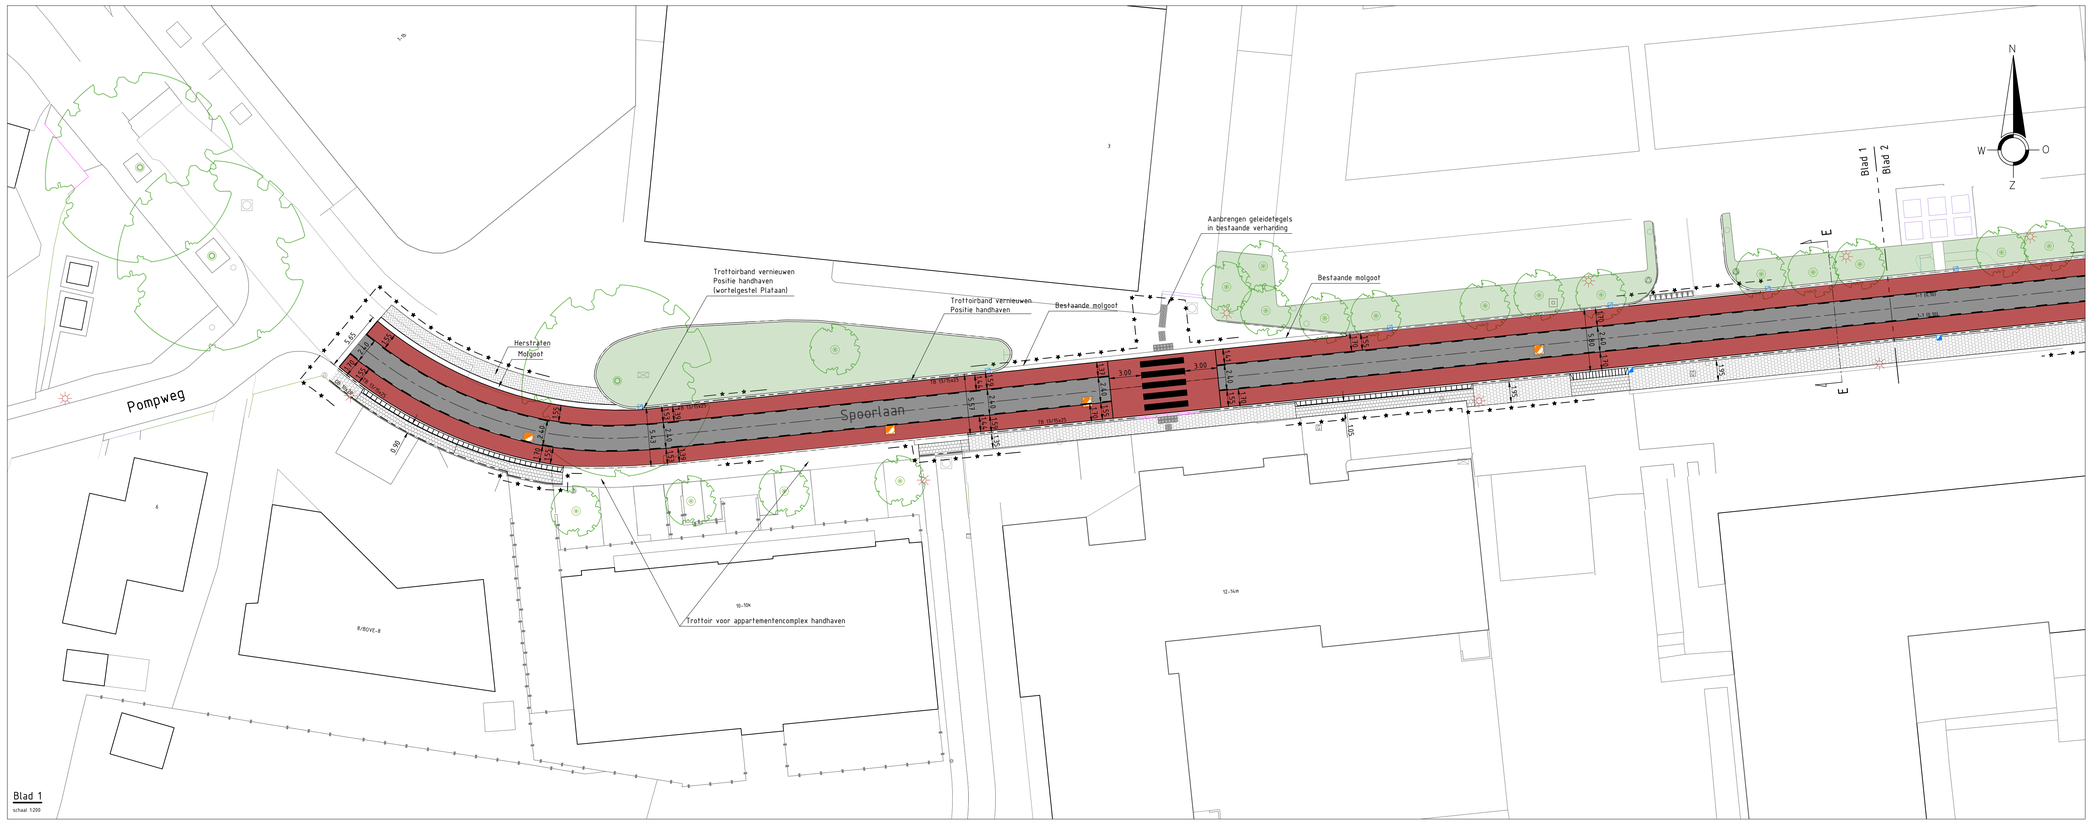

Blad 1
schaal 1:200

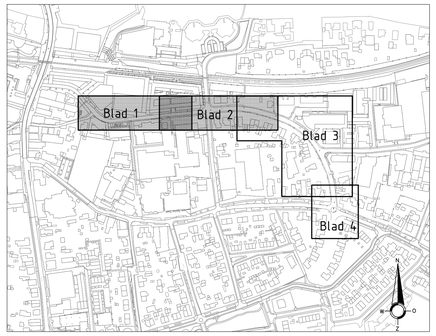

Overzicht tekeningen

Blad 2
schaal 1:200

LEGENDA

- Aanbrengen asfalt (zwart) Opbouw zie details
- Aanbrengen asfalt (rood) Opbouw zie details
- Aanbrengen trottoirtegels 300x300x60mm
- Aanbrengen trottoirtegels 300x300x60mm voor inritten
- Aanbrengen BSS keiformaat dik 80mm grijs in halfsteensverband
- Aanbrengen BSS keiformaat dik 80mm grijs in kepervertand
- Bestaand groenvak
- Aanbrengen teelgrond in nieuw groenvak t.p.v. voormalige verharding
- OB 10x20 — Opsluitband 100x200
- OB 12x25 — Opsluitband 120x250
- TB 13/15x25 — Trottoirband 130/150x250mm
- Inritblokken 45x16x50
- Inritblokken 60x20x30
- Verlaagde trottoirbanden met geleidemarkeringstegels
- s-1.(0.10) — Markering 1-1 streep 0,10m koudplast
- Bestaande inspectieput op hoogte brengen
- Bestaande inspectieput voorzien van nieuwe ingeboorde deksel.
- Nieuwe inspectieput voorzien van ingeboorde deksel.
- Nieuwe trottoirkolk type Axedo Dyka / BT Nyloplast
- Nieuwe straatkolk type Axedo Dyka / BT Nyloplast
- Bestaande combikolk
- Bestaande trottoirkolk
- 30 — Te plaatsen verkeersbord
- Bestaande elementenverharding met formaat en kleur
- Bestaande asfaltverharding
- Bestaande lichtmast
- Bestaande ingemeten boom
- Werkgrens

REV.	INIT.	PAR.	DATUM	OMSCHRIJVING	INIT.	PAR.	INIT.	PAR.
F								
E								
D								
C								
B								
A								
–	CJP		25-9-2024					
	GETEKEND				GECONTR.		GEZIEN	

OPDRACHTGEVER: Gemeente Berg en Dal

PROJECT: Herinrichting Spoorlaan te Groesbeek

BENAMING: Nieuwe situatie verharding en riolering
Behorende bij bestek 23019

LANS advies
Lans Advies
Civiltechnisch ingenieursbureau
Van Lawick van Pabststraat 64
6814 HK Arnhem
tel: 026-355.02.21
www.lansadvies.nl

STATUS	definitief
FORMAAT	A0
SCHAAL	1:200
PROJECTNUMMER	23019
TEKENINGNUMMER	BS-003
REV.	–

© Lans Advies AutoCAD drawing version 2024 File: S:\Werken\Lopen\23019 Berg en Dal - Spoorlaan\Tekening\Civiel\BS-003_004_005.dwg