Bestrating rijbaan: betonstraatstenen, roodbruin

Bestrating kruisingvlak: betonstraatstenen, rood

Bestrating parkeervak: betonstraatstenen, antraciet

Bestrating trottoir: betontegels, grijs

Bloemrijk grasland

Variatie heersterbeplanting

Variatie heersterbeplanting

GTS: Gleditsia triacanthos 'Sunburst'

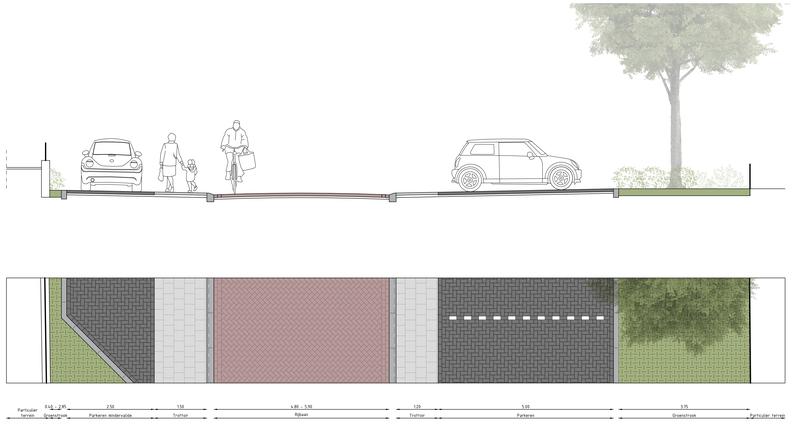

Principeprofiel A-A' Boterbloemstraat
Schaal 1 : 50

Principeprofiel B-B' Zonnebloemstraat brede rijbaan
Schaal 1 : 50

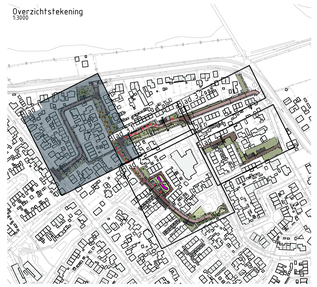

Boomlijst

Code:	Aantal:	Botanische naam:	Nederlandse naam:
AC	3	Acer campestre	Veldesdoorn
GTS	6	Gleditsia triacanthos 'Sunburst'	Valse Christusdoorn
ARS	7	Acer rubrum 'Sommerset'	Rode Esdoorn
ARSV	9	Acer rubrum 'Sun Valley'	Rode Esdoorn
CLPS	3	Crataegus laevigata 'Paul's Scarlet'	Rode meidoorn
CM	1	Cornus mas	Gele kornoelje
CS	1	Cercis siliquastrum	Judasboom

Indelching	Bestaand	Nieuw
Groen	6081 m2	6360 m2
Verharding	17985 m2	10066 m2
Percentage groen	25,5 %	38,7 %

Legenda

- Bestaande situatie
- Kadastrale grens
- Nieuwe situatie
- Aanduiding locatie inrit
- Rijbaan; straatbakstenen keiformaat, kleur: bruin (hergebruik)
- Rijbaan; betonstraatstenen keiformaat, kleur: rood/bruin genuanceerd
- Kruisingsvlak; betonstraatstenen keiformaat, kleur: rood
- Drempelvlaad; betonstraatstenen keiformaat, kleur: wit
- Trottoir; betontegels 300x300x45mm, kleur: grijs
- Overrijdbaar trottoir; betontegels 300x300x60mm, kleur: grijs
- Parkeervakken, betonstraatstenen, keiformaat, kleur: antraciet
- Aanduiding parkeervakken mindervalide (indicatief)
- Fietspad Nieuweweg; betonstraatstenen keiformaat, kleur: rood
- Groenstroken; gazon
- Groenstroken; bloemrijk grasland
- Groenstroken; heesterbeplanting
- Groenstroken; bloembollen
- Voorstel nieuwe locatie verlichting
- Voorstel locatie bankje
- Hekwerk t.h.v. speeltuin Zonnebloemstraat
- Aanduiding voetgangerspoort speeltuin Zonnebloemstraat
- Fietsennietjes, t.h.v. bushalte Nieuweweg
- Nieuw te solitaire heester
- Nieuw te planten boom, incl. soortcode en contouren grondverbetering
- Bestaande boom verwijderen, incl. stamdiameter
- Bestaande boom handhaven, incl. stamdiameter

Meiten in m, diameters en ø/m. bestratingsmaterialen in mm, hoogtemeiten in m (t.o.v. NAP, tenzij anders aangeven.

PROJECT Ericastraat e.o. Groesbeek	FORMAAT A0	OPSTEKENS J. van Dee
	SCHAAL 1:200	GECONTROLEERD G. Guffens
ONDERHOUDING Voorlopig ontwerp nieuwe situatie	STATUS Definitief	PROJECTNUMMER 250019
	BLAD Blad 1 van 4	DATUM 15-12-2025
OPDRACHTGEVER Gemeente Berg en Dal	TEKENBESTAND 250019_VO_001_v4	

info@jensingenieurs.nl 0492 - 79 29 34 jensingenieurs.nl
jens creëert ruimte
Adviezen - en ingenieursbureau voor de openbare ruimte