
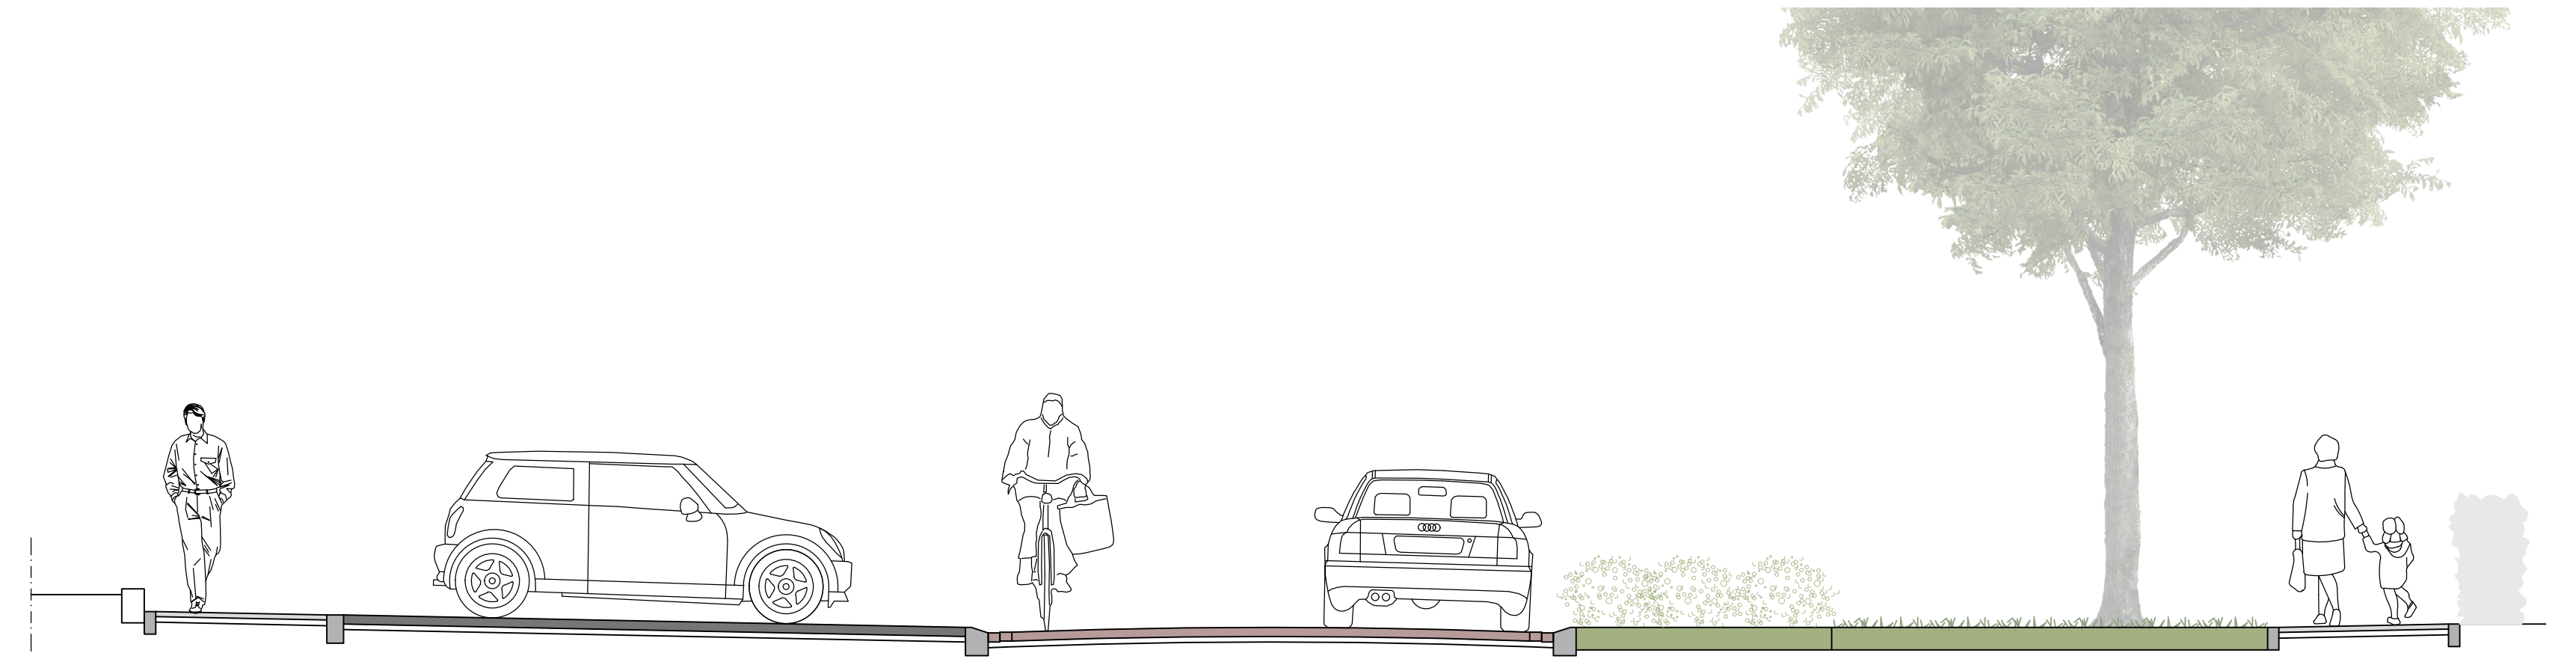


Principeprofiel D-D' Ericastraat
Schaal 1: 50

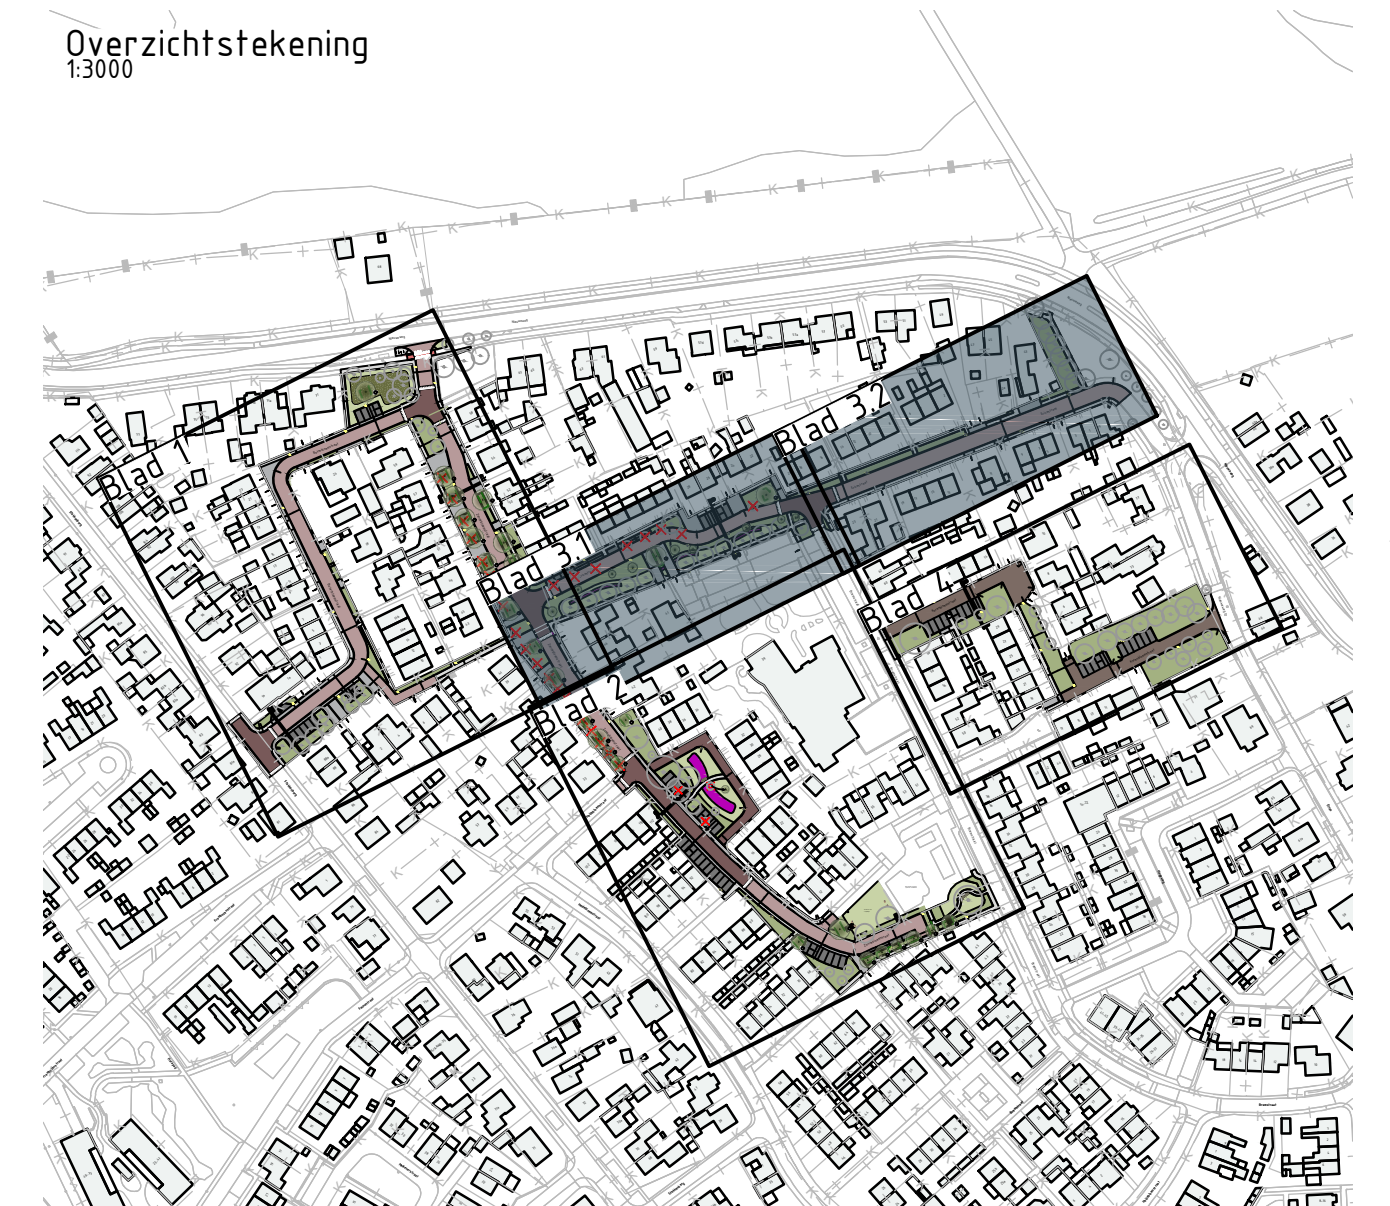

- Legenda**
- Bestaande situatie
 - Kadastrale grens
 - Nieuwe situatie
 - Aanduiding locatie inrit
 - Rijbaan, straatbakstenen keelmaat, kleur: bruin (hergebruik)
 - Rijbaan, betonstraatstenen keelmaat, kleur: rood/bruin genueanceerd
 - Kruisingsvlak, betonstraatstenen keelmaat, kleur: wit
 - Drenpeelvlak, betonstraatstenen keelmaat, kleur: wit
 - Trottoir, betontegels 300x300x45mm, kleur: grijs
 - Overrijdbaar trottoir, betontegels 300x300x45mm, kleur: grijs
 - Parkeervakken, betonstraatstenen, keelmaat, kleur: antraciet
 - Aanduiding parkeervakken mindervalide (indicatief)
 - Aanduiding voetgangerspoort speeltuin Zonnebloemstraat
 - Fietsenstalling, t.h.v. bushalte Nieuweweg
 - Nieuw te solitaire heester
 - Nieuw te planten boom, incl. soortcode en contouren grondverbetering
 - Bestaande boom verwijderen, incl. standaanmer
 - Bestaande boom handhaven, incl. standaanmer

Boomlijst

Code	Aantal	Botanische naam	Nederlandse naam
AC	3	Acer campestre	Veldesdoorn
GTS	6	Gleditsia triacanthos 'Sunburst'	Valse Christusdoorn
ARS	7	Acer rubrum 'Somerset'	Rode Esdoorn
ARSV	7	Acer rubrum 'Sun Valley'	Rode Esdoorn
CLPS	3	Crataegus laevigata 'Paul's Scarlet'	Rode meidoorn
CM	1	Cornus mas	Gele kornoelje
CS	1	Cercis siliquastrum	Judsboom

Bestand	Nieuw
6000 m²	6000 m²
12000 m²	10000 m²
2000 m²	2000 m²

Maakt u v.m. bereikbaar en/of bereikbaarheidsplan in v.m. hoogbouwplan in m.k.m. met het ontwerp van de project.

Ericastraat e.o. Groesbeek

PROJECT: J. van Diep
SCHAKEL: G. Guffens
FASIS: 250019
DEFINITIEF: 15-12-2025
BLAD 3 van 4
TEKENINGNUMMER: 250019_VO_001_v4

OPDRACHTGEVER: Gemeente Berg en Dal

© Integreerdersbureau © 0402 - 79 29 34 © Janssensbureau

Jens creëer ruimte

Alleen van projectontwerper voor de opdrachtgever.