



Bestrating rijbaan: betonstraatsstenen, roodbruin




Bestrating kruisingvlak: betonstraatsstenen, rood



Bestrating parkeervak: betonstraatsstenen, antraciet



Bestrating trottoir: betontegels, grijs

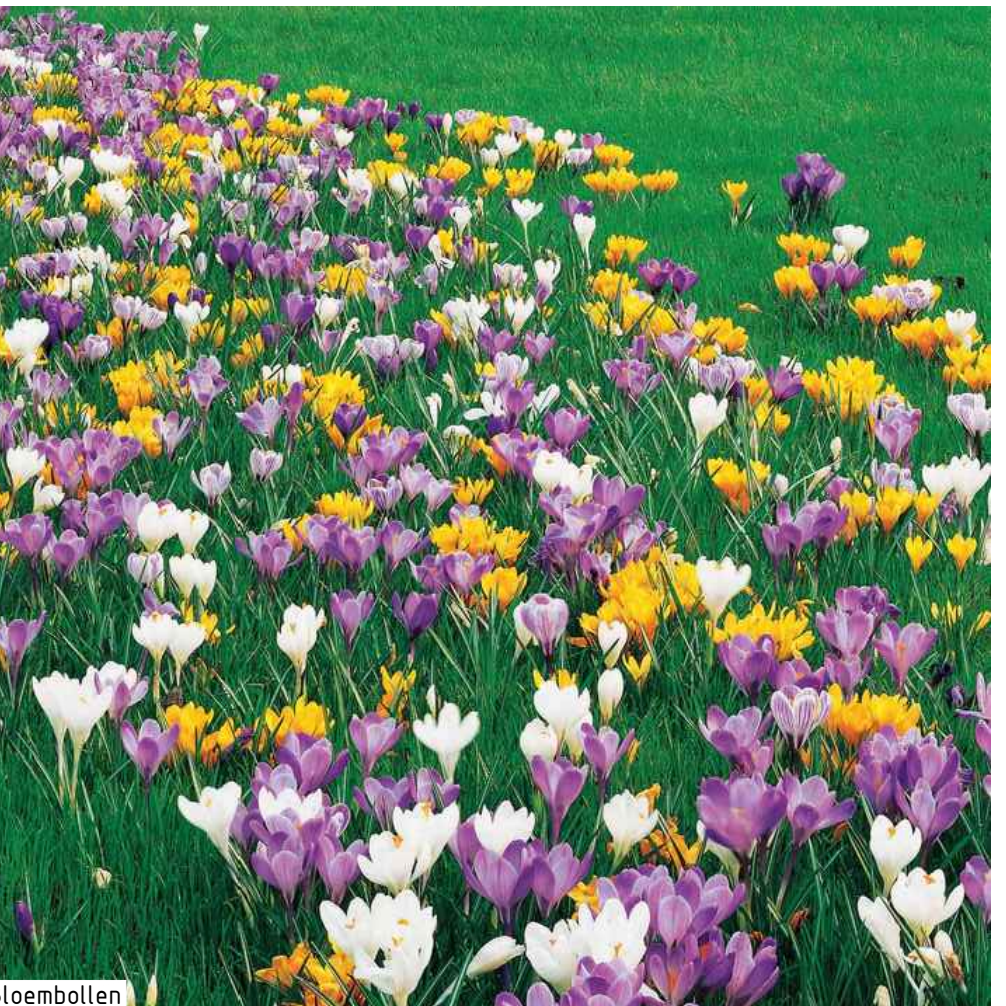


Bloembollen




Variantie heesterbeplanting



Variantie heesterbeplanting

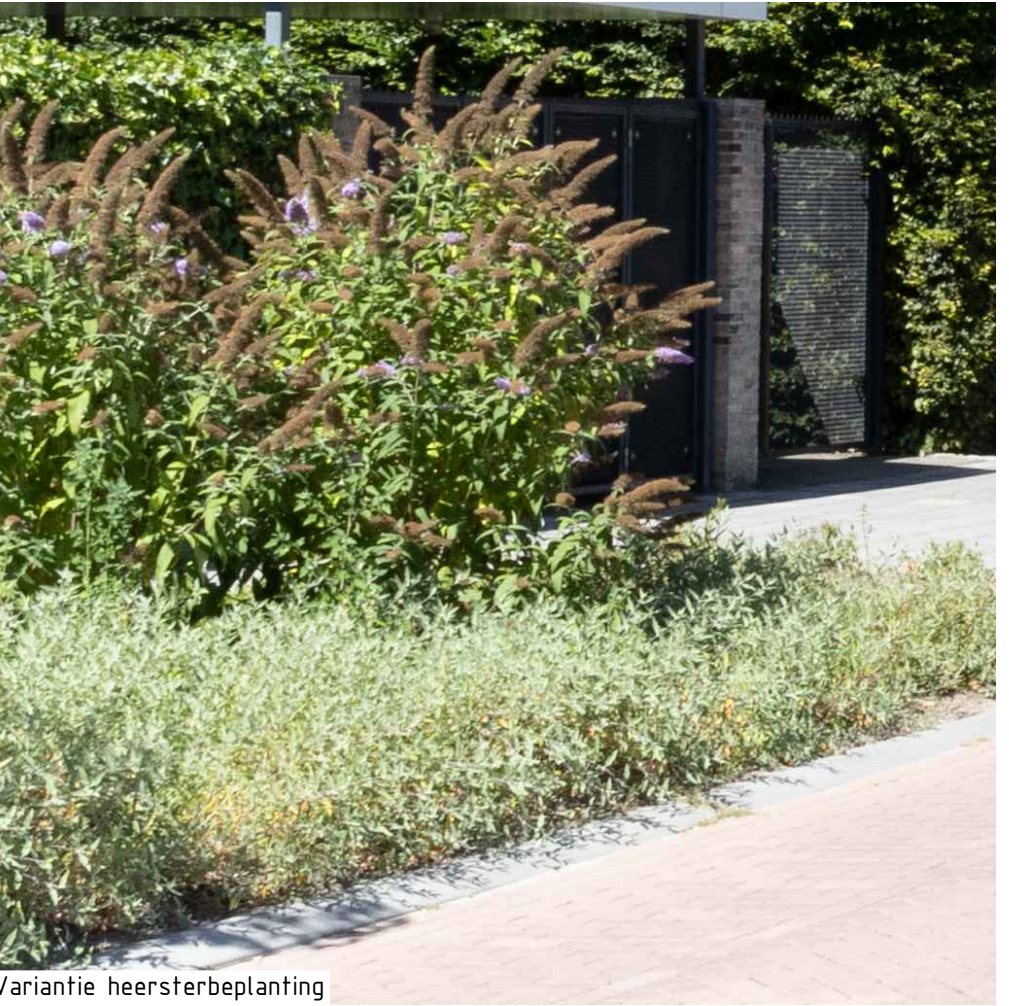



Variantie heesterbeplanting

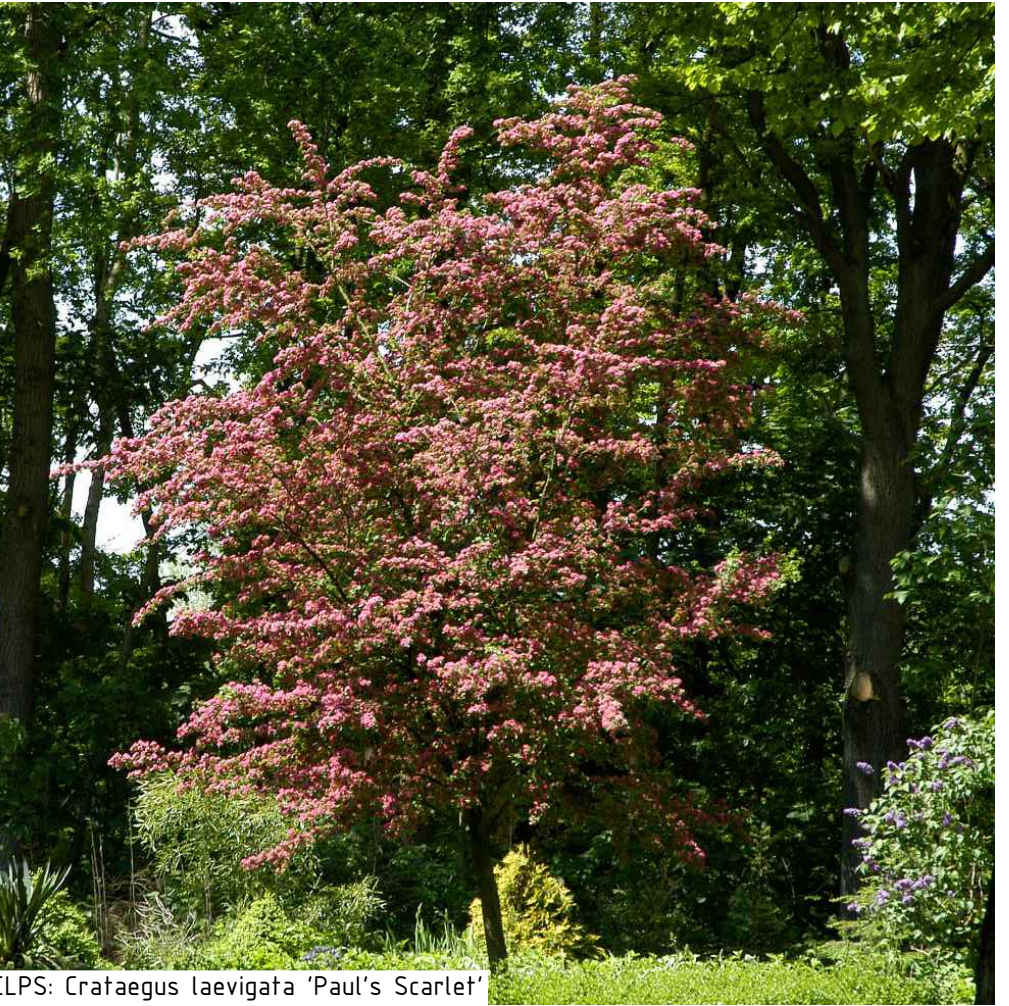


CLPS: Crataegus laevigata 'Paul's Scarlet'



CS: Cercis siliquastrum

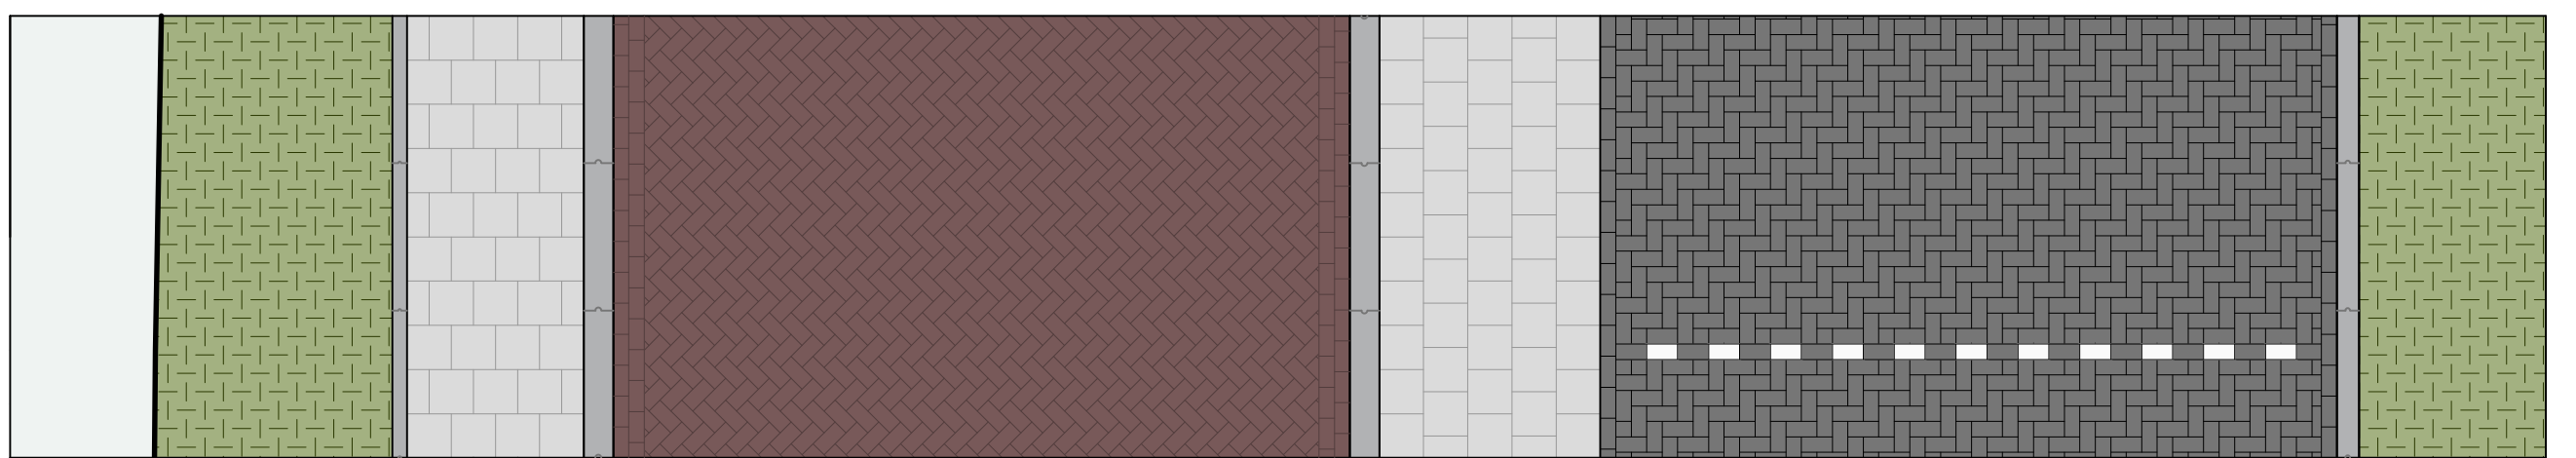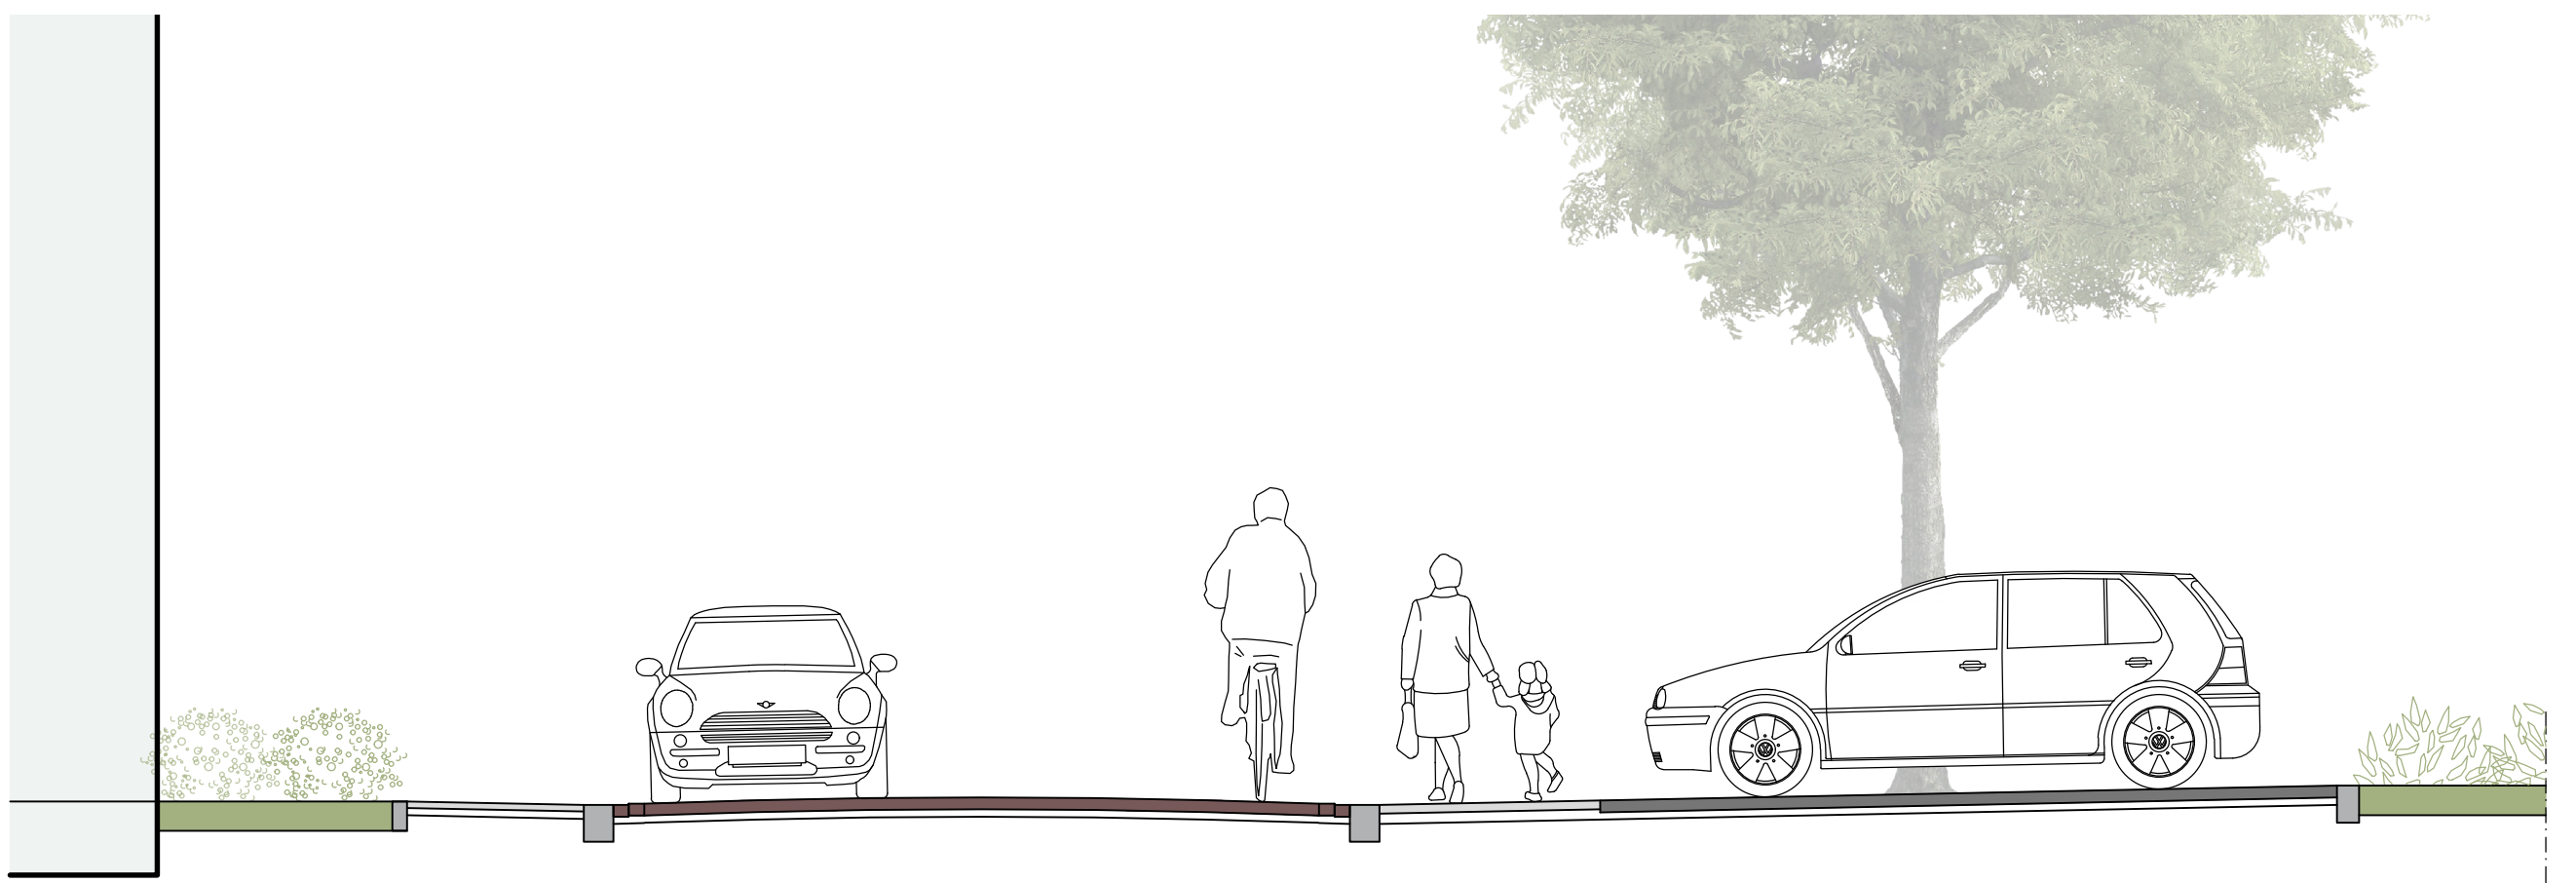

Principeprofiel C-C' Zonnebloemstraat smalle rijbaan
Schaal 1:50

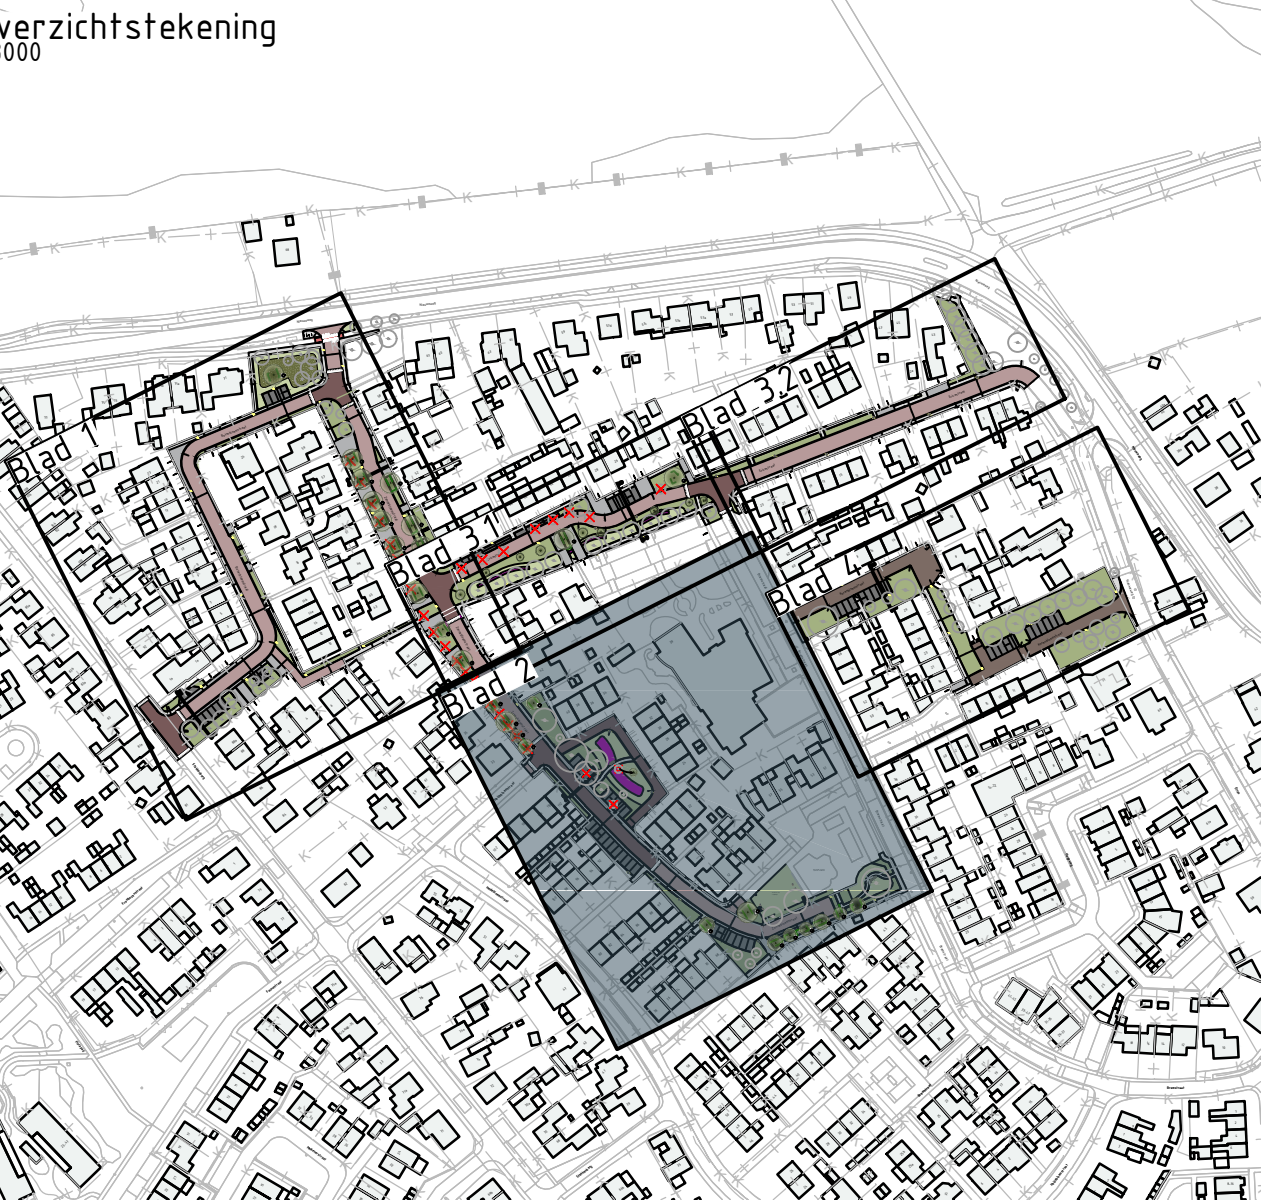

Overzichtstekening
1:3000

Legenda

- Bestaande situatie
- Kadastrale grens
- Nieuwe situatie
- Aanduiding locatie inrit
- Rijbaan, straatbakstenen keifmaat, kleur: bruin (hergebruik)
- Rijbaan, betonstraatsstenen keifmaat, kleur: rood/bruin genuanceerd
- Kruisingsvlak, betonstraatsstenen keifmaat, kleur: rood
- Drempelvlak, betonstraatsstenen keifmaat, kleur: wit
- Trottoir, betontegels 300x300x45mm, kleur: grijs
- Overrijdbaar trottoir, betontegels 300x300x60mm, kleur: grijs
- Parkeervakken, betonstraatsstenen, keifmaat, kleur: antraciet
- Aanduiding parkeervakken mindervalde (indicaief)
- Fietspad Nieuweweg, betonstraatsstenen keifmaat, kleur: rood
- Groenstroken; gazon
- Groenstroken; bloemrijk grasland
- Groenstroken; heesterbeplanting
- Groenstroken; bloembollen
- Voorstel nieuwe lokale verlichting
- Voorstel lokale bankje
- Hekwerk t.h.v. speeltuin Zonnebloemstraat
- Aanduiding voetgangerspoort speeltuin Zonnebloemstraat
- Fietssennietjes, t.h.v. bushalte Nieuweweg
- Nieuw te solitaire heester
- Nieuw te planten boom, incl. soortcode en contouren grondverfbering
- Bestaande boom verwijderen, incl. standdiameter
- Bestaande boom handhaven, incl. standdiameter

Boomlijst

Code	Aantal	Botanische naam	Nederlandse naam
AC	3	Acer campestre	Veldeesdoorn
GTS	6	Gleditsia triacanthos 'Sunburst'	Valse Christuodoorn
ARS	7	Acer rubrum 'Somerset'	Rode Esdoorn
ARSV	7	Acer rubrum 'Sun Valley'	Rode Esdoorn
CLPS	3	Crataegus laevigata 'Paul's Scarlet'	Rode meidoorn
CM	1	Cornus mas	Gele kornoelje
CS	1	Cercis siliquastrum	Judasboom

Verlichting	Bestaande	Nieuw
Oven	6000 m2	6300 m2
Verharding	12166 m2	10066 m2
Percentage groen	26,5 %	38,7 %

Ericastraat e.o.
Groesbeek
Overschaarweg 1
Blad 2 van 4

OPDRACHTGEVER
Gemeente Berg en Dal

PROJECT
POSSIBILITEIT
SCHAAAL
1:200
STATUS
Definitief
BLAD
250019_VO_001_v4

OPSTELLER
J. van Diep
G. Guffens
260019
15-12-2025

TERMINATIE
250019_VO_001_v4

Info@jenscreiertruu.nl 0492 - 79 29 34 jenscreiertruu.nl

jens creiertruu

advies en ingenieursbureau voor de openbare ruimte