
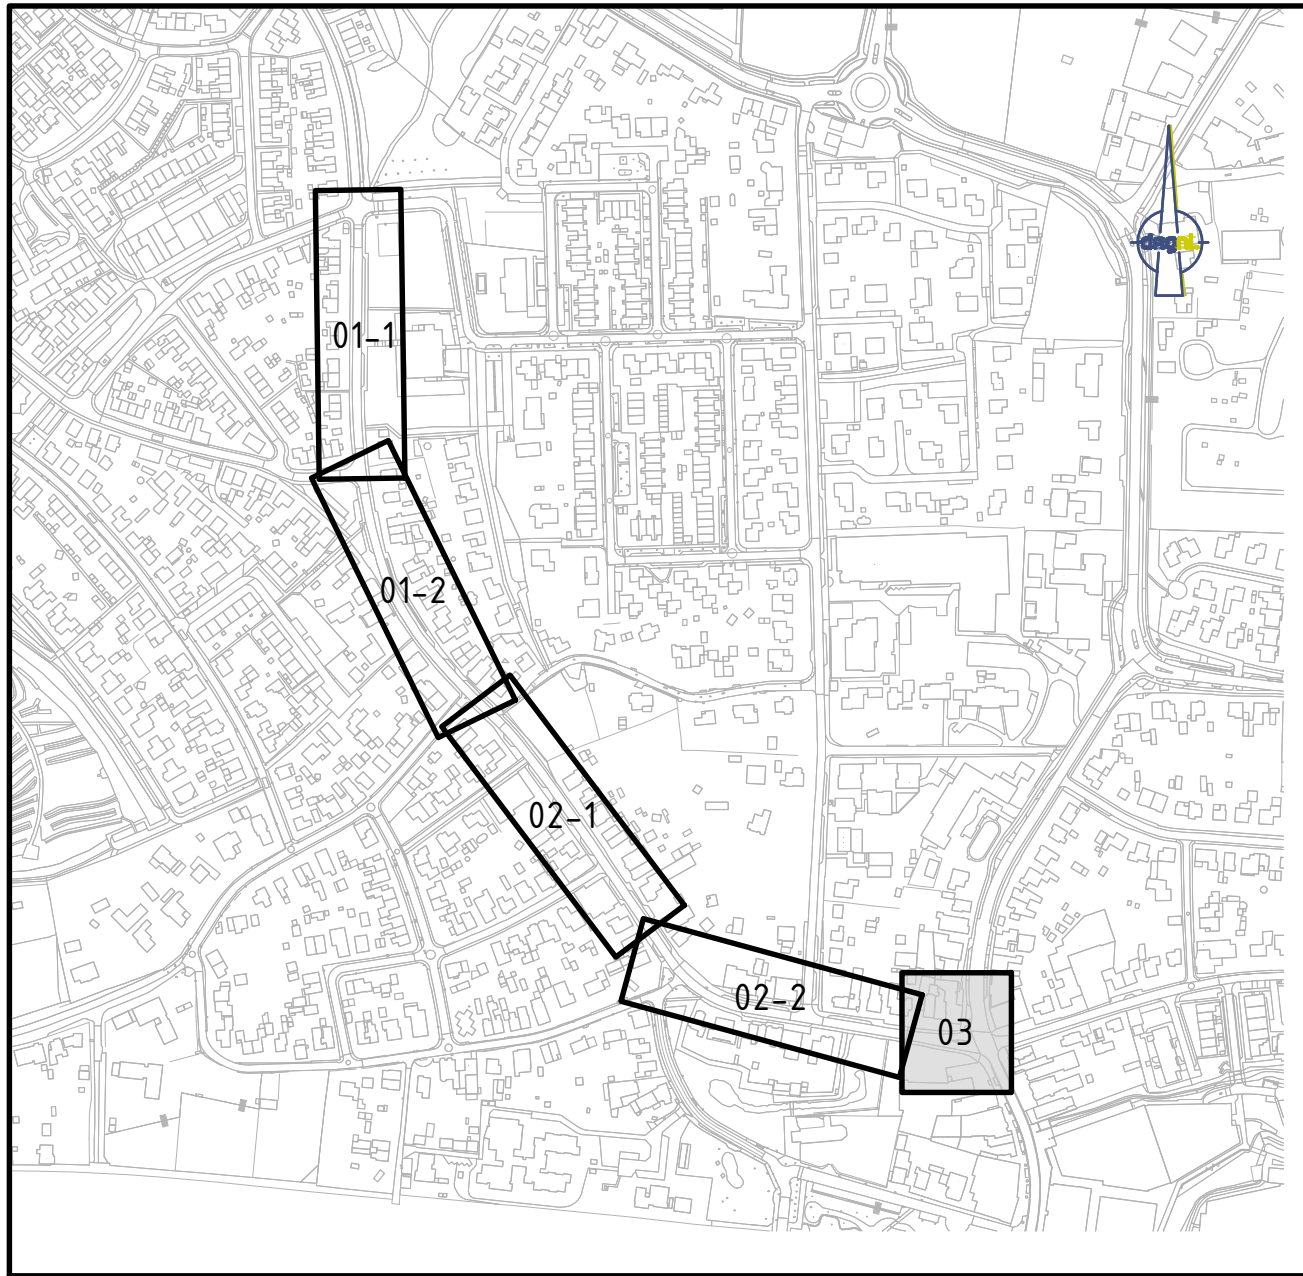


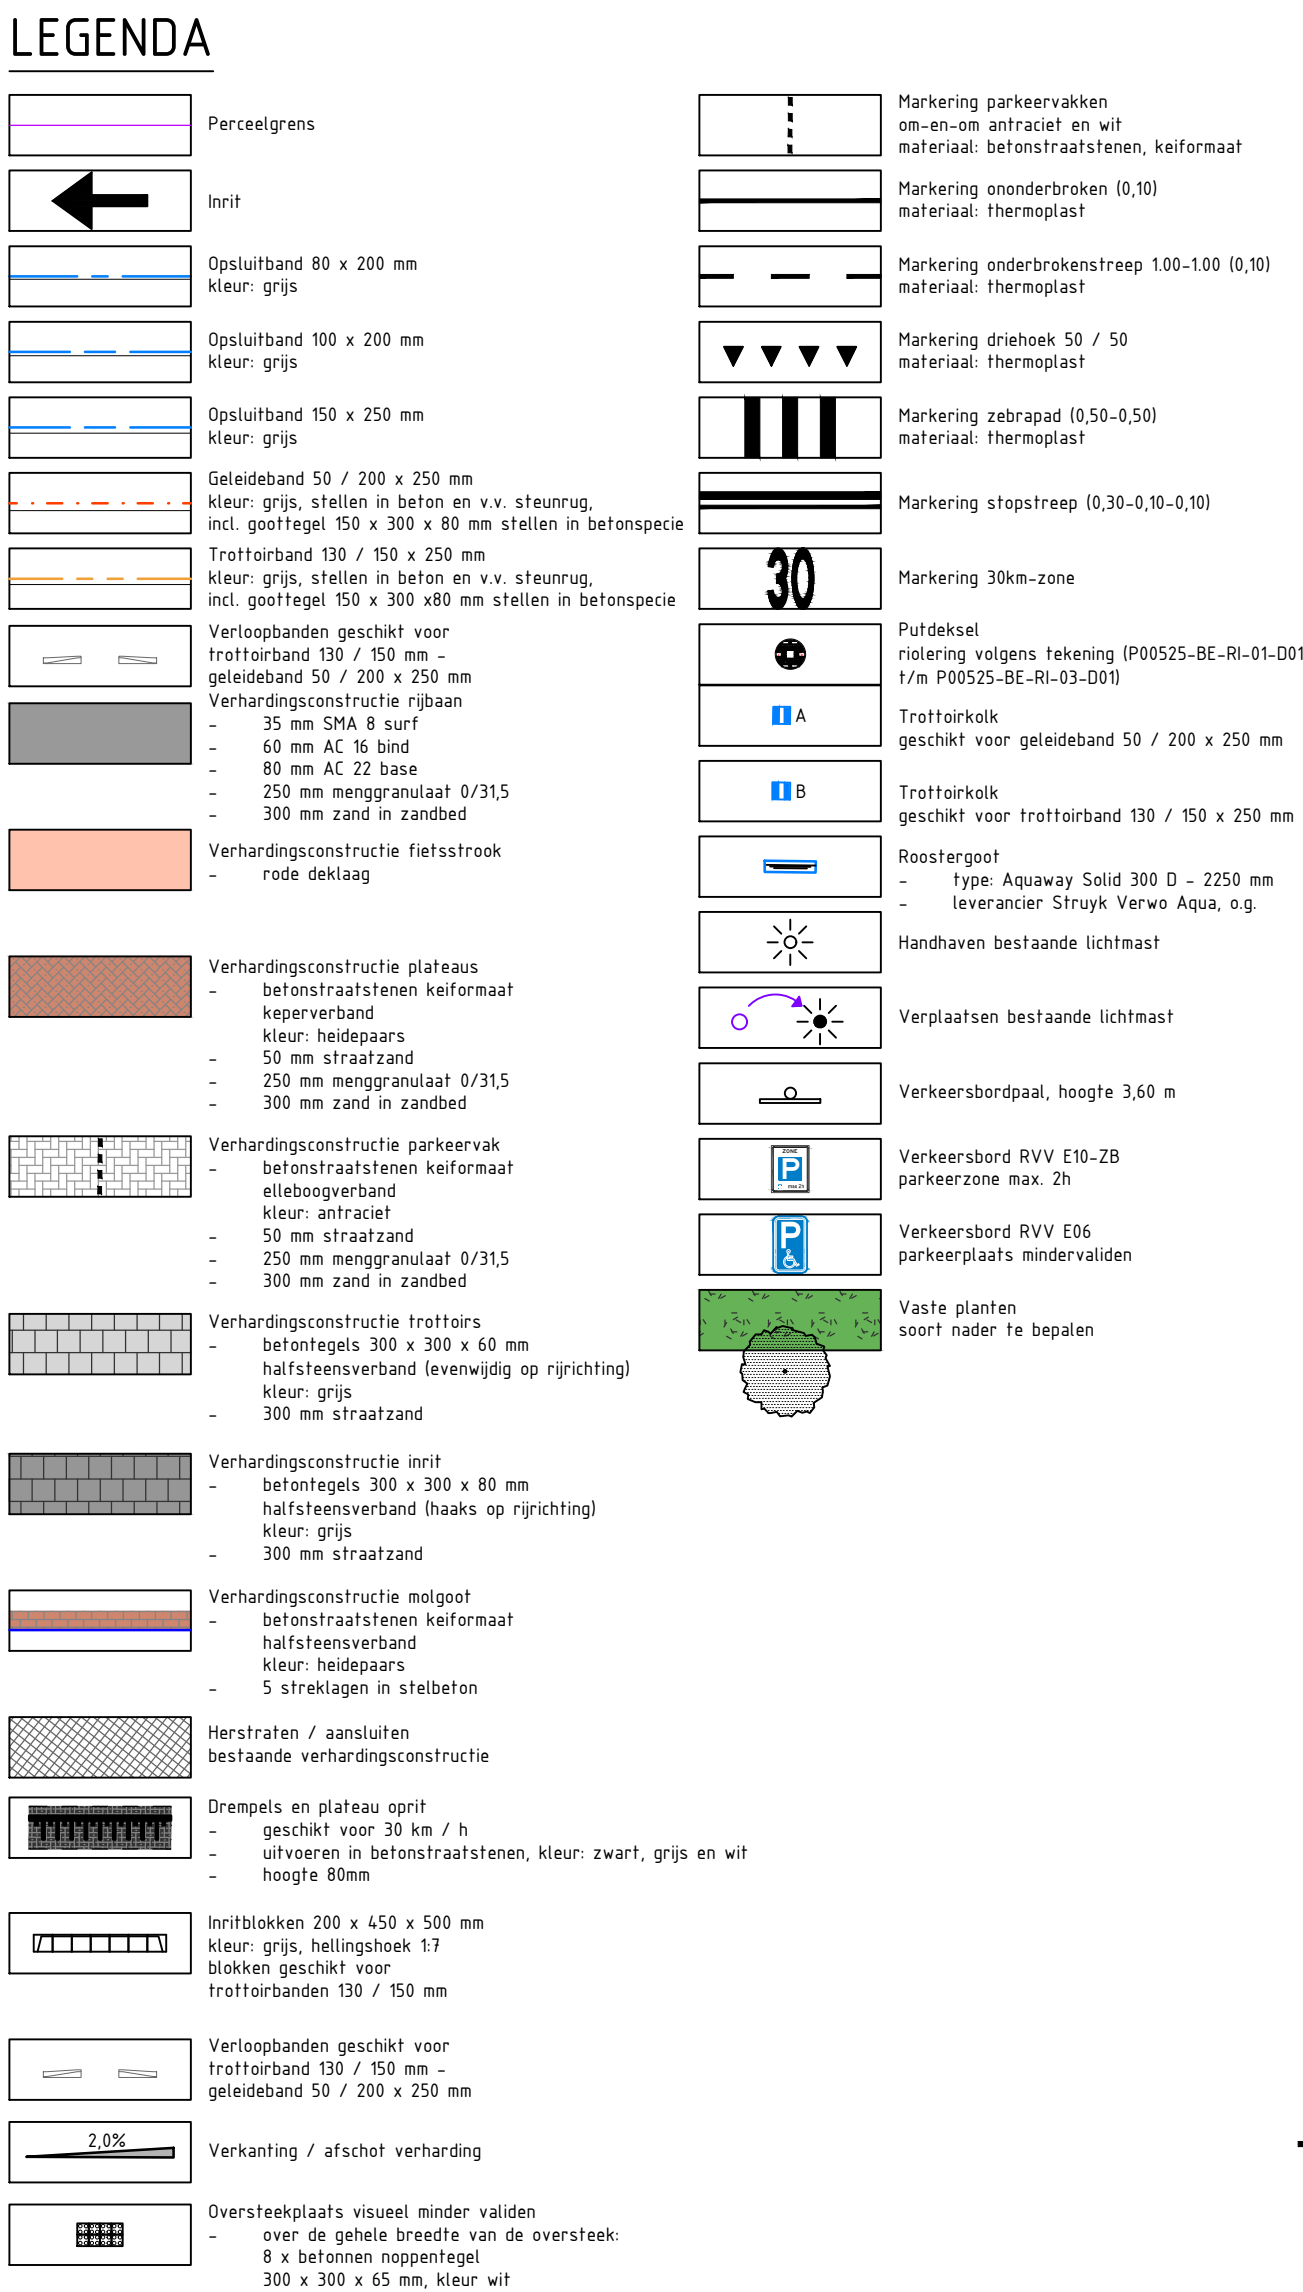

Maten in m, materiaalmaten in mm, peilmaten in m t.o.v. N.A.P., diameters in mm, tenzij anders vermeld

Opdrachtgever

Gemeente Berg en Dal

Project:
Reconstructie
Burg. Ottenhofstraat en Dries, Groesbeek
Onderwerp:
Definitief ontwerp
Bovengrondse situatie blad 3 van 3

Getekend:	J. Peers	Datum:	6 maart 2023
Goedgekeurd:	S. Jolder	Datum:	6 maart 2023
Schaal:	1:200	Status:	Concept
Formaat:	A1	Versie:	01
Projectcode:	P00525	Soort document:	TEKENING

GEMEENTE **Berg en Dal**



CIVIL
MANAGEMENT

ONDERDEEL VAN:
dagnl.
de afsluiter

keningsnummer:
P00525-BE-NI-03-C01