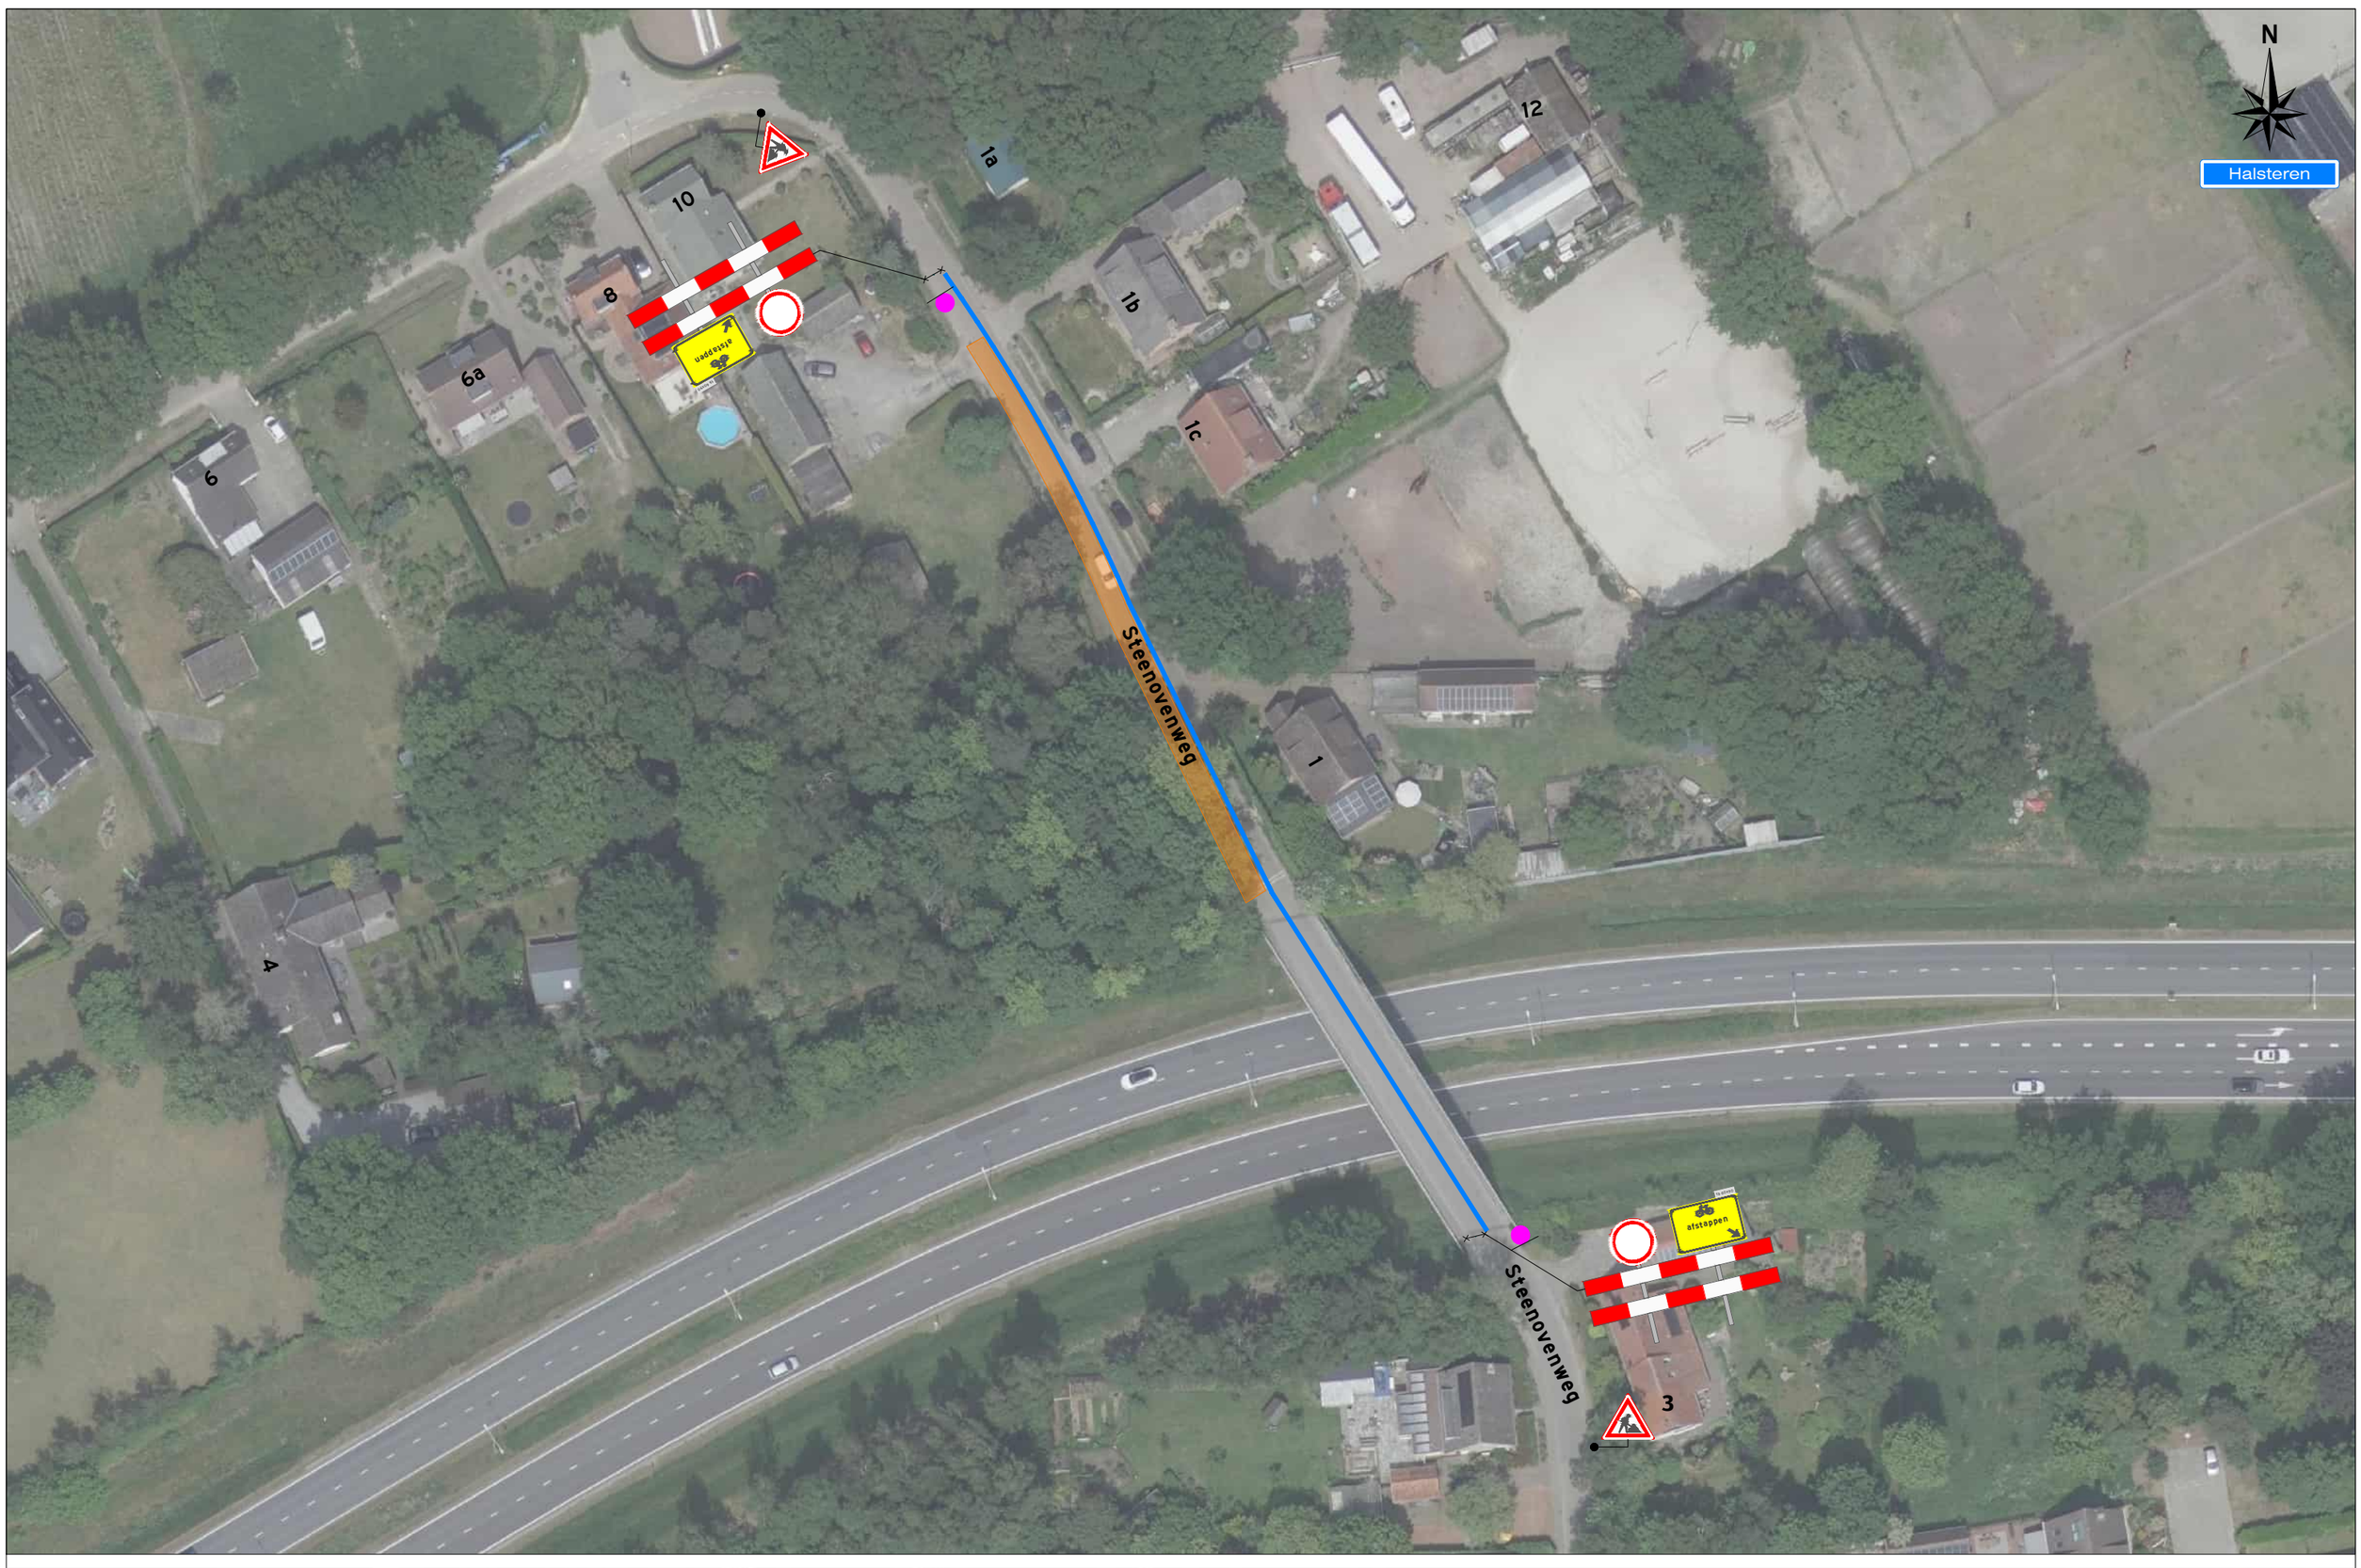

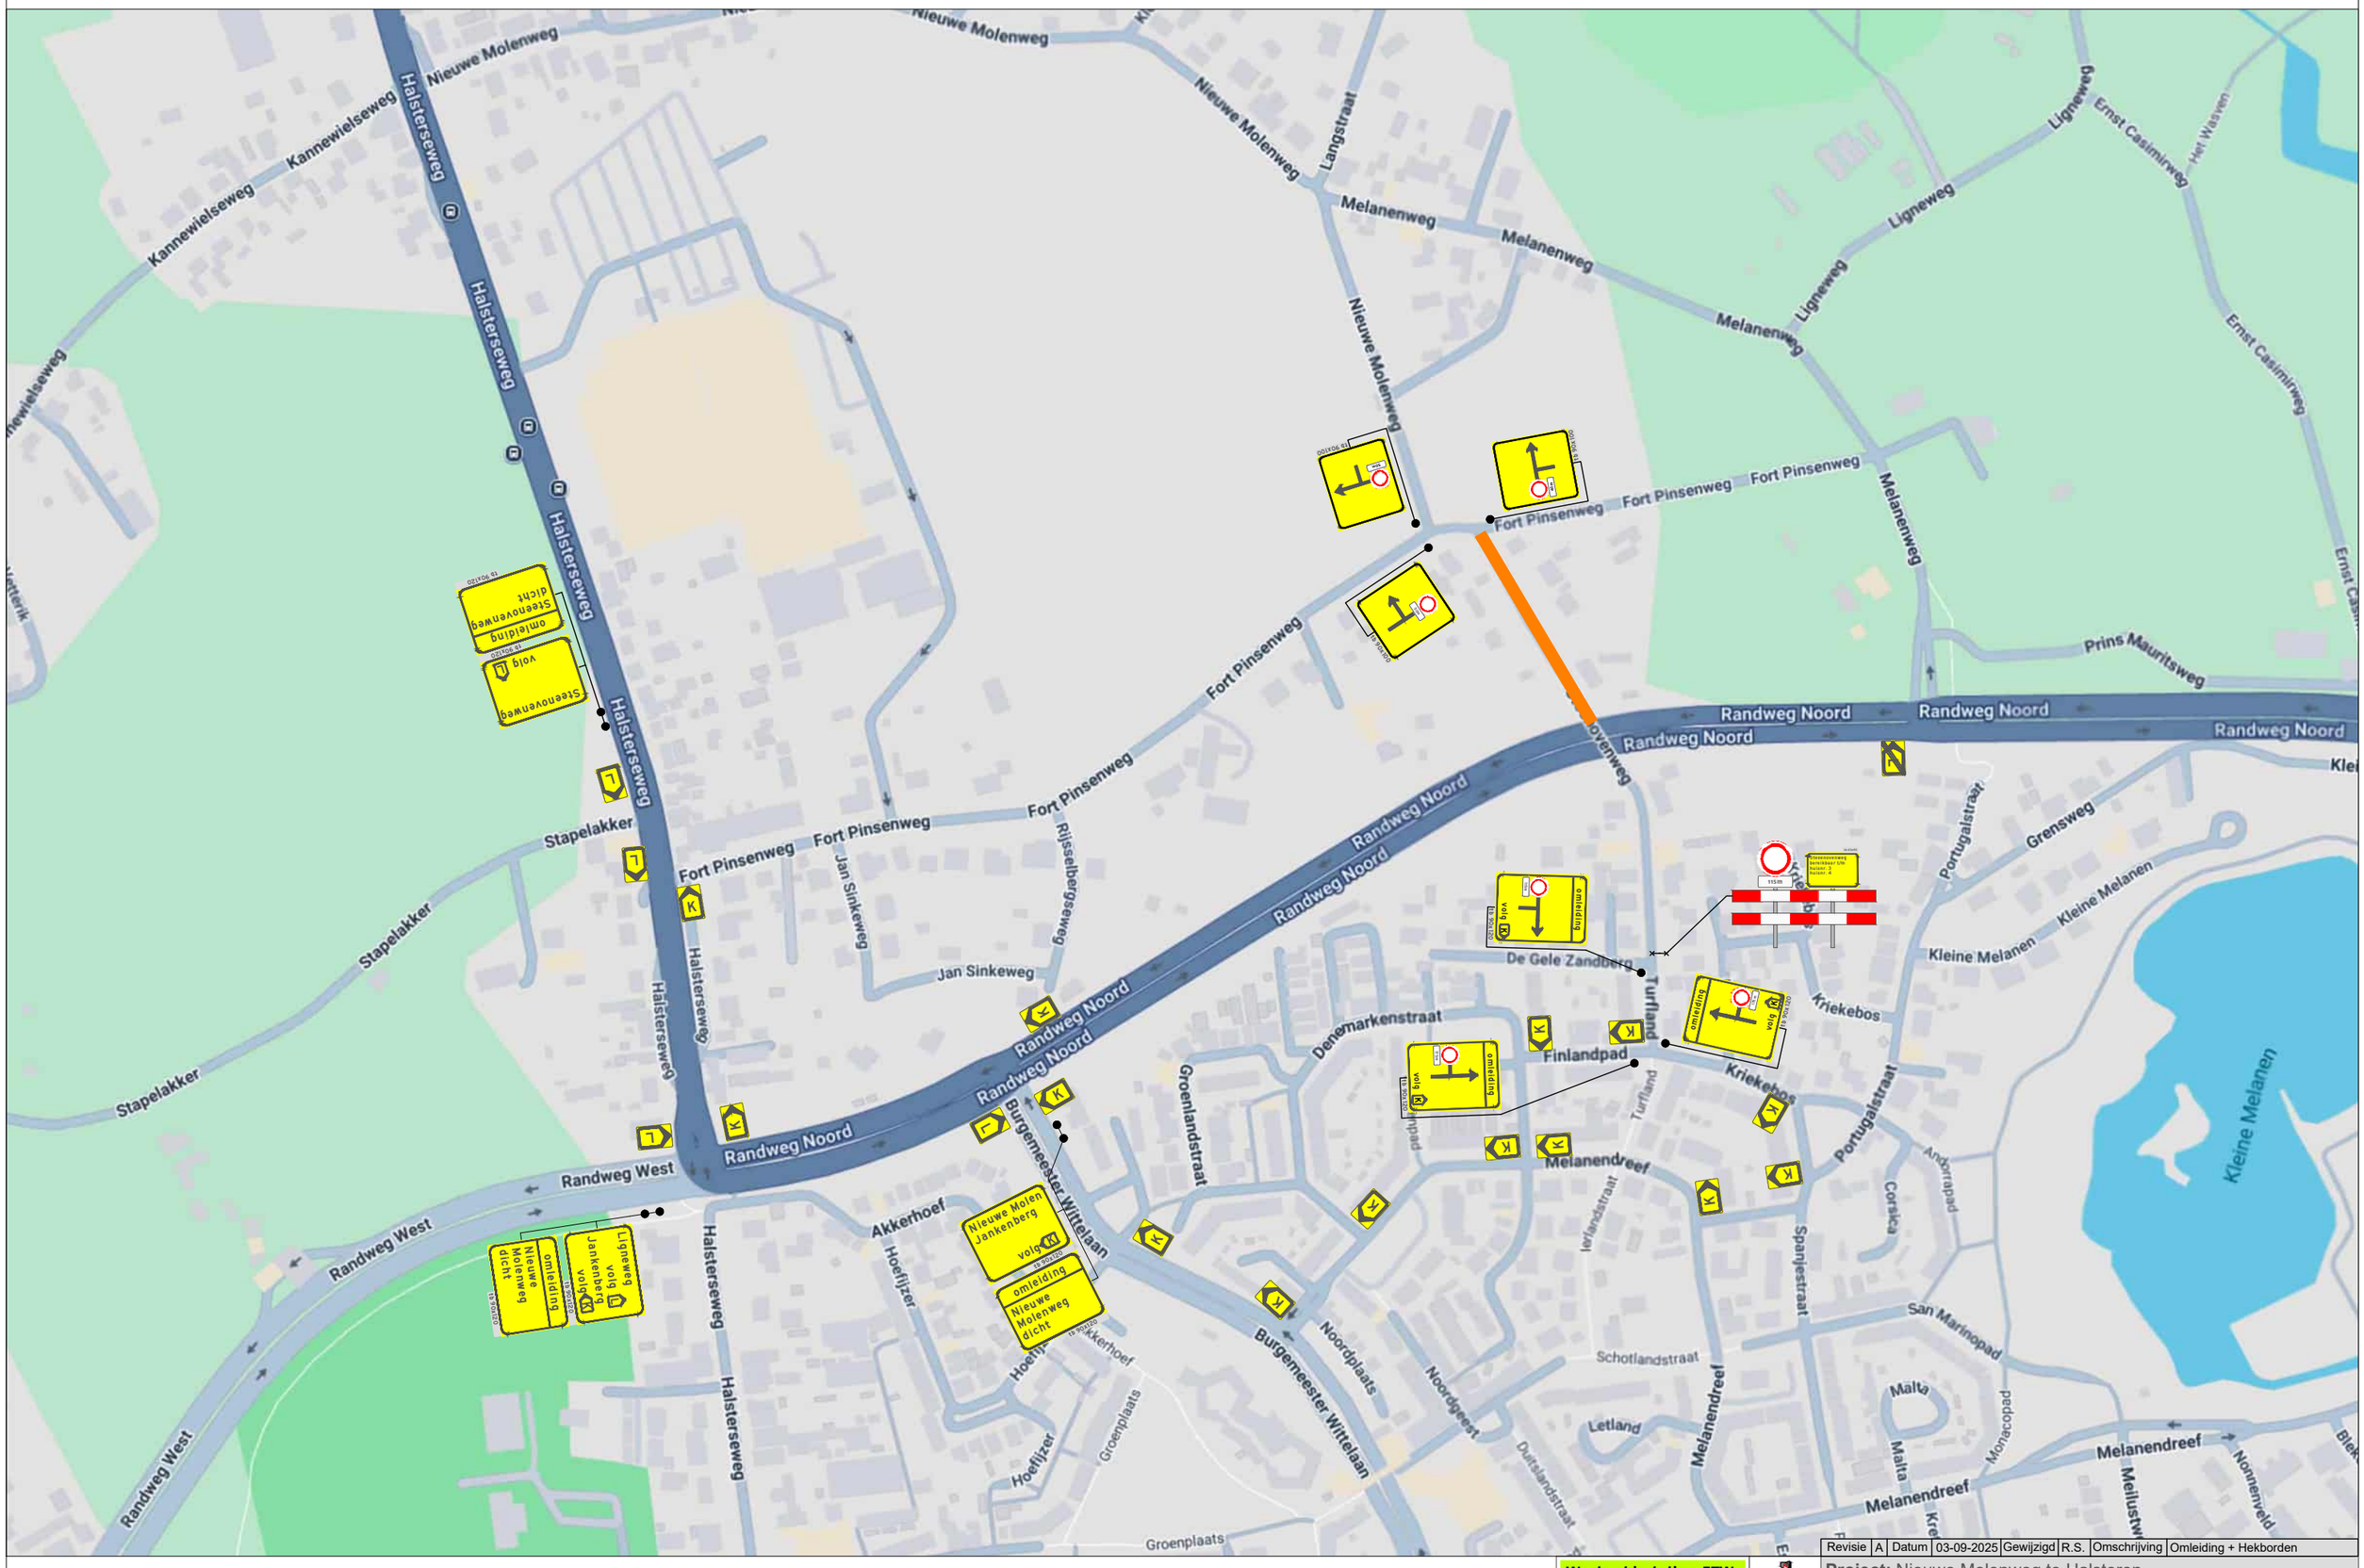

Revisie	A	Datum	03-09-2025	Gewijzigd	R.S.	Omschrijving	Omleiding + Hekborden

Legenda

Werkruimte

Bakens (ca. 145m)

Deze weg is dicht

X t/m X

2X

Werkvakindeling ETW

≥10m

≥10m

Versluys Verkeersmaatregelen BV Veiligheid Zichtbaar Gemaakt

Project: Nieuwe Molenweg te Halsteren

Tekeningnummer: 225-02396-03

Ref.nr.: n.t.b.

Opdrachtgever:

Onderdeel: Verkeersafsluiting & Verkeersomleiding

Aard werkzaamheden: Kabels en leidingen

Werkvoorbereider : J. Lijten

Getekend : R. Schnabel — Datum : 17-07-2025

Gecontroleerd : J. Lijten — Datum : 17-07-2025

Status: ■ Concept ☐ Definitief | Schaal: n.v.t. | Formaat: A2 | www.versluysgroep.nl | K54368

Plaatsing conform CROW 96a en 96b - Conflicterende bebording / bewegwijzering afdekken