




bestaand
Dwarsprofiel A-A'
Warande deel Rozenlaan-Zonnebloemlaan

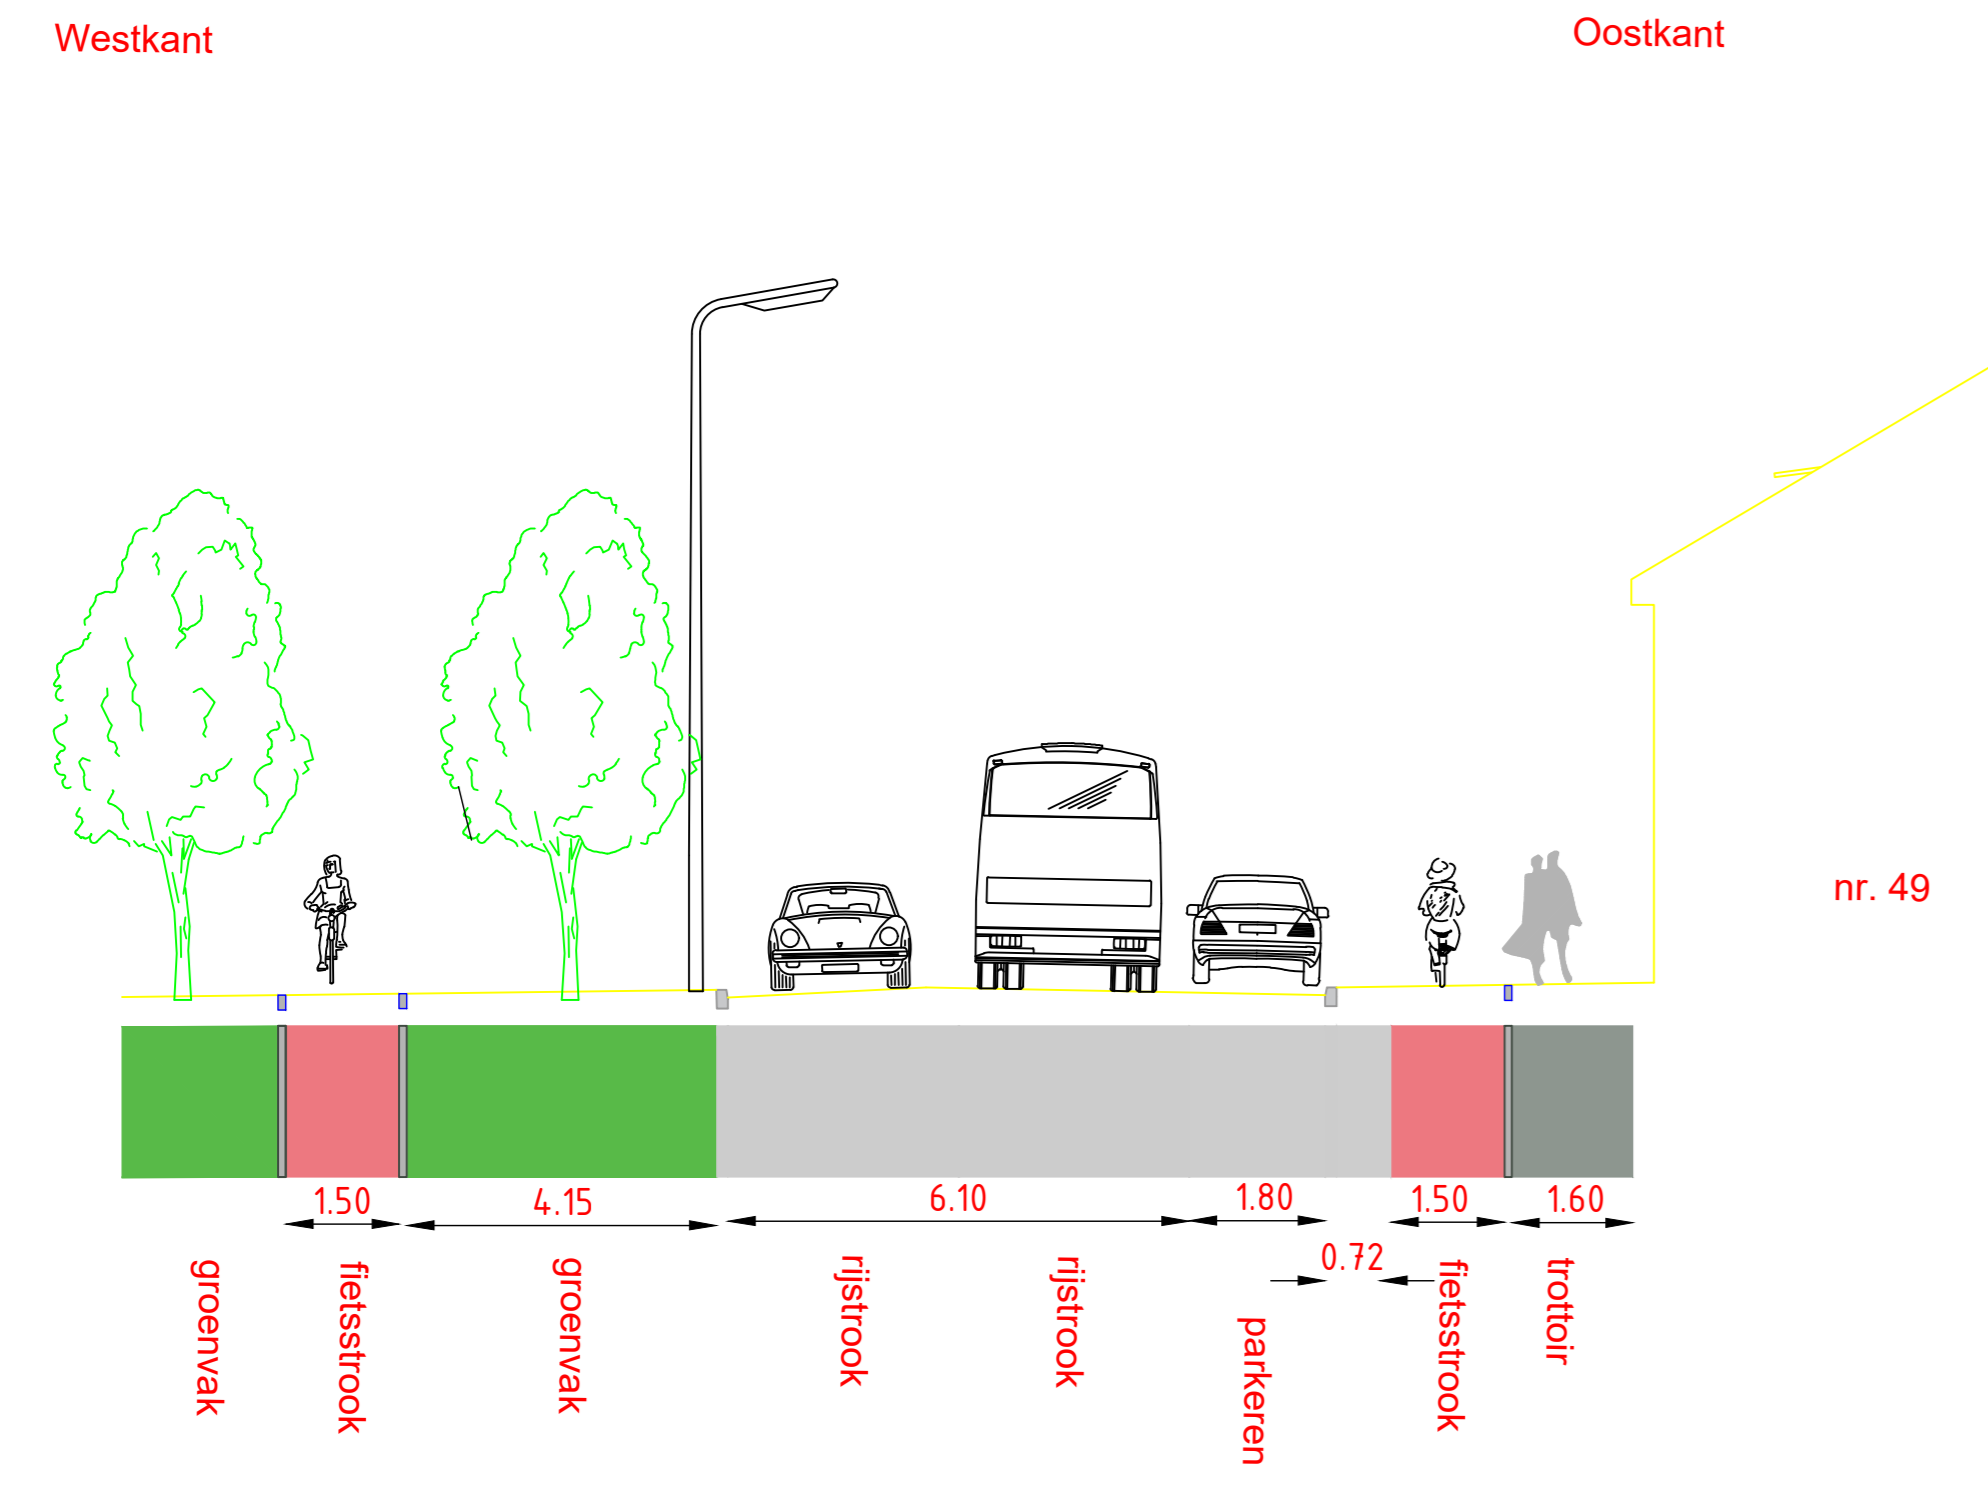


bestaand
Dwarsprofiel B-B'
Warande deel Zonnebloemlaan- rotonde Plantage

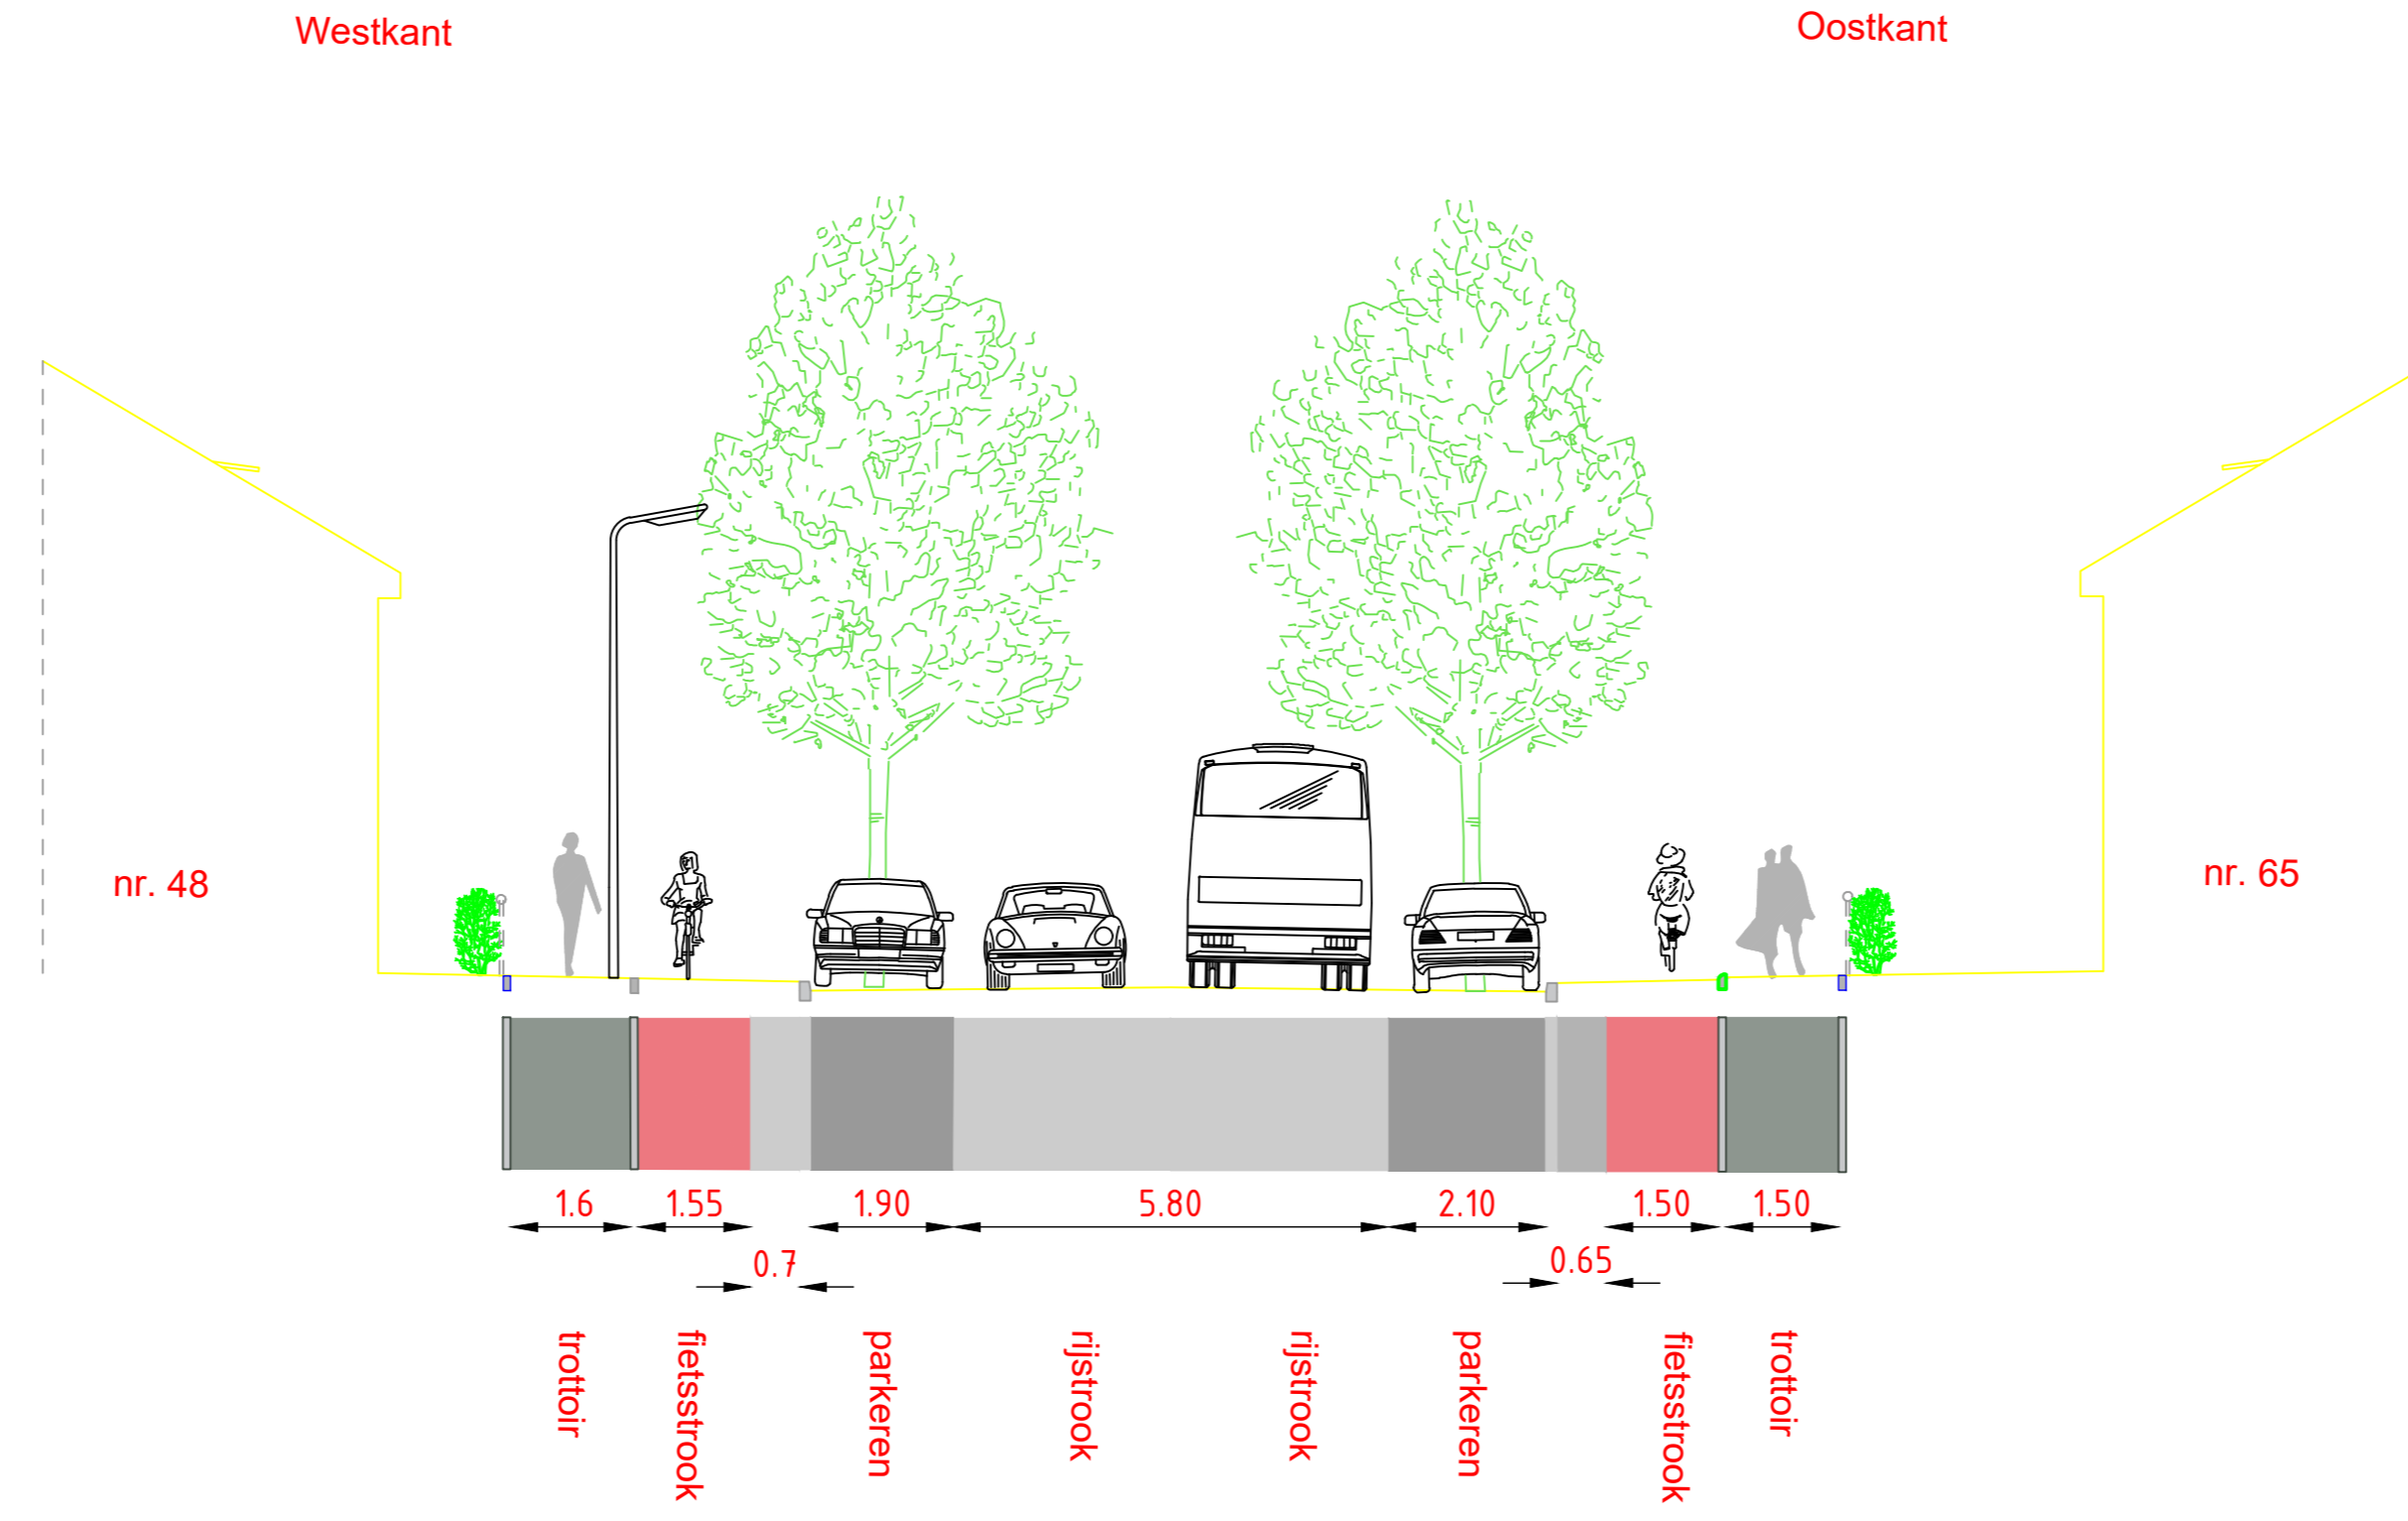


bestaand
Dwarsprofiel C-C'
Wijk aan Duinerweg deel Plantage-Wilgenhooftaan

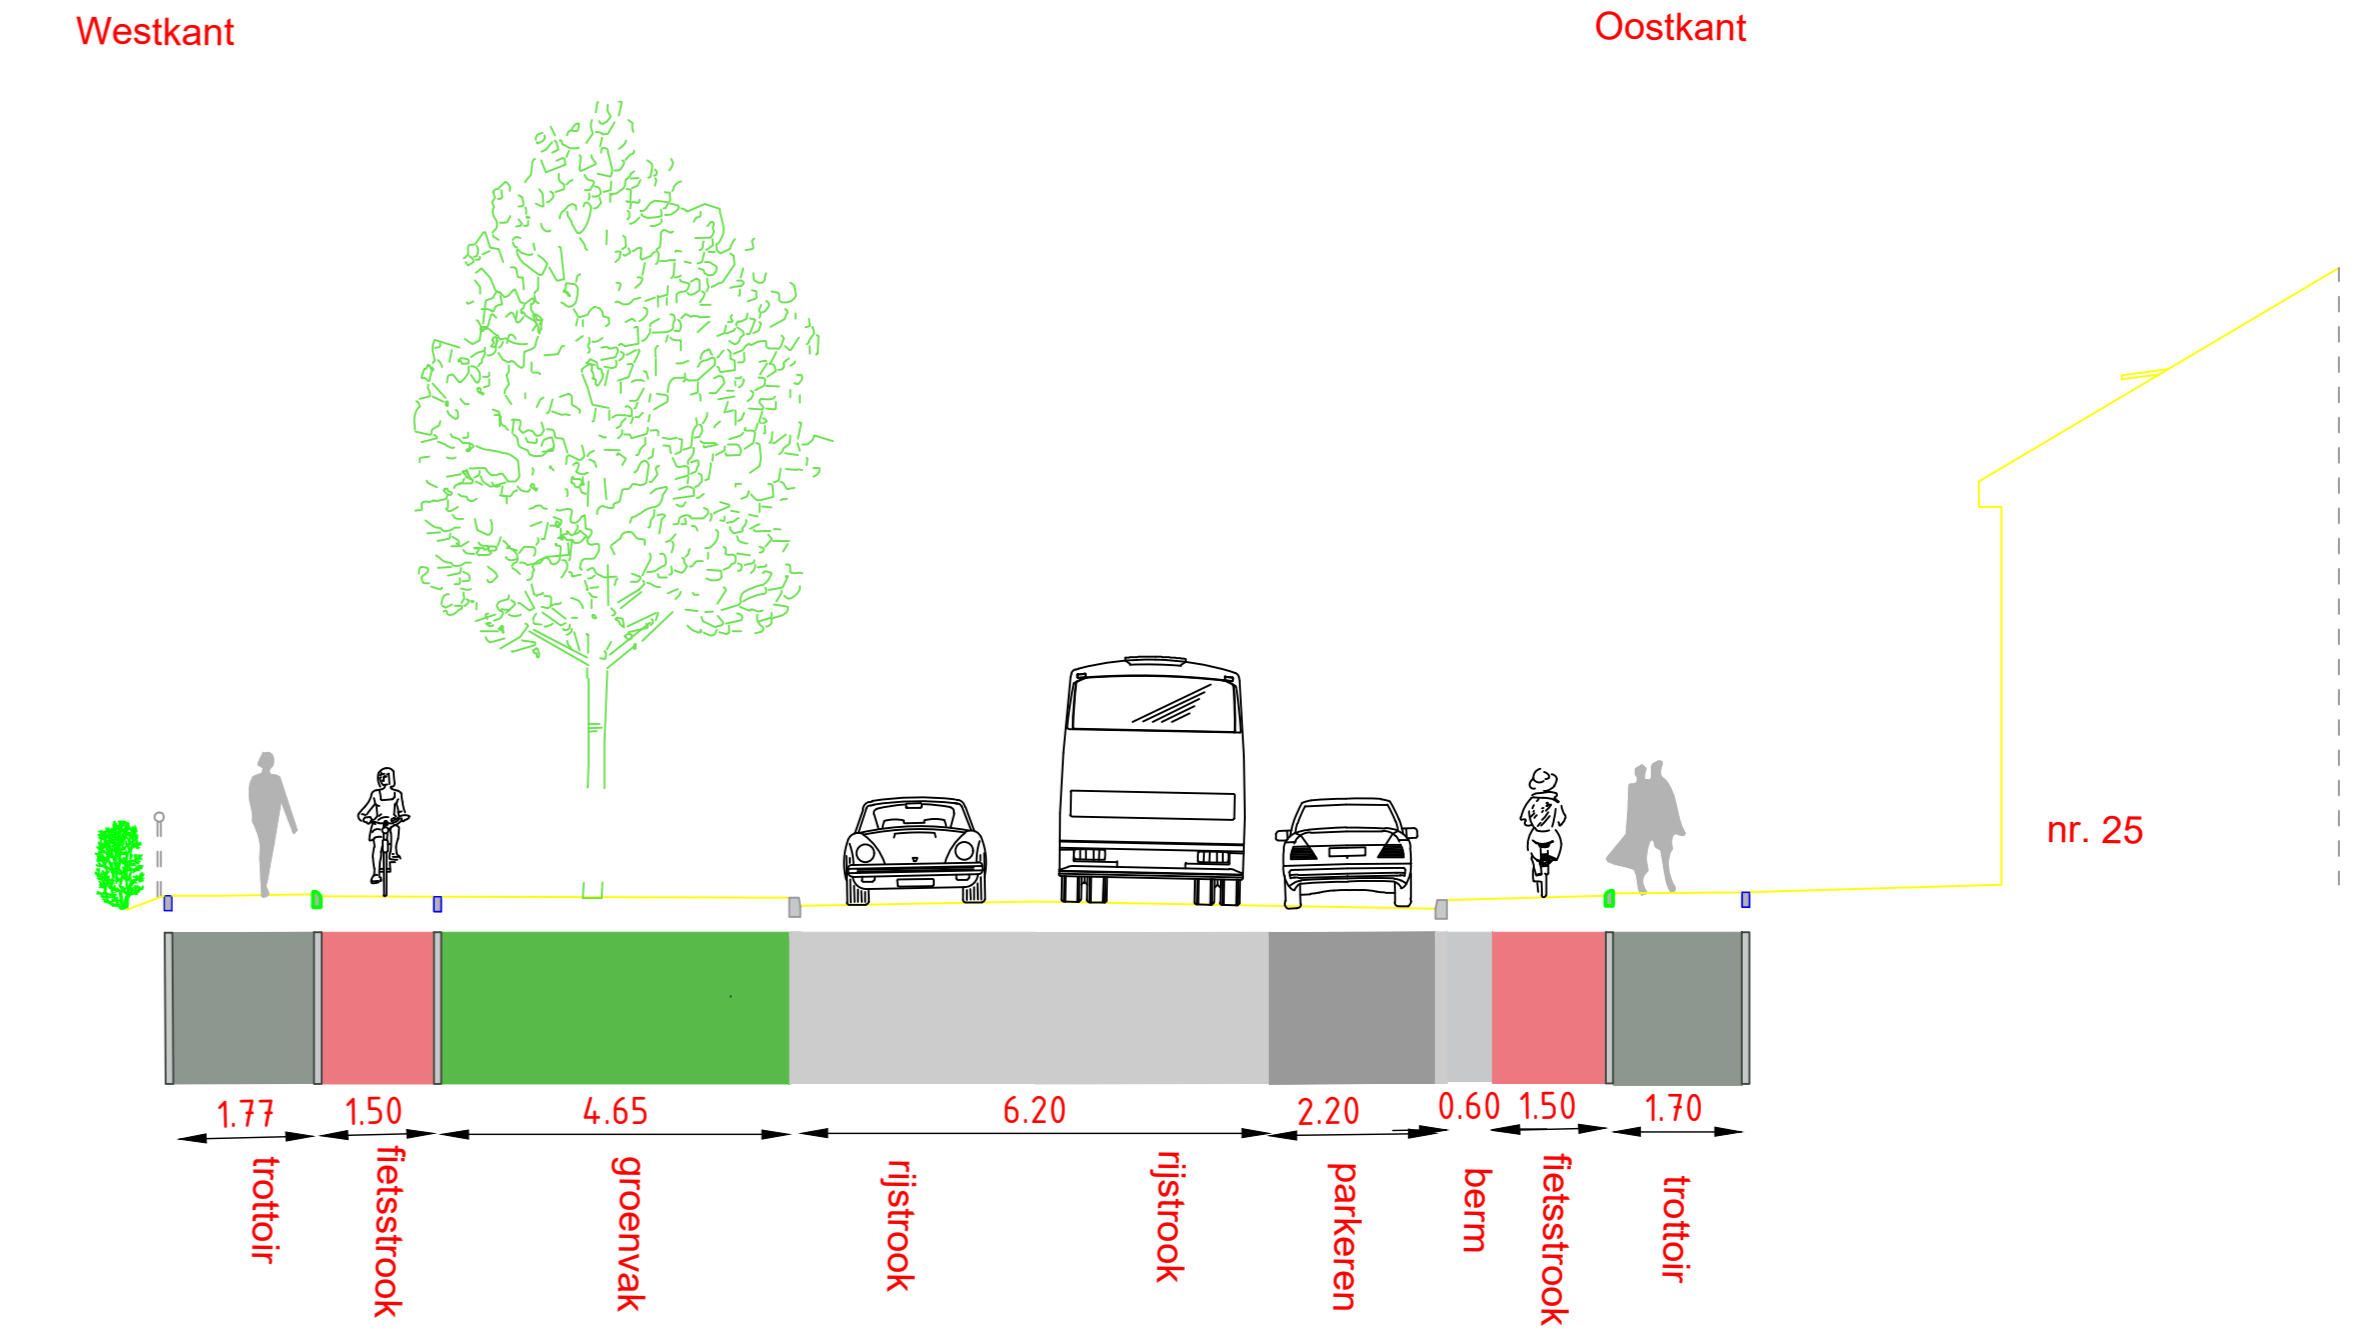


Nieuw
Dwarsprofiel A-A'

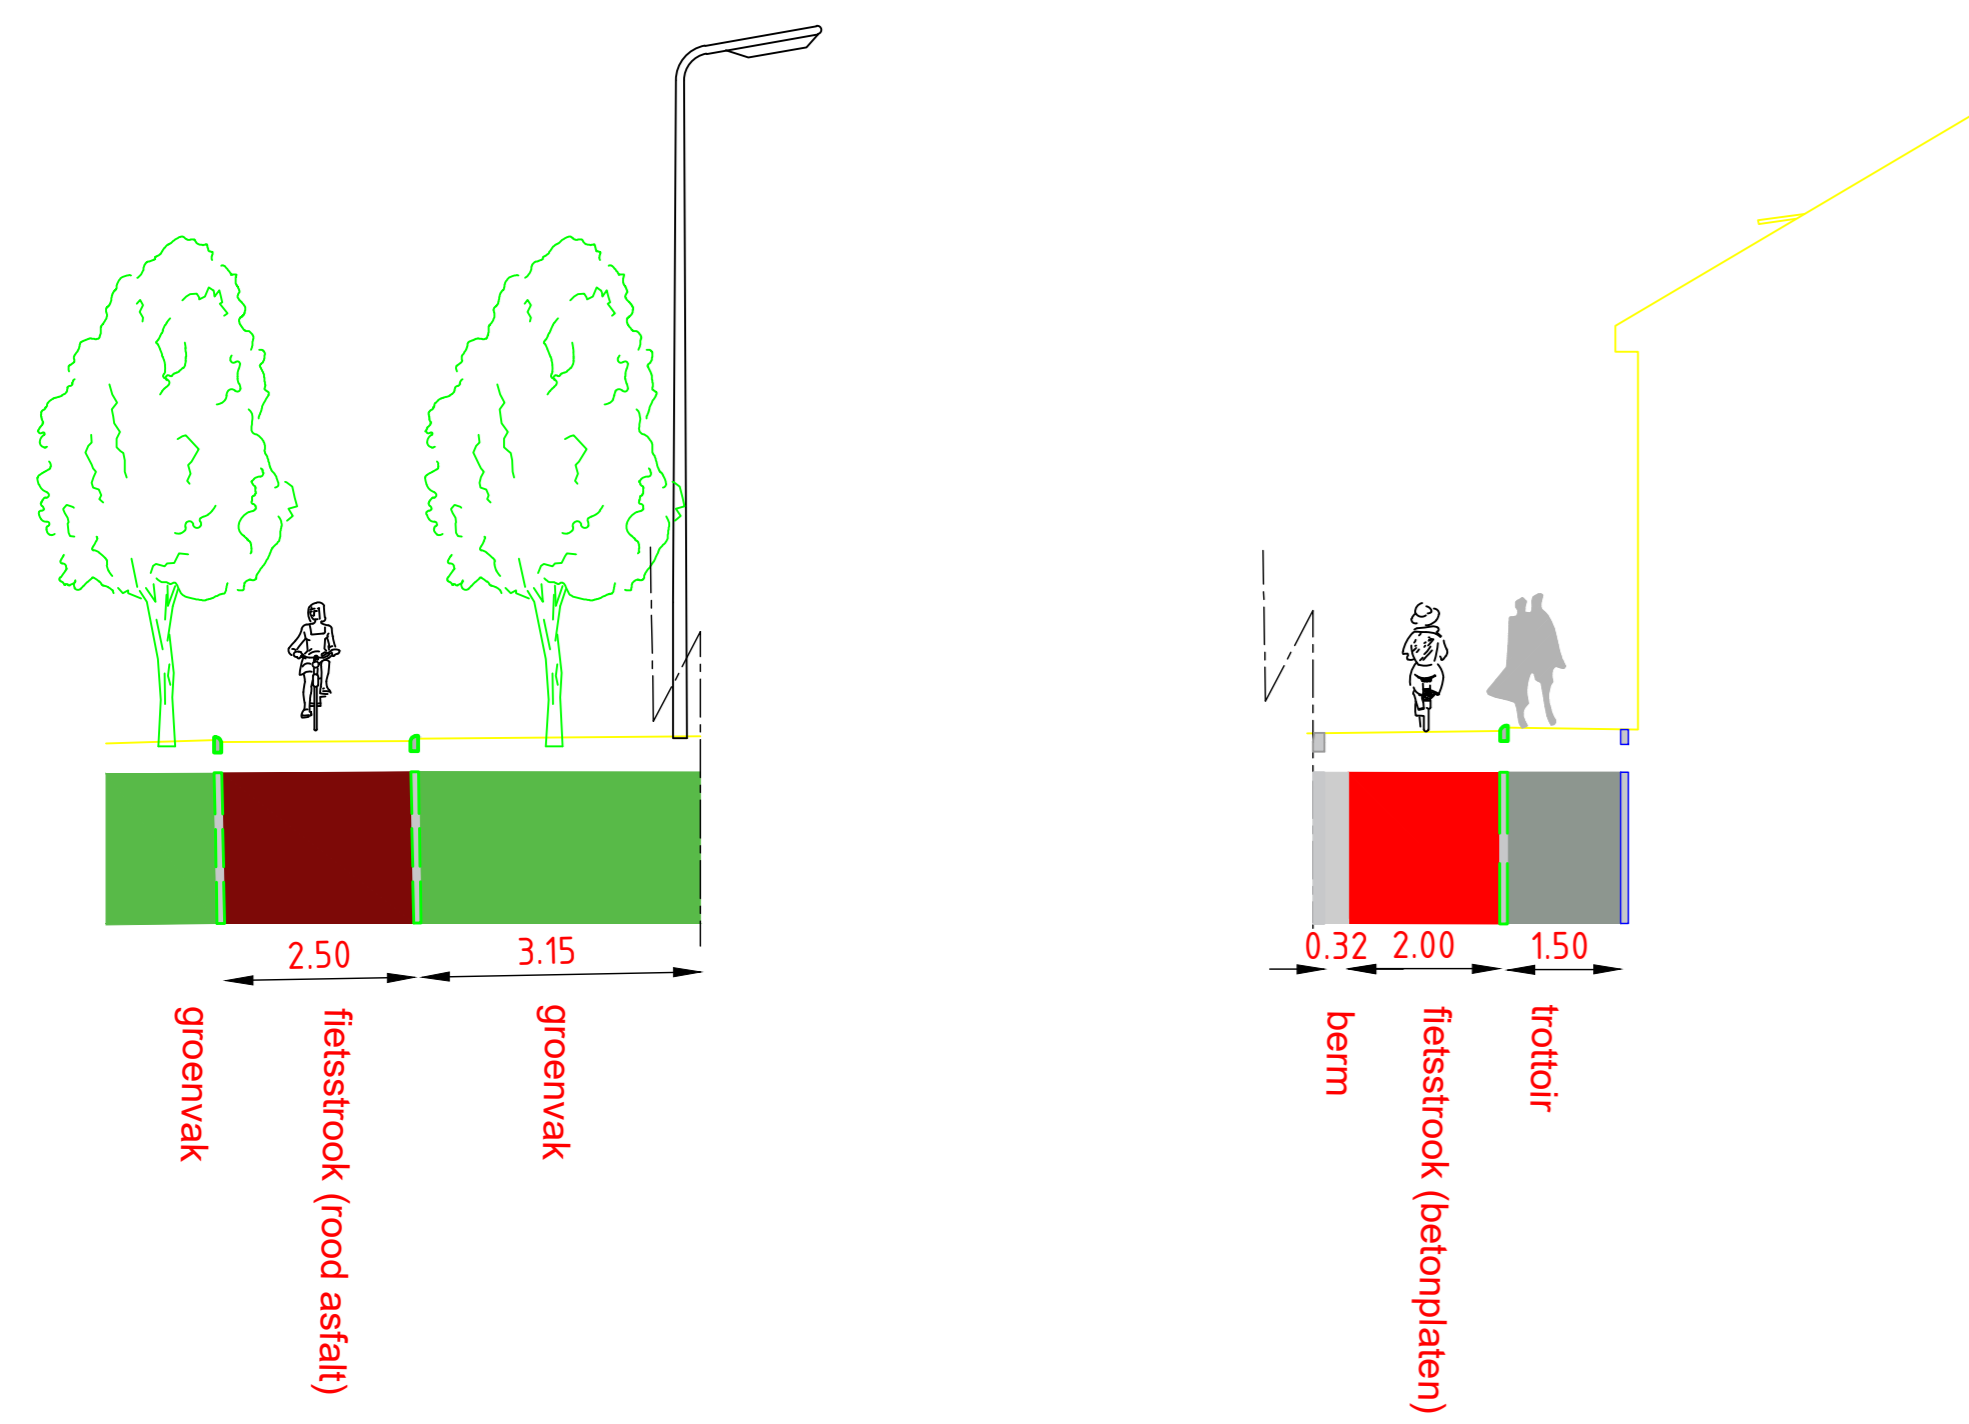

Nieuw
Dwarsprofiel B-B'

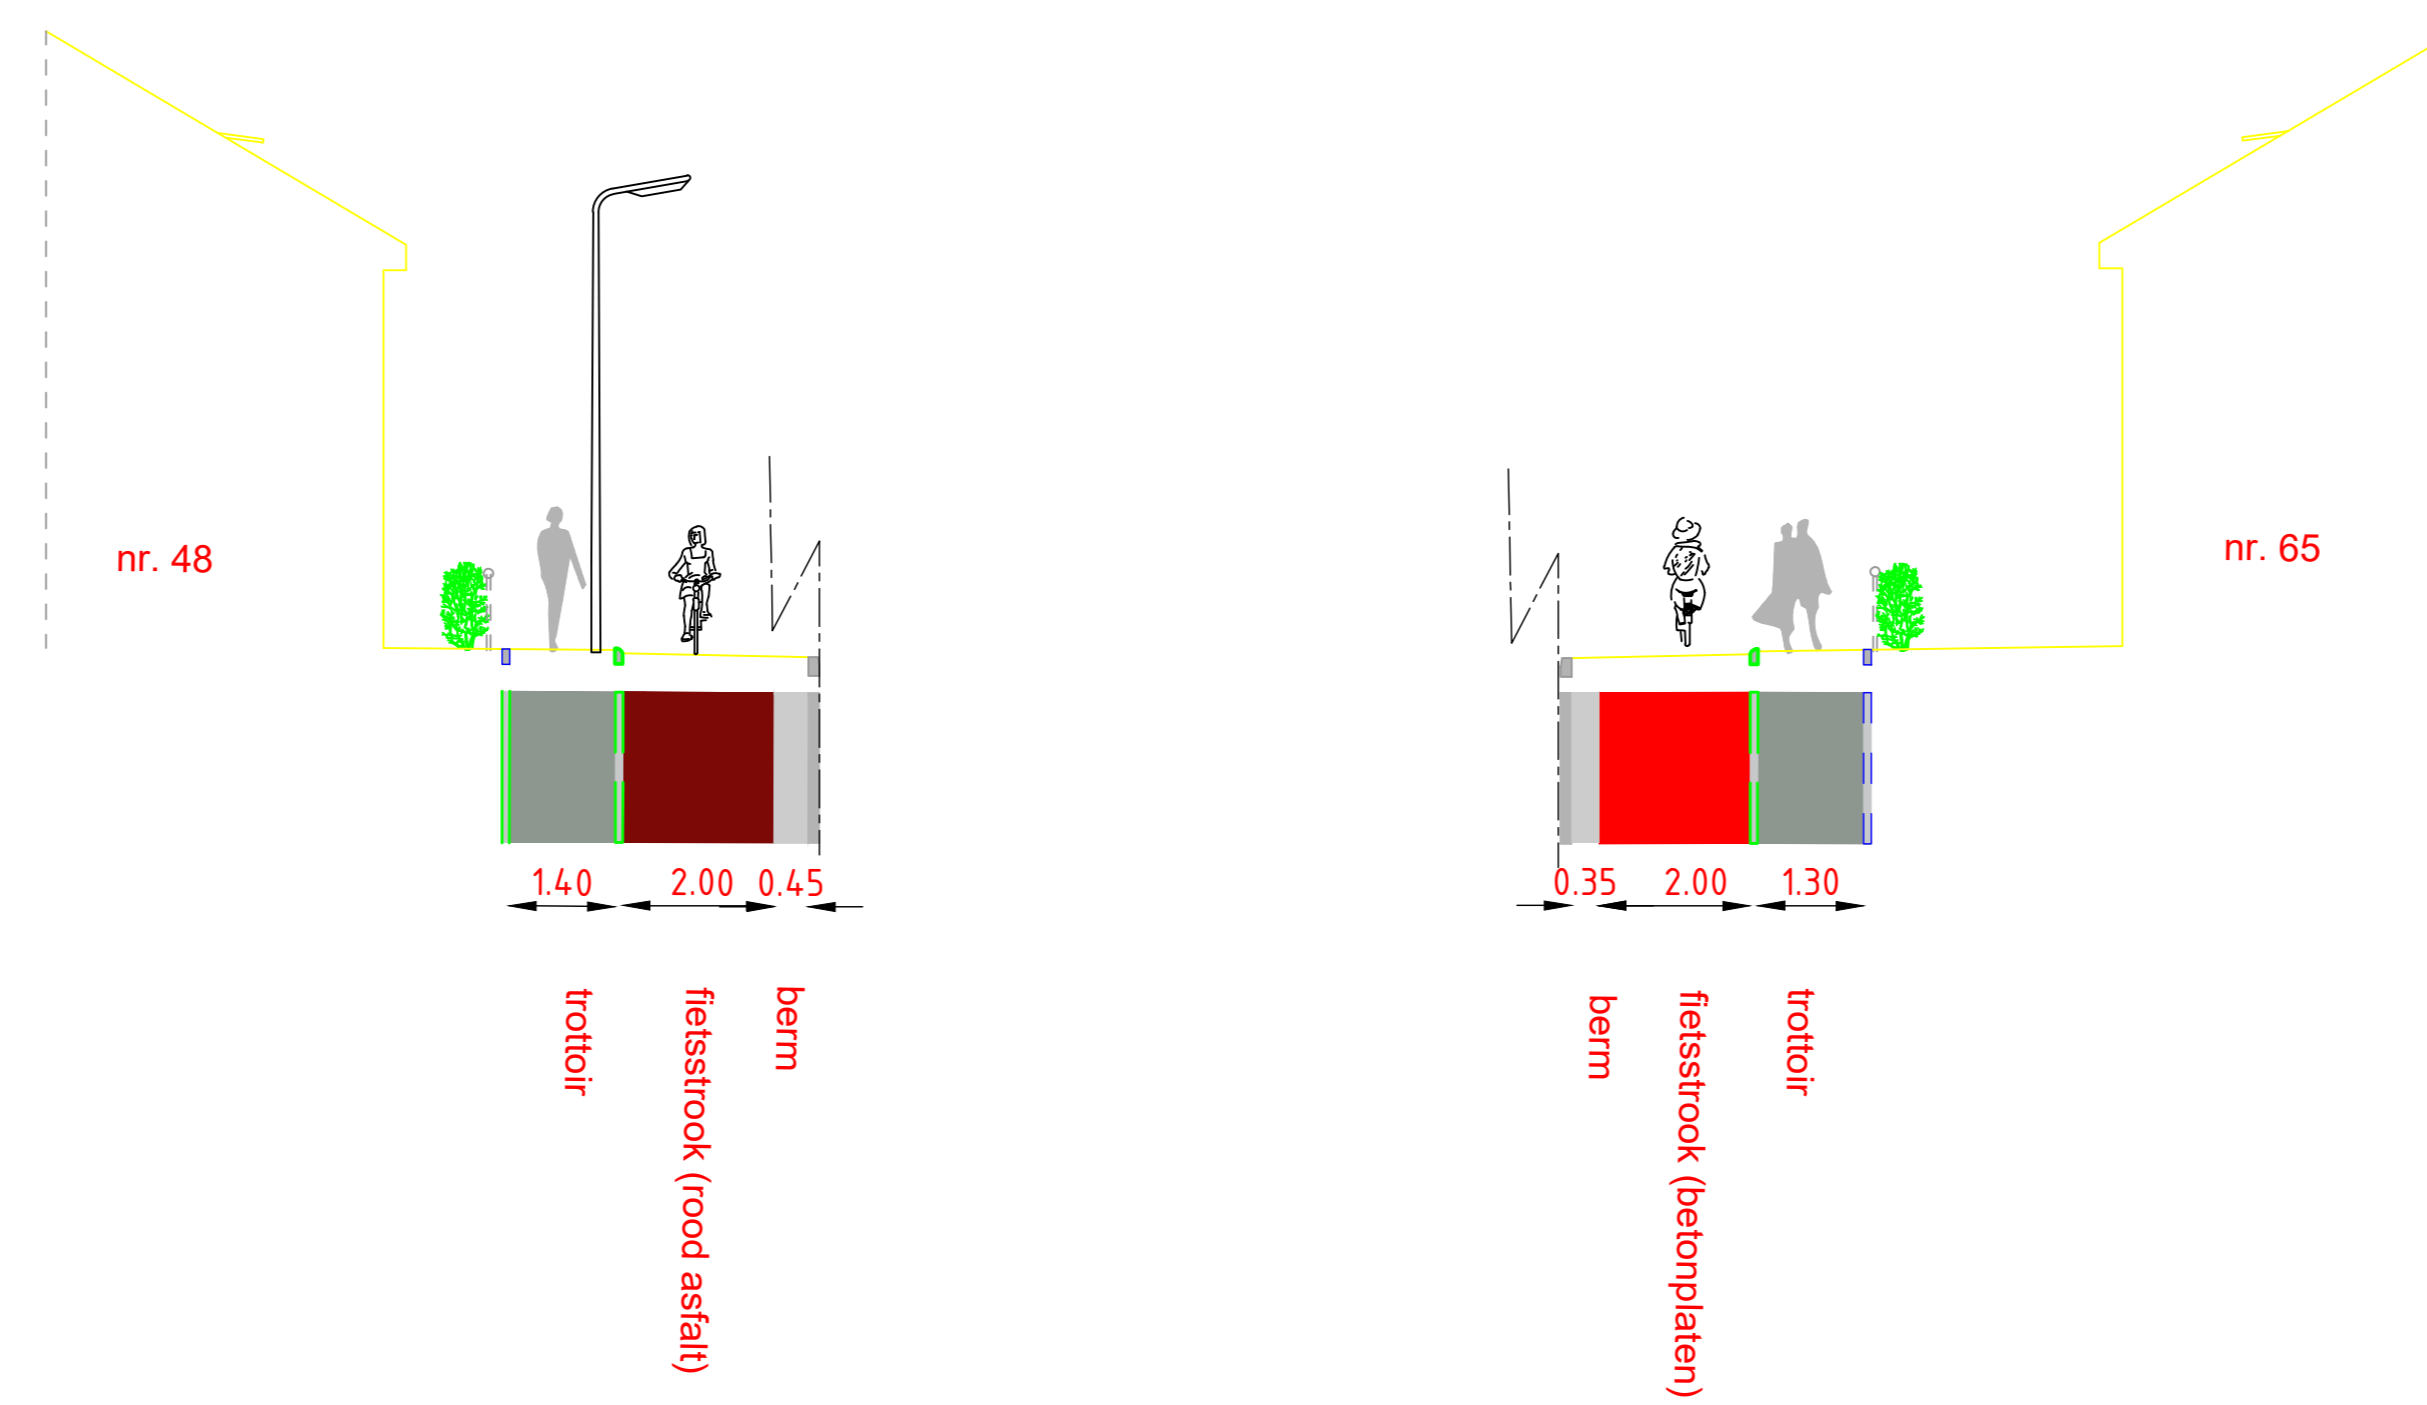

Nieuw
Dwarsprofiel C-C'

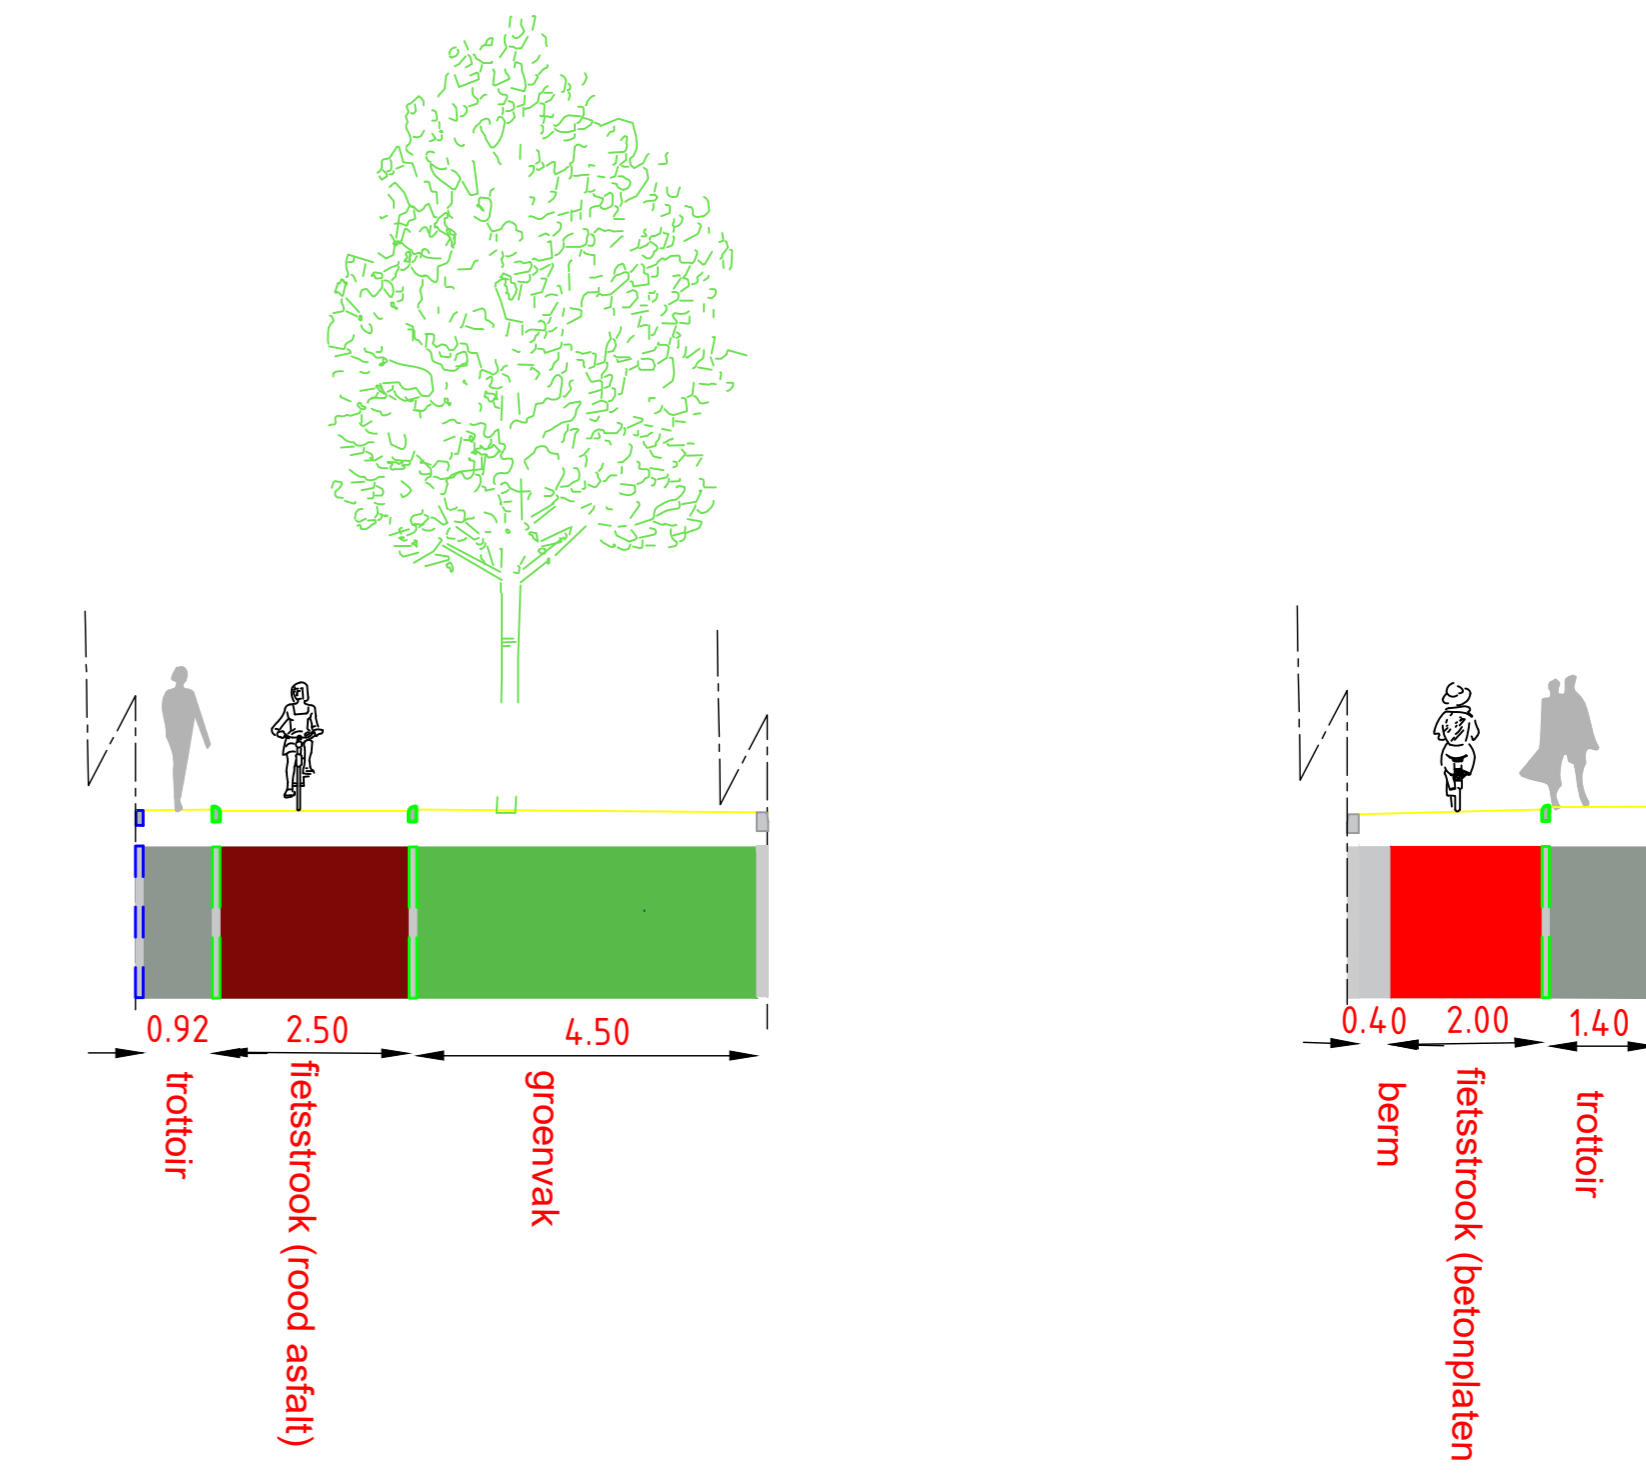


Ontwerper door	A. Savari Zadeh	Verantwoord door	K. Daiviers	Opgeleverd door	-	Stad	1	Aantal	2	Taal	NL	Documentatie	Definitief
Project	2020-286	Bestemmingsplan	2019-***	Schaal	1:100	Formaat	A0	Documenttype	TEKENING	Datum uitgifte	20-10-'21	Documentnummer	-

Project: Aanleg Doorfietsroute, deel Warande-Wijk aan Duinerweg

Gemeente Beverwijk

Orderdeel: Voorlopig Ontwerp

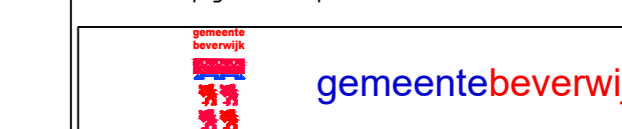

A. Savari Zadeh
Ingenieursbureau