
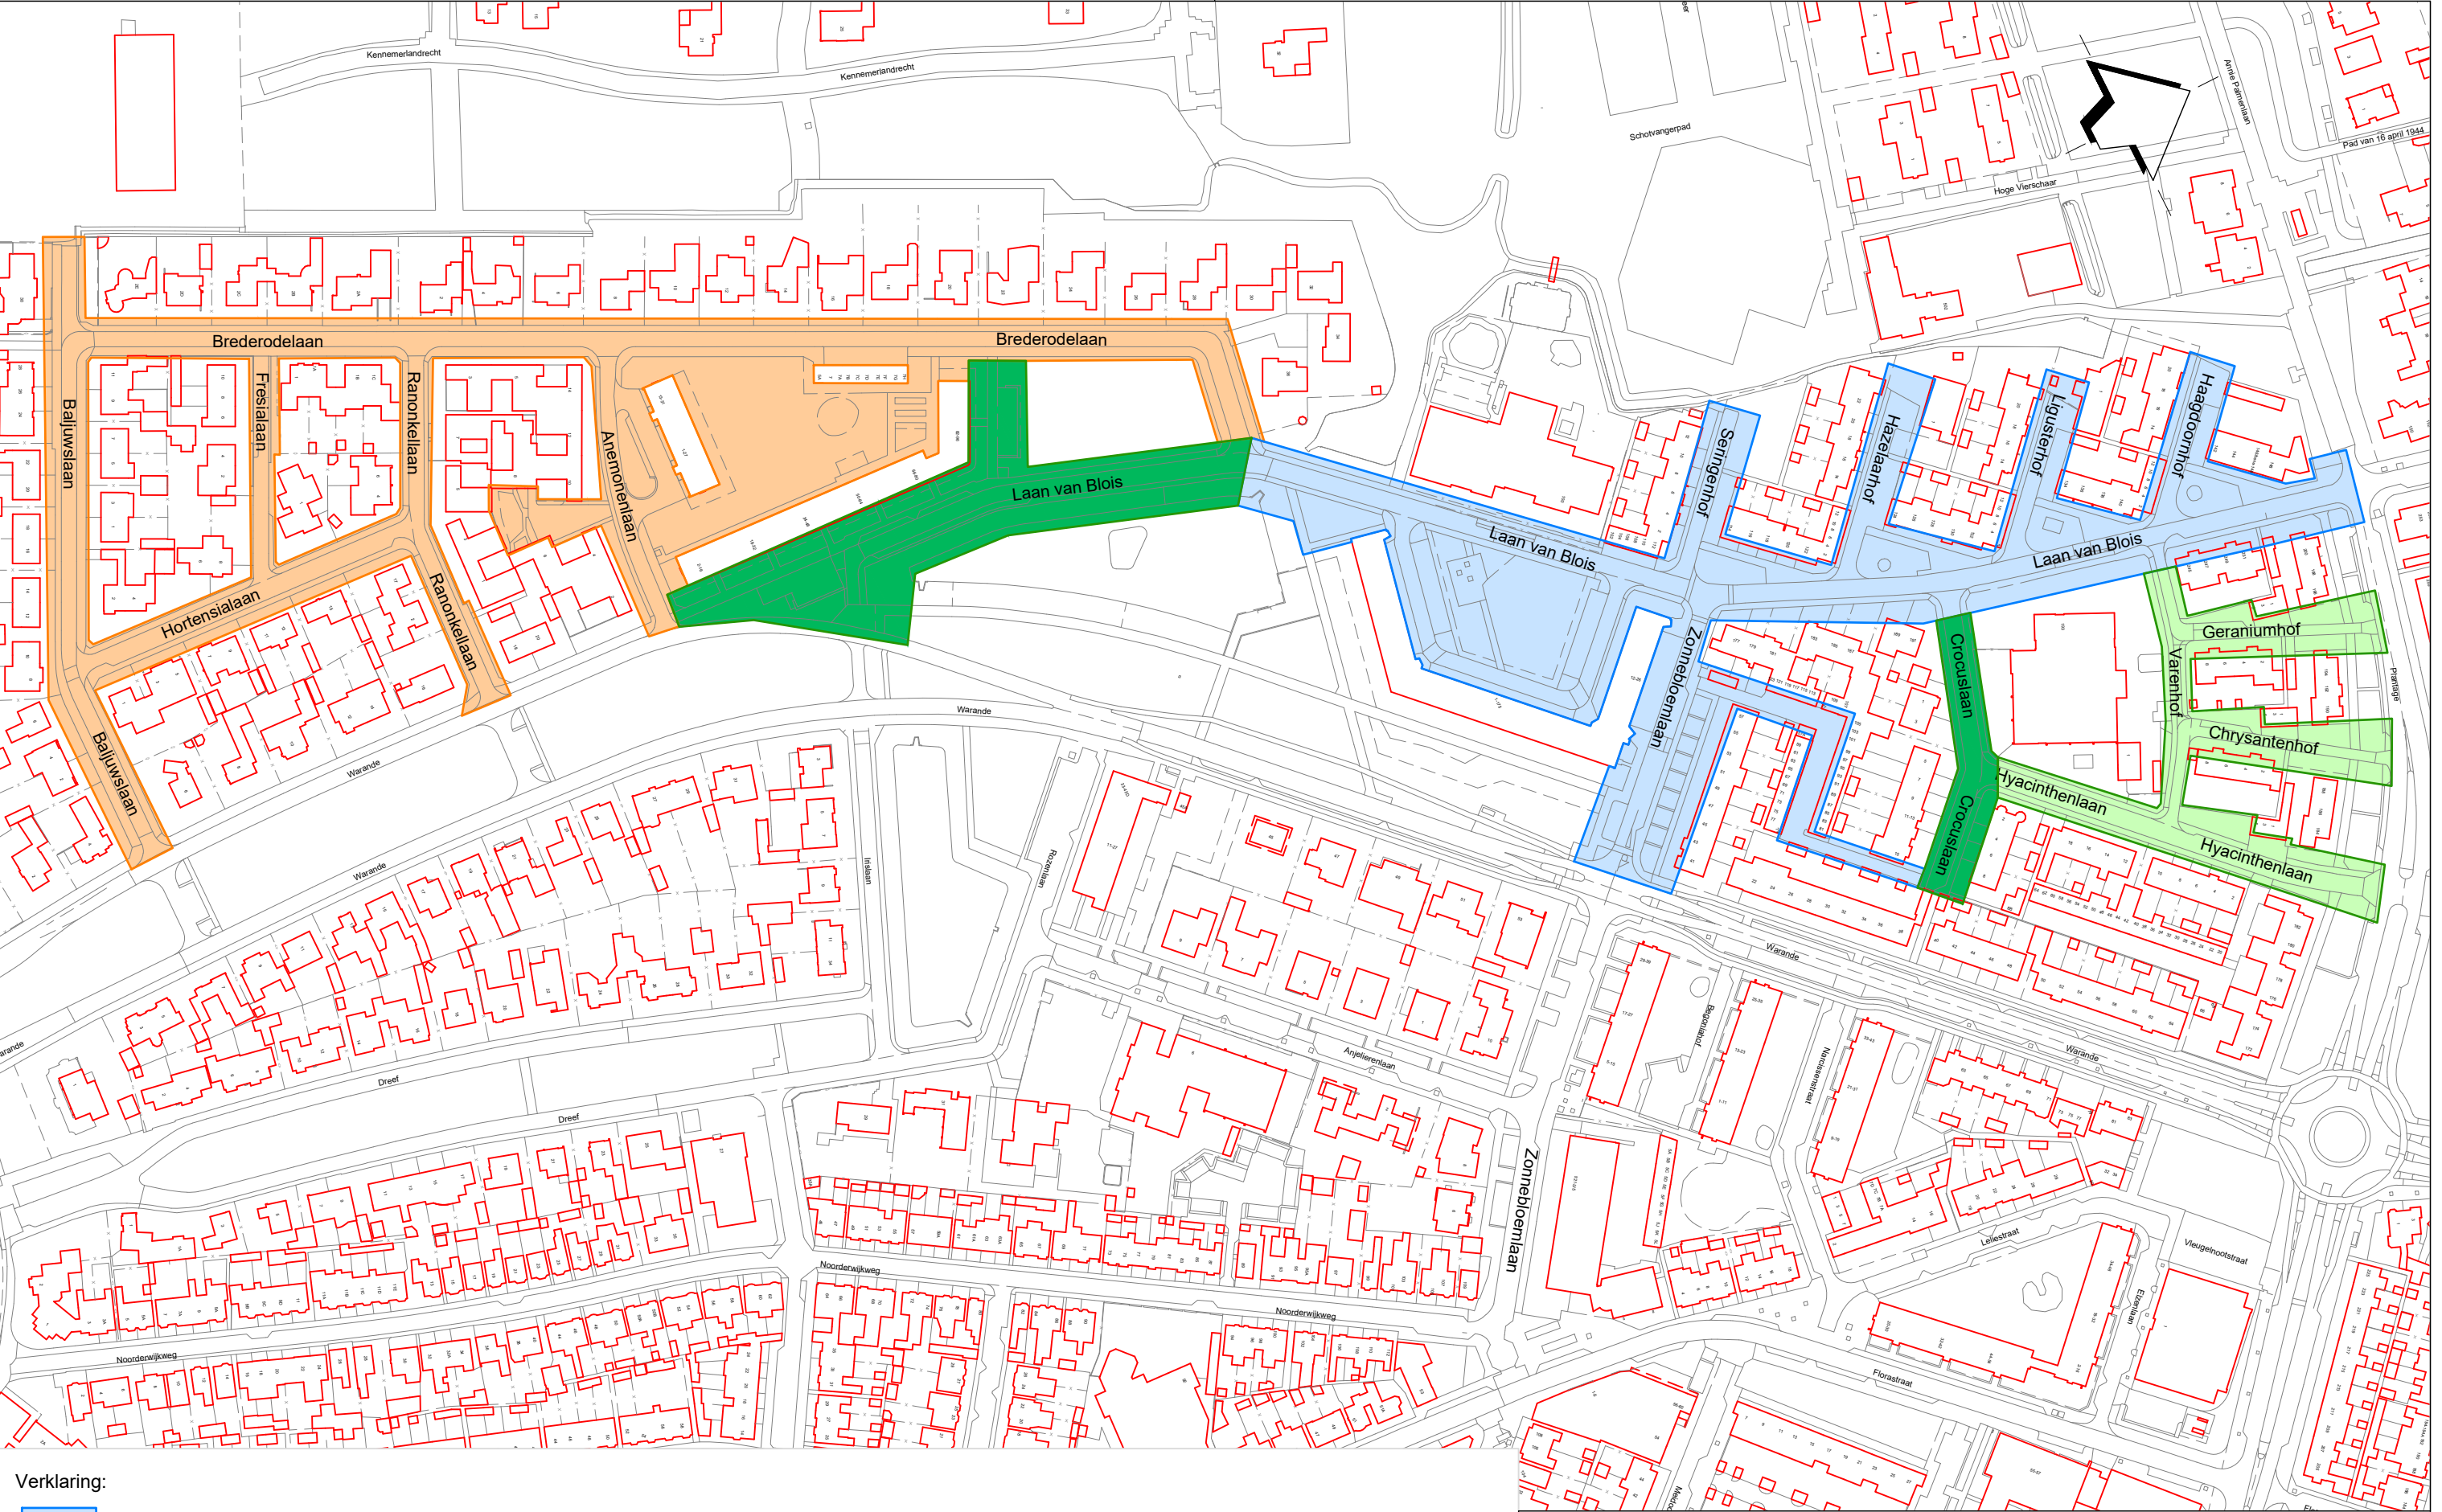


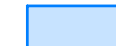

Verklaring:

	Fase 1, 2023	Zonnebloemlaan, Laan van Blois, noordelijk deel inclusief Vijverhofflat (van Plantage tot Brederodelaan), Seringenhof, Hazelaarhof, Ligusterhof en Haagdoornhof, totaal 860 m.
	Fase 2, 2023	Hyacinthenlaan, Varenhof, Geraniumhof, Chrysantenhof, Laan van Blois (van Brederodelaan tot Warande), totaal 340 m.
	Fase 2, 2024	Crocuslaan, Laan van Blois (van Brederodelaan tot Warande), totaal 360 m.
	Fase 3, 2025	Brederodelaan inclusief hofje, Anemonenlaan inclusief hofje, Ranonkellaan, Hortensialaan, Fresialaan, Baljuwslaan, totaal 1.100 m.

Fasering herinrichting wijk Warande				
	Ingenieursbureau		Get: A.S.	Schaal 1 : 2000
			DD: 25 - 11 - 2025	formaat A3
			Projl.: K.D.	tekeningnr. 2025-257
Postadres: Gemeente Beverwijk, Postbus 450, 1940 AL Beverwijk		Bezoekadres: Stationsplein 48, 1948 LC Beverwijk		Bestandslocatie: I:\LMV\Projecten\Wijk Warande