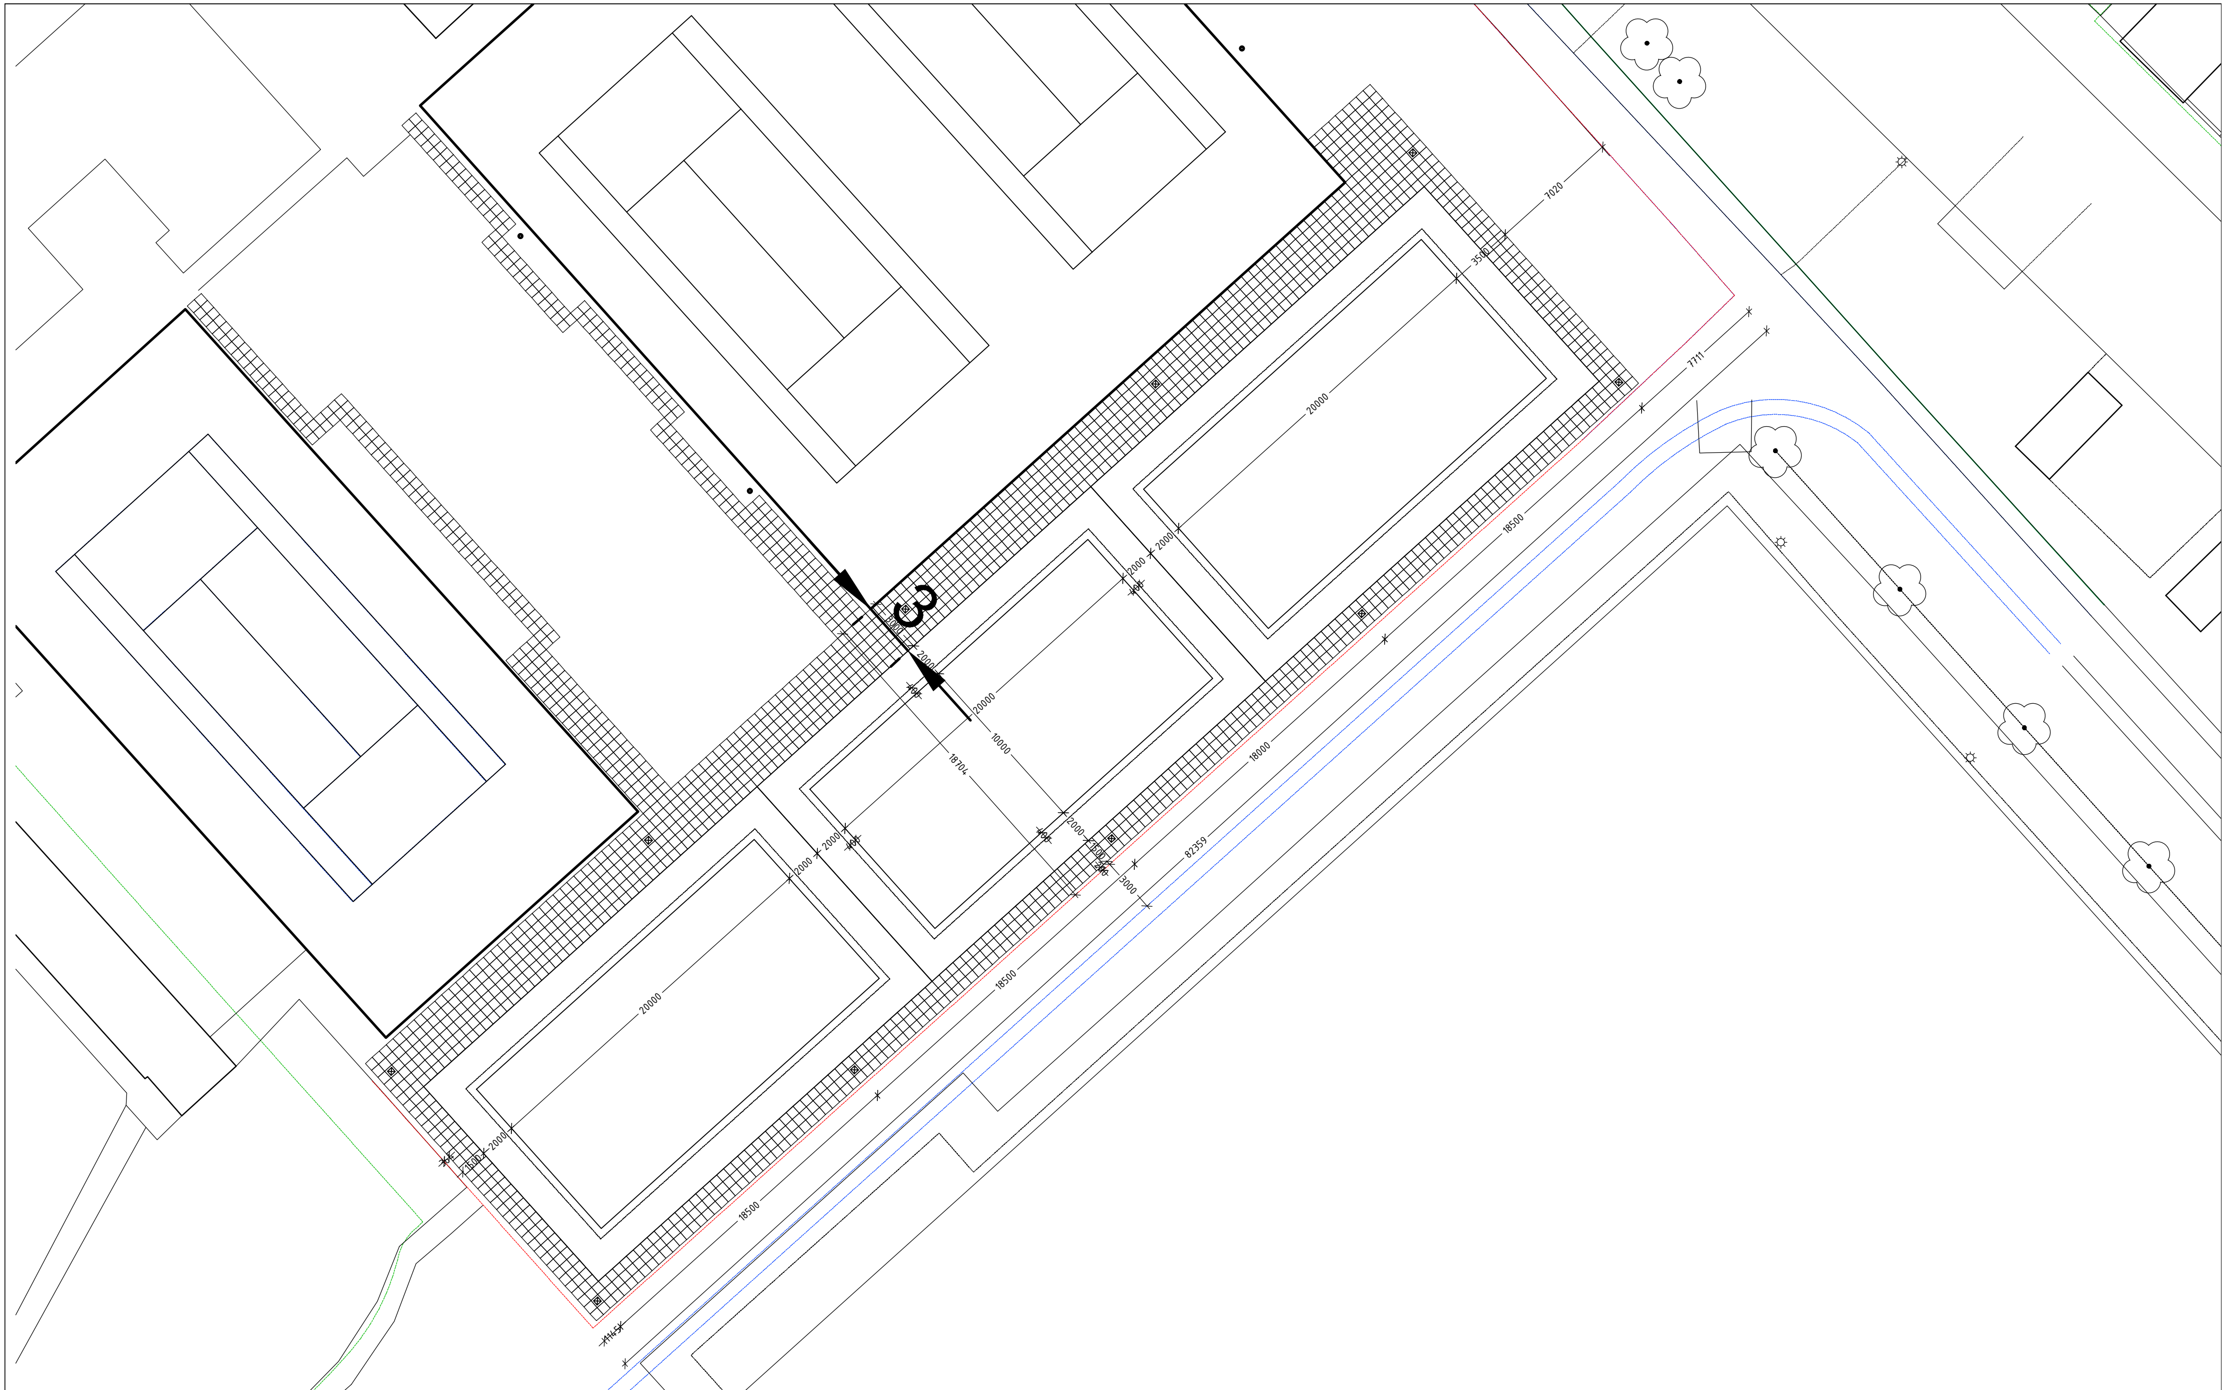

[maatvoering in het werk controleren i.v.m. juistheid]

PROJECT:	Uitbreiding Tennispark LTC DEM			
ONDERDEEL:	Situatieplan - nieuw			
OPDRACHTGEVER:	LTC DEM - 1946 AV - Beverwijk			
GEWIJZIGD:	..-..-....	..-..-....	..-..-....	..-..-....
SCHAAL:	1:250 (A3)		TEKENING NUMMER:	S-02
GETEKEND:	KvR			