




Dwarsprofiel A-A'

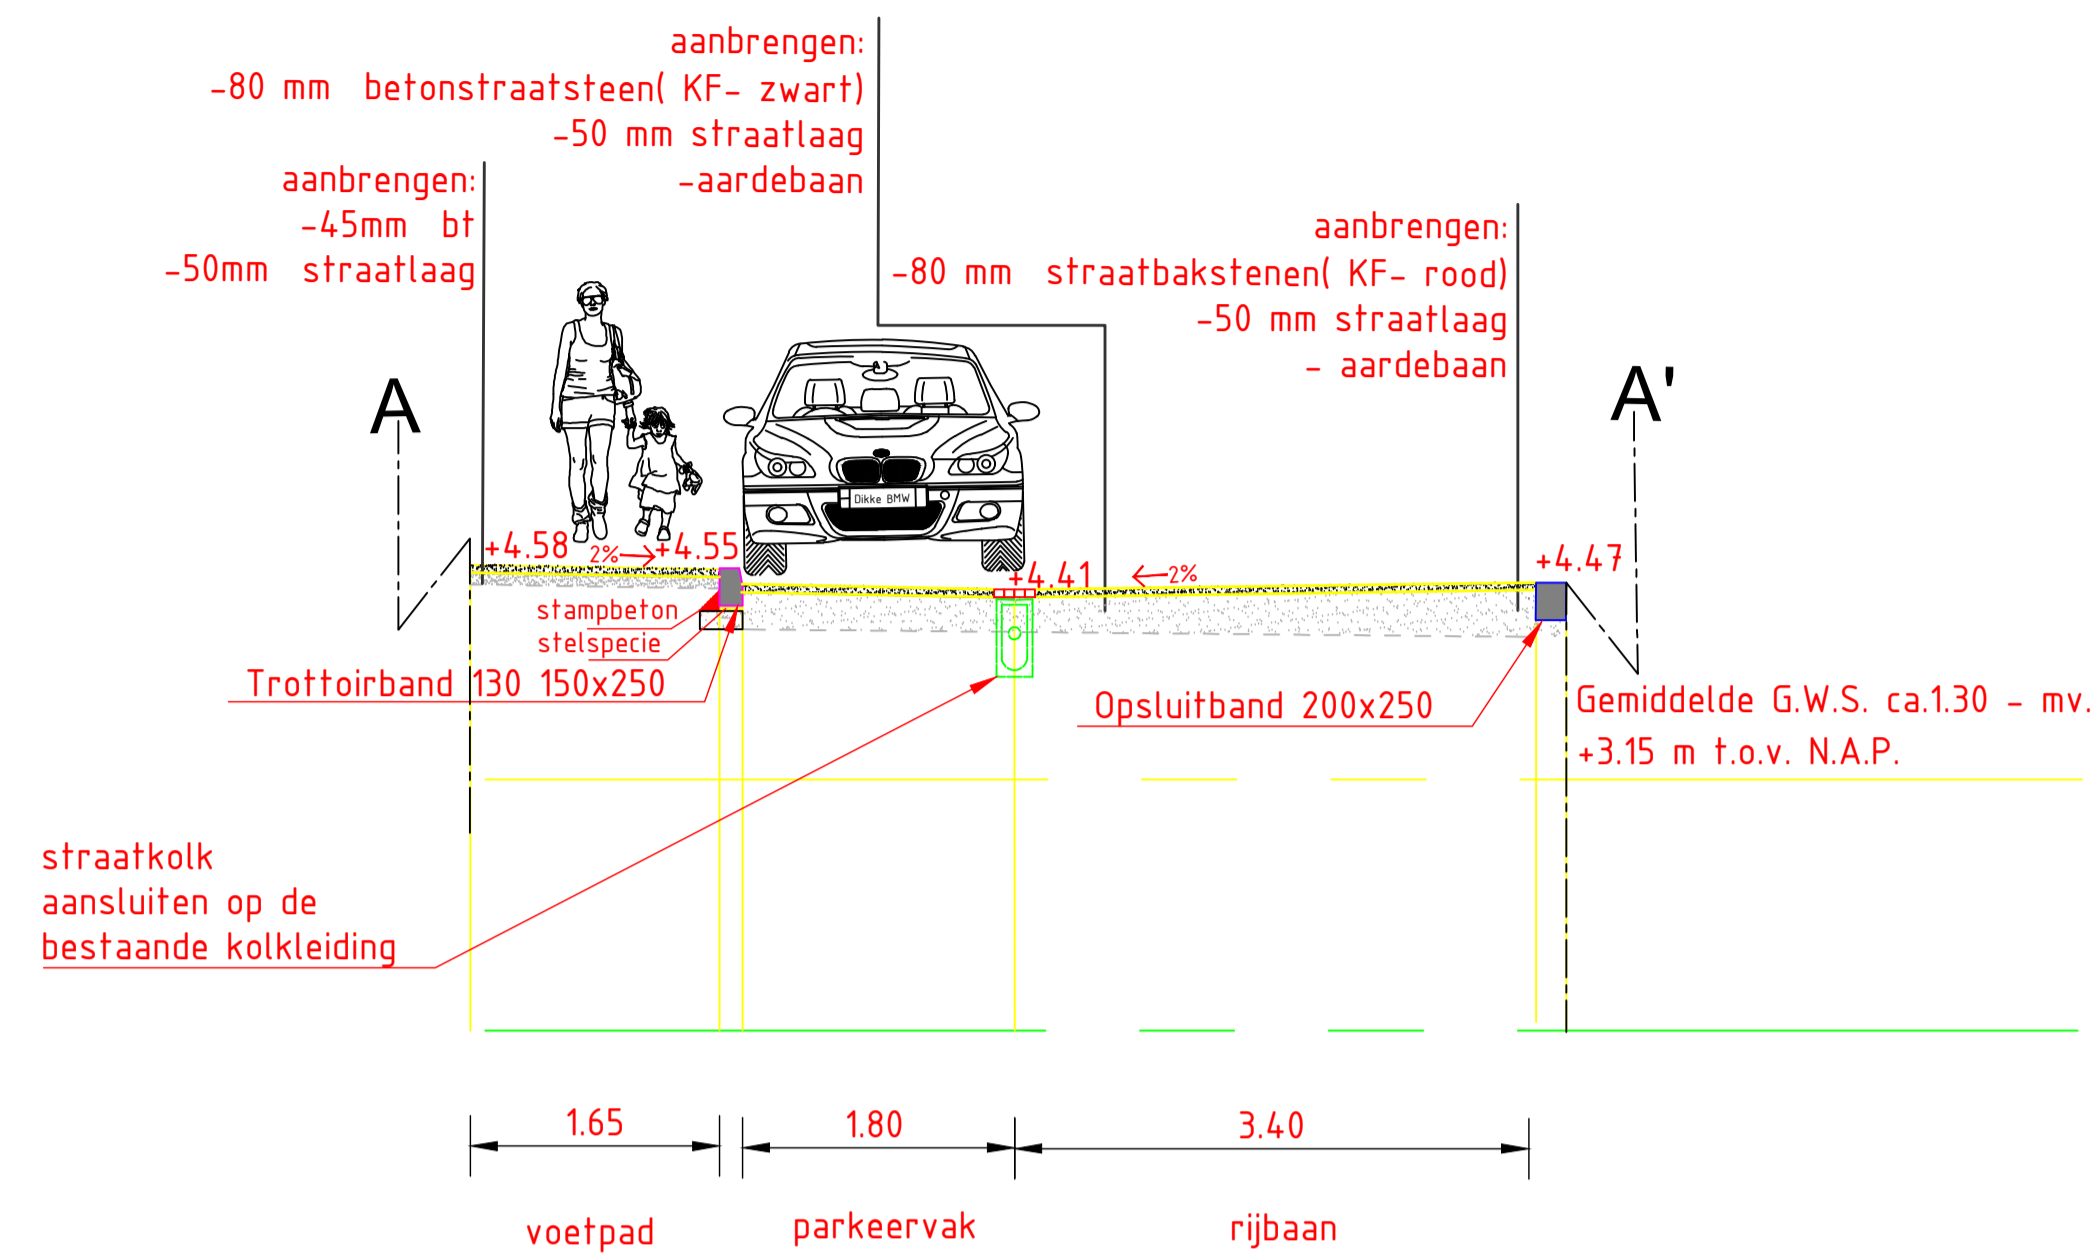


Dwarsprofiel B-B'

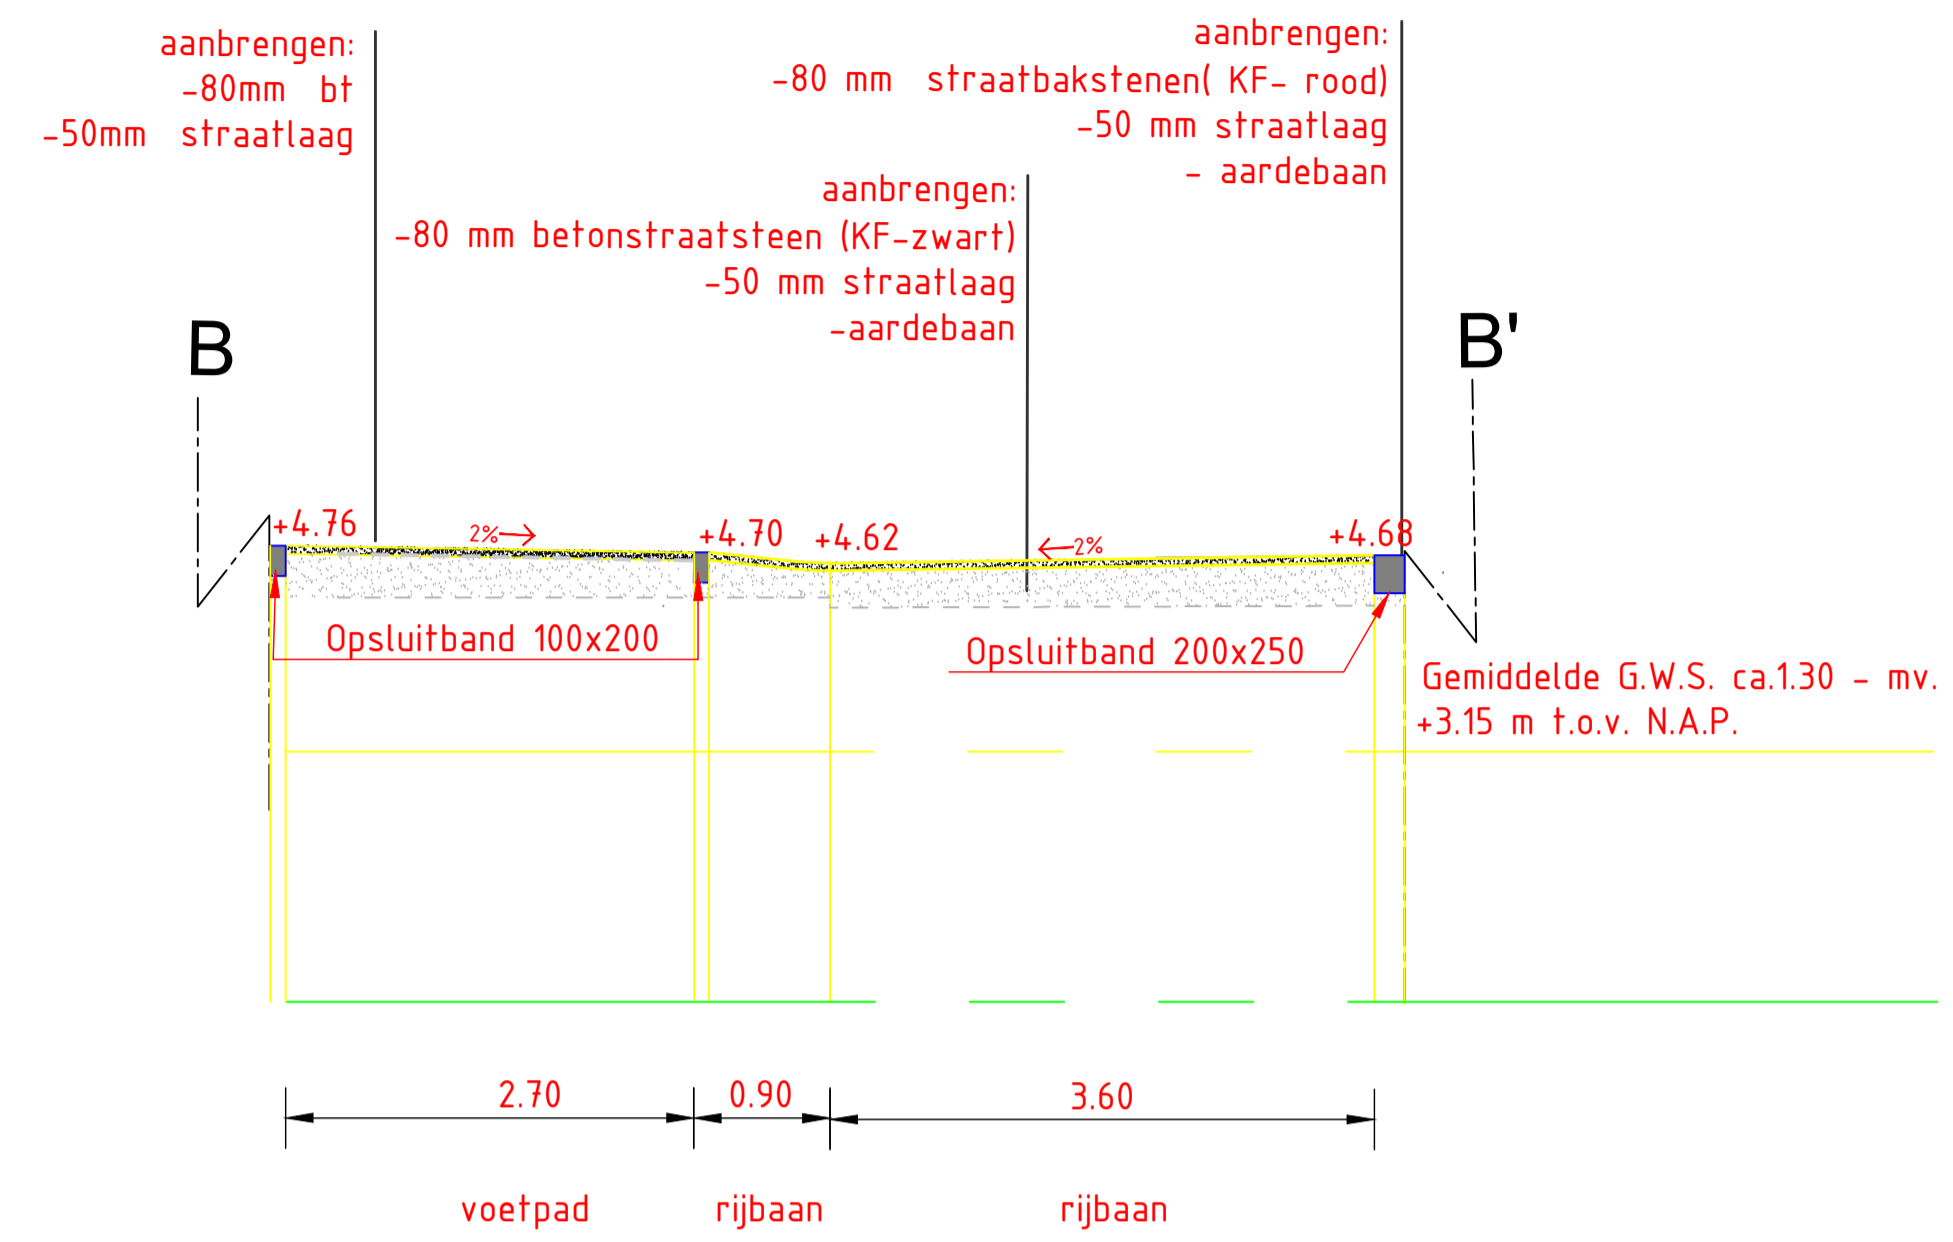


Dwarsprofiel C-C'

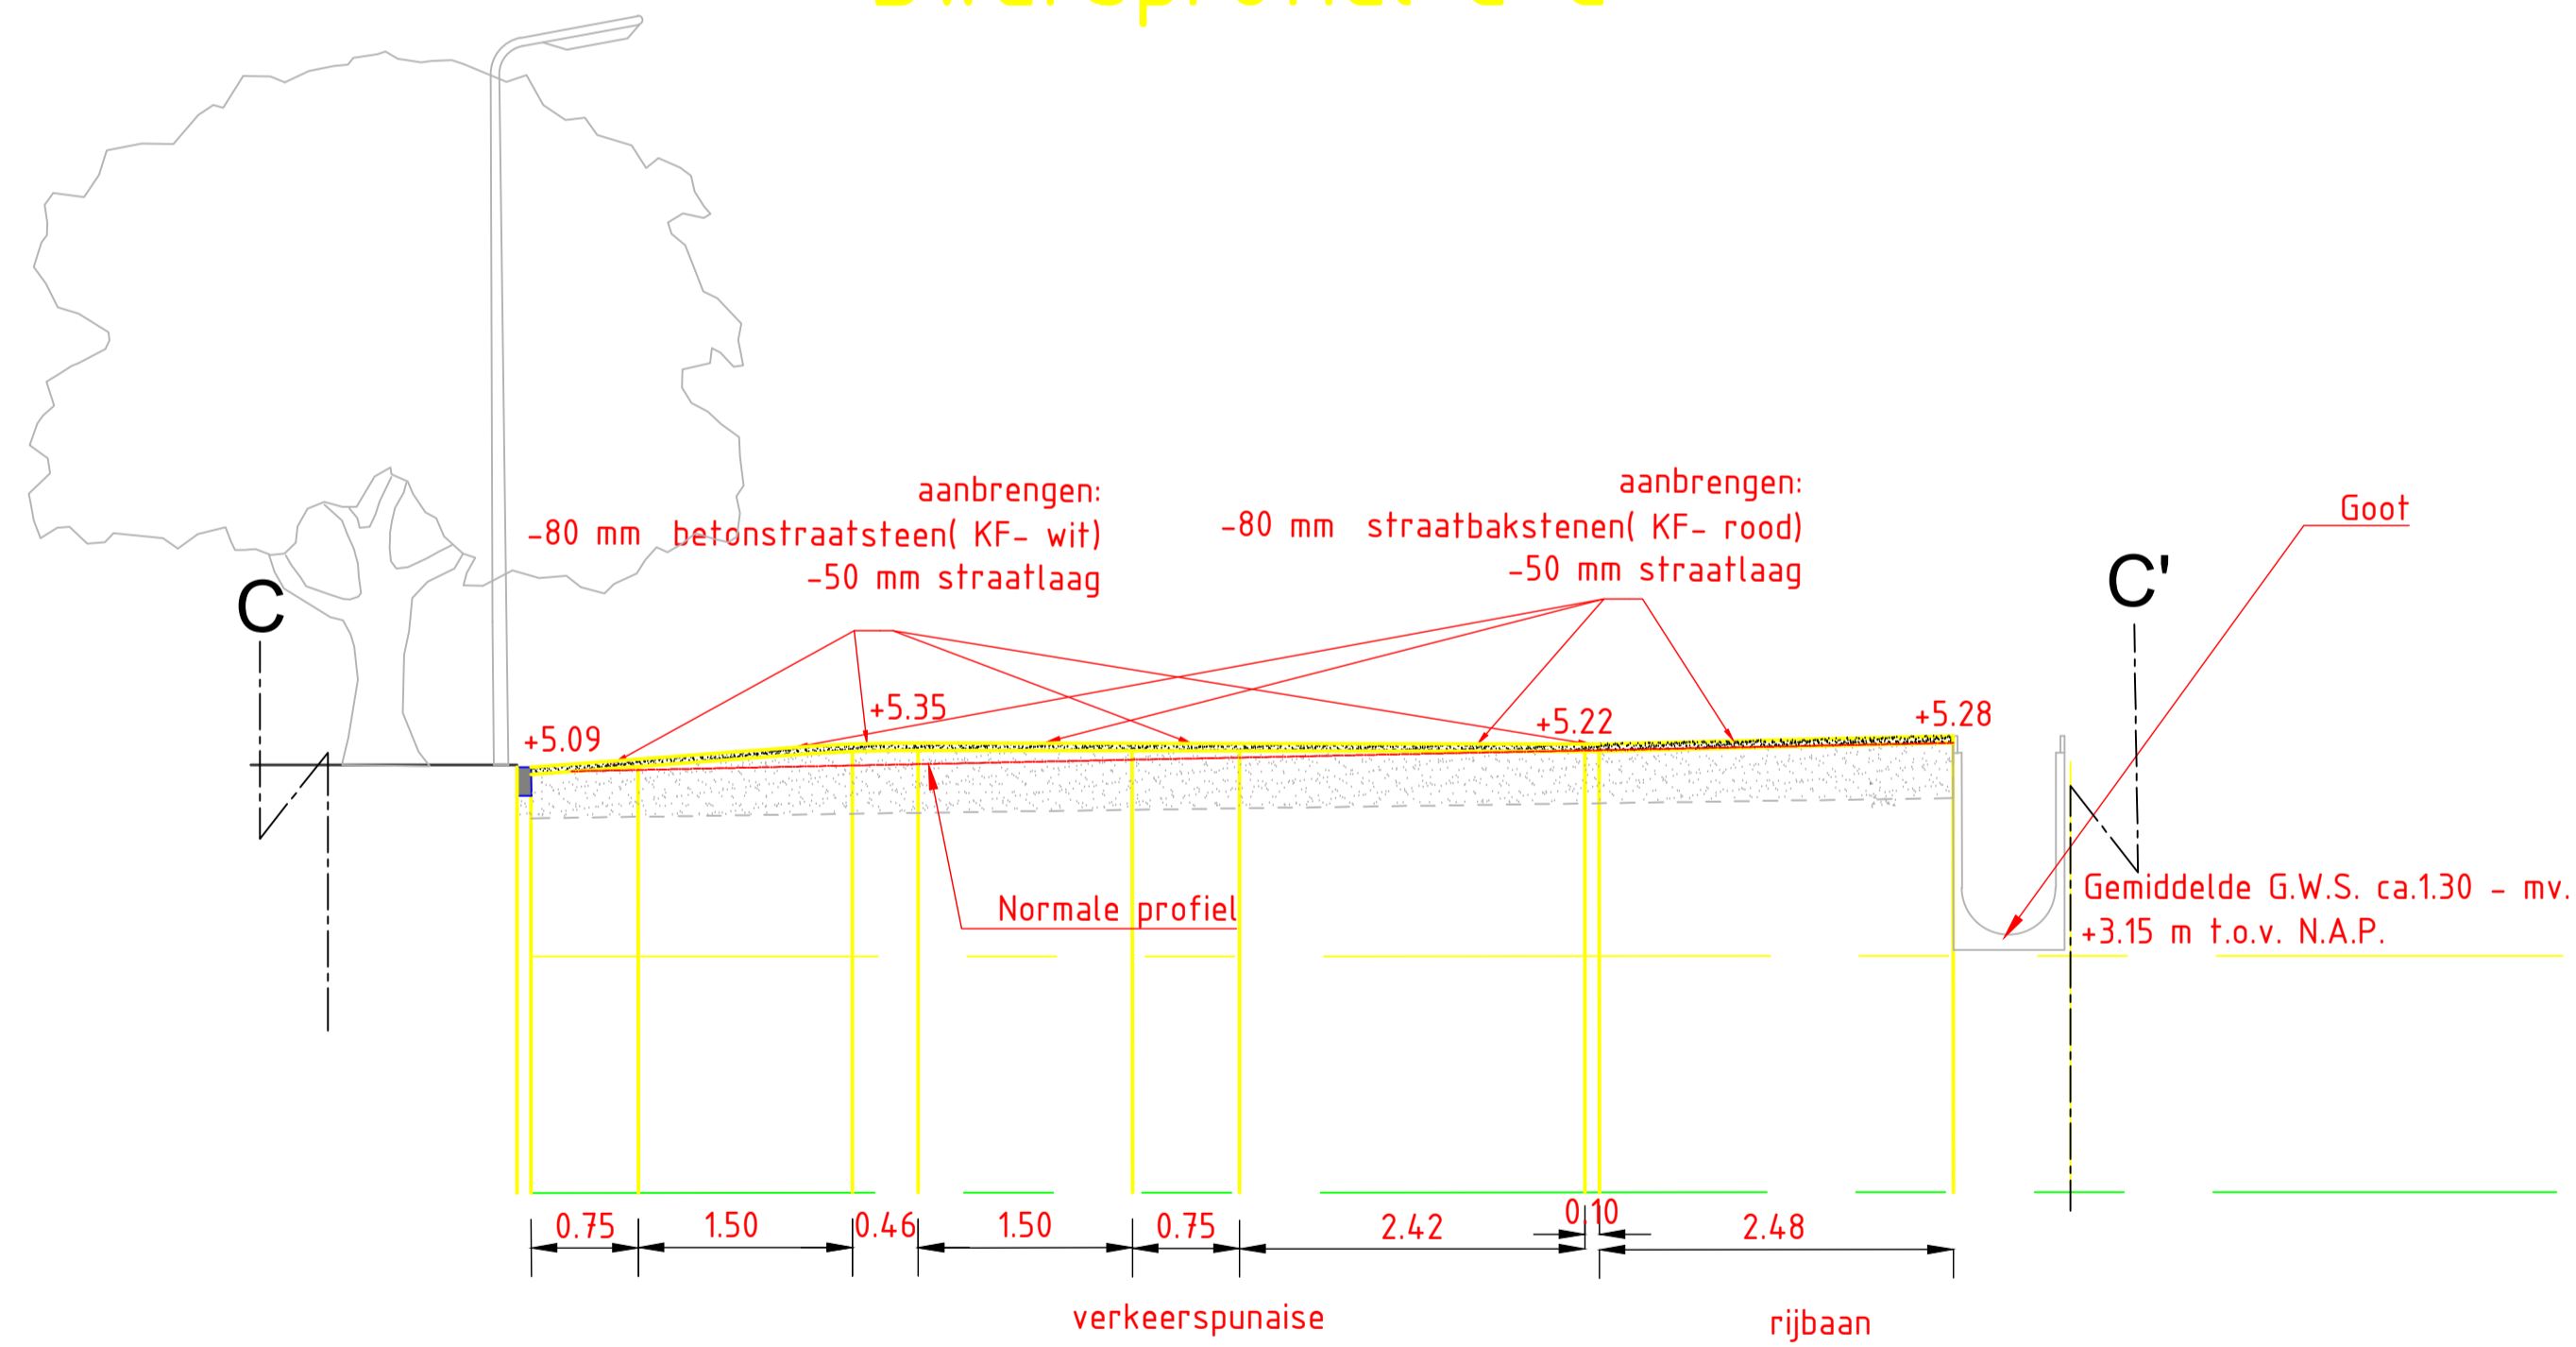

Straatwerk

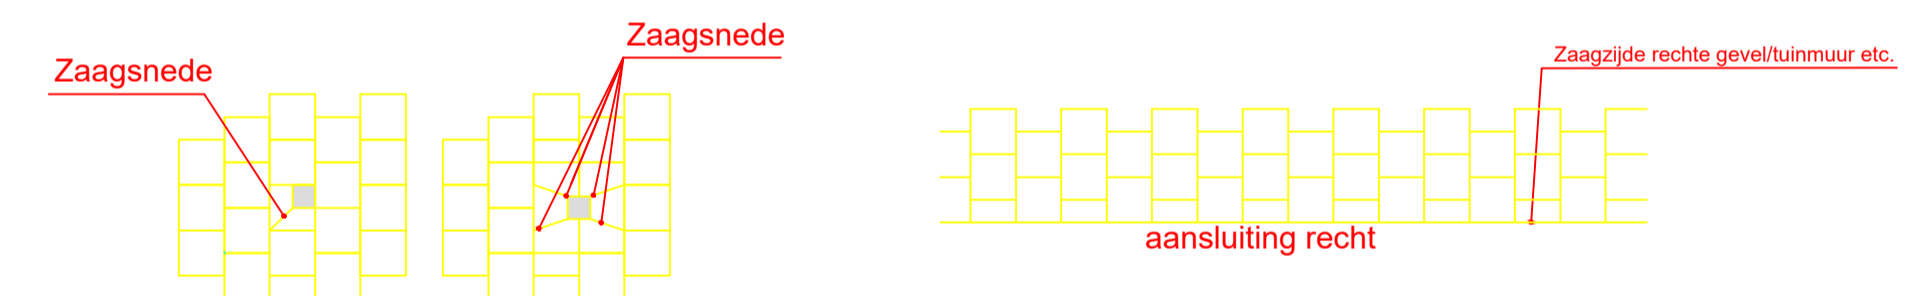

Drempel/plateau

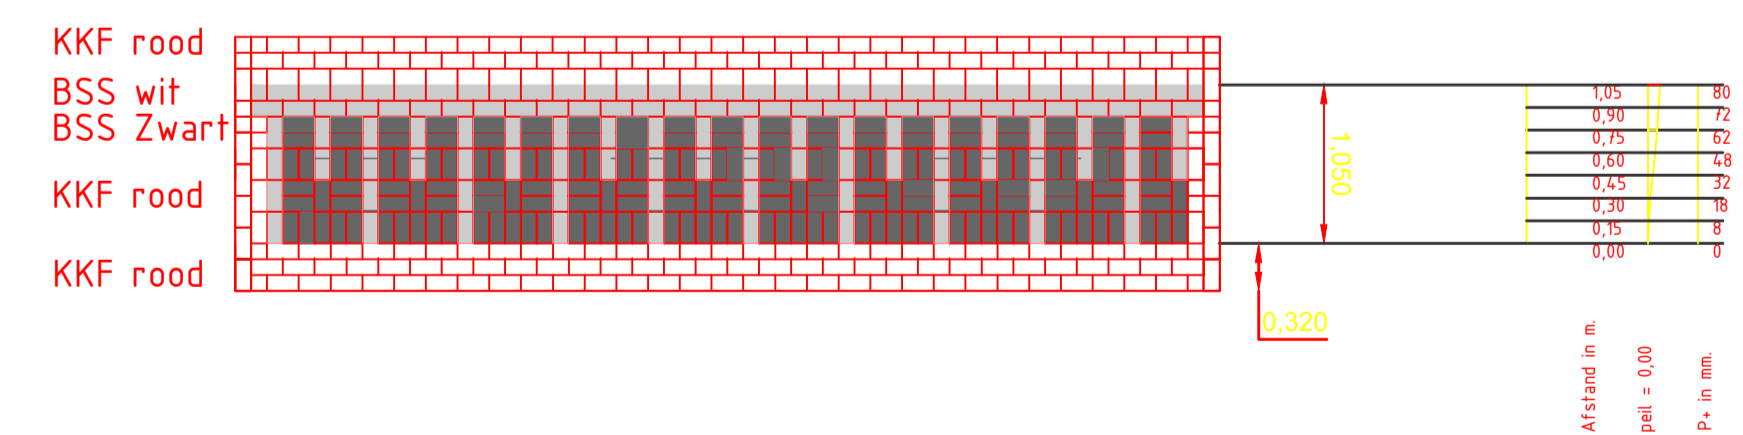

Getekend door A. Savari Zadeh	Gecontroleerd door -	Goedgekeurd -	Blad 1	Aantal 1	Taal NL	Documentstatus Concept
Projector -	Tekeningnummer 2021-352	Besteknummer 2021-***	Schaal 1:50	Formaat A1	Documenttype TEKENING	Datum uitgifte 19 -05 -'22
Project (Bankenlaan) herinrichting						
Opdrachtgever Gemeente Beverwijk						
Onderdeel Dwarsprofielen en details						
					A. Savari Zadeh Ingenieursbureau	