


# Fasering Aanleg Wadi's Indische Buurt

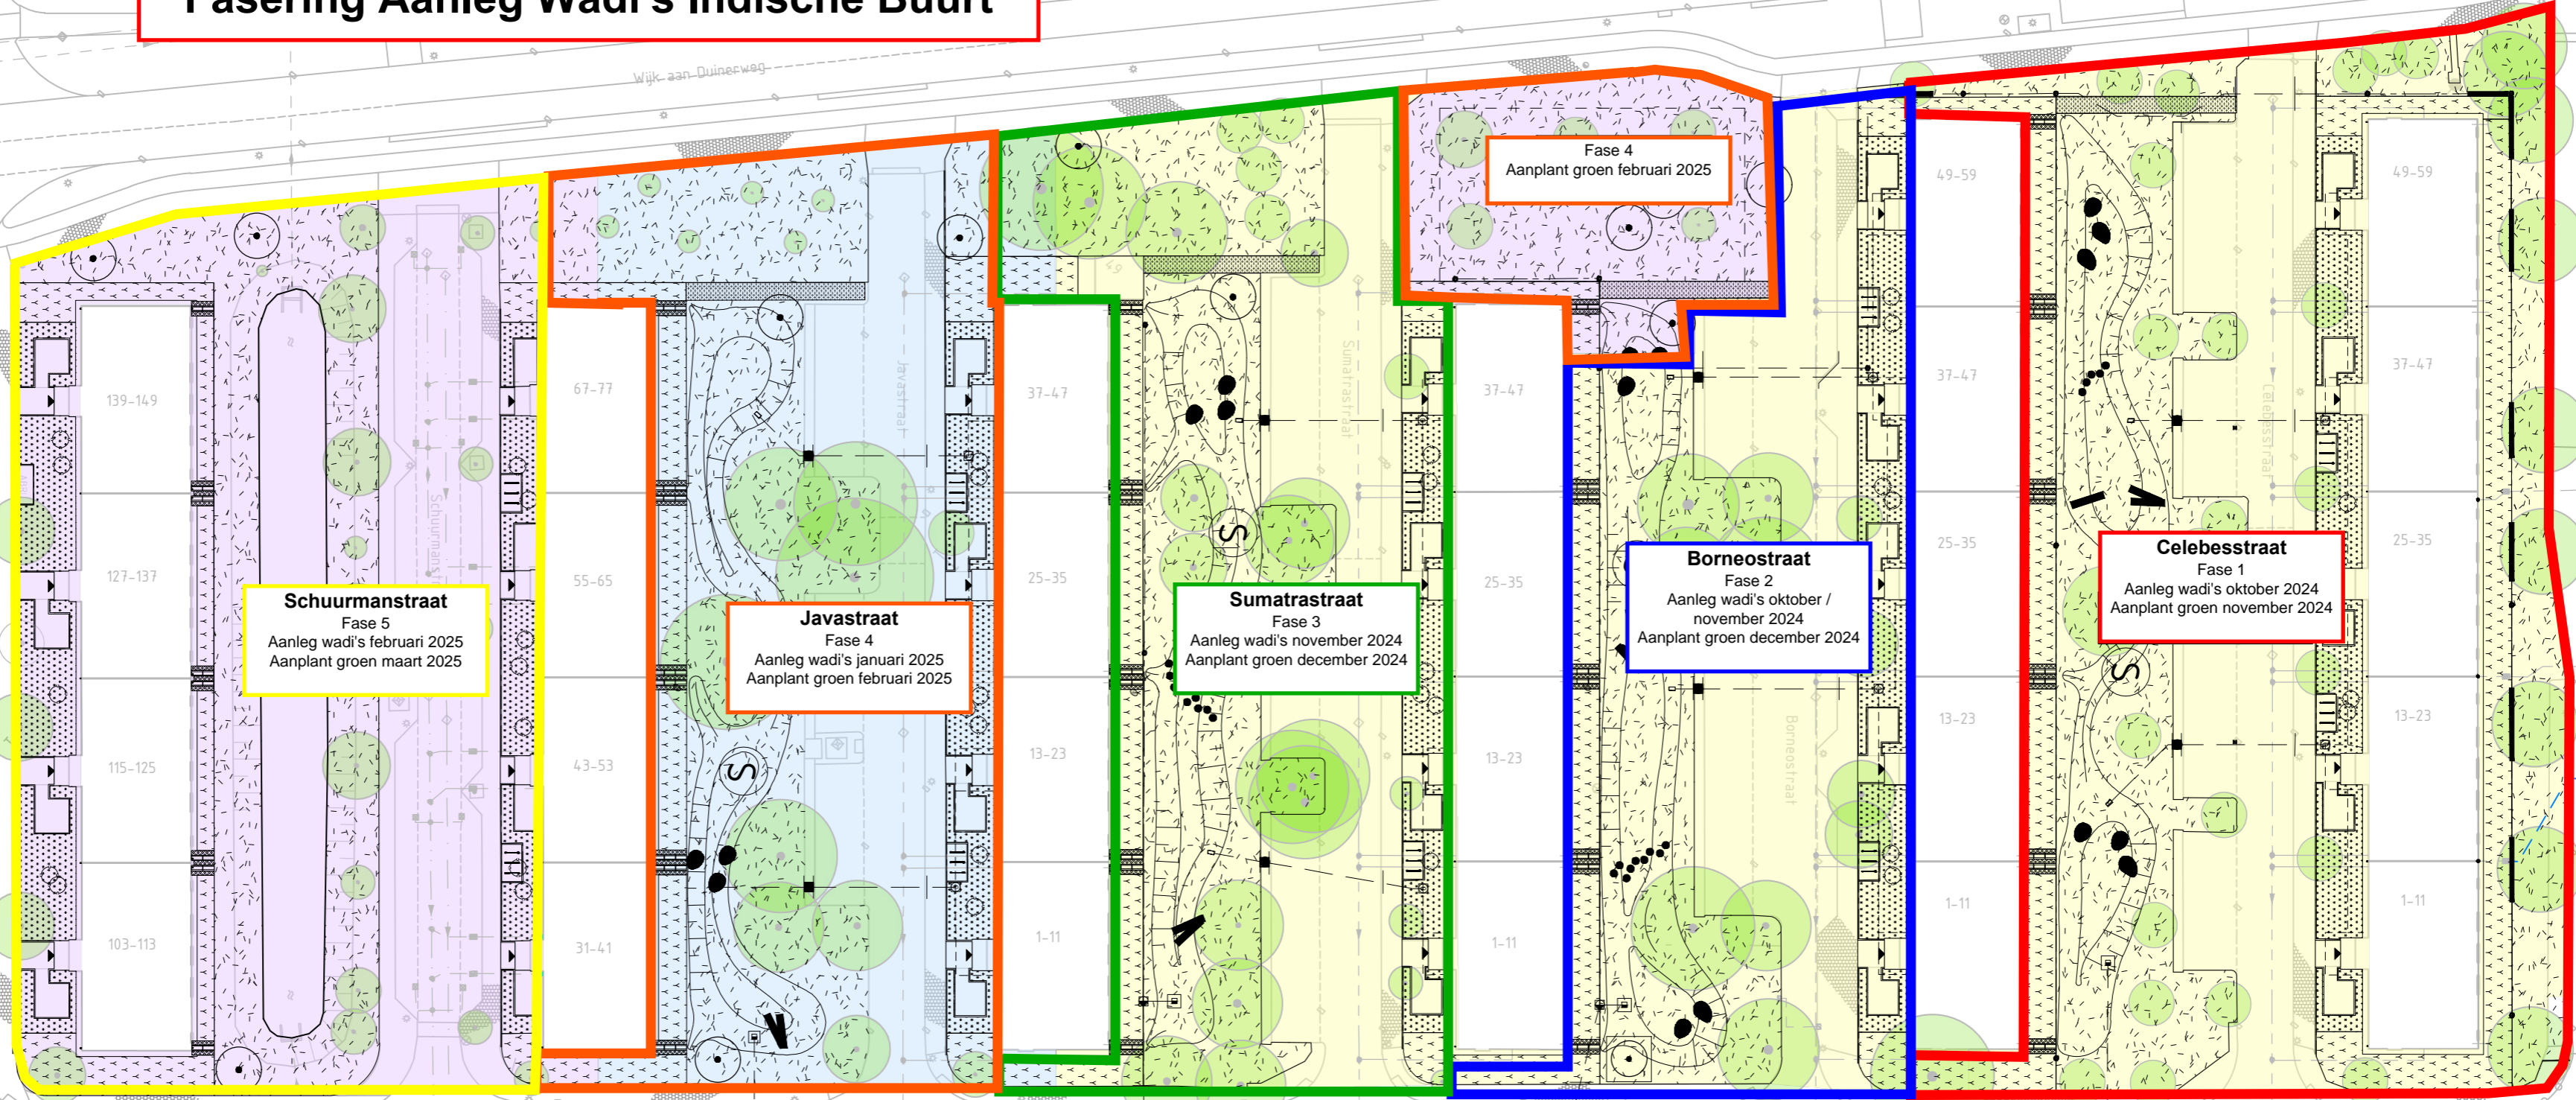

**Schuurmanstraat**  
Fase 5  
Aanleg wadi's februari 2025  
Aanplant groen maart 2025

**Javastraat**  
Fase 4  
Aanleg wadi's januari 2025  
Aanplant groen februari 2025

**Sumatrastraat**  
Fase 3  
Aanleg wadi's november 2024  
Aanplant groen december 2024

**Borneostraat**  
Fase 2  
Aanleg wadi's oktober / november 2024  
Aanplant groen december 2024

**Celebesstraat**  
Fase 1  
Aanleg wadi's oktober 2024  
Aanplant groen november 2024

**Fase 4**  
Aanplant groen februari 2025

Opdrachtgever: Gemeente Beverwijk  
Project: Indische Buurt  
Onderdeel: Fasering  
Formaat: A3 (297x594)  
Datum: 03-5-2024



0 5 10 15 20m  
Schaal 1:500