



Kenemer Theater-Bibliotheek-Centrum voor de Kunsten
parkeerbalans = gelijk
- Gehandicapte parkeerplaatsen (GPP) worden verplaatst.
- Autoparkeren naast de bibliotheek verdwijnt.
- Er komen parkeerplaatsen bij op het parkeerterrein en op het parkeerterrein aan de overkant (project Alkmaarse weg).




Terrein Jan Alsweg
parkeerbalans = gelijk
- Er komt een extra autoinrit aan de Peperstraat
- De voetgangersoversteek wordt verplaatst




Kerkplein
parkeerbalans = gelijk
- Vijf gehandicapte parkeerplaatsen: 4 stuks openbaar en 1 op kenteken
- Plein wordt d.m.v. uitneembare paaltjes afgesloten van autoverkeer



Binnenterrein Kerkstraat
parkeerbalans = +2
- Door een nieuwe indeling komen er 2 parkeerplaatsen bij.

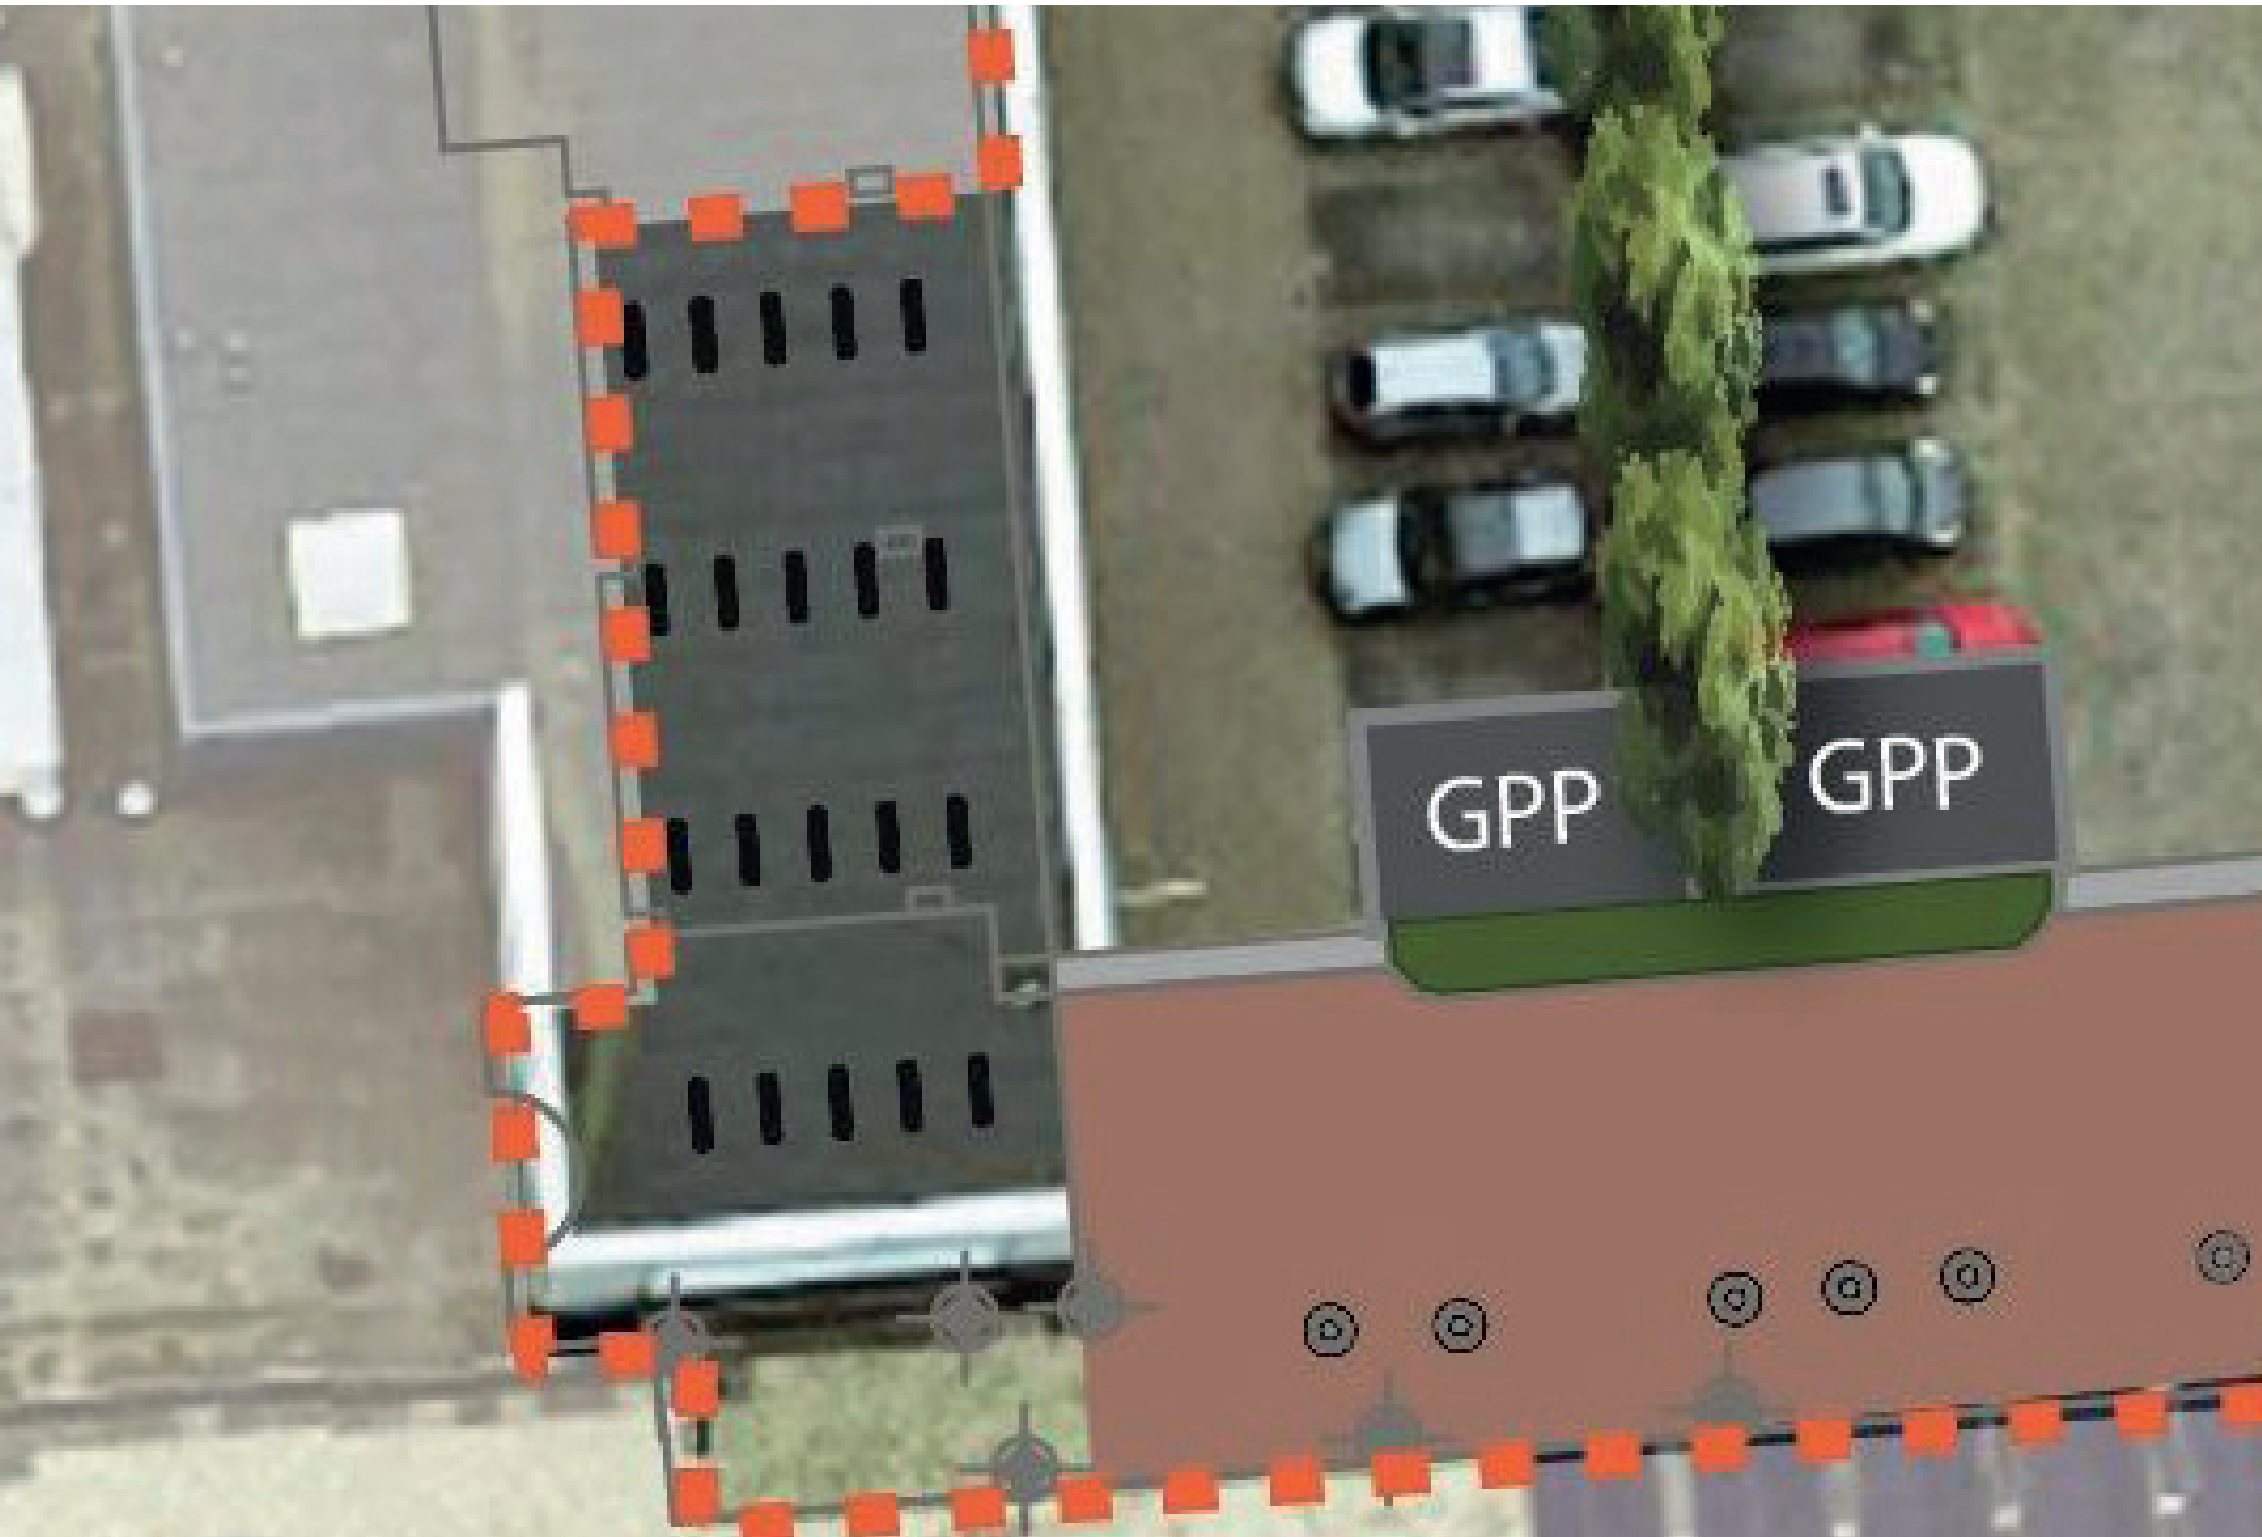

Kennemer Theater-Bibliotheek-Centrum voor de Kunsten
Onder afdak - aantal blijft gelijk
Fietsenstandaards worden veranderd in fietsnietjes conform model Breestraat

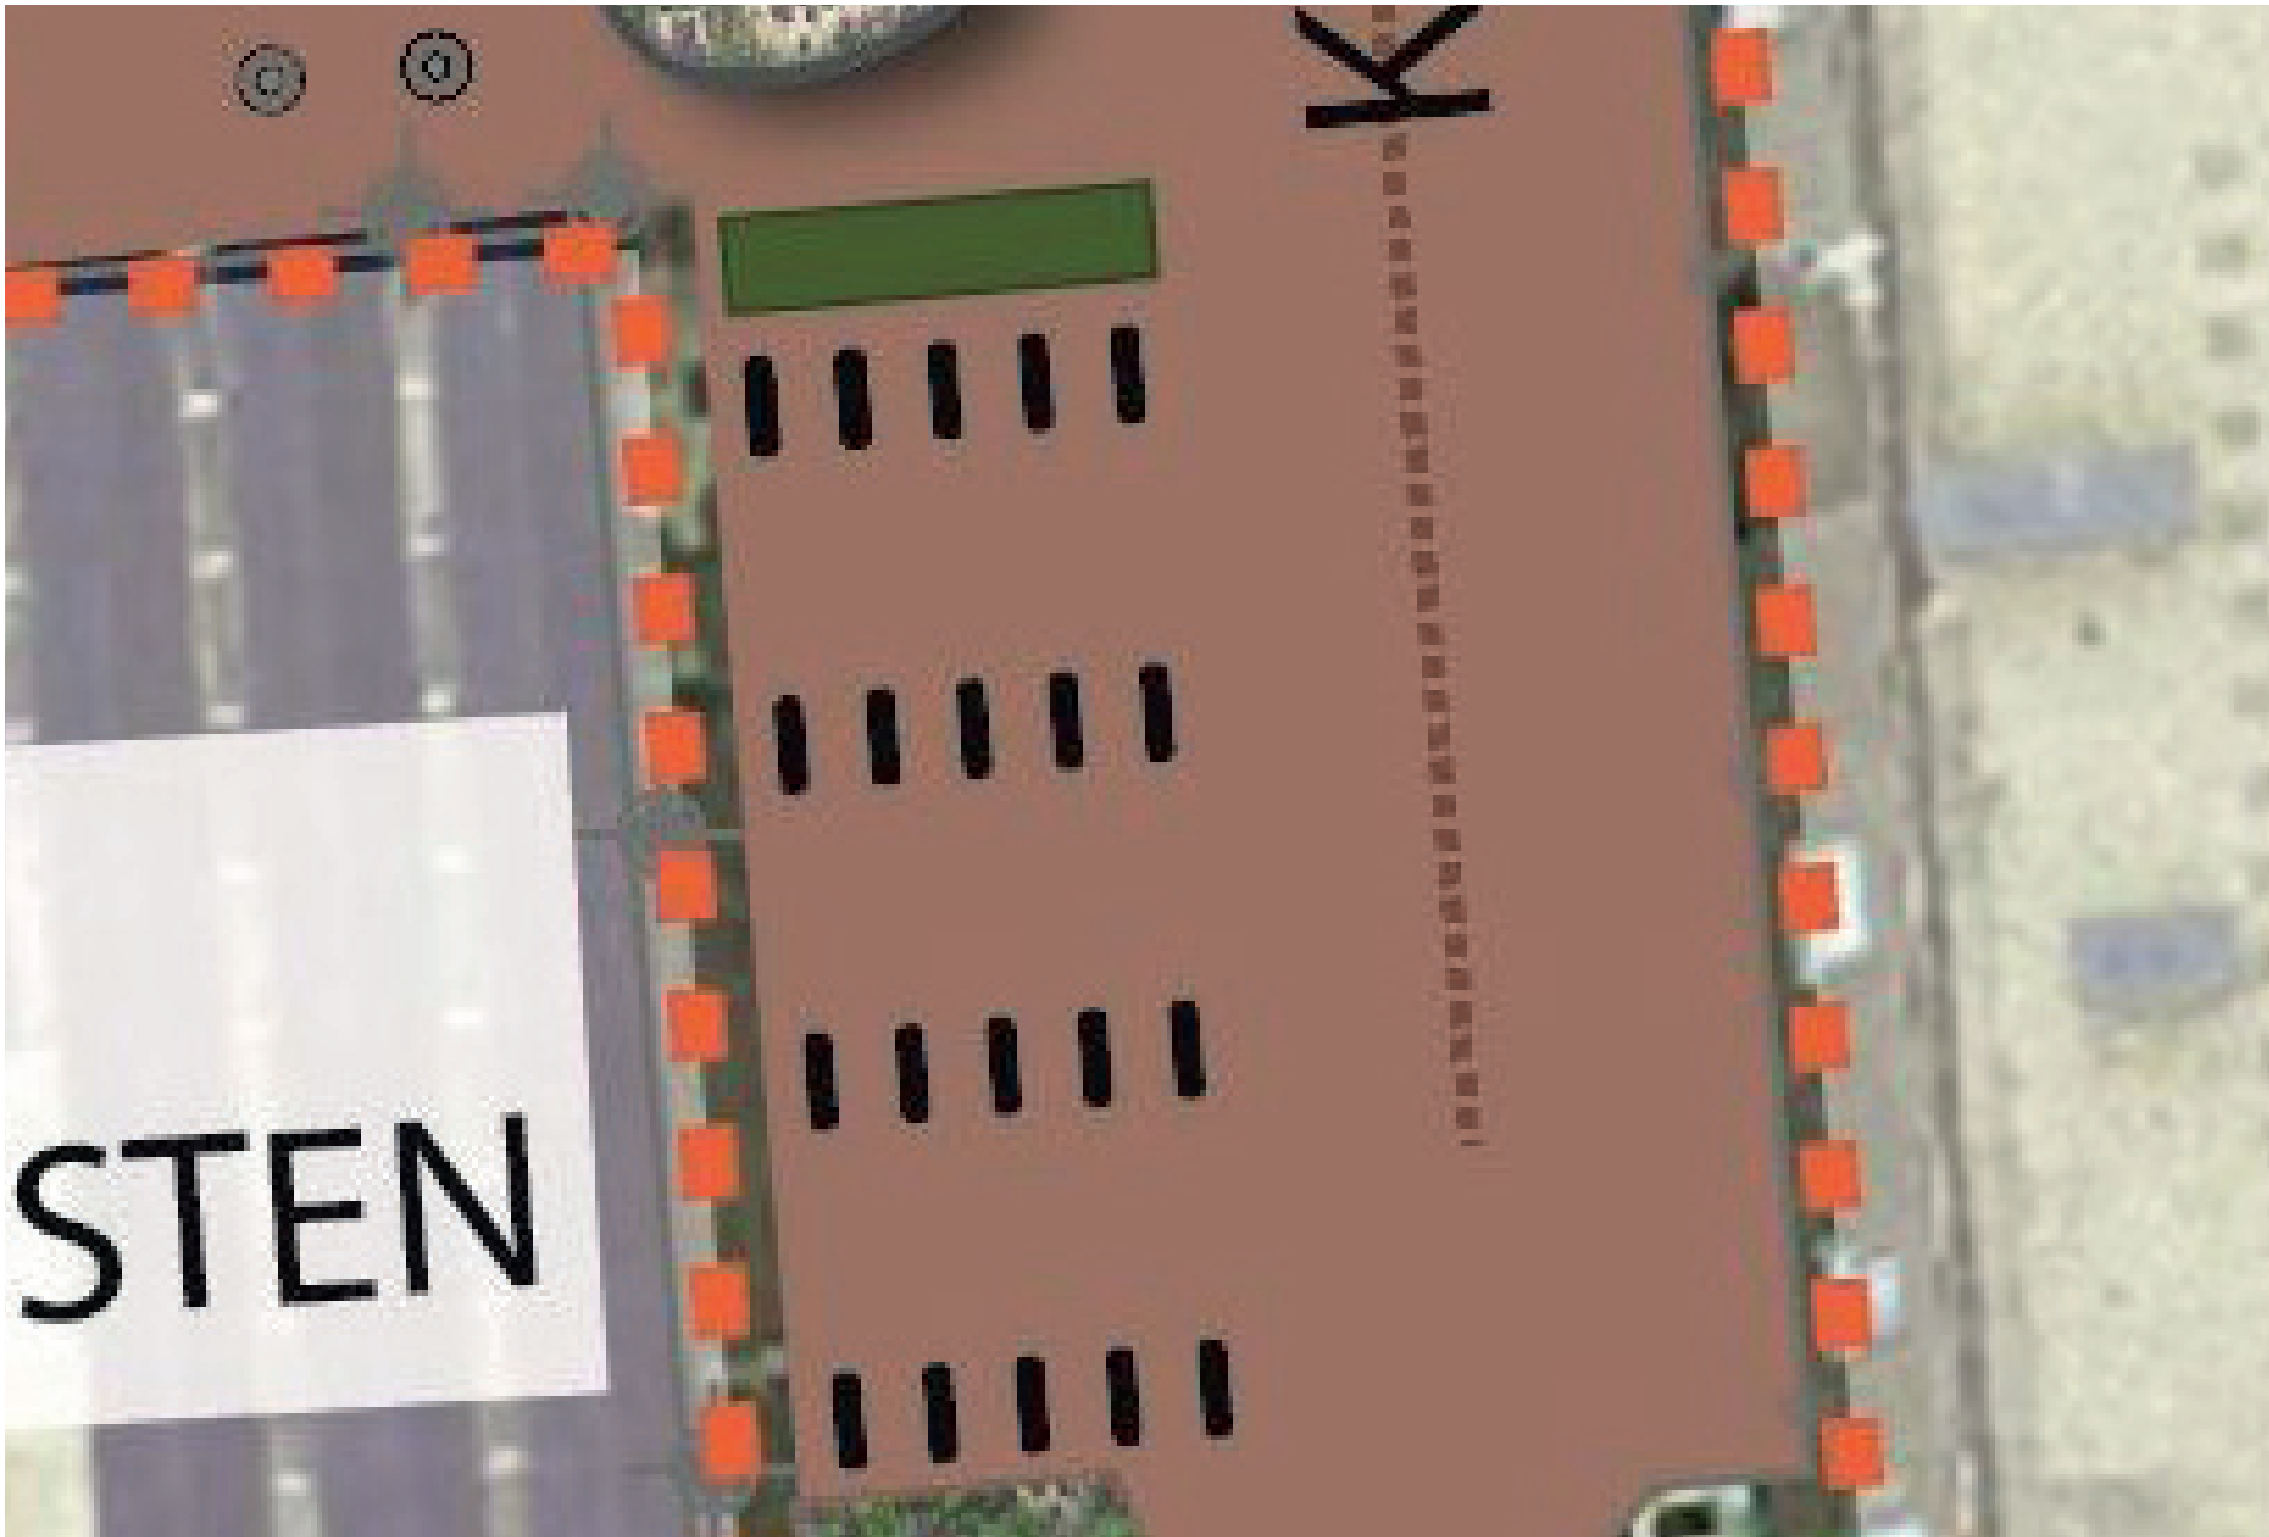

Kennemer Theater-Bibliotheek-Centrum voor de Kunsten
Naast bibliotheek - aantal 20 nietjes voor 40 fietsen
Fietsnietjes conform model Breestraat



Kerkplein - Café Camille
Achter haag - aantal 5 nietjes voor 10 fietsen
Fietsnietjes conform model Breestraat



Fietsnietjes model Breestraat



Opgehaald via participatie bij de bewoners:

- Spelen en uitrenveld goed uit elkaar houden
- Beide velden v.z.v. omheining



Speelplek voor kinderen t/m 12 jaar

Door de kinderen zijn er tekeningen gemaakt en plaatjes geplakt waarmee ze het liefste spelen

De toestellen en speelaanleidingen die de meeste stemmen hadden gekregen - zie hiernaast worden straks geplaatst op de nieuwe speelplek.





- Aanpassingen:**
- De huidige verhoogde pleinen worden verlaagd naar de straathoogte.
 - Een van de drie bomen die op het theaterplein staan wordt vervangen door een nieuwe boom omdat deze in een slechte conditie is.
 - Het hoogteverschil rondom de boomwortels wordt opgevangen met zitelementen met LED verlichting aan de onderzijde. Hierin wordt groen aangebracht.
 - Om het zicht op en kerk en het plein open te maken verdwijnen blijft een boom staan op het kerkplein en komen er in de rand bomen terug.
 - Er komt een waterelement op het Theaterplein
 - De pleinen worden vergroend met lage beplanting en groenbestrating.
 - Er worden diverse soorten bomen aangeplant die klimaatbestendig zijn.




Impressie van waterelement met LED-verlichting



Er komt laagblijvende beplanting in de groenvakken te staan wat klimaatbestendig is, biodivers en goed te onderhouden is. Door toevoeging van laagblijvende heesters blijft de plantstructuur in de winter ook bestaan.




Impressie van zitelementen met licht

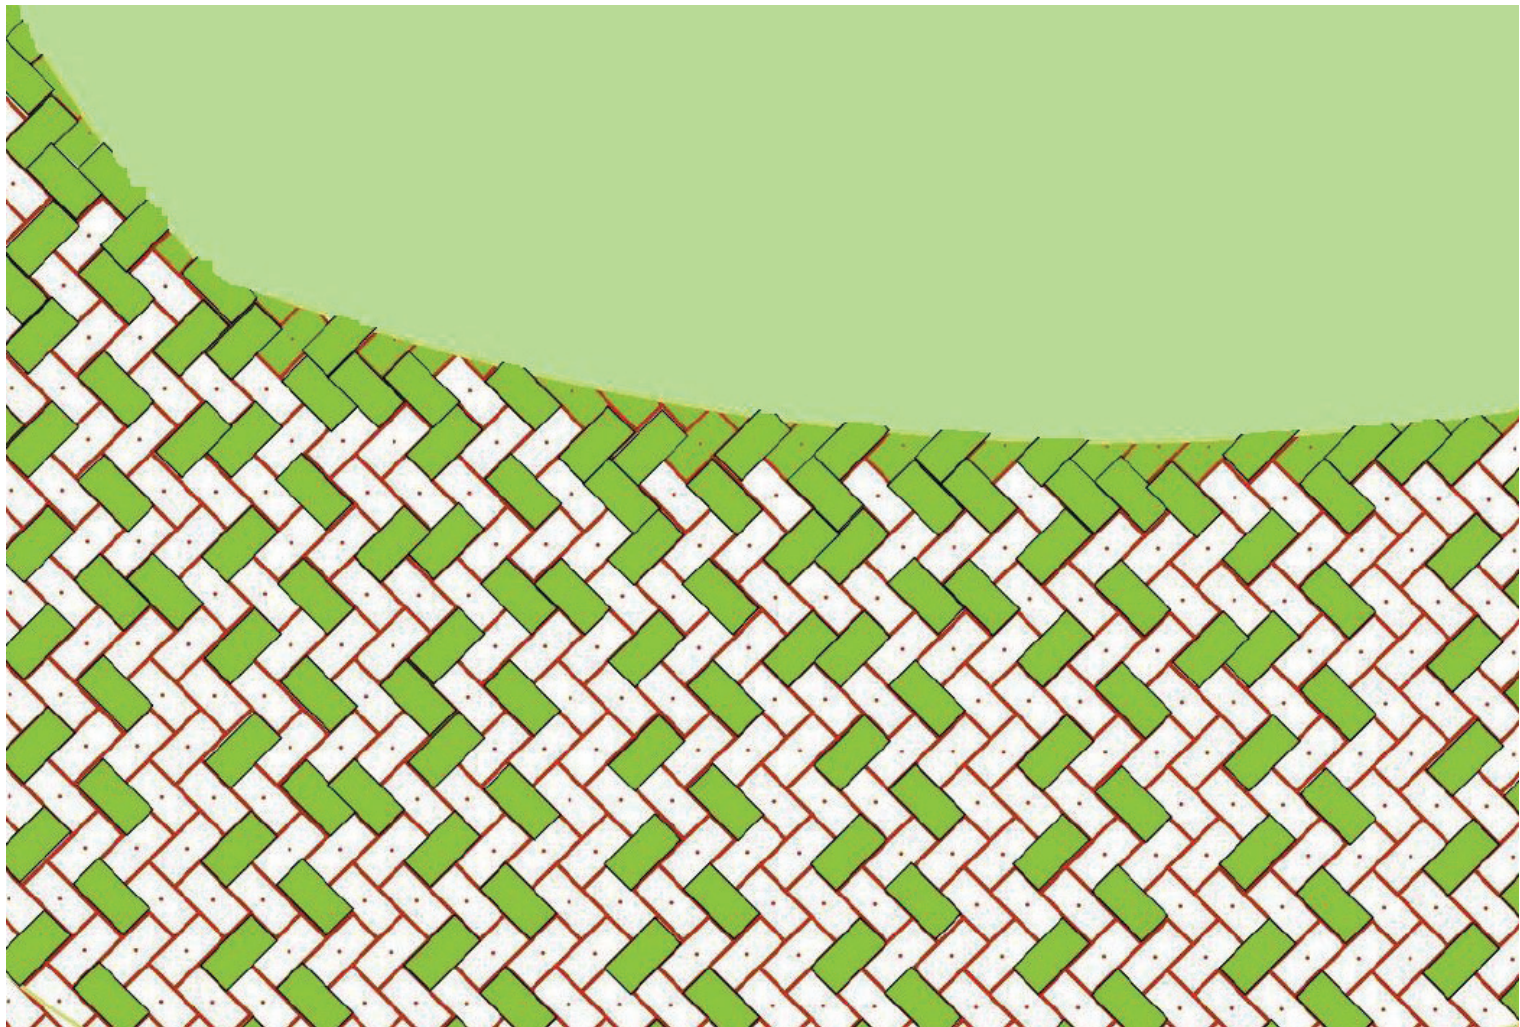

Groenbestrating wat overloopt in de beplantingsvakken



Impressie van de overgang groenbestrating naar de plantvakken

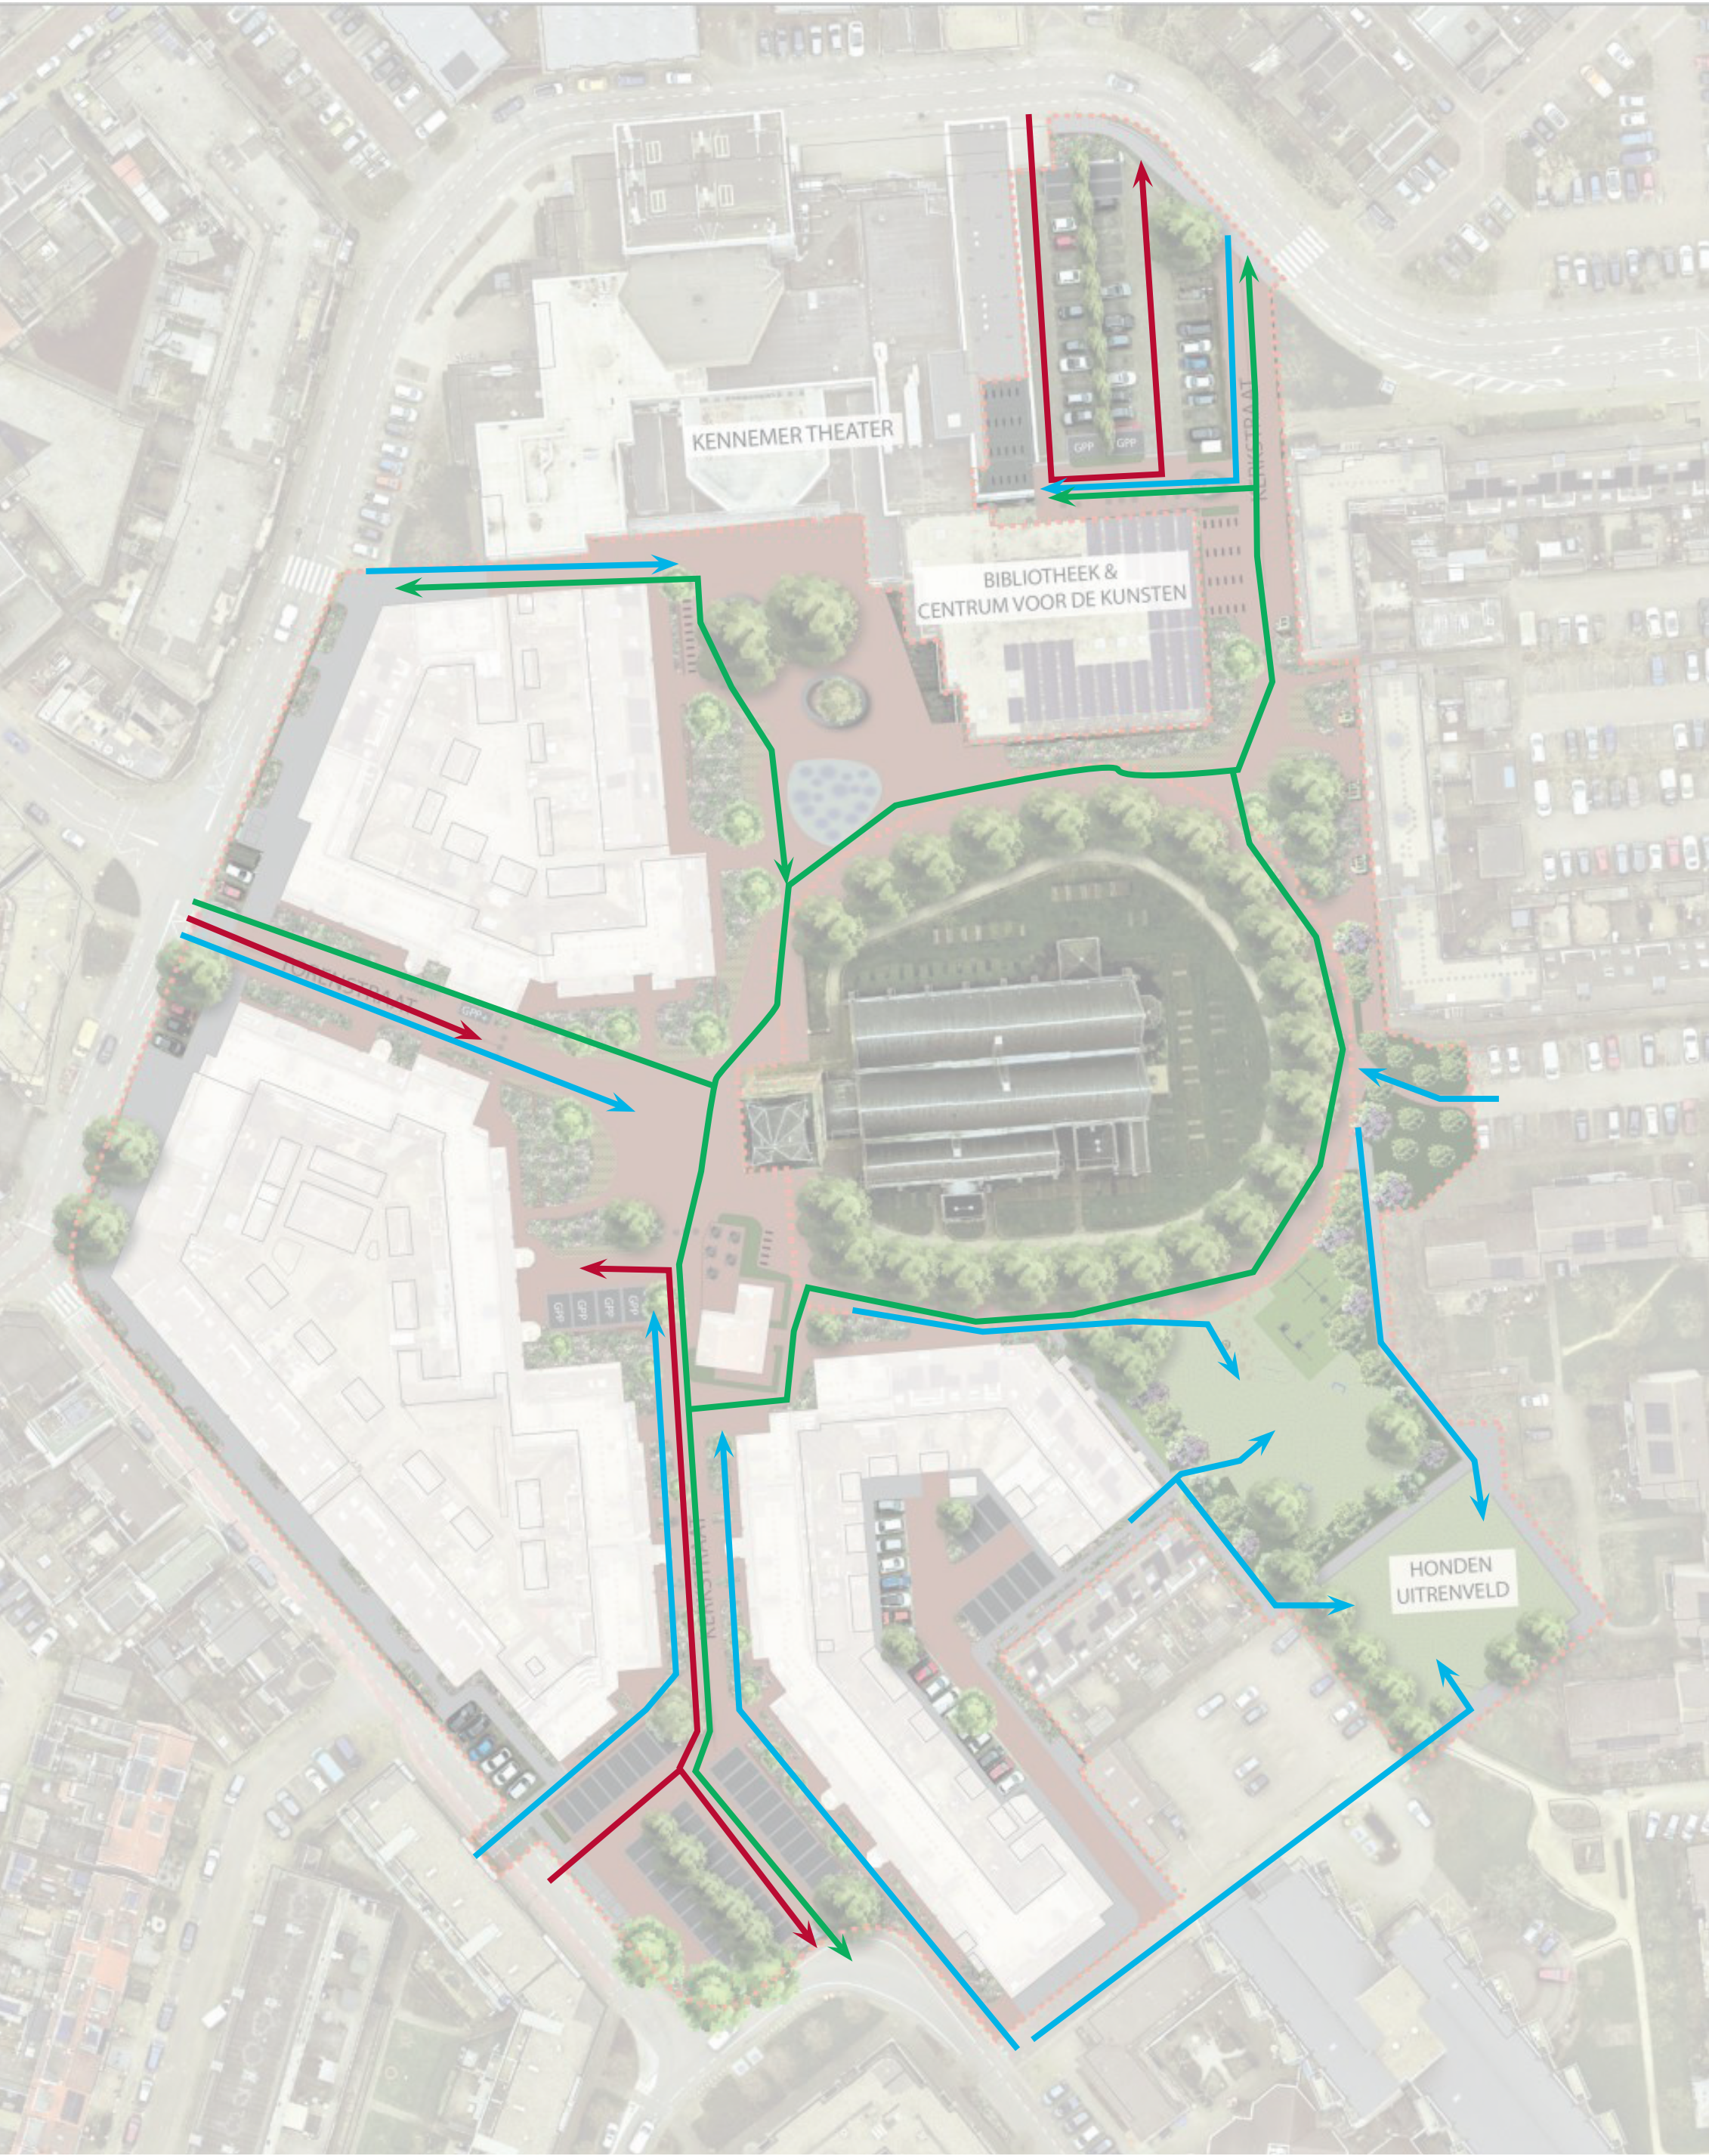

Routing verkeersstromen:

- auto
- fietzers
- wandelen