


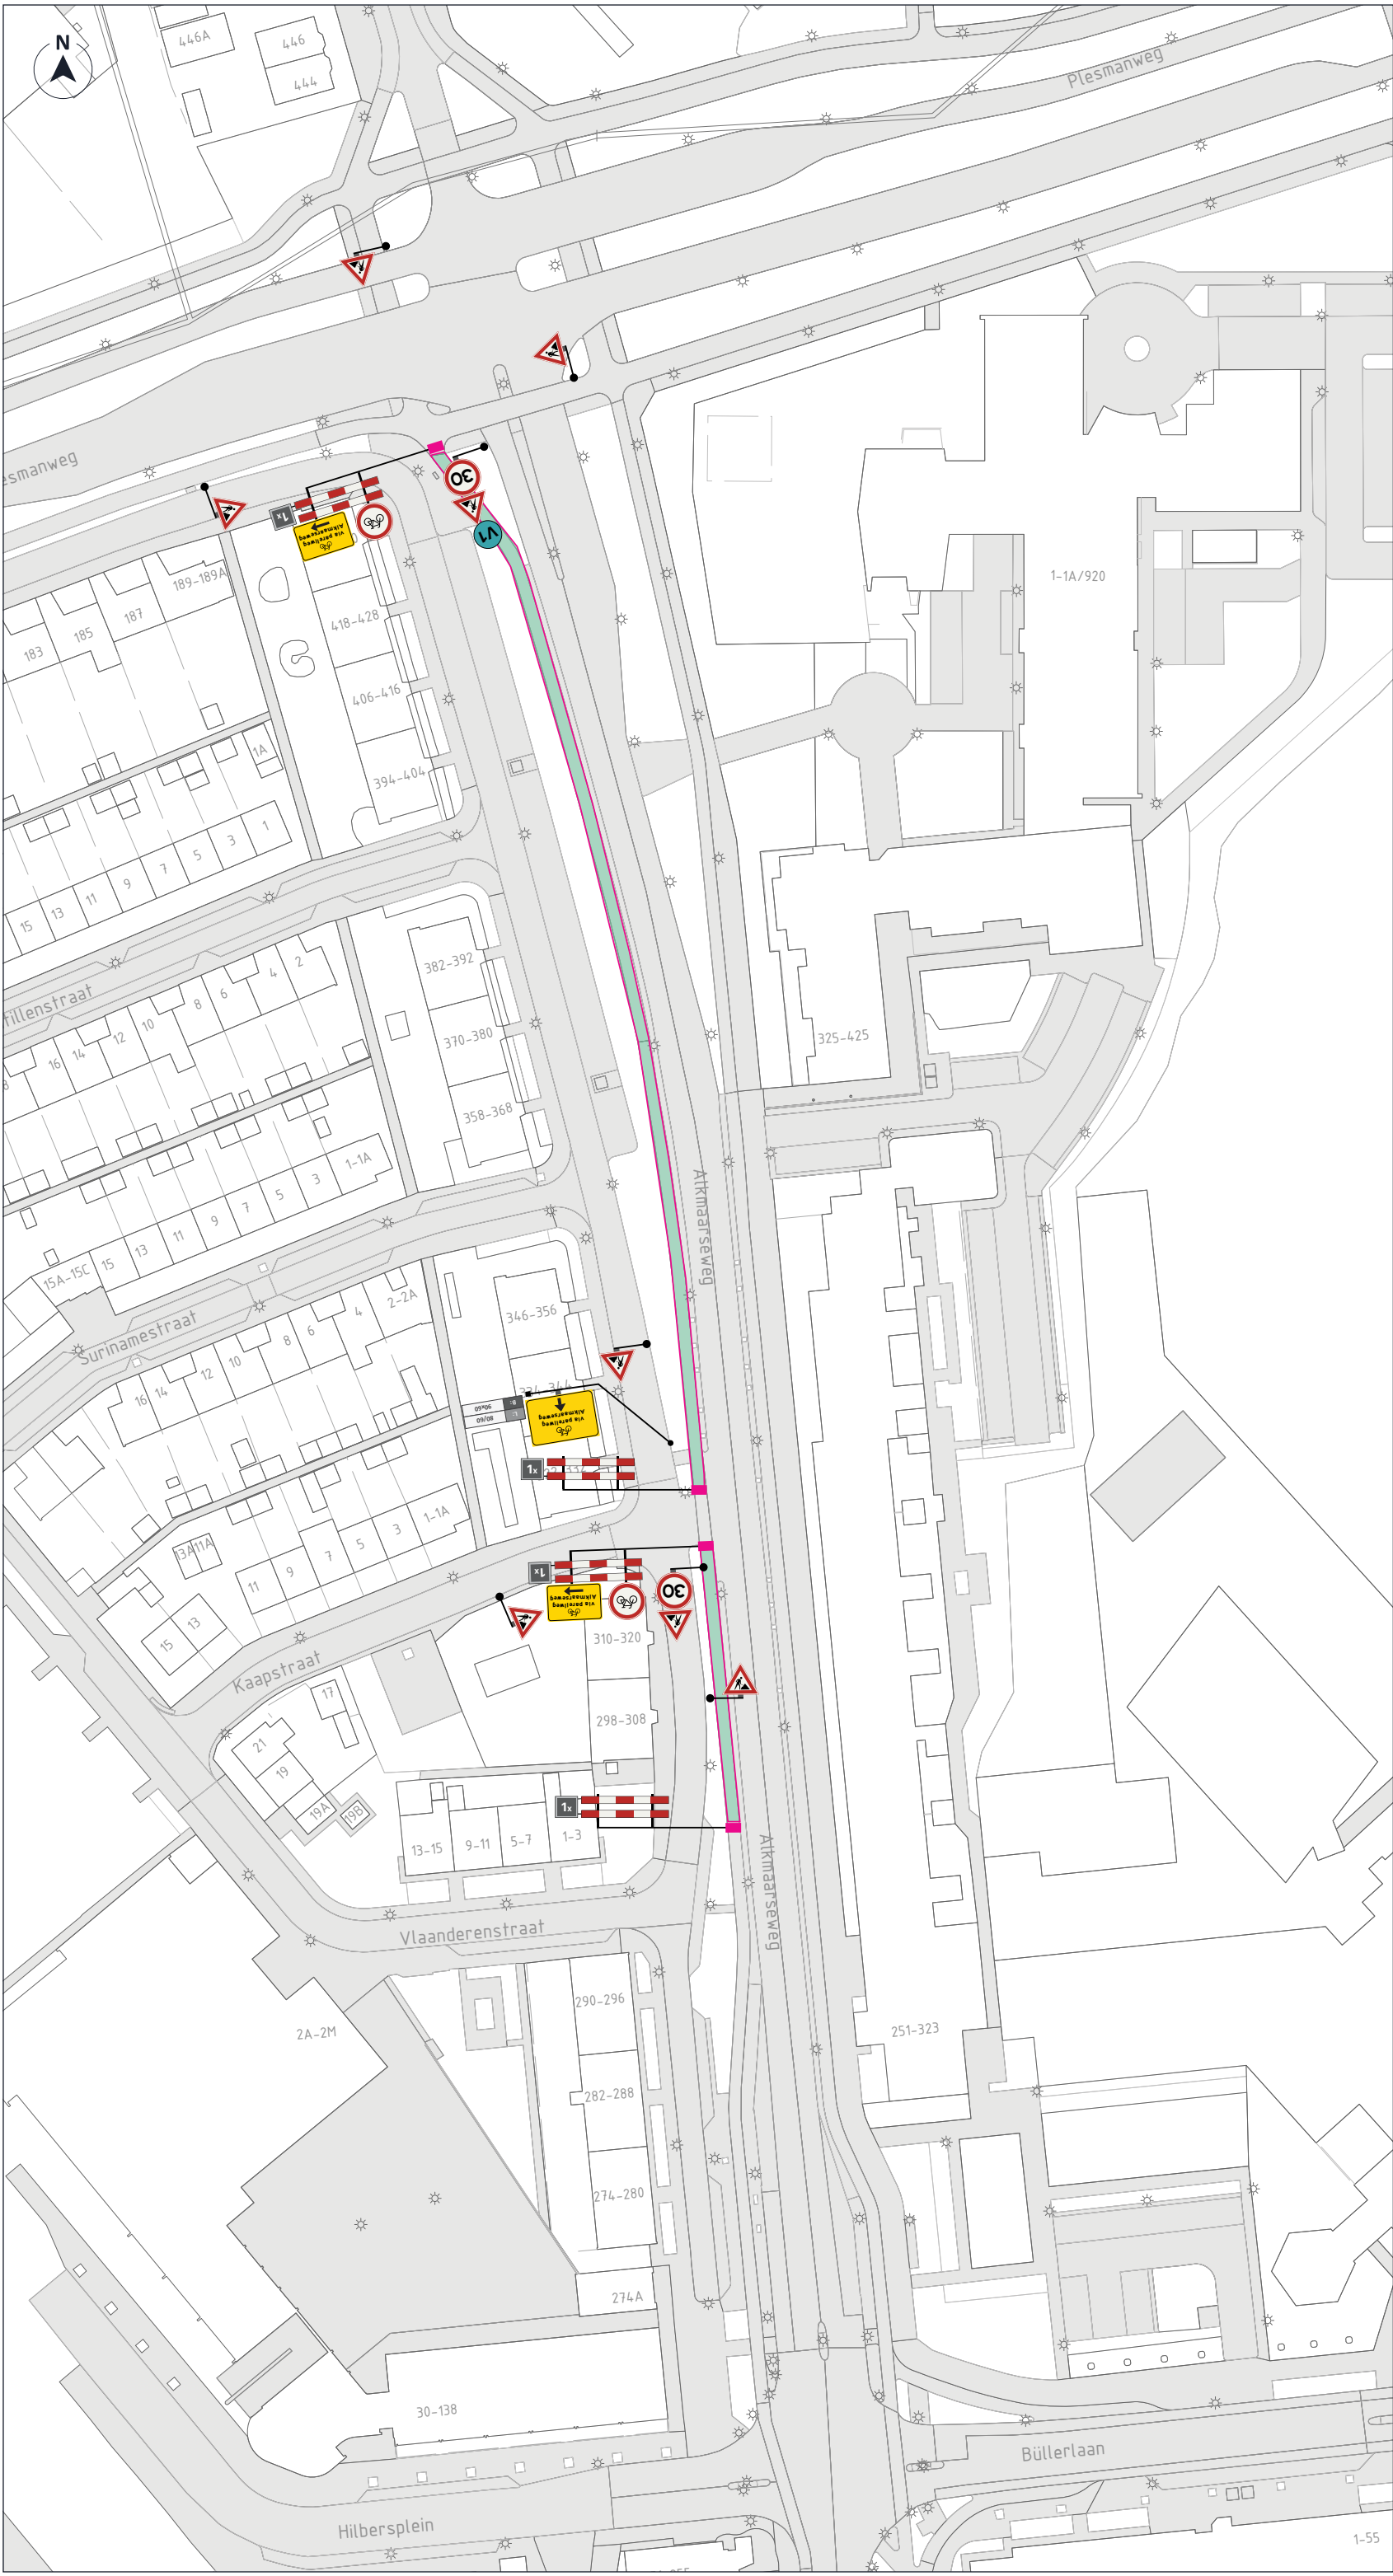

- Afsluiting / Werkvak
- Letterafmeting tekstbord

Vooraankondiging
* Ploetsing minimaal 2 weken voor aanvang werkzaamheden.

V1

**fietspad
dicht**
van:h
tot:h

1000
500
0



NCK.2020.192.BRL9101.H144.1



DATUM	VERSIE	FORMAAT
01-05-2025	1.0	A3 [staand]

TEKENAAR	CONTROLE	VRIJGAVE
JKI		JMU

PROJECT	Beverwijk, Alkmaarseweg
OMSCHRIJVING	Verkeersmaatregelen t.h.v. putten in Alkmaarseweg
LOCATIE	Beverwijk, Alkmaarseweg

P250343.VKM.01

TEKENINGNUMMER

