


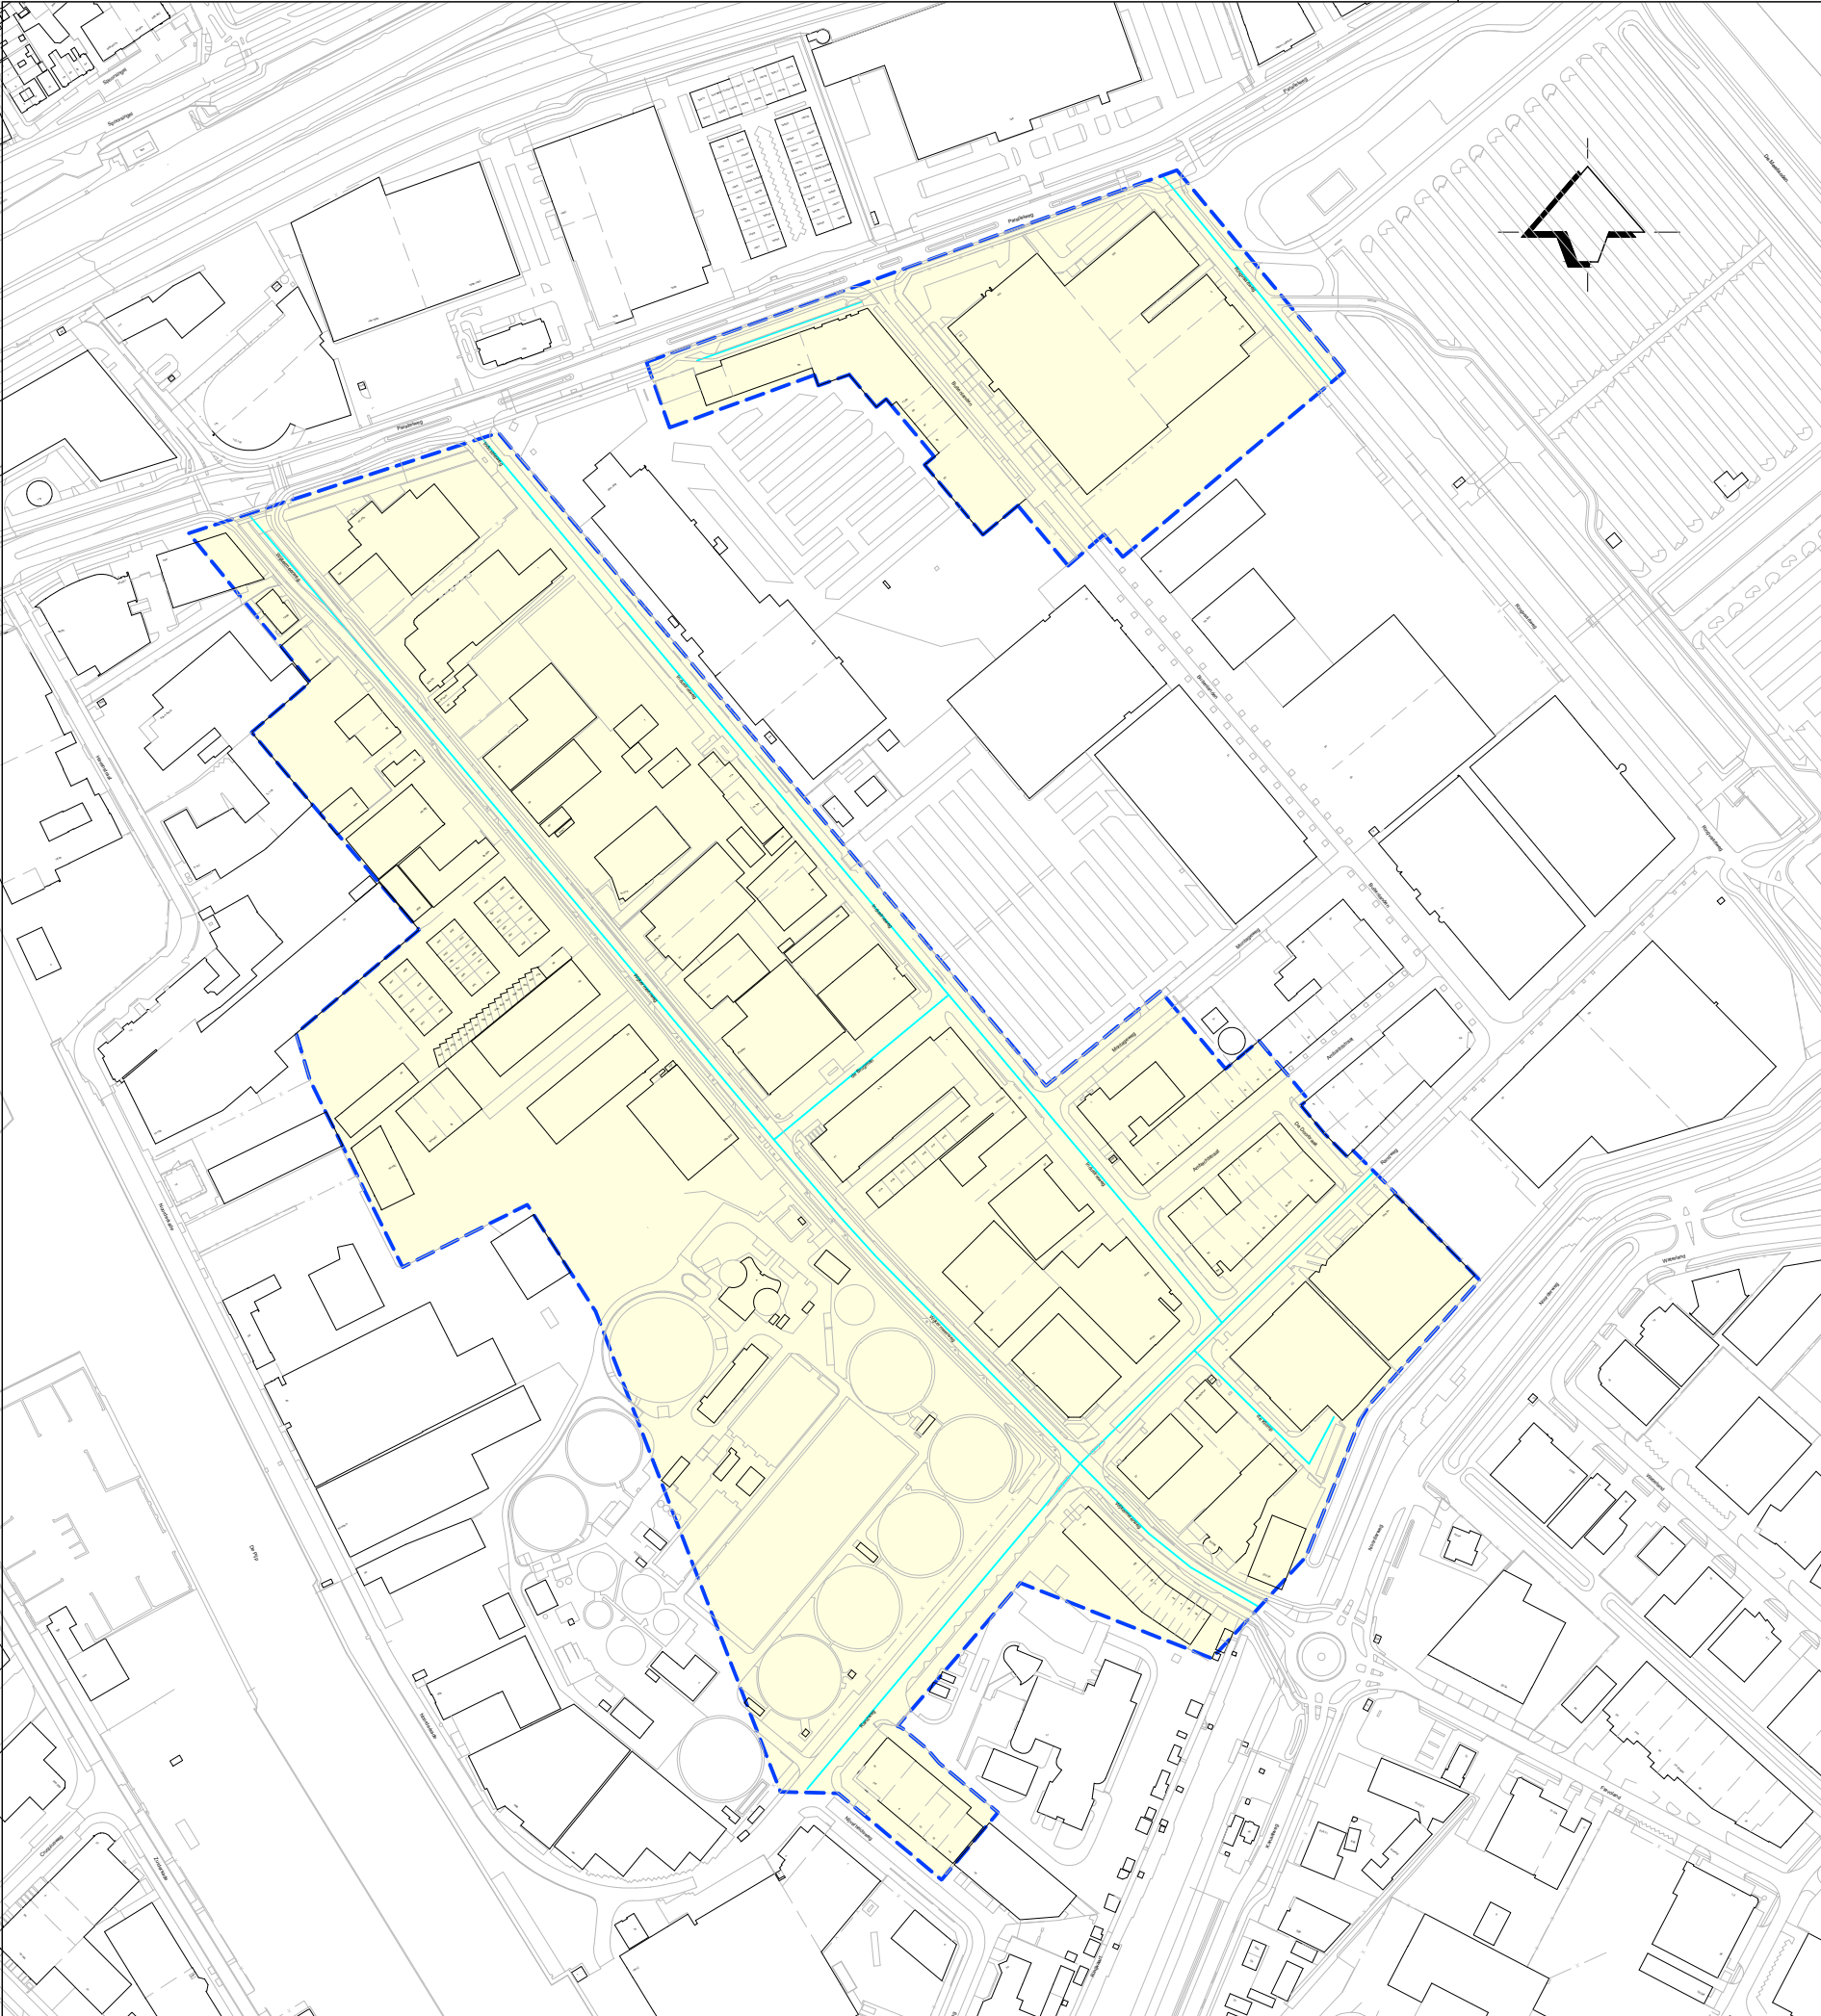

Behorende bij aanwilsbesluit parkeren 2025

Verklaring:

gebied betaald parkeren

straten waar betaald parkeren van kracht is
en parkeeronthefhouders Beverwijk-Bazaar mogen staan

Parkeerregulering Bazaar 2025 (2025-02)				
Omschrijving: Overzicht		JOIN: D-134413 / Z-23-183955		
	Ingenieursbureau	Get: A.R.	Schaal 1 : 4000	tekeningnr.
		DD: 26 - 11 - 2024	formaat A3	2024-302
		Gez. Proj: DD:	Bestandslocatie: I:\LM\Projecten\Parkeer-Regulering\Acad\2024	

Burgemeester en wethouders van Beverwijk,
de secretaris,

de burgemeester,

A. Heiner

M. E. Smit