


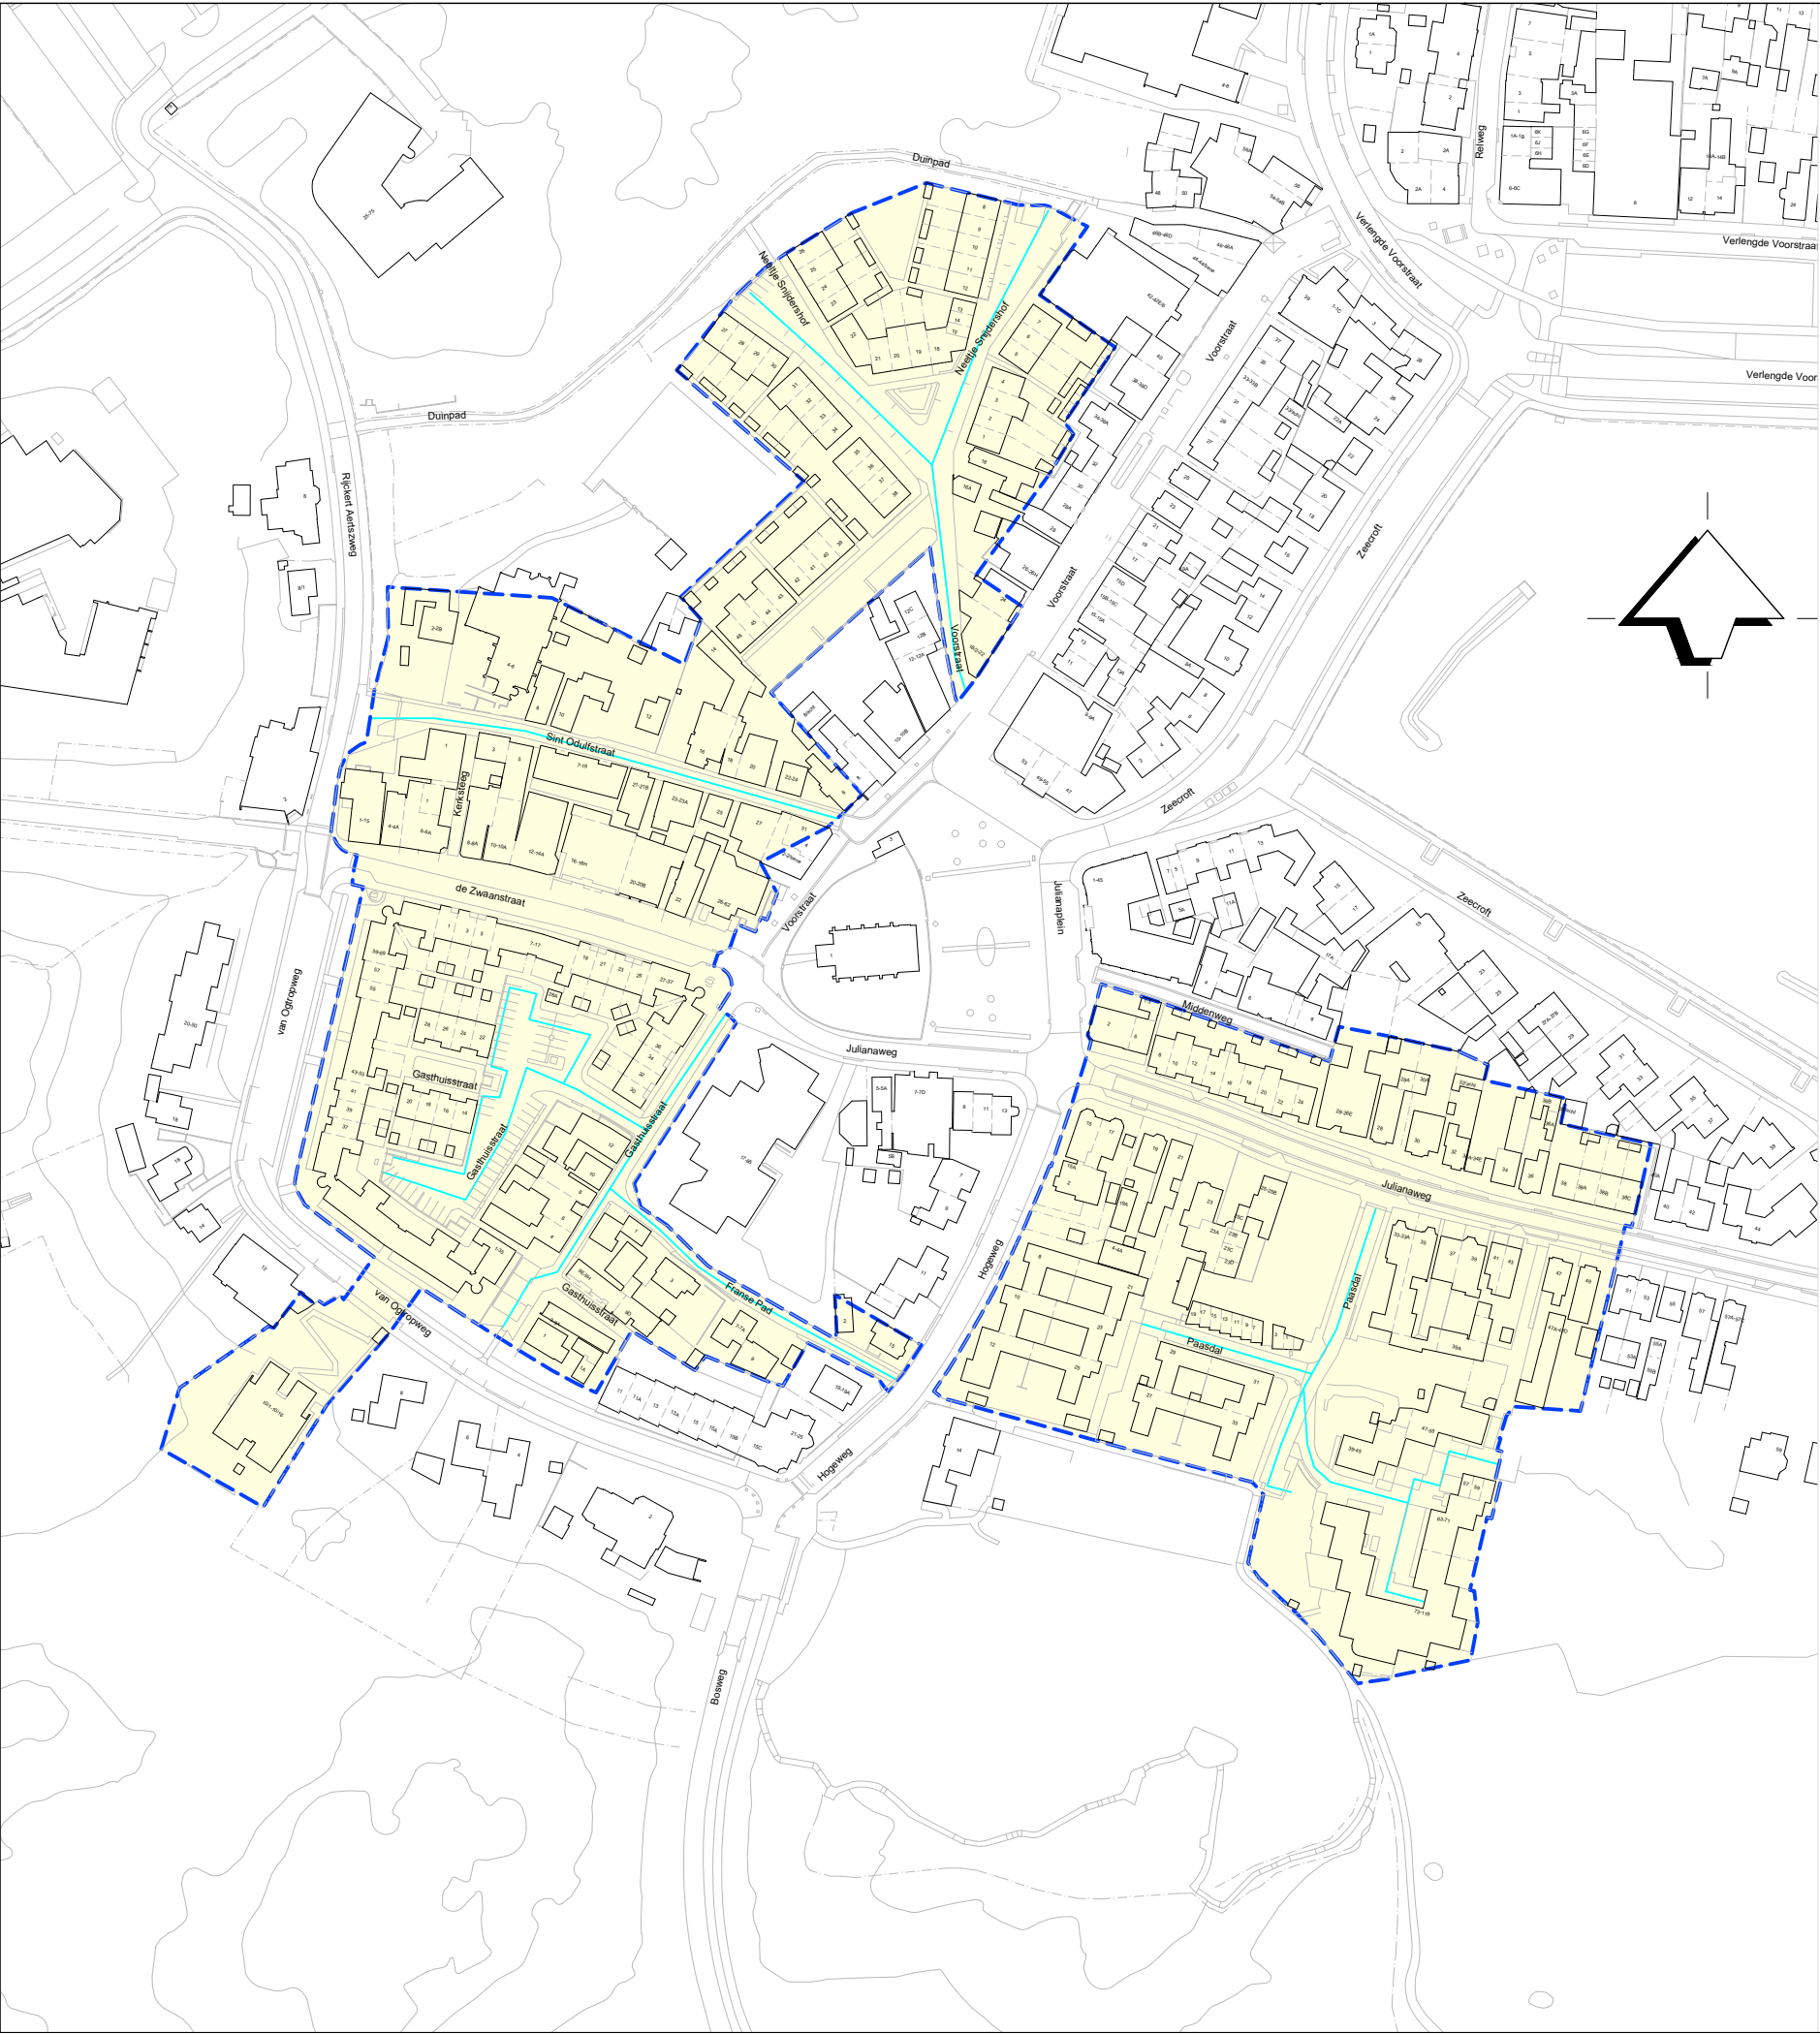

Behorende bij aanwijsbesluit parkeren 2025

Verklaring:

- Gebied waarbinnen de huishoudens zijn gelegen die in aanmerking komen voor een parkeeronthefing Wijk aan Zee
- Parkeeronthefinghoudersplaatsen:
- Wegvakken waar alleen parkeeronthefinghouders Wijk aan Zee mogen staan

Parkeerregulering Wijk aan Zee 2025 (2025-03)

Omschrijving: Overzicht			JOIN: D-134414 / Z-23-183955		
	Ingenieursbureau		Get: A.R.	Schaal 1 : 2000	tekeningnr.
			DD: 26 - 11 - 2024	formaat A3	2024-303
	Postadres: Gemeente Beverwijk Postbus 450 1940 AL Beverwijk	Bezoekadres: Stationsplein 48 1948 LC Beverwijk	Gez. Proj: DD:	Bestandslocatie: I:\LM\Projecten\Parkeer-Regulering\Acad\2024	

Burgemeester en wethouders van Beverwijk,
de secretaris, de burgemeester,

A. Heiner M. E. Smit