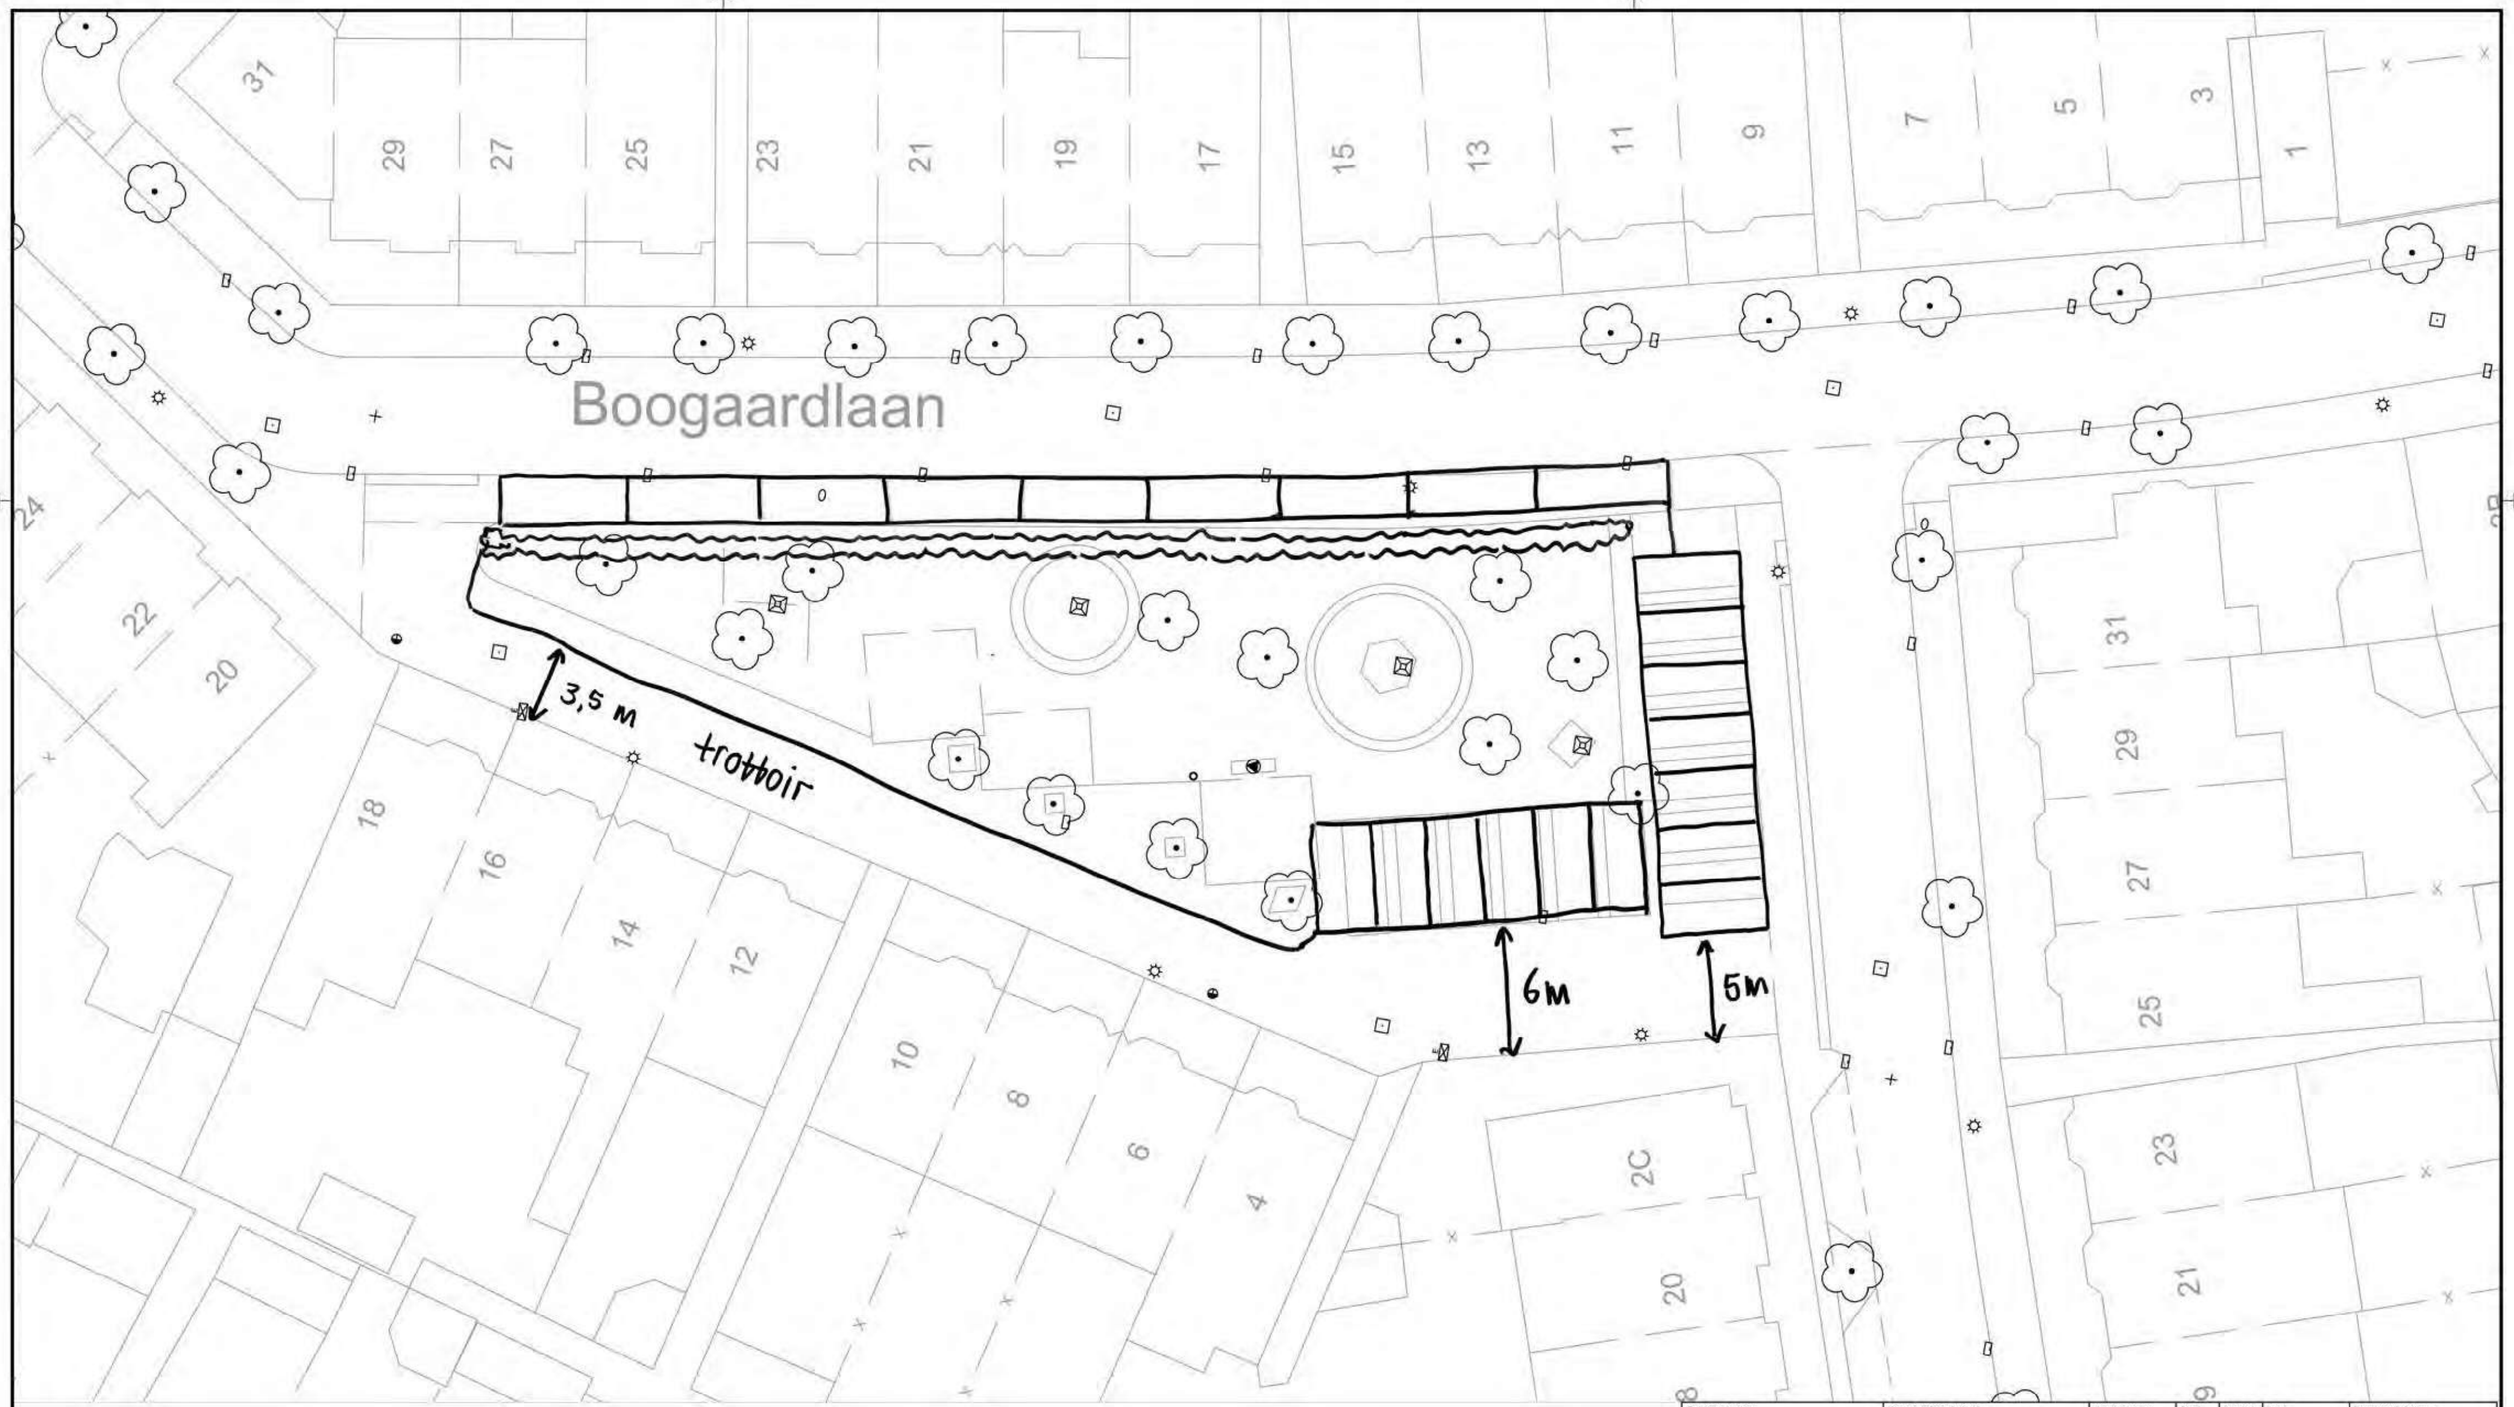

Optie 2
- 22 parkeerplaatsen
- trottoir blijft
- meer groenruimte/spelen

Getekend door		Gecontroleerd door		Goedgekeurd	Blad	Aantal	Taal	Documentstatus
M. Bankras				-	-	-	NL	CONCEPT
Projectnr.	Tekeningnummer	Besteknummer	Schaal	Formaat	Documenttype		Datum uitgifte	Documentnummer
-	2026-036		1:200	A2	TEKENING		19-08-2026	-

Project
Boogaardlaan - herinrichting speelplek & omgeving

Opdrachtgever
Gemeente Beverwijk

Onderdeel
OPTIE 1

0 2 4 6 8m

gemeentebeverwijk

R. van Steen
Ingenieursbureau