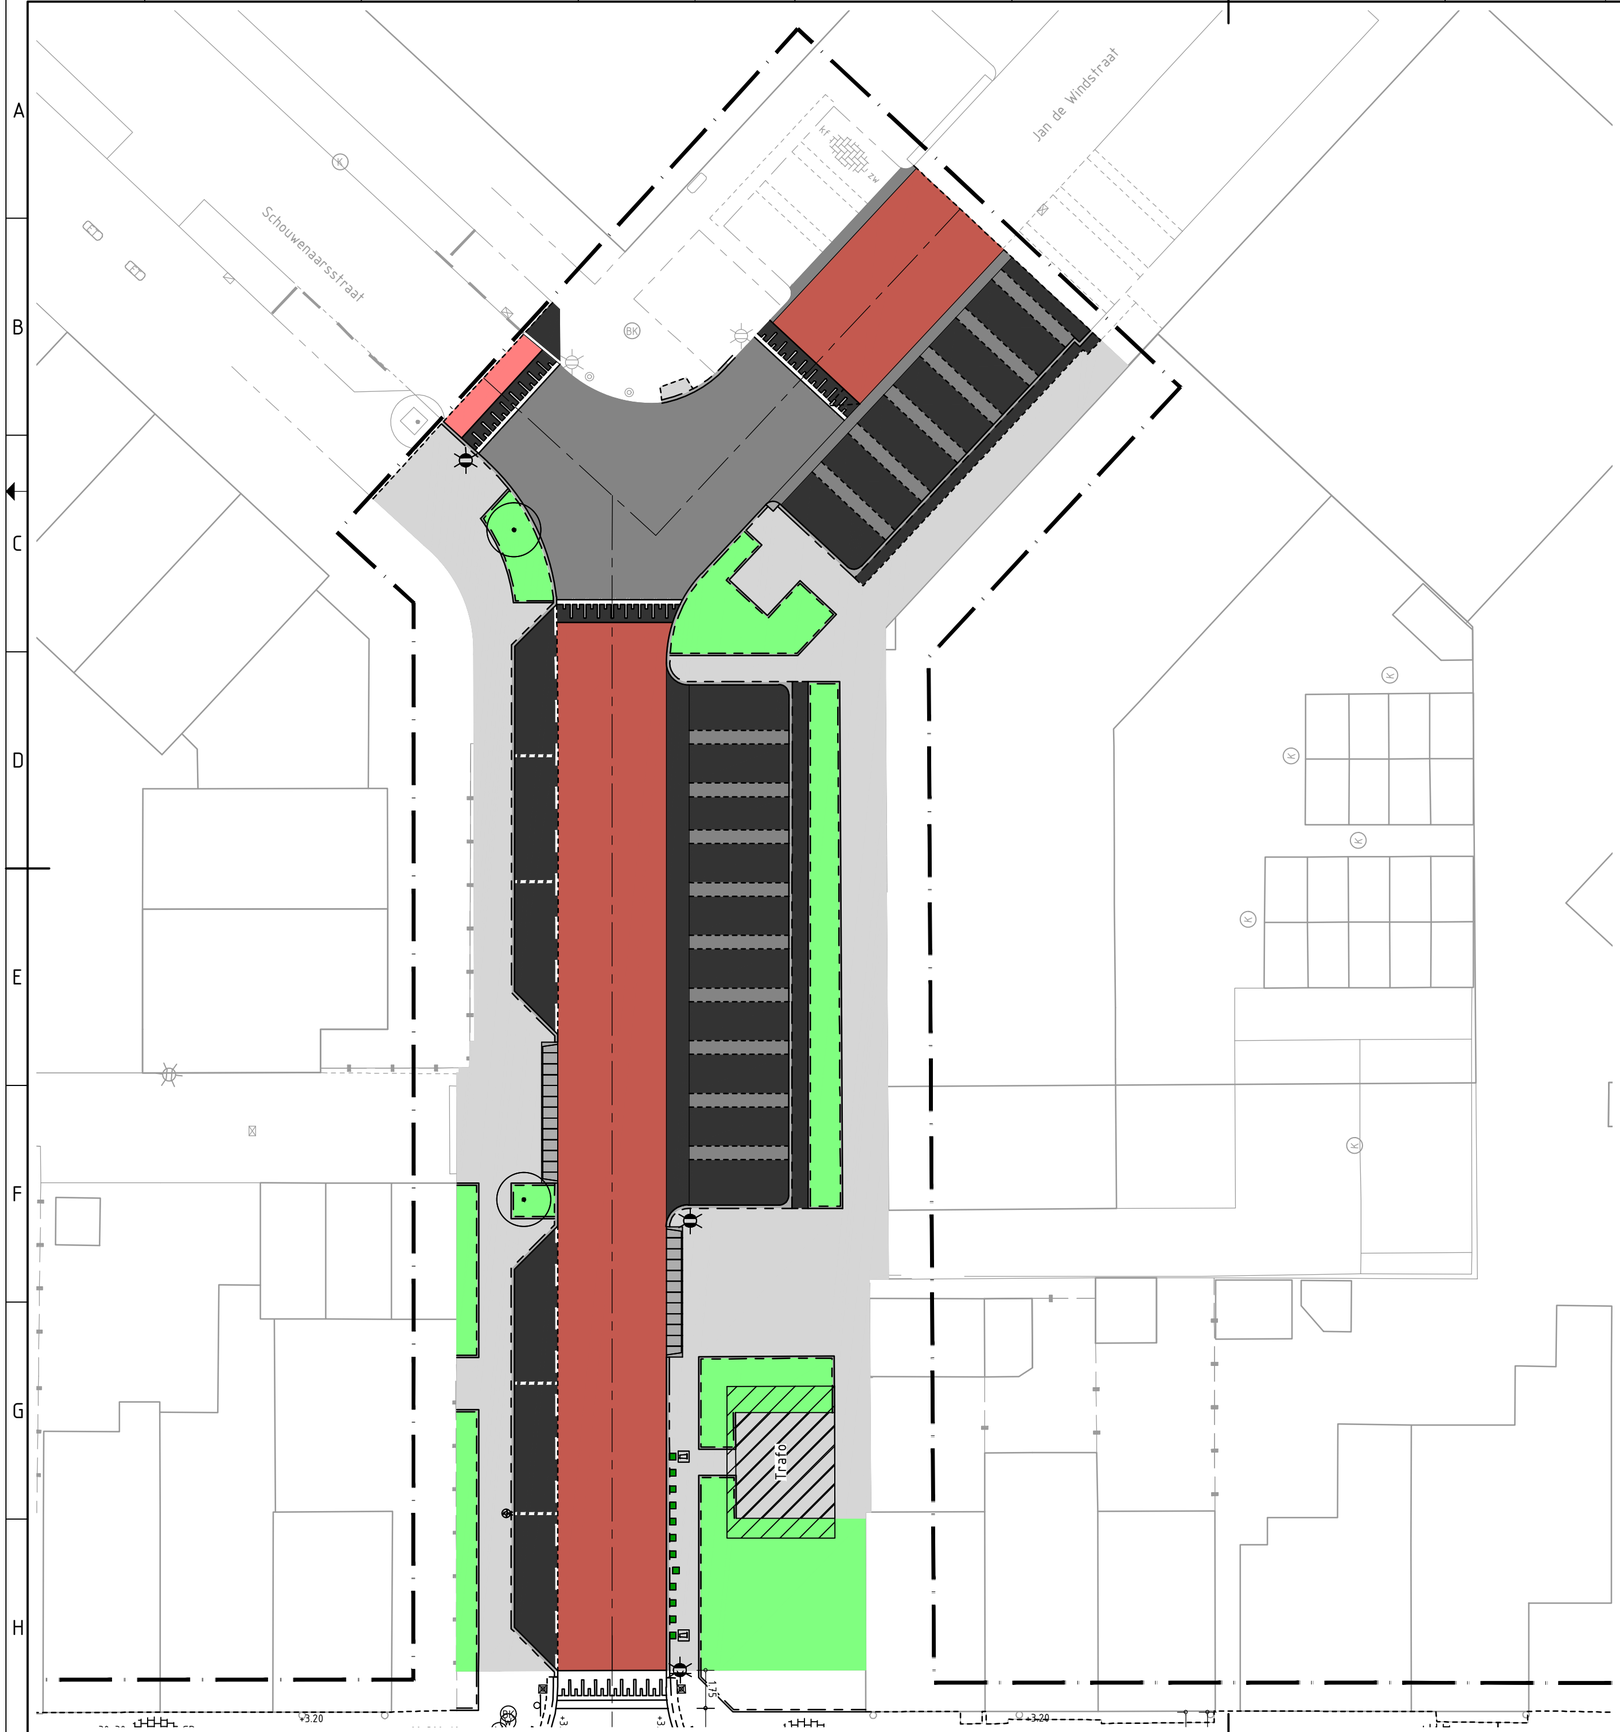

RENVOOI

- Beplanting
- Rijweg in straatbakstenen, kleur rood
- Rijweg in betonstraatstenen, kleur rood
- Rijweg in betonstraatstenen, kleur grijs
- Parkeervakken in betonstraatstenen, kleur zwart
- Trottoir in betontegels, kleur grijs
- Plateau/drempel in straatbakstenen, kleur wit
- Kantopsluiting, kleur grijs
- Inritblokken
- Rolcontainer opstelplaats
- Lichtmast
- Elektrische oplaadpaal
- Nieuwe boom

0 2 4 10m
1:200

24HB0322B$S
24HB0322N$S-Schouwenaarsstraat
24HB0322N$S-Schouwenaarsstraat presentatie tekening
24HB0322N$S
Samenstelling

Maten in meters, tenzij anders vermeld.
Peilmaten in meter t.o.v. N.A.P., tenzij anders vermeld.

Materiaalmaten in mm, tenzij anders vermeld.
Diameters in millimeters, tenzij anders vermeld.

Ontwerper:	Projectleider:	Goedgekeurd:	Documentstatus:	Projectfase:	Documentsoort:	Blad:	Aantal:
M. HEIJSTRA	M. BUURMANS	-	CONCEPT	BO	TEKENING	1	1

Projectomschrijving:
HERINRICHTING ALKMAARSEWEG TE BEVERWIJK

Opdrachtgever:
GEMEENTE BEVERWIJK

Schaal: UIT
Papierformaat: A2
Contractnummer: -

Tekeningomschrijving:
PRESENTATIE TEKENING

Datum uitgave:	Tekeningnummer:	Projectnummer:
29-10-2026	24HB0322-DV-006-1	24HB0322

HB Advies
• Comeniusstraat 7 • 1817 MS Alkmaar
• Krijn Taconiskade 412 • 1087 HW Amsterdam
• 088 472 0600 • info@hbadvies.nl

Deze tekening is eigendom van HB Adviesbureau. Zij mag daarom noch gekopieerd, noch aan derden ter kopiering of namaking getoond worden zonder toestemming.

Path: GP GROOT B.V\HB-24HB0322 UITWERKEN VO DO EN BESTEK ALKMAARSEWEG BEVERWIJK - DOCUMENTS\05-TEKENINGEN\X-24HB0322-DV-006 PRESENTATIE TEKENING SCHOUWENAARSSTRAAT.DWG