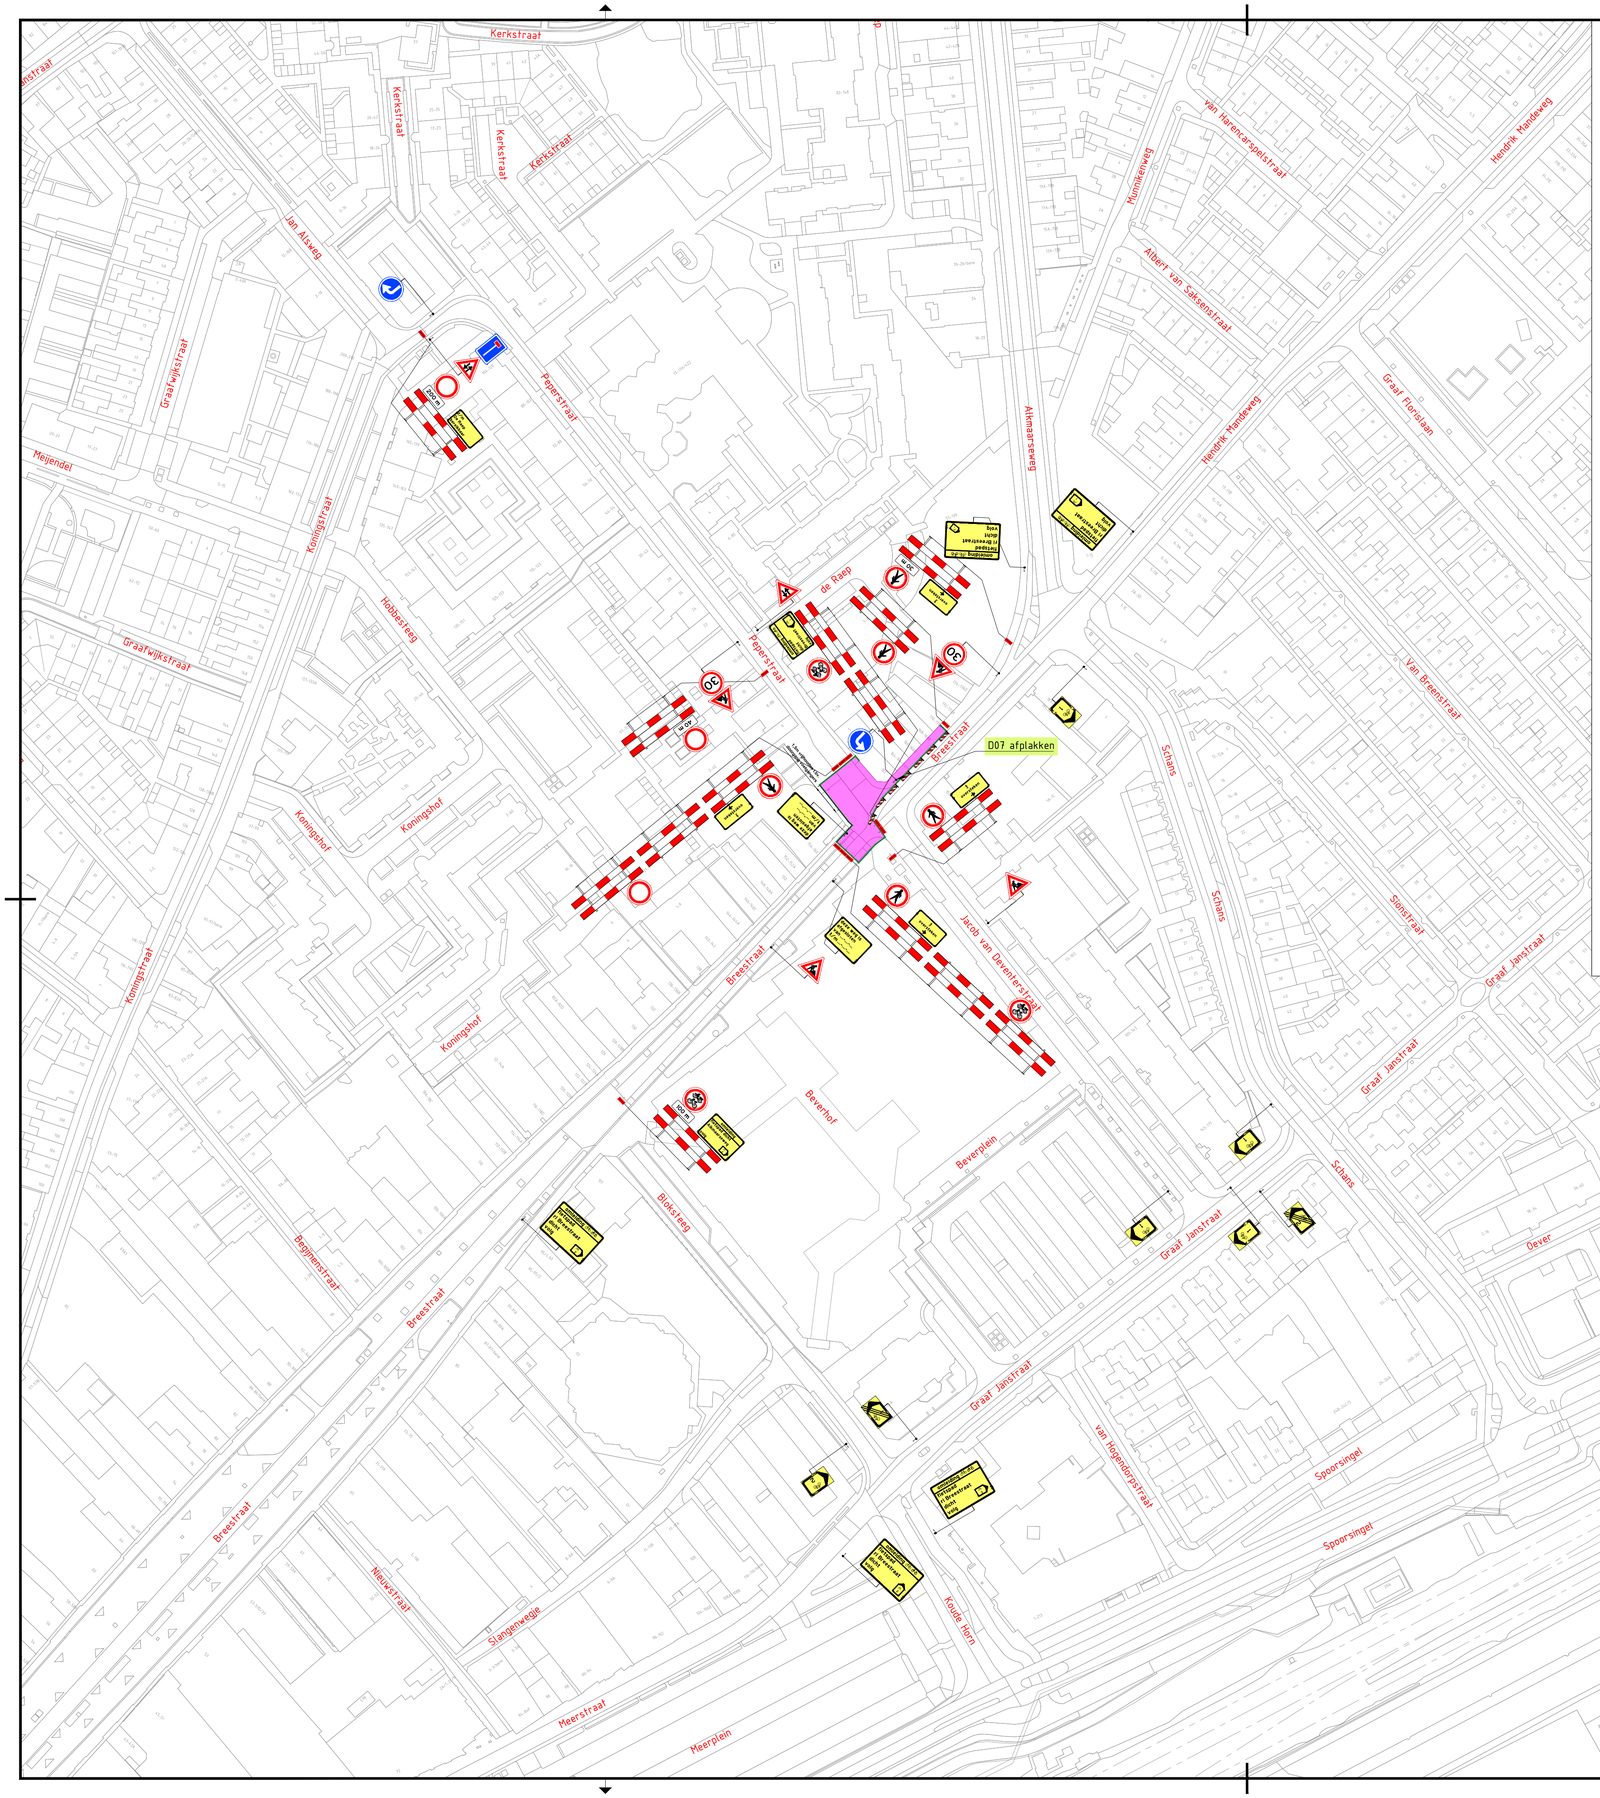

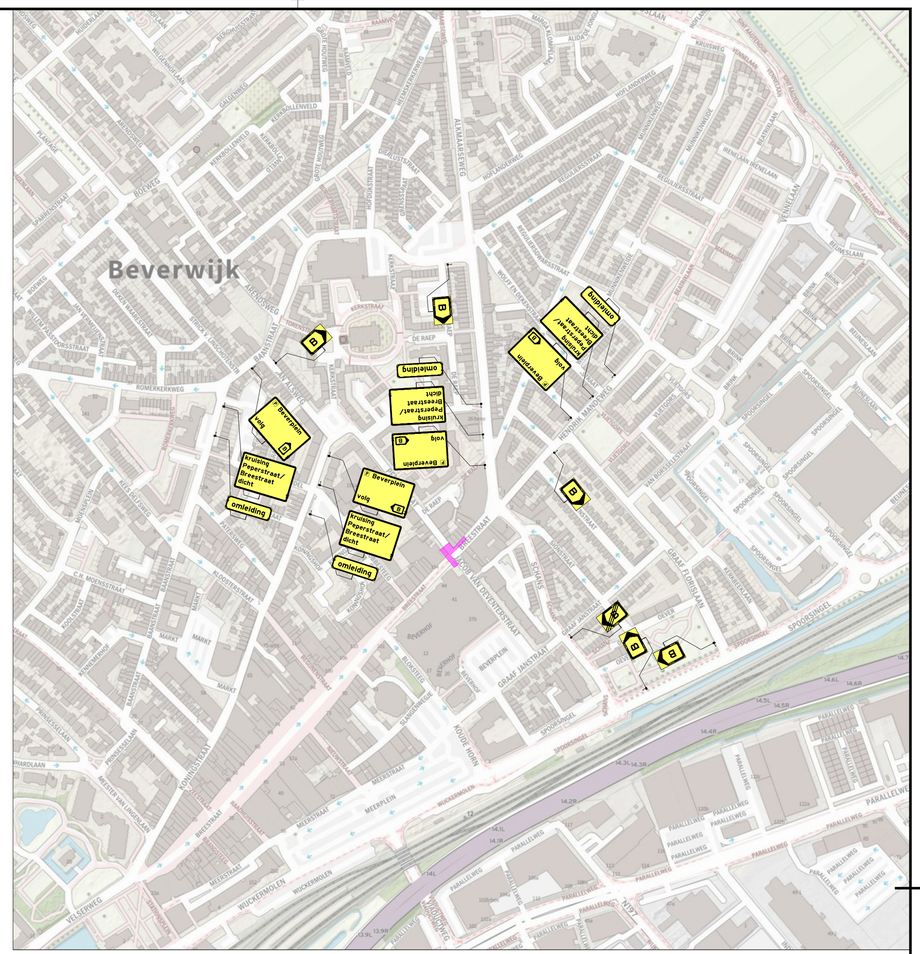

LEGENDA

Werkvak

Bouwhek 123m1/35 stuks

Versie:	Datum:	Getekend:	Vrijgegeven:	Omschrijving / Status:
3	05-06-26	Barry de Nijs	Dennis Flecken	CONCEPT
2	19-05-26	Barry de Nijs	Dennis Flecken	CONCEPT
1	15-05-26	Barry de Nijs	Dennis Flecken	CONCEPT

BUKO. INFRASUPPORT
REGIOVESTIGING BEVERWIJK
Noorderkade 12
1948 NR Beverwijk
0251 - 22 28 37
infrasupport@buko.nl

BosInfra
GROND-, WEG- EN WATERBOUW BV

Project: Kruising Peperstraat/ Breestraat, Beverwijk

Onderdeel: Breestraat 162, Beverwijk
Fase: Fase 1

Boss nr.:	729521	Schaal:	1:1000	Formaat:	A1
Documenttype:	Bebordingsplan	Blad:	1 van 1	Tekening nr.	26.01.0432.1

Aanvullende gegevens:
BRL9101
Cert.nr. NCK,2025,BRL9101,2500004-1

- Conflicterende bebording afplakken/afdruisen
- De locatie van de bebording is indicatief, exacte locatie wordt in het werk bepaald
- Afzettingen en omleidingen conform regelgeving CROW 96a/b

H:\7. Verkeersplannen - Tekenaars\Barry\1. Projecten\2026\26.01.0400 tm 26.01.0499\26.01.0430 tm 26.01.0439\26.01.0432 Breestraat 162 Beverwijk\26.01.0432.1 729521 Breestraat 162 Beverwijk V3.dwg