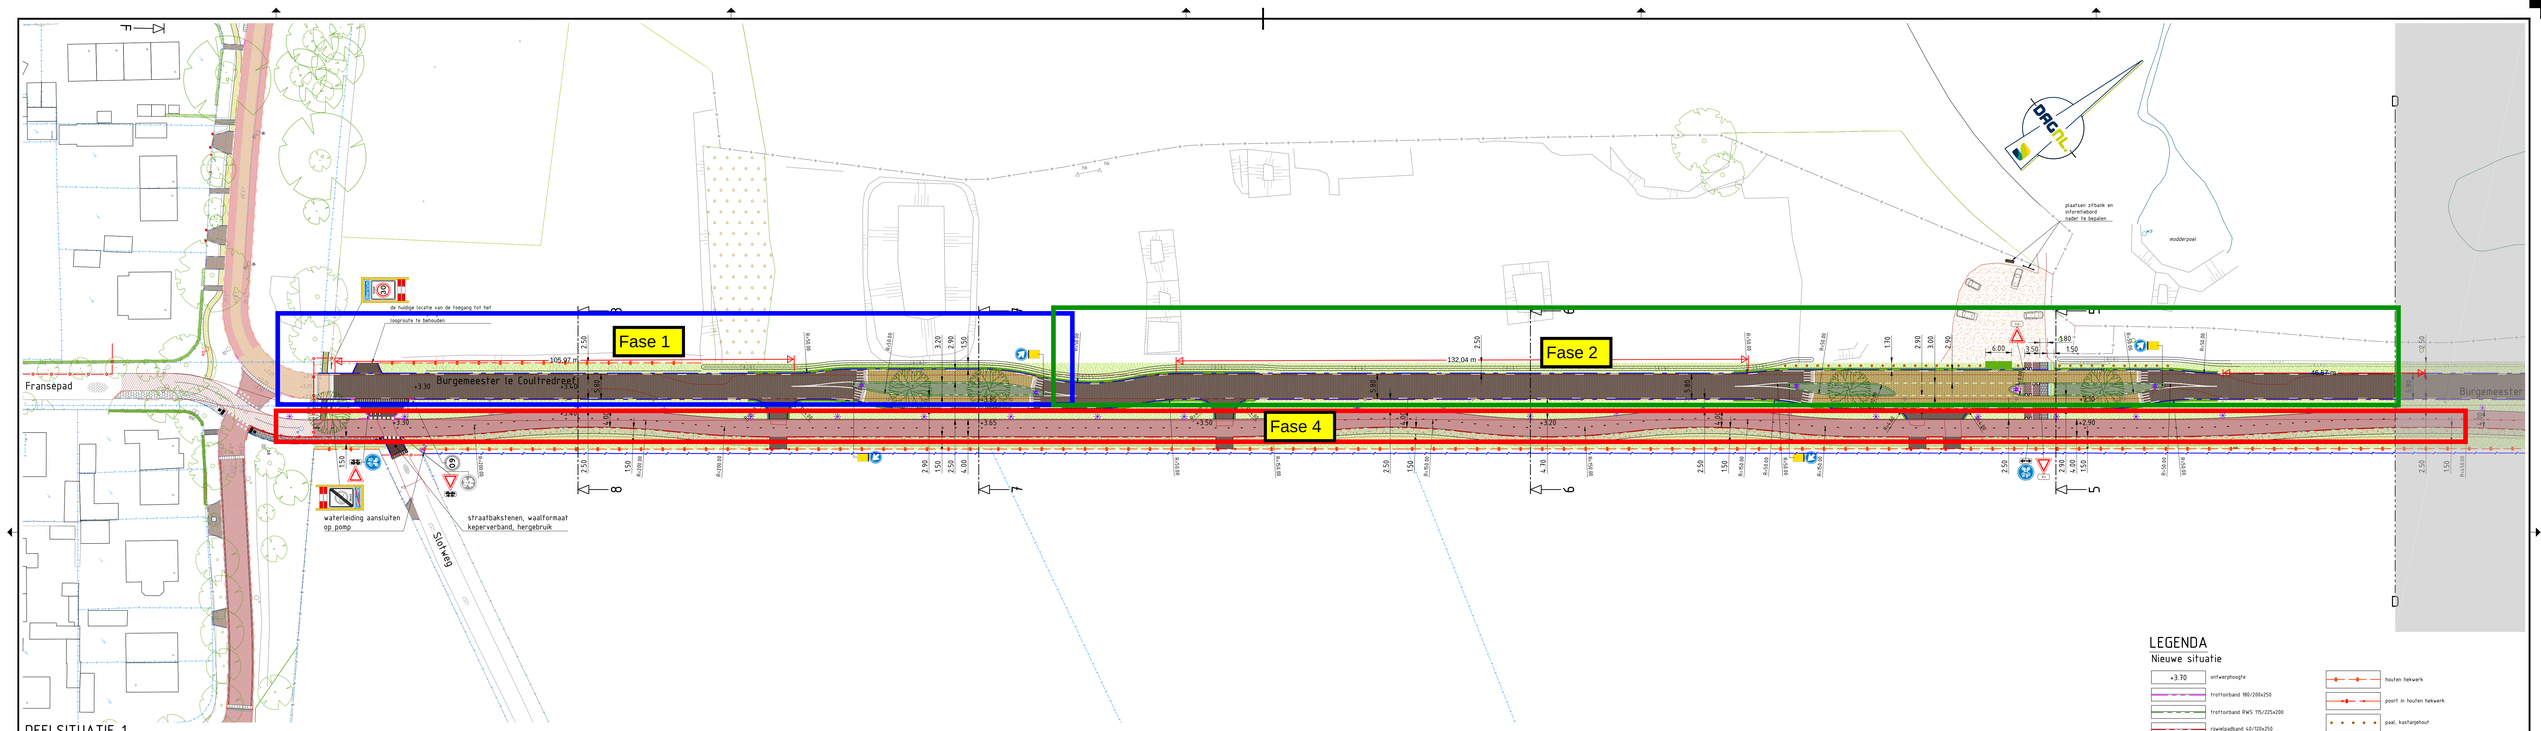

DEELSITUATIE 1

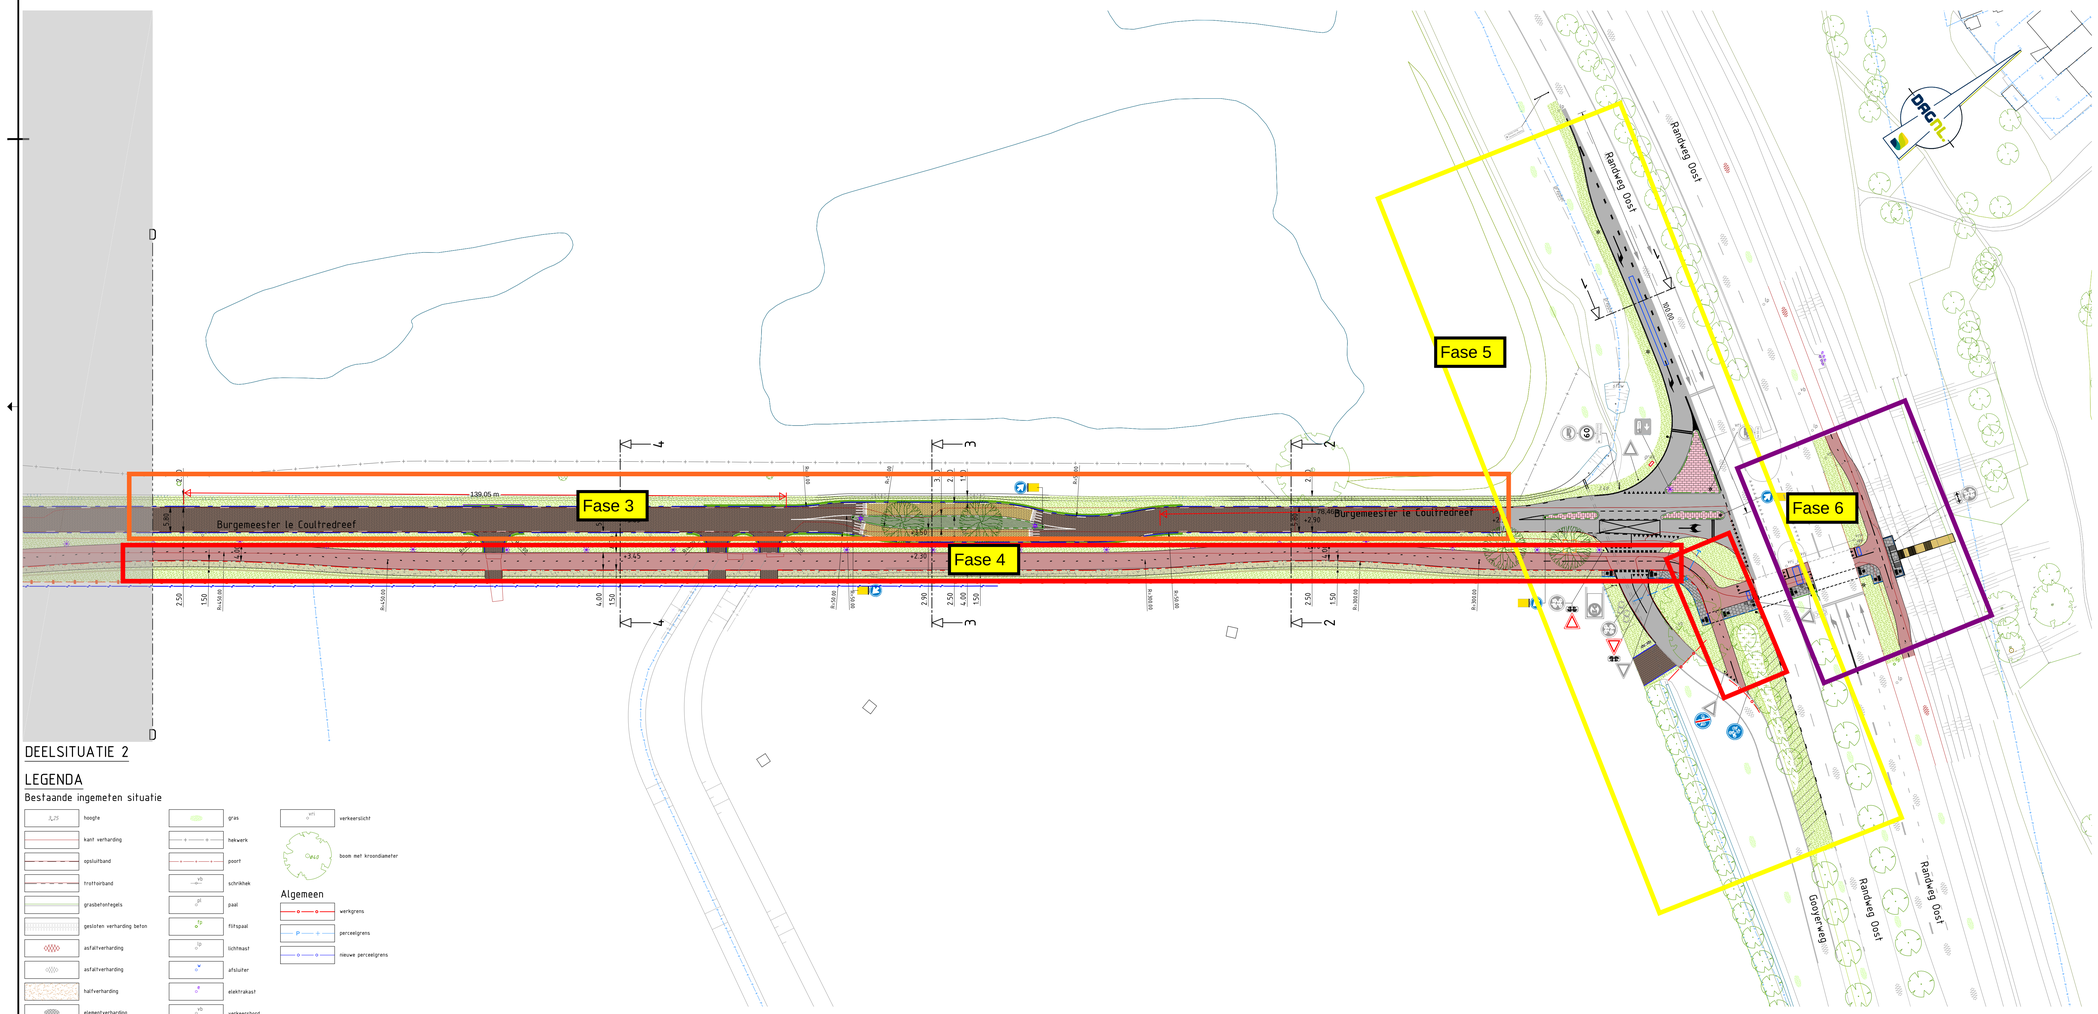

DEELSITUATIE 2

LEGENDA

Bestaande ingemeten situatie

- hoogte
- kant verharding
- opsluitband
- trottoirband
- grasbehoefregels
- gesloten verharding beton
- asfaltverharding
- asfaltverharding
- halfverharding
- elementverharding
- gras
- hekwerk
- poort
- schrikhek
- paal
- fiftspaal
- lichtmast
- afsluiter
- elektrakast
- verkeersbord
- verkeerslicht
- boom met kroondiameter

Algemeen

- werkgrens
- perceelgrens
- nieuwe perceelgrens

LEGENDA

Nieuwe situatie

- +3.70 ontwerphoogte
- trottoirband 180/200x250
- trottoirband RWS 115/225x200
- rijwielpadband 40/120x250
- opsluitband 150x250
- opsluitband 100x200
- eindverlooptband 40/120x250 - 120x200
- trottoirband RWS 115/225x200 hoekstuk uitwendig
- eindverlooptband 50/200x200 hoekstuk 50/200x200
- eindverlooptband 180/200x200
- inritband 800x180x500
- asfalt, kleur: rood
- asfalt, kleur: zwart
- straatbakstenen, dikformaat, kaperverband, Maronne rijkaan
- straatbakstenen, dikformaat, kaperverband, kleur: ??????? plateau
- straatbakstenen, dikformaat halfsteensverband, hergebruik inritten
- grasbetonstenen 600x400x120
- betontegel 300x300x60 trottoir
- dubbelklinkers 210x210x80 halfsteensverband, kleur rood fietspad
- betonstraatsteen 210x105x80 halfsteensverband, kleur: grijs trottoirbochten
- plateauprofiel ZIE DETAIL
- verkeersregels gebiedsregels en noppenregels ZIE DETAIL visueel gehandicapten
- geleider, cresteprint, kleur: heidepaars figurative halfsteensverband
- halfverharding, grâulux
- groen
- gras
- ruiterpad
- greppel
- boomplantvak
- boom soort zie tekening-P06052-BE2-PR-01-D presentatietekening
- houten hekwerk
- poort in houten hekwerk
- paal, kastanjehout
- markering, thermoplast puntstuk
- markering, thermoplast ononderbroken streep, breed 0.10
- markering, thermoplast 1 - 1 streep, breed 0.10
- markering, thermoplast 1 - 3 streep, breed 0.10
- markering, thermoplast 030 - 270 streep, breed 0.10
- markering, thermoplast blokmarkering, 0.50x0.50
- markering, thermoplast drahoekmarkering, 0.50x0.50
- dwarsmarkering, thermoplast kanalisatiestreep, breed 0.10
- dwarsmarkering, thermoplast stopstreep, breed 0.20
- markering, verkeersregels blokmarkering, 0.50x0.50
- markering, verkeersregels drahoekmarkering, 0.50x0.50
- markering, klinkers ononderbroken streep, breed 0.10
- markering, klinkers 1 - 3 kantstreep, breed 0.10
- verkeersteken zuiltje
- verkeersbord
- verkeersbord / verkeerslichtpaal herplaatsen
- verkeerslichtpaal
- defectieflus
- lichtmast, paalstop / ..... (door derden)
- waterleiding t.b.v. drinkbakken

Algemeen

- werkgrens
- perceelgrens

De bestaande situatie is ingemeten d.d.: 19-09-2024

Maten in m, materiaalmaten in mm, peilmaten in m t.o.v. N.A.P., diameters in mm, tenzij anders vermeld.

Opdrachtgever:
Gemeente Blaricum

Project:
Bouwteam Bergweg, Meentezoom en burgemeester le Coultredreef

Onderwerp:
Definitief ontwerp ruiter le Coultredreef
Nieuwe situatie

IN BEWERKING 01

Getekend:	J. Vanderman	Datum:	07-05-2025
Gecontr.:	R. Heerspinck	Datum:	
Schaal:	1:500	Status:	Concept
Formaat:	A0	Versie:	04
Projectcode:	P06052	Soort document:	TEKENING

Tekeningnummer:
P06052-DO2-NI-04-C04

Aan: P06052-DO2-NI-04-C04-Randweg Oost-Definitief-01.dwg