



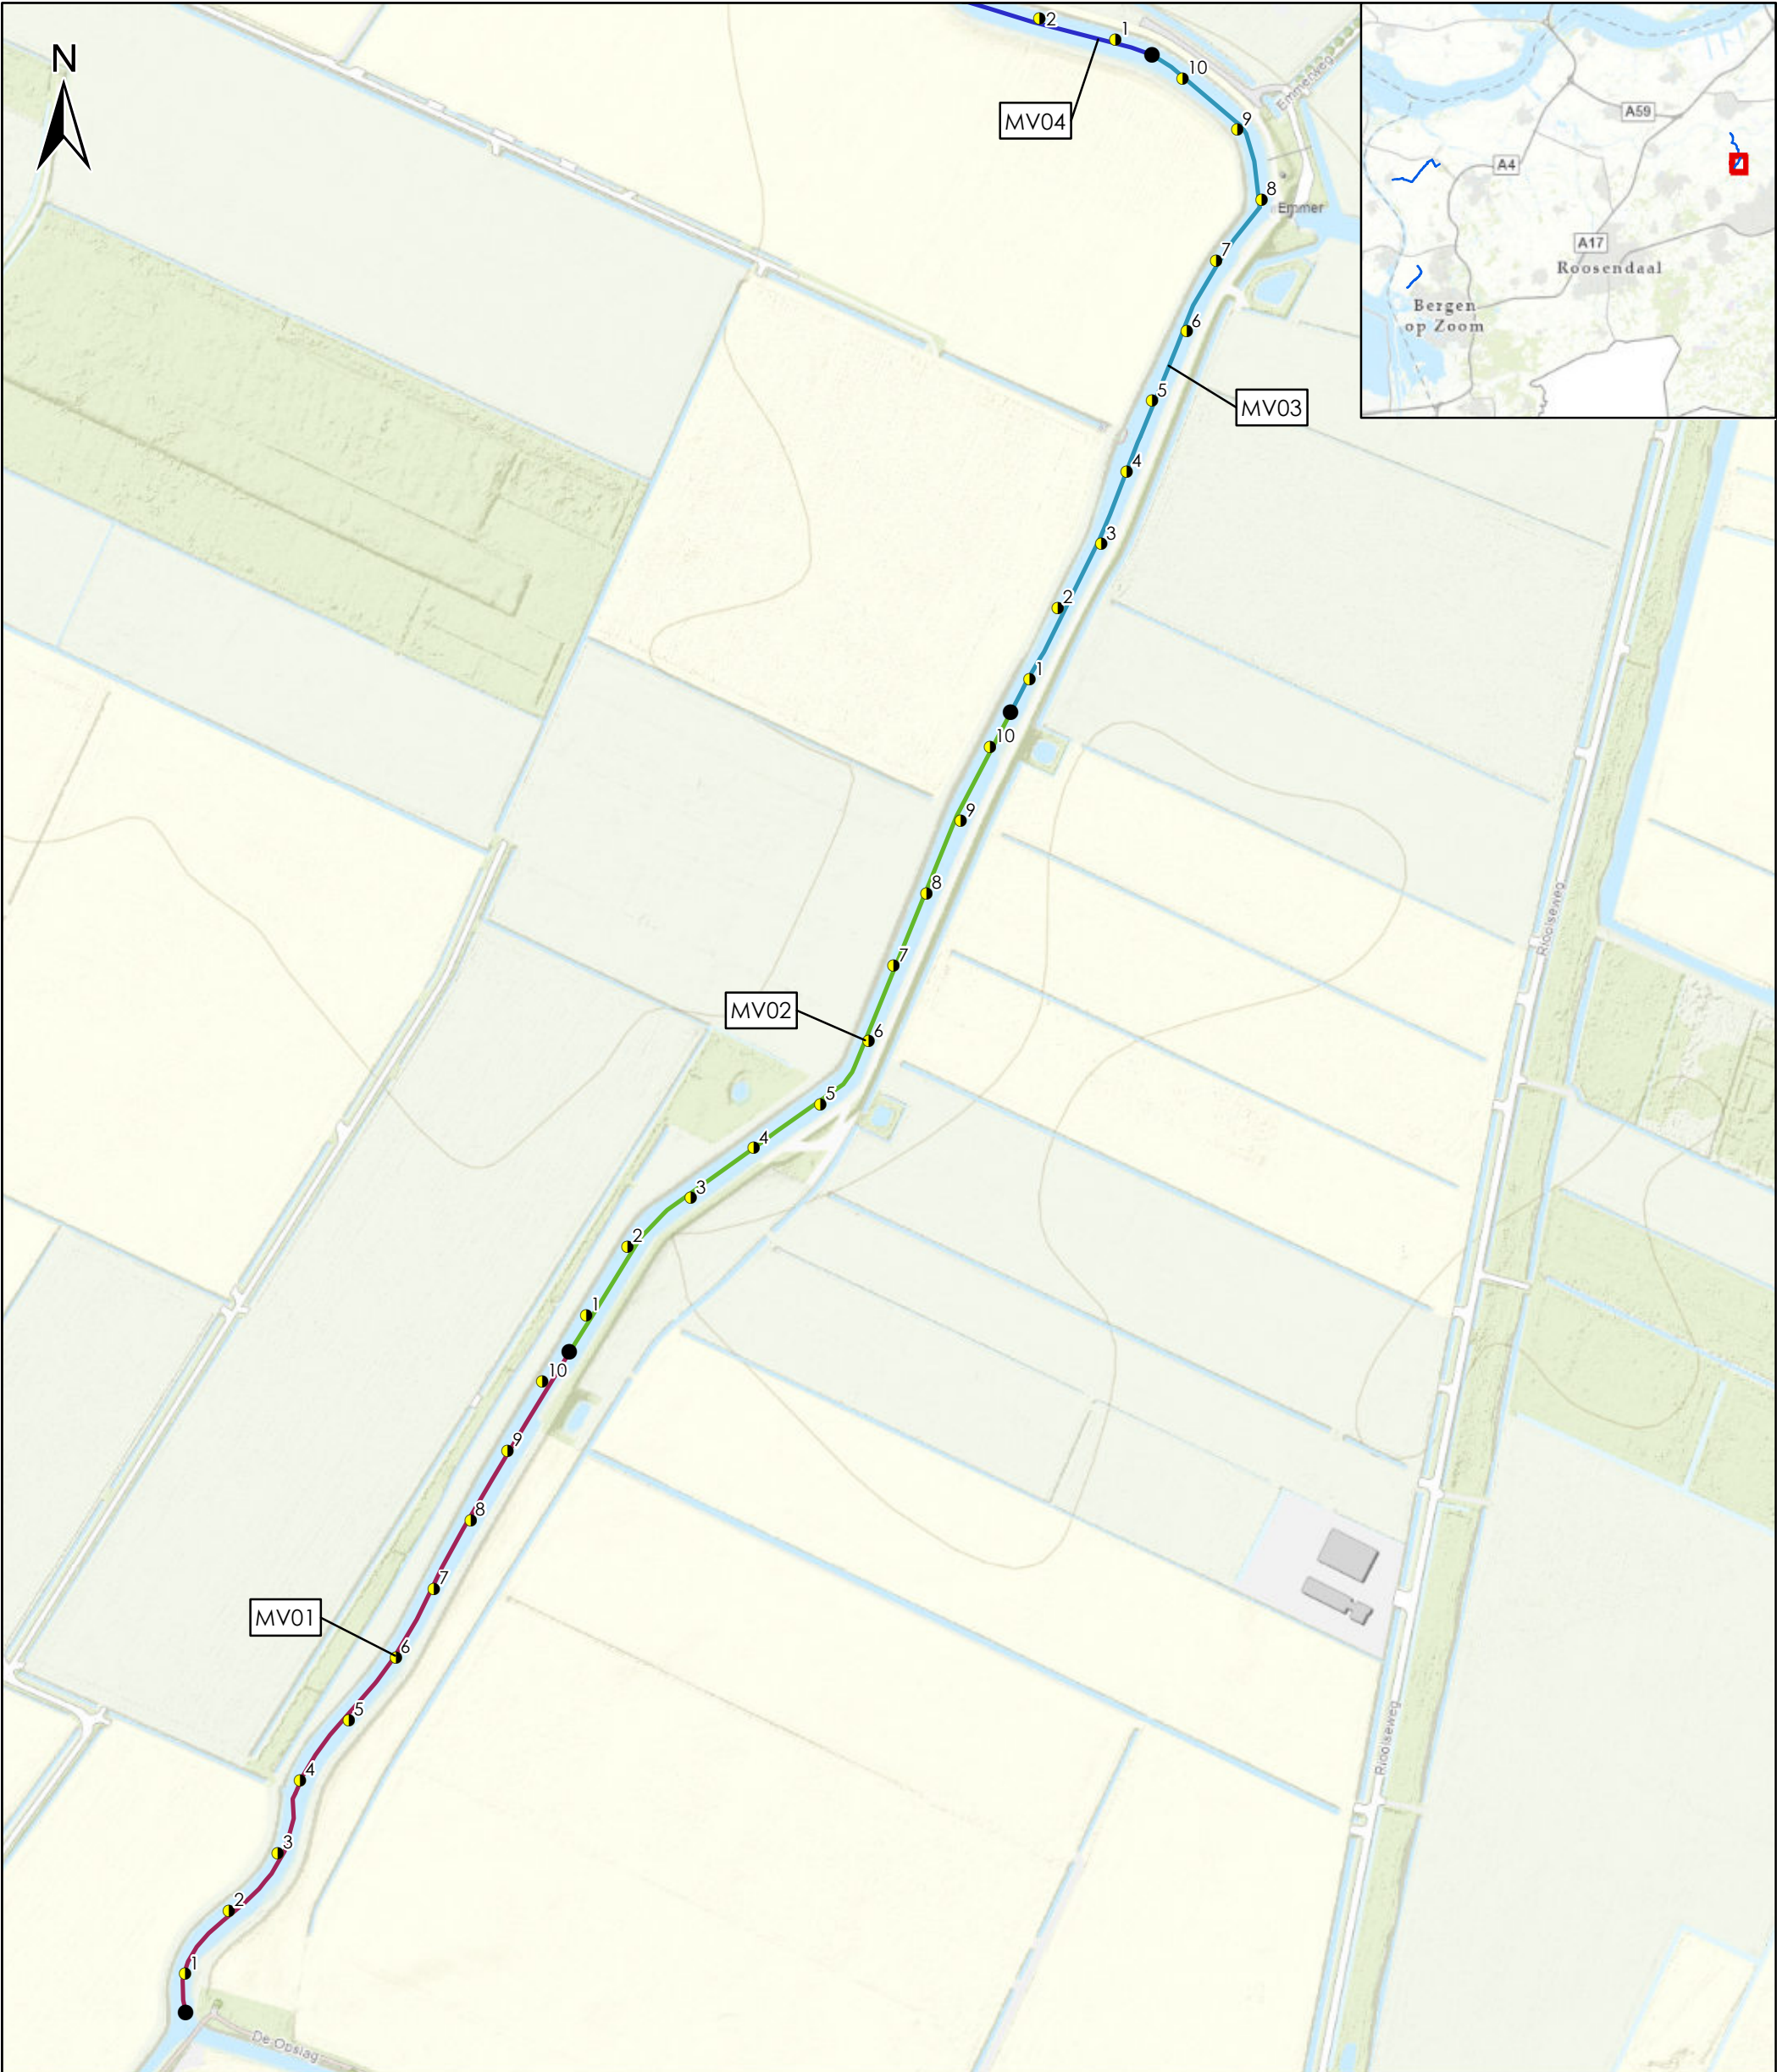


Legenda

- Boorpunt
- Monstervakgrens
- MV01
- MV02
- MV03
- MV04

Ondergrond: Esri Nederland, Community Map Contributors

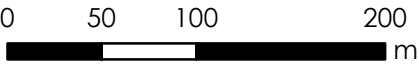


Opdrachtgever:	Waterschap Brabantse Delta		
Project:	Voorbereiding Beken en Kren		
Onderdeel:	Boorplan, MV01-MV03		
 Tijhuis Ingenieurs Tijhuis Ingenieurs BV Tel. Hoorn: 0229 272000 Tel. Amersfoort: 030 6868060 Tel. Joure: 0513 618080 E-mail: info@tijhuisingenieurs.nl www.tijhuisingenieurs.nl	Schaal	: 1:4.000	Tekeningnummer: TI22126-BP-TK-0201
	Formaat	: A3	
	Getekend	: M.W.	Blad 1 van 8
	Gecontroleerd	: M.V.	
			Datum : 13-1-2023

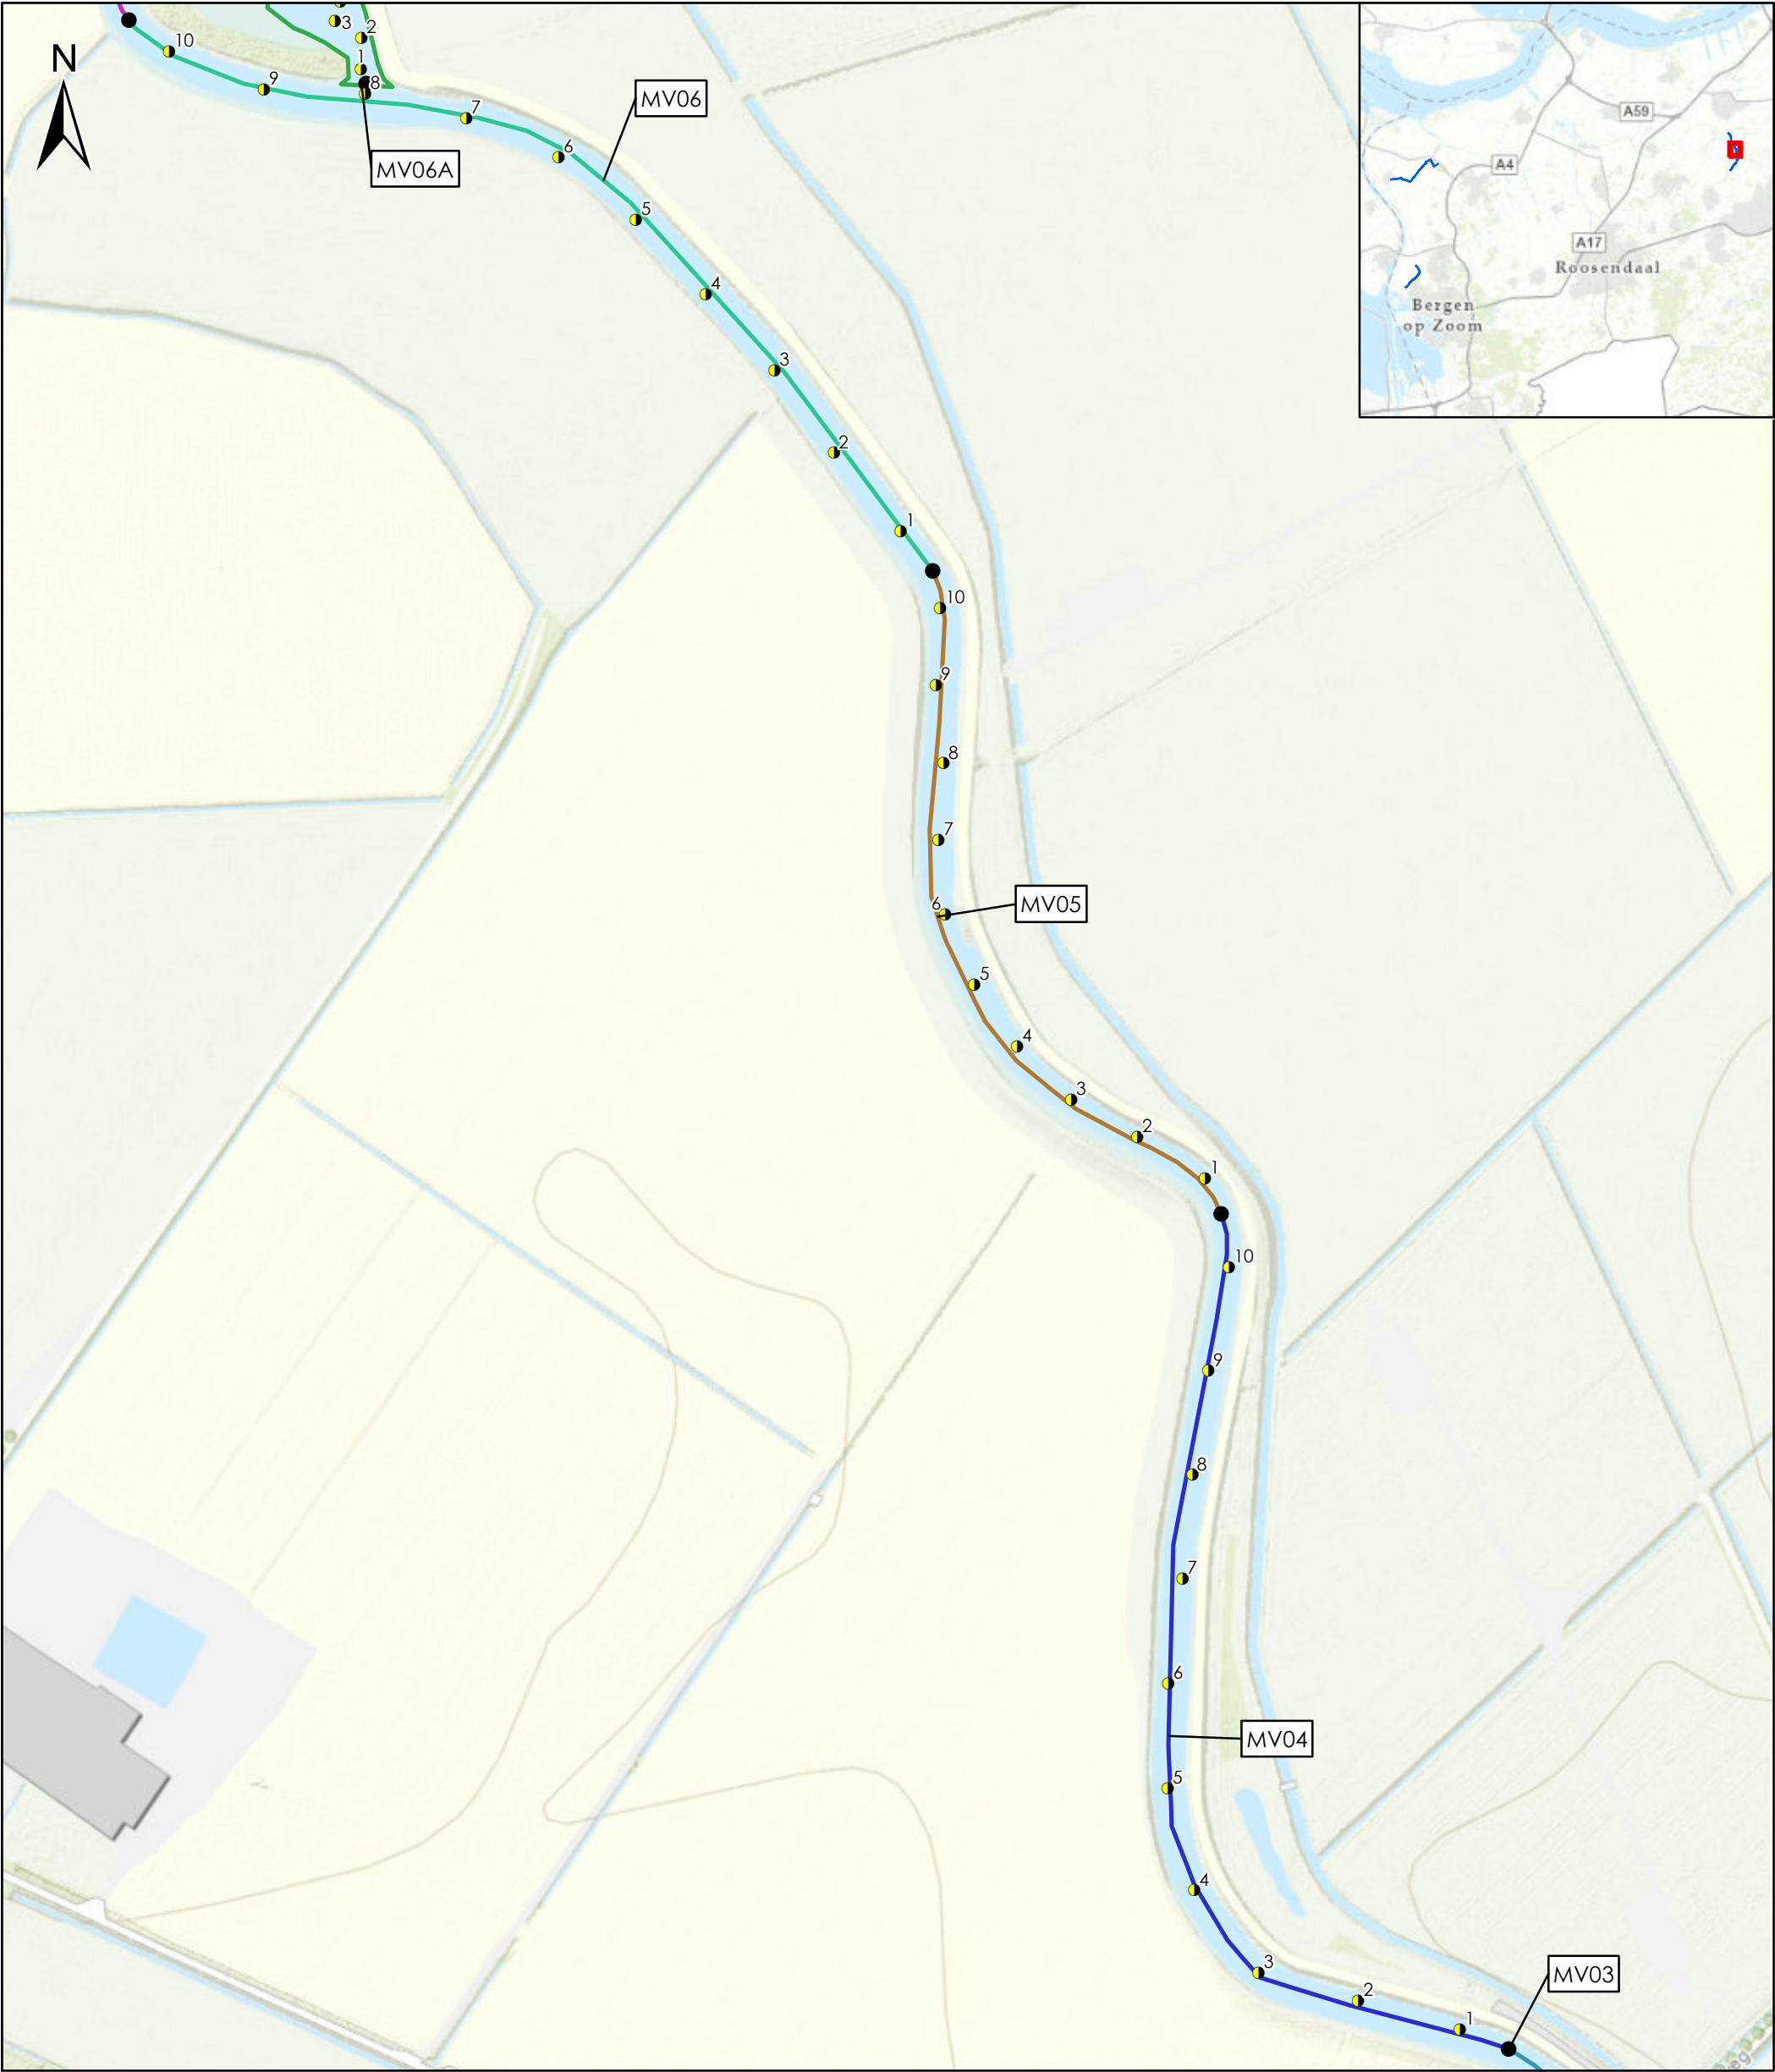


Legenda

- Boorpunt
- Monstervakgrens
- MV03
- MV04
- MV05
- MV06
- MV07
- MV06A

Ondergrond: Esri Nederland, Community Map Contributors

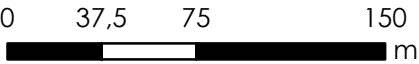


Opdrachtgever:	Waterschap Brabantse Delta		
Project:	Voorbereiding Beken en Kren		
Onderdeel:	Boorplan, MV04-MV06		
 Tijhuis Ingenieurs Tijhuis Ingenieurs BV Tel. Hoorn: 0229 272000 Tel. Amersfoort: 030 6868060 Tel. Joure: 0513 618080 E-mail: info@tijhuisingenieurs.nl www.tijhuisingenieurs.nl	Schaal	: 1:3.000	Tekeningnummer: TI22126-BP-TK-0201
	Formaat	: A3	
	Getekend	: M.W.	Blad 2 van 8
	Gecontroleerd	: M.V.	
			Datum : 13-1-2023

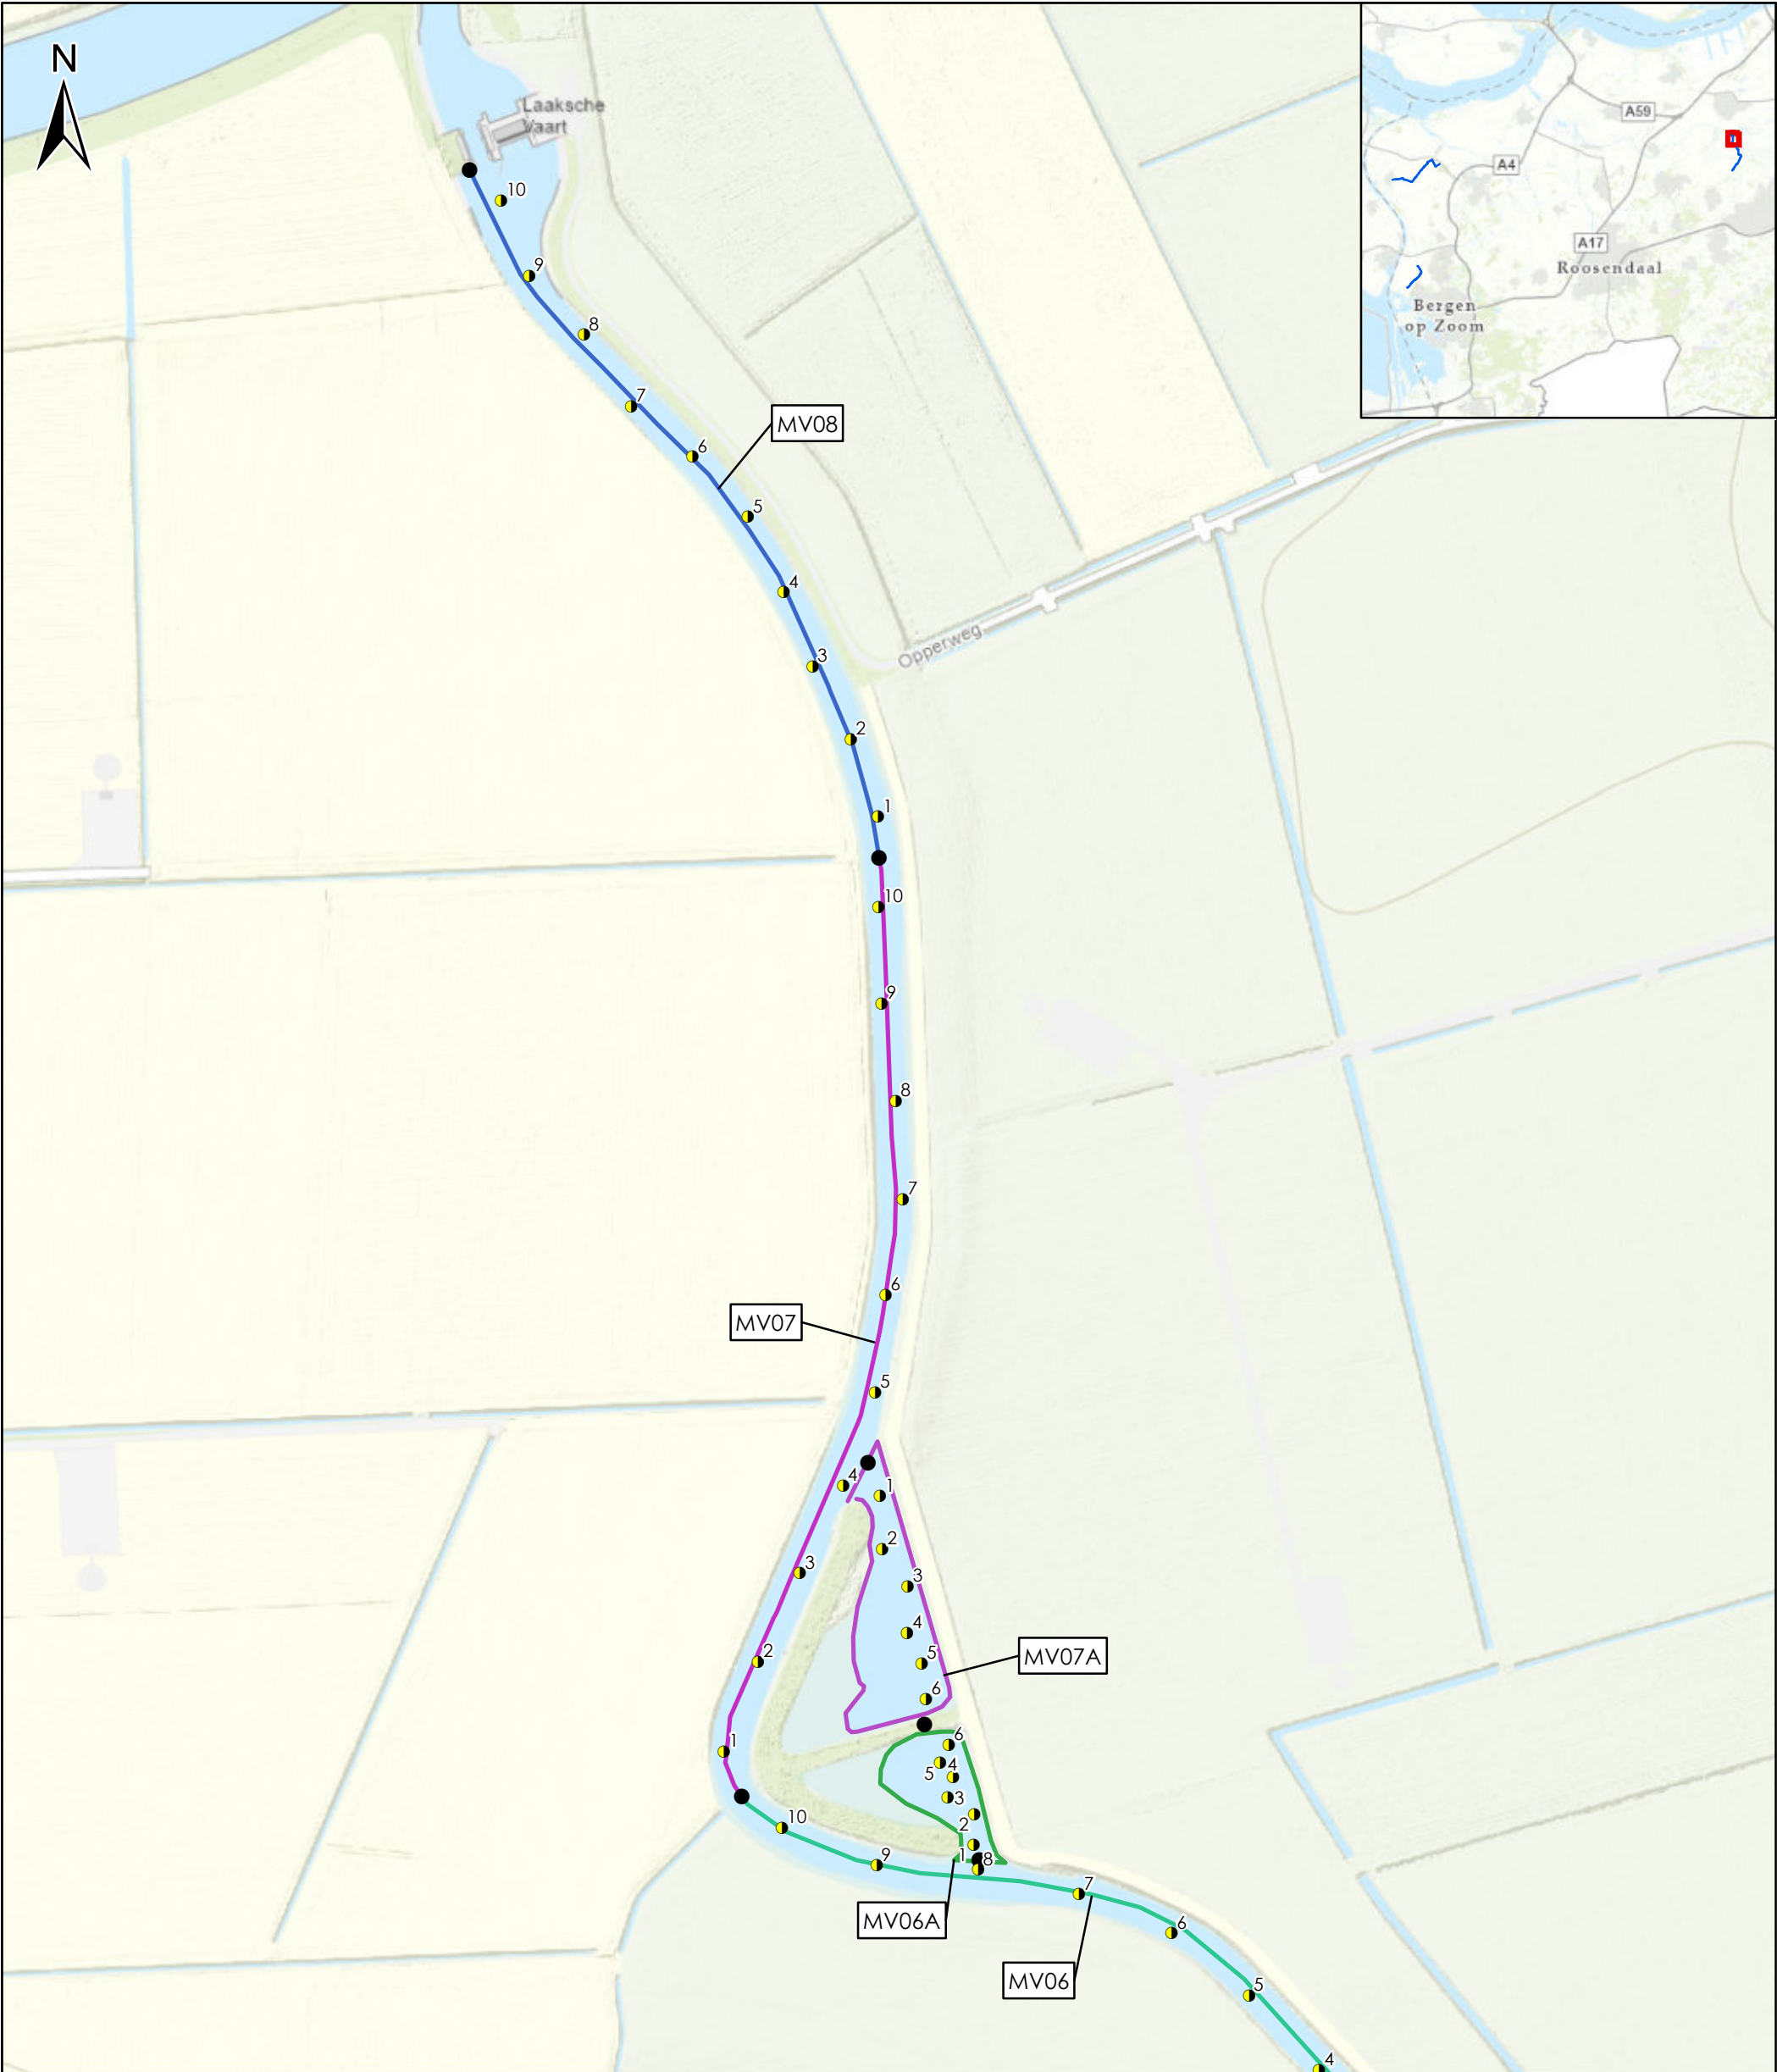


Legenda

- Boorpunt
- Monstervakgrens
- MV06
- MV07
- MV08
- MV06A
- MV07A

Ondergrond: Esri Nederland, Community Map Contributors

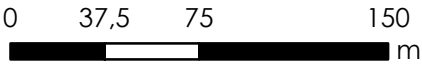

Opdrachtgever:	Waterschap Brabantse Delta		
Project:	Voorbereiding Beken en Kren		
Onderdeel:	Boorplan, MV07-MV08 en MV06A en MV07A		
 Tijhuis Ingenieurs Tel. Hoon: 0229 272000 Tel. Amersfoort: 030 6868060 Tel. Joure: 0513 618080 E-mail: info@tijhuisingenieurs.nl www.tijhuisingenieurs.nl	Schaal	: 1:3.000	Tekeningnummer: TI22126-BP-TK-0201
	Formaat	: A3	
	Getekend	: M.W.	Blad 3 van 8
	Gecontroleerd	: M.V.	
Datum			: 13-1-2023

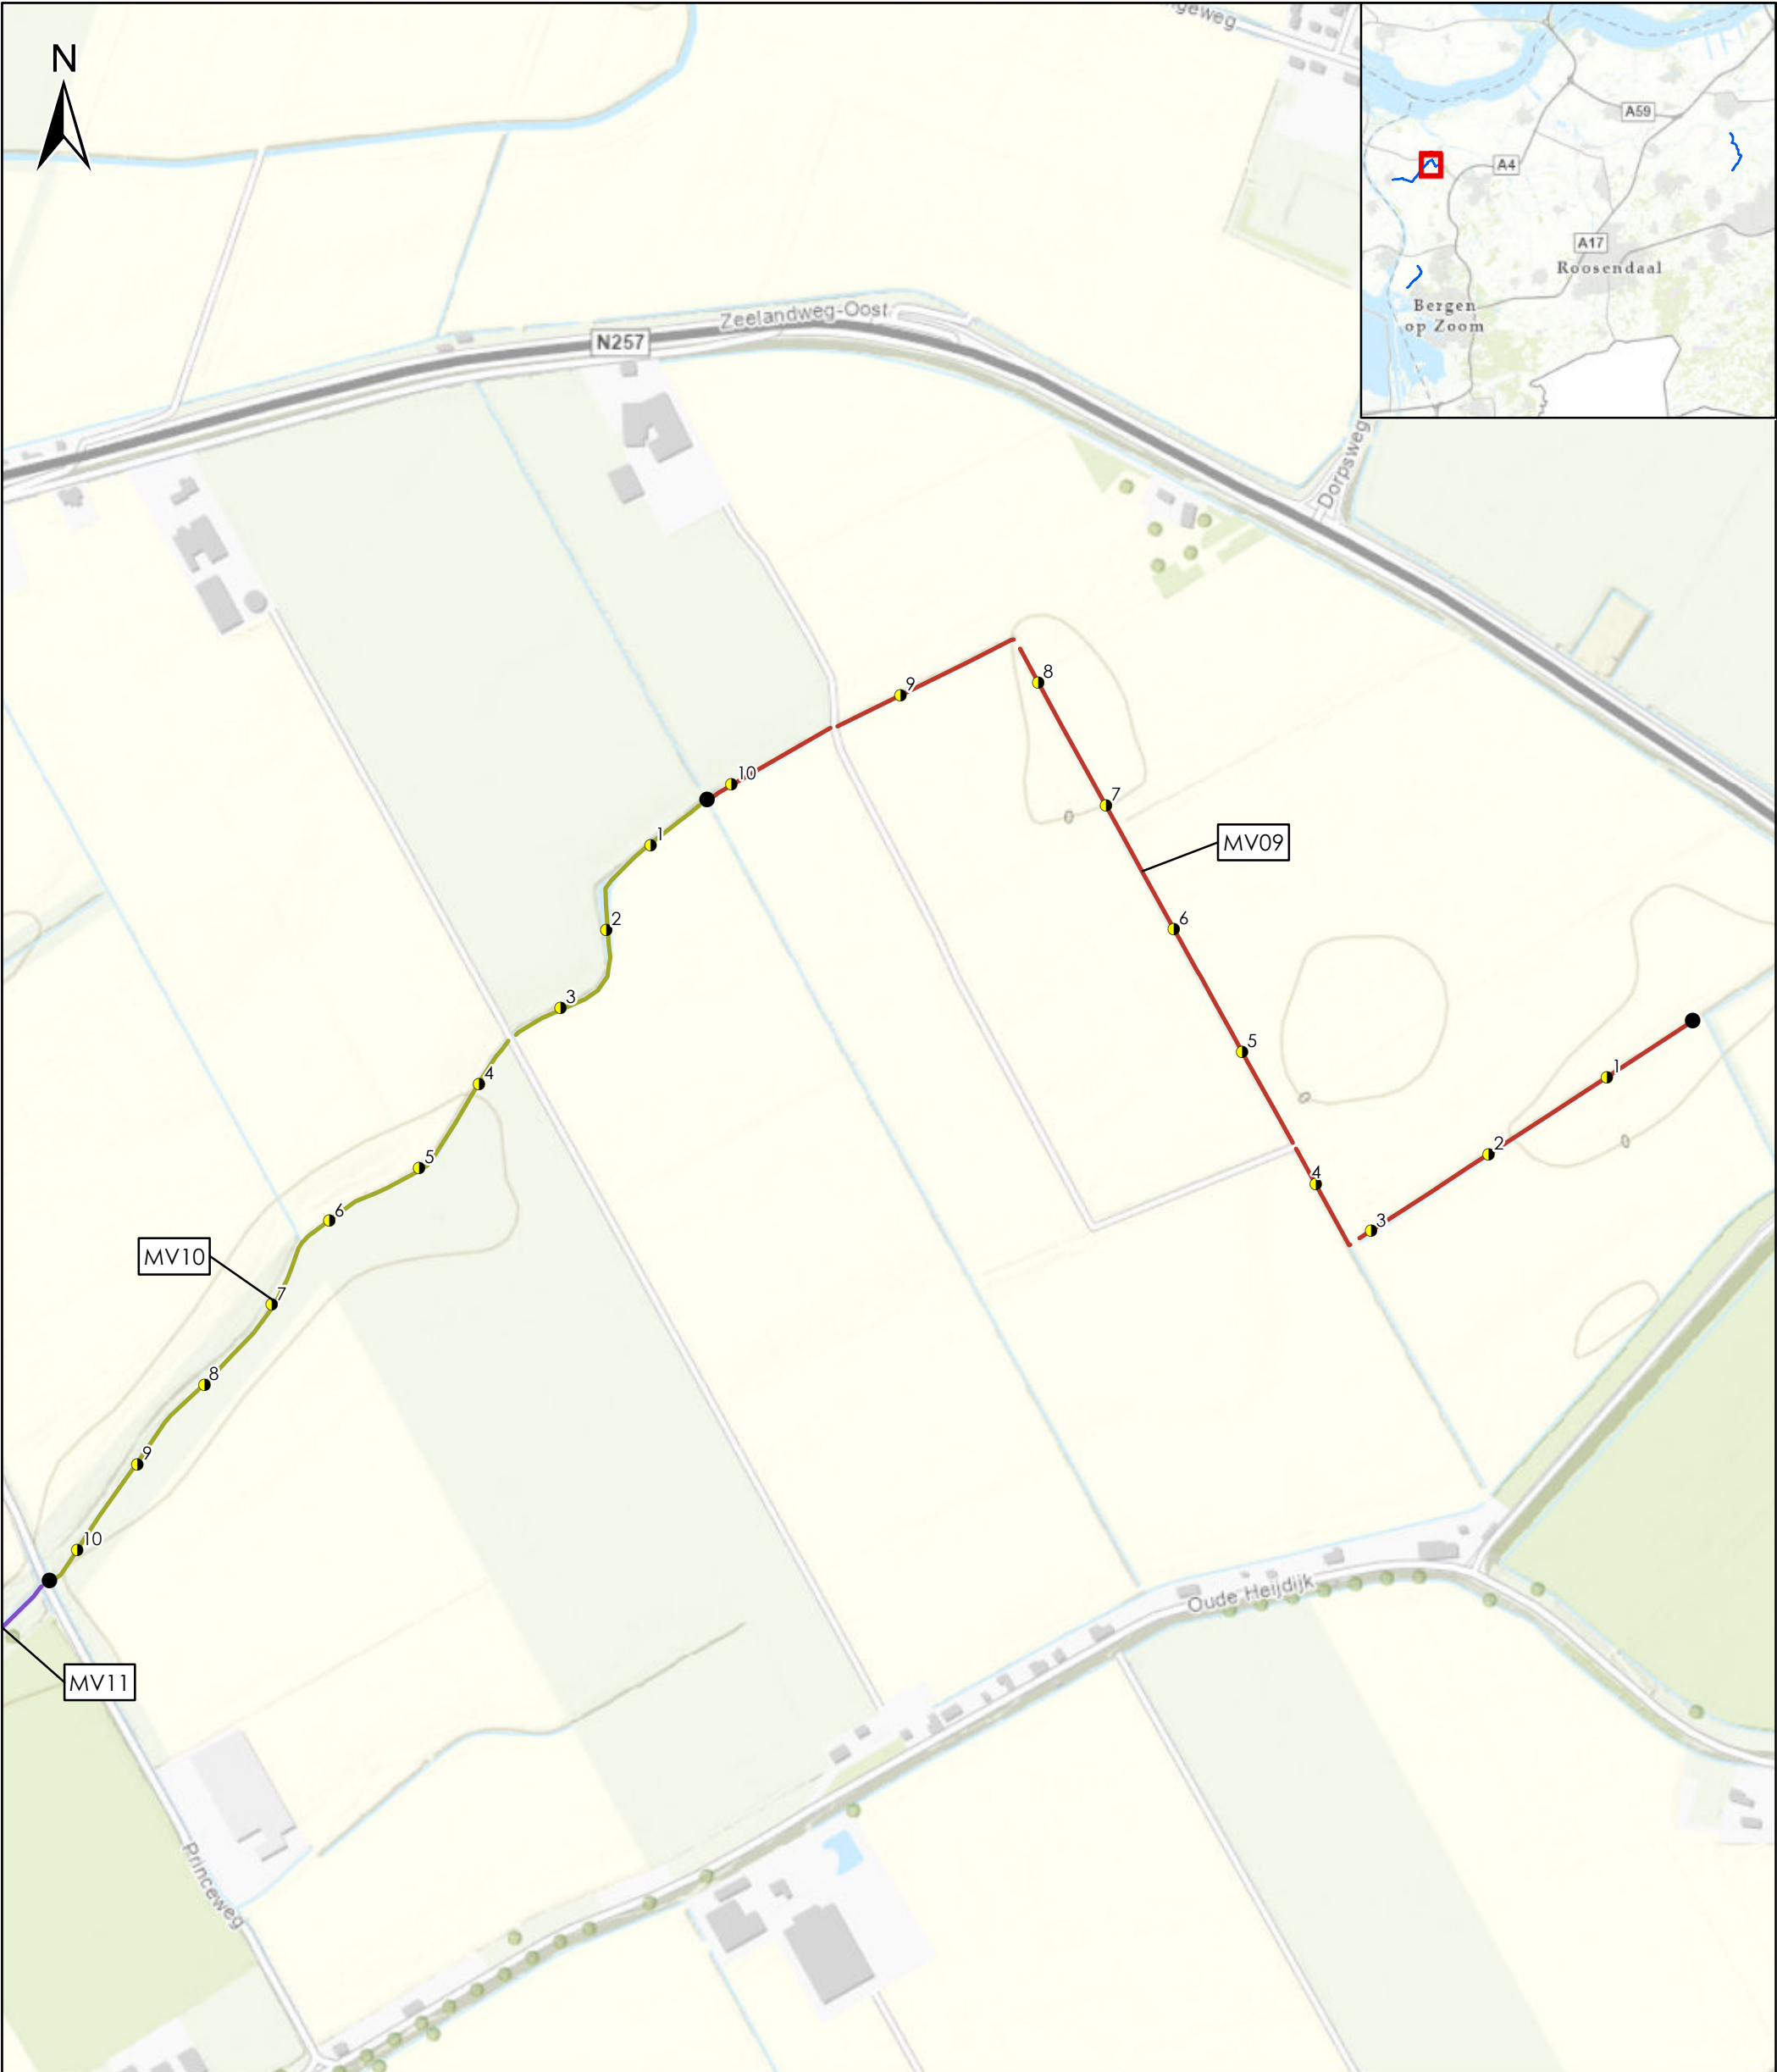


Legenda

- Boorpunt
- Monstervakgrens
- MV09
- MV10
- MV11

Ondergrond: Esri Nederland, Community Map Contributors

0 70 140 280
m


Opdrachtgever:	Waterschap Brabantse Delta		
Project:	Voorbereiding Beken en Kren		
Onderdeel:	Boorplan, MV09-MV10		
 TIJHUIS INGENIEURS Tijhuis Ingenieurs BV Tel. Hoorn: 0229 272000 Tel. Amersfoort: 030 6868060 Tel. Joure: 0513 618080 E-mail: info@tijhuisingenieurs.nl www.tijhuisingenieurs.nl	Schaal	: 1:5.500	Tekeningnummer: TI22126-BP-TK-0201
	Formaat	: A3	
	Getekend	: M.W.	Blad 4 van 8
	Gecontroleerd	: M.V.	Datum : 13-1-2023

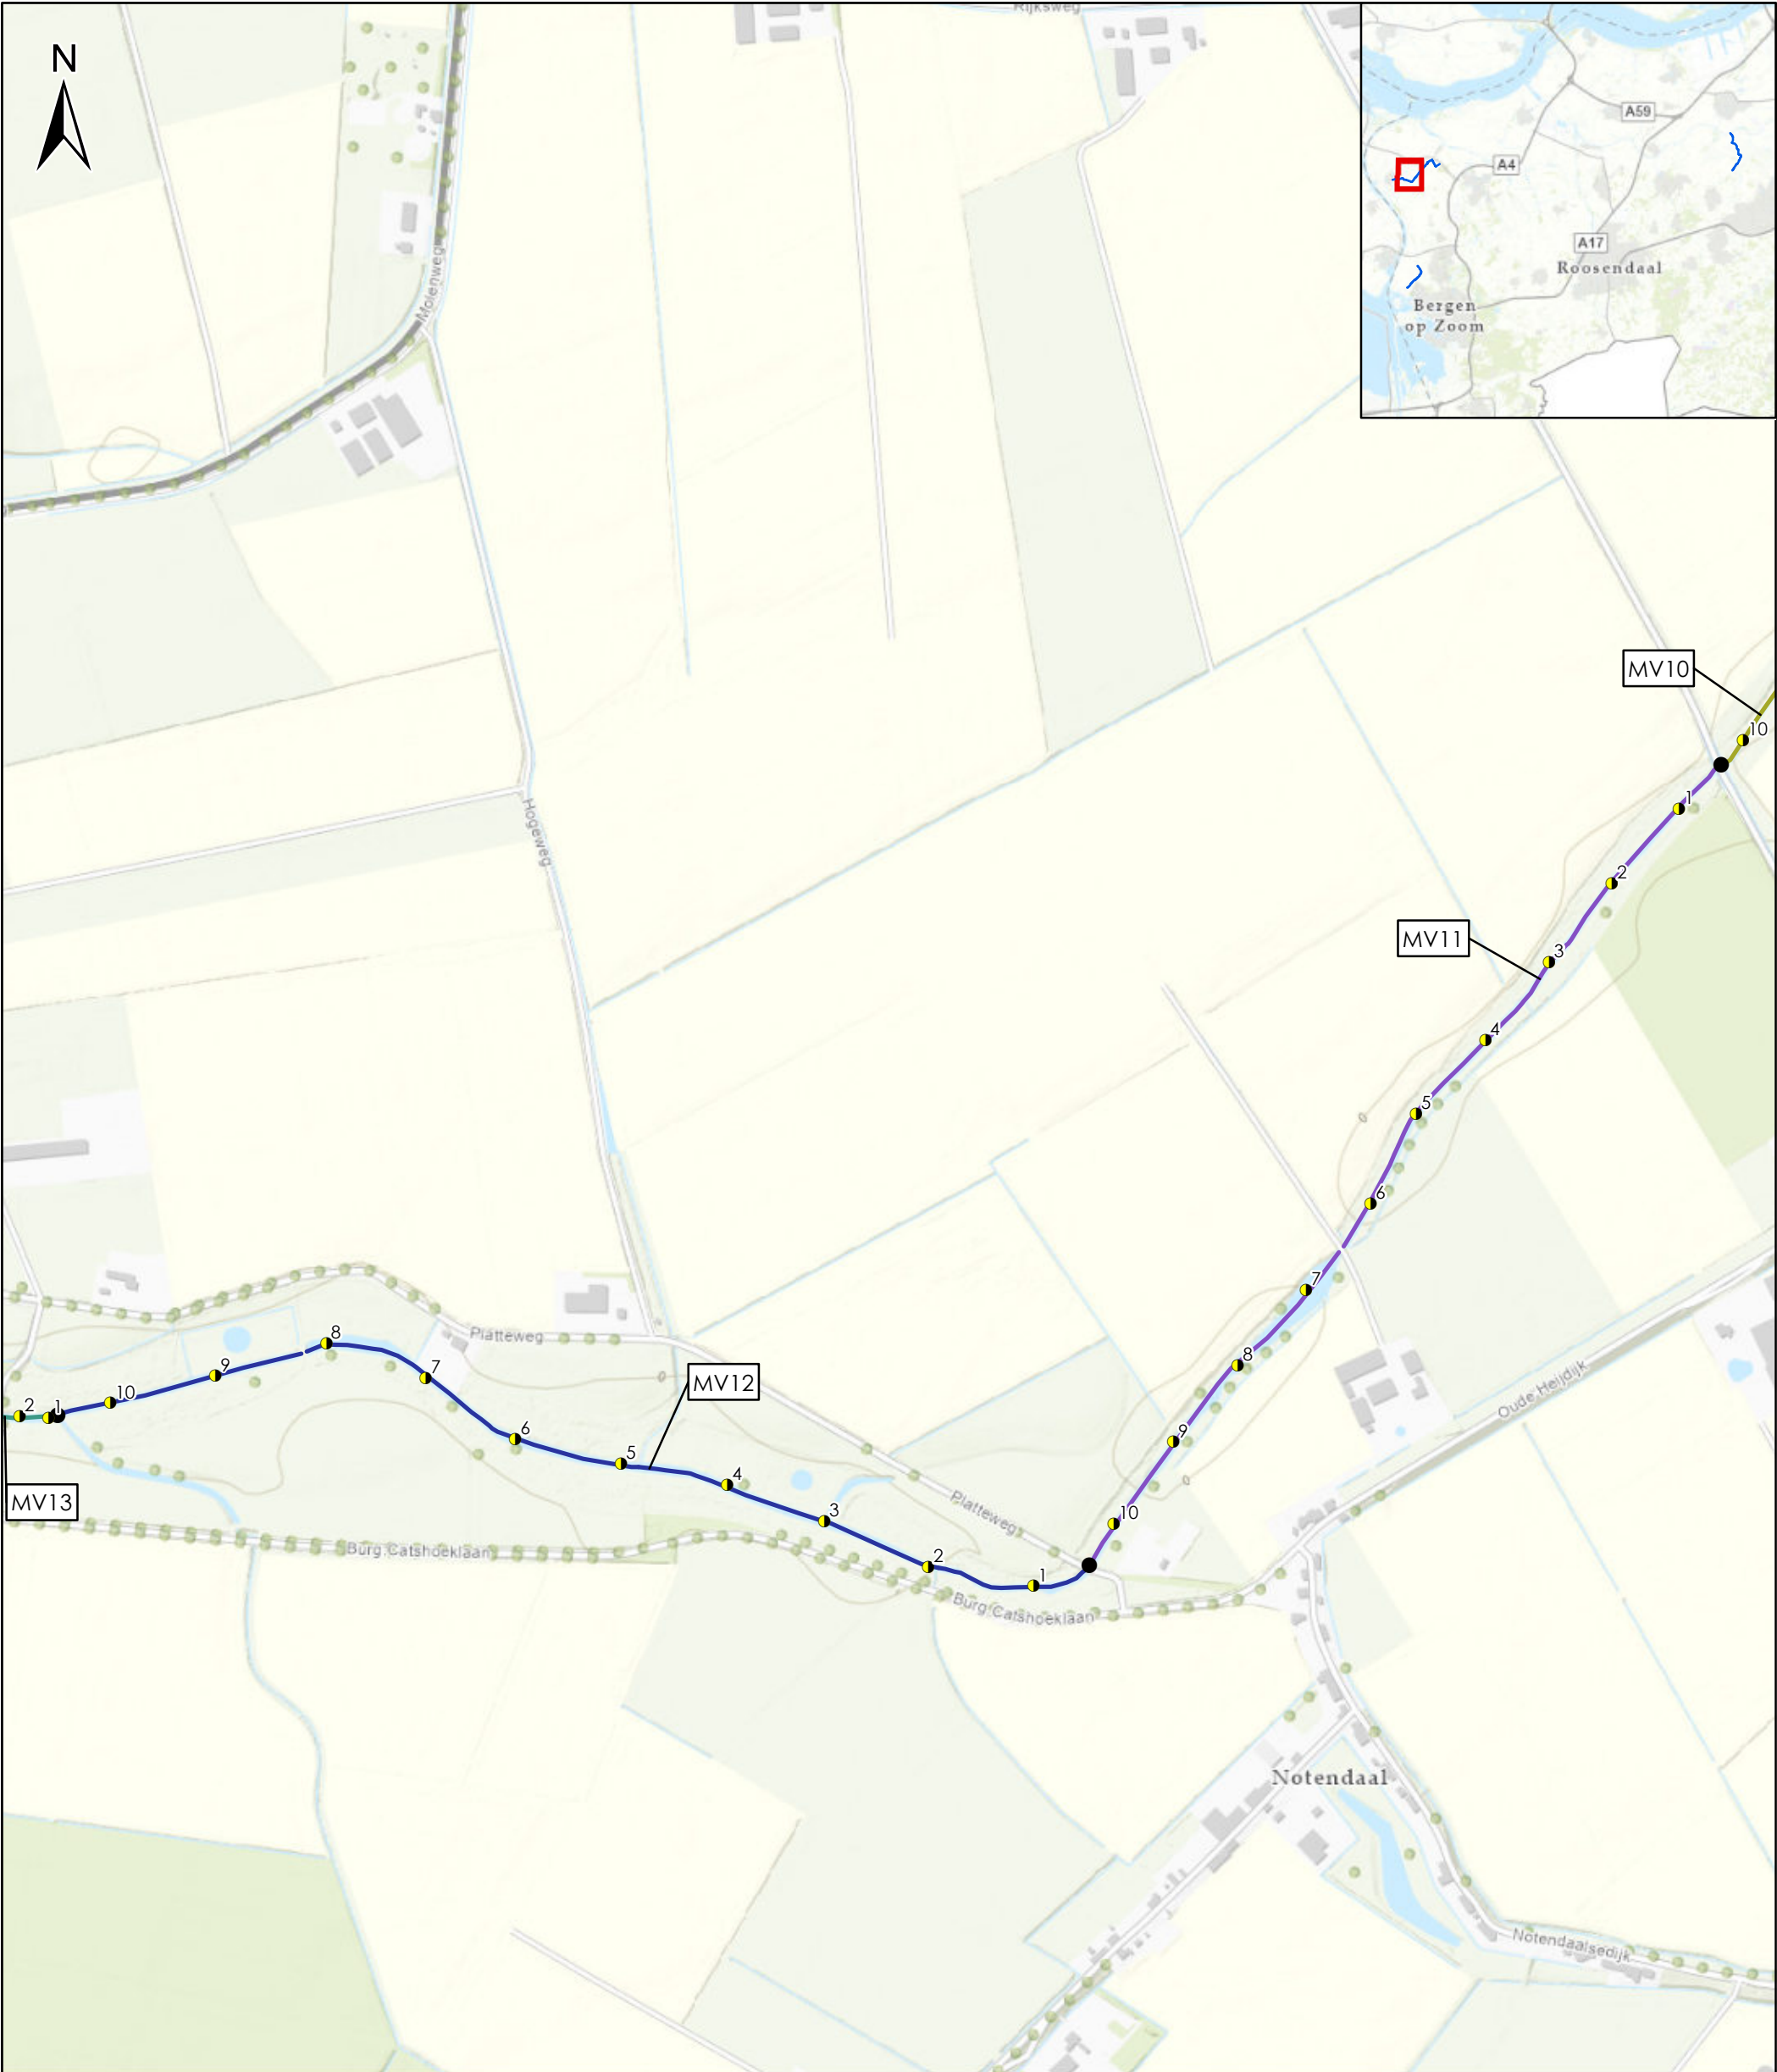

Legenda

- Boorpunt
- Monstervakgrens
- MV10
- MV11
- MV12
- MV13

Ondergrond: Esri Nederland, Community Map Contributors

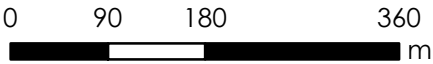


Opdrachtgever:	Waterschap Brabantse Delta		
Project:	Voorbereiding Beken en Kren		
Onderdeel:	Boorplan, MV11-MV12		
 Tijhuis Ingenieurs Tijhuis Ingenieurs BV Tel. Hoorn: 0229 272000 Tel. Amersfoort: 030 6868060 Tel. Joure: 0513 618080 E-mail: info@tijhuisingenieurs.nl www.tijhuisingenieurs.nl	Schaal	: 1:7.000	Tekeningnummer: TI22126-BP-TK-0201
	Formaat	: A3	
	Getekend	: M.W.	Blad 5 van 8
	Gecontroleerd	: M.V.	Datum : 13-1-2023




Legenda

- Boorpunt
- Monstervakgrens
- MV12
- MV13

Ondergrond: Esri Nederland, Community Map Contributors

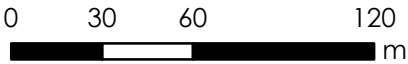


Opdrachtgever:	Waterschap Brabantse Delta		
Project:	Voorbereiding Beken en Kren		
Onderdeel:	Boorplan, MV13		
 TIJHUIS INGENIEURS Tijhuis Ingenieurs BV Tel. Hoorn: 0229 272000 Tel. Amersfoort: 030 6868060 Tel. Joure: 0513 618080 E-mail: info@tijhuisingenieurs.nl www.tijhuisingenieurs.nl	Schaal	: 1:2.500	Tekeningnummer: TI22126-BP-TK-0201
	Formaat	: A3	
	Getekend	: M.W.	Blad 6 van 8
	Gecontroleerd	: M.V.	Datum : 13-1-2023

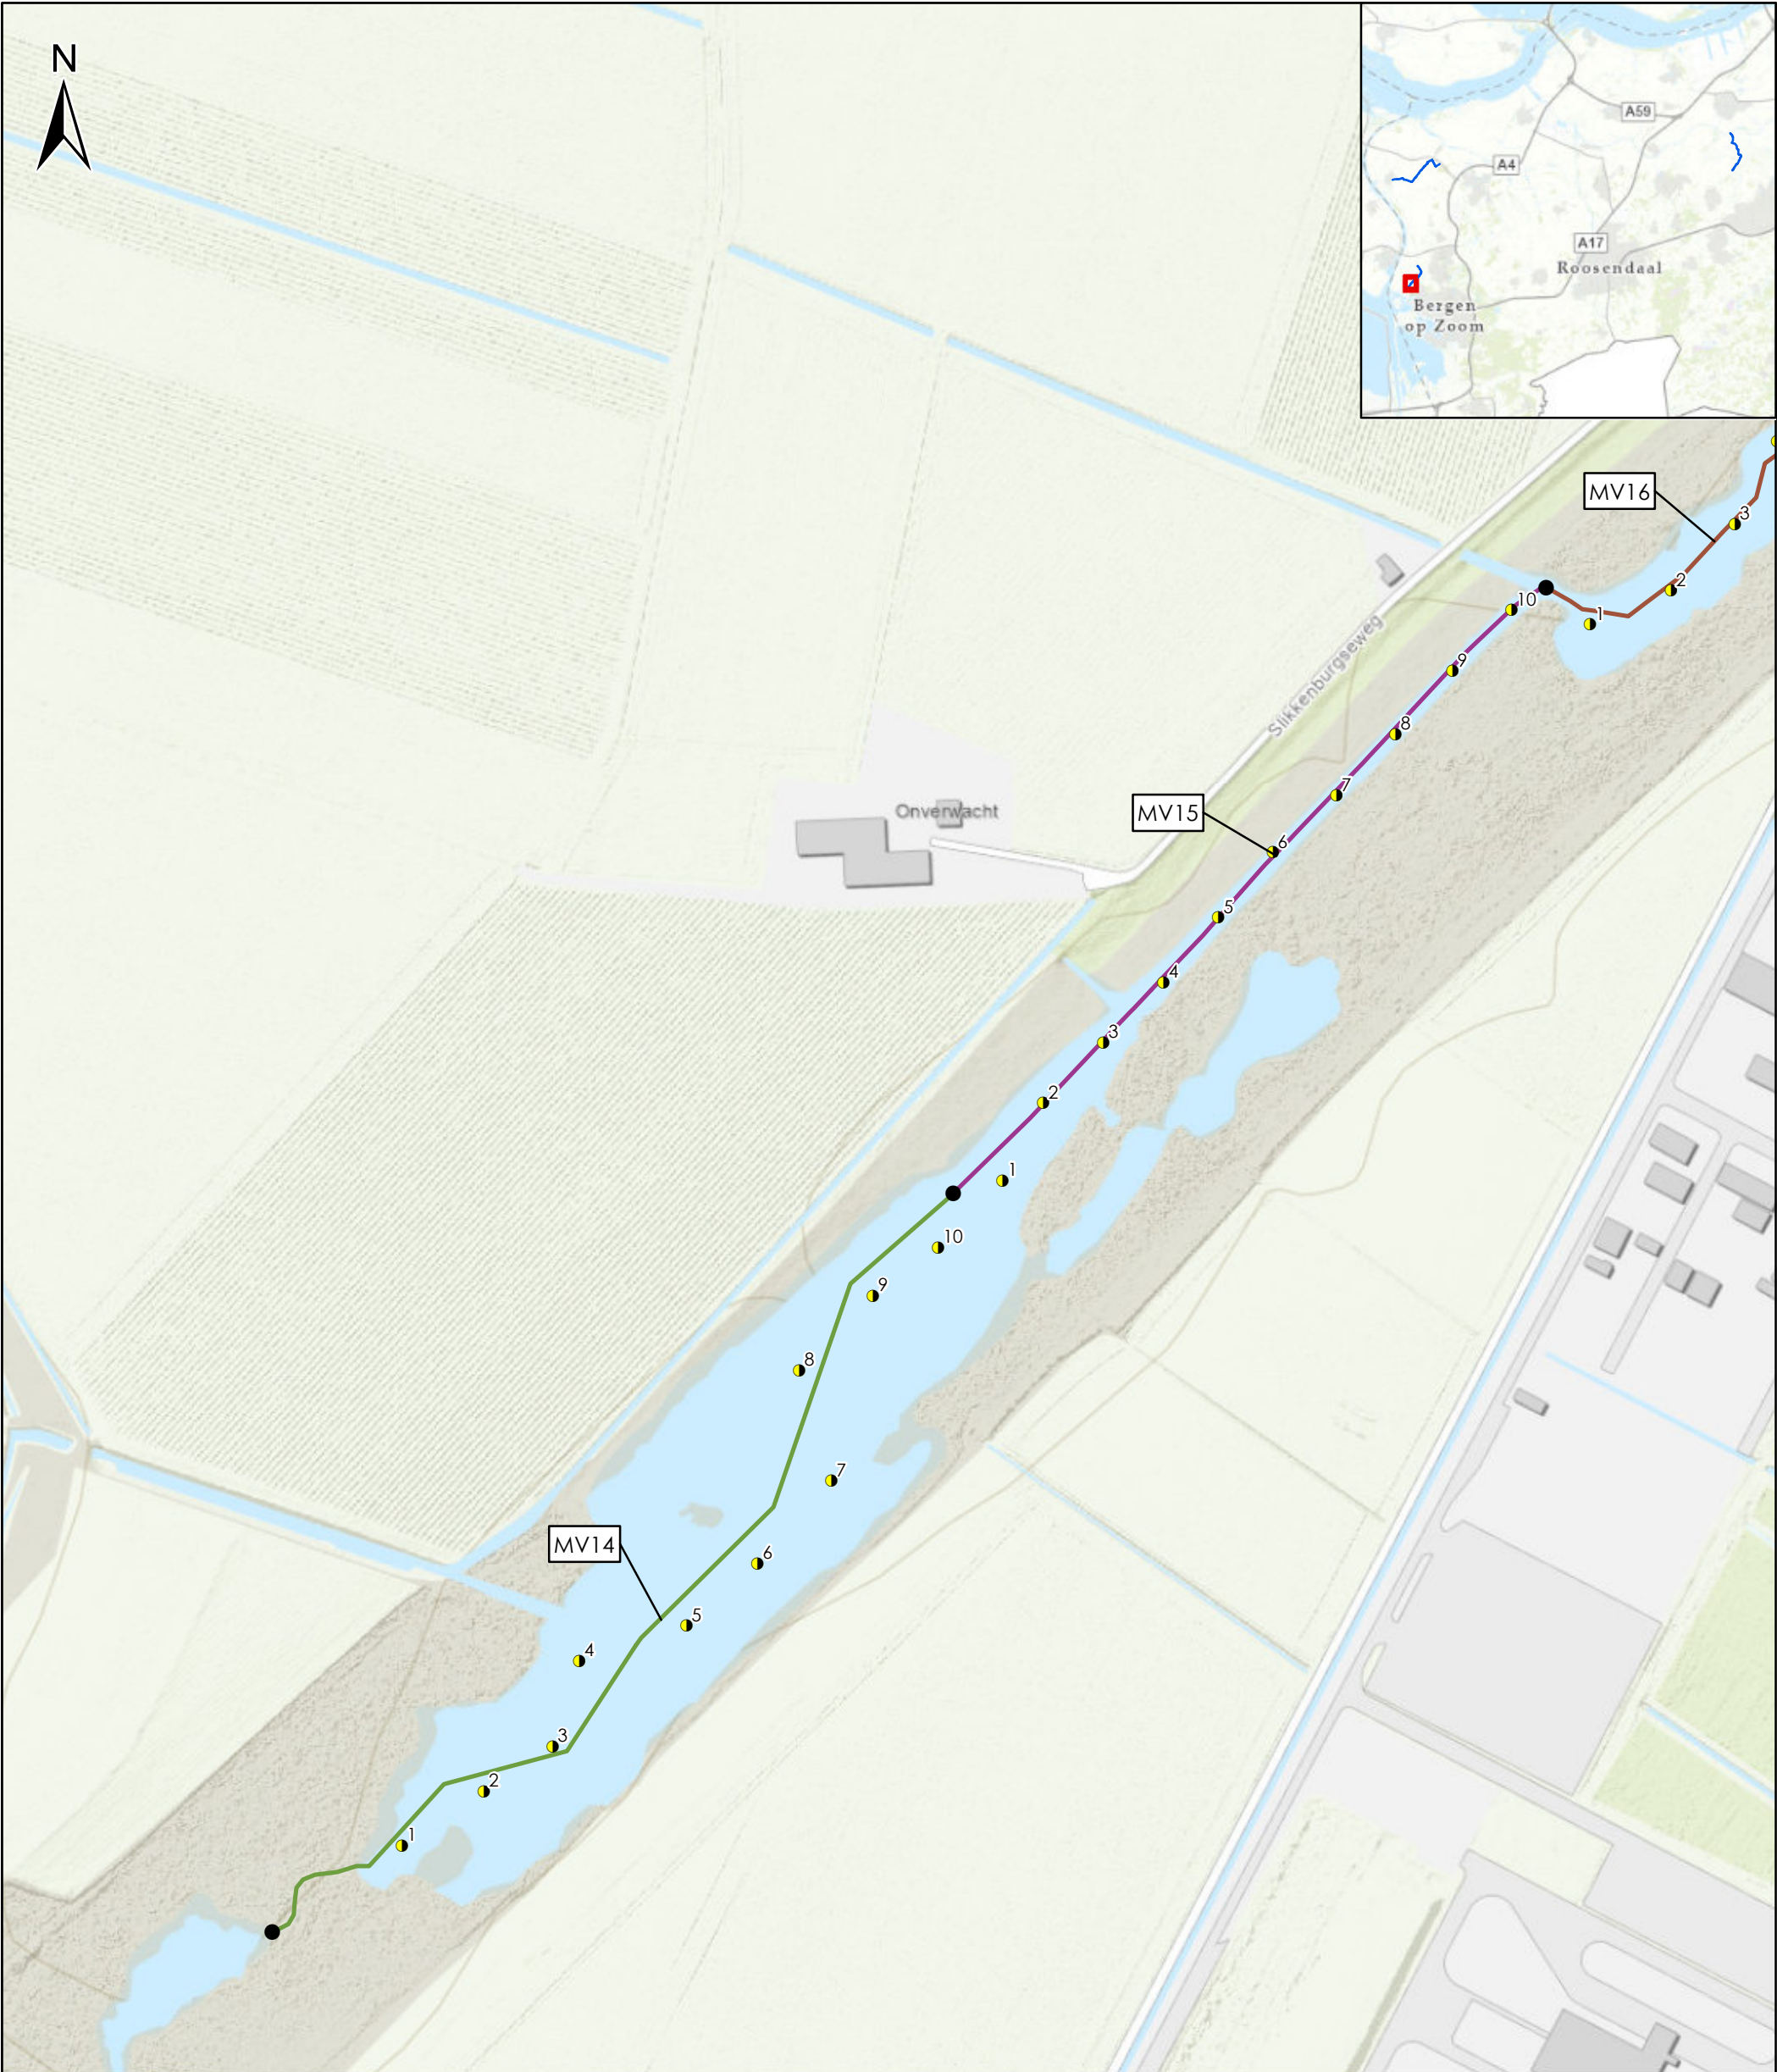


Legenda

- Boorpunt
- Monstervakgrens
- MV14
- MV15
- MV16

Ondergrond: Esri Nederland, Community Map Contributors

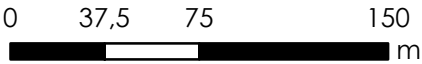


Opdrachtgever:	Waterschap Brabantse Delta		
Project:	Voorbereiding Beken en Kren		
Onderdeel:	Boorplan, MV14-MV15		
 Tijhuis Ingenieurs Tijhuis Ingenieurs BV Tel. Hoorn: 0229 272000 Tel. Amersfoort: 030 6868060 Tel. Joure: 0513 618080 E-mail: info@tijhuisingenieurs.nl www.tijhuisingenieurs.nl	Schaal	: 1:3.000	Tekeningnummer: TI22126-BP-TK-0201
	Formaat	: A3	
	Getekend	: M.W.	Blad 7 van 8
	Gecontroleerd	: M.V.	Datum : 13-1-2023

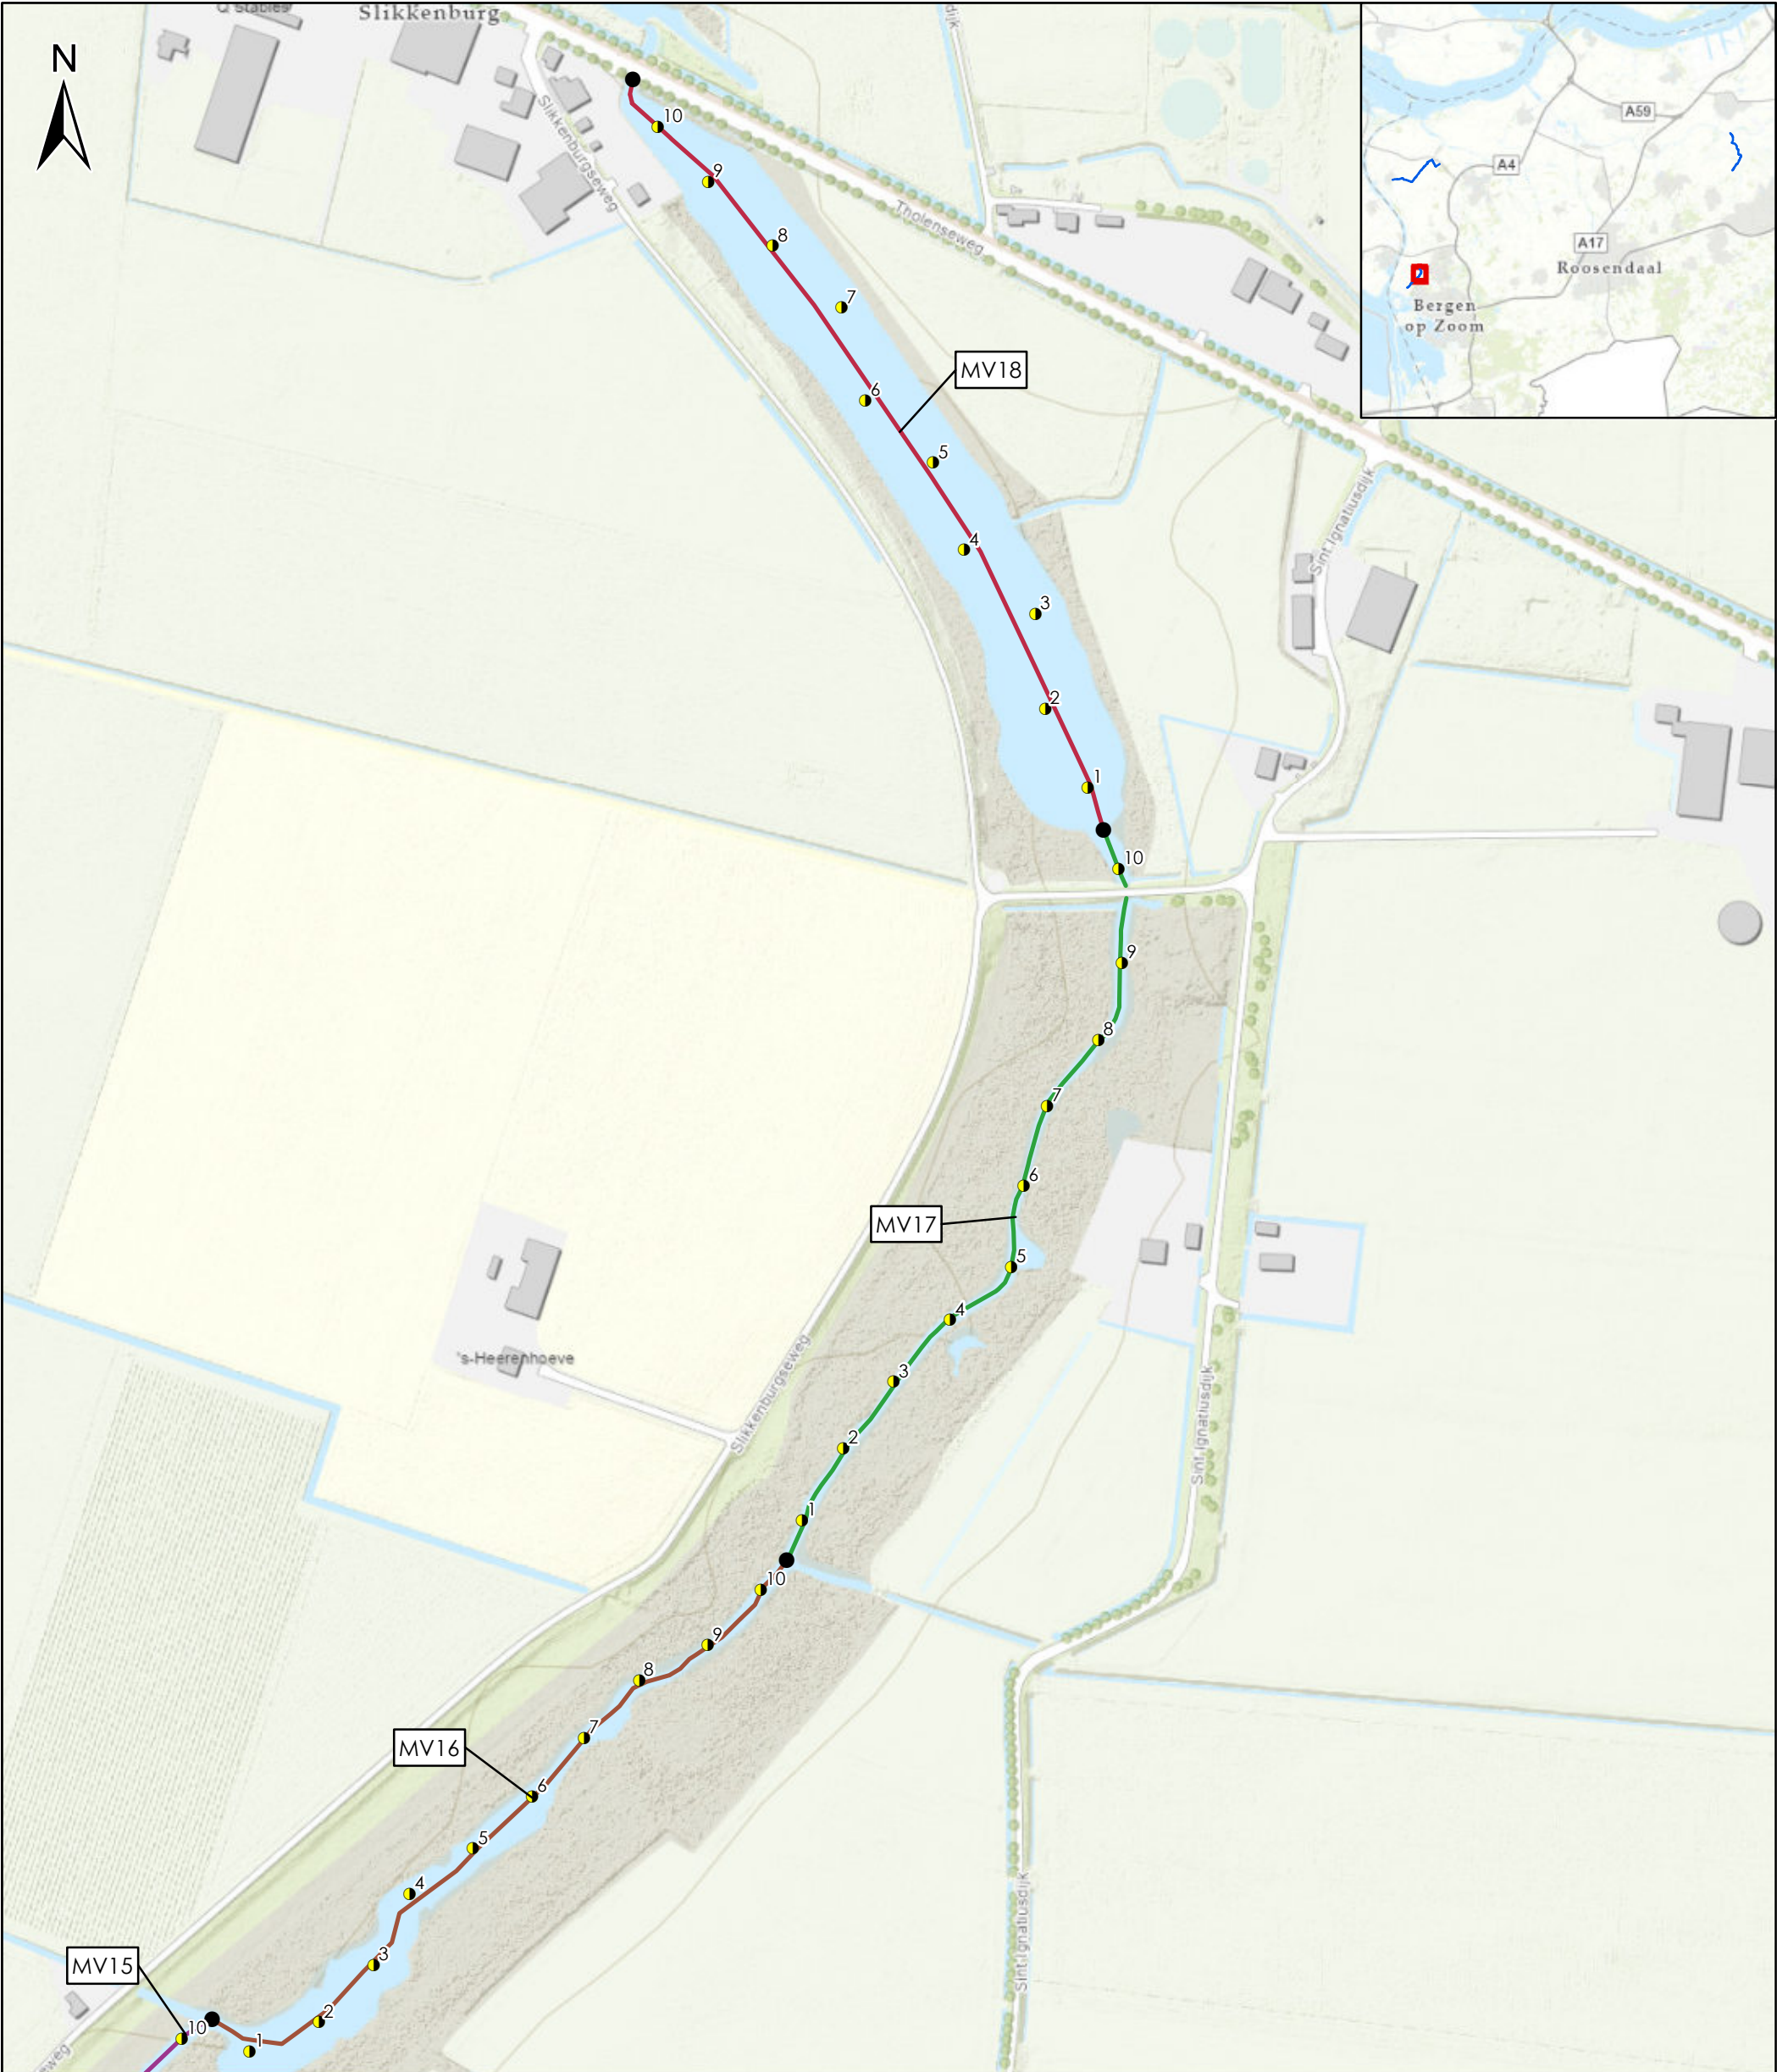

Legenda

- Boorpunt
- Monstervakgrens
- MV15
- MV16
- MV17
- MV18

Ondergrond: Esri Nederland, Community Map Contributors

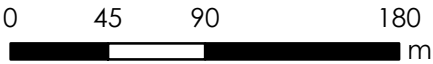

Opdrachtgever:	Waterschap Brabantse Delta		
Project:	Voorbereiding Beken en Kren		
Onderdeel:	Boorplan, MV16-MV18		
 Tijhuis Ingenieurs Tel. Hoorn: 0229 272000 Tel. Amersfoort: 030 6868060 Tel. Joure: 0513 618080 E-mail: info@tijhuisingenieurs.nl www.tijhuisingenieurs.nl	Schaal	: 1:3.500	Tekeningnummer: TI22126-BP-TK-0201
	Formaat	: A3	
	Getekend	: M.W.	Blad 8 van 8
	Gecontroleerd	: M.V.	Datum : 13-1-2023