



Ondergrond: Esri Nederland, Community Map Contributors

Legenda

- Bbk, toepassen landbodtem*

 - Klasse industrie
 - Nooit toepasbaar
- PFAS, toepassen landbodtem*


 - Landbouw/natuur
 - Wonen/industrie
 - Monstervakgrens
- Bbk, landbodtem, afperkend onderzoek*

 - Klasse Industrie
 - Niet toepasbaar
 - Niet ingezet voor analyse
- PFAS, landbodtem, afperkend onderzoek*

 - Landbouw/Natuur
 - Niet ingezet voor analyse



Opdrachtgever:	Waterschap Brabantse Delta		
Project:	Vorbereiden Beken en Kren		
Onderdeel:	Afperkend onderzoek, Toepassen landbodtem		
 TIJHUIS INGENIEURS Tijhuis Ingenieurs BV Tel. Hoorn: 0229 272000 Tel. Amersfoort: 030 6868060 Tel. Joure: 0513 618080 E-mail: info@tijhuisingenieurs.nl www.tijhuisingenieurs.nl	Schaal	: 1:2.000	Tekeningnummer:
	Formaat	: A3	TI22126-AFP-TOL-TK-0101
	Getekend	: M.W.	Blad 1 van 7
	Gecontroleerd	: M.V.	Datum : 30-1-2023

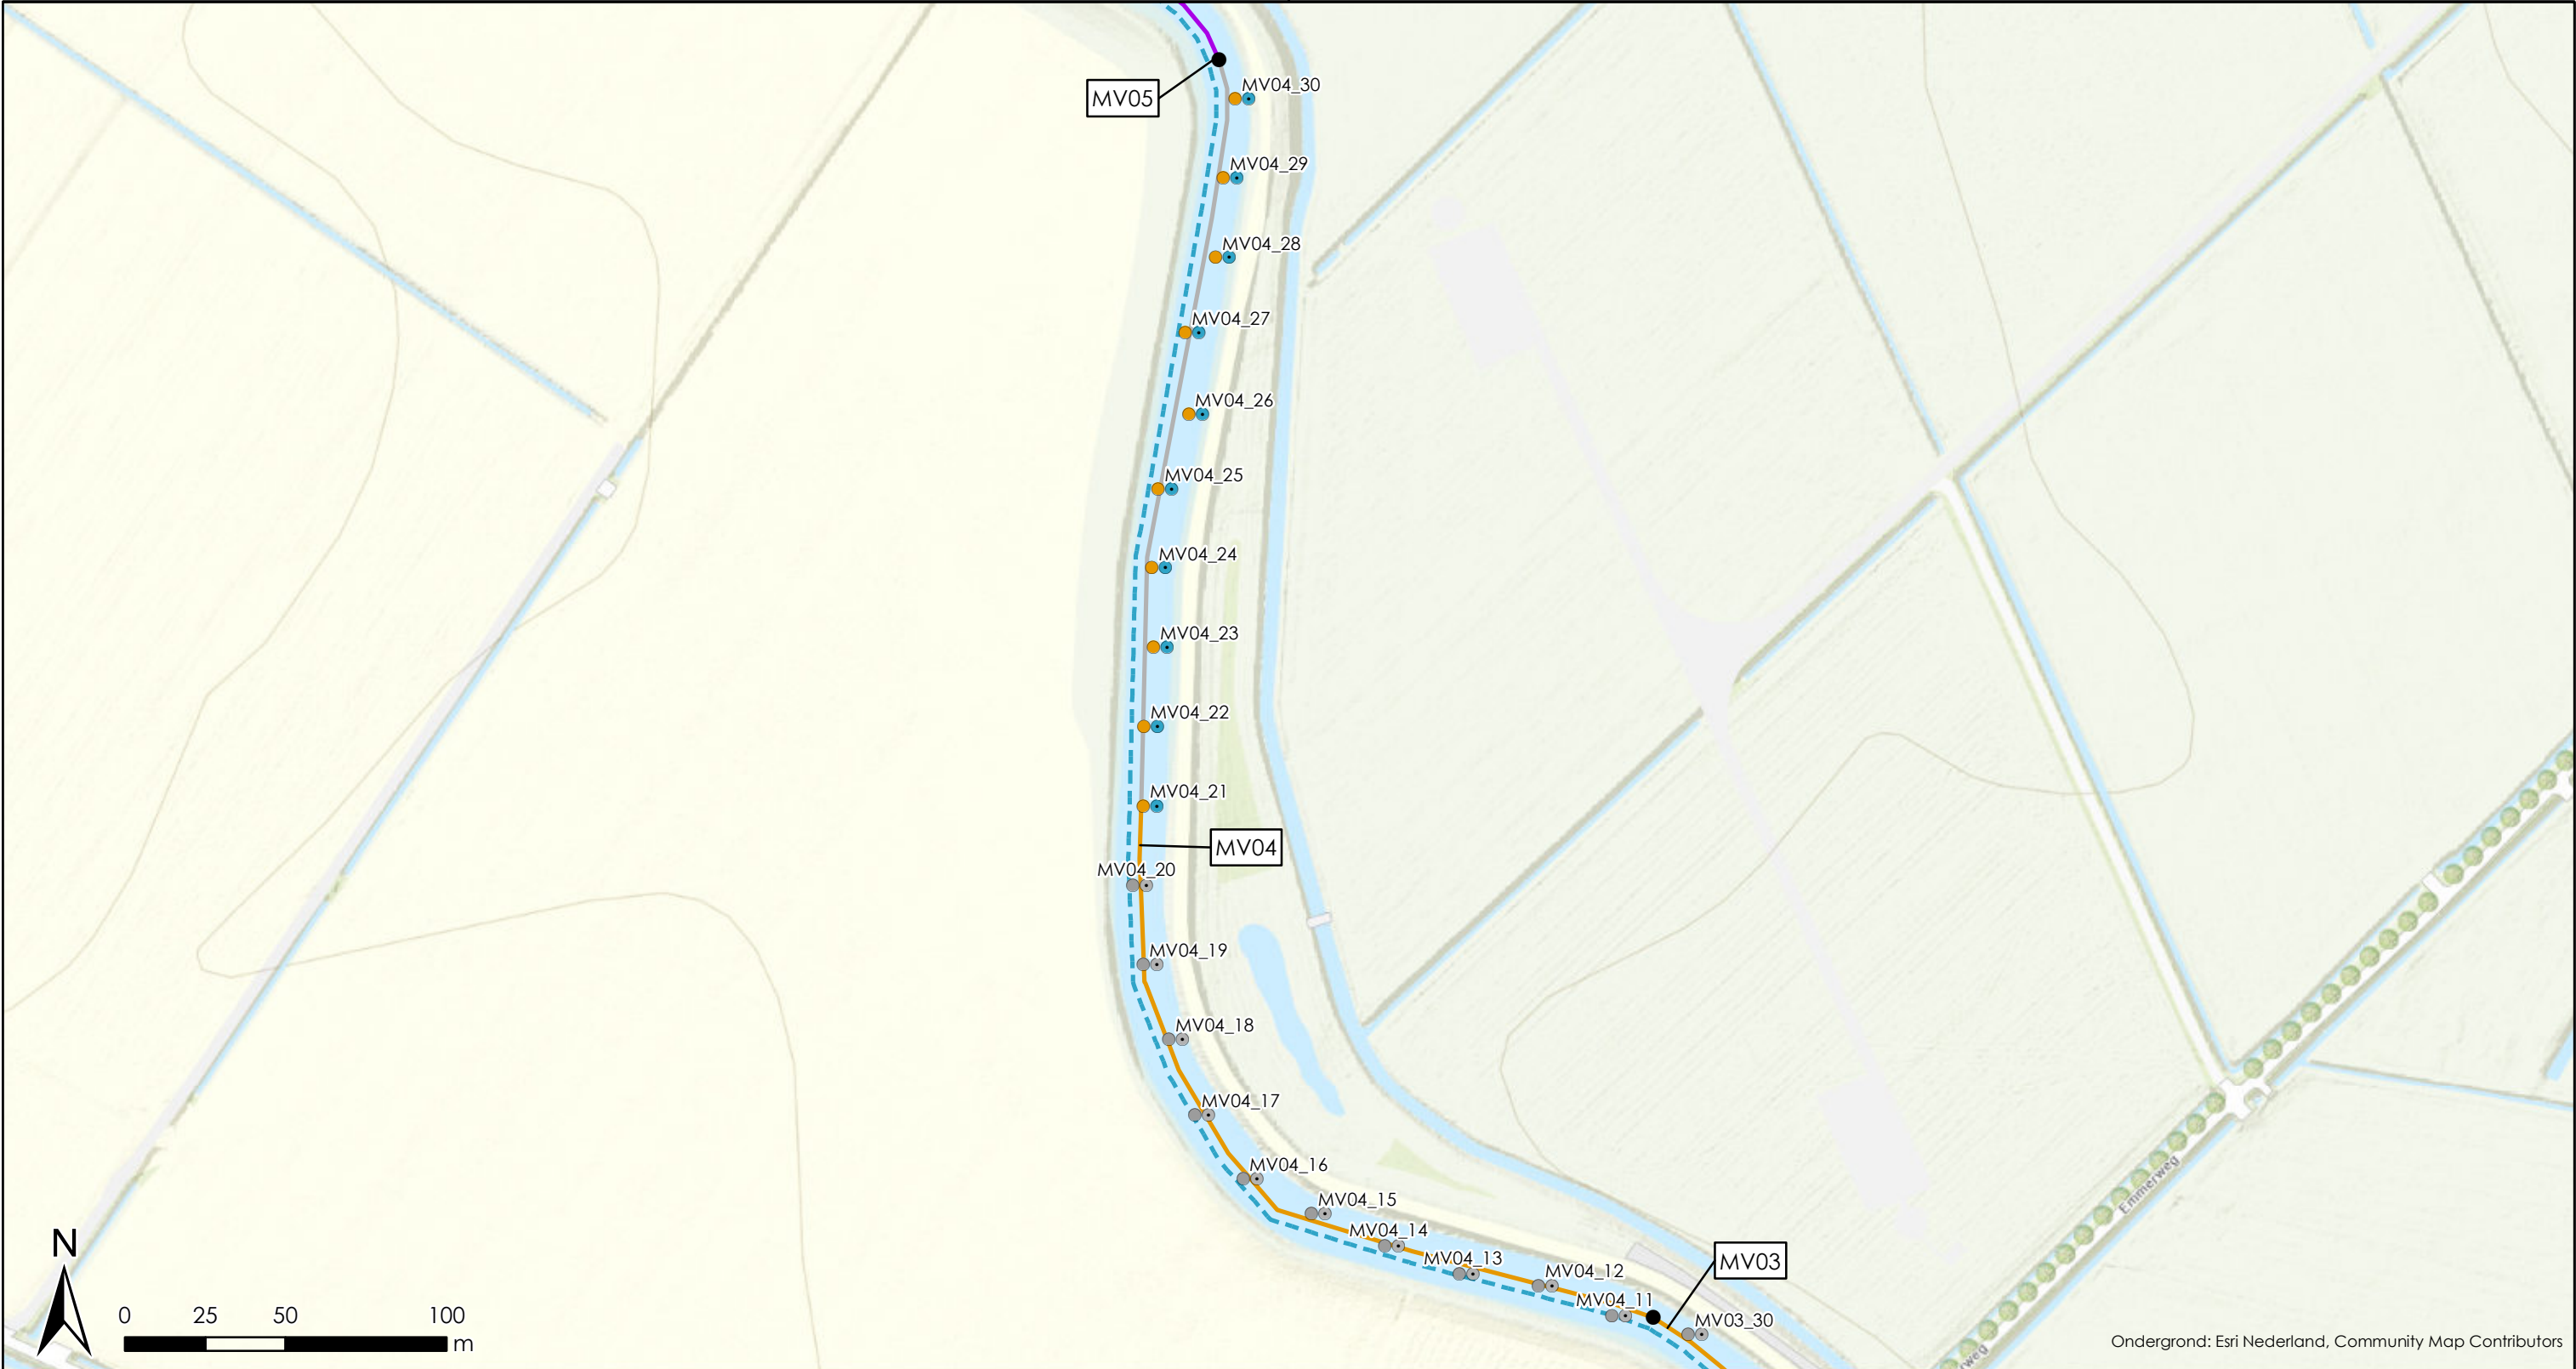

Ondergrond: Esri Nederland, Community Map Contributors

Legenda

Bbk, toepassen landbodem

— Klasse industrie

— Nooit toepasbaar

PFAS, toepassen landbodem

- - - Landbouw/natuur

● Monstervakgrens

Bbk, landbodem, afperkend onderzoek

● Klasse Industrie

● Niet ingezet voor analyse

PFAS, landbodem, afperkend onderzoek

● Landbouw/Natuur

● Niet ingezet voor analyse



Opdrachtgever:

Waterschap Brabantse Delta

Project:

Vorbereiden Beken en Kren

Onderdeel:

Afperkend onderzoek, Toepassen landbodem



TIJHUIS INGENIEURS

Tjhuis Ingenieurs BV
Tel. Hoorn: 0229 272000
Tel. Amersfoort: 030 6868060
Tel. Joure: 0513 618080
E-mail: info@tjhuisingenieurs.nl
www.tjhuisingenieurs.nl

Schaal : 1:2.000

Formaat : A3

Getekend : M.W.


Gecontroleerd : M.V.

Tekeningnummer:

TI22126-AFP-TOL-TK-0101

Blad 2 van 7

Datum : 30-1-2023

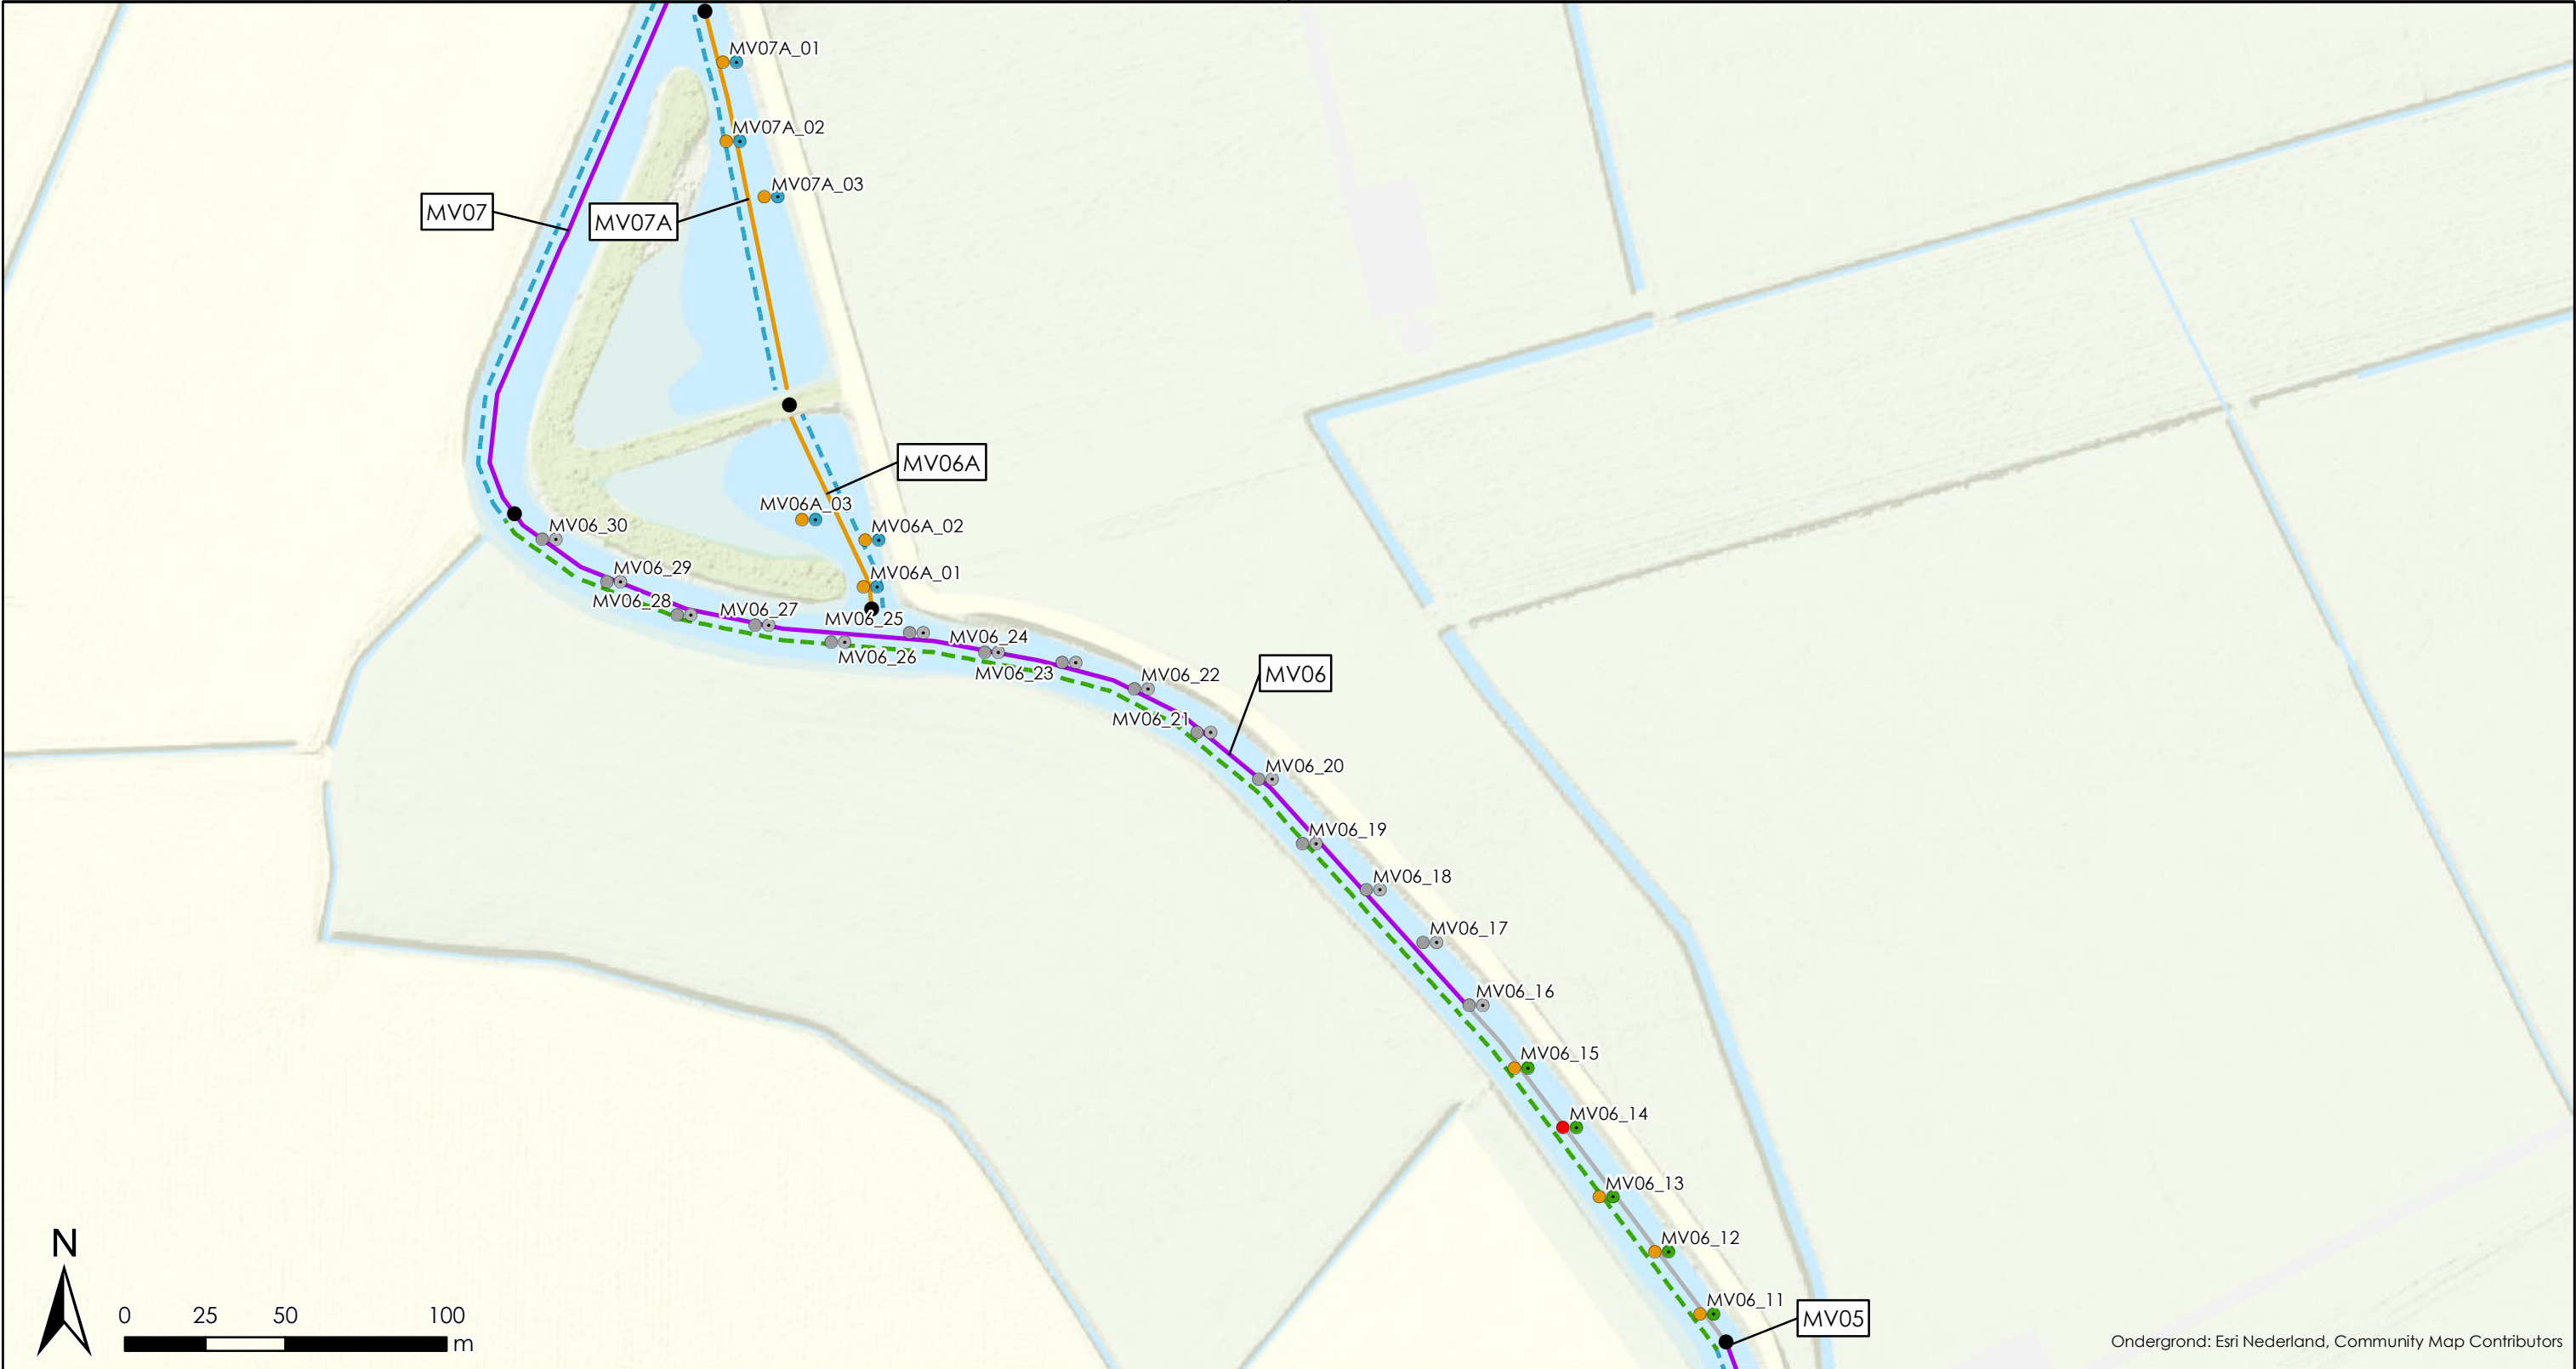

Ondergrond: Esri Nederland, Community Map Contributors

Legenda

<i>Bbk, toepassen landbodem</i>		<i>Bbk, landbodem, afperkend onderzoek</i>	
	Klasse industrie		Klasse Industrie
	Nooit toepasbaar		Niet toepasbaar
<i>PFAS, toepassen landbodem</i>			Niet ingezet voor analyse
	Landbouw/natuur	<i>PFAS, landbodem, afperkend onderzoek</i>	
	Wonen/industrie		Landbouw/Natuur
	Monstervakgrens		Wonen/Industrie
			Niet ingezet voor analyse



Opdrachtgever: Waterschap Brabantse Delta


Project: Voorbereiden Beken en Kreken

Onderdeel: Afperkend onderzoek, Toepassen landbodem



Tijkhuis Ingenieurs BV
Tel. Hoorn: 0229 272000
Tel. Amersfoort: 030 6868060
Tel. Joure: 0513 618080
E-mail: info@tijkhuisingenieurs.nl
www.tijkhuisingenieurs.nl

Schaal	: 1:2.000	Tekeningnummer:
Formaat	: A3	TI22126-AFP-TOL-TK-0101
Getekend	: M.W.	Blad 3 van 7
Gecontroleerd	: M.V.	Datum : 30-1-2023

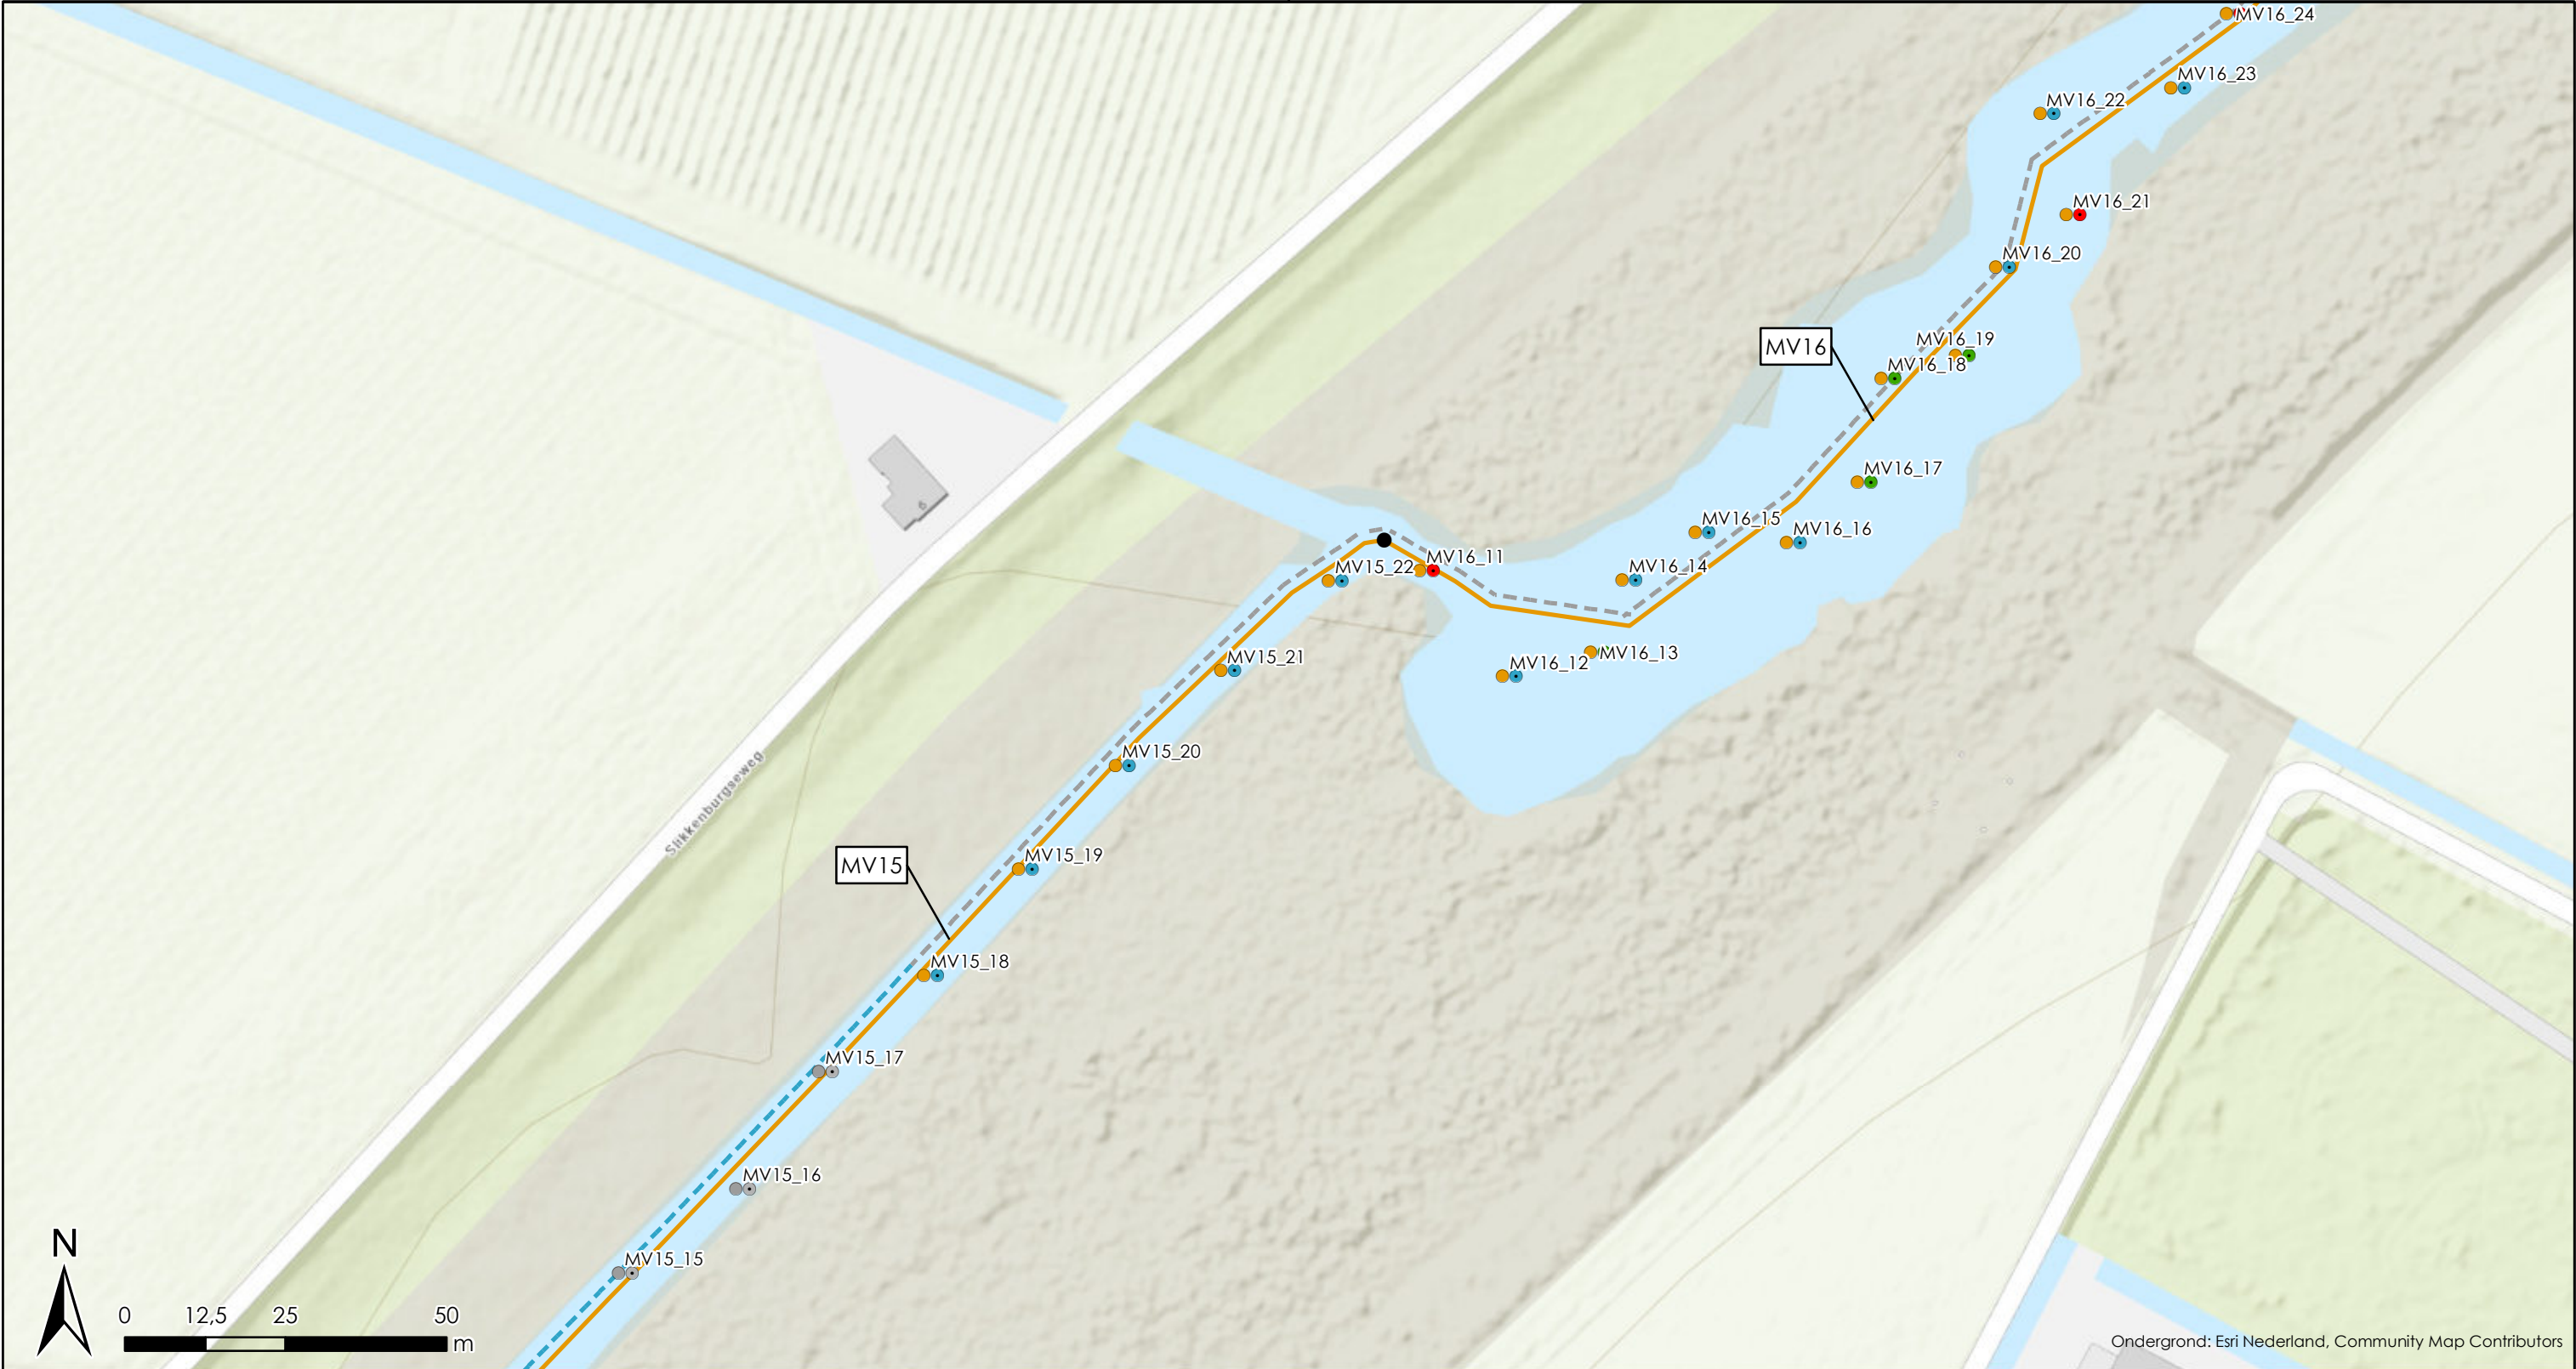


Legenda

- Bbk, toepassen landbodem*


 - Klasse industrie
 - Landbouw/natuur
 - Monstervakgrens
- Bbk, landbodem, afperkend onderzoek*

 - Klasse Industrie
 - Niet ingezet voor analyse
- PFAS, toepassen landbodem*

 - Landbouw/Natuur
 - Wonen/Industrie
 - Niet toepasbaar
 - Niet ingezet voor analyse

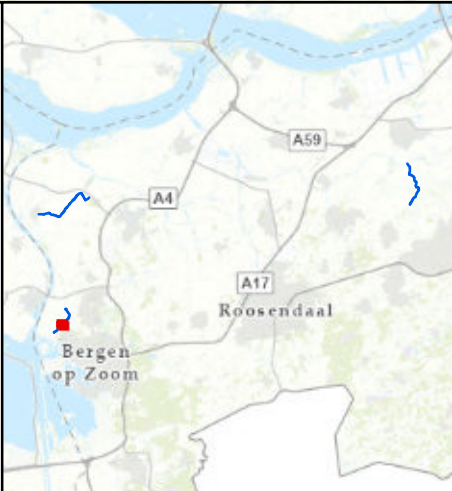

Opdrachtgever:	Waterschap Brabantse Delta		
Project:	Vorbereiden Beken en Kren		
Onderdeel:	Aferkend onderzoek, Toepassen landbodem		
 TIJHUIS INGENIEURS Tijhuis Ingenieurs BV Tel. Hoorn: 0229 272000 Tel. Amersfoort: 030 6868060 Tel. Joure: 0513 618080 E-mail: info@tijhuisingenieurs.nl www.tijhuisingenieurs.nl	Schaal	: 1:1.000	Tekeningnummer:
	Formaat	: A3	TI22126-AFP-TOL-TK-0101
	Getekend	: M.W.	Blad 4 van 7
	Gecontroleerd	: M.V.	Datum : 30-1-2023

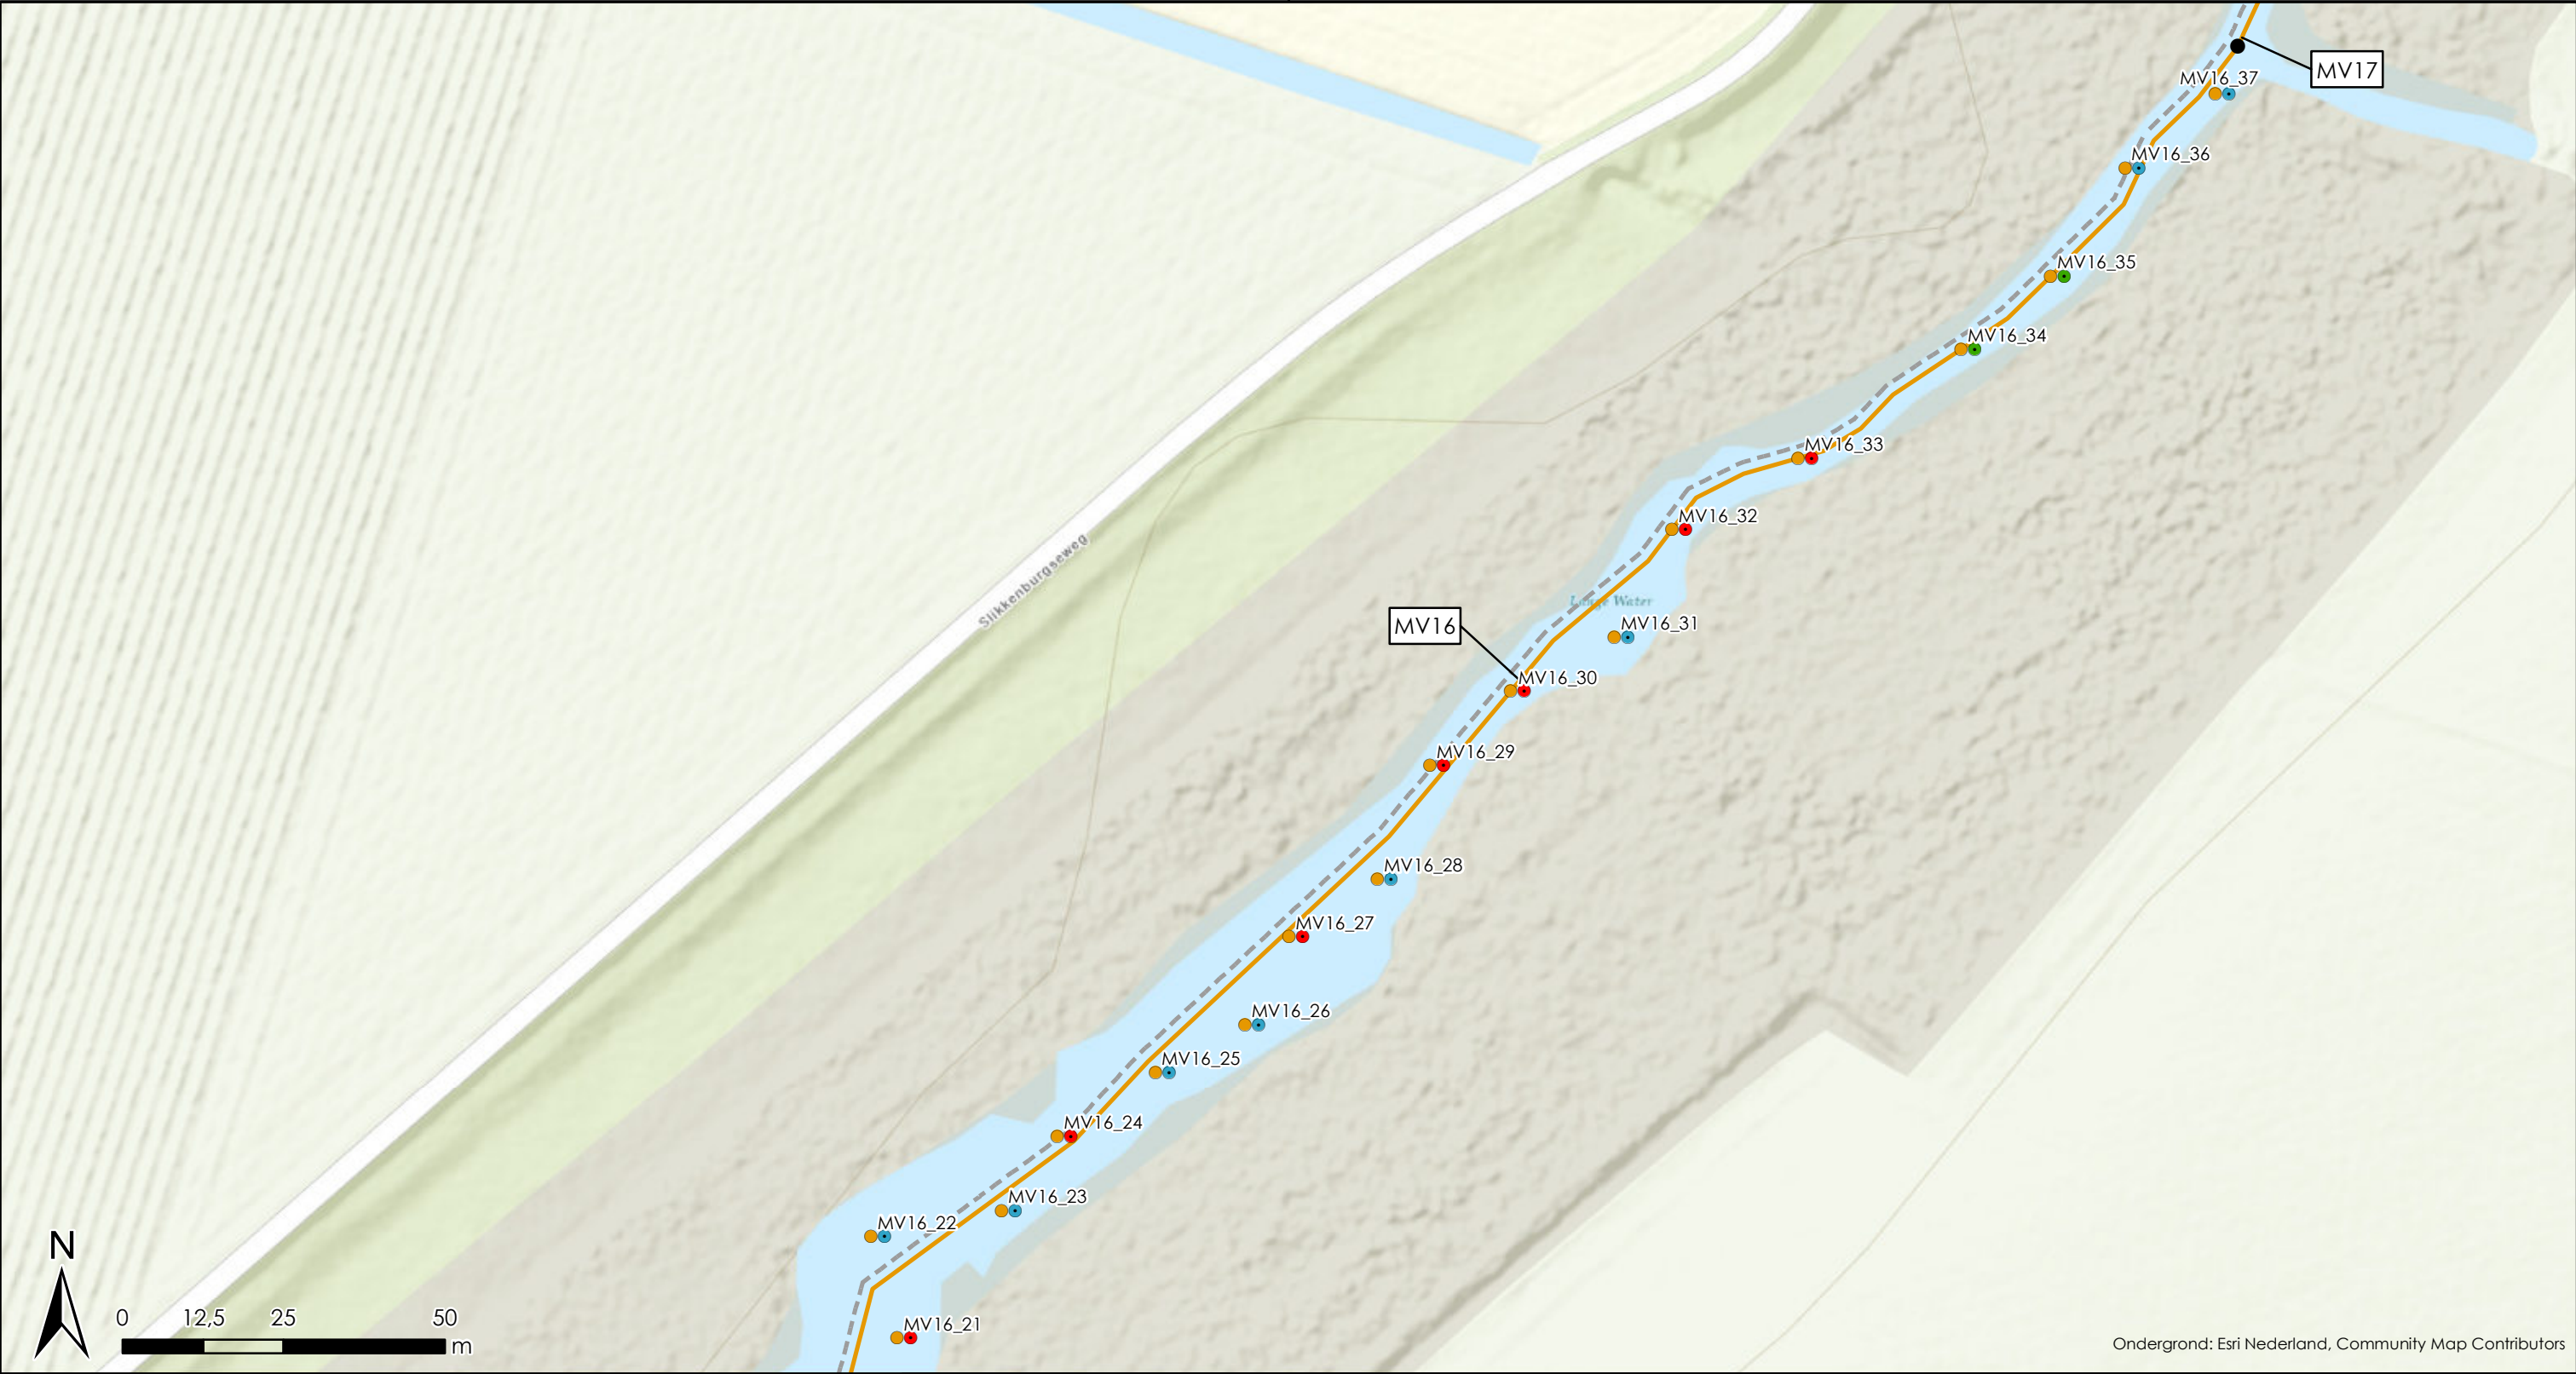

Ondergrond: Esri Nederland, Community Map Contributors


Legenda

- Bbk, toepassen landbodem*


 - Klasse industrie
 - Monstervakgrens
- Bbk, landbodem, afperkend onderzoek*

 - Klasse Industrie
- PFAS, landbodem, afperkend onderzoek*

 - Landbouw/Natuur
 - Wonen/Industrie
 - Niet toepasbaar

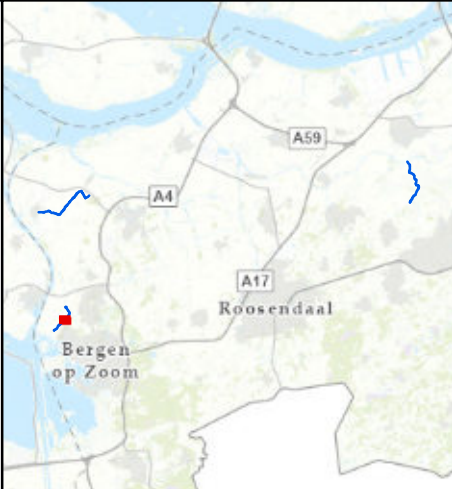

Opdrachtgever:	Waterschap Brabantse Delta		
Project:	Vorbereiden Beken en Kren		
Onderdeel:	Aferkend onderzoek, Toepassen landbodem		
 TIJHUIS INGENIEURS Tijhuis Ingenieurs BV Tel. Hoorn: 0229 272000 Tel. Amersfoort: 030 6868060 Tel. Joure: 0513 618080 E-mail: info@tijhuisingenieurs.nl www.tijhuisingenieurs.nl	Schaal	: 1:1.000	Tekeningnummer:
	Formaat	: A3	TI22126-AFP-TOL-TK-0101
	Getekend	: M.W.	Blad 5 van 7
	Gecontroleerd	: M.V.	Datum : 30-1-2023

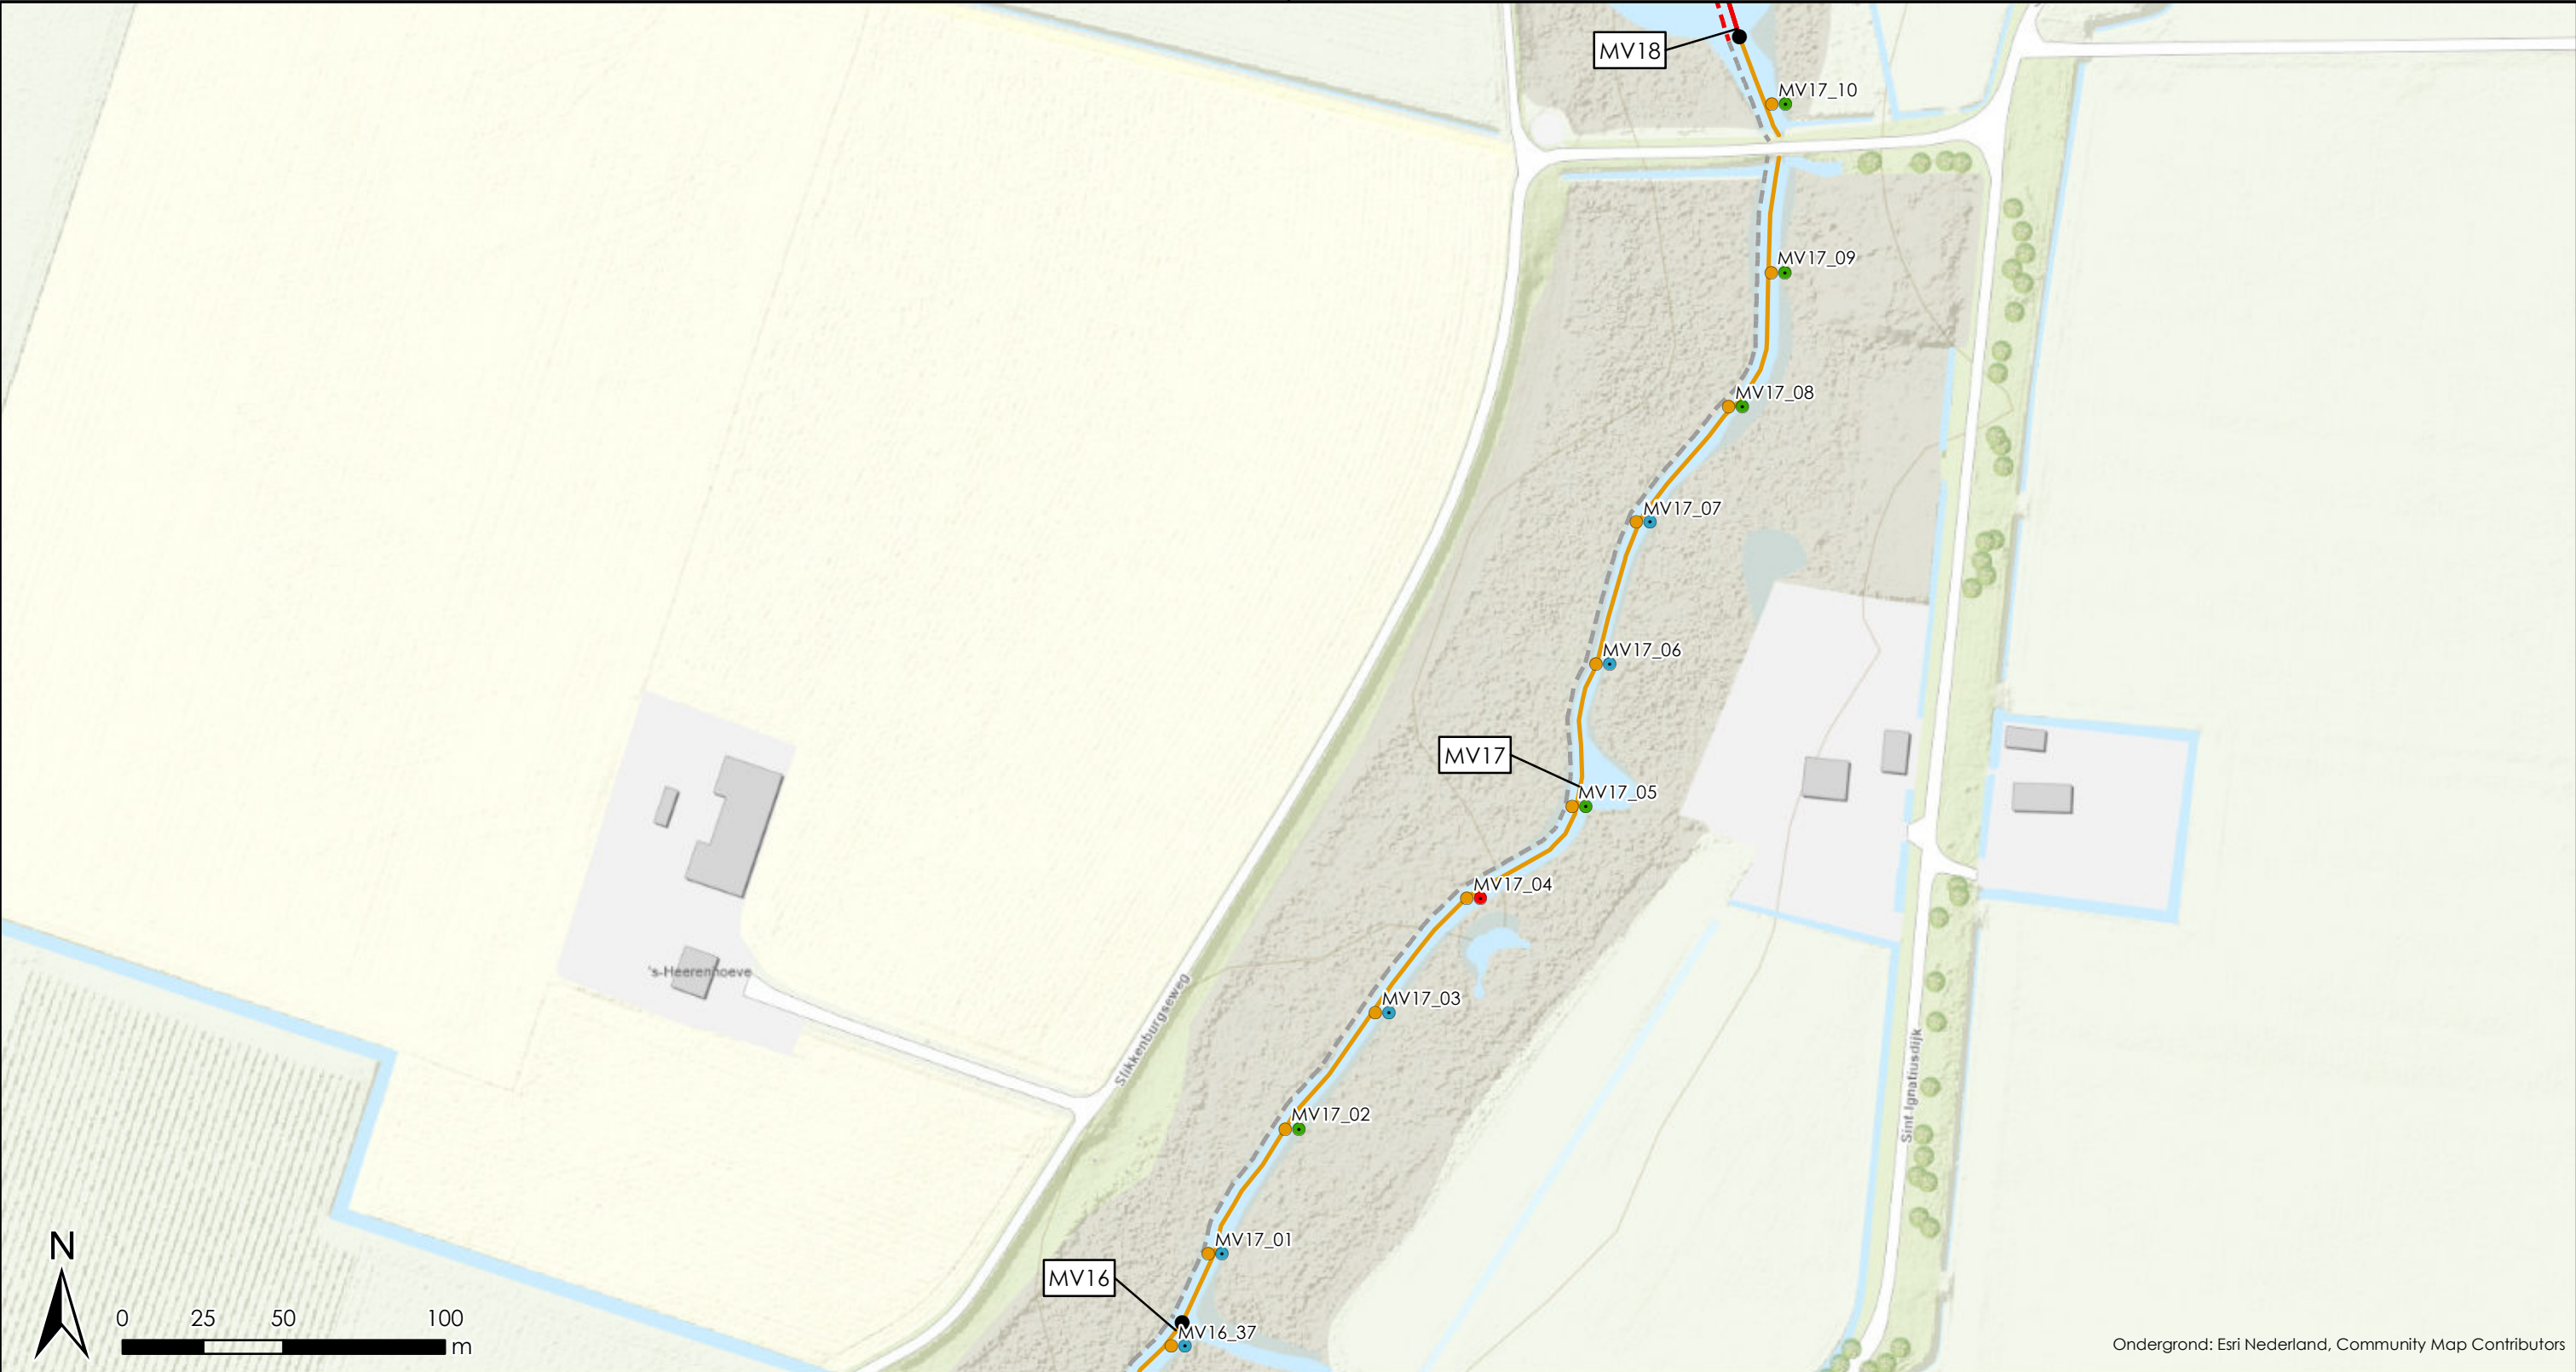

Ondergrond: Esri Nederland, Community Map Contributors

Legenda

- | | |
|--|--|
| Bbk, toepassen landbodem | Bbk, landbodem, afperkend onderzoek |
| — Klasse industrie | ● Klasse Industrie |
| — Niet toepasbaar | PFAS, landbodem, afperkend onderzoek |
| PFAS, toepassen landbodem | ● Landbouw/Natuur |
| - - - Niet toepasbaar | ● Wonen/Industrie |
| ● Monstervakgrens | ● Niet toepasbaar |



Opdrachtgever: Waterschap Brabantse Delta


Project: Voorbereiden Beken en Kren

Onderdeel: Afperkend onderzoek, Toepassen landbodem



Tjhuis Ingenieurs BV
Tel. Hoorn: 0229 272000
Tel. Amersfoort: 030 6868060
Tel. Joure: 0513 618080
E-mail: info@tjhuisingenieurs.nl
www.tjhuisingenieurs.nl

Schaal	: 1:2.000	Tekeningnummer:
Formaat	: A3	TI22126-AFP-TOL-TK-0101
Getekend	: M.W.	Blad 6 van 7
Gecontroleerd	: M.V.	Datum : 30-1-2023

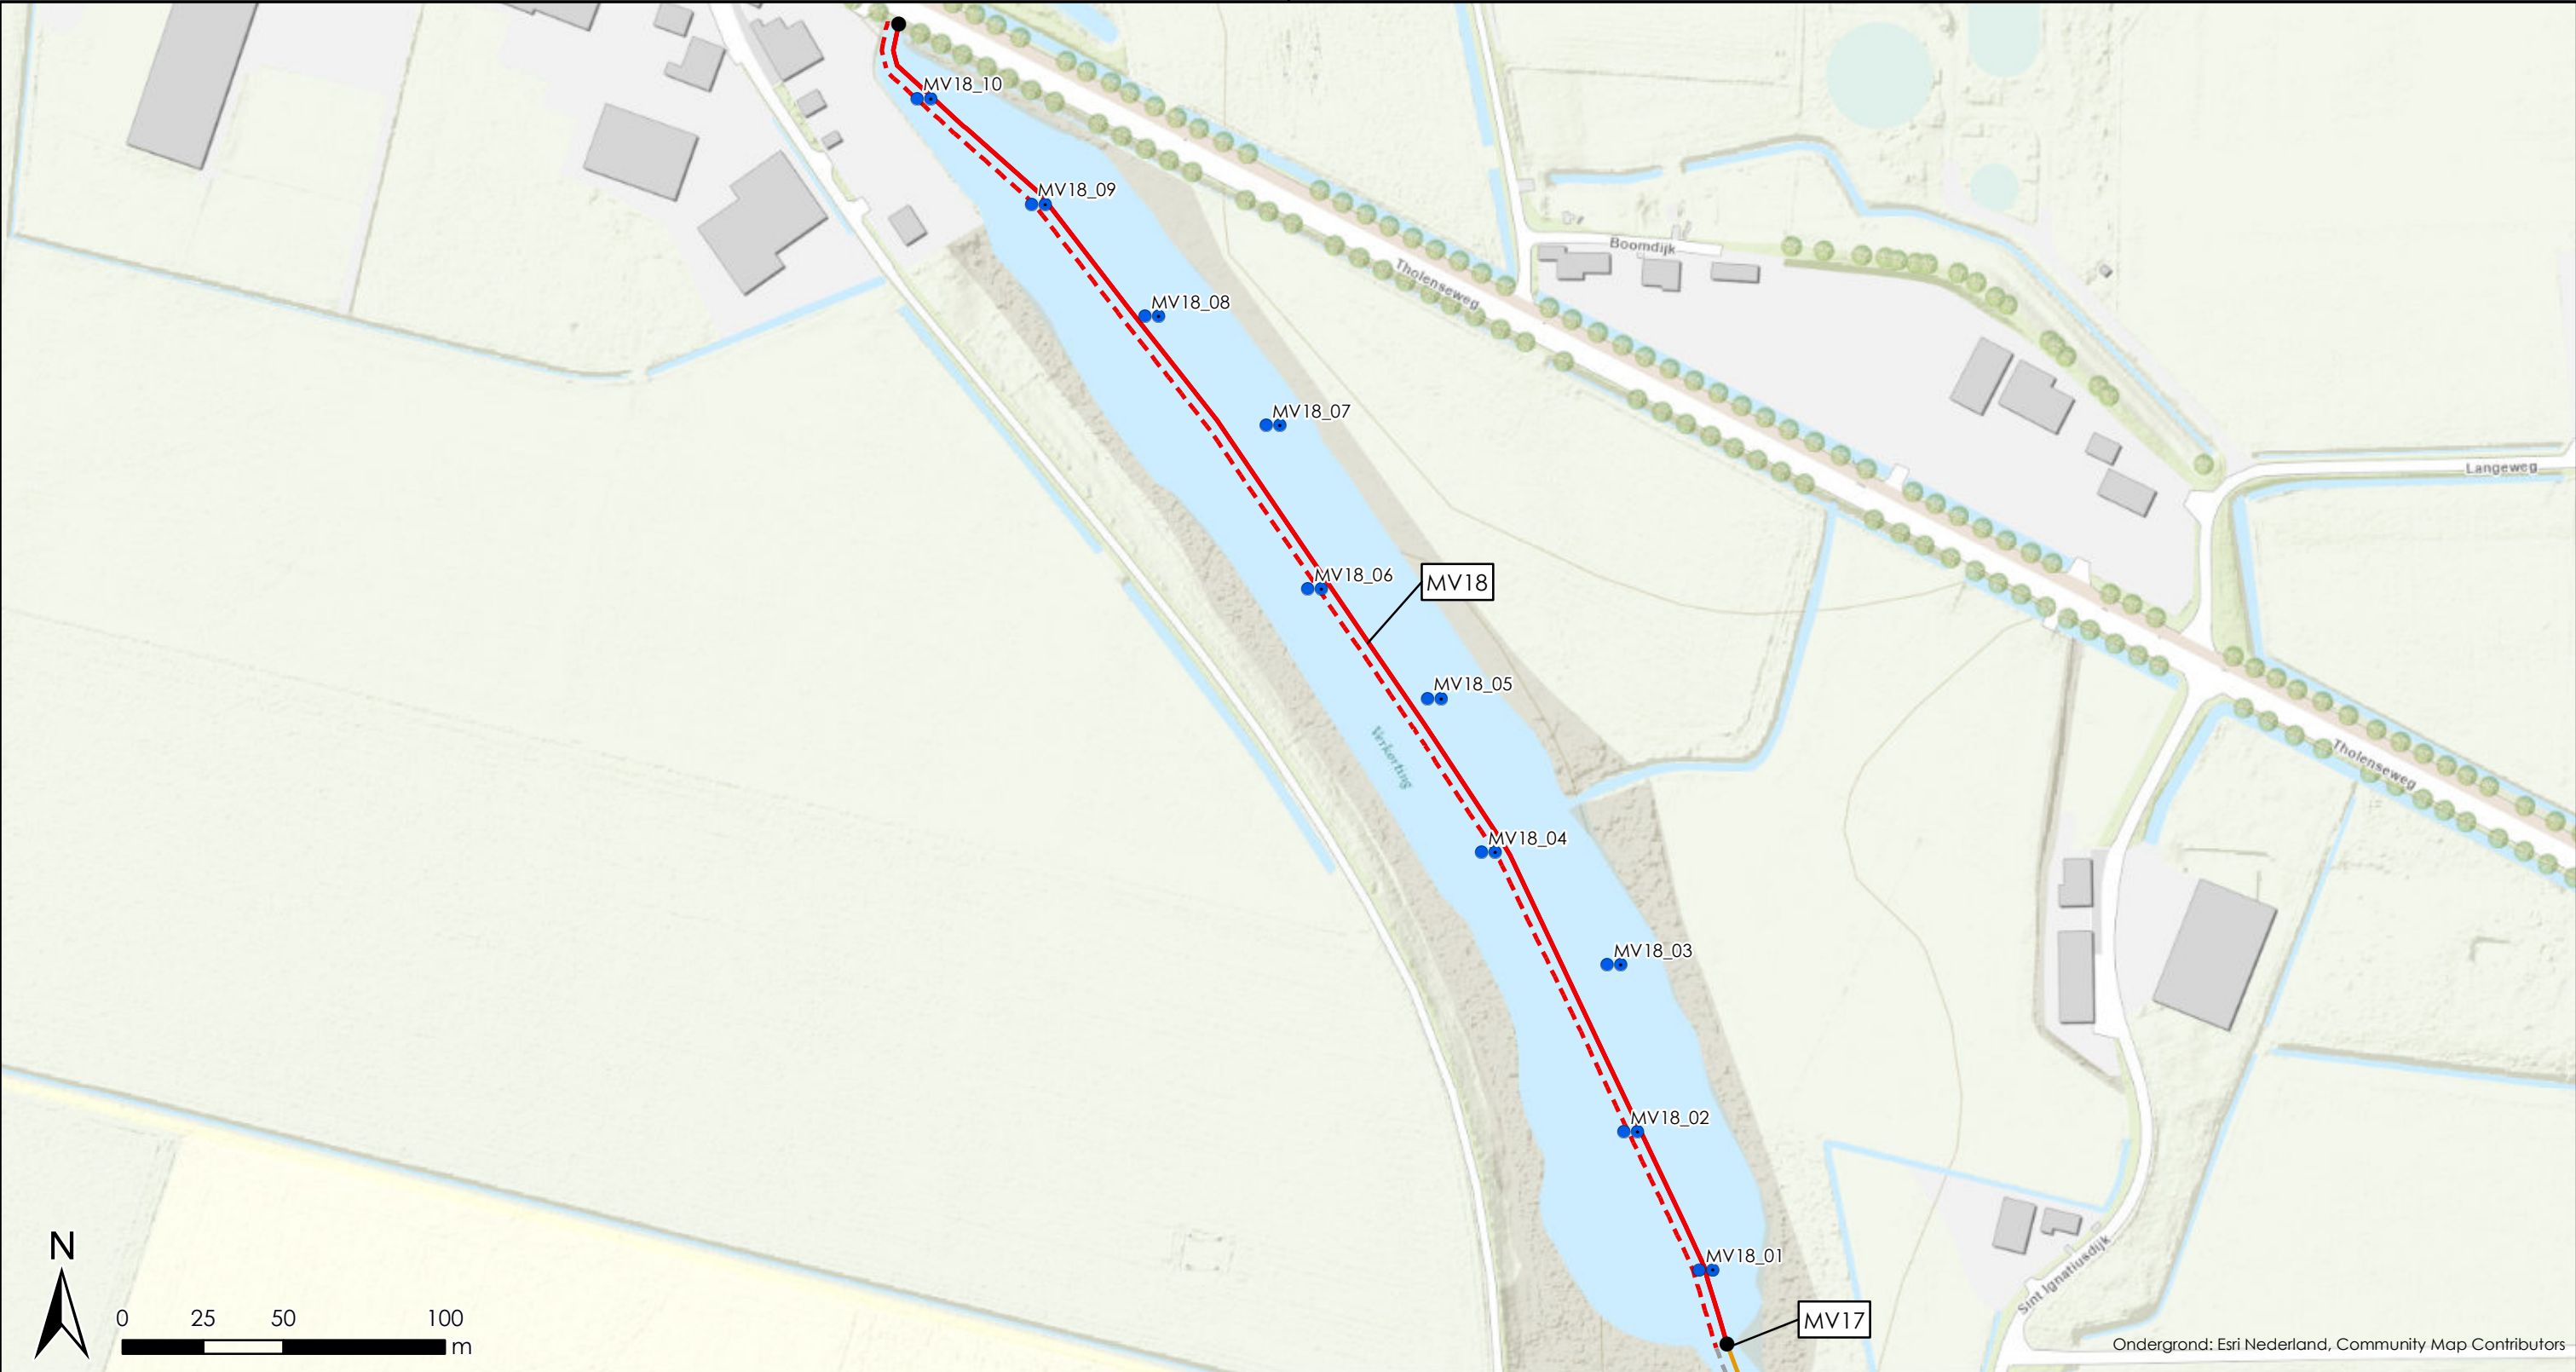

Legenda

- Bbk, toepassen landbodtem

— Klasse industrie

— Niet toepasbaar

PFAS, toepassen landbodtem

--- Niet toepasbaar

● Monstervakgrens
- Bbk, landbodtem, afperkend onderzoek

● Kwaliteit boring indicatief

PFAS, landbodtem, afperkend onderzoek

● Kwaliteit boring indicatief



Opdrachtgever:	Waterschap Brabantse Delta		
Project:	Vorbereiden Beken en Kreen		
Onderdeel:	Afperkend onderzoek, Toepassen landbodtem		
 TIJHUIS INGENIEURS Tijhuis Ingenieurs BV Tel. Hoorn: 0229 272000 Tel. Amersfoort: 030 6868060 Tel. Joure: 0513 618080 E-mail: info@tijhuisingenieurs.nl www.tijhuisingenieurs.nl	Schaal	: 1:2.000	Tekeningnummer:
	Formaat	: A3	TI22126-AFP-TOL-TK-0101
	Getekend	: M.W.	Blad 7 van 7
	Gecontroleerd	: M.V.	Datum : 30-1-2023