



Ondergrond: Esri Nederland, Community Map Contributors

Legenda

- Bbk, toepassen waterbodembodem*

 - Klasse B
 - - - Toepasbaar
 - - - Niet toepasbaar
 - Monstervakgrens
- Bbk, Afperkend onderzoek*


 - Klasse B
 - Nooit toepasbaar
 - Niet ingezet voor analyse

PFAS, Afperkend onderzoek

 - Toepasbaar
 - Niet ingezet voor analyse



Opdrachtgever:	Waterschap Brabantse Delta		
Project:	Vorbereiden Beken en Kren		
Onderdeel:	Afperkend onderzoek, Toepassen waterbodembodem		
 TIJHUIS INGENIEURS Tijhuis Ingenieurs BV Tel. Hoorn: 0229 272000 Tel. Amersfoort: 030 6868060 Tel. Joure: 0513 618080 E-mail: info@tijhuisingenieurs.nl www.tijhuisingenieurs.nl	Schaal	: 1:2.000	Tekeningnummer:
	Formaat	: A3	TI22126-AFP-TOW-TK-0101
	Getekend	: M.W.	Blad 1 van 7
	Gecontroleerd	: M.V.	Datum : 30-1-2023

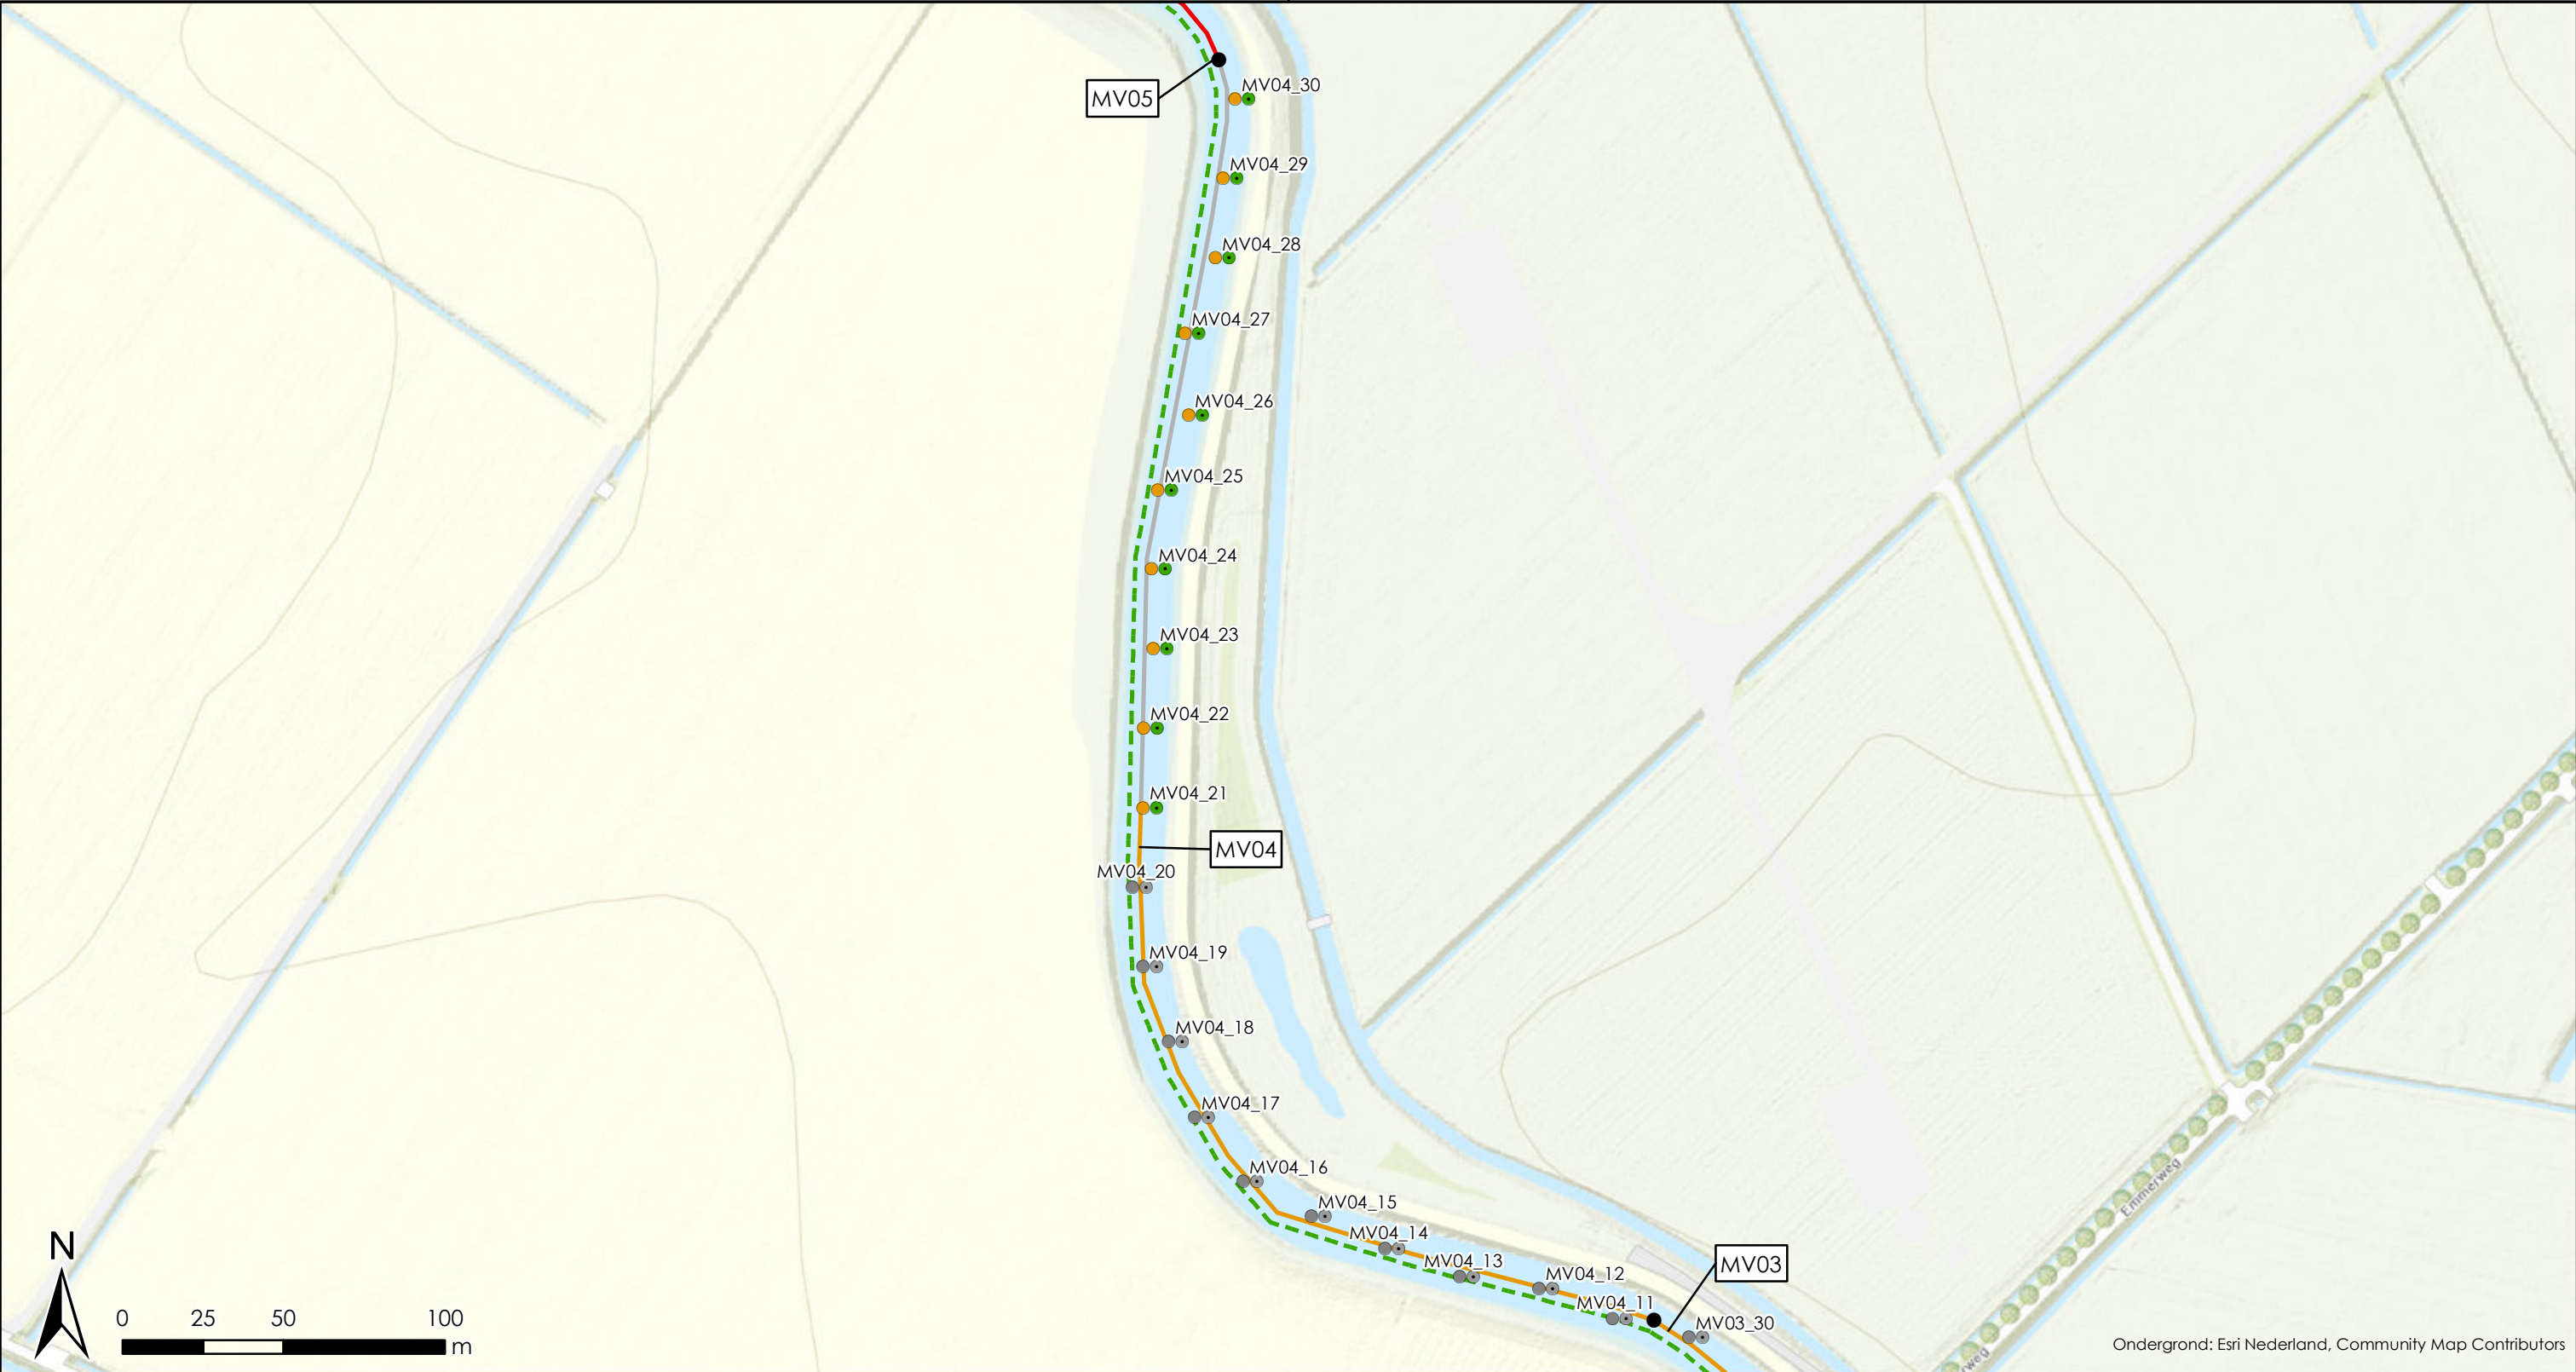

Ondergrond: Esri Nederland, Community Map Contributors

Legenda

- | | |
|--|---|
| <i>Bbk, toepassen waterbodemb</i> | <i>Bbk, Afperkend onderzoek</i> |
| — Klasse B | ● Klasse B |
| — Nooit toepasbaar | ● Niet ingezet voor analyse |
| <i>PFAS, toepassen waterbodemb</i> | <i>PFAS, Afperkend onderzoek</i> |
| - - - Toepasbaar | ● Toepasbaar |
| ● Monstervakgrens | ● Niet ingezet voor analyse |



Opdrachtgever: Waterschap Brabantse Delta


Project: Voorbereiden Beken en Kreken

Onderdeel: Afperkend onderzoek, Toepassen waterbodemb



Tjhuis Ingenieurs BV
Tel. Hoorn: 0229 272000
Tel. Amersfoort: 030 6868060
Tel. Joure: 0513 618080
E-mail: info@tjhuisingenieurs.nl
www.tjhuisingenieurs.nl

Schaal	: 1:2.000	Tekeningnummer:
Formaat	: A3	TI22126-AFP-TOW-TK-0101
Getekend	: M.W.	Blad 2 van 7
Gecontroleerd	: M.V.	Datum : 30-1-2023

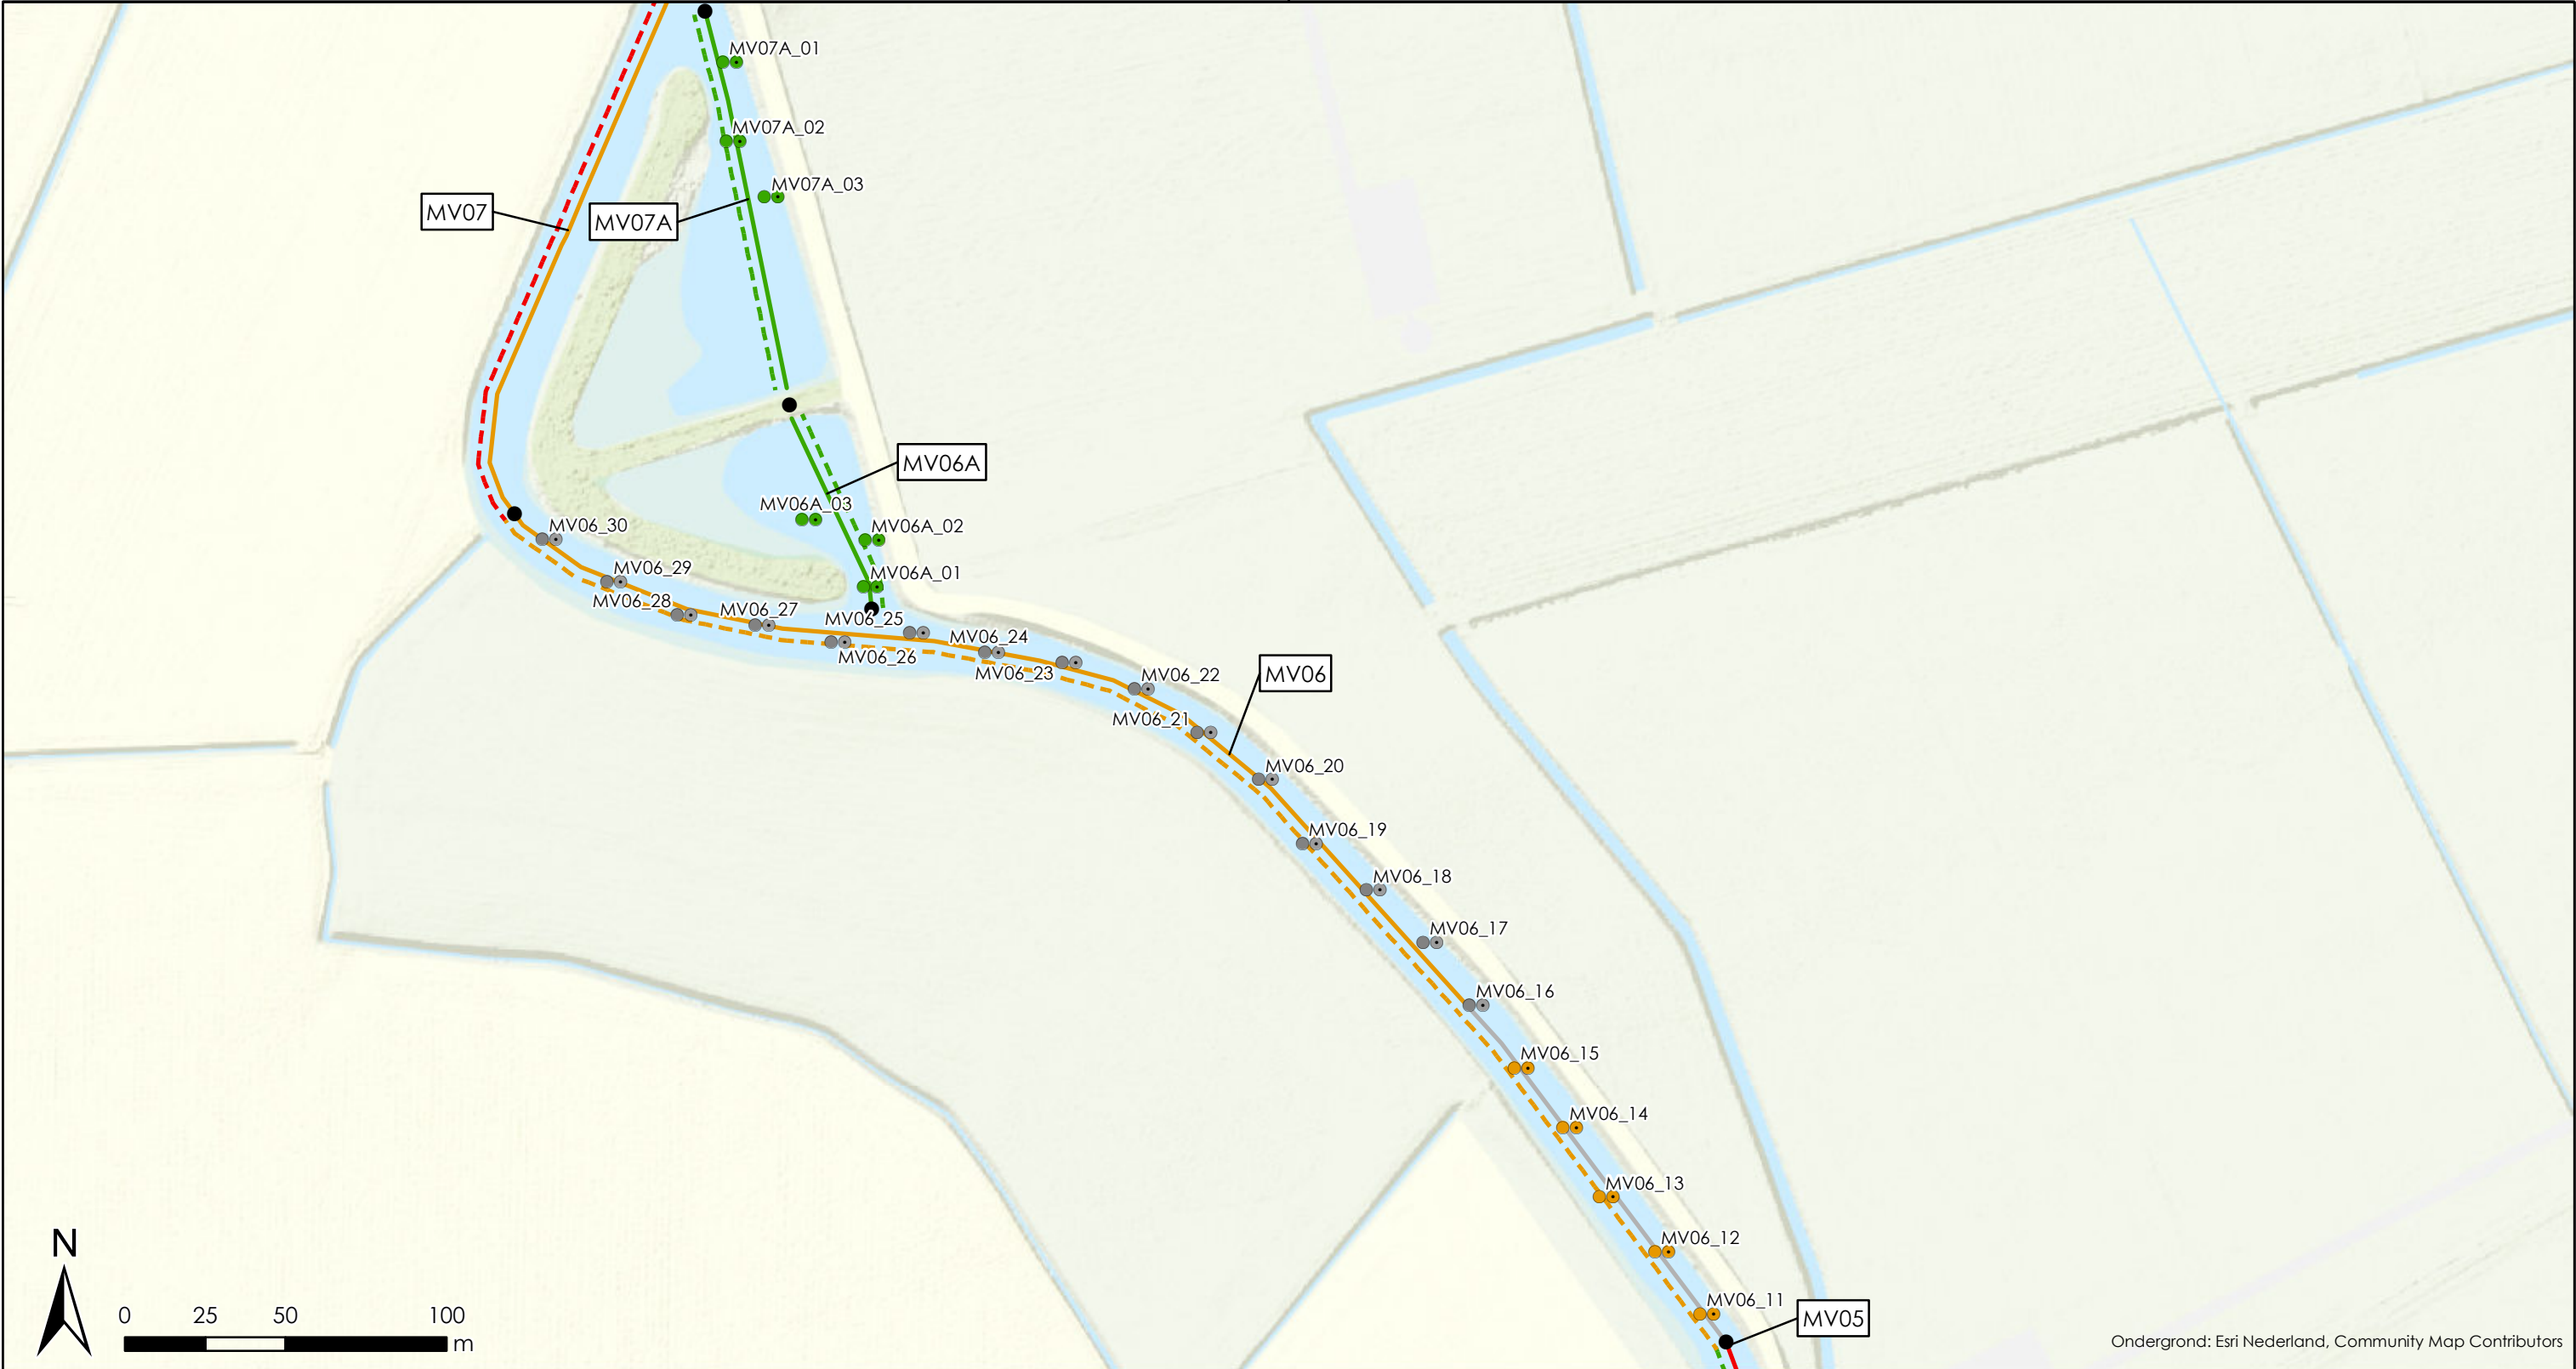

Ondergrond: Esri Nederland, Community Map Contributors

Legenda

Bbk, toepassen waterbodembodem

— Klasse A

— Klasse B

— Nooit toepasbaar

PFAS, toepassen waterbodembodem

- - - Toepasbaar

- - - Alleen toepasbaar 4.9.1

- - - Niet toepasbaar

Bbk, Afperkend onderzoek

● Klasse A

● Klasse B


● Niet ingezet voor analyse

PFAS, Afperkend onderzoek

● Toepasbaar

● Alleen toepasbaar 4.9.1

● Niet ingezet voor analyse

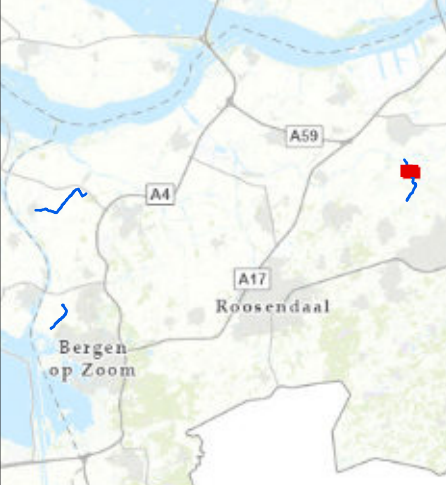

Opdrachtgever:

Waterschap Brabantse Delta

Project:

Vorbereiden Beken en Kren

Onderdeel:

Afperkend onderzoek, Toepassen waterbodembodem



Tjhuis Ingenieurs BV
Tel. Hoorn: 0229 272000
Tel. Amersfoort: 030 6868060
Tel. Joure: 0513 618080
E-mail: info@tjhuisingenieurs.nl
www.tjhuisingenieurs.nl

Schaal : 1:2.000

Formaat : A3

Getekend : M.W.

Gecontroleerd : M.V.


Tekeningnummer:

TI22126-AFP-TOW-TK-0101

Blad 3 van 7

Datum : 30-1-2023


● Monstervakgrens

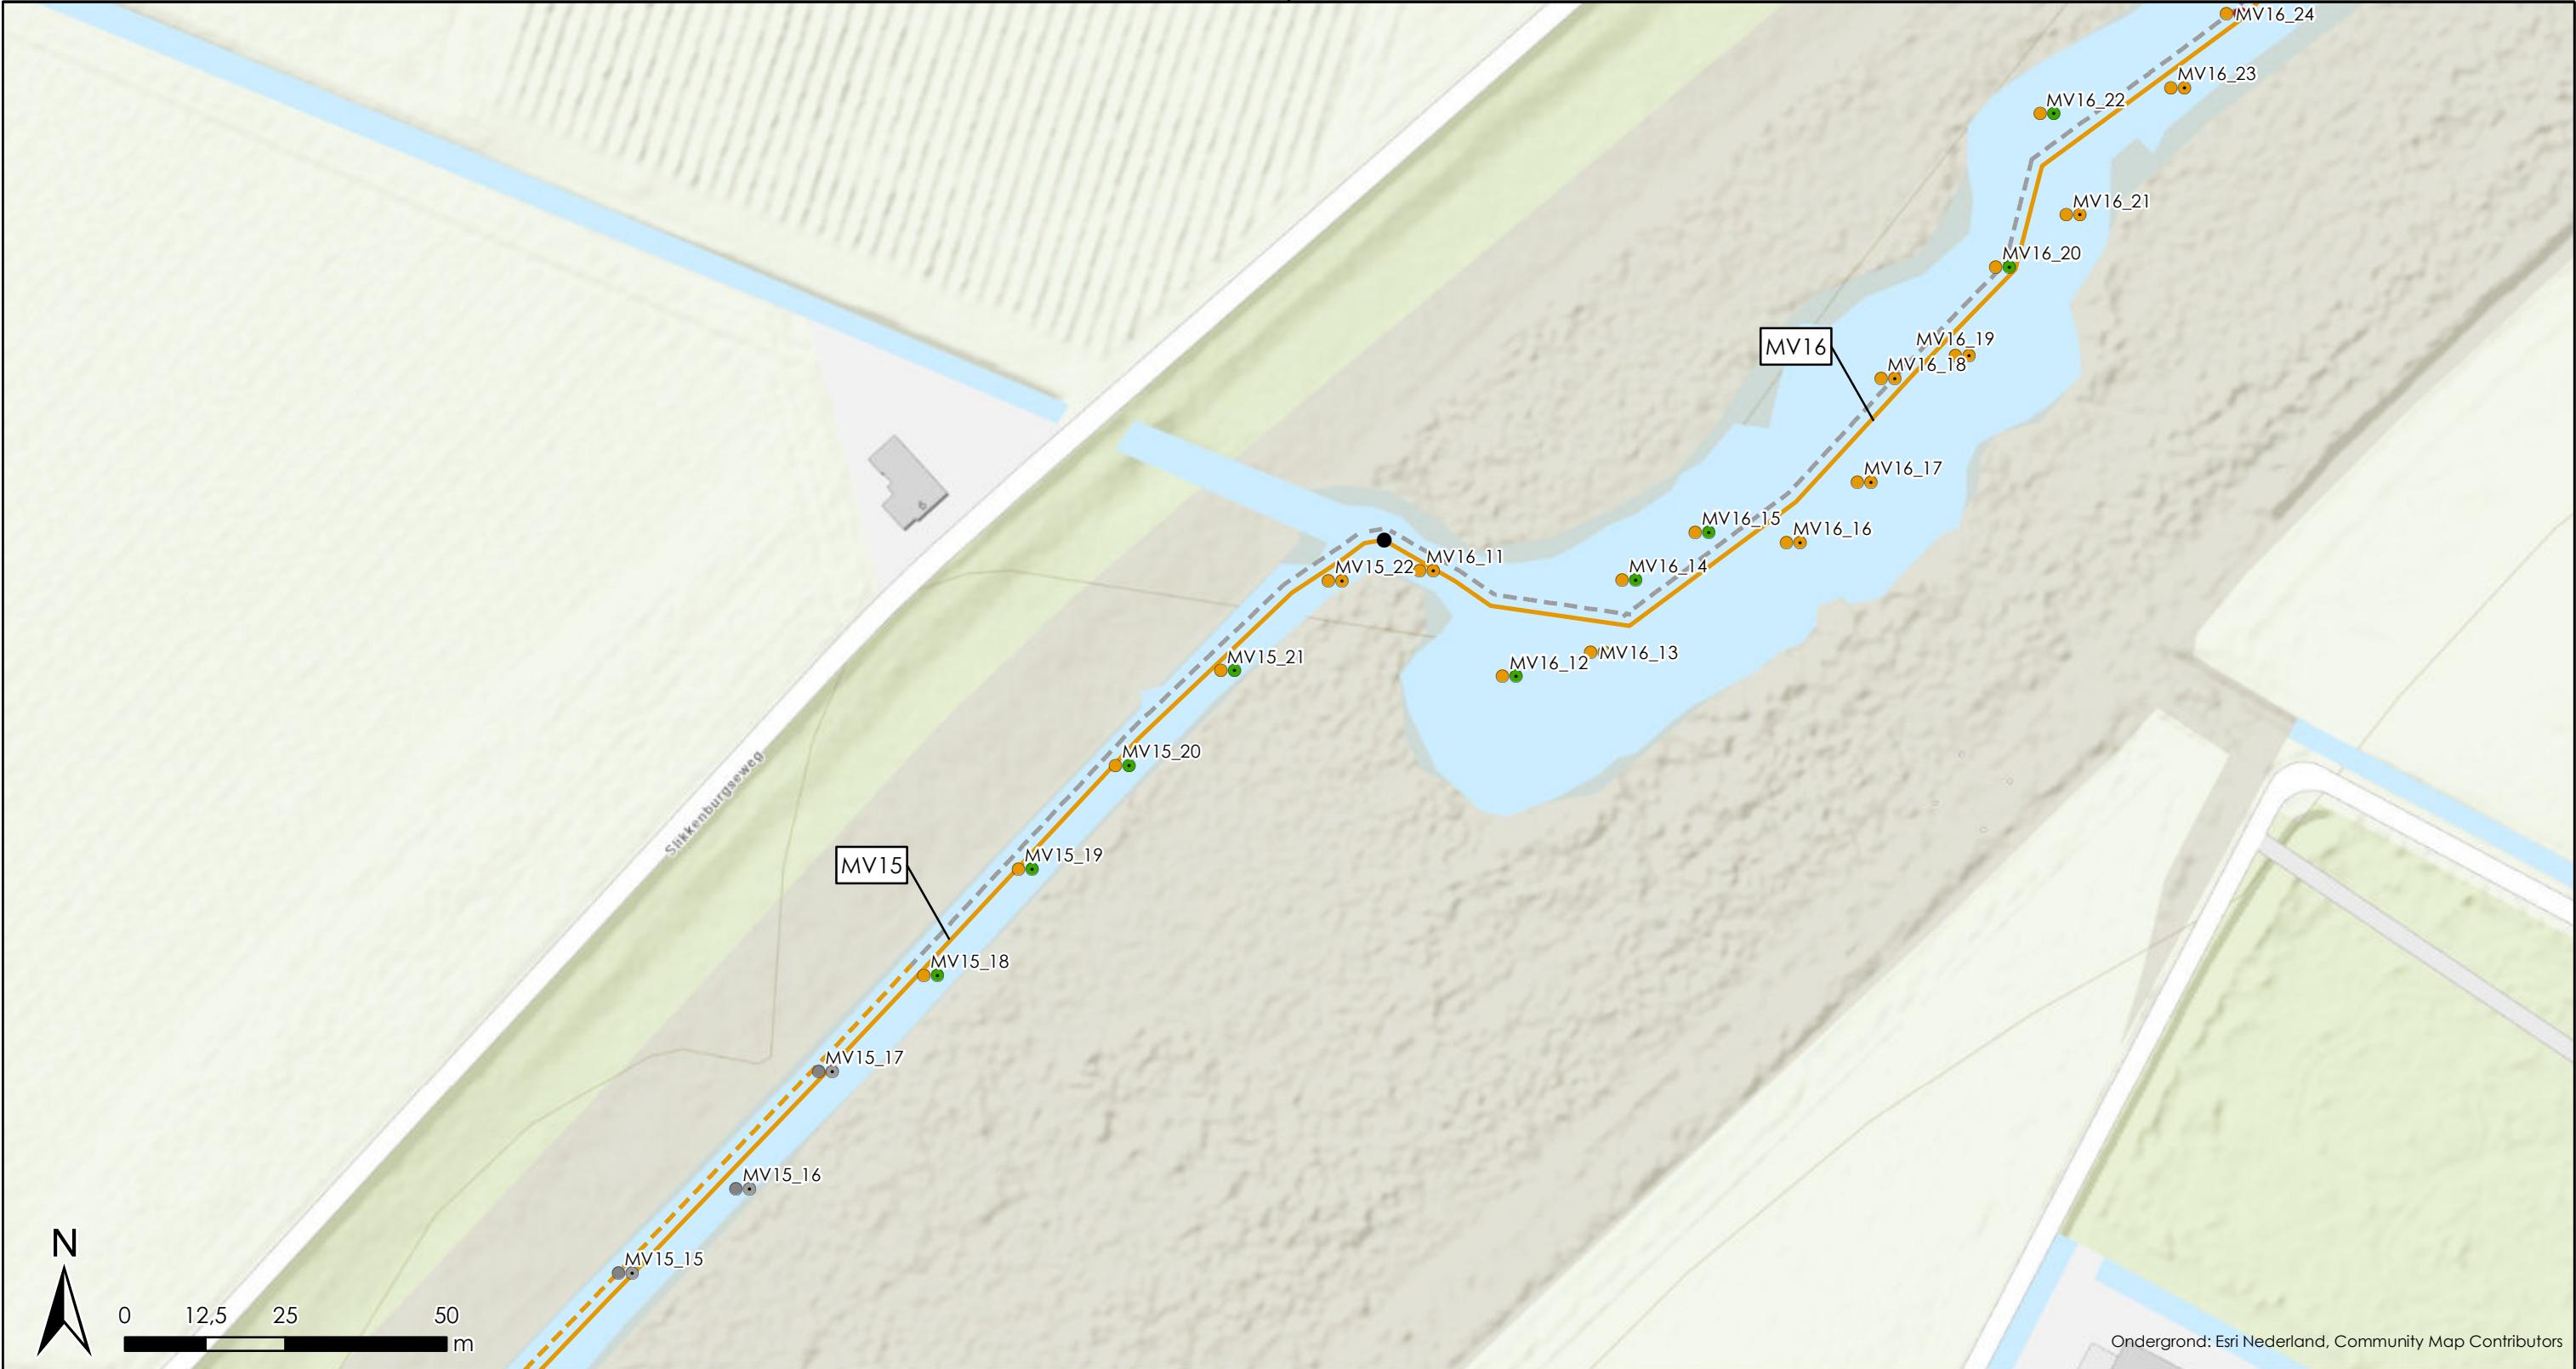

Legenda	
Bbk, toepassen waterbodemb	Bbk, Afperkend onderzoek
Klasse B	Klasse B
PFAS, toepassen waterbodemb	Niet ingezet voor analyse
Alleen toepasbaar 4.9.1	PFAS, Afperkend onderzoek
Monstervakgrens	Toepasbaar
	Alleen toepasbaar 4.9.1
	Niet toepasbaar
	Niet ingezet voor analyse



Opdrachtgever:	Waterschap Brabantse Delta		
Project:	Vorbereiden Beken en Kren		
Onderdeel:	Afperkend onderzoek, Toepassen waterbodemb		
 Tijhuis Ingenieurs Tel. Hoorn: 0229 272000 Tel. Amersfoort: 030 6868060 Tel. Joure: 0513 618080 E-mail: info@tijhuisingenieurs.nl www.tijhuisingenieurs.nl	Schaal	: 1:1.000	Tekeningnummer:
	Formaat	: A3	TI22126-AFP-TOW-TK-0101
	Getekend	: M.W.	Blad 4 van 7
	Gecontroleerd	: M.V.	Datum : 30-1-2023

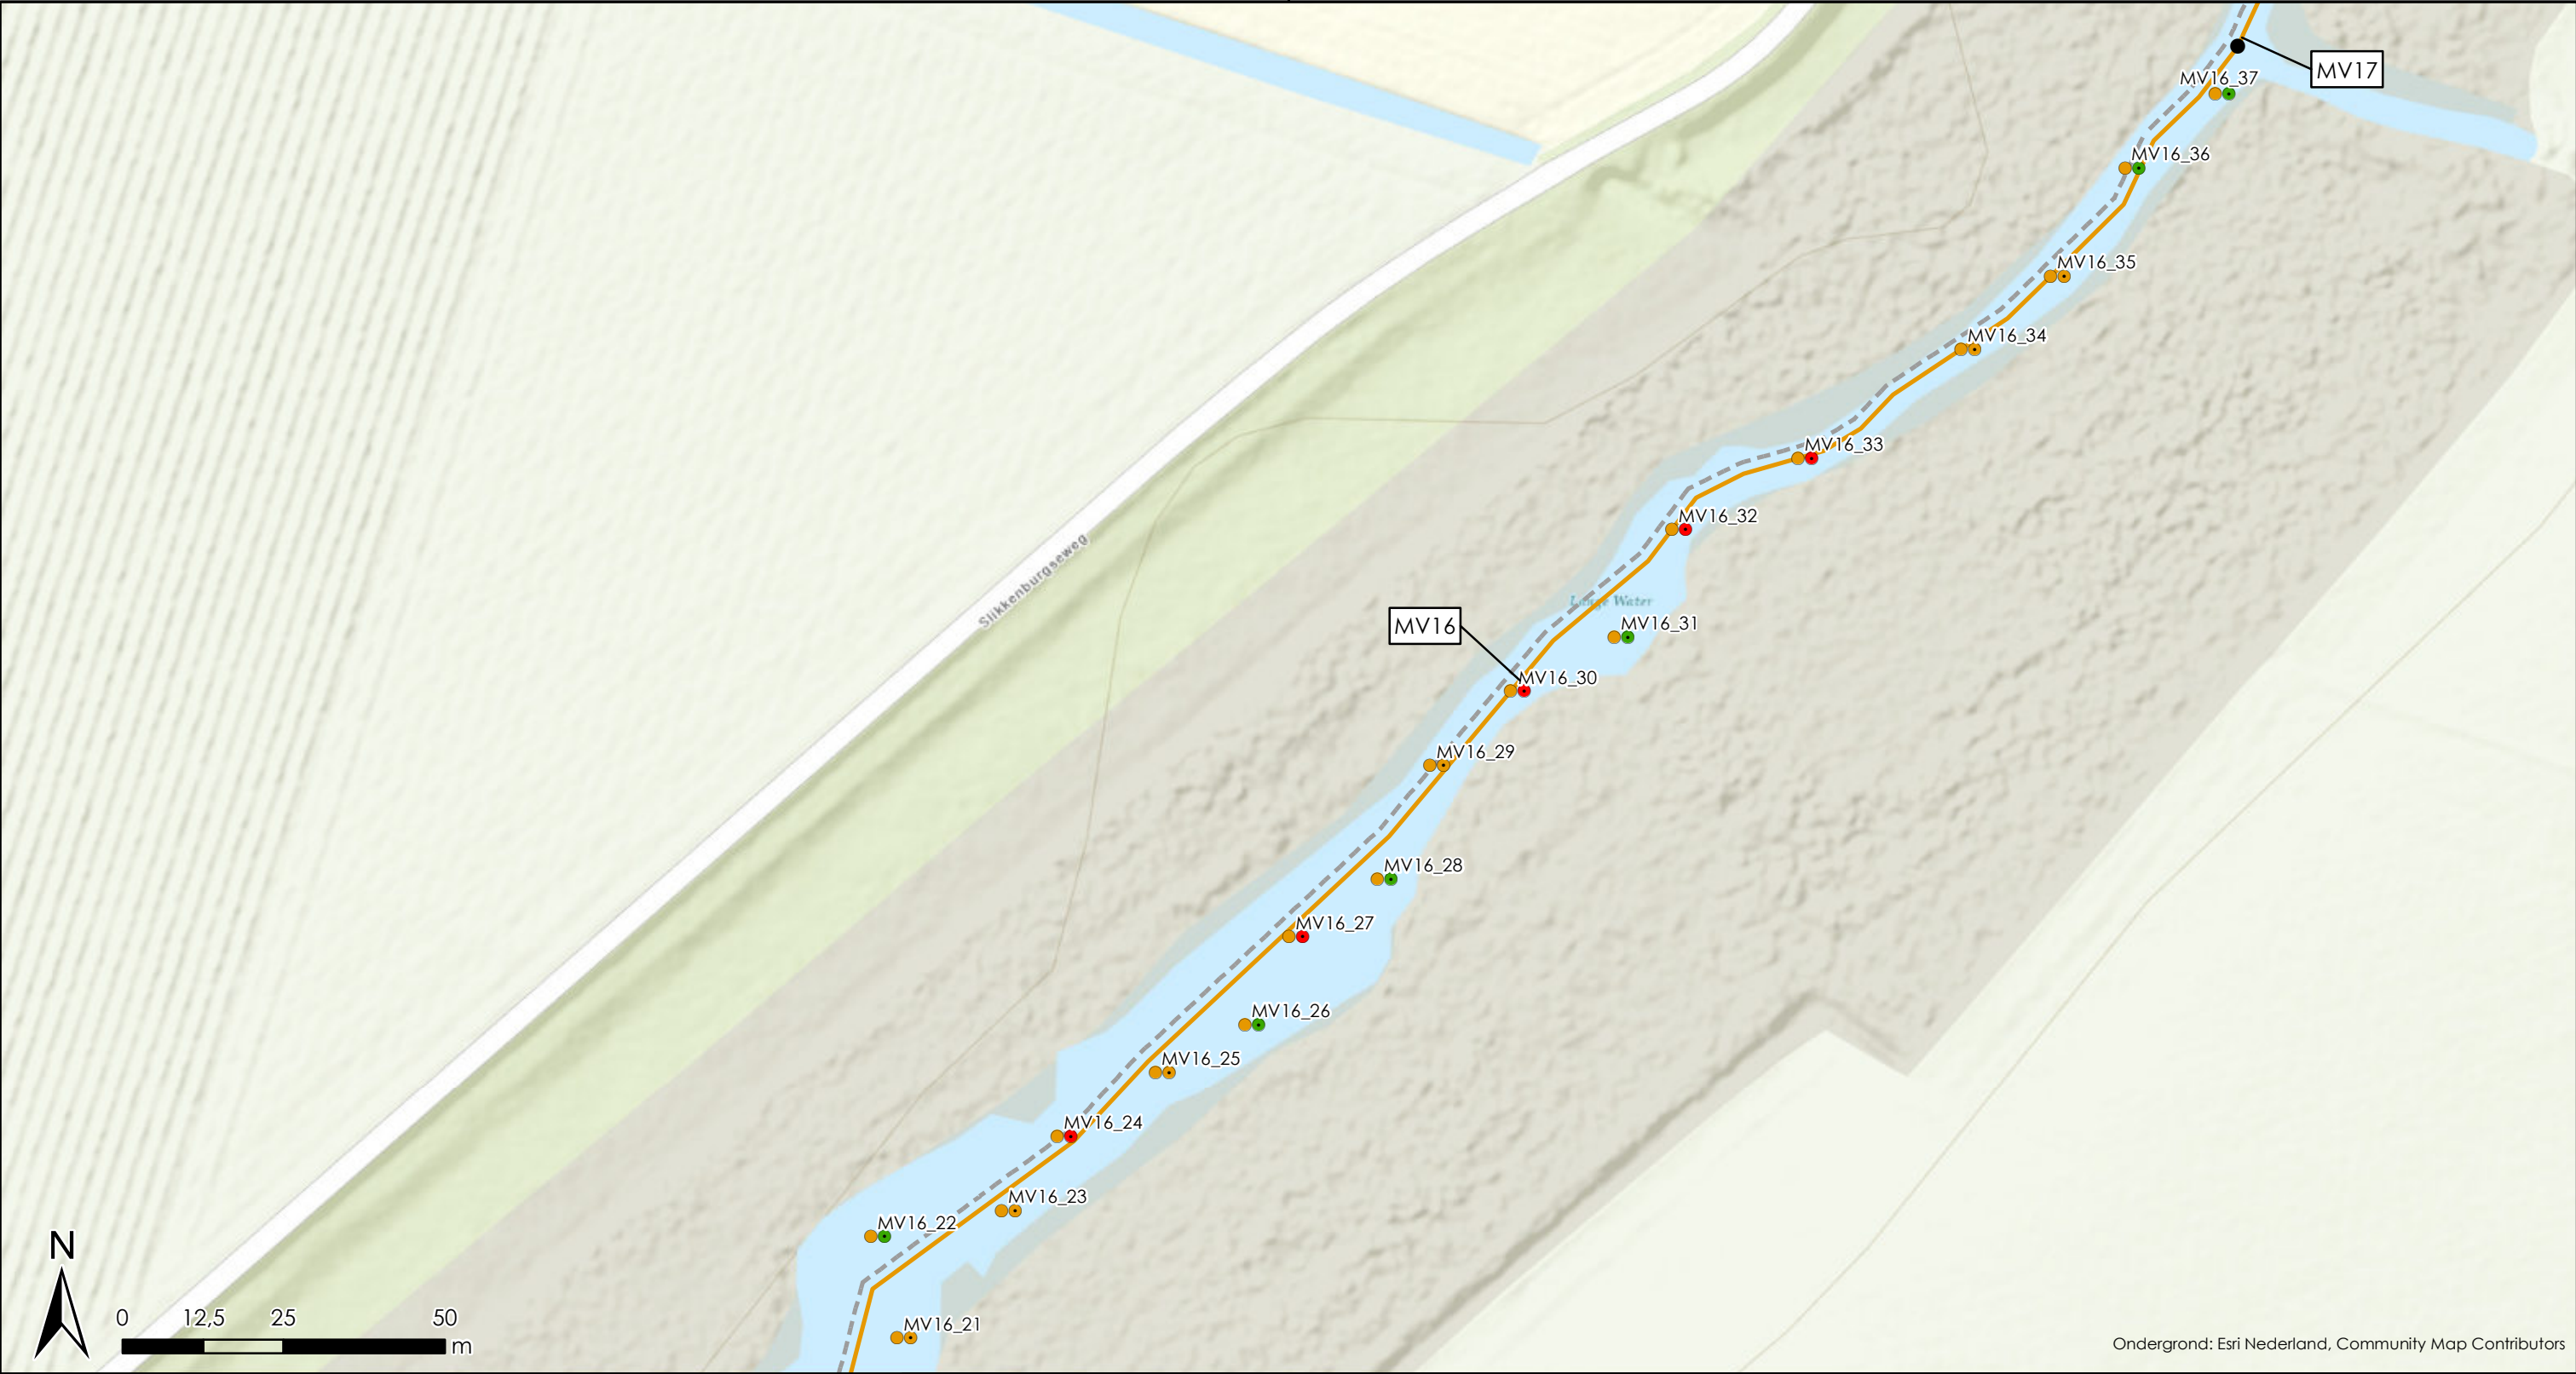

Ondergrond: Esri Nederland, Community Map Contributors

Legenda

- Bbk, toepassen waterbodemb

Monstervakgrens
- Bbk, Afperkend onderzoek

Monstervakgrens
- PFAS, Afperkend onderzoek


Monstervakgrens
- Alleen toepasbaar 4.9.1

Monstervakgrens
- Niet toepasbaar

Monstervakgrens



Opdrachtgever:	Waterschap Brabantse Delta		
Project:	Vorbereiden Beken en Kren		
Onderdeel:	Afperkend onderzoek, Toepassen waterbodemb		
 Tijhuis Ingenieurs Tijhuis Ingenieurs BV Tel. Hoorn: 0229 272000 Tel. Amersfoort: 030 6868060 Tel. Joure: 0513 618080 E-mail: info@tijhuisingenieurs.nl www.tijhuisingenieurs.nl	Schaal	: 1:1.000	Tekeningnummer:
	Formaat	: A3	TI22126-AFP-TOW-TK-0101
	Getekend	: M.W.	Blad 5 van 7
	Gecontroleerd	: M.V.	Datum : 30-1-2023

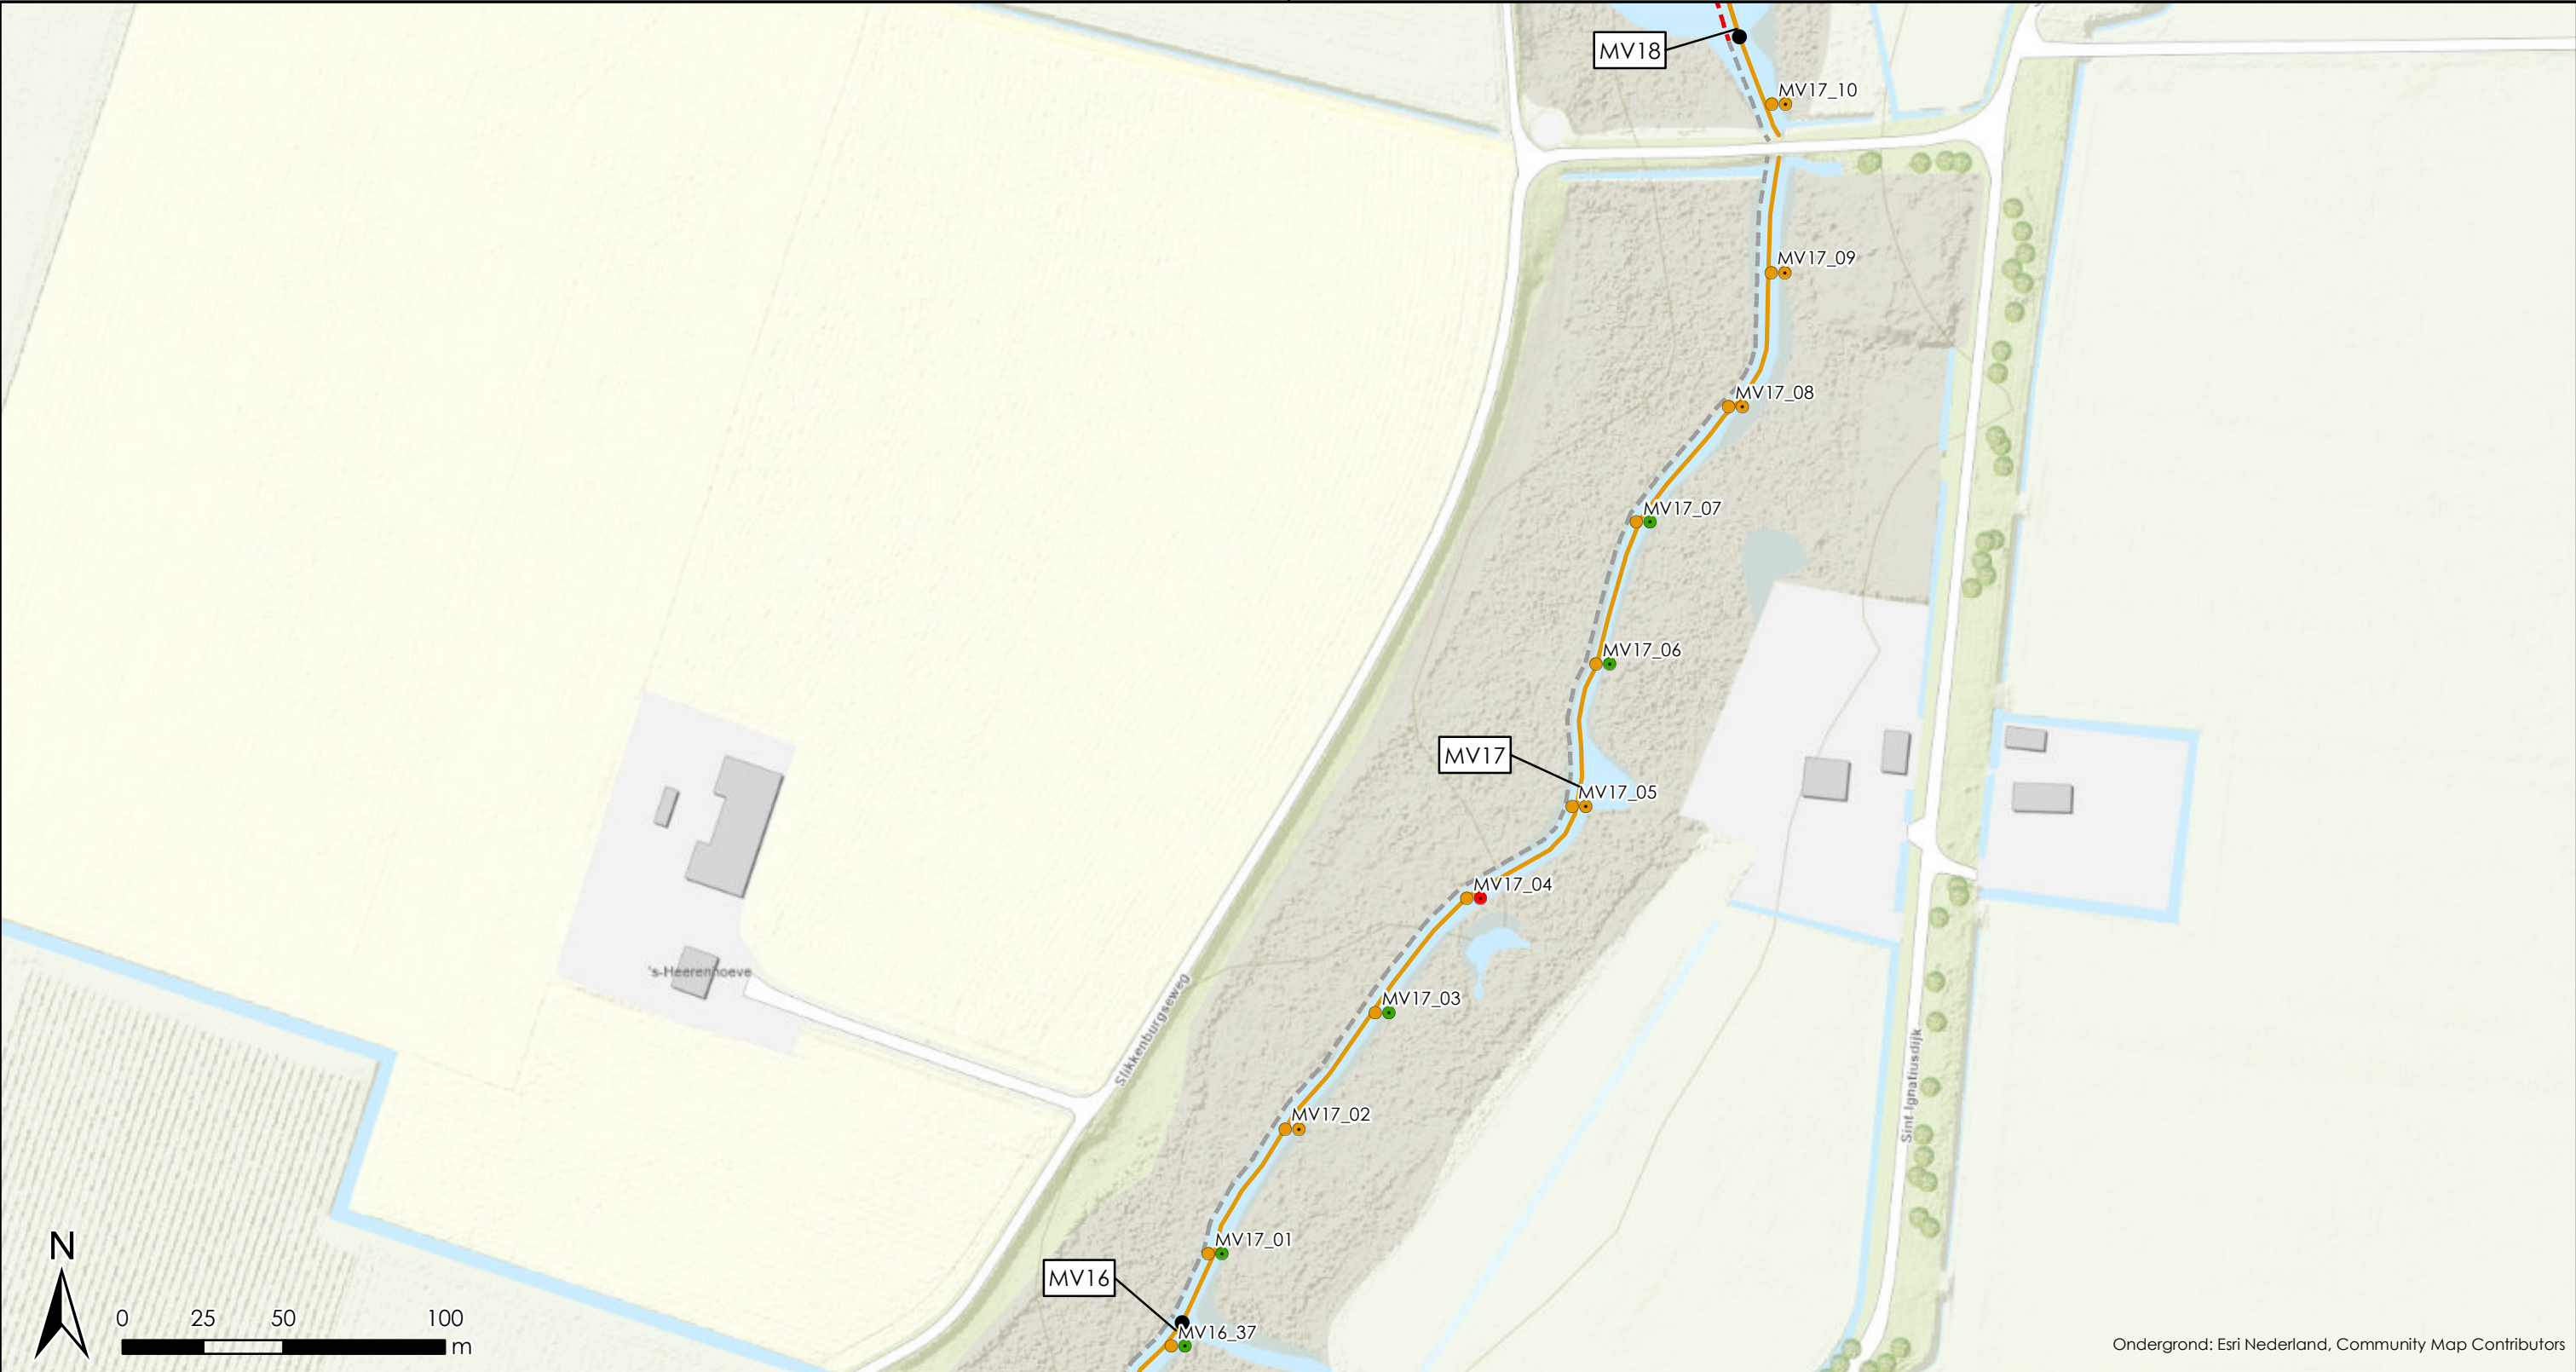

Ondergrond: Esri Nederland, Community Map Contributors

Legenda

- Bbk, toepassen waterbodembk, Afperkend onderzoek

Klasse B

Klasse B

PFAS, toepassen waterbodembk, Afperkend onderzoek

Niet toepasbaarniet toepasbaar

Monstervakgrens

Toepasbaartoepasbaar

Alleen toepasbaar 4.9.1

Niet toepasbaarniet toepasbaar
-
- | | | | |
|---|--|-----------|-------------------------|
| Opdrachtgever: | Waterschap Brabantse Delta | | |
| Project: | Vorbereiden Beken en Kren | | |
| Onderdeel: | Afperkend onderzoek, Toepassen waterbodemb | | |
|  Tijhuis Ingenieurs
Tel. Hoorn: 0229 272000
Tel. Amersfoort: 030 6868060
Tel. Joure: 0513 618080
E-mail: info@tijhuisingenieurs.nl
www.tijhuisingenieurs.nl | Schaal | : 1:2.000 | Tekeningnummer: |
| | Formaat | : A3 | TI22126-AFP-TOW-TK-0101 |
| | Getekend | : M.W. | Blad 6 van 7 |
| | Gecontroleerd | : M.V. | Datum : 30-1-2023 |

