

Doorsnede nieuwe situatie 1:50




referentiebeeld vijzel



referentiebeeld verharding met golfpatroon (printbeton)



infobord

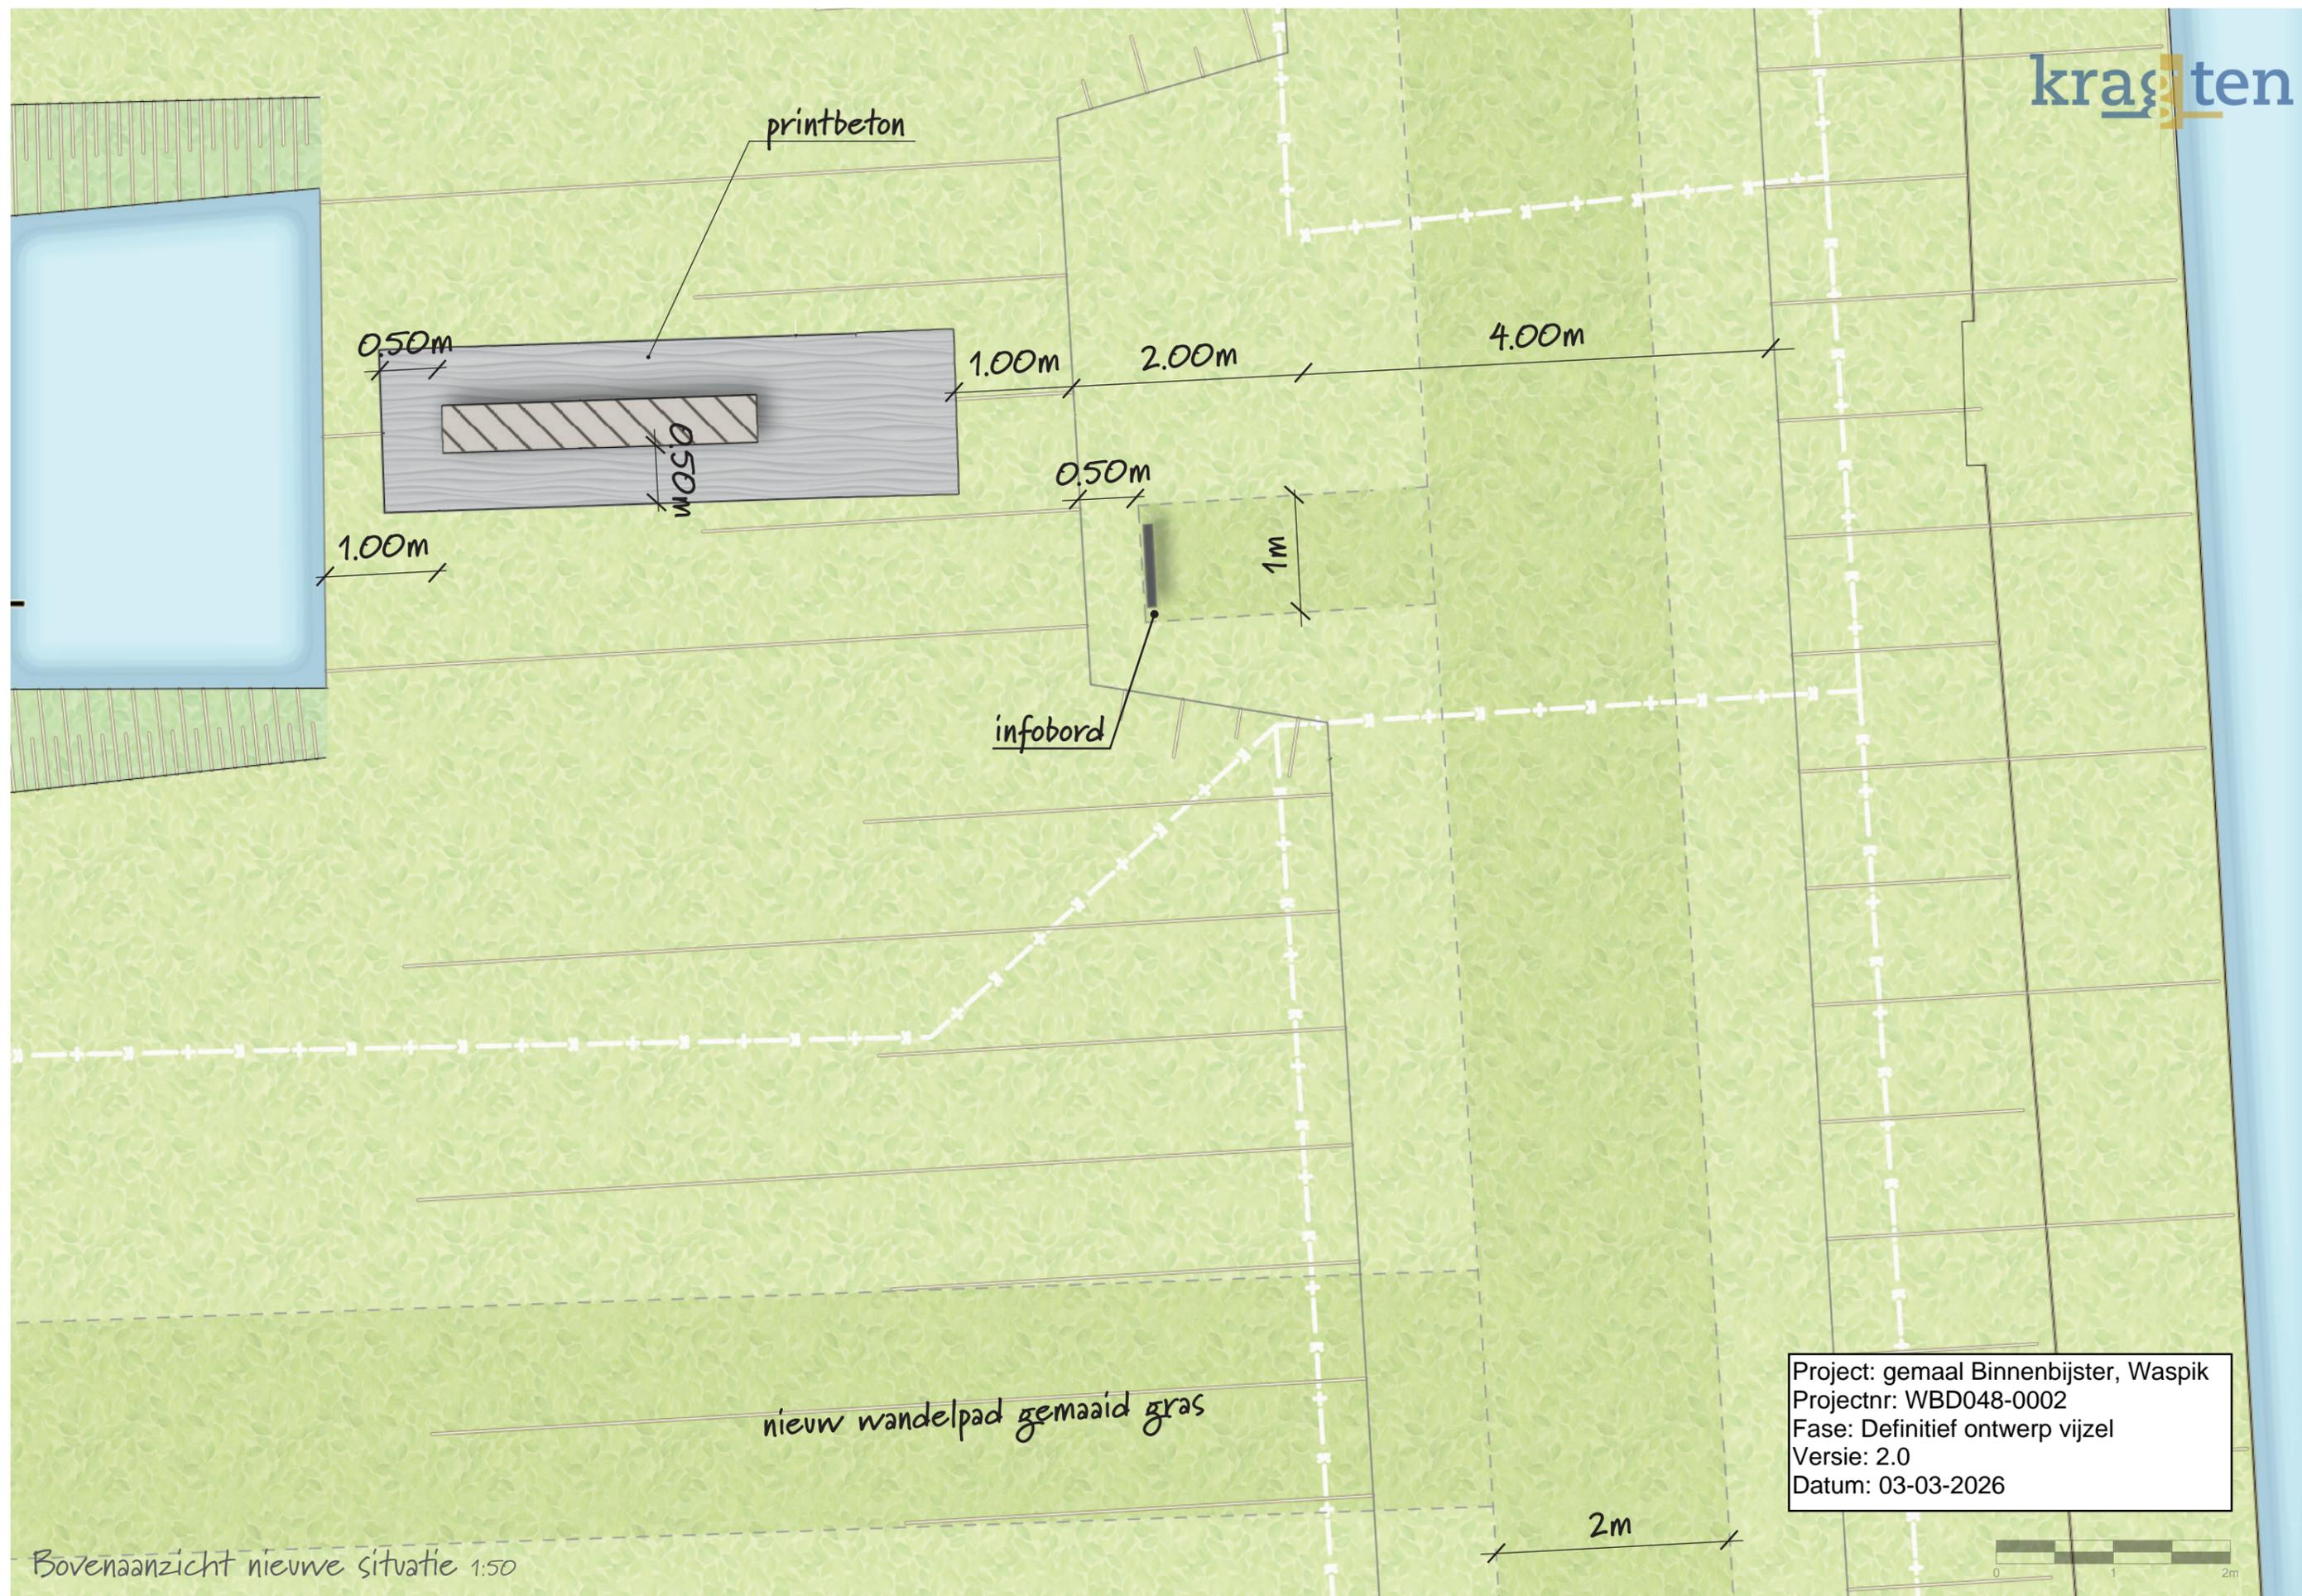

Bovenaanzicht nieuwe situatie 1:50

Project: gemaal Binnenbijster, Waspik
Projectnr: WBD048-0002
Fase: Definitief ontwerp vijzel
Versie: 2.0
Datum: 03-03-2026