


Overzichtstekening
Tuimekade met behoud bomen
Schaal 1:200

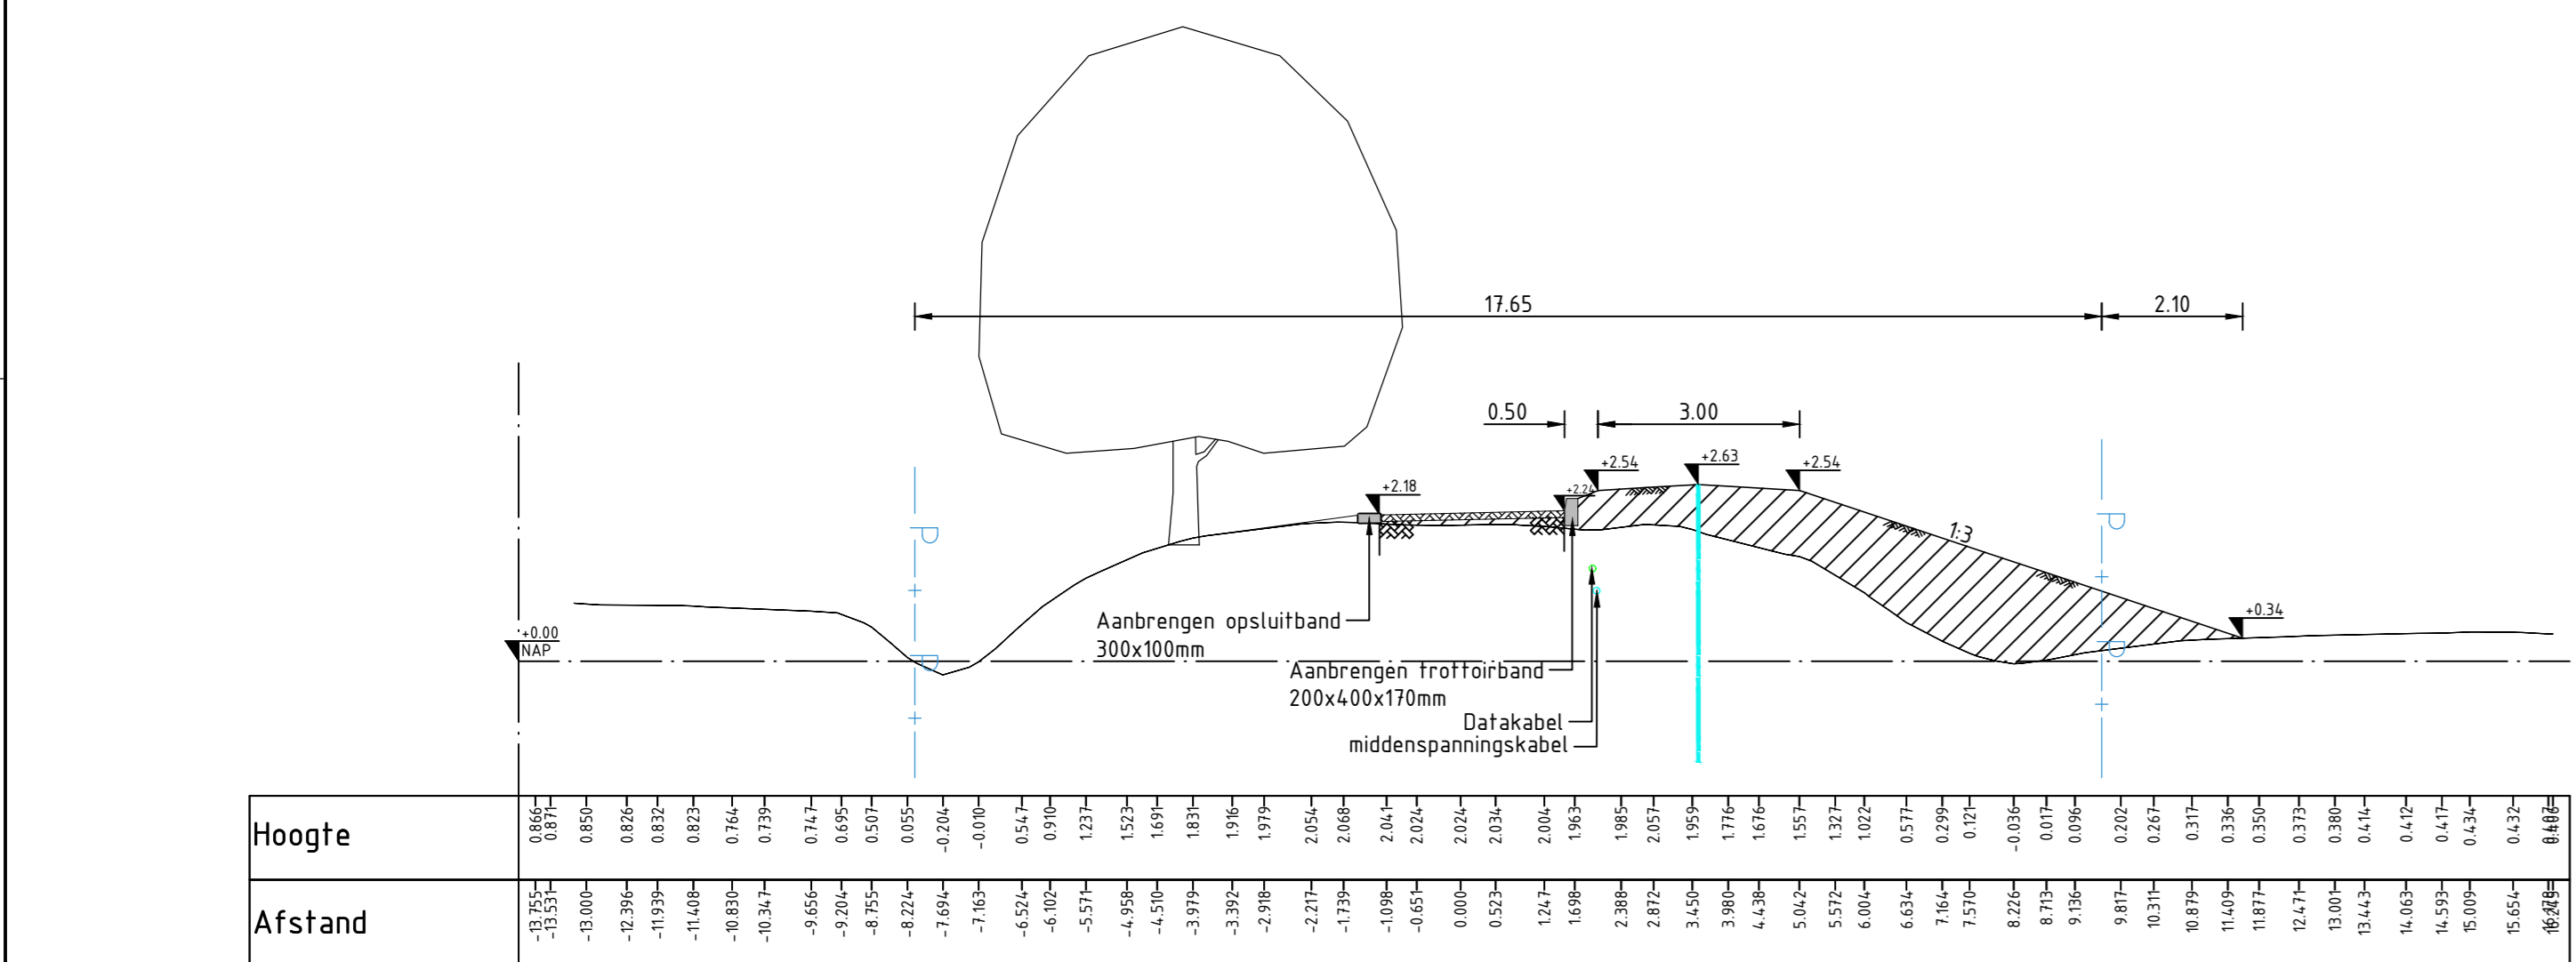

DWARSPROFIEL DWP-1 DO-ontwerp
Tuimekade met behoud bomen
Schaal 1:100

LEGENDA Bovenaanzicht

- Nieuwe leggerlijn kering
- Boom
- Kantverharding
- Ontwerp grondwerk
- Talud
- Ophoging
- Verwijderen afraastering
- Middenspanningskabel
- Waterleiding
- Kantopsluifing Opsluitband
- Kantopsluifing Trofhorband
- Perceelsgrens
- Ophoging weg
- Datakabel

LEGENDA DWP

- Bestaande situatie
- Nieuw maaiveldhoogte
- As leggerlijn (nieuw)
- As leggerlijn (oud)
- Perceelsgrens
- Kant nieuwe klinkerverharding
- Aanbrengen grond/klei
- Ontgraven grond

Maten in meters, tenzij anders vermeld
 Materiaalmaten in millimeters, tenzij anders vermeld
 Diameteren in millimeters, tenzij anders vermeld
 Hoogtematen in meters L.o.V. N.A.P., tenzij anders vermeld
 Ligging bestaande kabels en leidingen ter indicatie ingetekend

Wjz.	Datum	Get.	Omschrijving

Project:
**Verbetering regionale kering Weimeren
Inpassing nabij gemaal**

Opdrachtgever:
Waterschap Brabantse Delta

Omschrijving:
**Overzichtstekening + Dwarsprofiel DO
Tuimekade met behoud bomen**

 RPS Rijkswaterstaat Waterveiligheid en waterbouw Elektronieweg 2, 2628 XG Delft P.O. Box 1000, 2600 GB Delft T +31 15 792 16 00 W www.rps.nl	Projectnummer: NL202042314 Projectleider: J. Molenaar Auteur: M. Elnaem Fase: DO	Formaat: A0 Schaal: 1:100/200 Status: Definitief Datum: 13-12-2023 Blad: 5 van 5 bladen Nummer: NL202042314-007
	Wjz.: Datum: Get.: Omschrijving:	
	NL202042314-02 (DO) 0/0	