


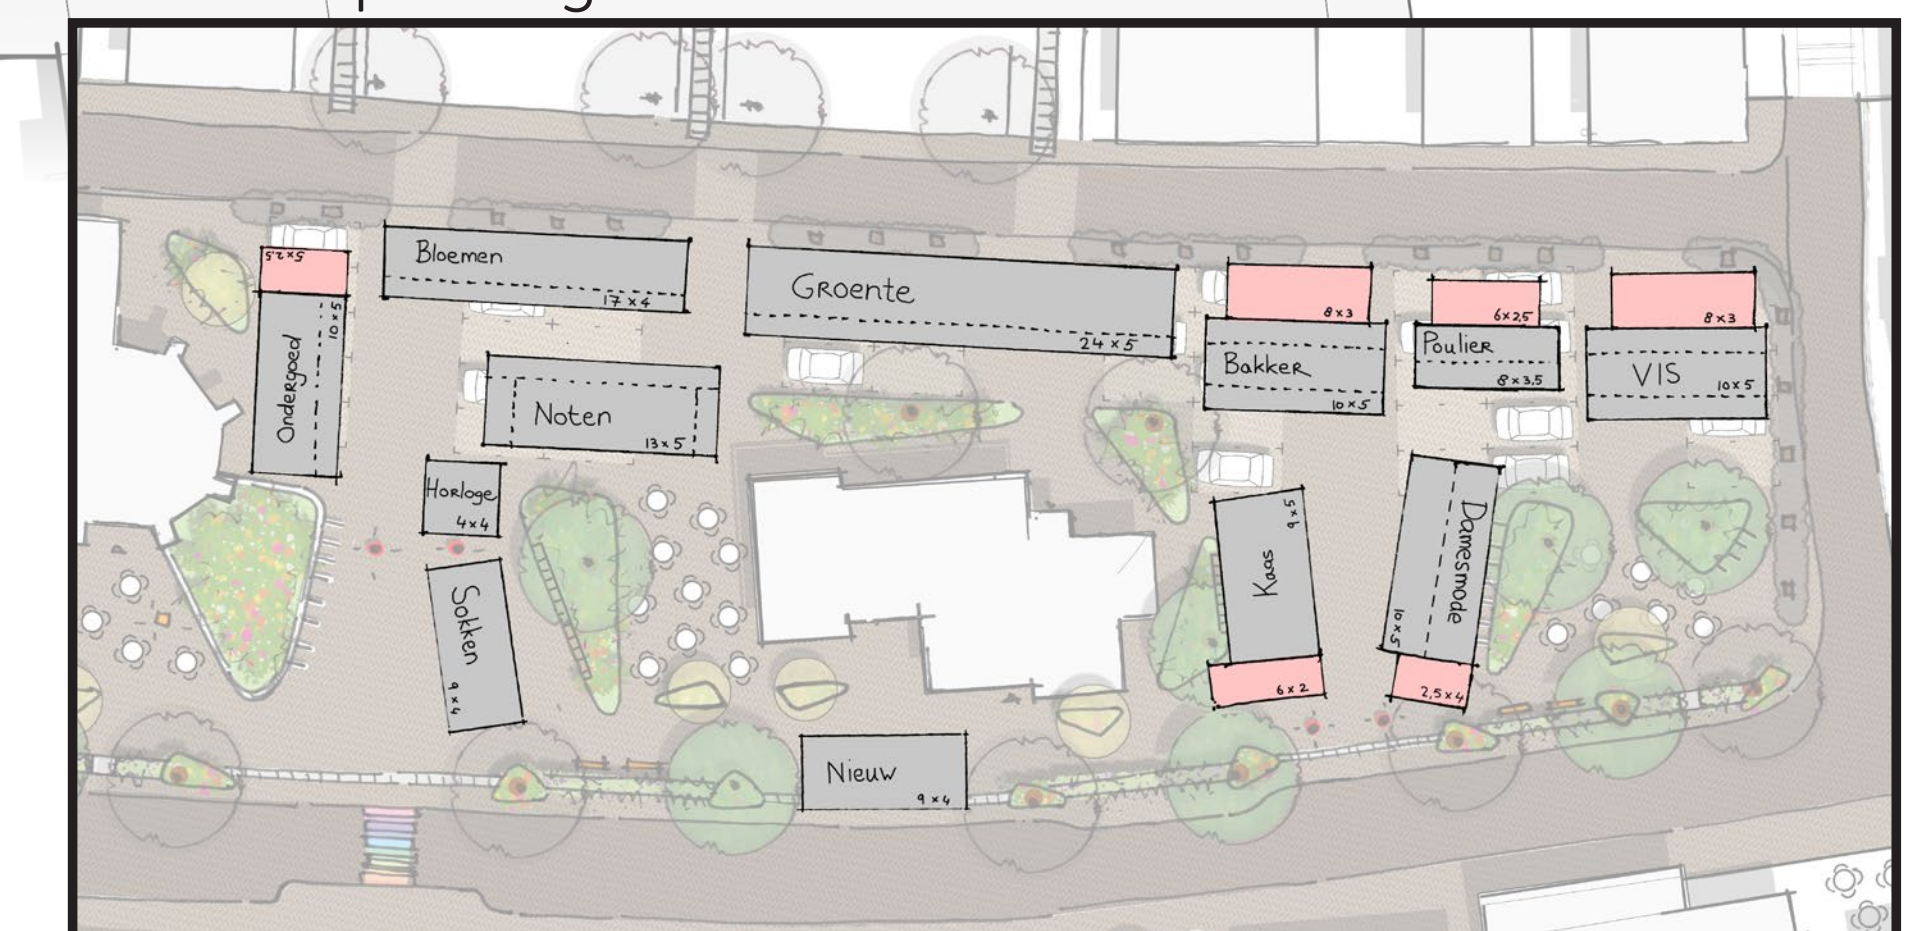

Voorstel opstelling markt

**Legenda**

- 1 Klinkerverharding rijbaan
- 2 Klinkerverharding voetgangersgebied
- 3 Klinkerverharding parkeren
- 4 Keienstrook
- 5 (Regenboog)zebrapad

- 1 Bushalte
- 2 Fietsbeugels
- 3 Bankjes
- 4 Zitrand bij plantvakken
- 5 Verkeerspaaltje
- 6 Terras (bij omliggende horeca)
- 7 Kunstwerken

- 1 Bestaande bomen (donkergroen)
- 2 Nieuwe bomen (lichtgroen/geel)
- 3 Heesterbeplanting
- 4 Vaste planten kleurrijke mix in plantvakken
- 5 Vaste planten enkele soort in strook
- 6 Gras
- 7 Klimplanten

Referentiebeelden