


Voorgevel

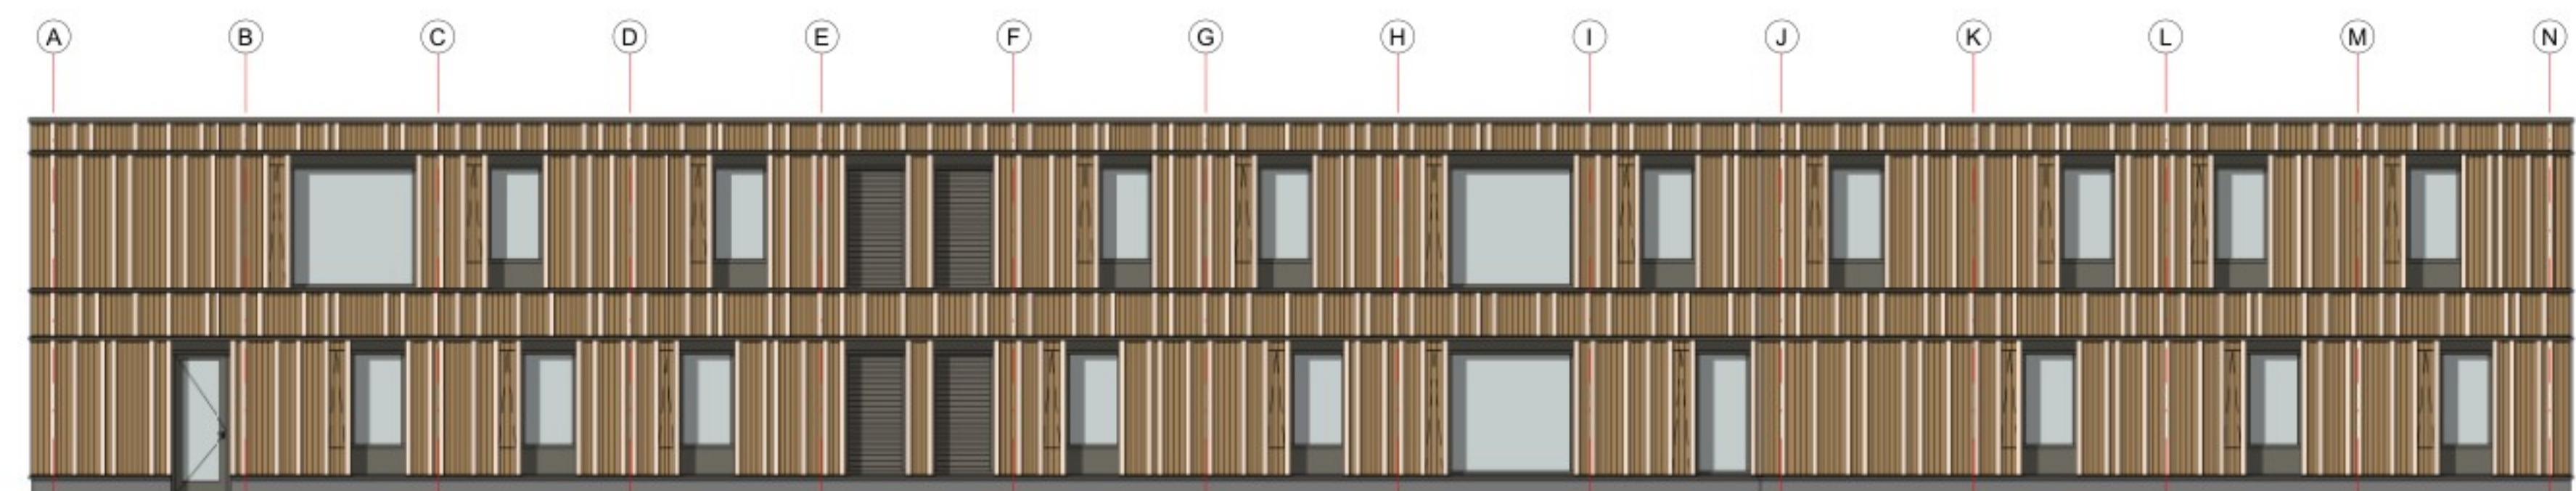

Rechter zijgevel




Achtergevel



Linker zijgevel



Dwarsdoorsnede

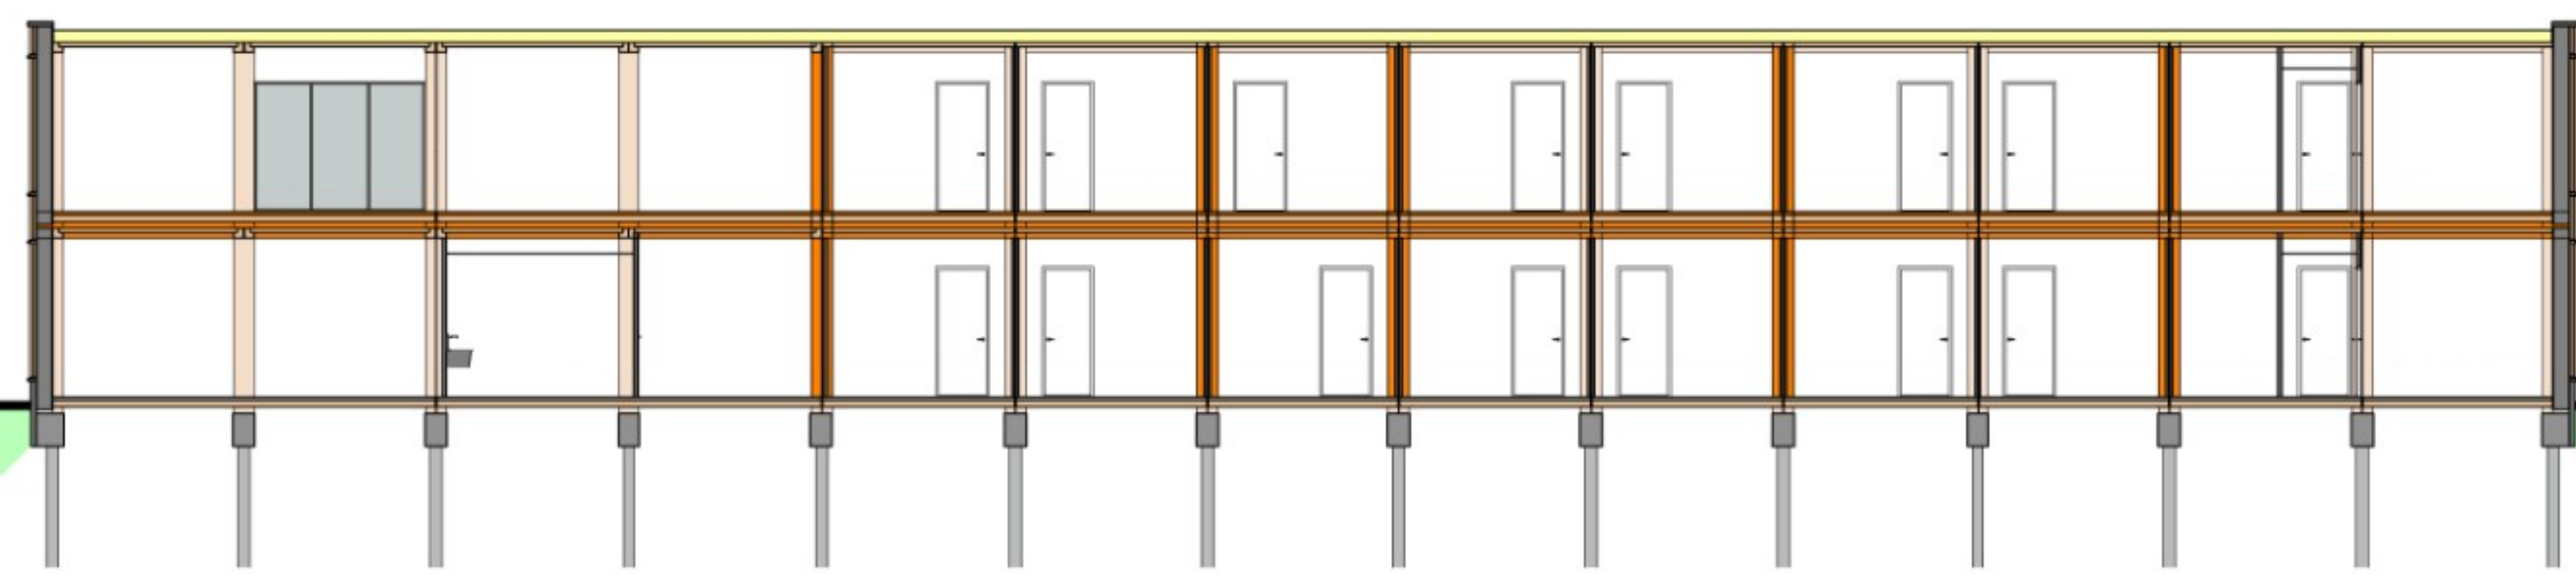

Langsdoorsnede