




Voorgevel




Linker zijgevel



Achtergevel

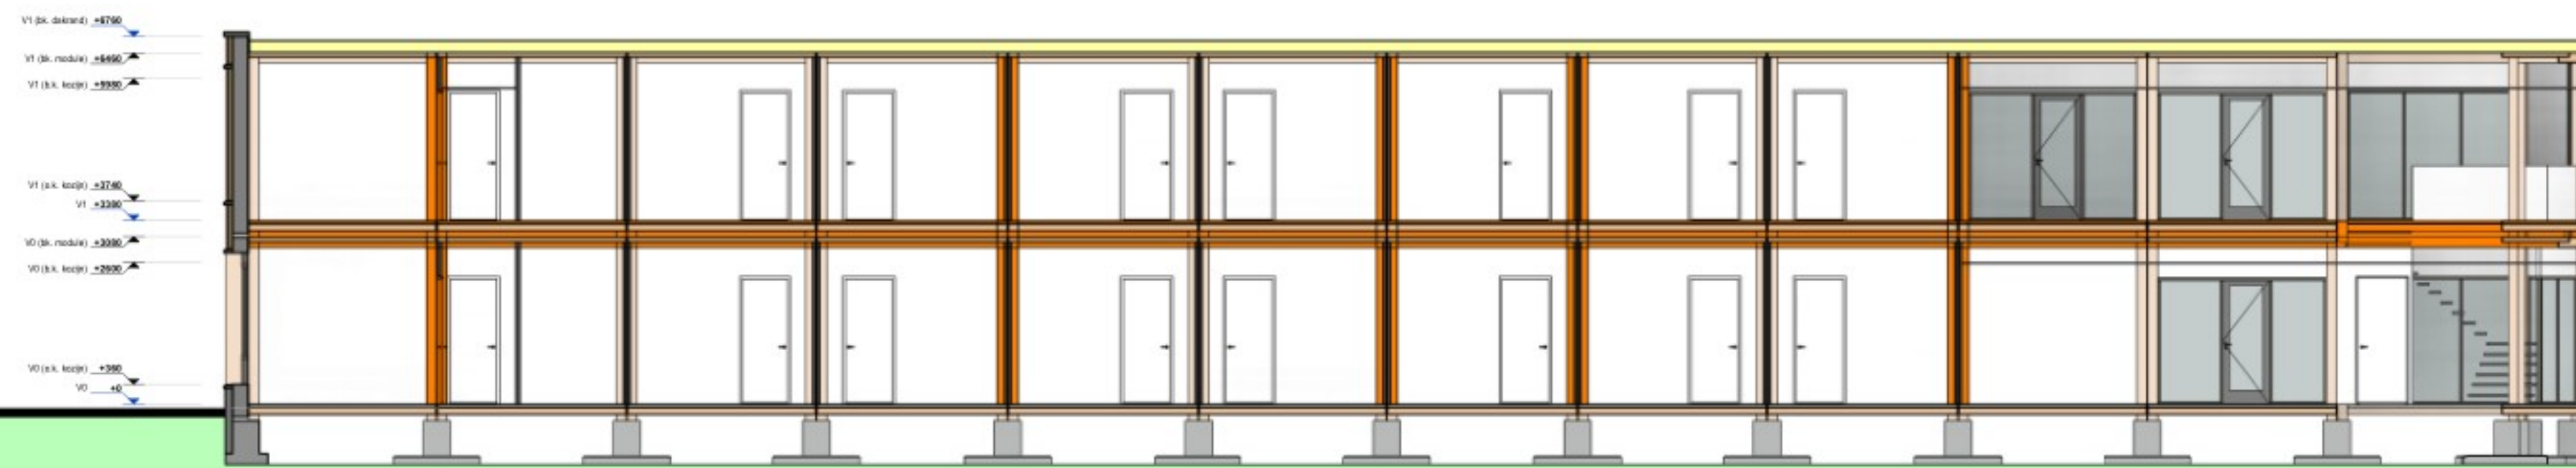

Langsdoorsnede

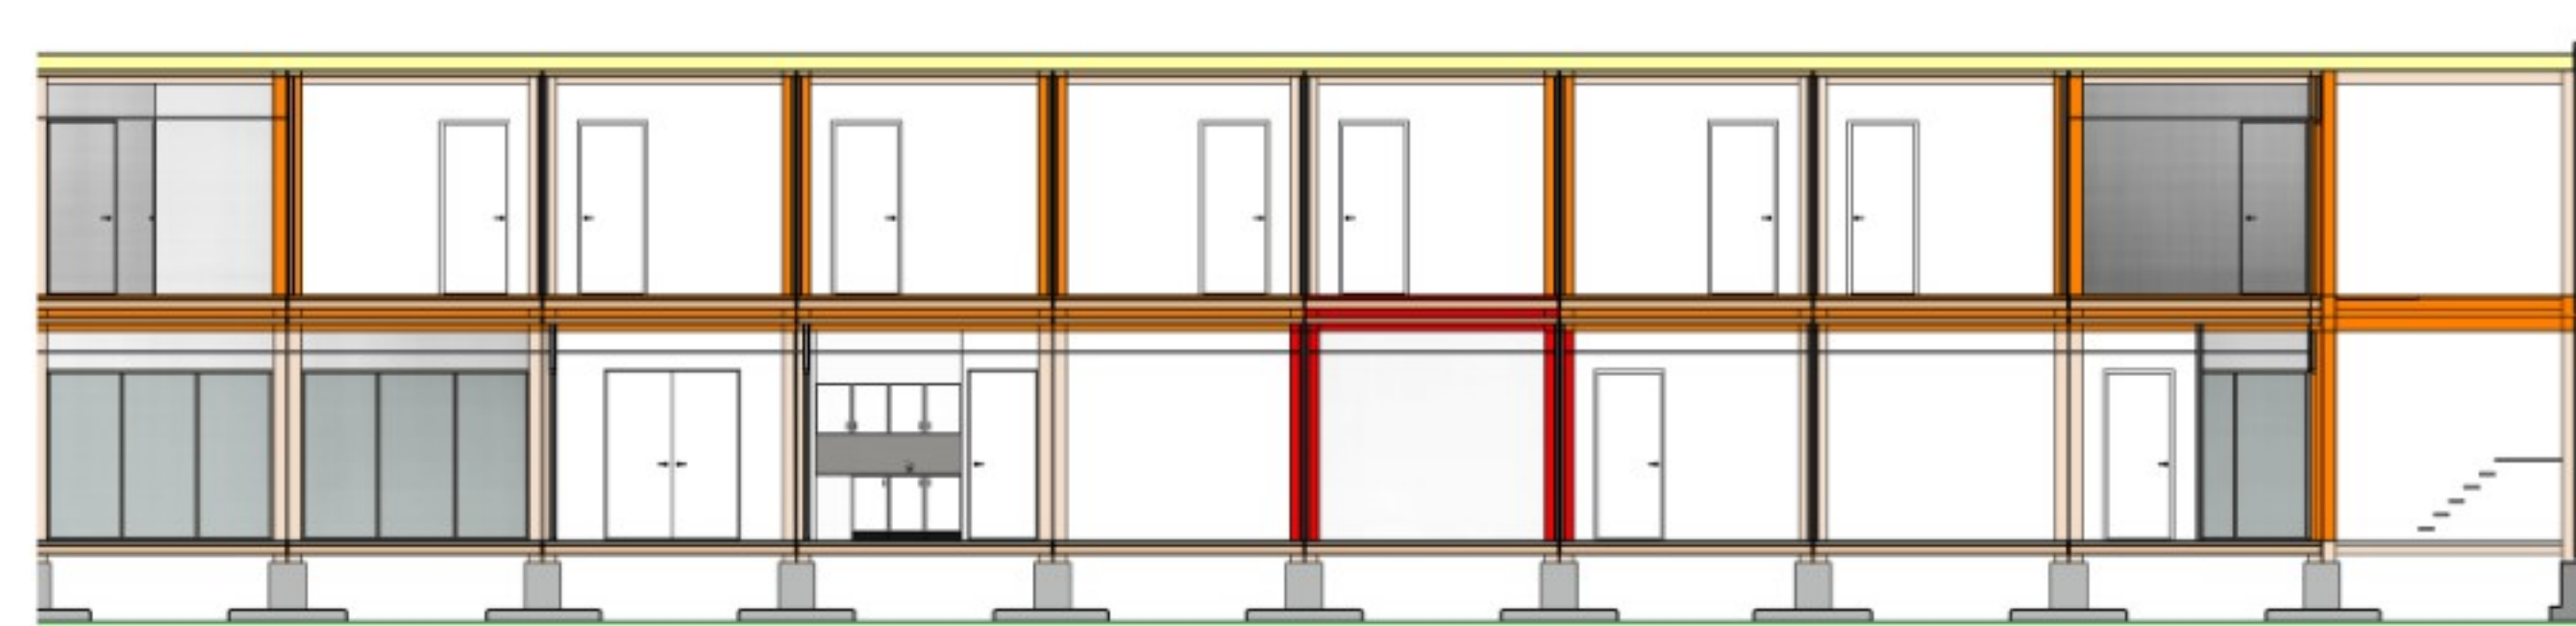

Rechter zijgevel



Dwarsdoorsnede