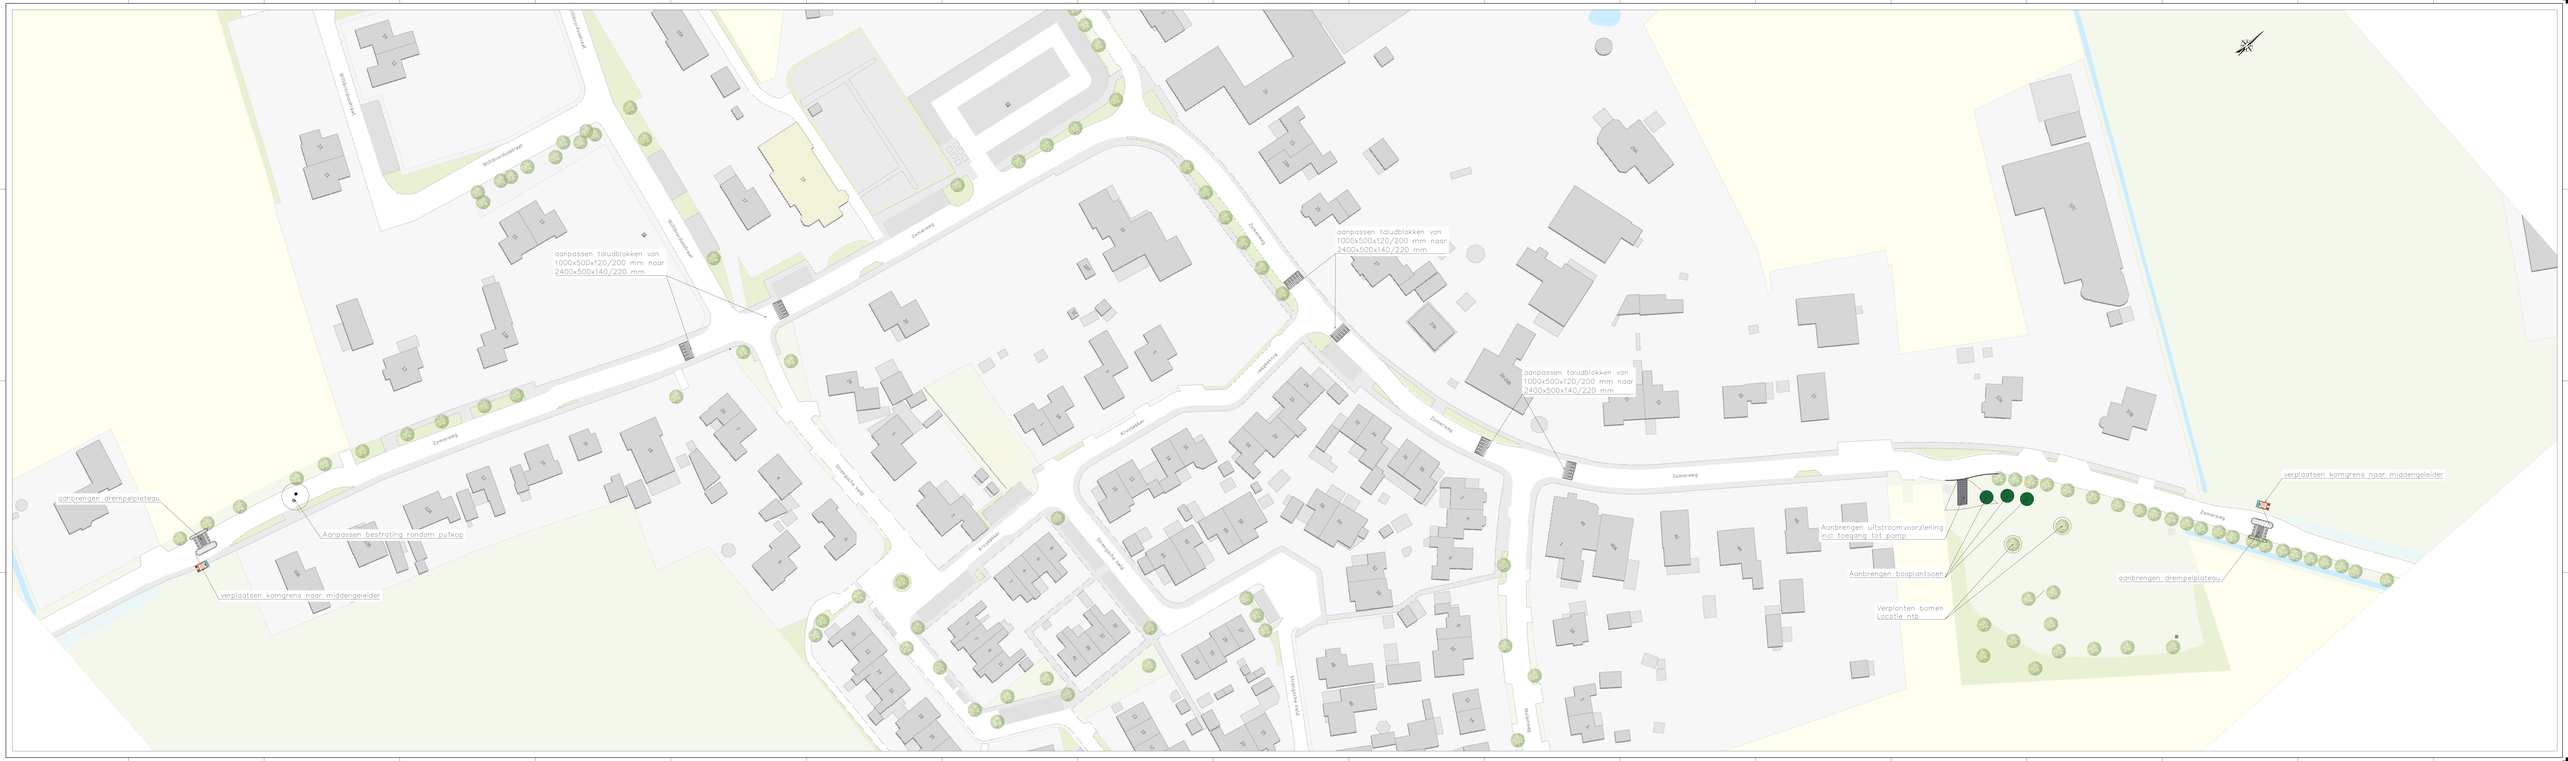
aanpassen taludblokken van
1000x500x120/200 mm naar
2400x500x140/220 mm
aanpassen taludblokken van
1000x500x120/200 mm naar
2400x500x140/220 mm
aanpassen taludblokken van
1000x500x120/200 mm naar
2400x500x140/220 mm
aanbrengen drempelplateau
Aanpassen bestrating rondom putkop
verplaatsen komgrens naar middengeleider
Aanbrengen uitstroomvoorziening
incl toegang tot pomp
Aanbrengen bosplantsoen
Verplanten bomen
Locatie ntb
verplaatsen komgrens naar middengeleider
aanbrengen drempelplateau
Zomerweg
Stingwijck Veld
Kruisakker
Wilhelminastraat
Wilhelmina Kanaal