

Kompaan College Vorden

Bewonersavond Vorden


07.06.2022

clat

1. Terugkoppeling Bewonersavond 22-03-22
2. Stand van zaken ontwerp gebouw
3. Stand van zaken ontwerp buitenruimte

Bewonersavond

22-03-2022

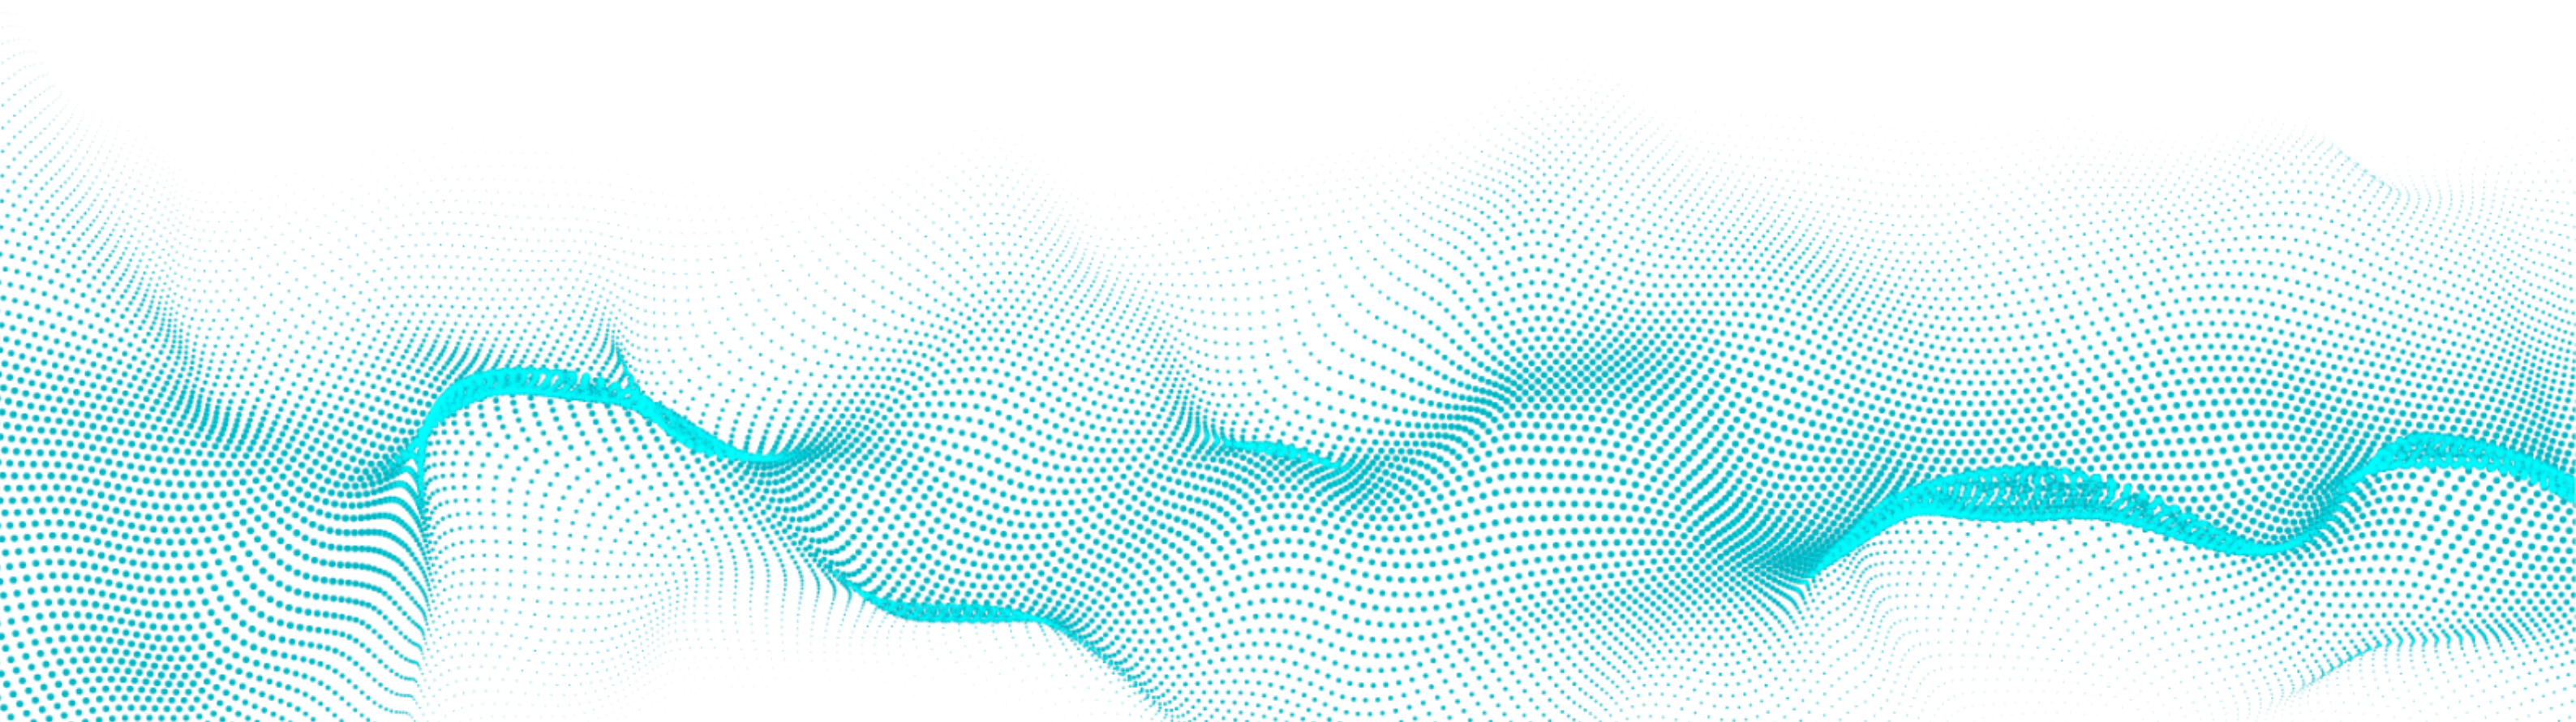


Plankaart schetsontwerp







Landschap

Referenties groen

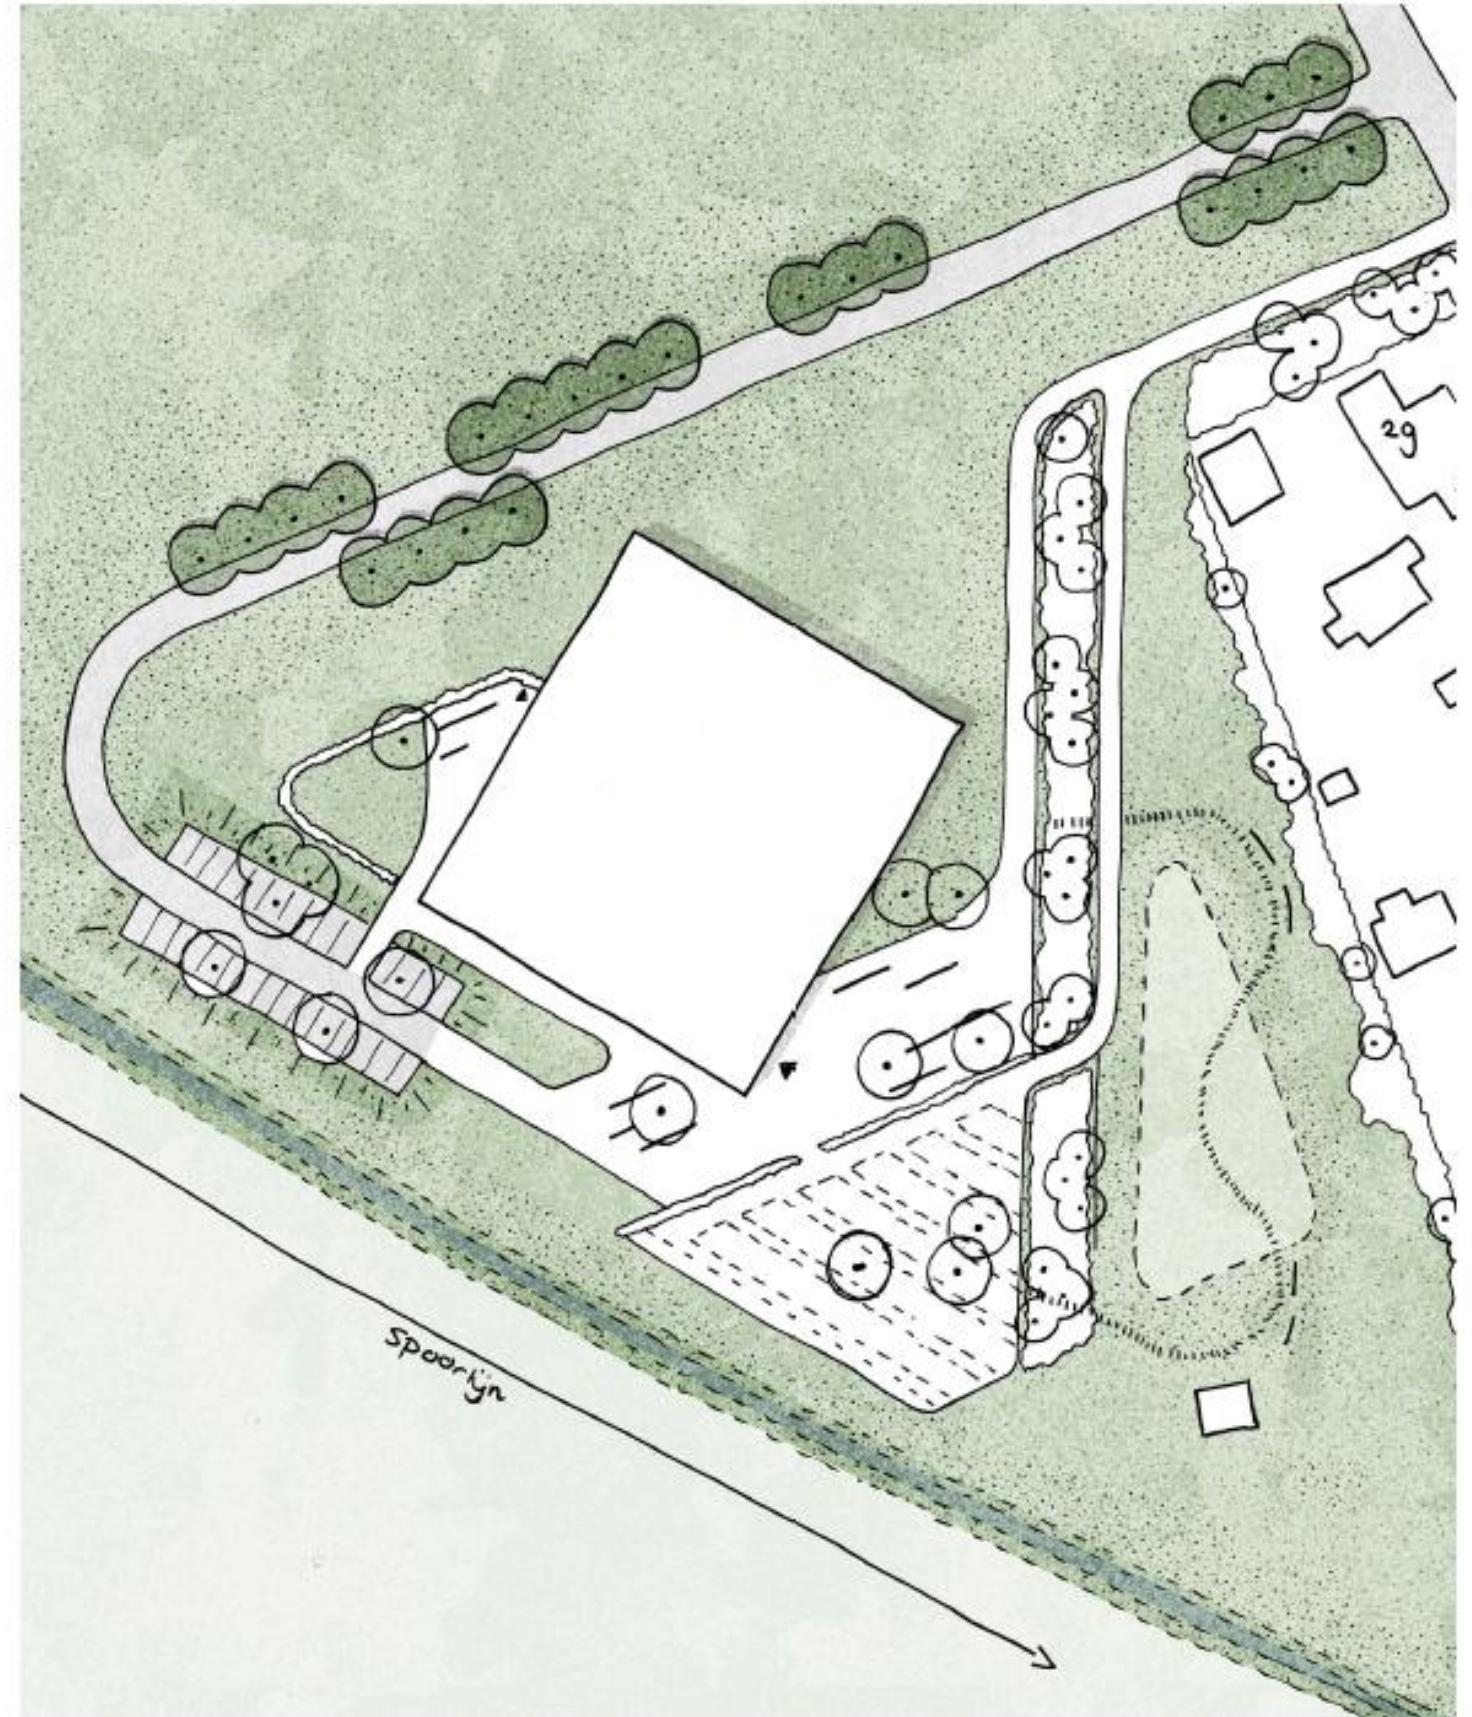


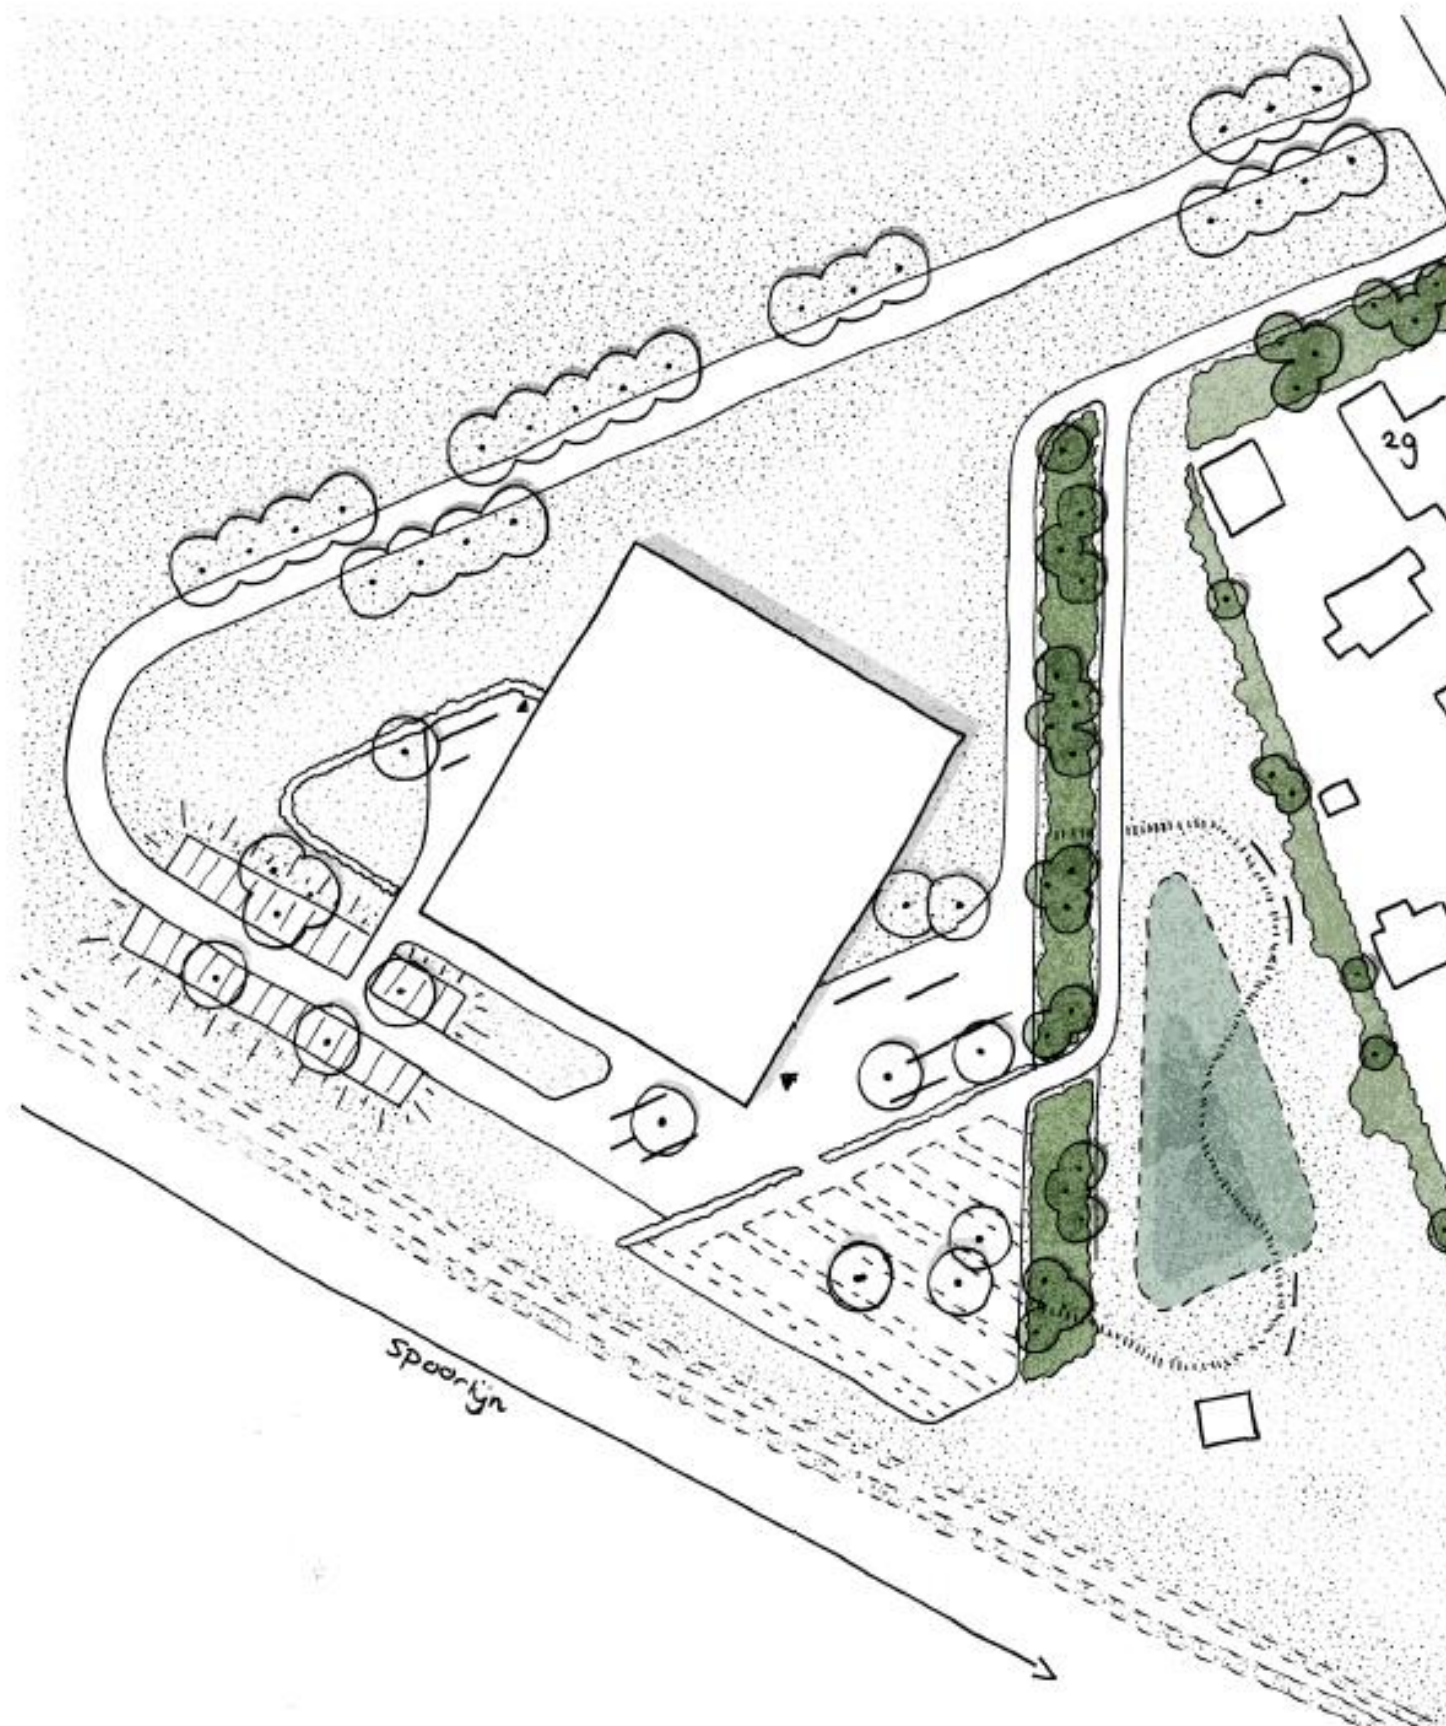

Referenties schoolplein en inrichting

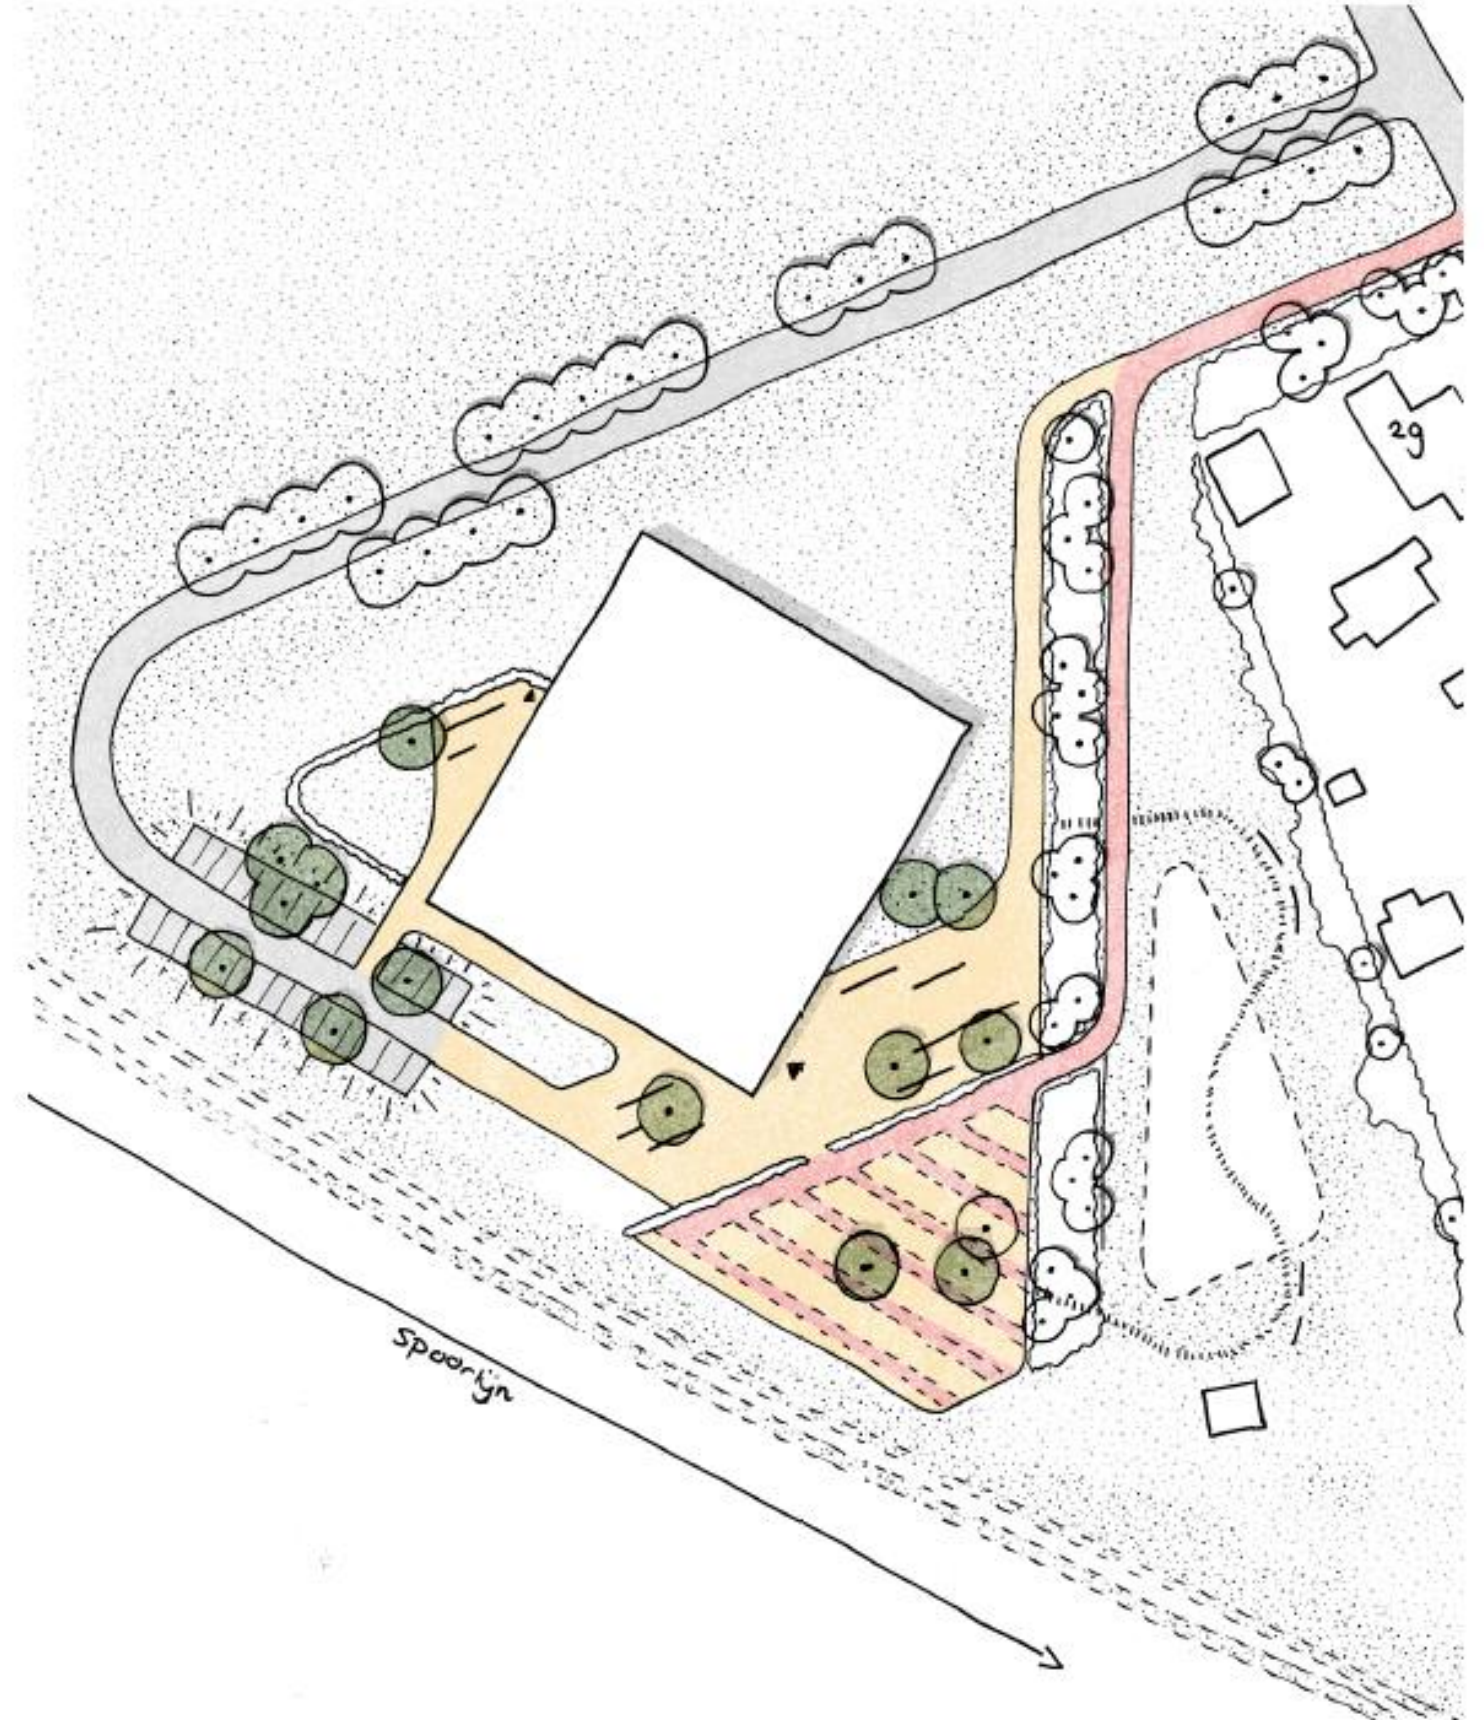


Referenties schoolplein en inrichting

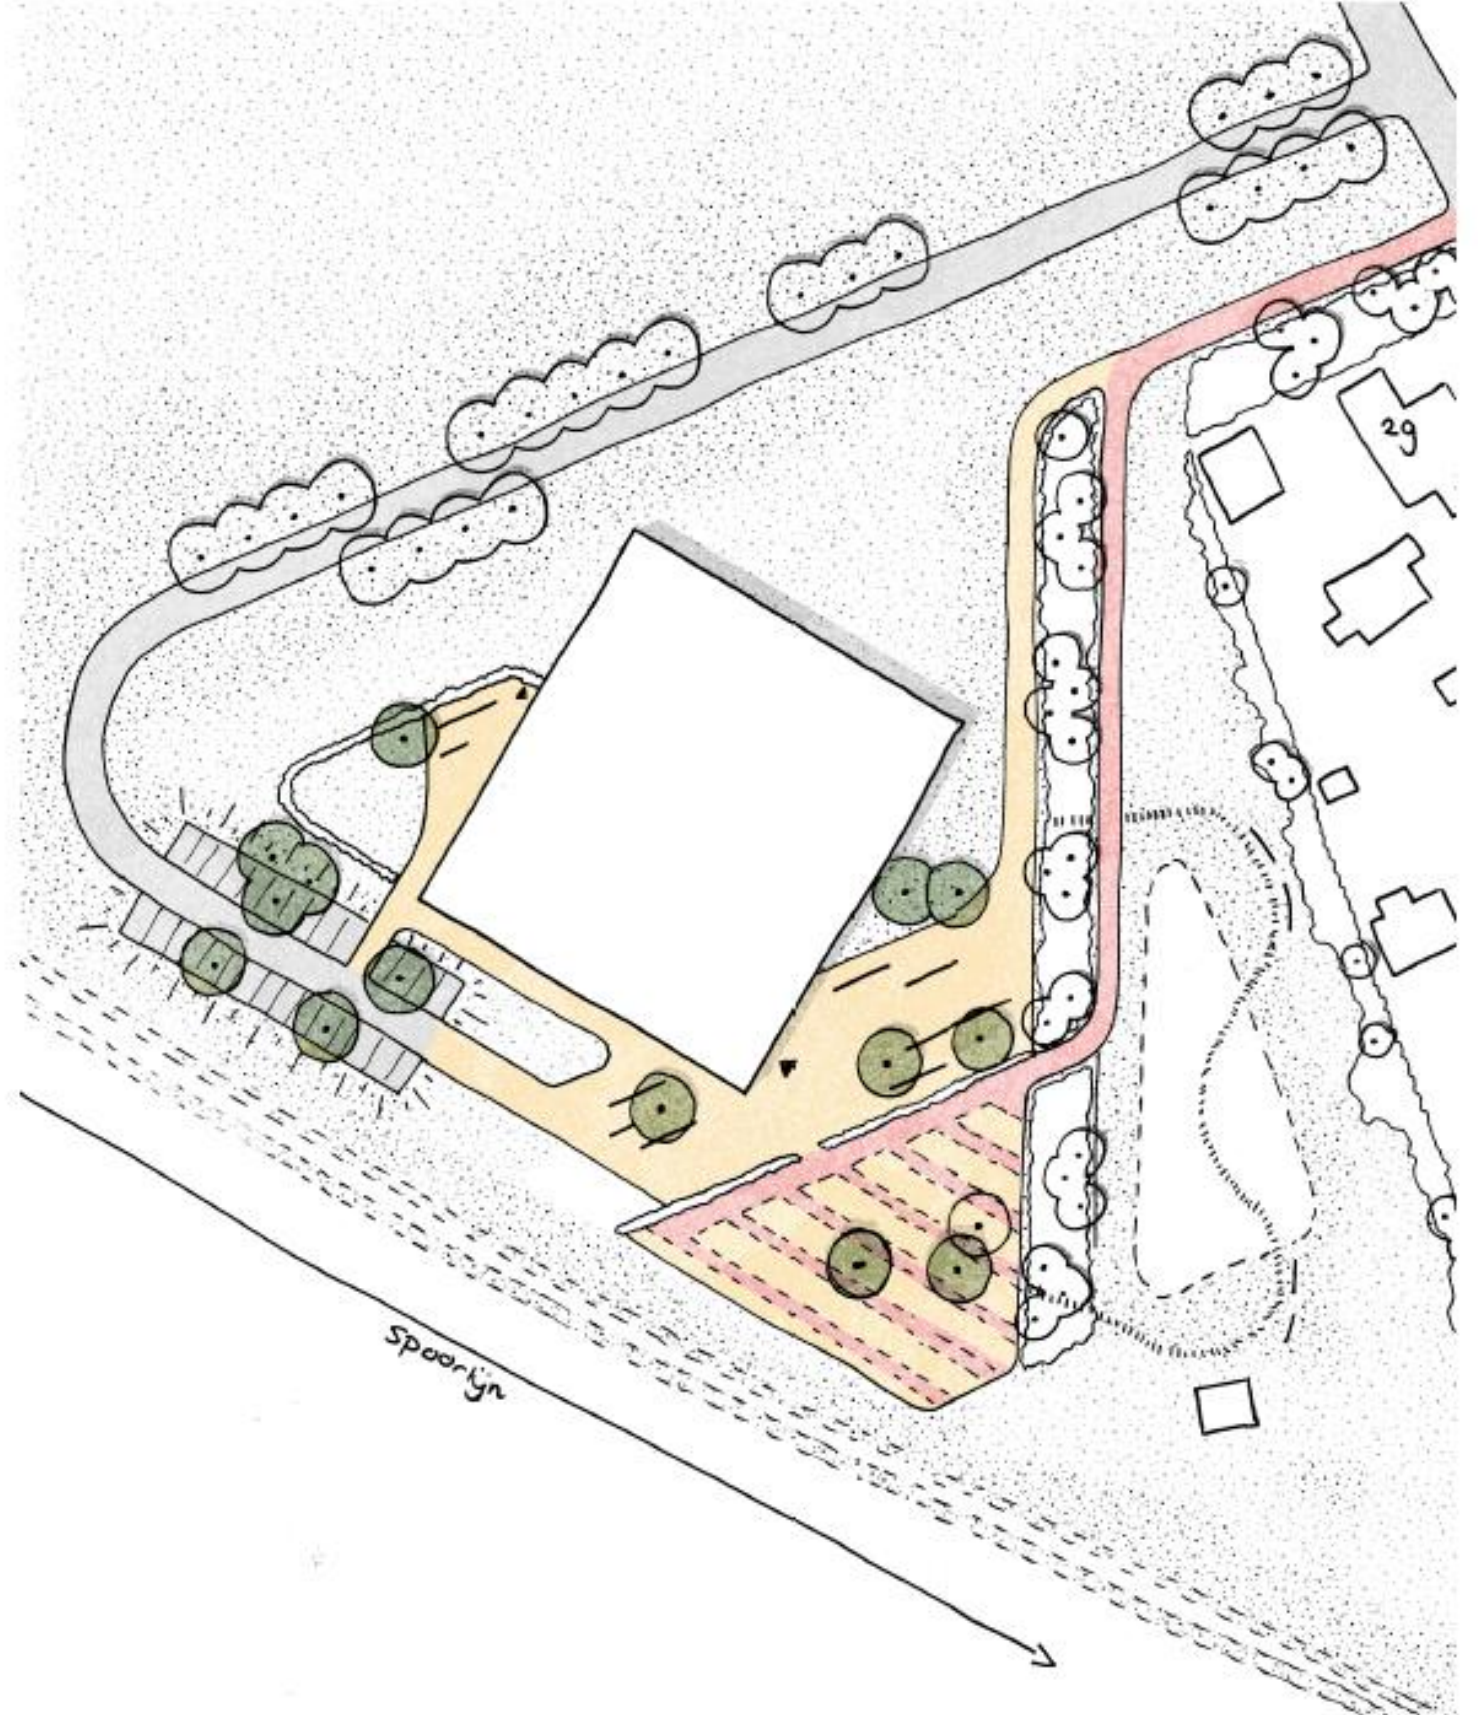



Positionering gebouw op locatie

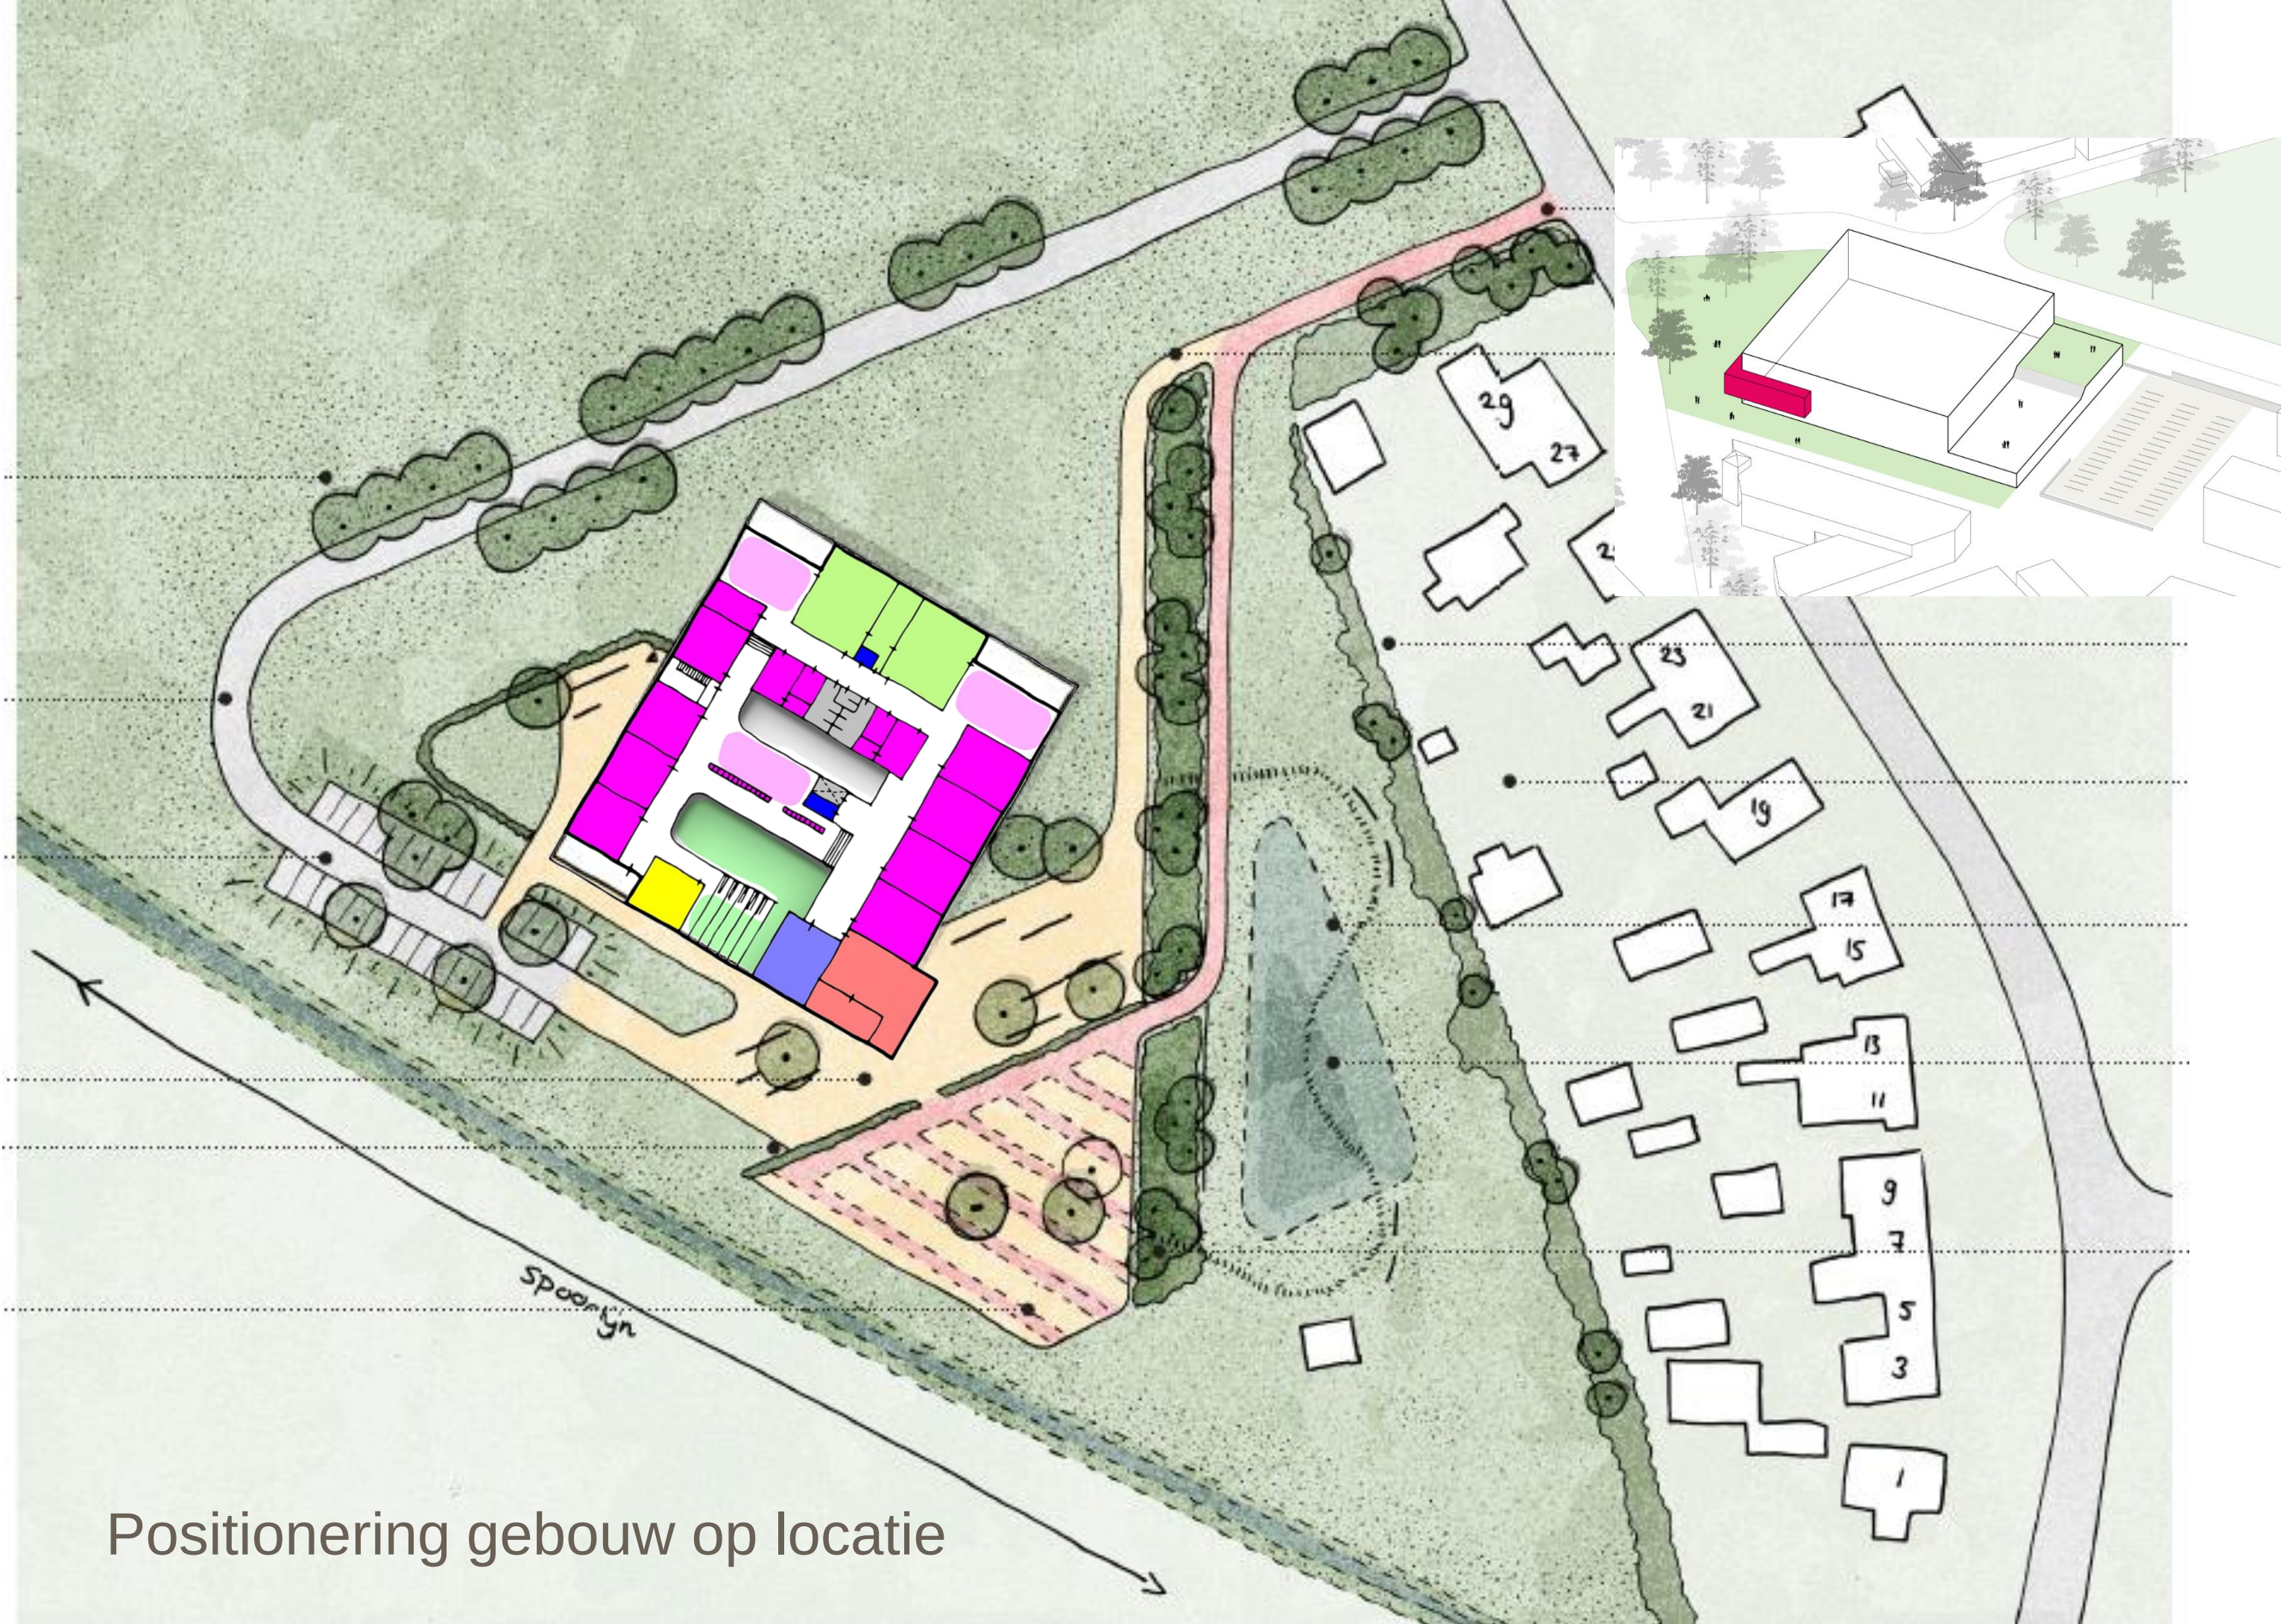

Positionering gebouw op locatie


Almenseweg



Het spoor

Begane grond

Almenseweg

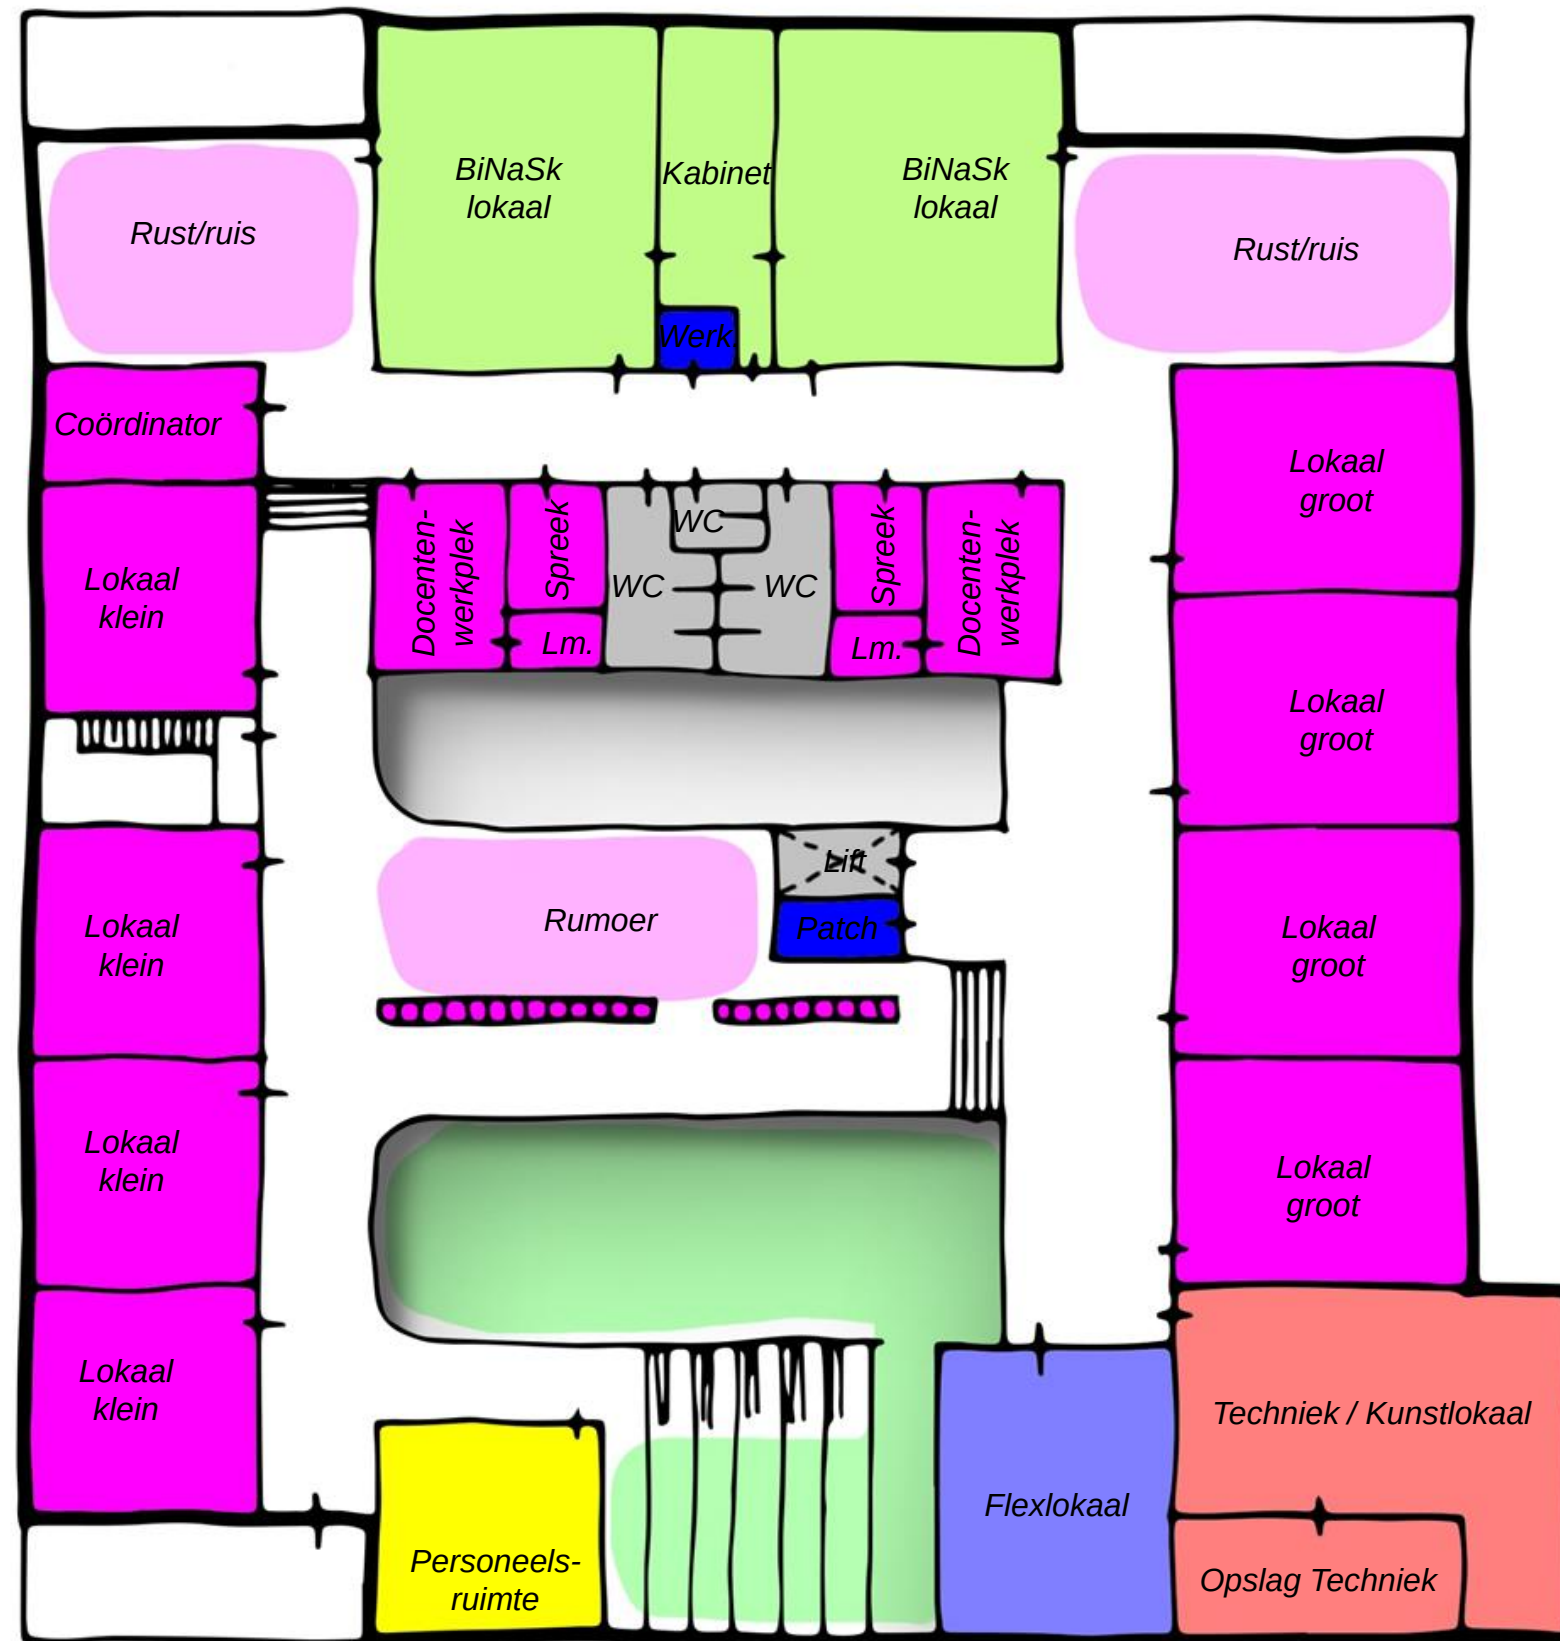

Het spoor

Eerste verdieping



Gevel-/massa studies



Massa nieuwbouw + bijgebouw

Landschap
Plankaart schetsontwerp



Verkeerswerkgroep
plan:
fietspad langs spoor
Noord i.v.m. nieuwe
woonwijk en
veiligheid!
Almenseweg is druk!

In- en uitvoegen auto's
op de Almenseweg
moet meer zicht/
ruimte krijgen, anders
gevaarlijk!

Waar komen
extra parkeerplaatsen
bij ouderavonden/
voorlichtingen
(op het gras?)

Fietspad liever achter
de hoge bomenrij (dus
aan de schoolkant)

Conclusie en opmerkingen






Prachtig zoals
hier aan
de natuur is
vormgegeven

2e houtwal met
bomen erg goed.
Mooi ontwerp
schooldak.



Conclusie en opmerkingen

Stand van zaken ontwerp gebouw

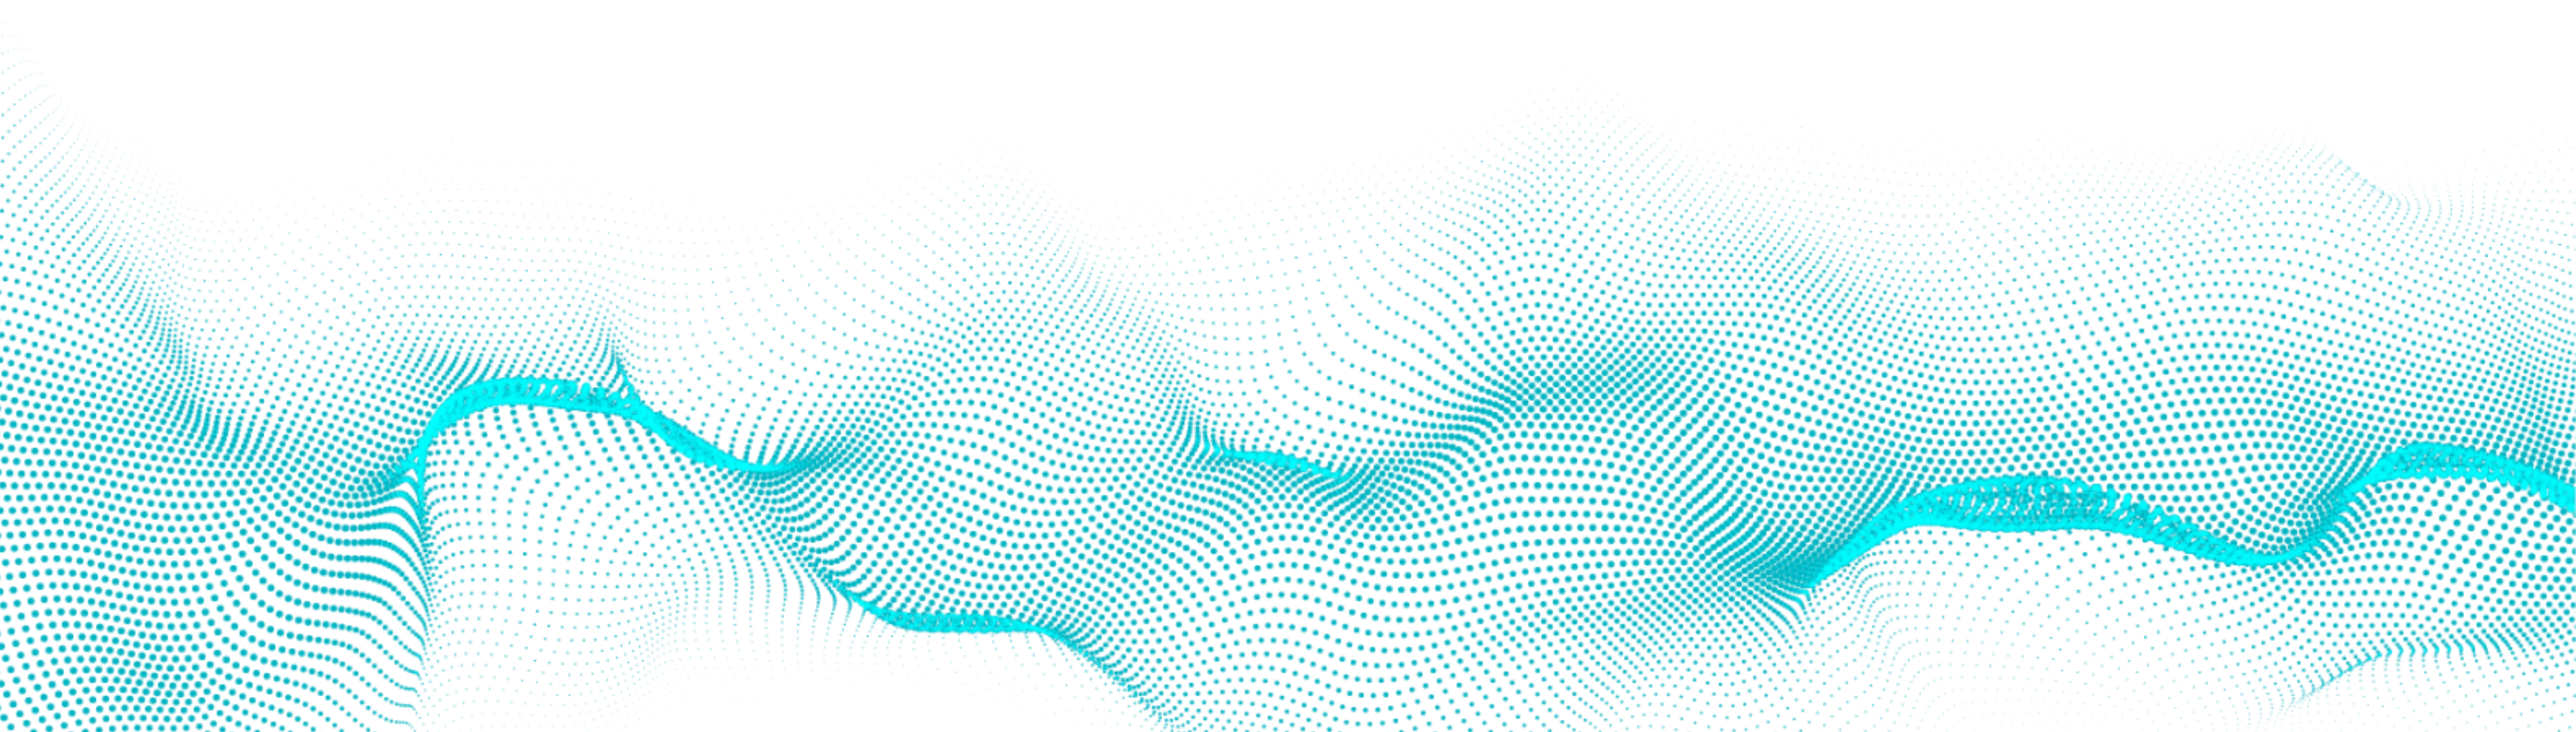

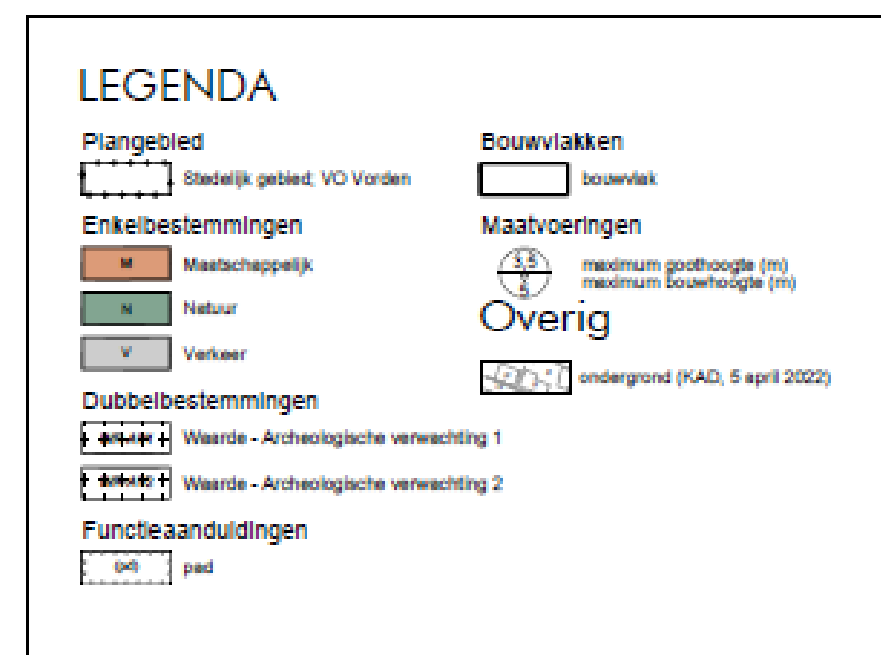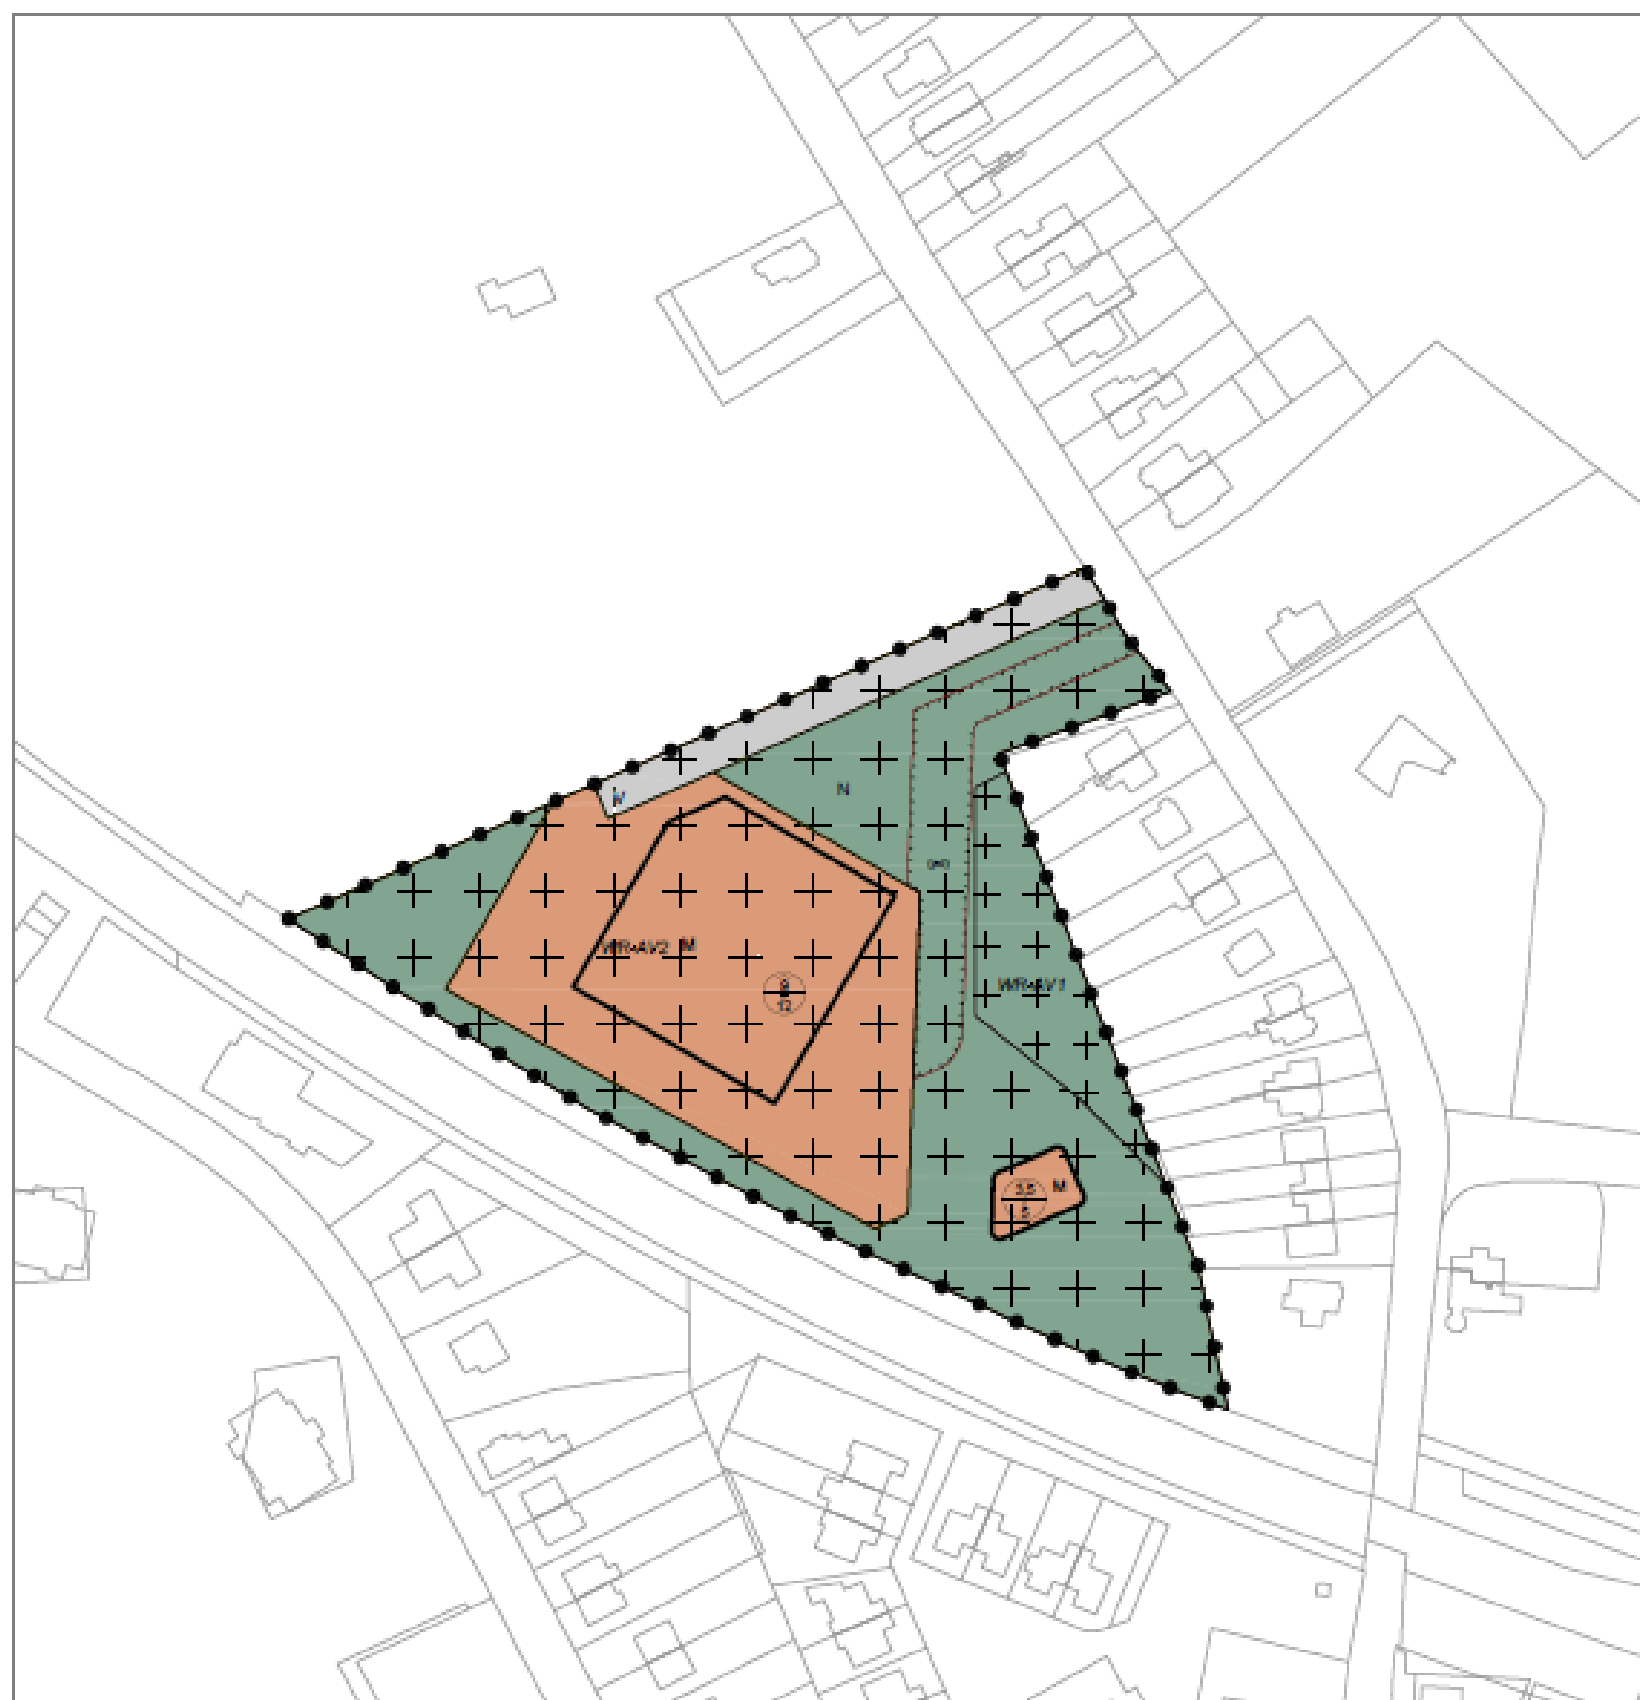

Bestemmingsplankaart zoals gepresenteerd op 16/05/22

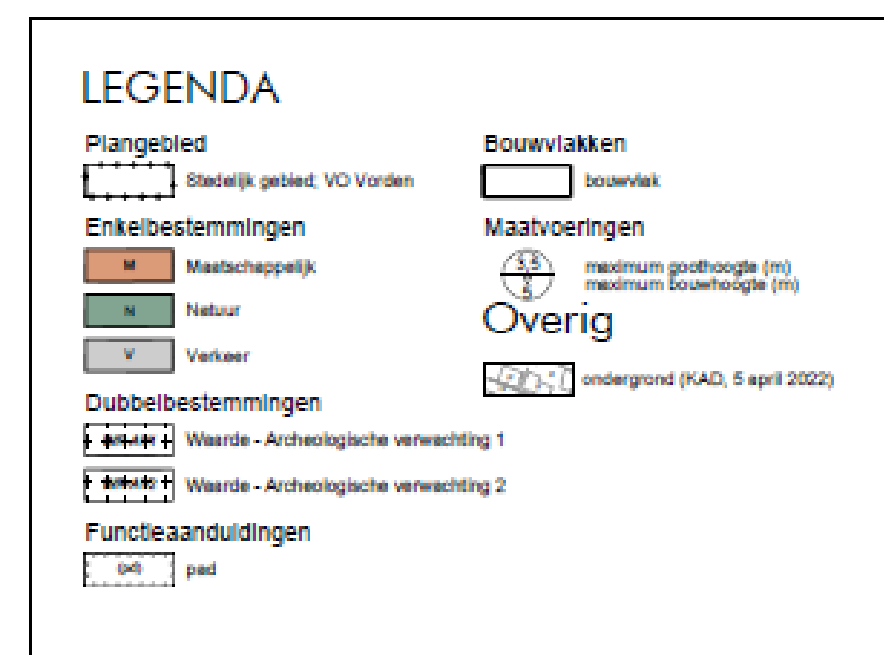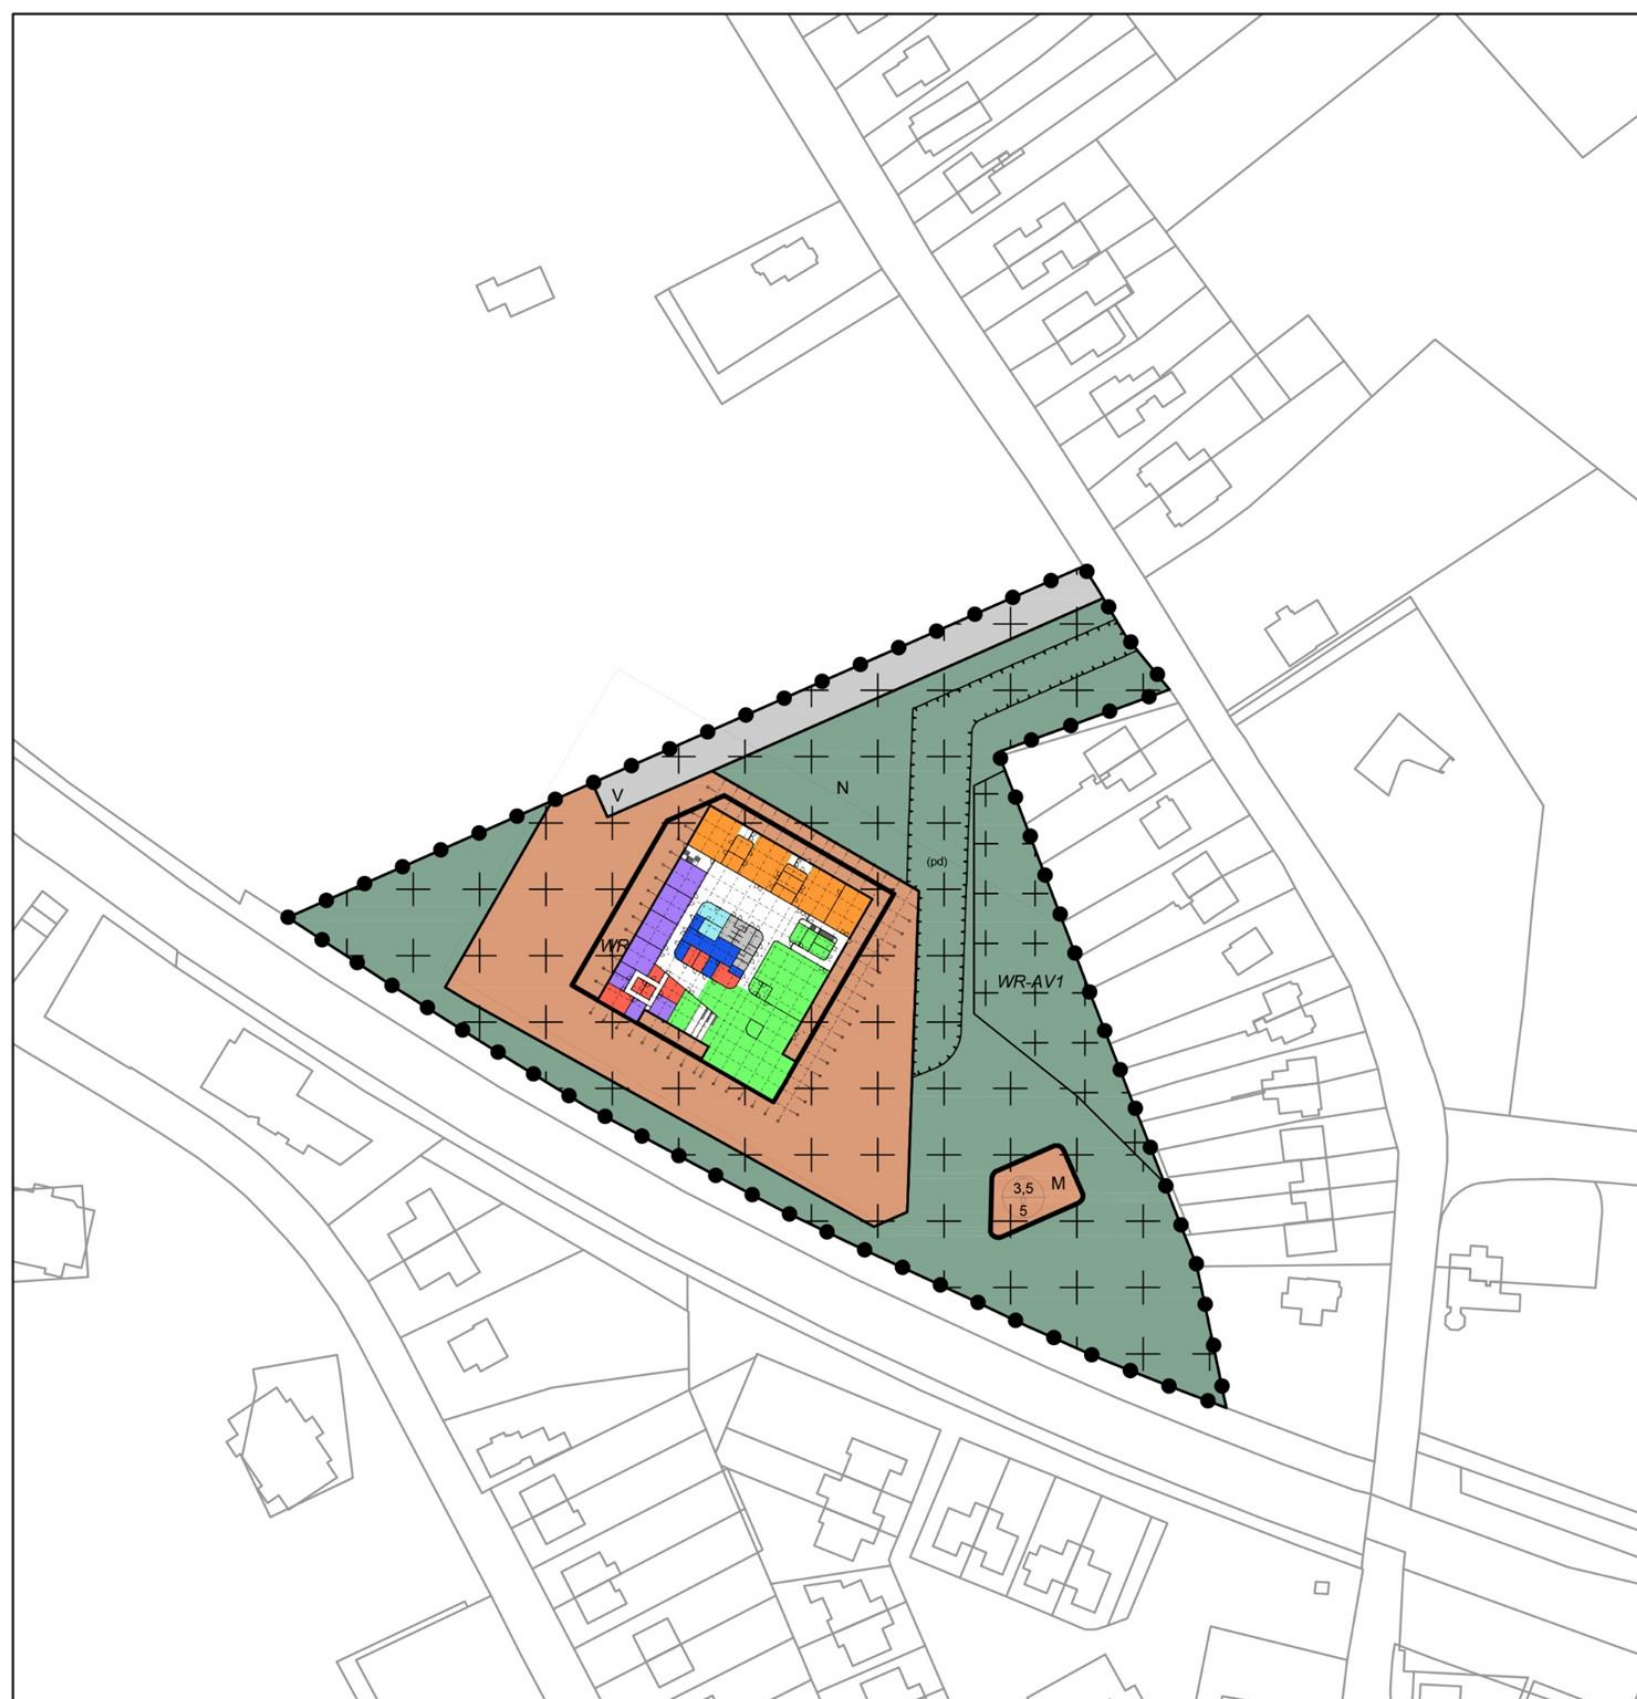

Bestemmingsplankaart zoals gepresenteerd op 16/05/22



Plattegrond begane grond op locatie

Almenseweg



Het spoor

Begane grond

Almenseweg



Eerste verdieping



Entree met architectonische verbijzondering



Opdelen bouwmasa



Duurzame (deels groene) gevel



Houtwal achter bestaande woningen



Waterberging in de vorm van een laagte (wadi)



Groene, natuurlijke uitstraling



Halfverharding toegepast op de parkeervakken



Inpassing fietsenstalling met 'groene' daken



Natuurontwikkeling, vergroting biodiversiteit




Besloten schoolplein met integratie van groen

Randvoorwaarden Okt 21




Volume op locatie

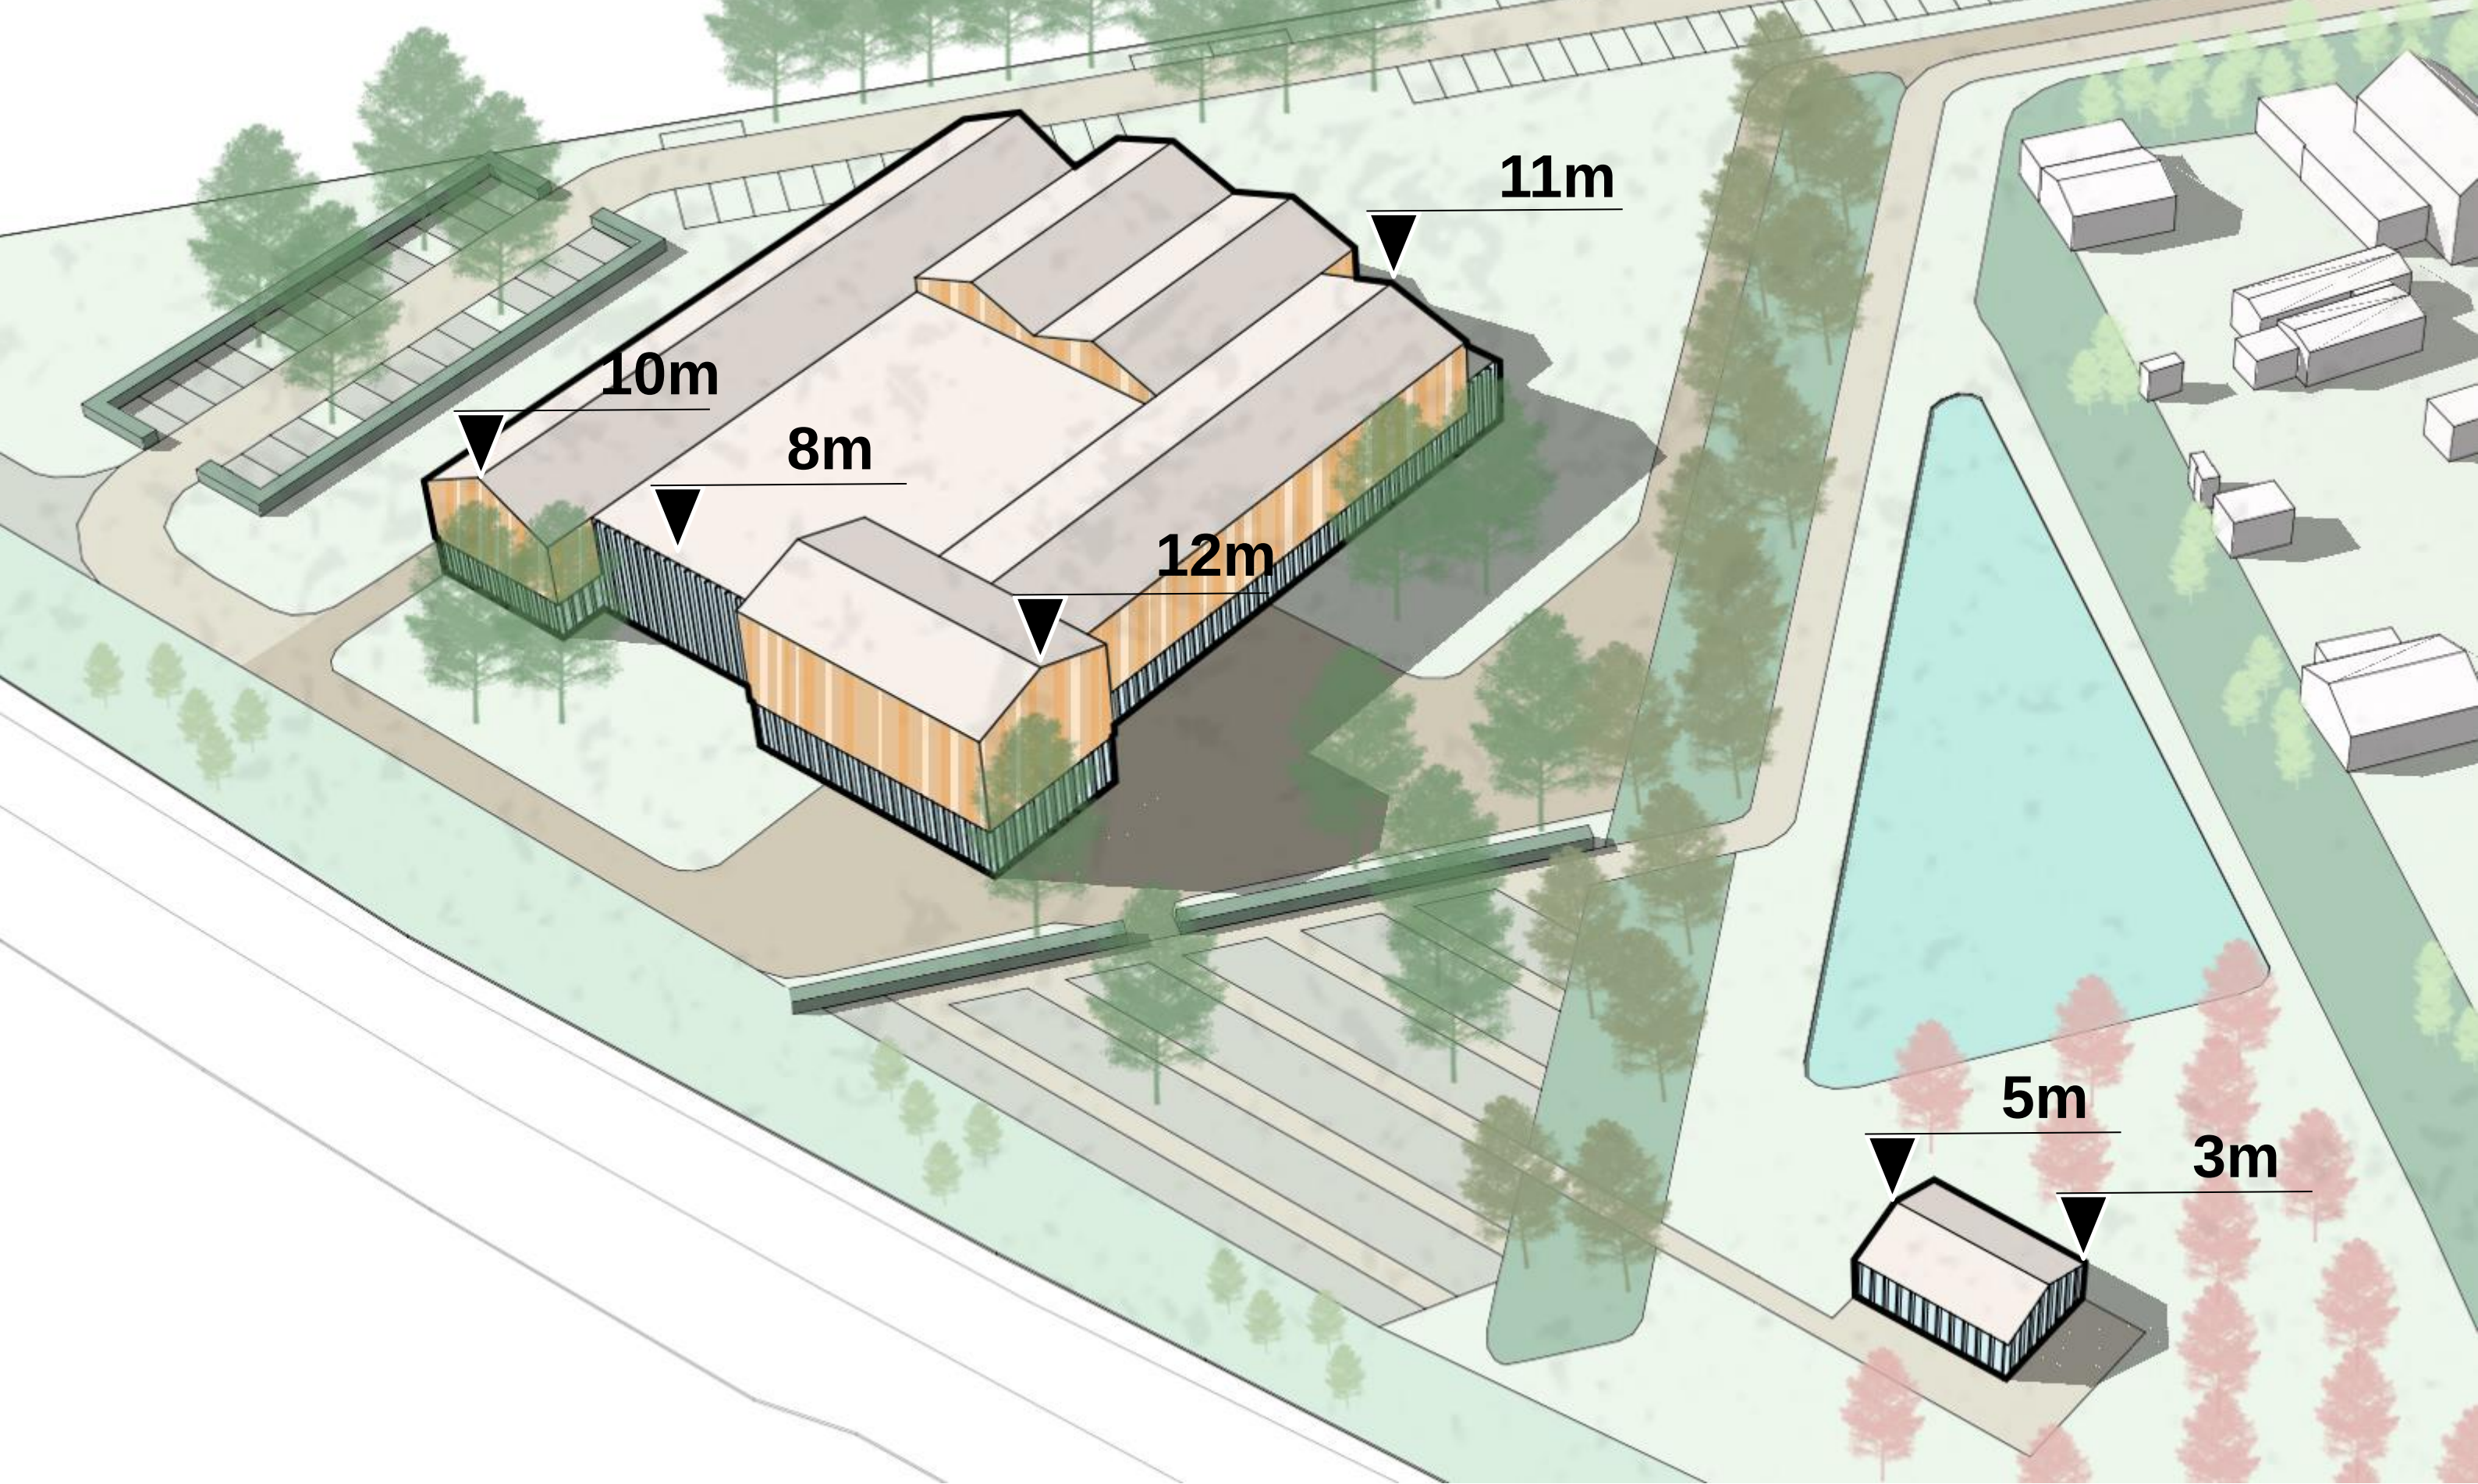

Bouwhoogtes

Stand van zaken ontwerp buitenruimte

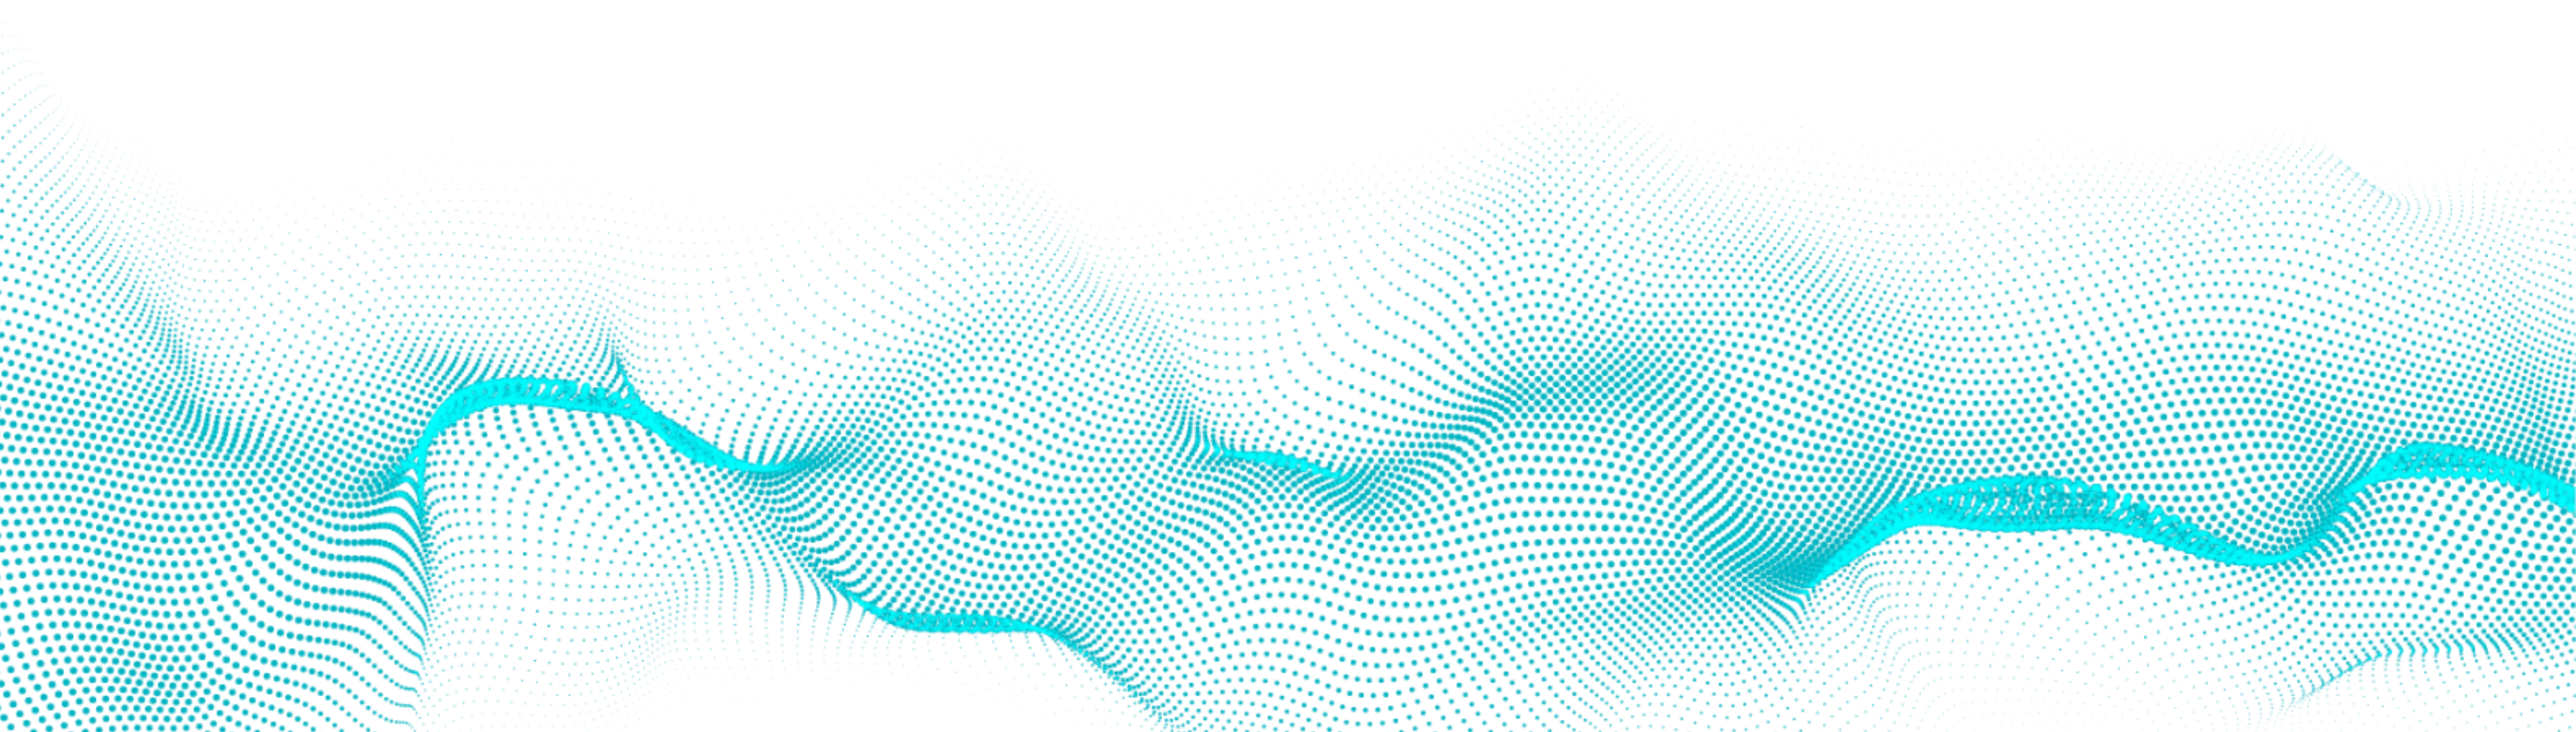

Ontwerp

Huidige stand van zaken



Ontwerp

Huidige stand van zaken

overloop parkeren

voetpad

struilaag met bomen

verspringende bomenlaan

rijbaan (autoverkeer)

parkeerplaats

fietspad

houtwal

wadi


ruigtezone langs spoor

schoolplein

fietsenstalling

atelier

boomgaard

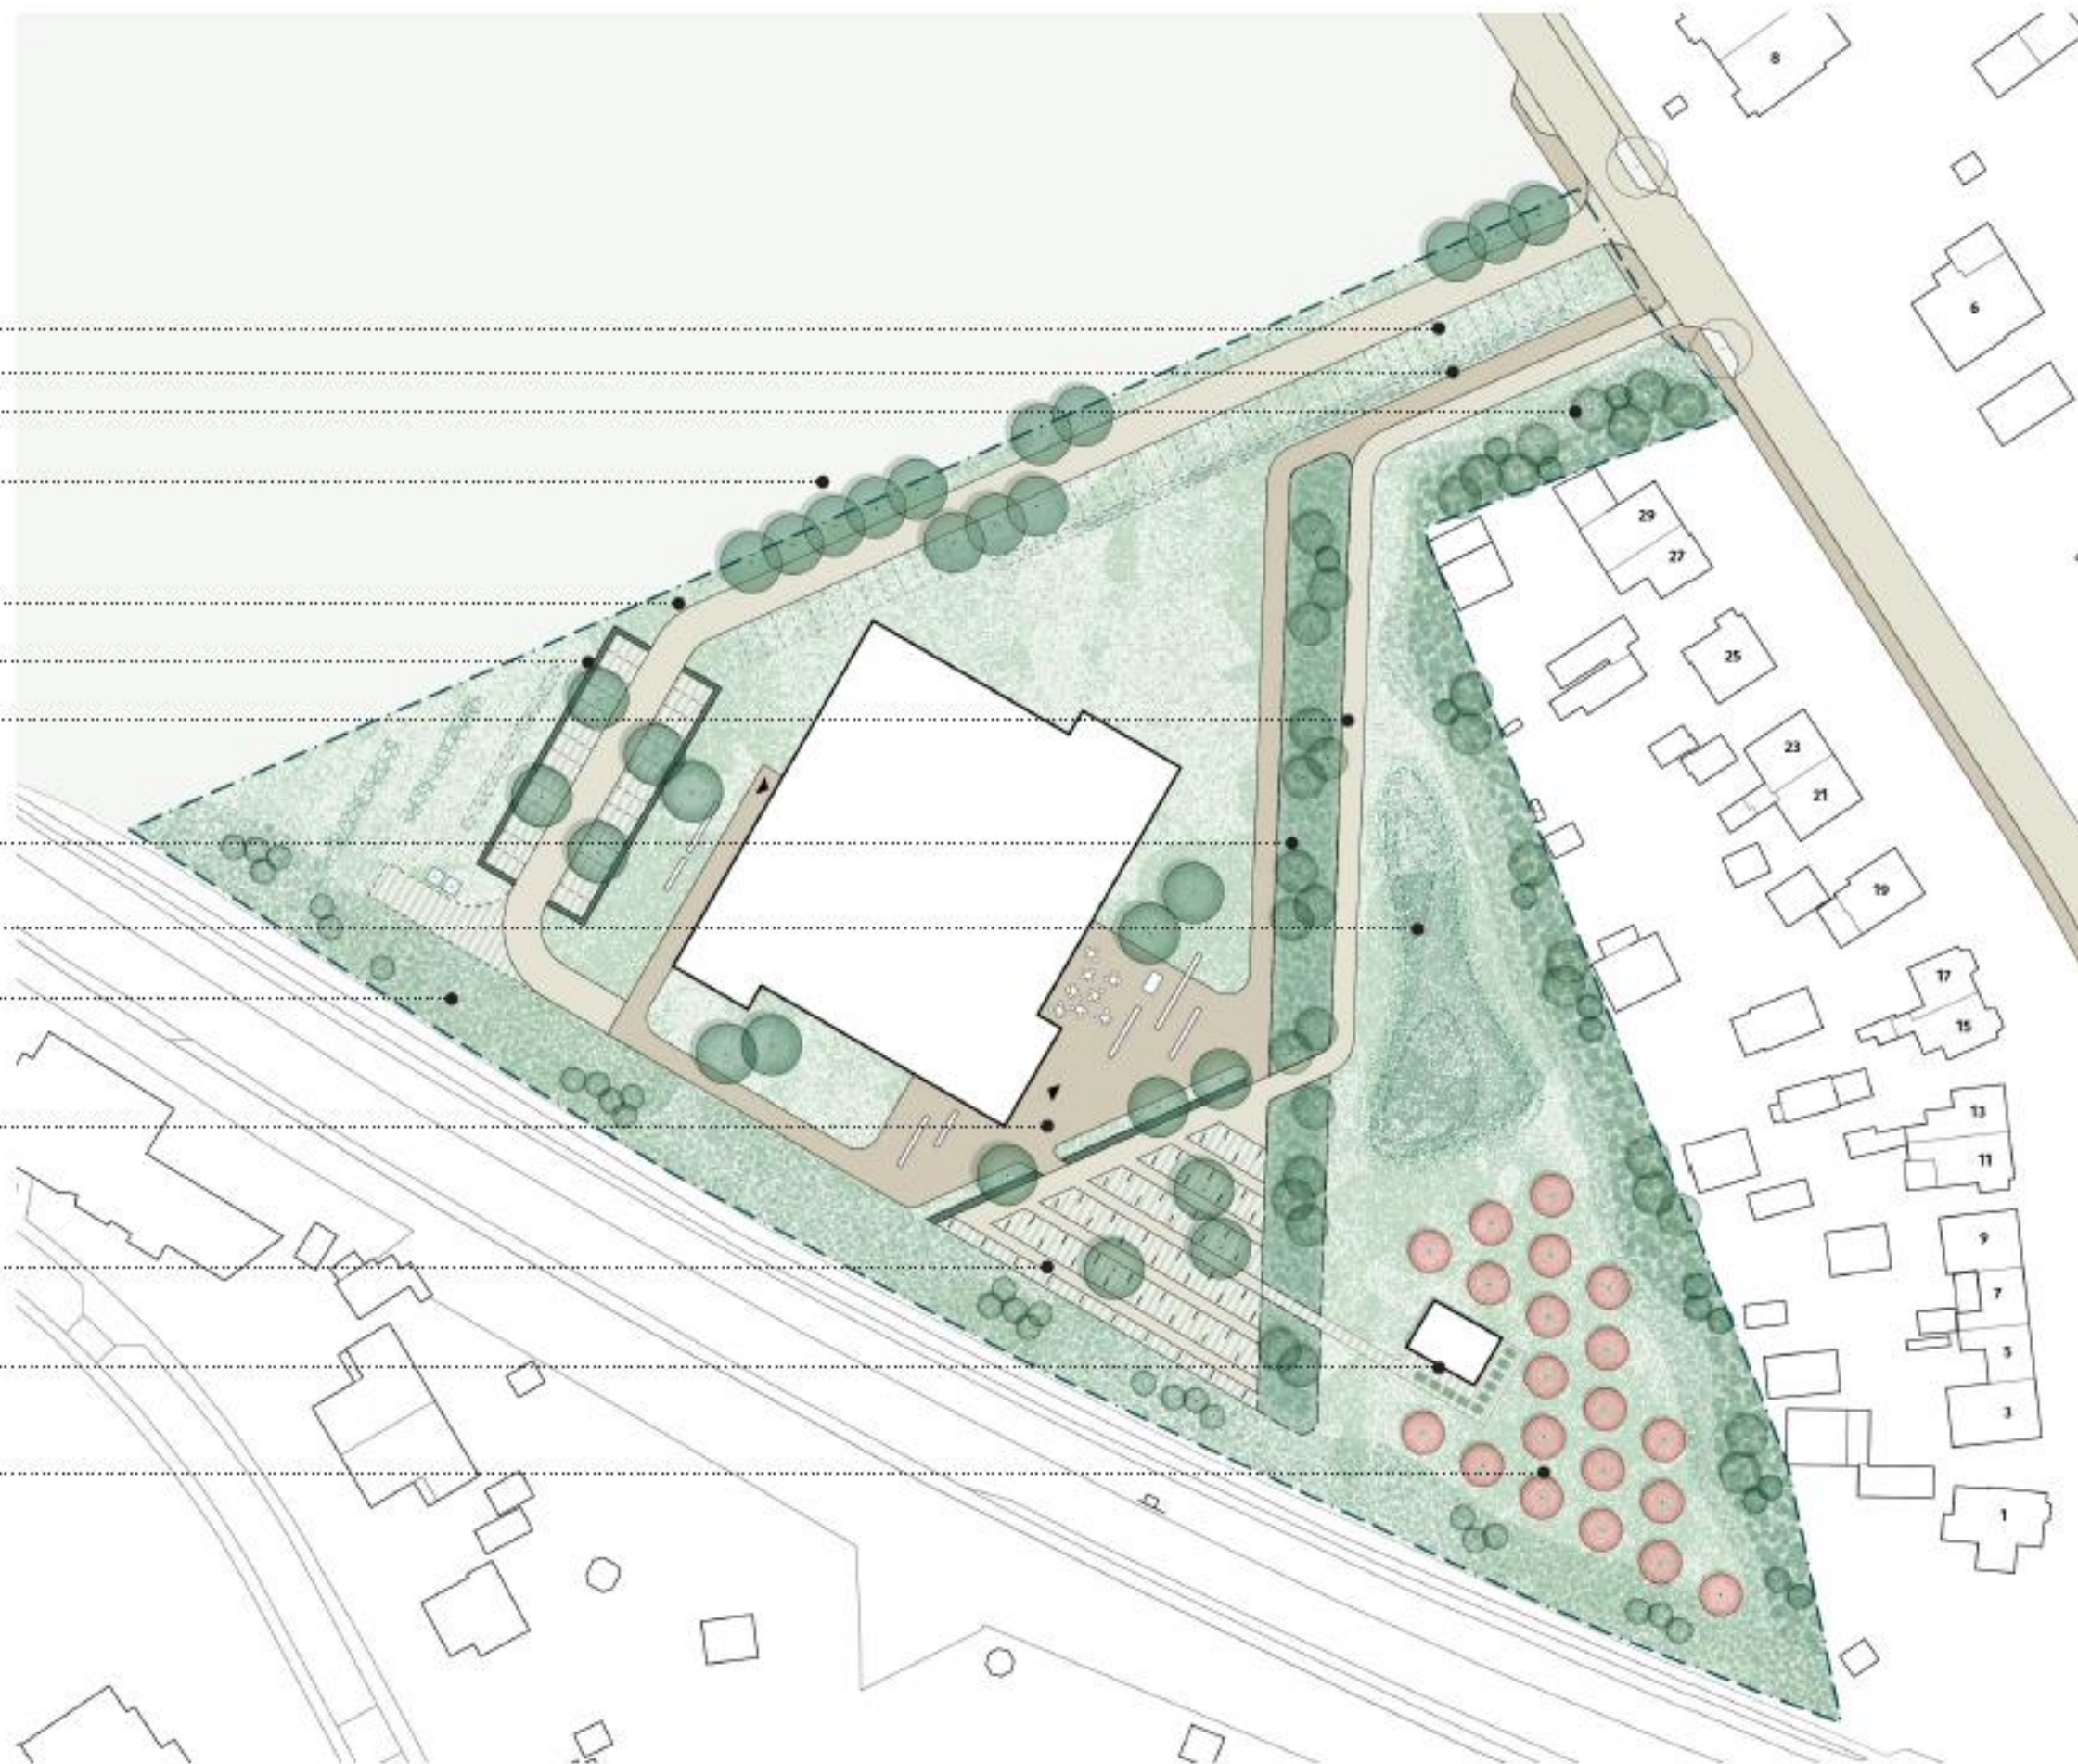



Schoolplein/entree



Buitenruimte Elegant





Boomgaard en atellerruimte




Mobiliteit

Voetganger

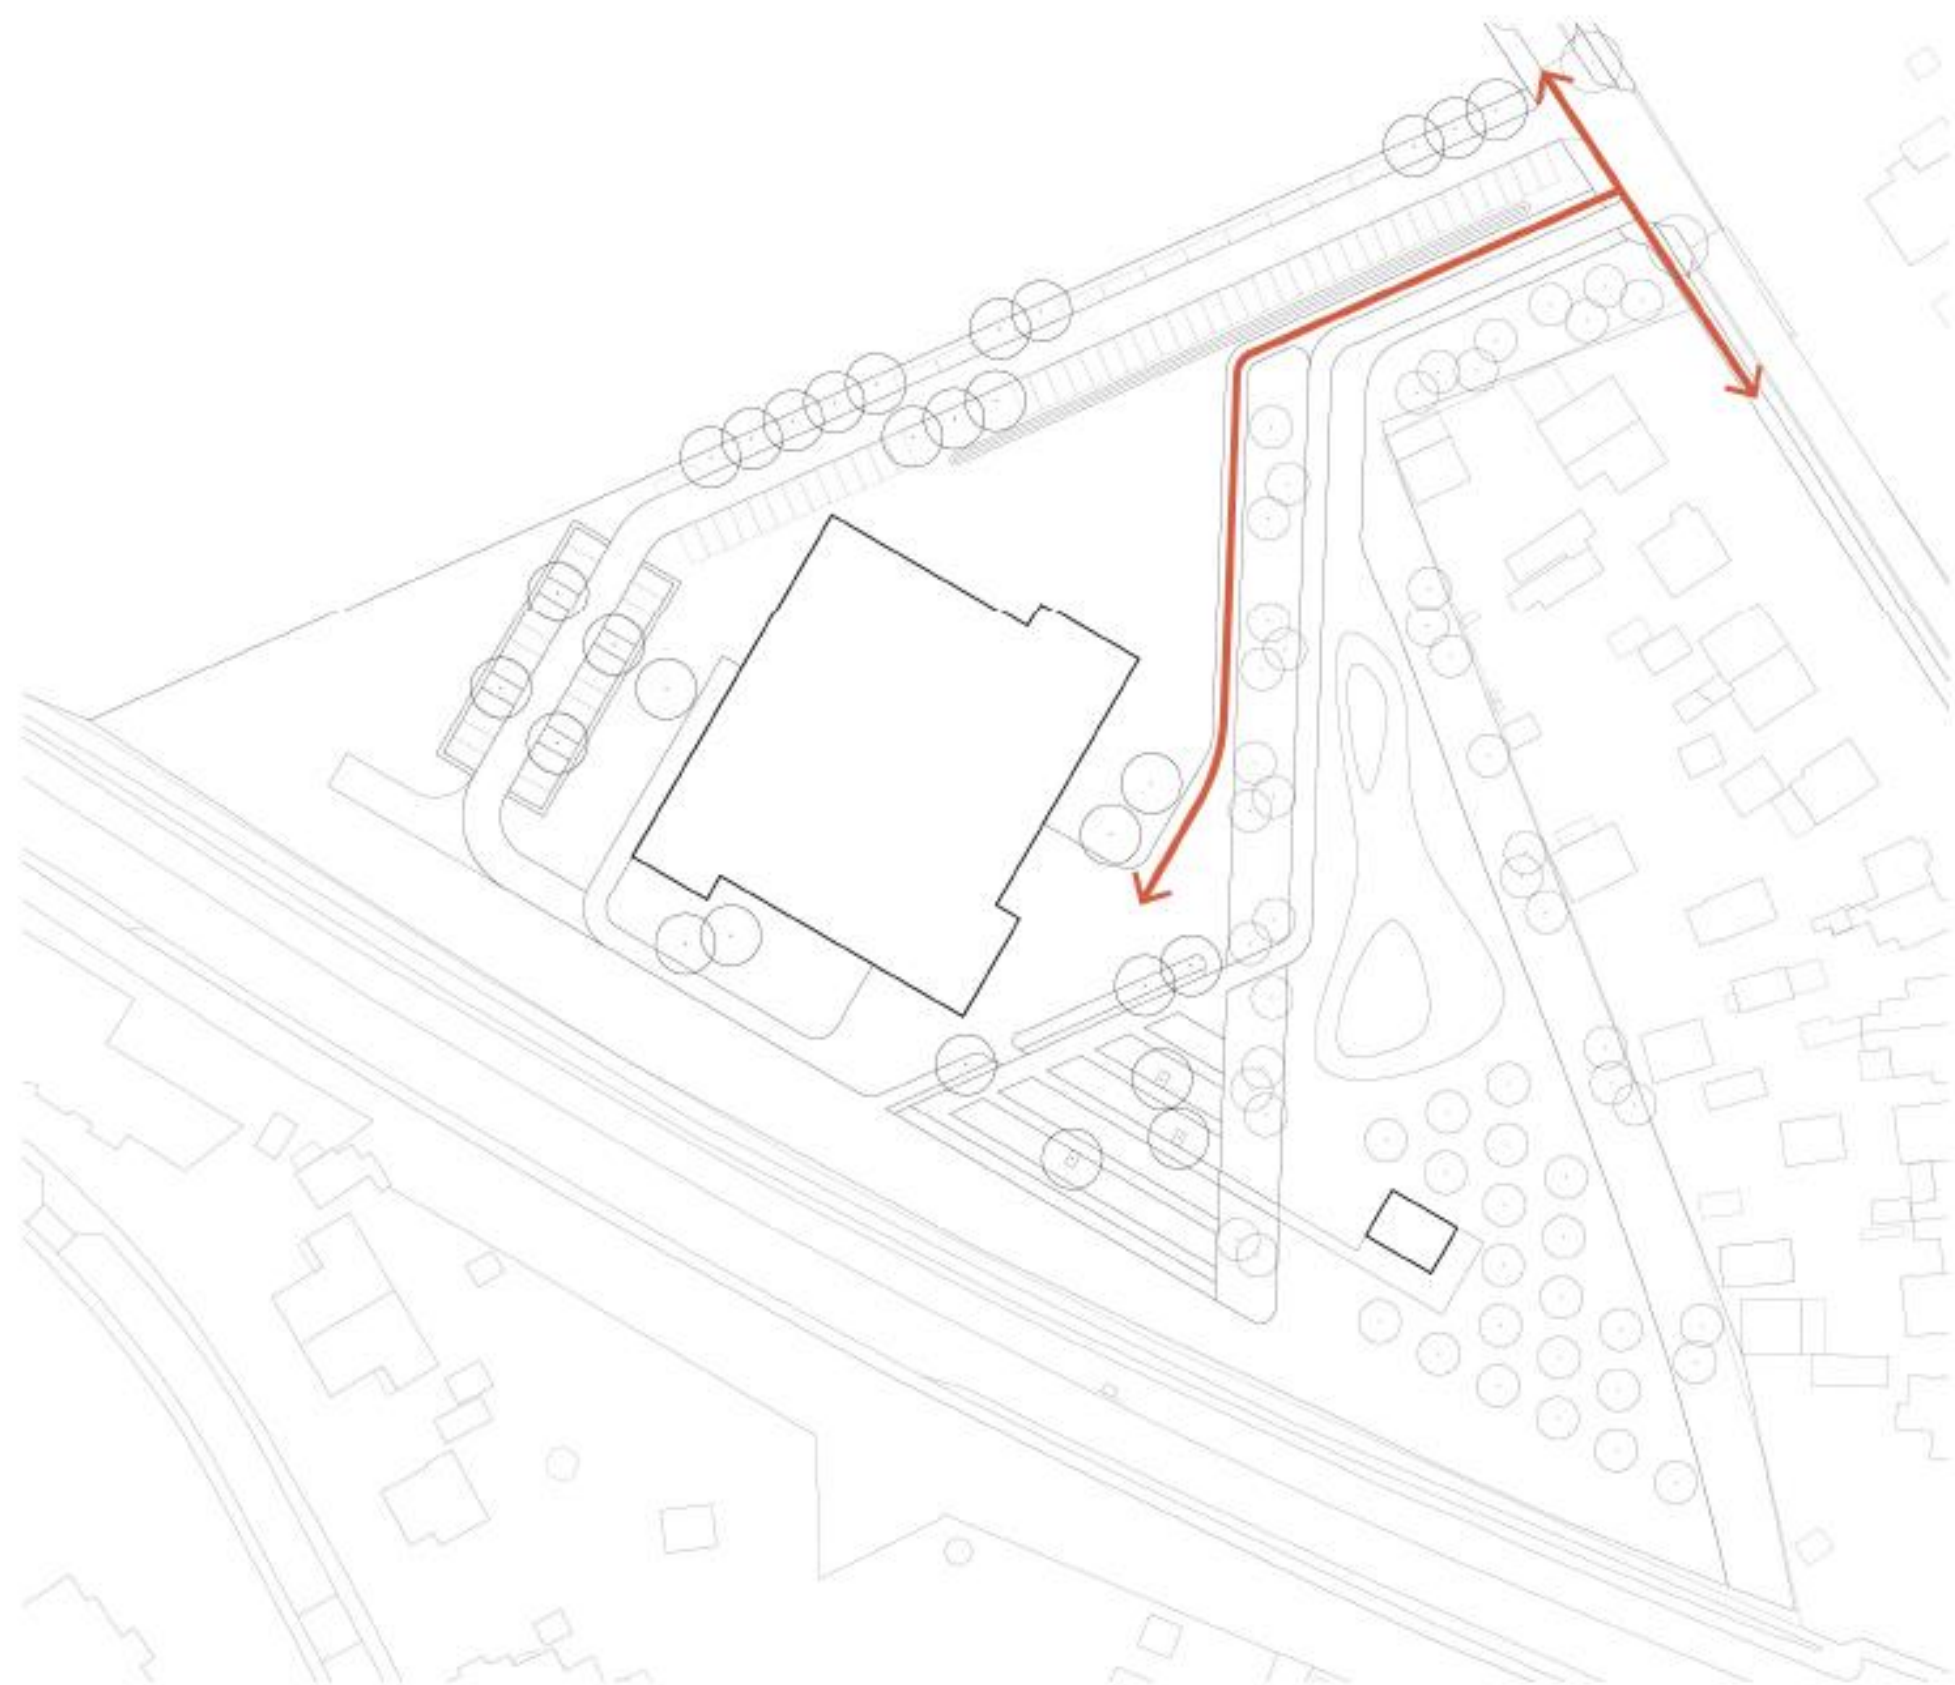

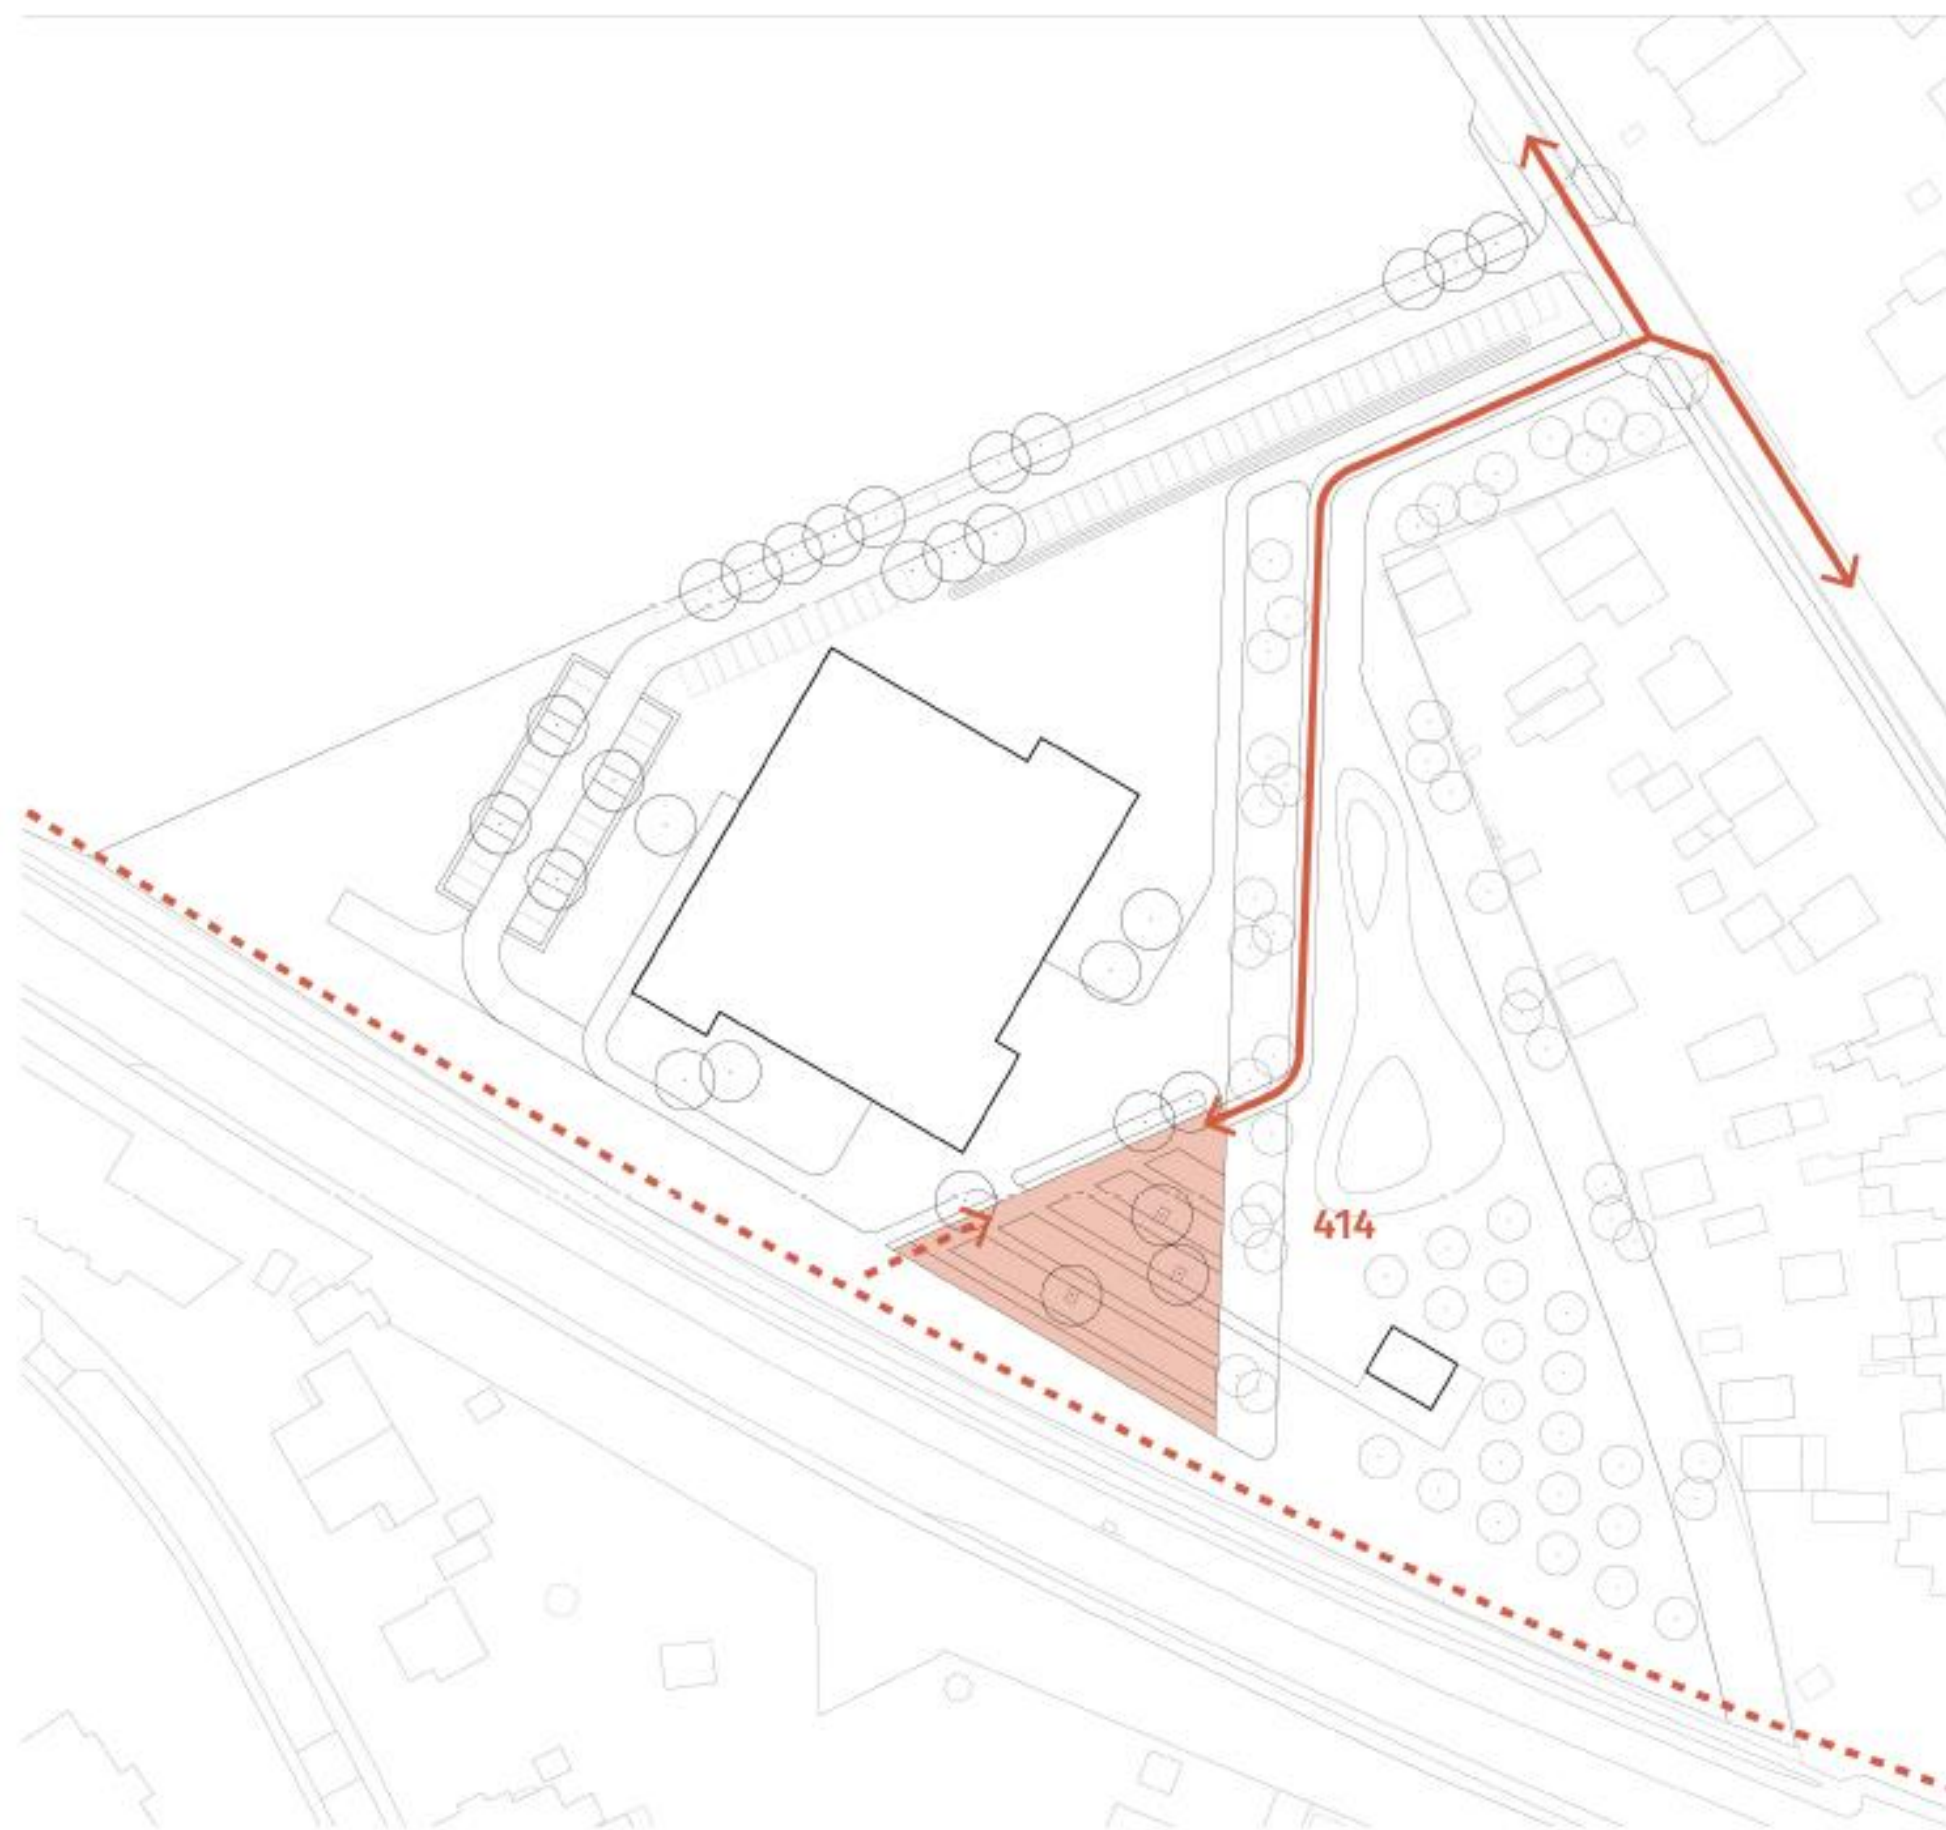

Auto: (overloop)parkeren

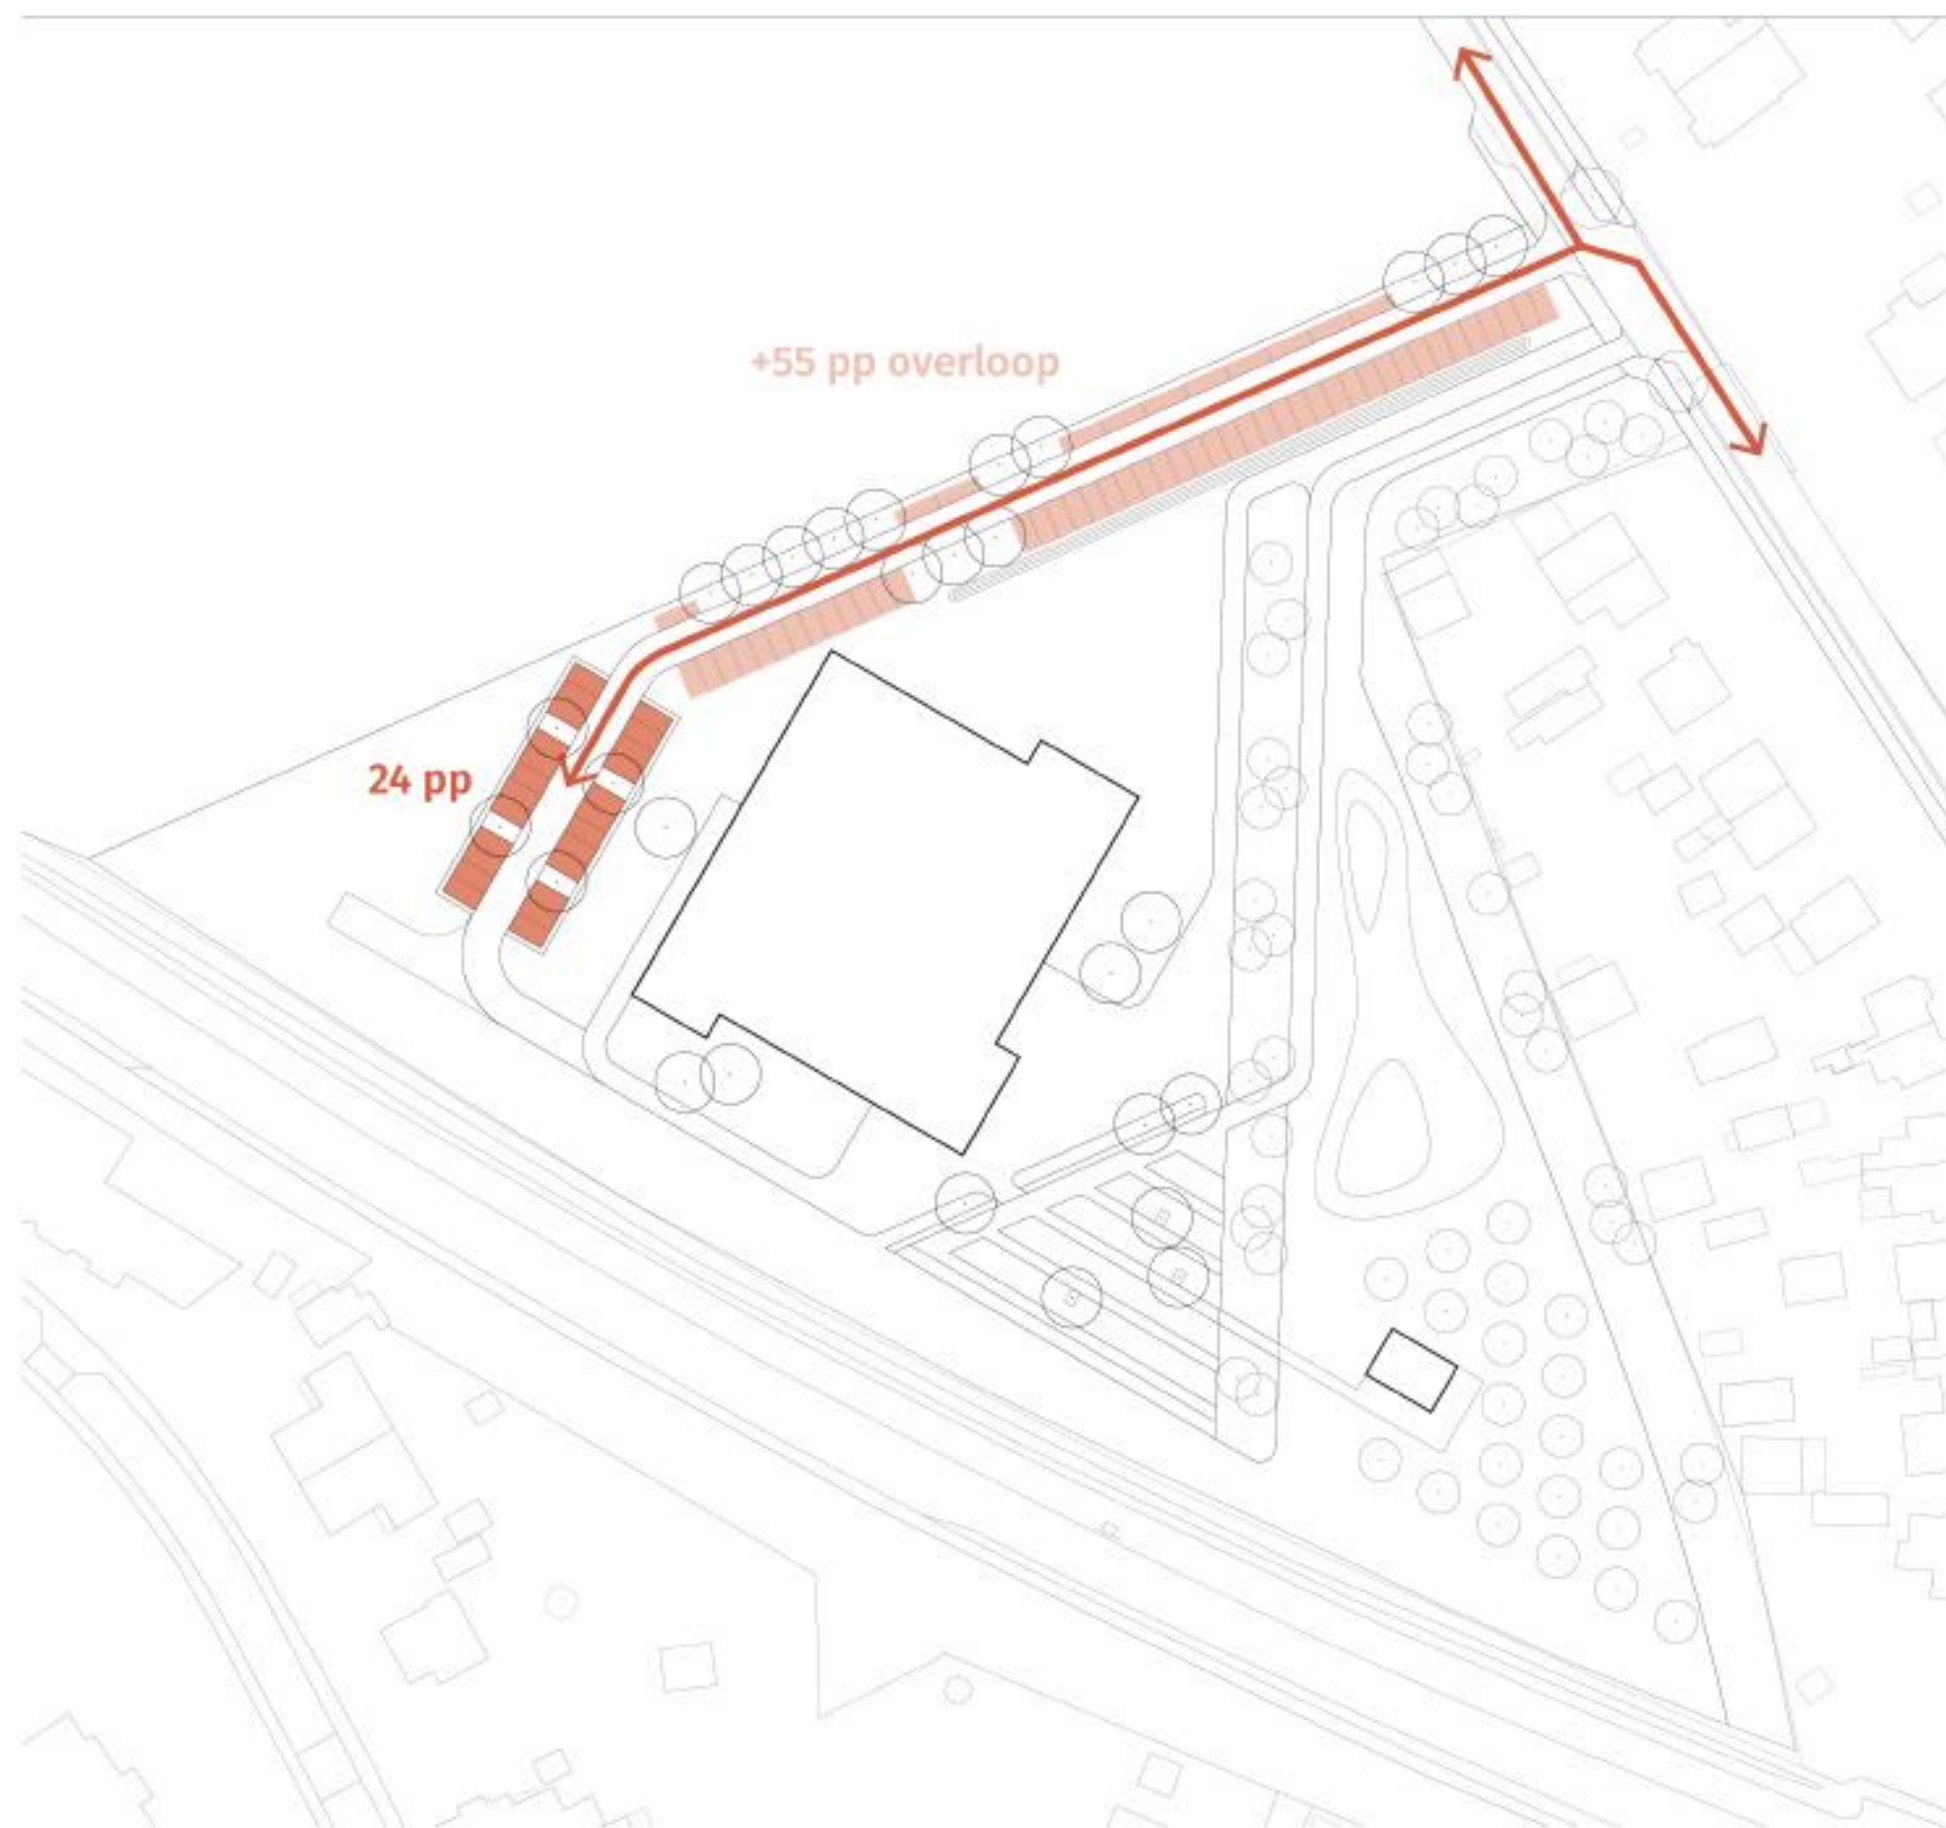


Auto: kiss & ride




Optie 1



Optie 2

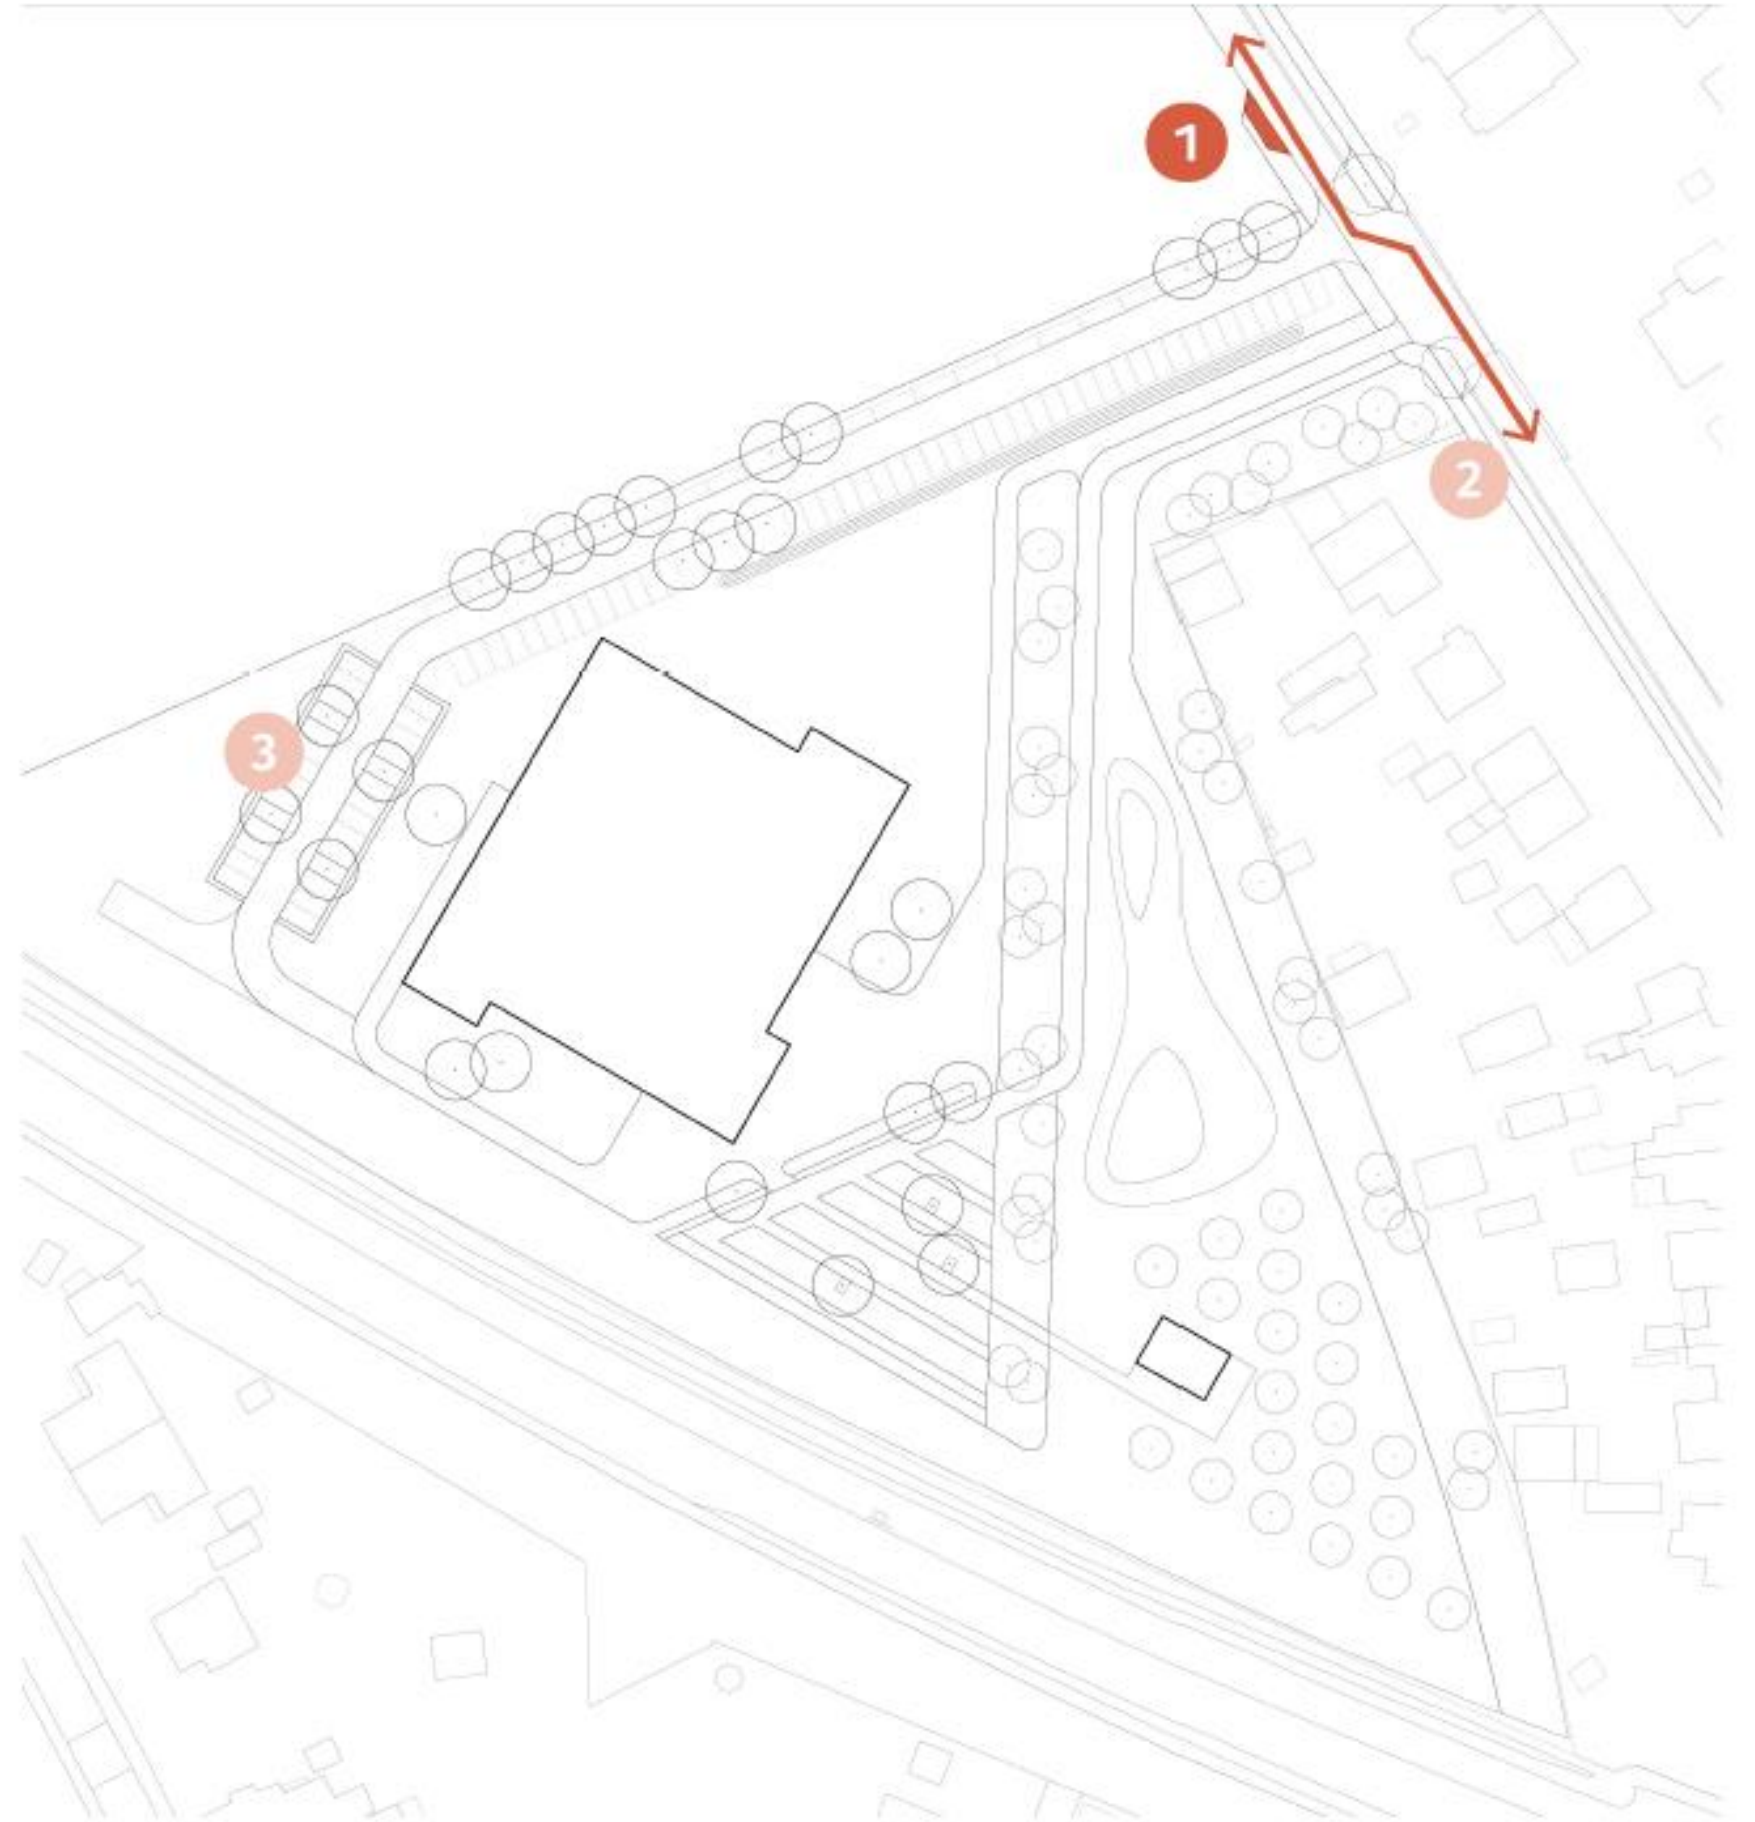

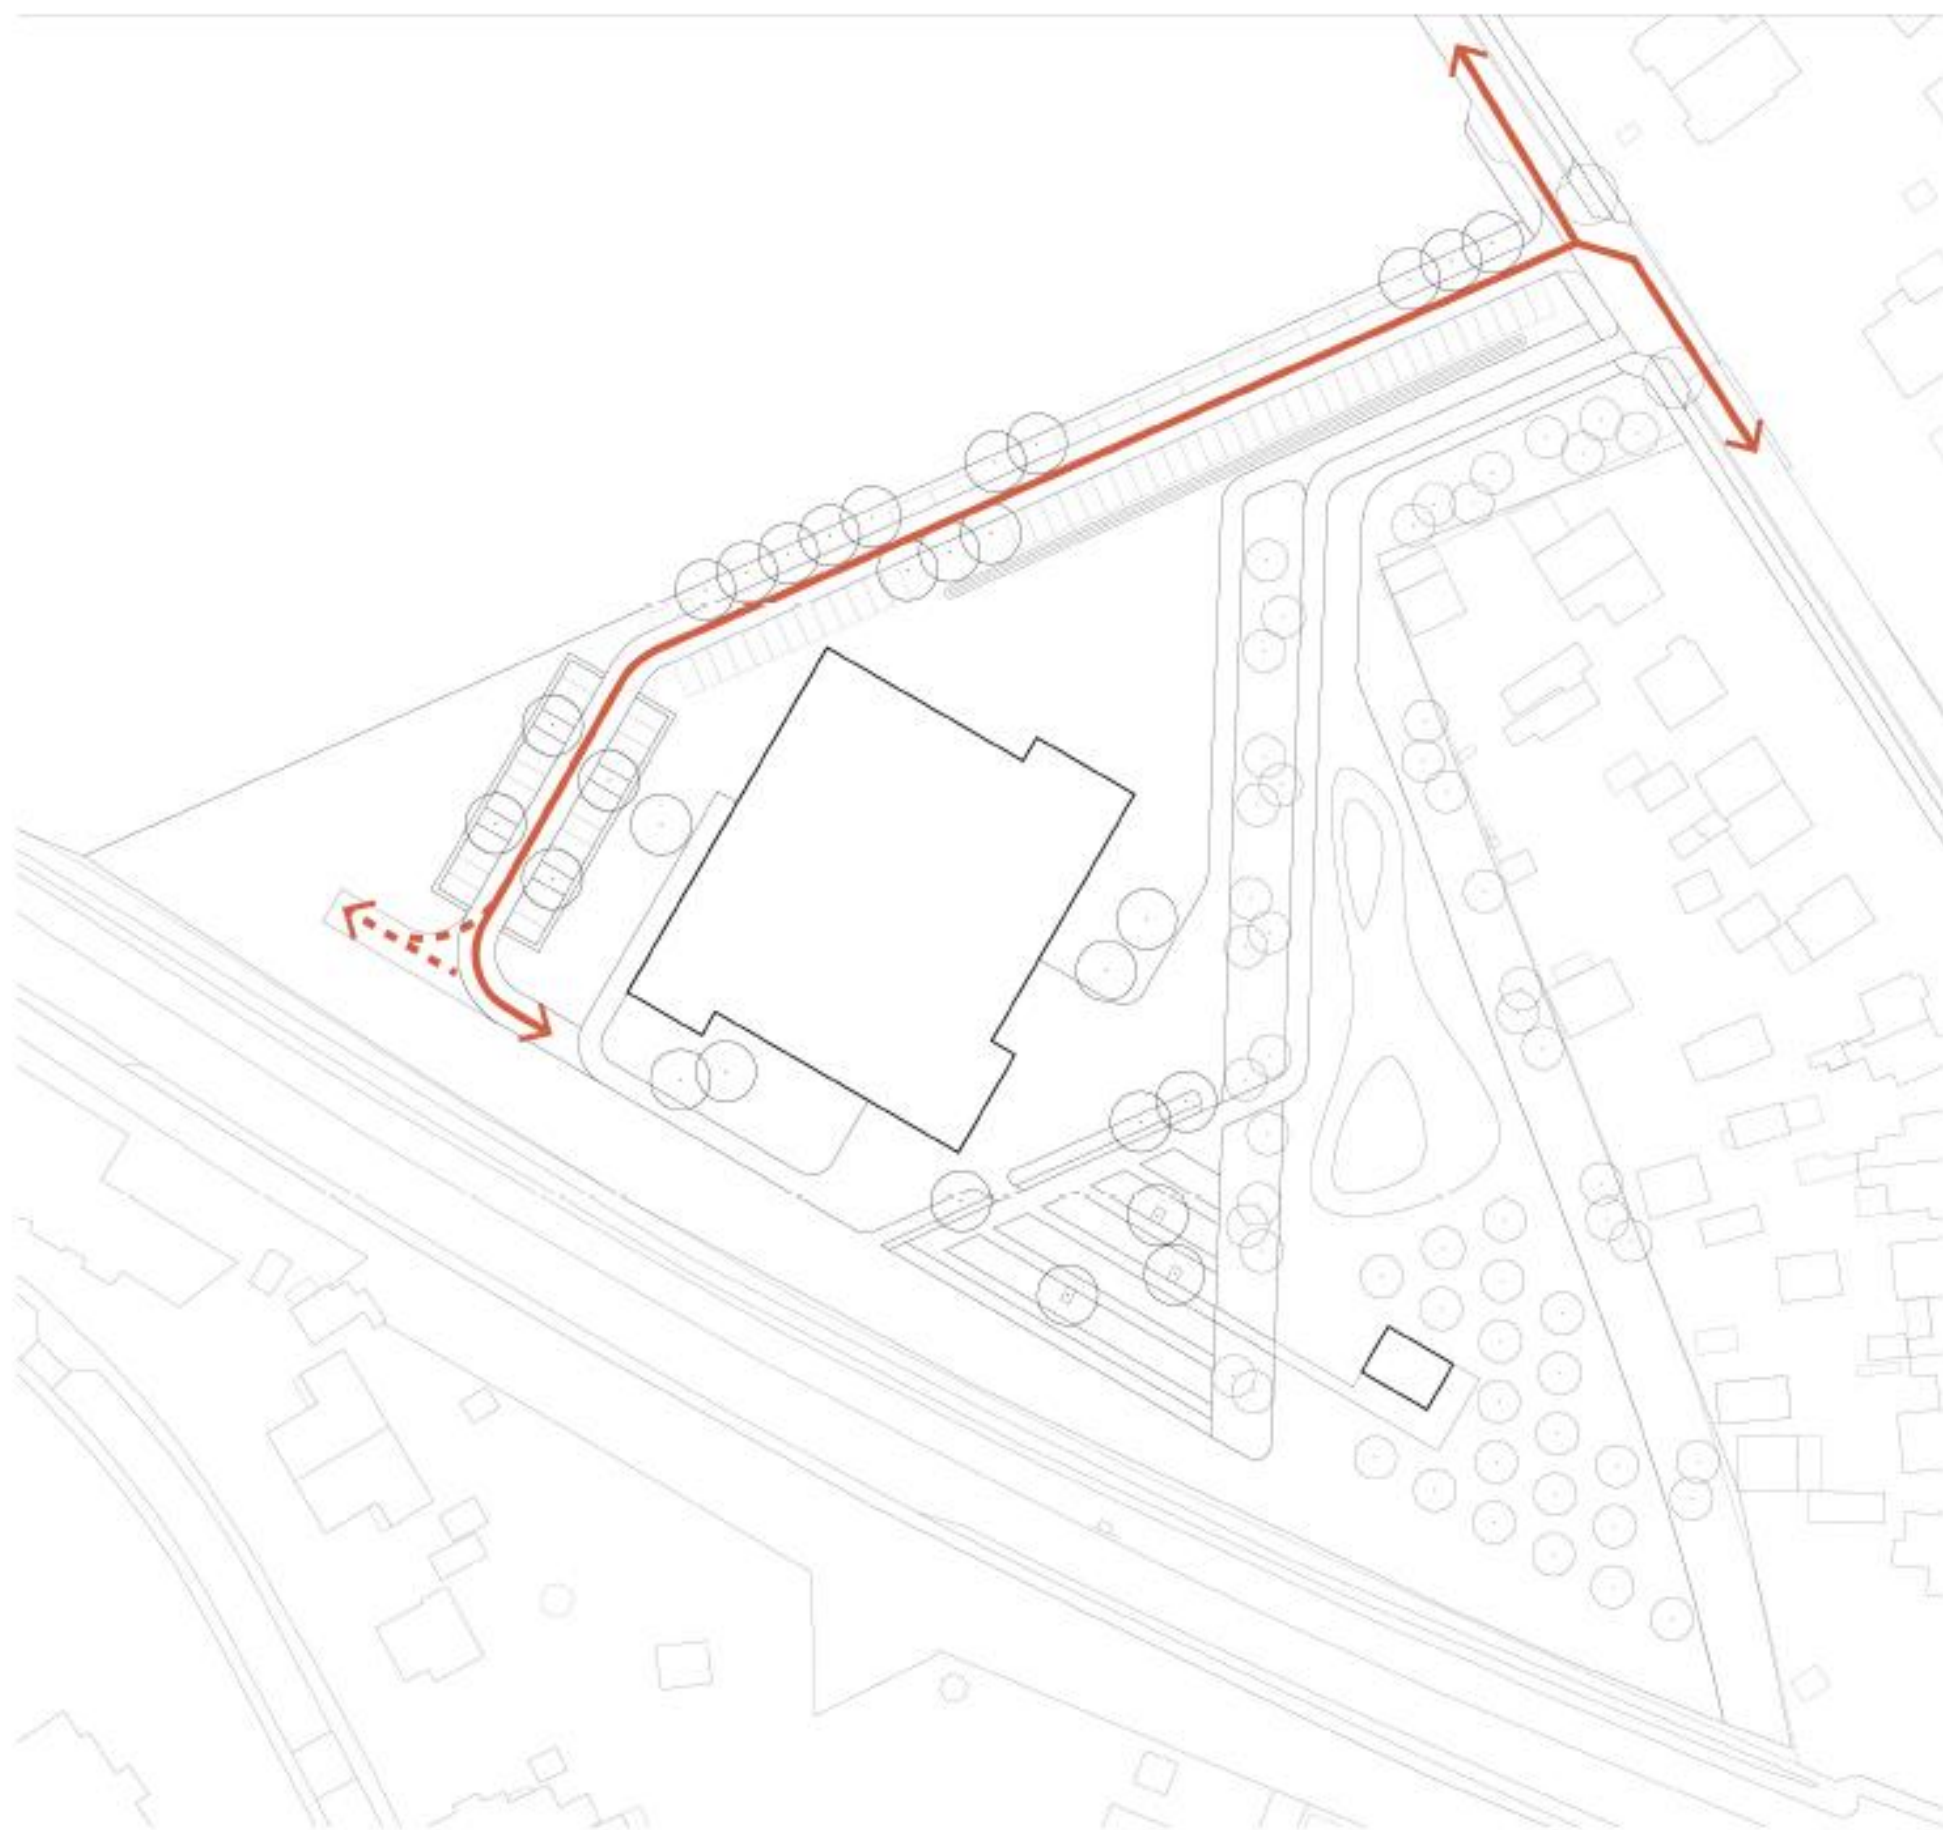

Verharding langzaam verkeer



Voetgangersgebied - betonklinker beige/zand, grootformaat, blokverband



Fietspad - betonklinker beige (kleinformat)



Toegangsweg - betonklinker



Halfverharding (grassteen)



Bomen



Quercus robur



Betula pendula



Quercus phellos




Betula cerris



Prunus avium



Prunus avium

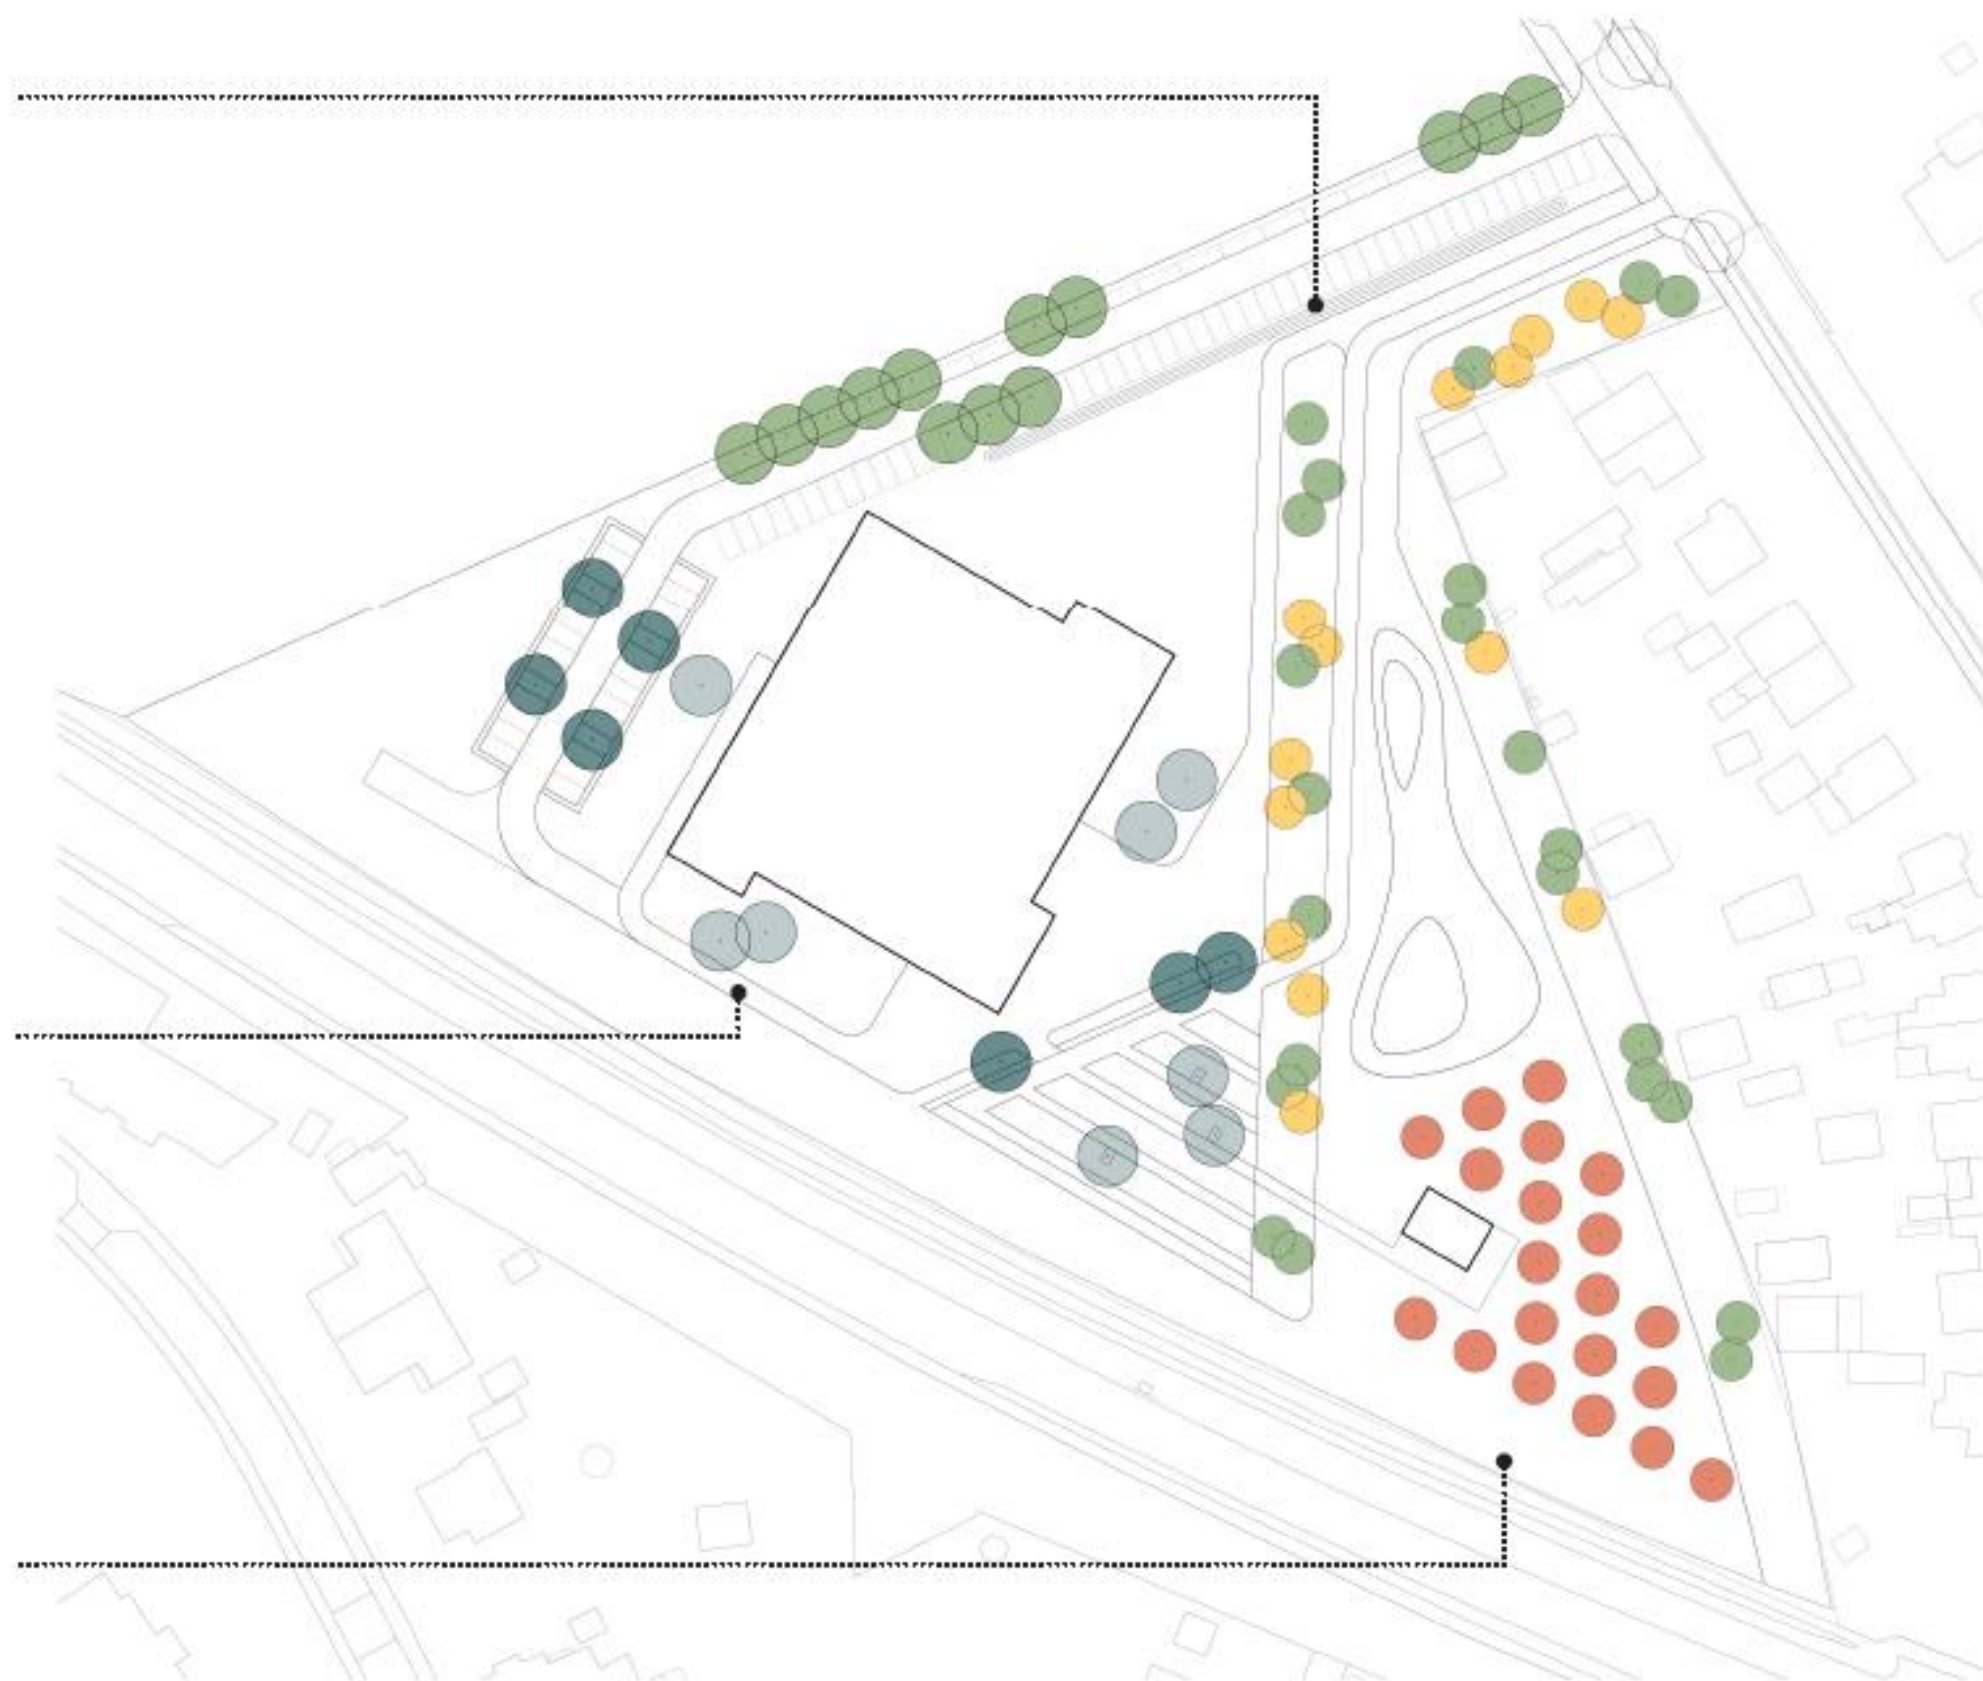

Onderbeplanting



Houtwal




Kruiden- en faunarijke akker



Ruigtezone langs spoor



Struiklaag

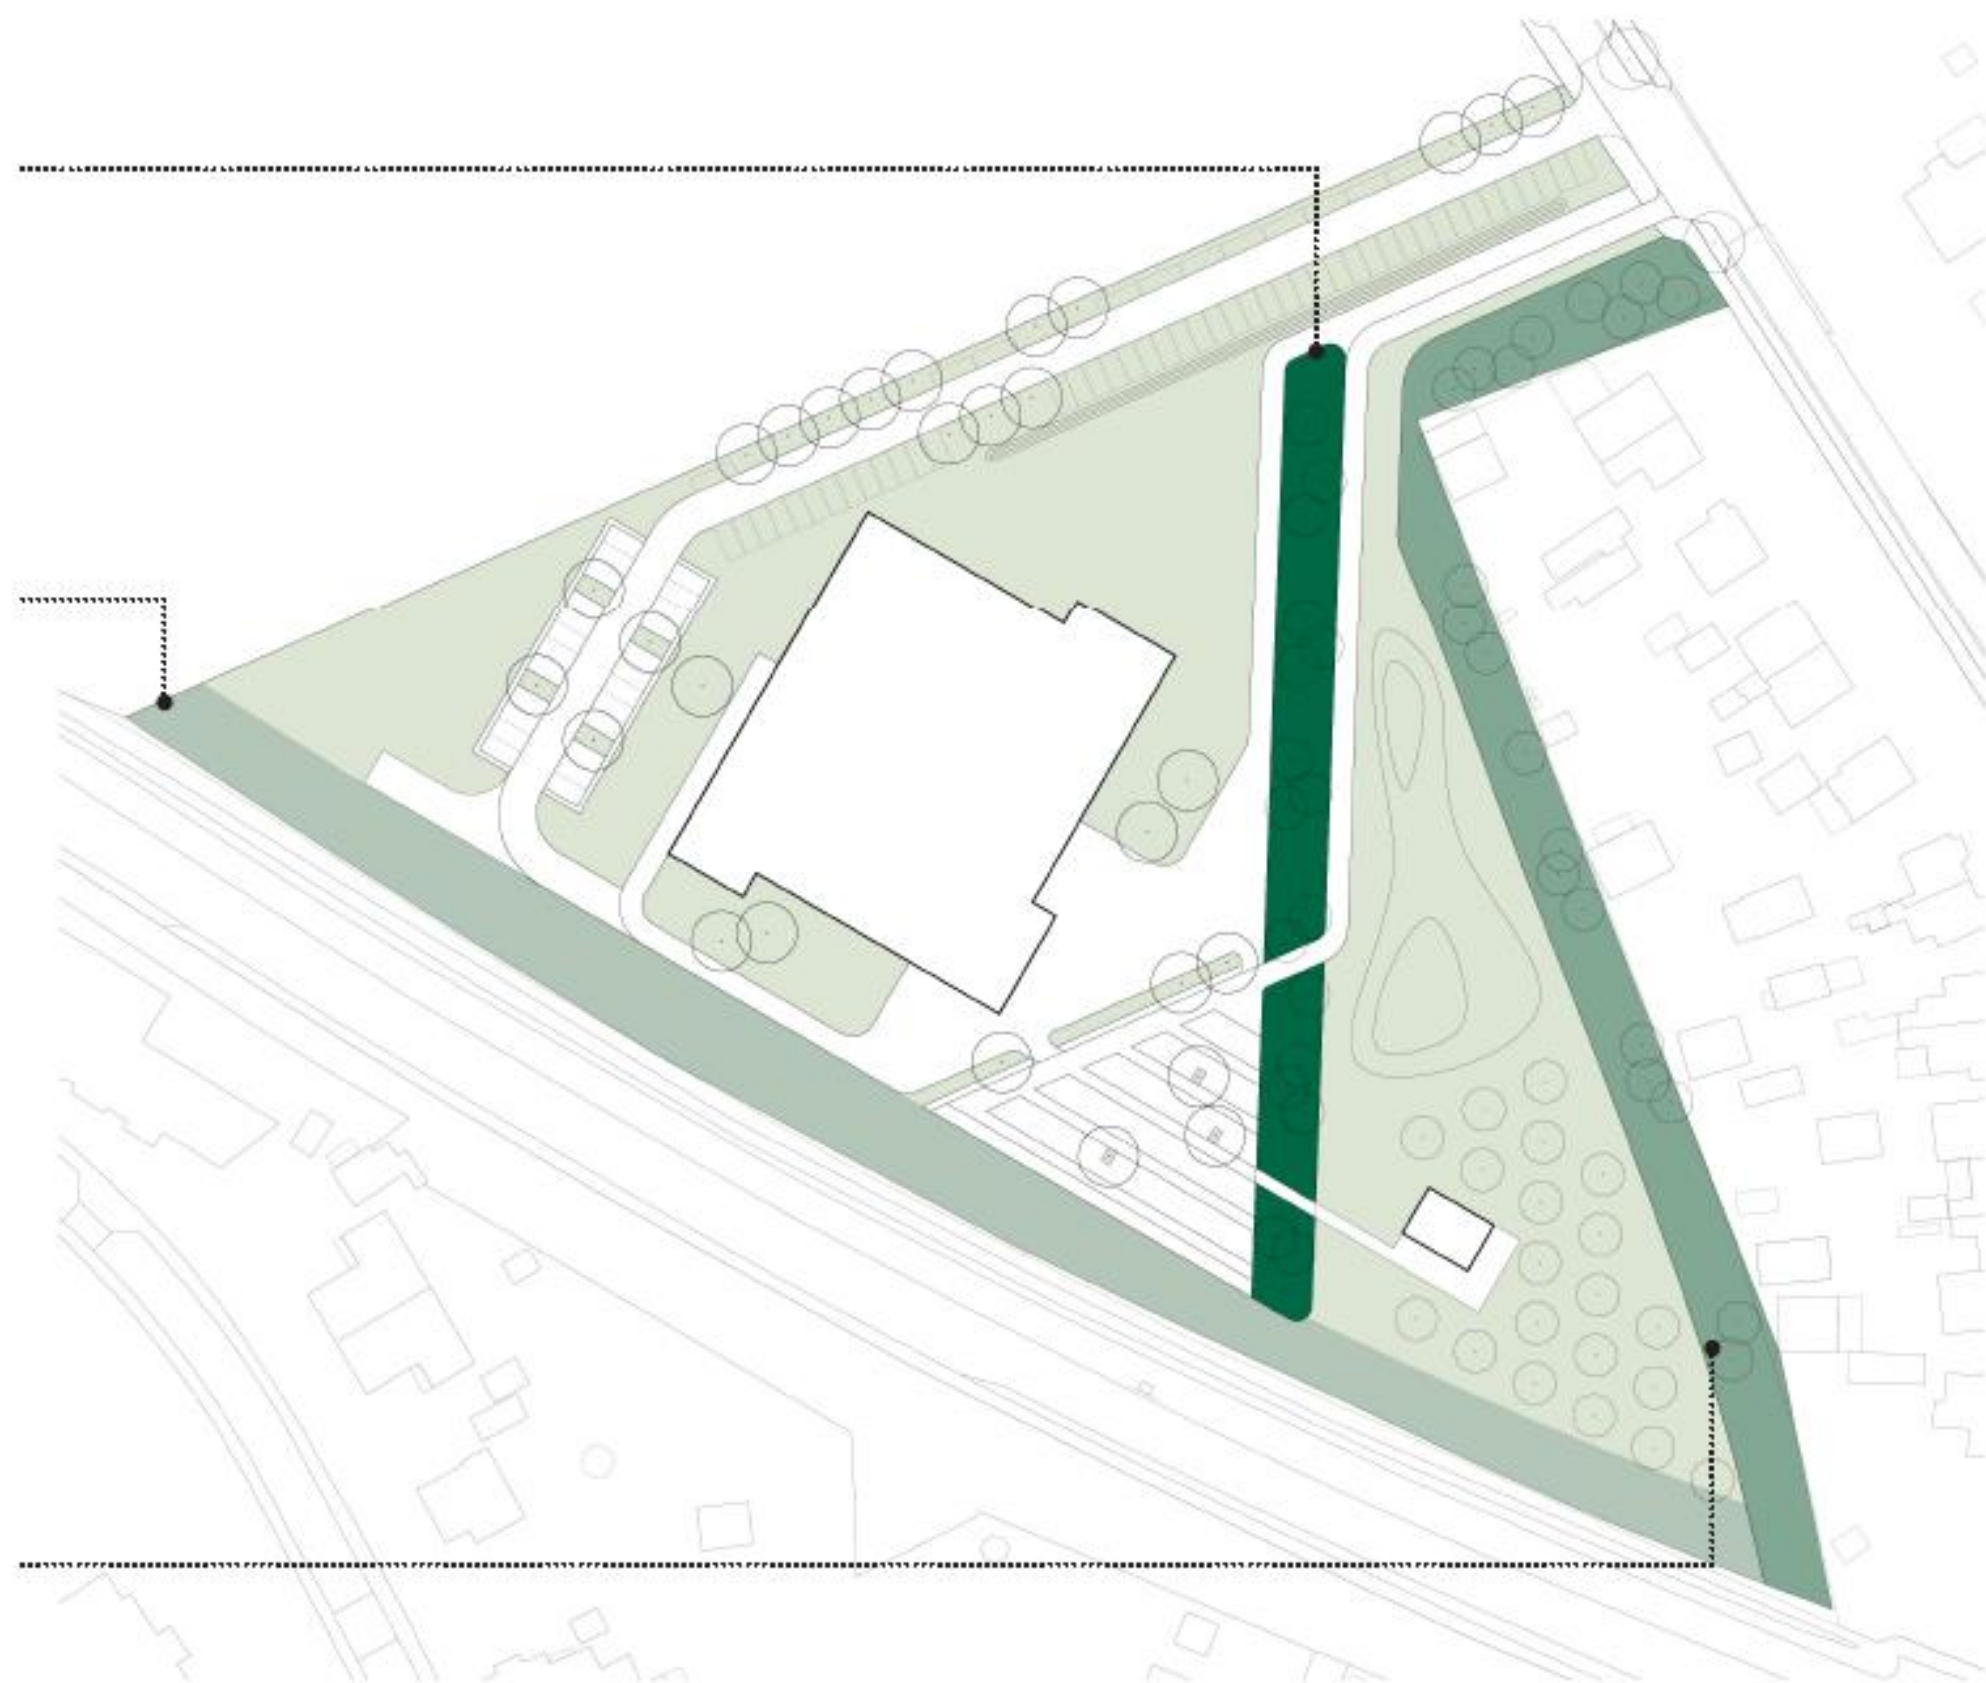

Principes afwatering




Greppels





Waterdoorlatende verharding



Wadi

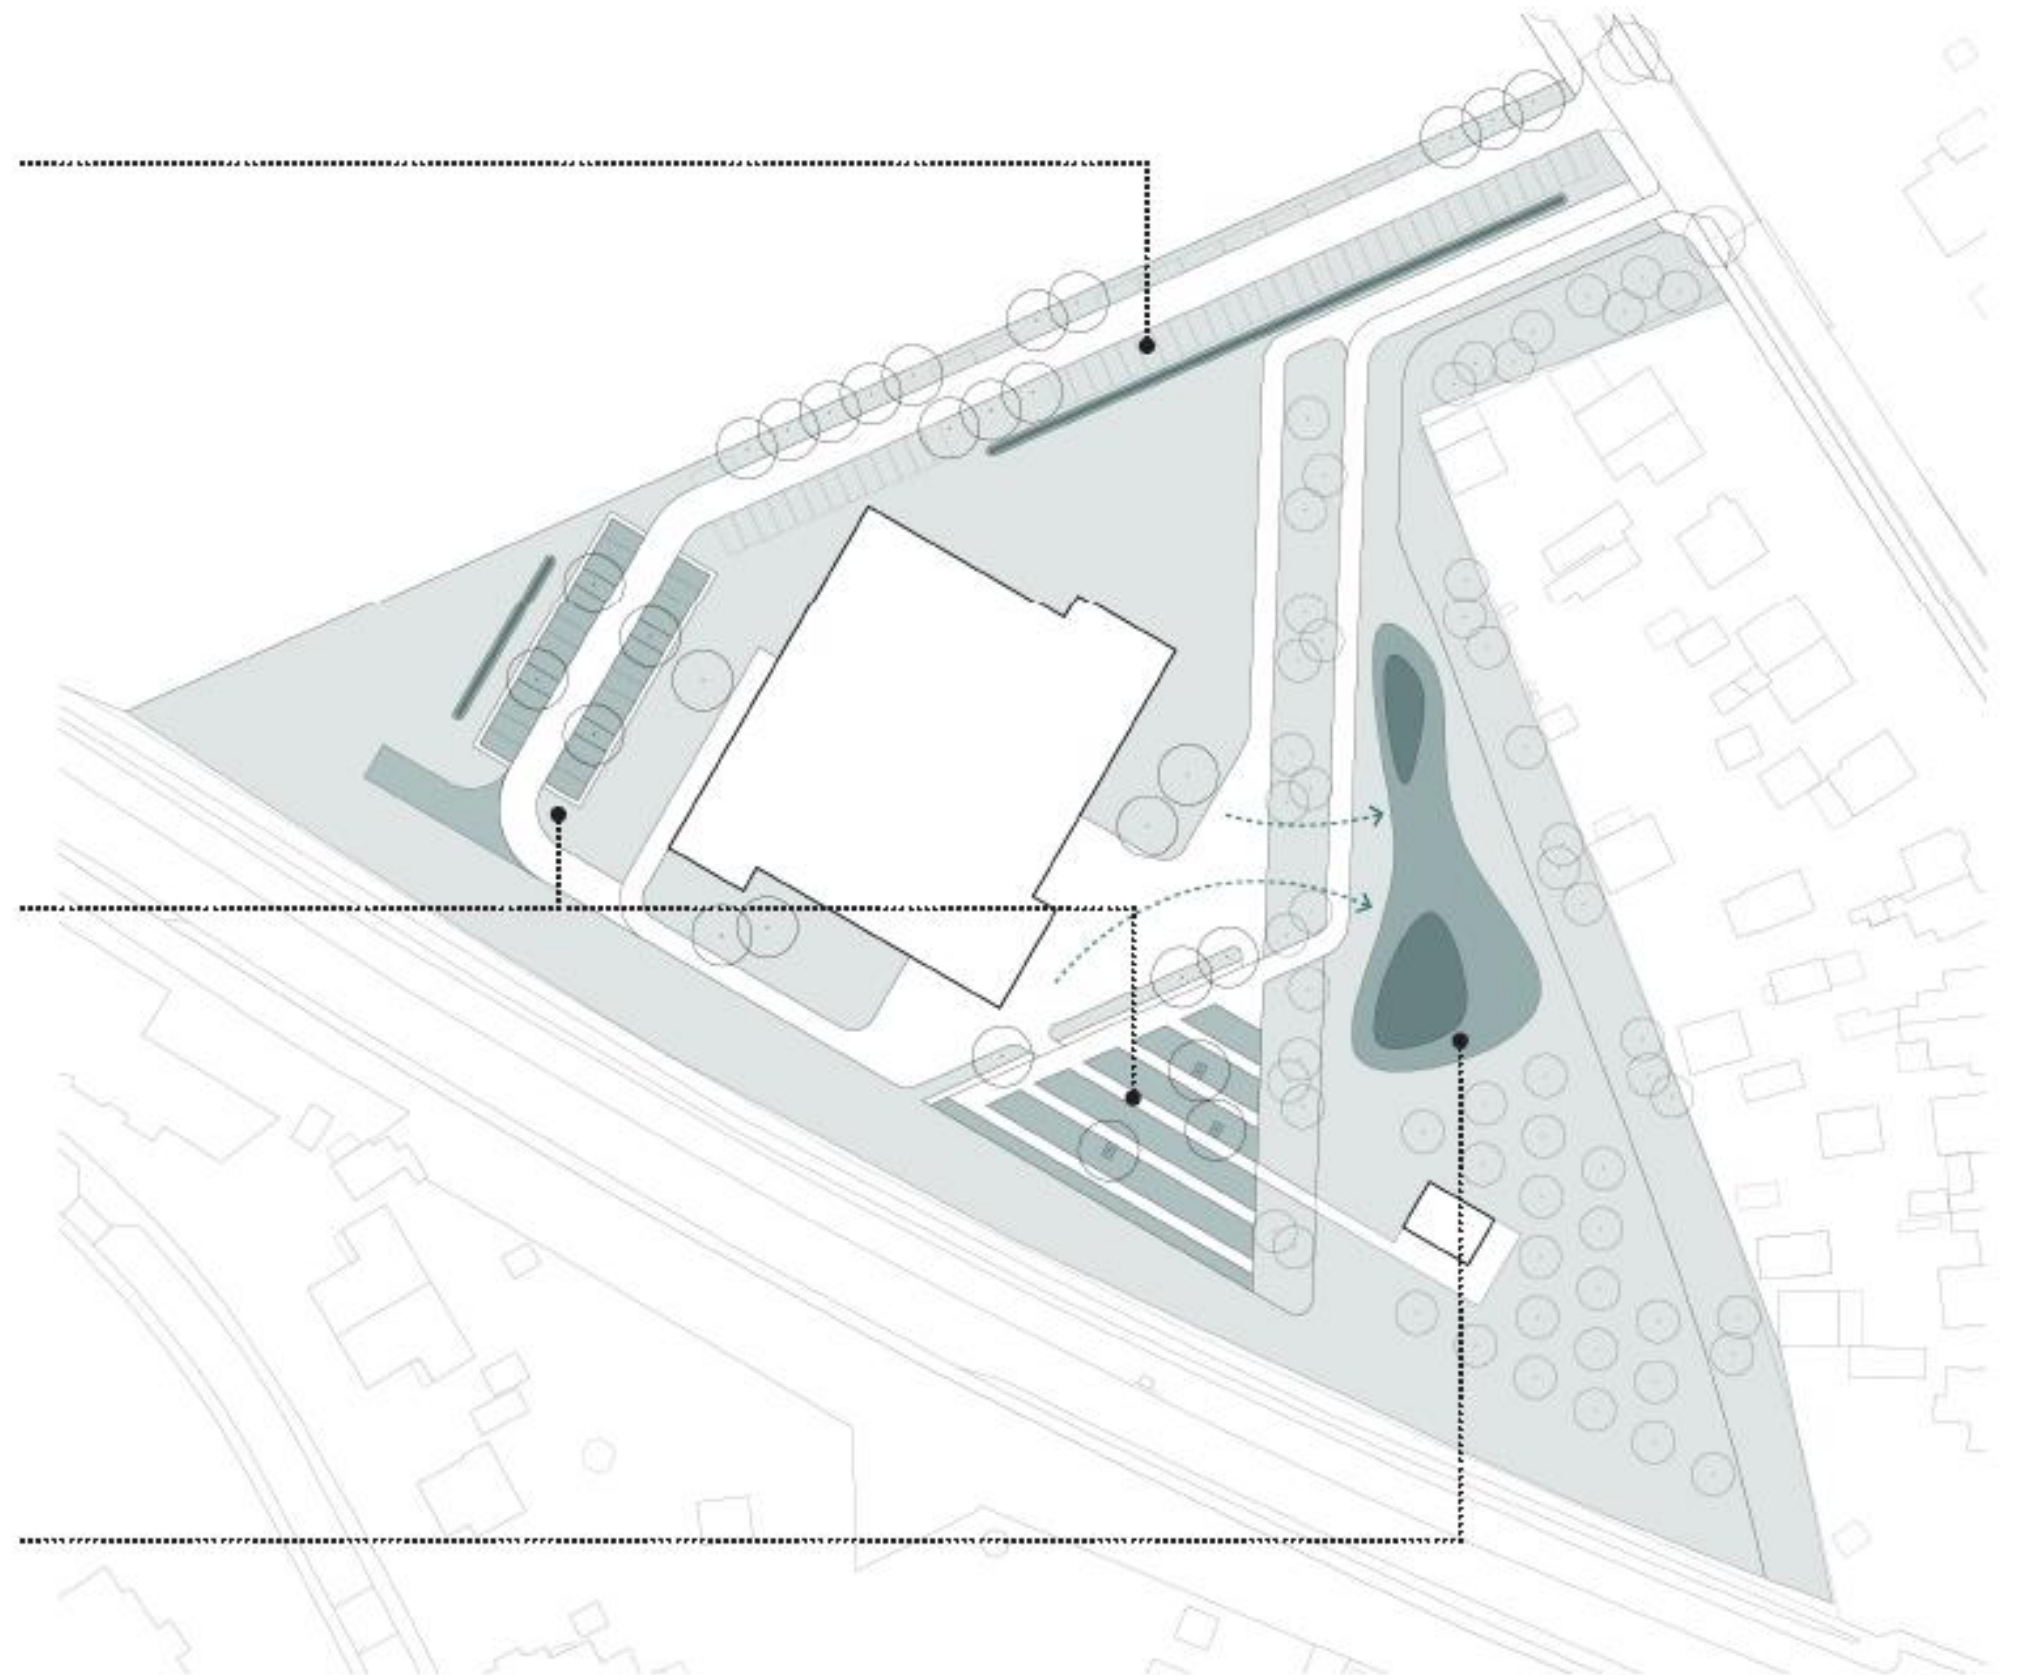

Doorsnede 3

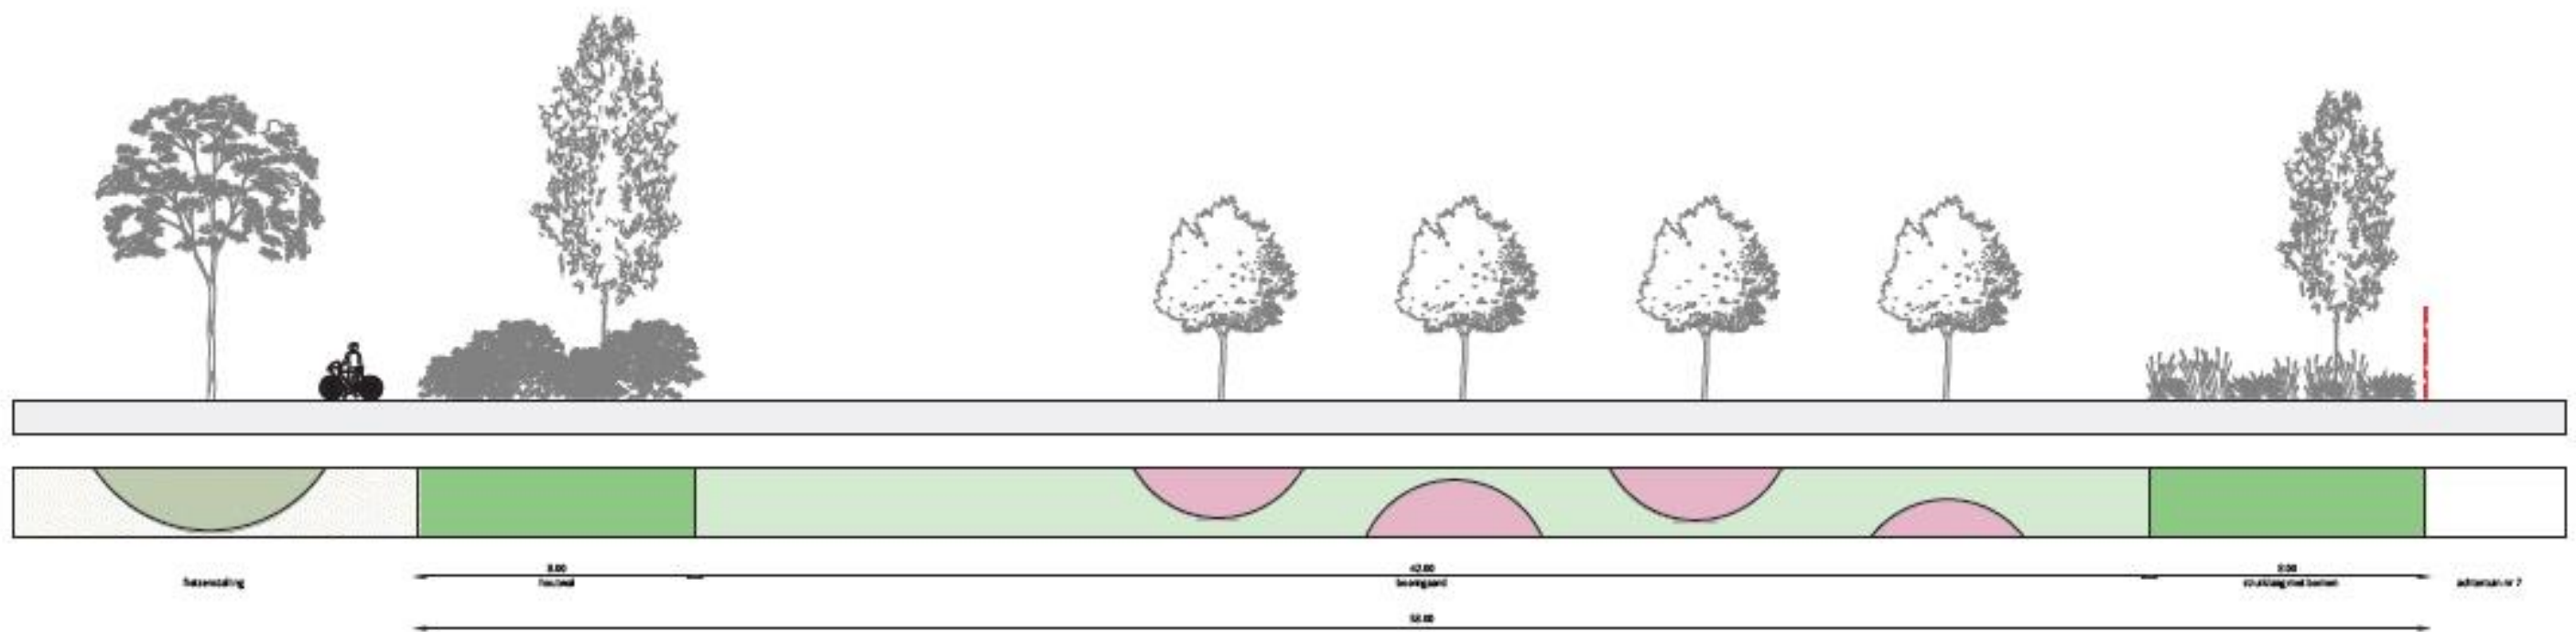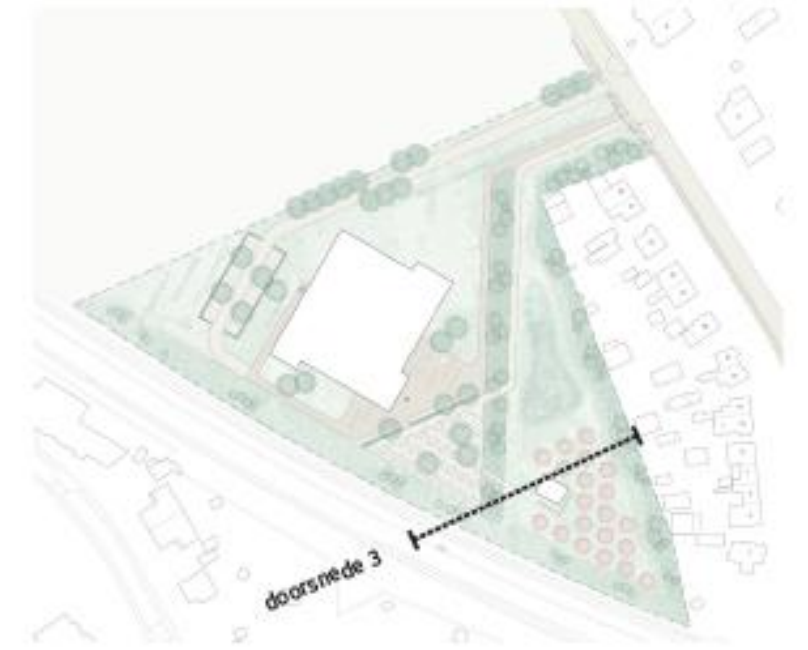


Ontwerp

Impressie



Ontwerp

Doorsnede 2


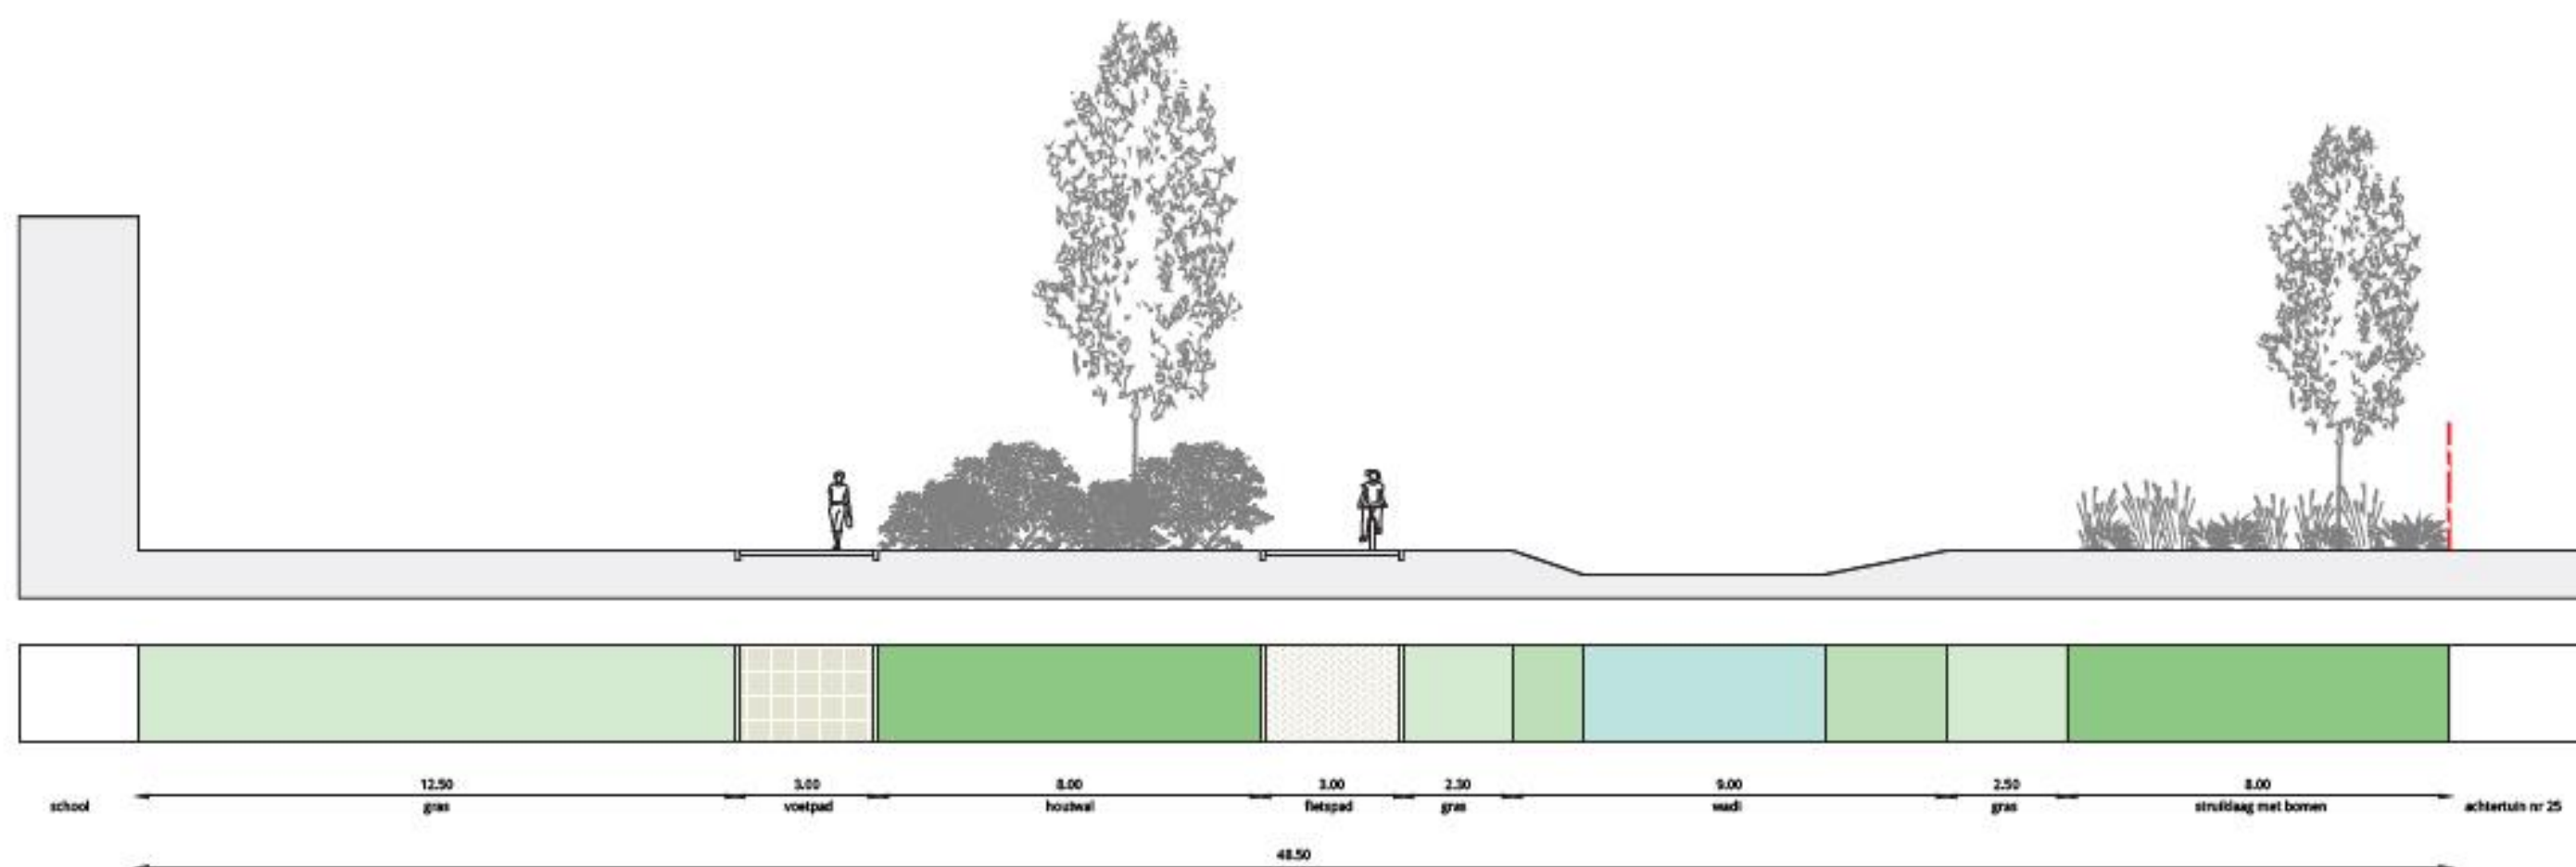


Ontwerp

Impressie



Ontwerp
Doorsnede 1

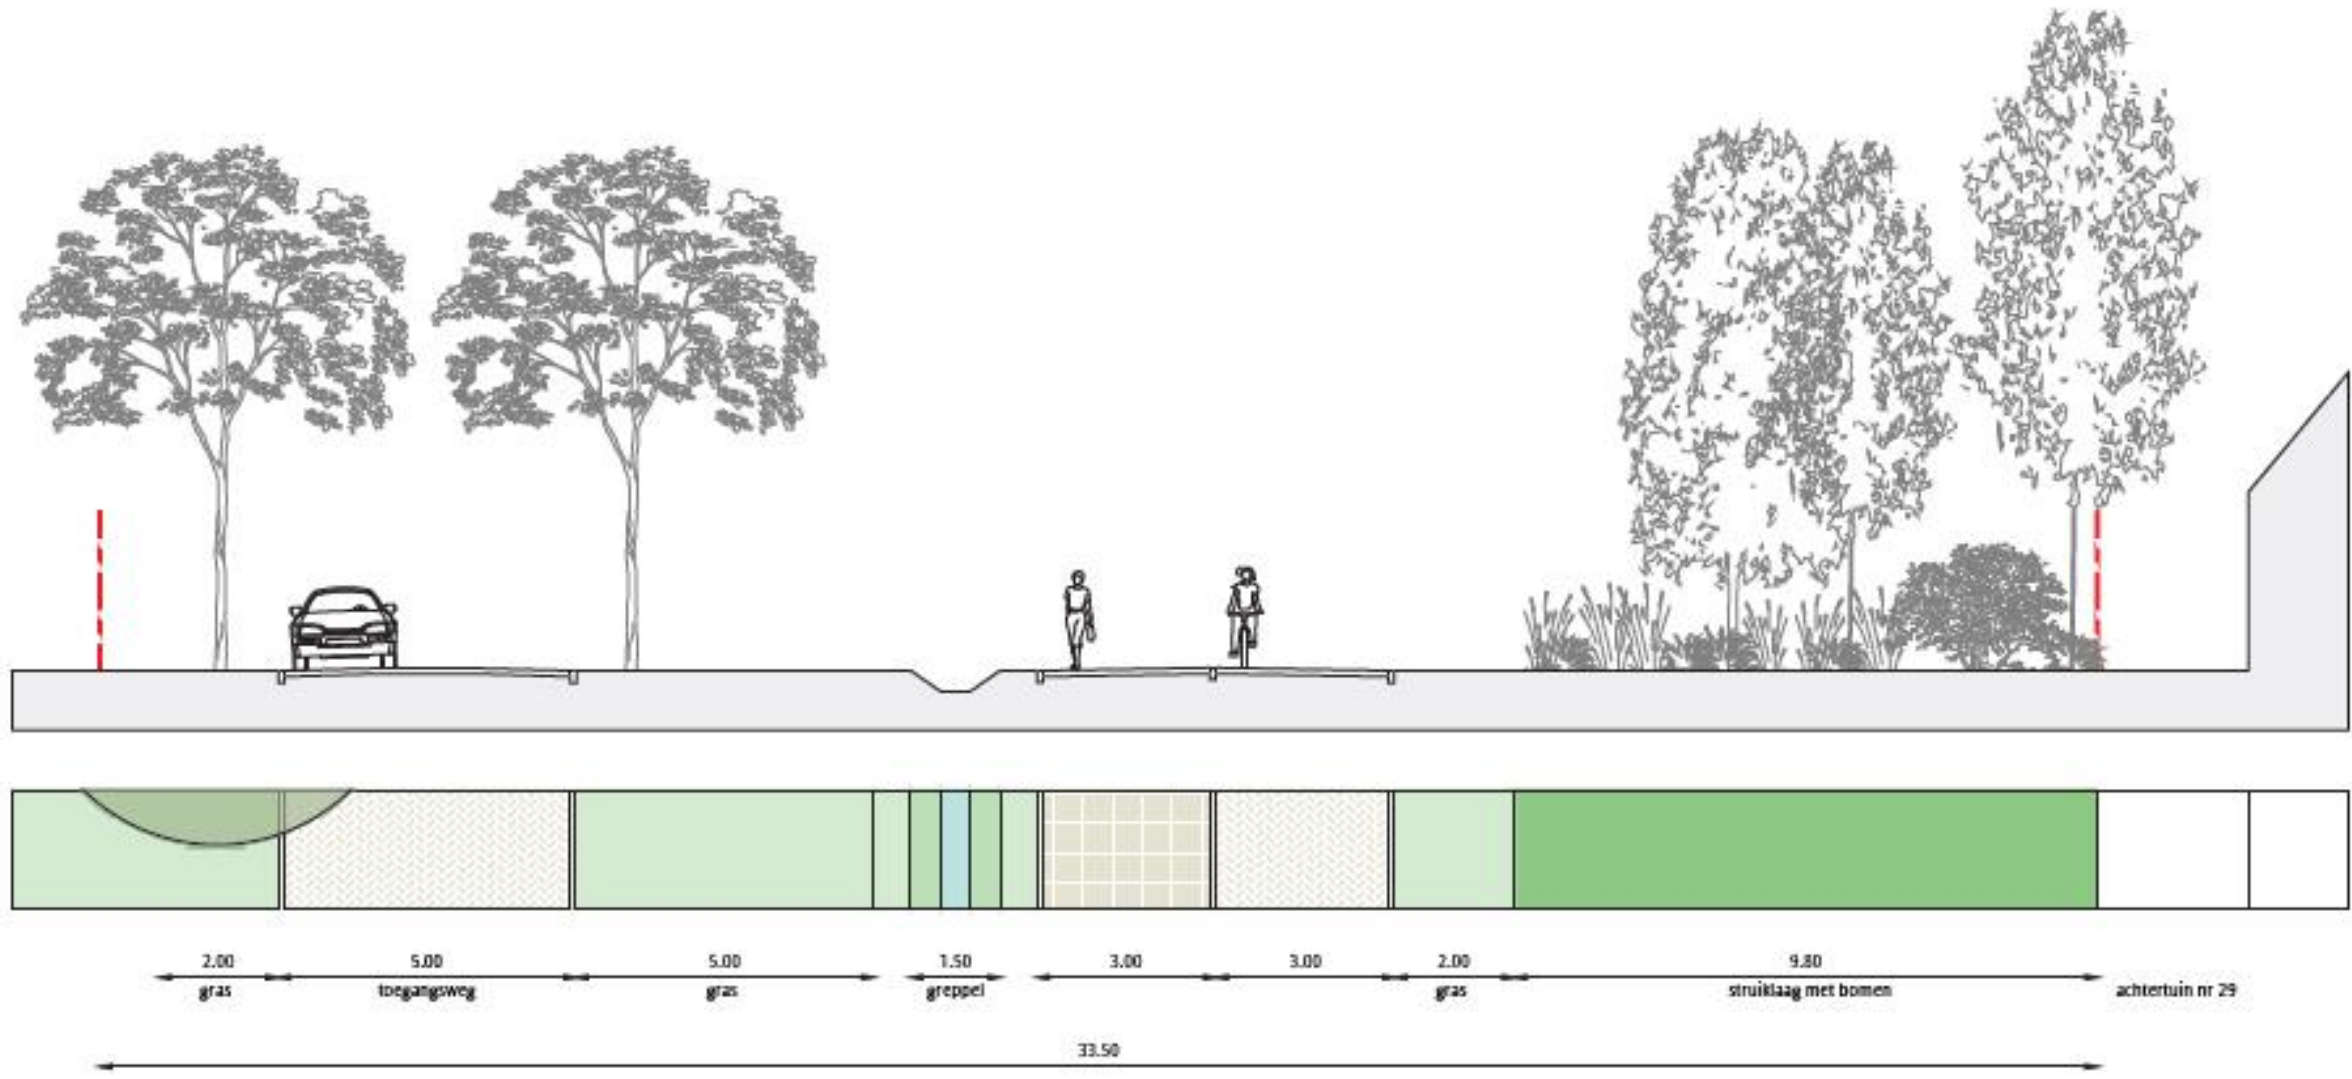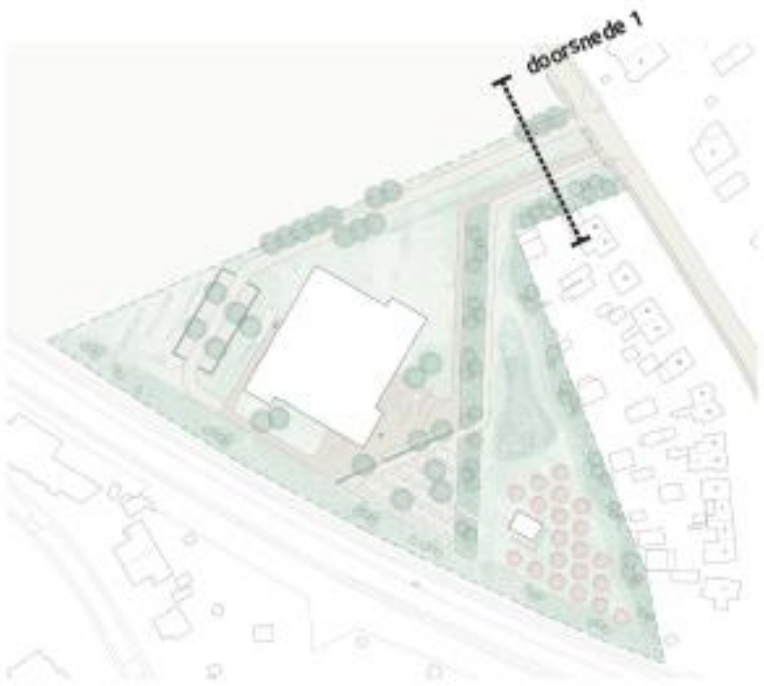

Ontwerp

Impressie

