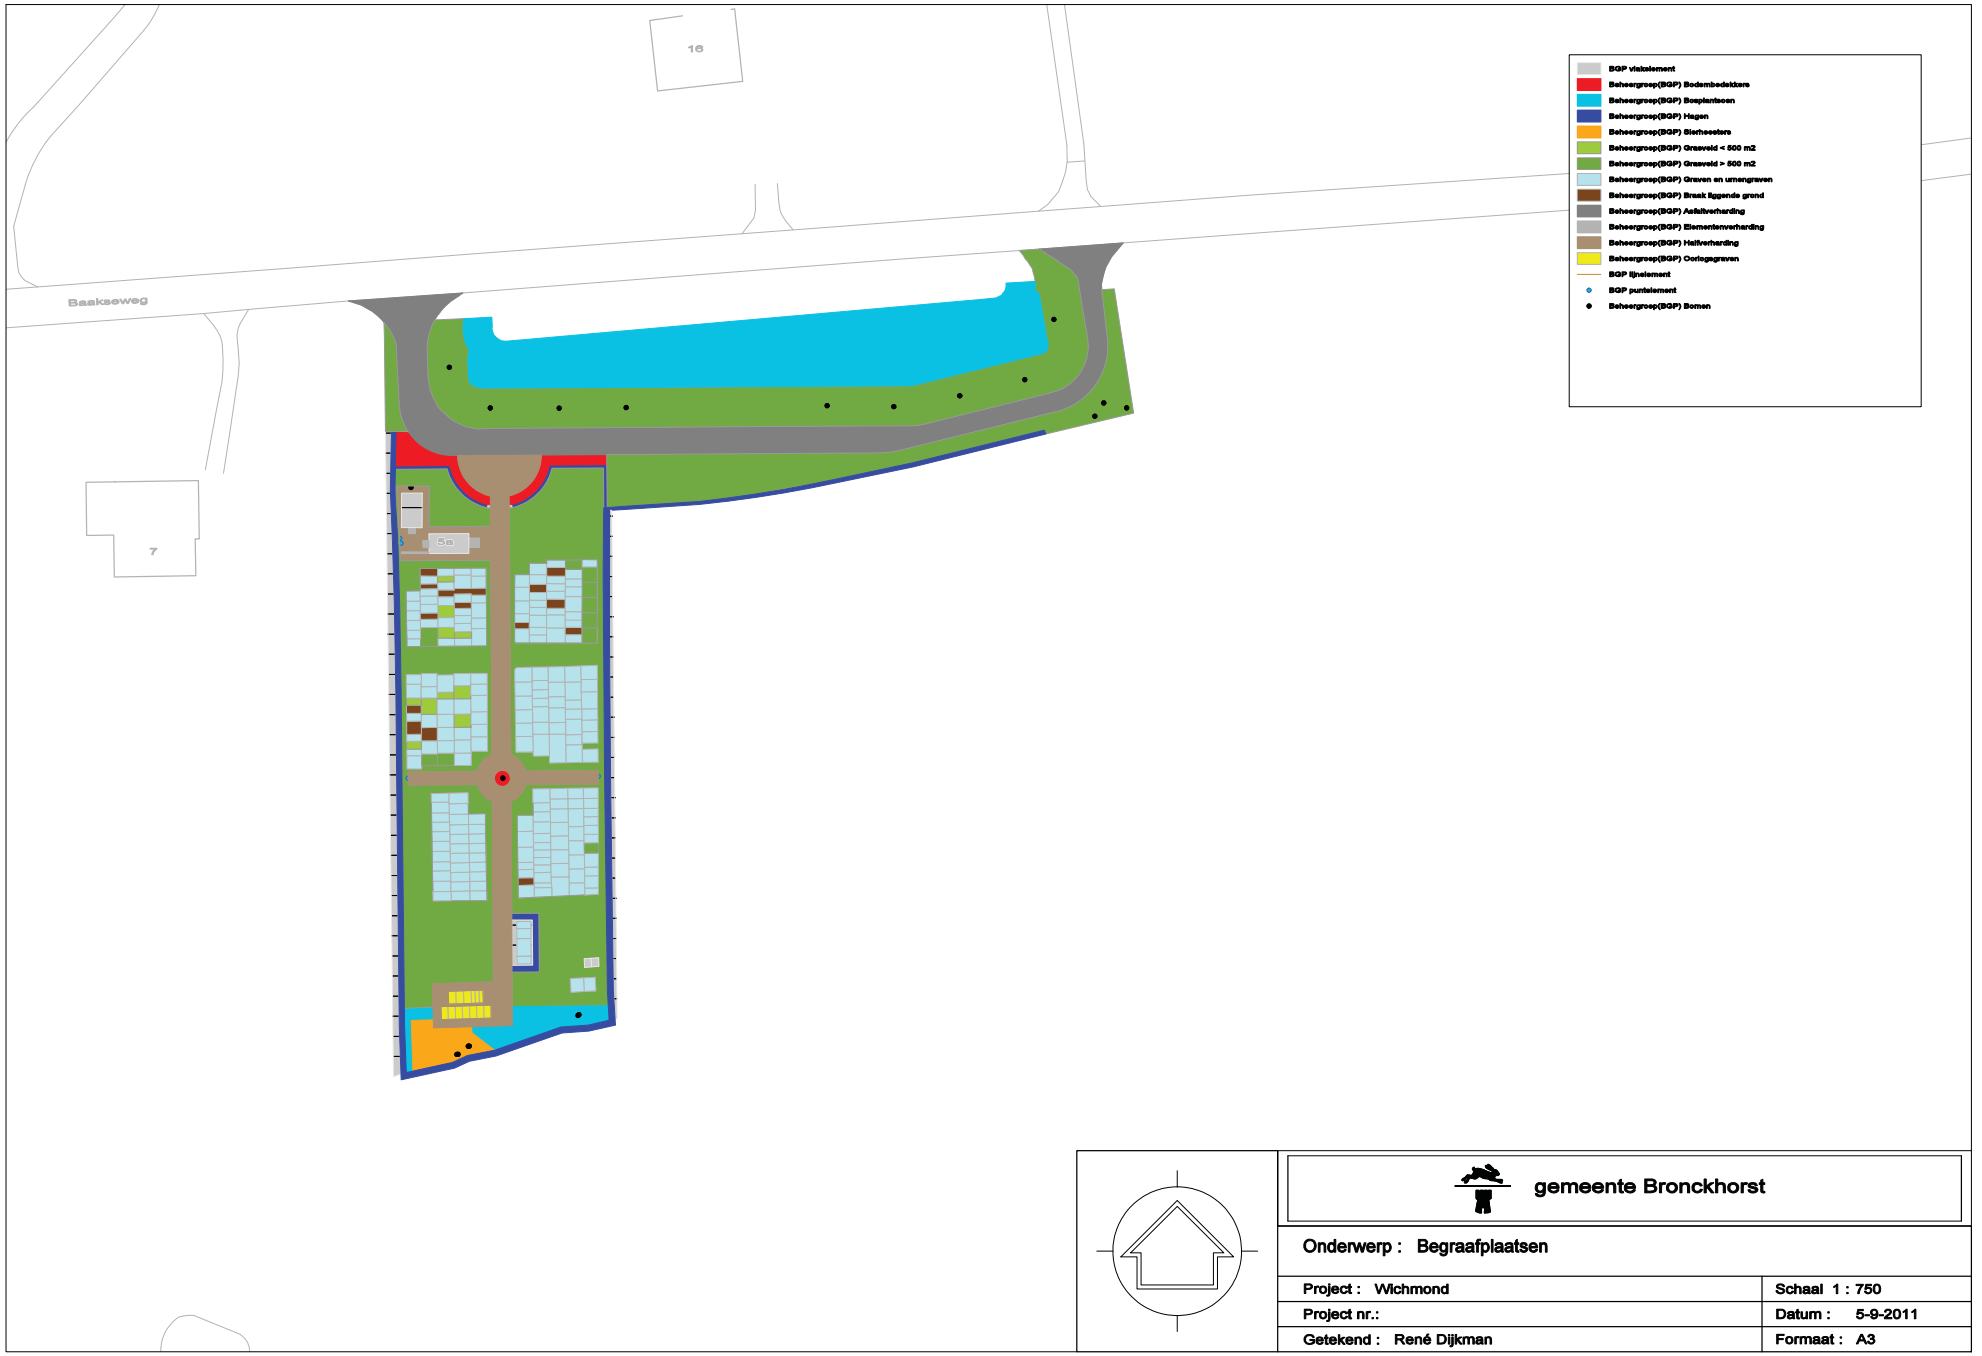

gemeente Bronckhorst

Onderwerp : Begraafplaatsen

Project : Wichmond	Schaal 1 : 750
Project nr.:	Datum : 5-9-2011
Getekend : René Dijkman	Formaat : A3