



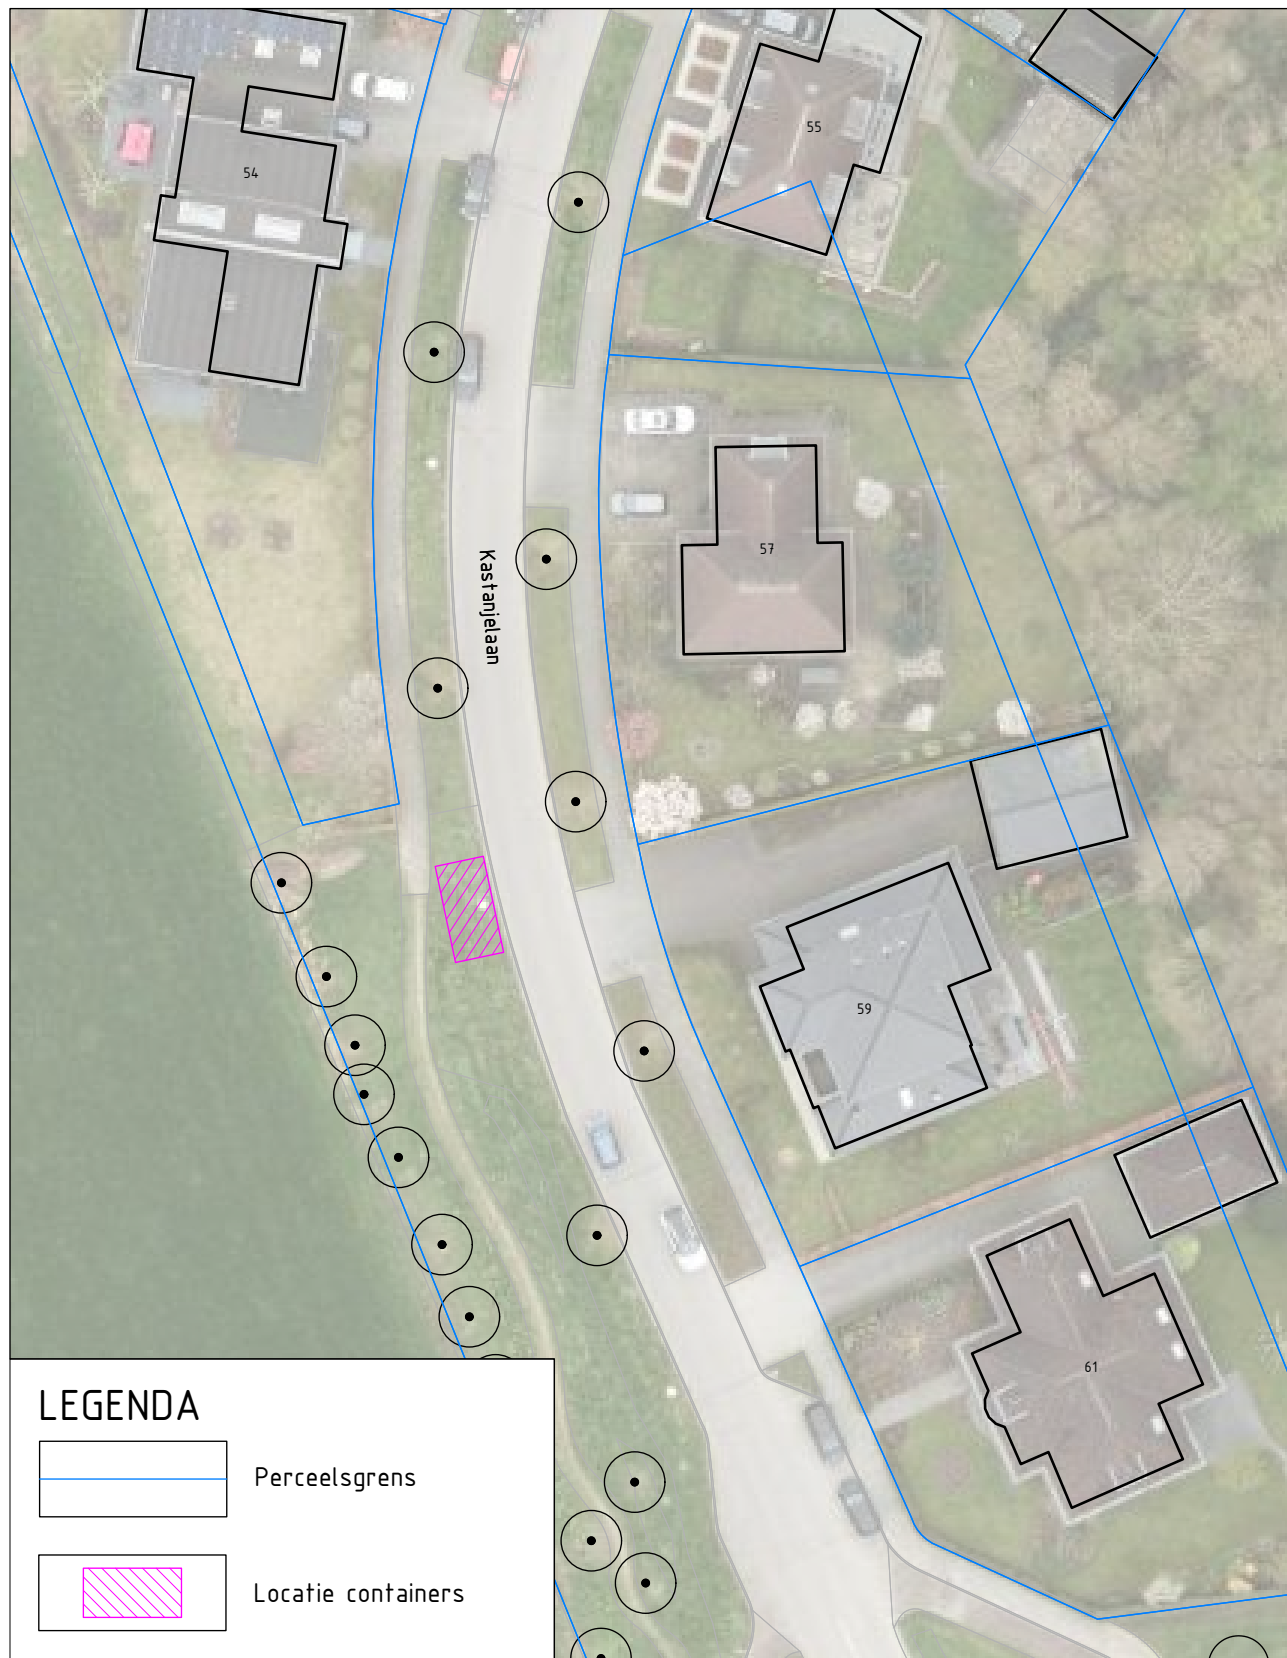

LEGENDA

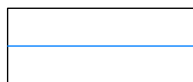

Perceelsgrens



Locatie containers

Project:
Uitbreiding OC's Kastanjelaan Steenderen

Opdrachtgever:
Gemeente Bronckhorst

Onderwerp:
Locatie aanwijbsbesluit

Status:
Concept

Projectnr.:
n.v.t.

Teknr.:
001

Datum:
19-10-2023

Schaal:
1:500

Formaat:
A4

Getekend:
JKN



Verhoeve & Faber
ENGINEERS & ADVISORS

Postbus 50
7000 AB Doetinchem
The Netherlands
T: +31 315 84 36 50
www.venf.com