


Voorstel 1 speeltuin Gerbrandysingel



Valondergrond van veiligheidsgras onder speeltoestellen

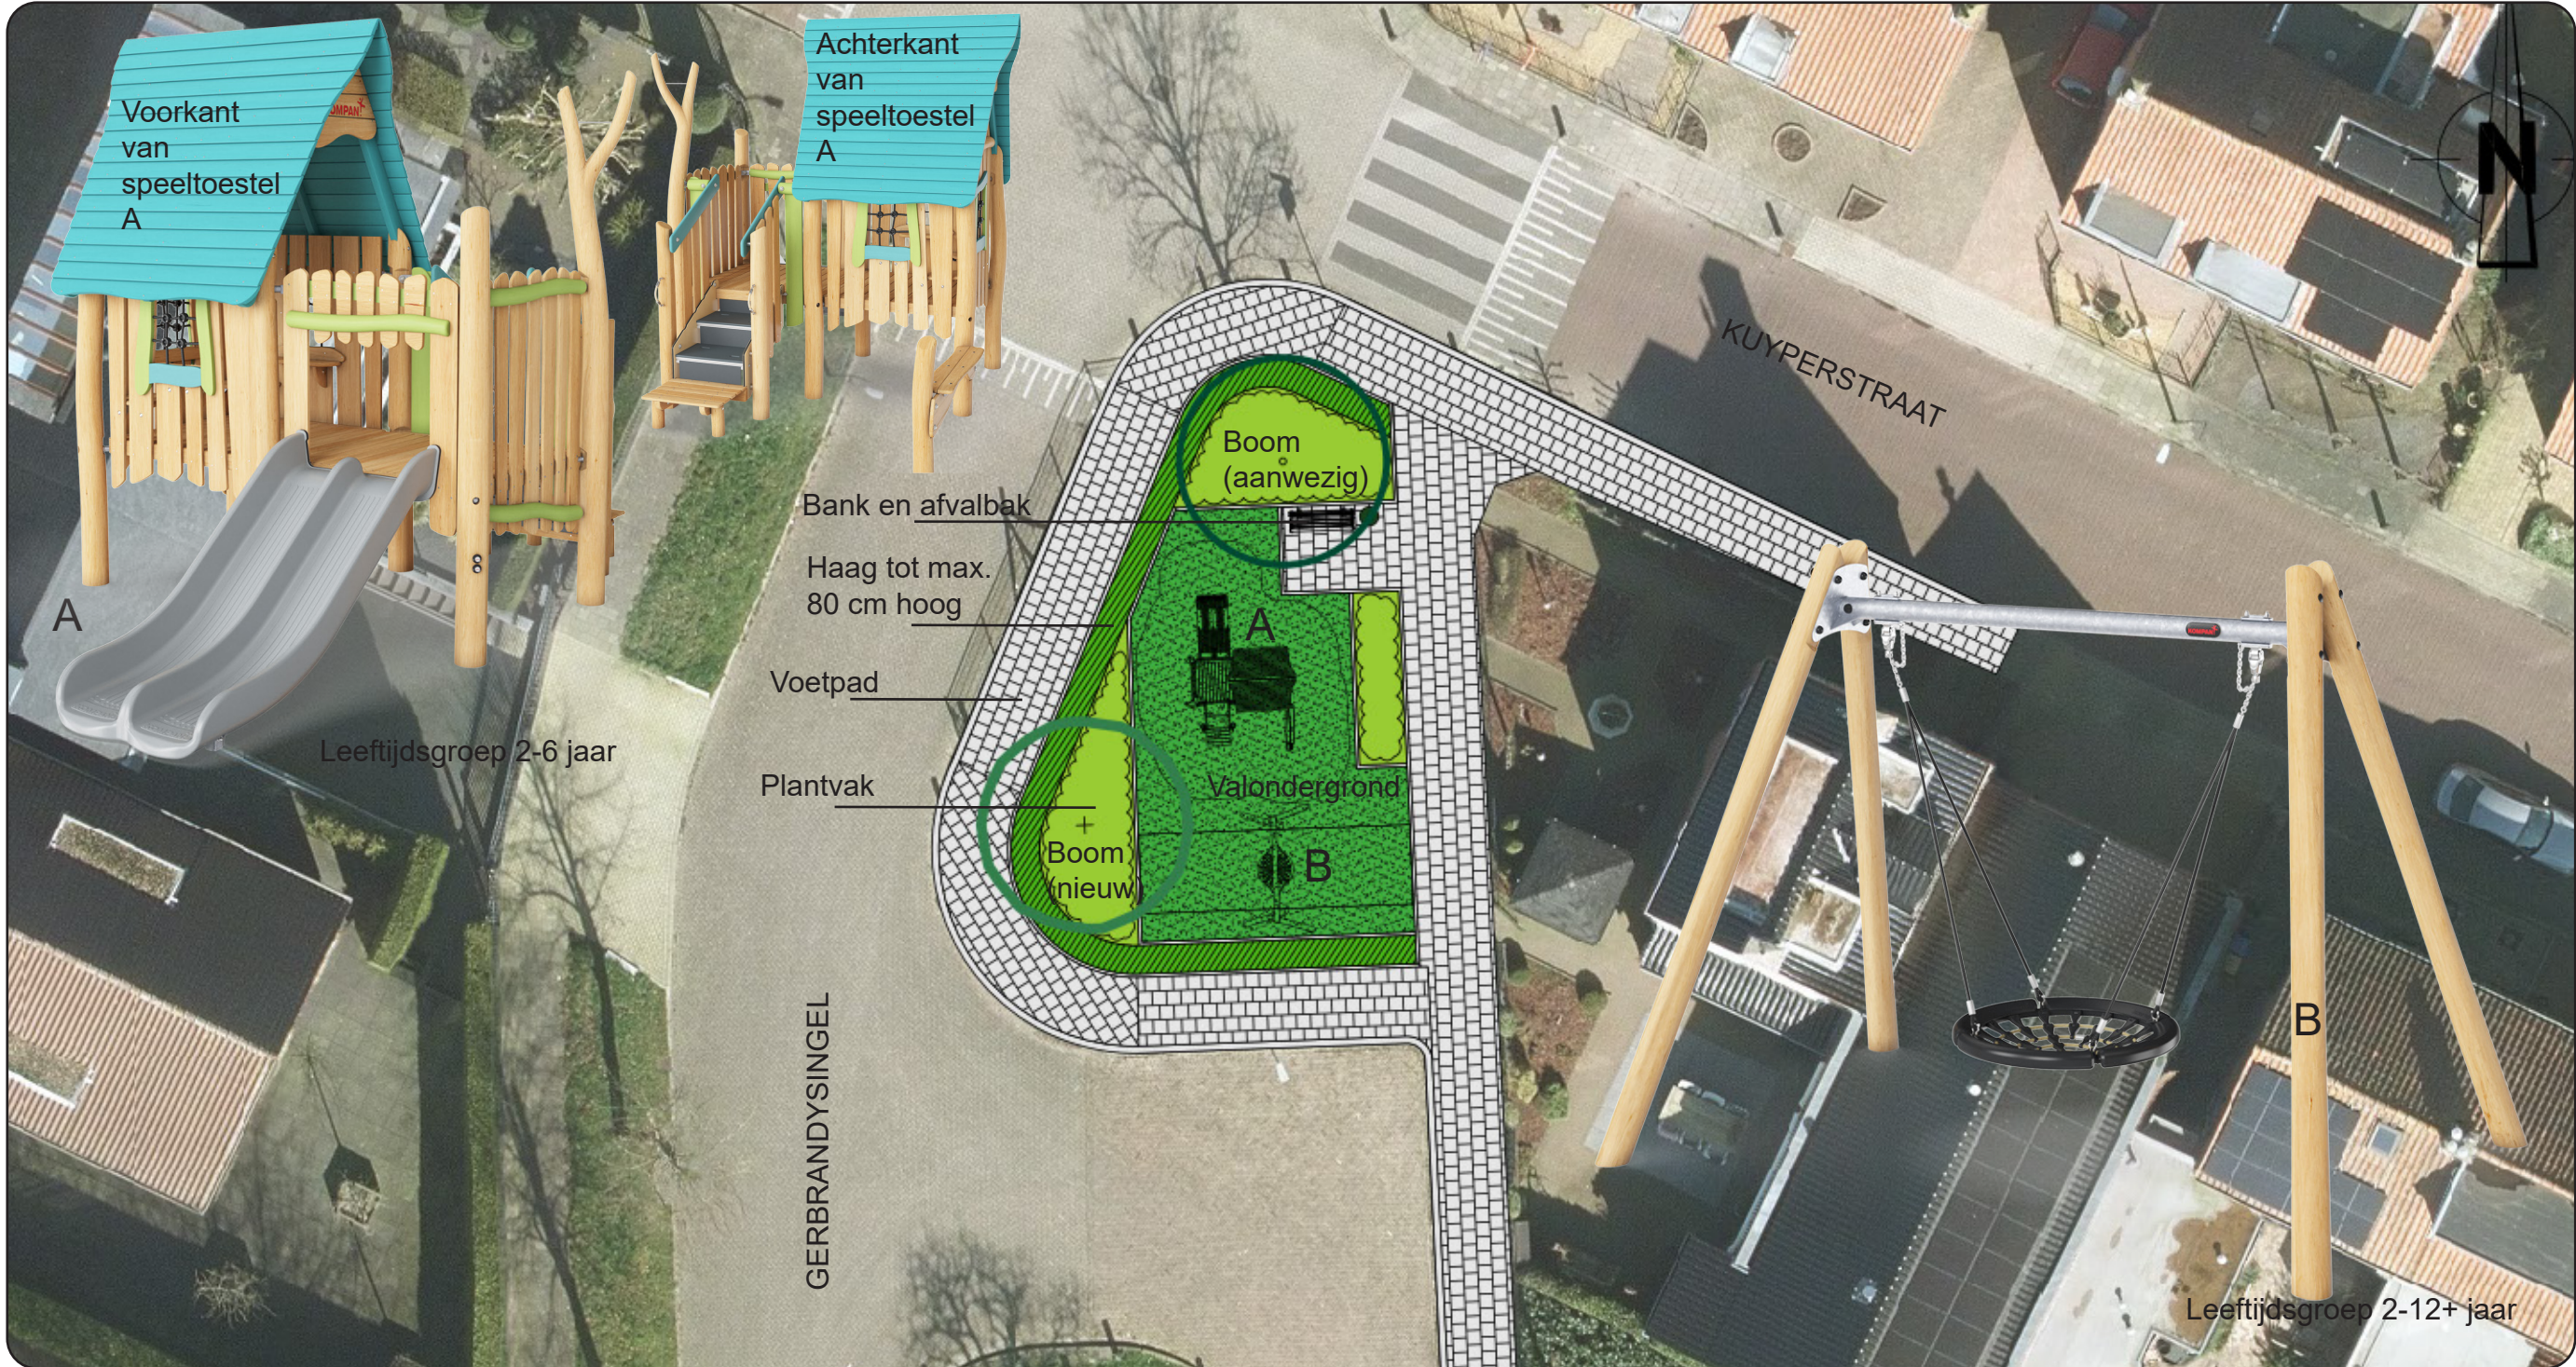

Bank en afvalbak



Referentiebeeld toe te passen beplanting



Datum: Maart 2025