


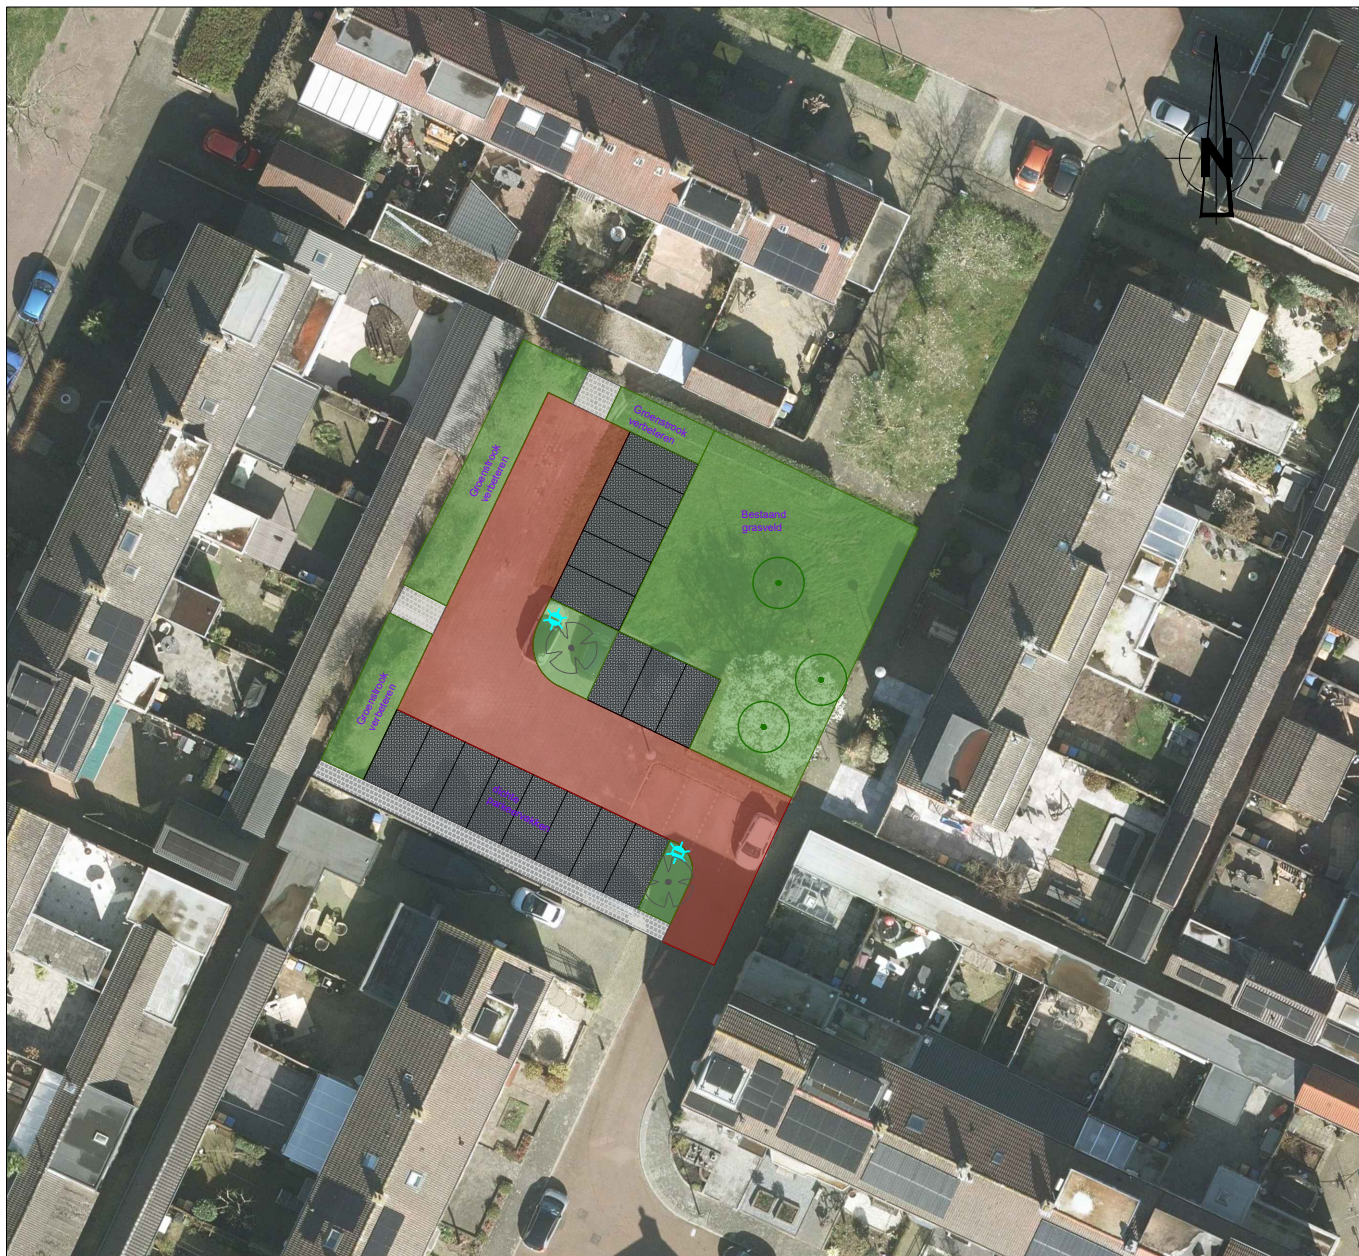

Legenda

Symbol	Omschrijving	Status
	Boom 3e grootte	Bestaand
	Boom 3e grootte	Nieuw
	Lichtmast	Nieuw
Vlakvulling	Omschrijving	Status
	Gras / groenstrook	Nieuw
	Parkeervakken	Nieuw
	rijbaan	Nieuw
	Voetpad	Nieuw

A 05/03/2026 -

EdG

Wijz Datum Omschrijving

Gefekend:

Gecontroleerd:

GEMEENTE BUNSCHOTEN

Beheer & Realisatie Openbare Ruimte

Van Westrhenen parkeerterrein



Titel

Nieuwe situatie met 16 parkeerplekken

Tek. nr. -

Blad 1 VAN 1

Schaal 1 : 500

Form. A4