
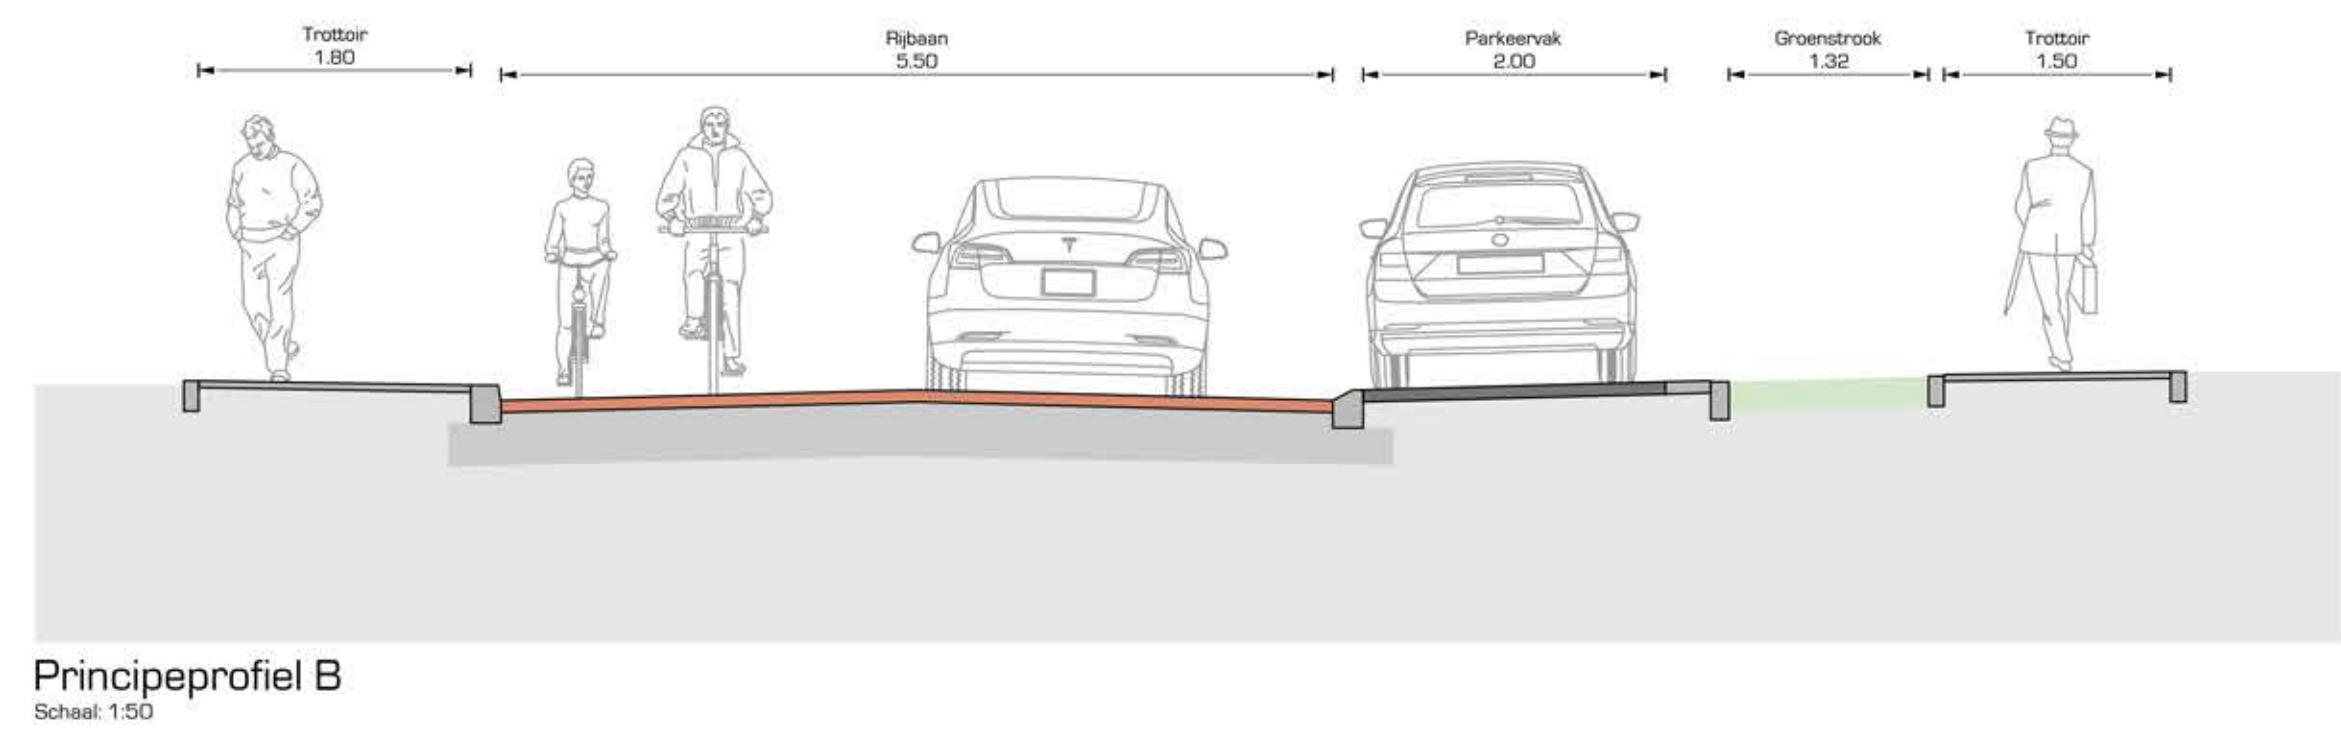


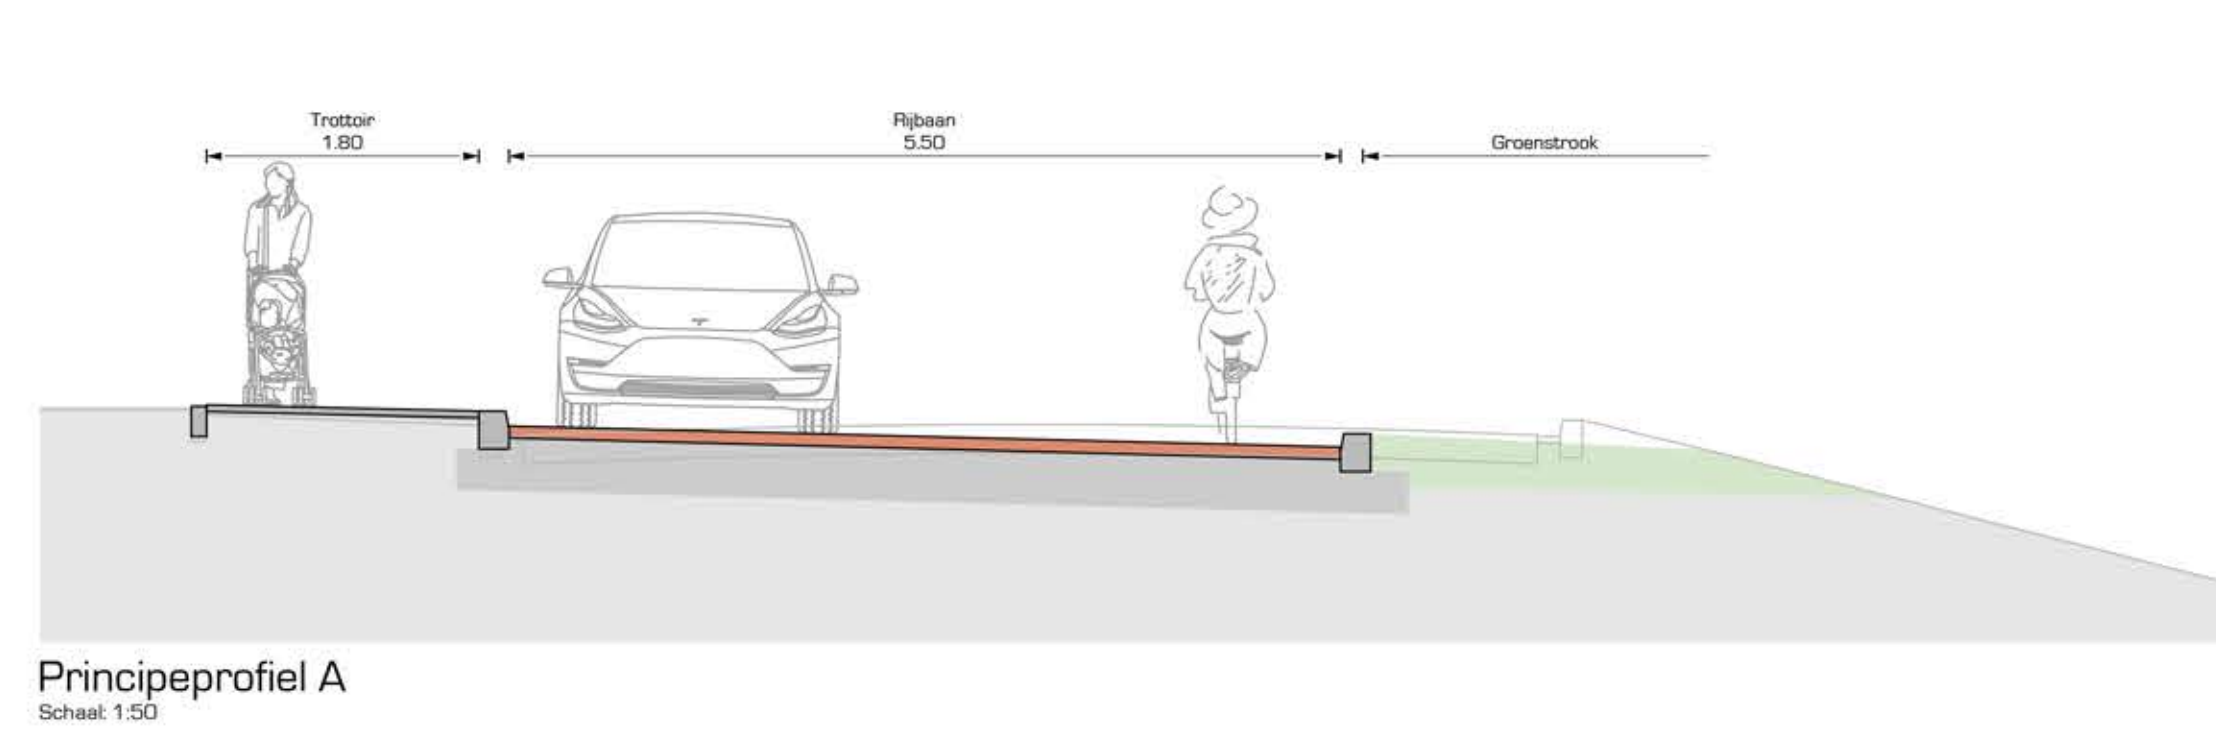

DRONG
OMGEVING & TECHNIEK

Presentatietekening
Herinrichting Fokjesweg en Beethovenlaan, Bunschoten

Schaal: 1:500

Datum: 25 november 2025