






De Korner voorgevel

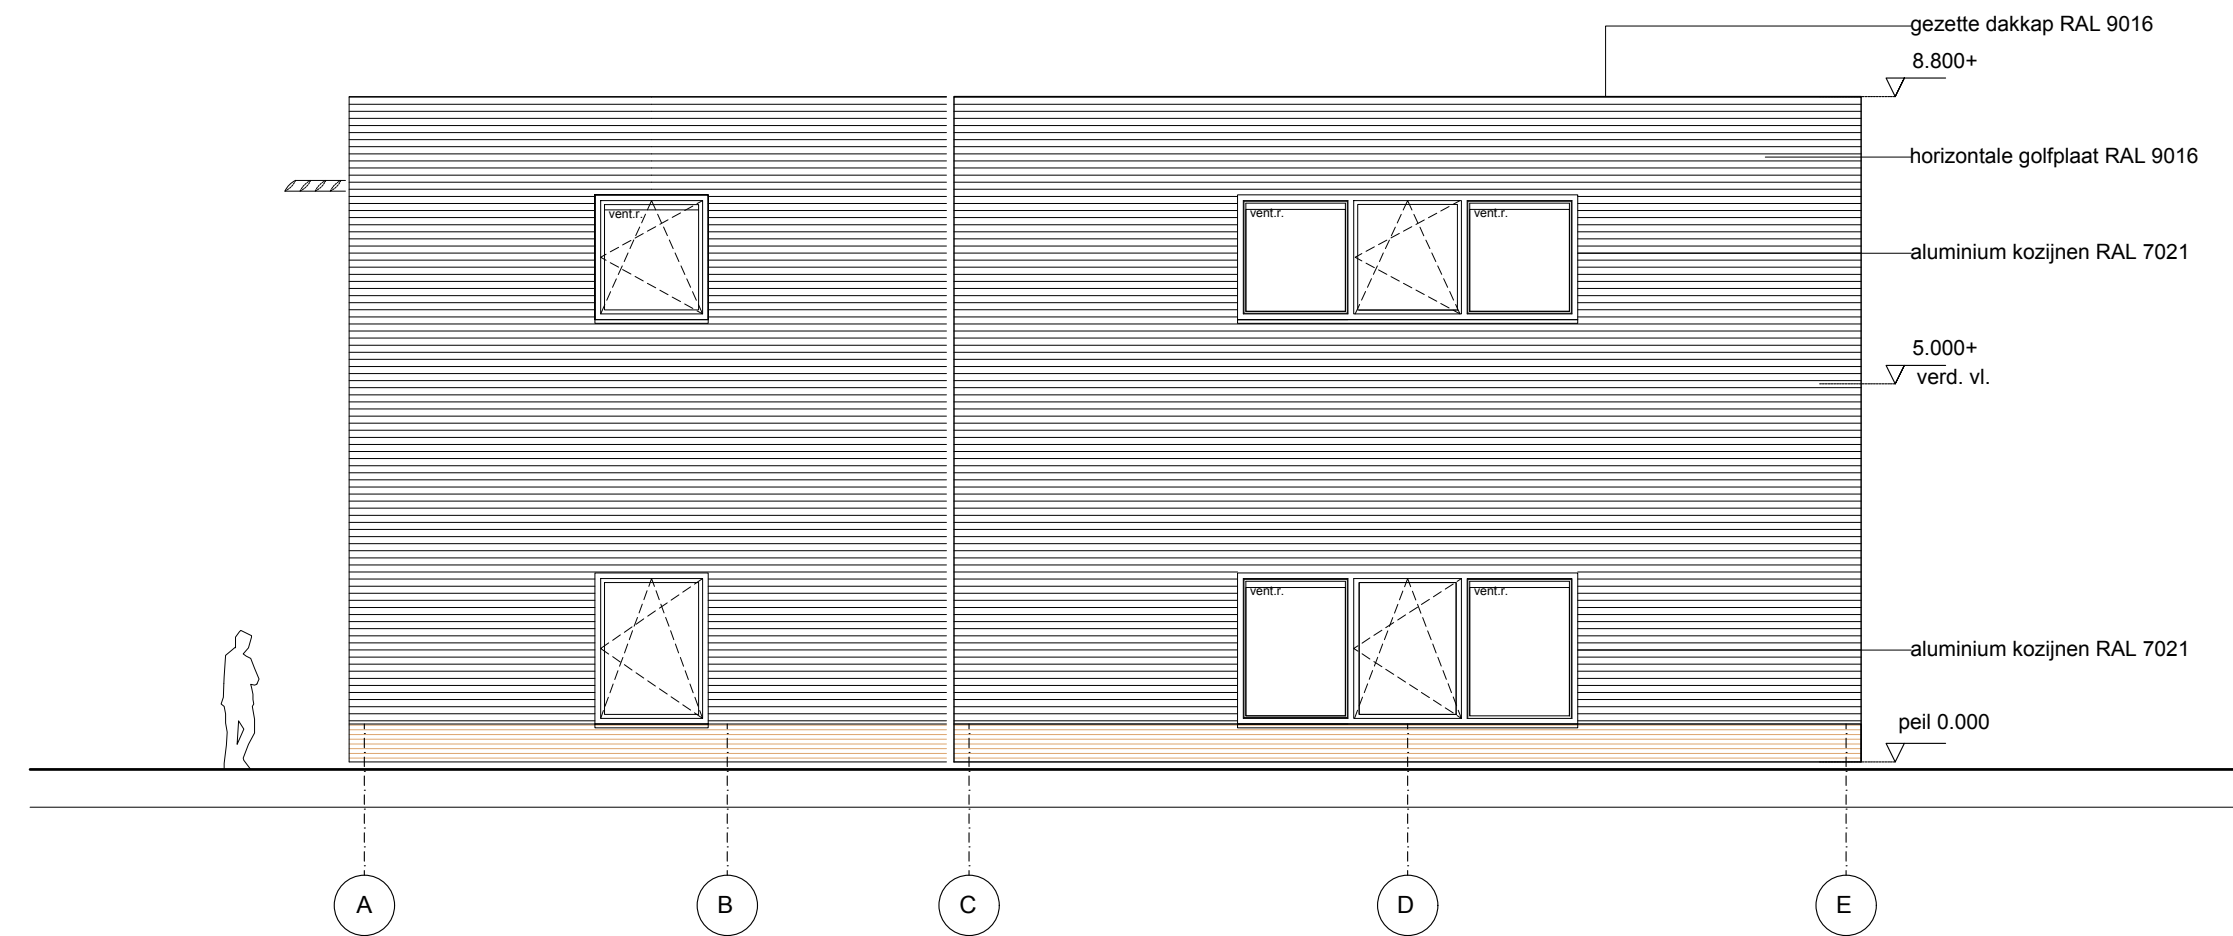


rechter zijgevel

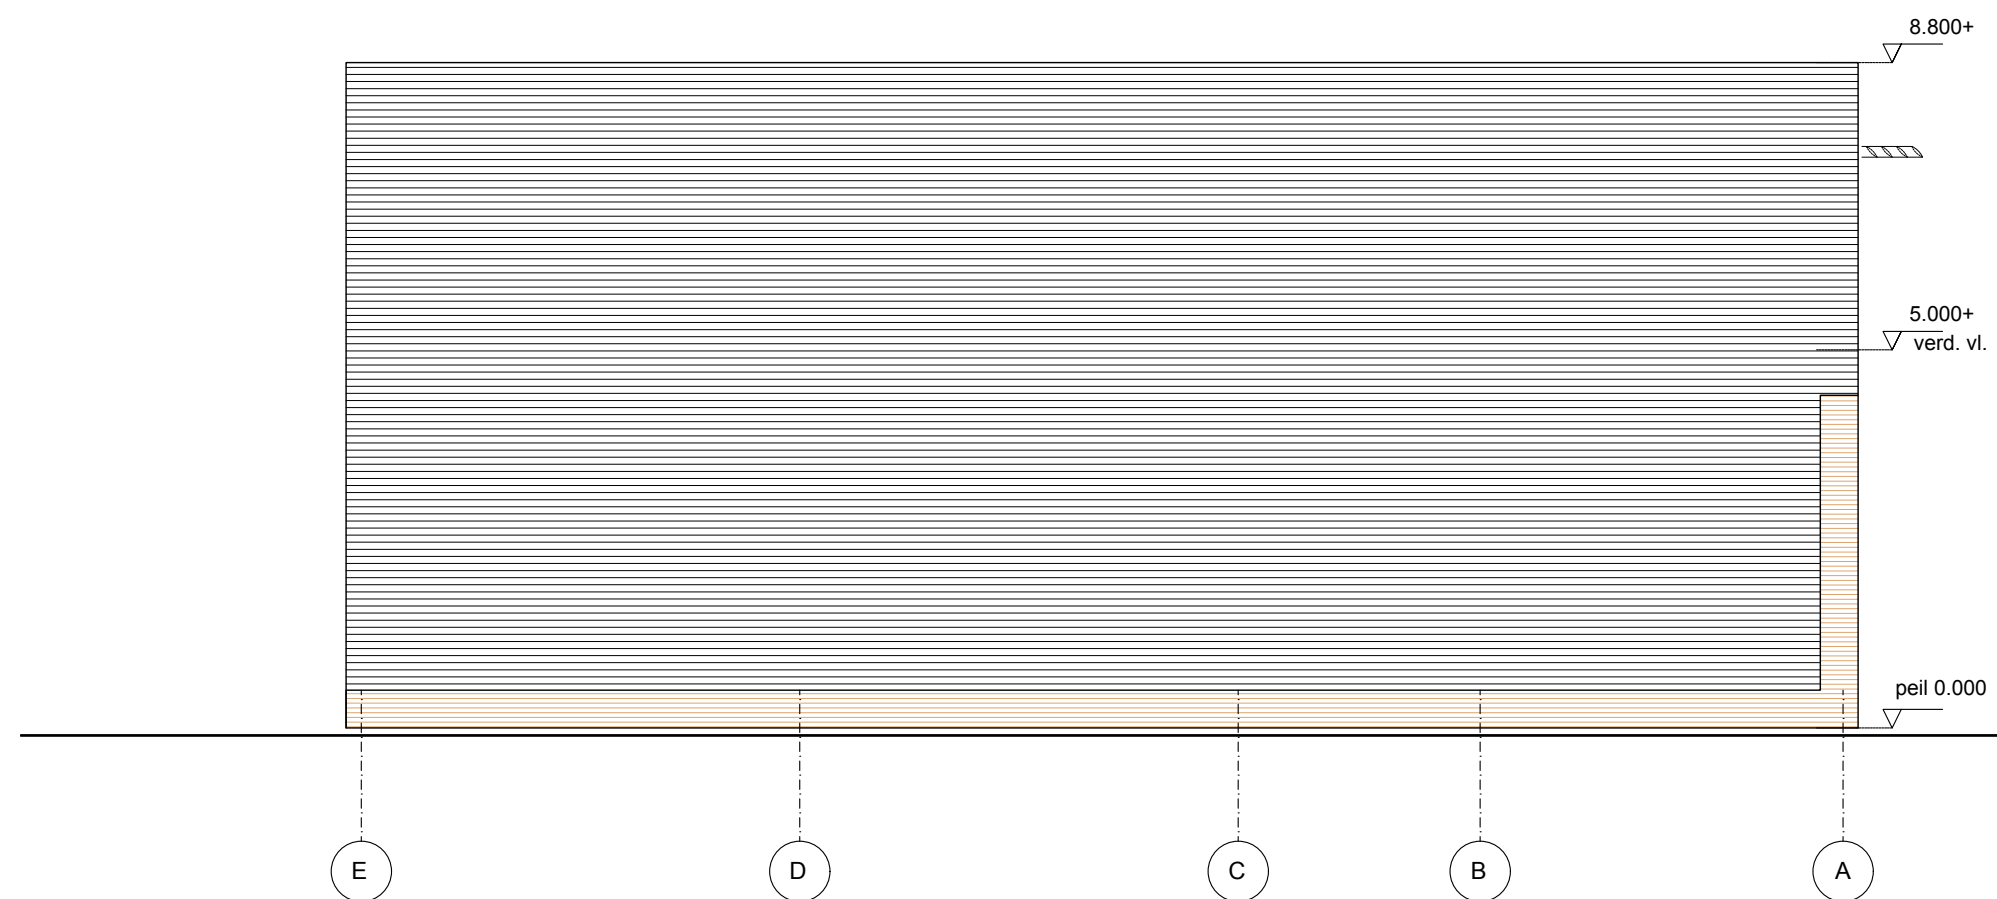

linker zijgevel

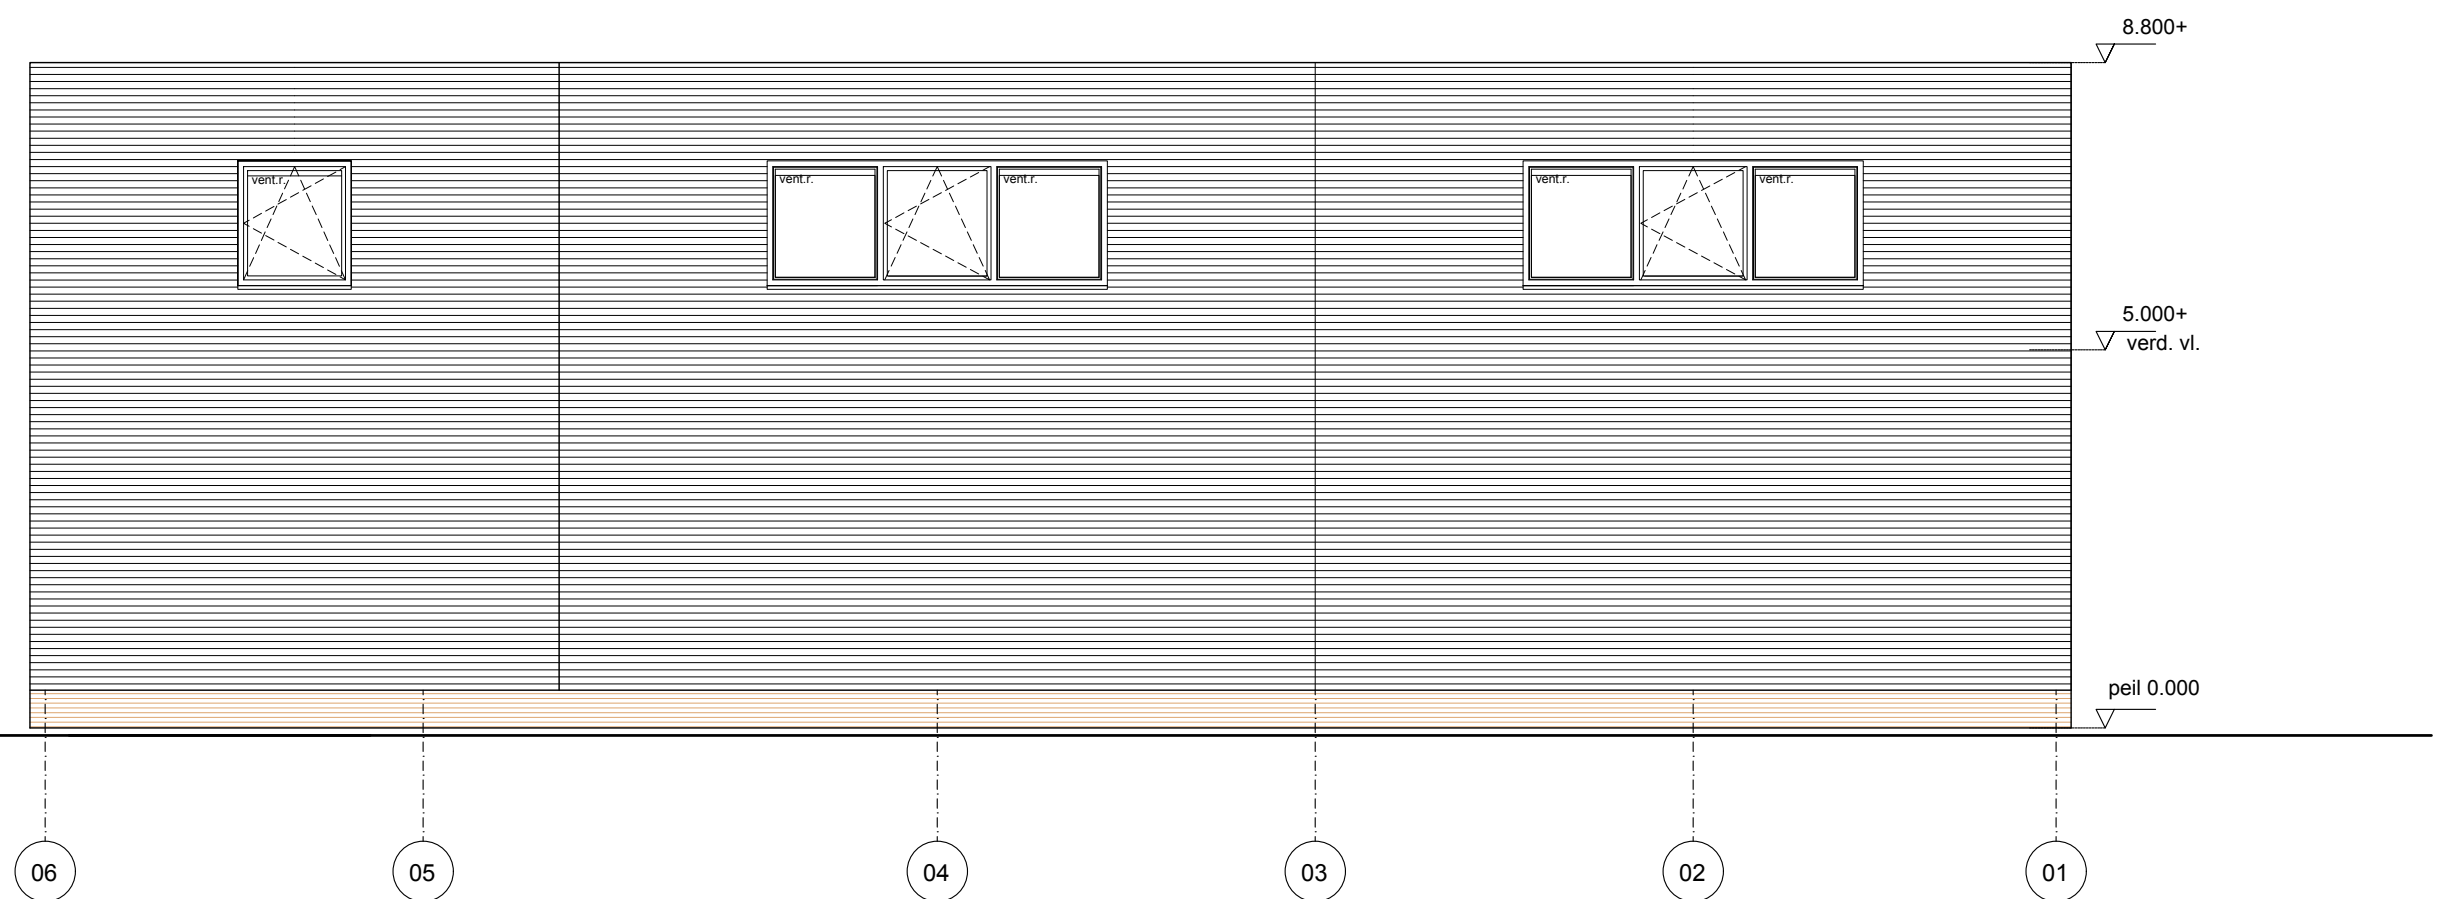

achtergevel

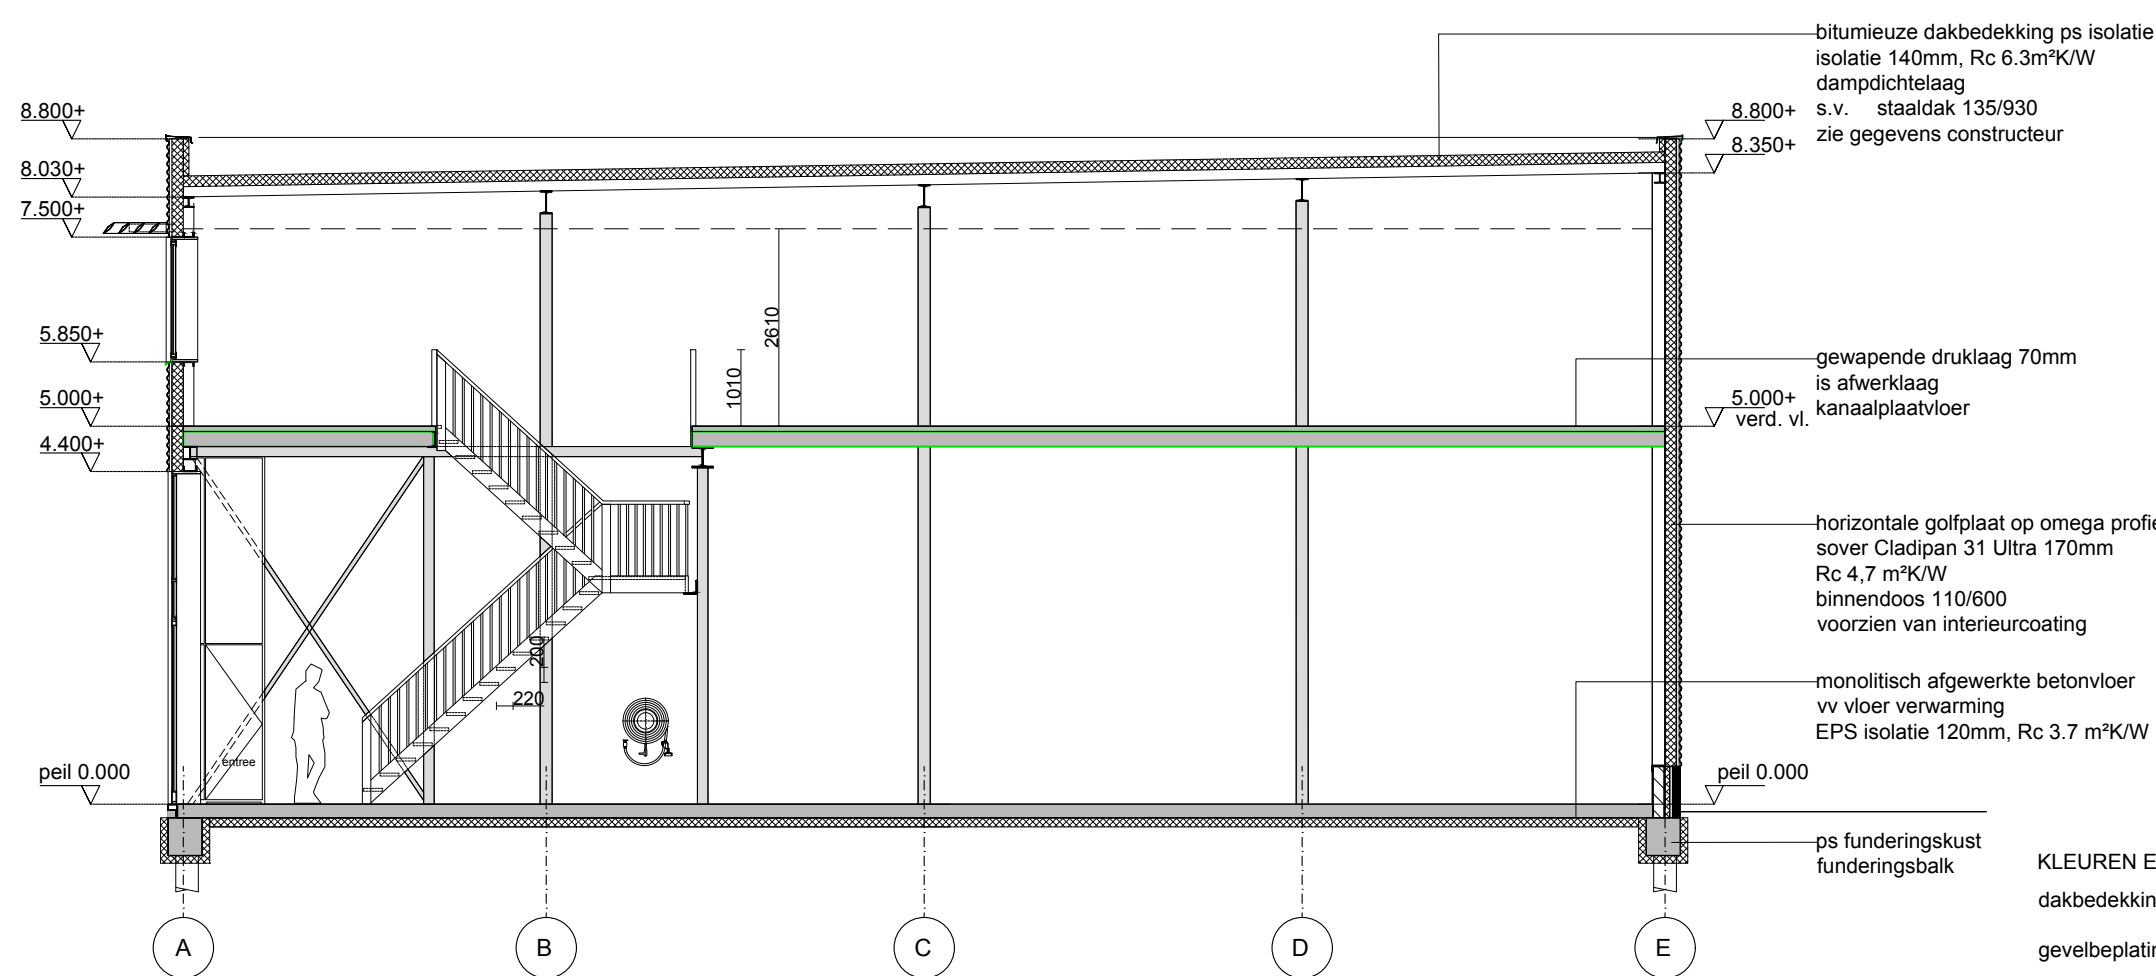


doorsnede A

KLEUREN EN MATERIALEN			
dakbedekking	bitumieuze lichtgrijs		
gevelbeplating	samengest. wand SAB 27/1000	RAL 7016	
gevel begane grond	baksteen	bruin gemêleerd	
gevelaccënt	doorstrijkmortel	donker	
gevelaccënt verd.	rockpanel	wood, teak	
hemelwaterafvoer	rockpanel	RAL 7021	
	zink	naturel	
ramen en kozijnen	aluminium	RAL 9006	
ventilatoroosters	aluminium	RAL 7030	
deuren	aluminium	RAL 9006	
overheaddeuren	staal / aluminium	RAL 9006	
glas	HR++	blank	
ramen en kozijnen verd.	aluminium	RAL 7021	
zonwering			
hoekzonwering	aluminium	RAL 9006	

RENVOOI

dak Rc=6,3m²/KW
spouwmuur Rc=4,7m²/KW
scheidingswand
lichte scheidingswand
deur, vrije doorgang minimaal 900x 2300mm
zonder losse voorwerpen te openen
brandslanghaspel lengte 25m
rookmelder
WBDBO van 30 minuten
zelfsluitende deur, 30 min. brandwerend
materialen moeten voldoen aan brandvoortplantingsklasse van max. 4
dak niet brandgevaarlijk conform NEN6063
voorziening voor rookgasafvoer brandveilig conform NEN 6062 en
NEN 6064
natte ruimten voorzien van tegelwerk

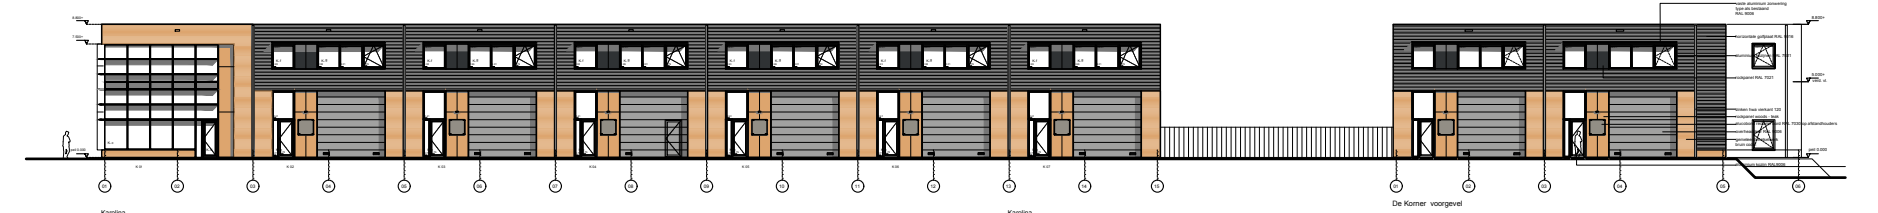

totaal gevelbeeld Karolina en Guusje

INSTALLATIES

installaties volgens de normen:
hemelwaterafvoer NEN 3215 en
NTR 3216
waterinstallaties NEN 1006 + AVWI
2002
centrale verwarming NEN 5066
electra NEN 1010

PEIL

gelijk aan de bestaande gebouwen
gebouw Karolina aanhouden

BRANDCOMPARTIMENTERING

Bouwbesluit eis < 1000 m² en vuurbelasting niet groter dan 500 MJ/m²
volgens NEN 6090
functie: industriefunctie

ADVIES

Peter Hijnen B.V.
advies, projecten en ondersteuning

CONSTRUCTIE

Ingenieursburo Meijer en Jousra bv
projectnummer 9913

VENTILATIE

Bouwadvies Henk Feenstra
projectnummer 2024-3556

project

Bedrijfsverzamelpark
Capelle XS - De Korner

onderdeel

gevelaanzichten en
doorsneden

opdrachtgever

Handelsonderneming PUKA B.V.
Hoofdweg 374
2908 LC Capelle a/d IJssel

project

24003 CXS

blad

DO 03

schaal

1:100

formaat

A1

datum

6 januari 2025

wijziging

Sjouke Westhoff Architect

Ir. S.A. Westhoff
Zwolle
Nederland

+31 (0)6 14 35 88 09
mail@sjoukewesthoff.nl
www.sjoukewesthoff.nl

