

### Planning:

Fase 1: Week 44 t/m 45 2023

Fase 2: Week 45 t/m 48 2023

Fase 3: Week 47 t/m 51 2023

Fase 4: Week 04 t/m 10 2024

Fase 5: Week 10 t/m 17 2024

Fase 6: Week 17 t/m 22 2024

Fase 7: Week 21 t/m 23 2024

Fase 8: Week 36 t/m 41 2024

Fase 9: Week 41 t/m 45 2024


Planning onder voorbehoud voortgang werkzaamheden en weersomstandigheden.



Fase contouren, met fase nummer



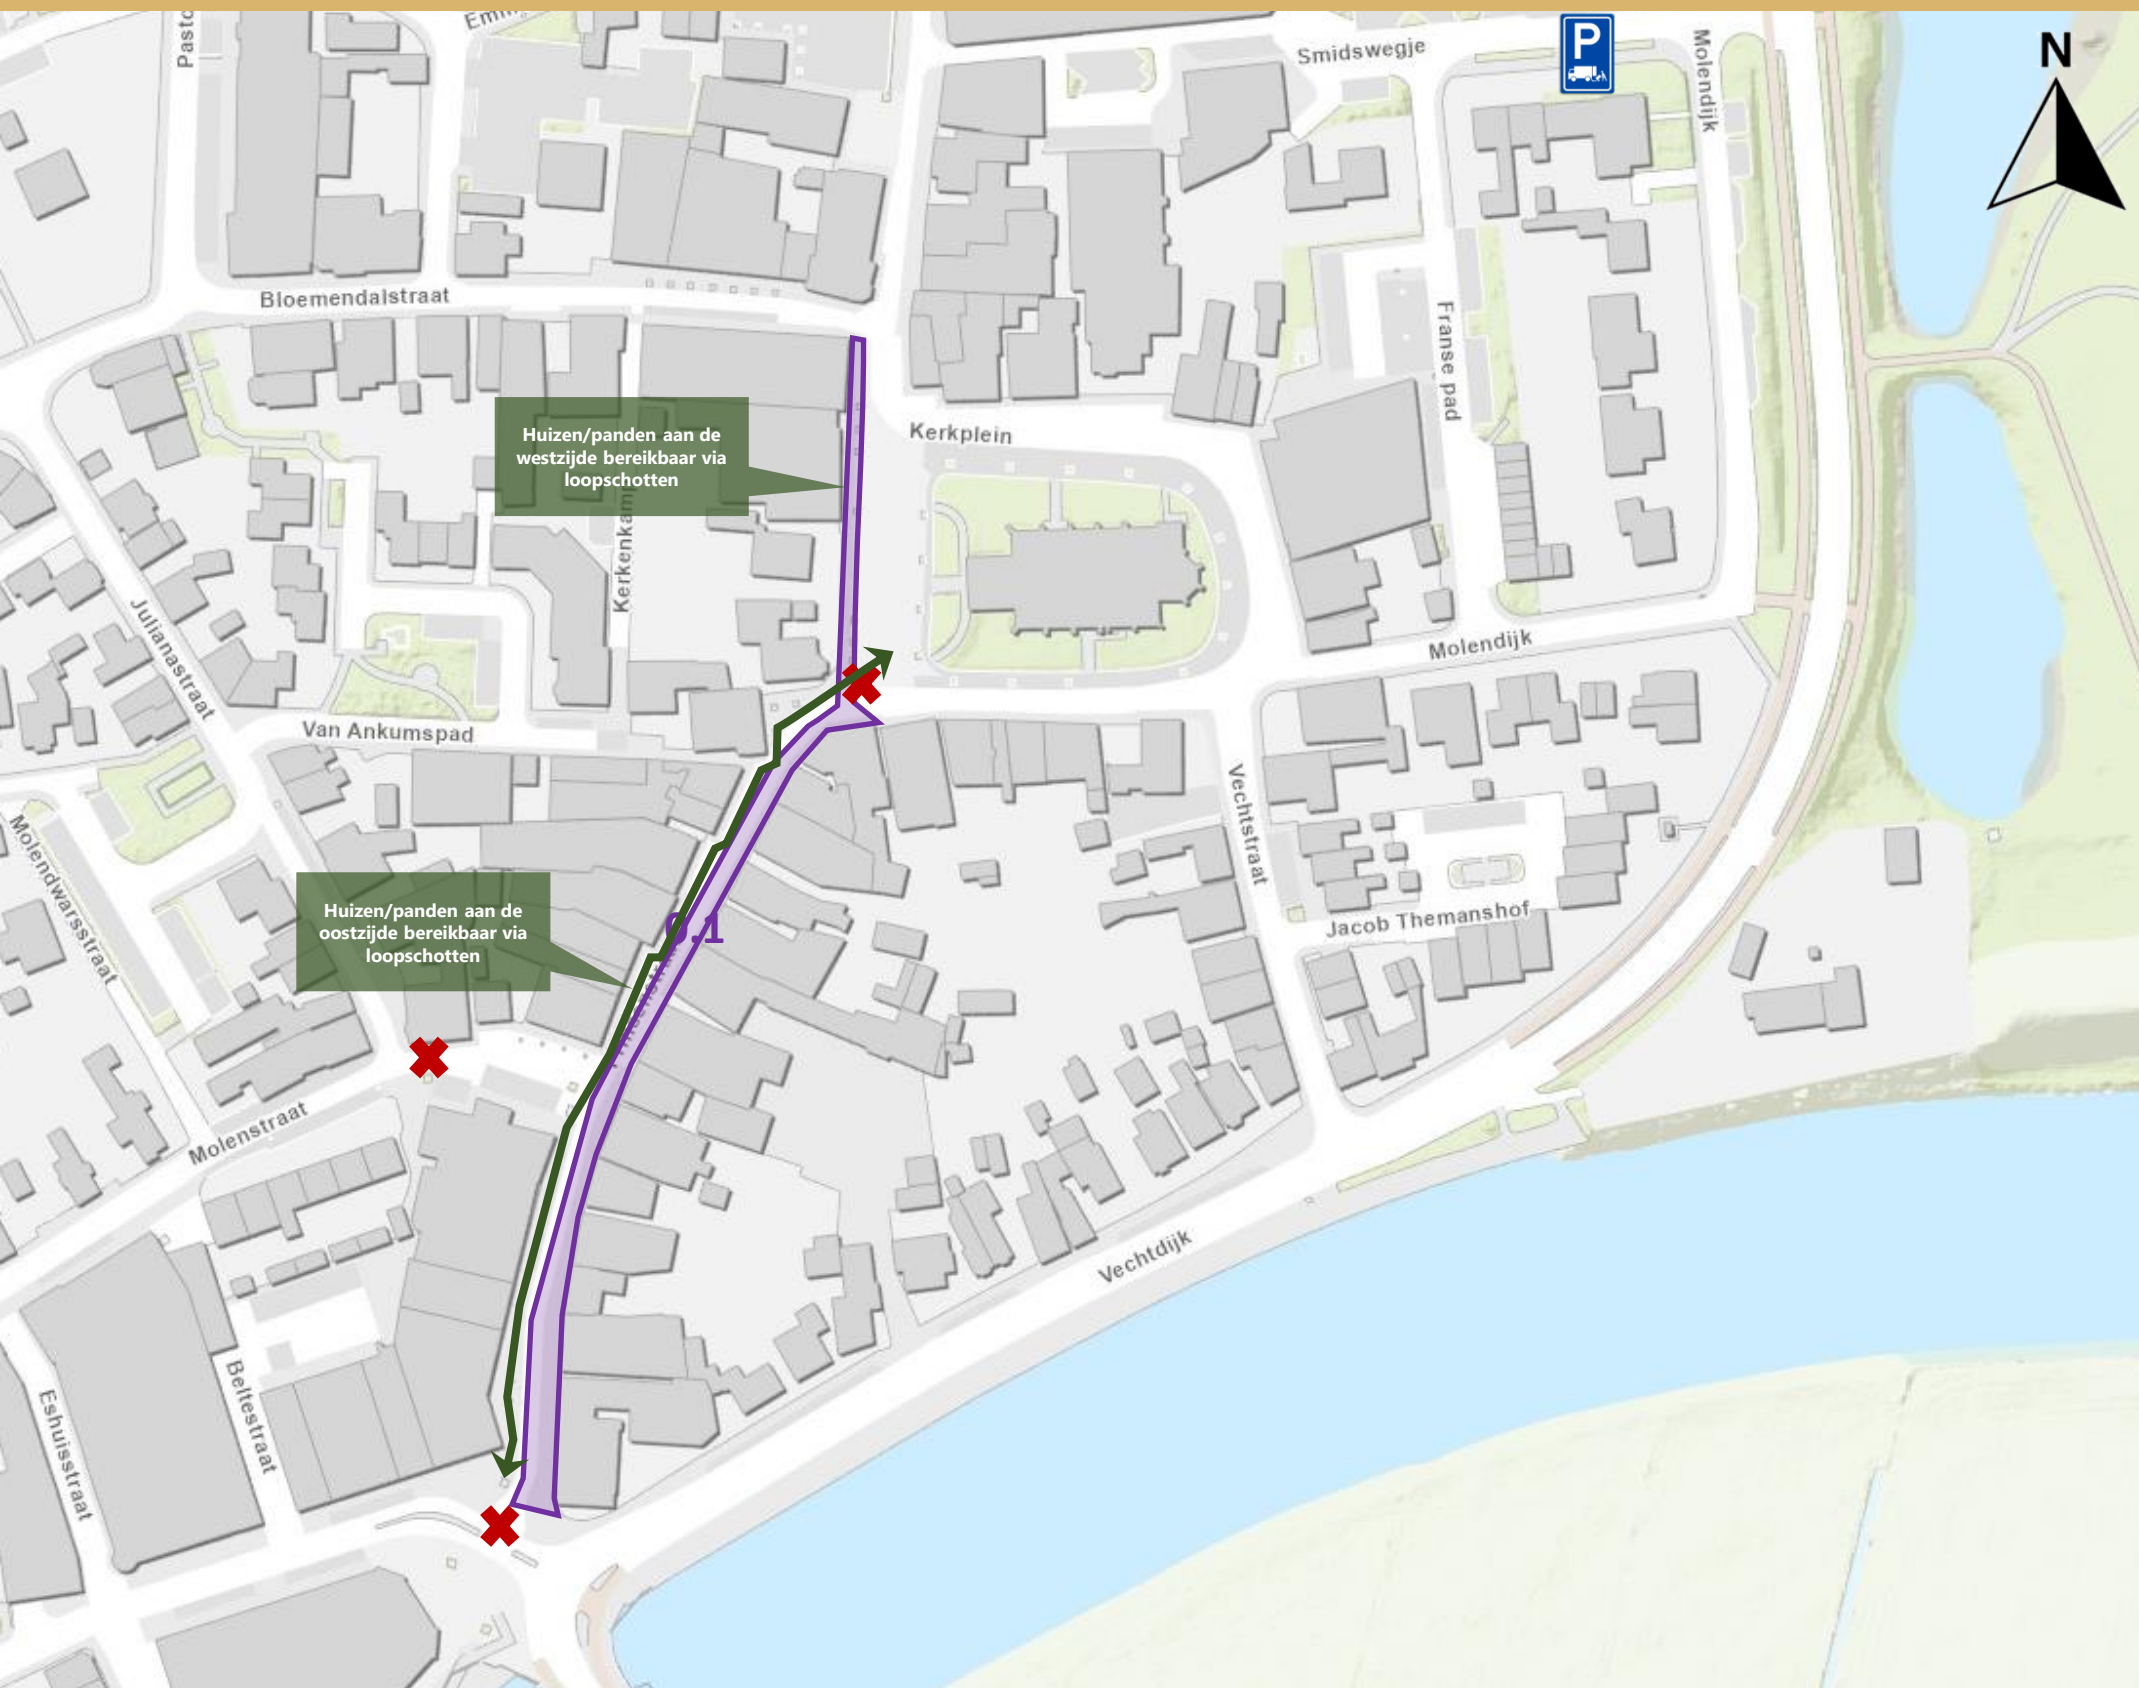

FASE 0.1

Week 38 t/m 44 2023




Huizen/panden aan de westzijde bereikbaar via loopschotten

Huizen/panden aan de oostzijde bereikbaar via loopschotten

-  Bereikbaarheid voetgangers binnen werkvak
-  Gesloten voor doorgaand gemotoriseerd verkeer
-  Laden/lossen/bezorgen vrachtverkeer i.o.m. Roelofs
-  Fase contouren nutsbedrijven, met fase nummer

FASE 0.2

Week 45 t/m 48 2023

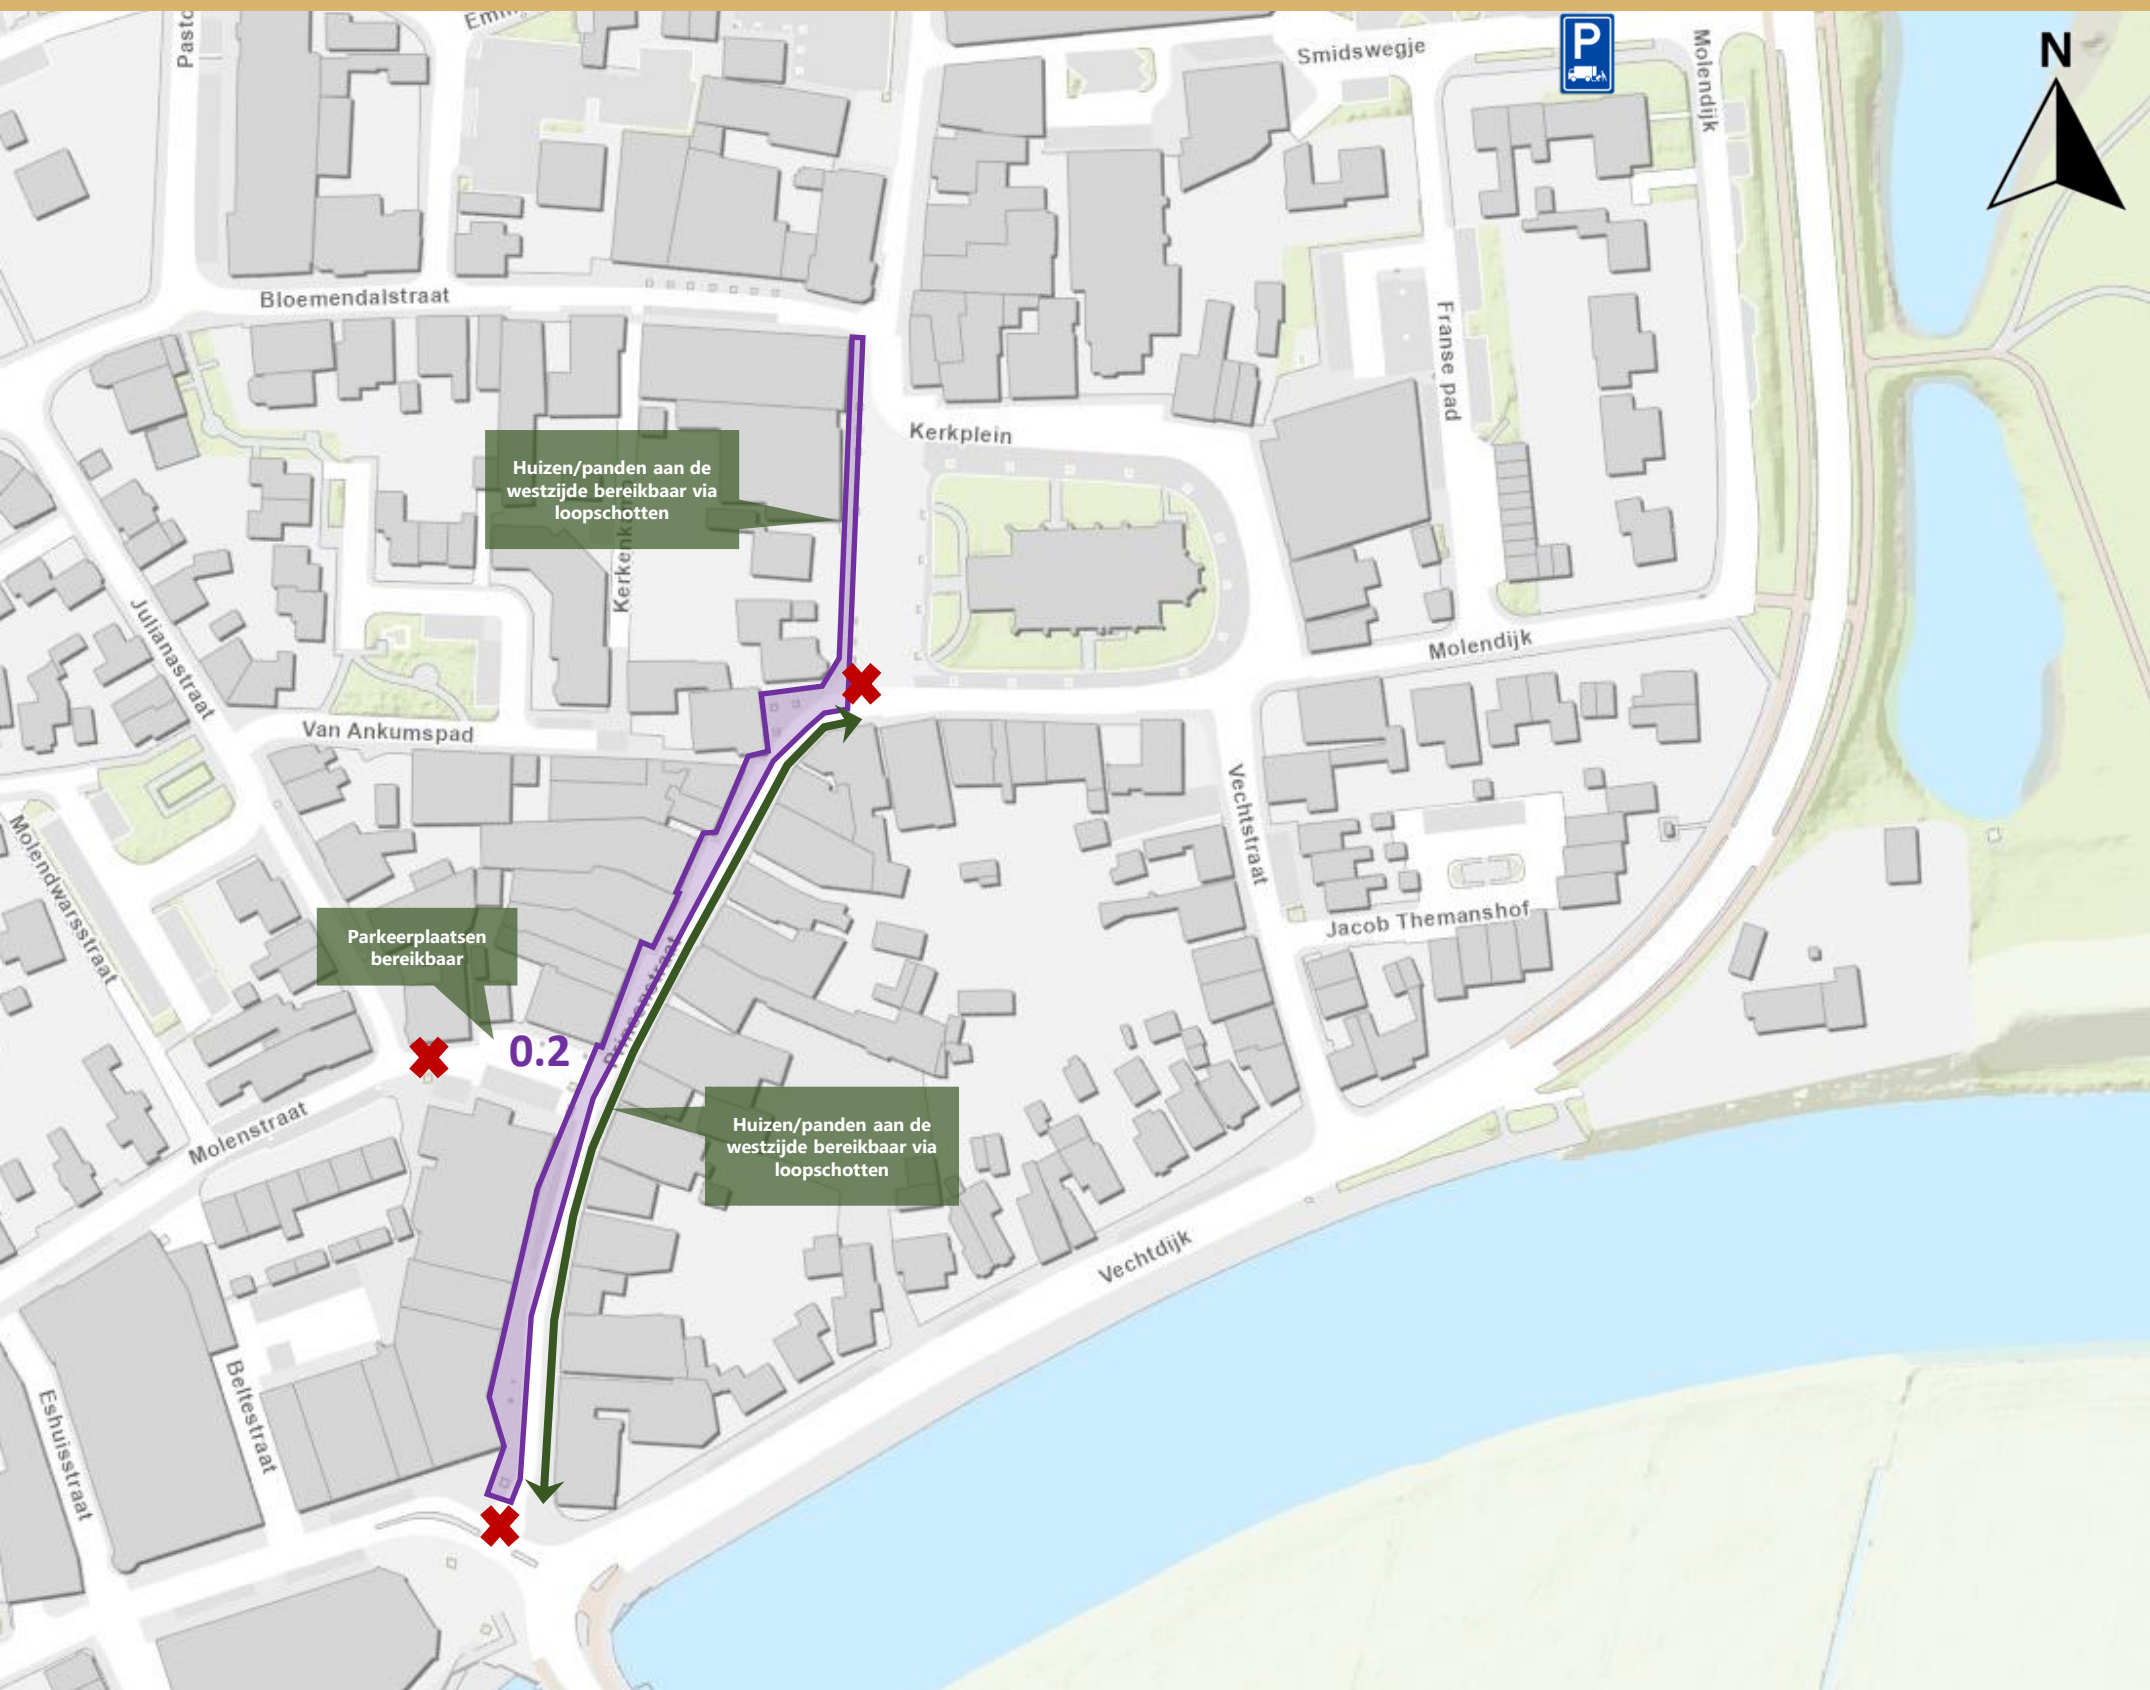


- Bereikbaarheid voetgangers binnen werkvak
- Gesloten voor doorgaand gemotoriseerd verkeer
- Laden/lossen/bezorgen vrachtverkeer i.o.m. Roelofs
- Fase contouren nutsbedrijven, met fase nummer

# KLIMAATWINKELSTRAAT DALFSEN

## FASERINGS NUTSWERKZAAMHEDEN

FASE 0.3

Week 49 t/m 51 2023

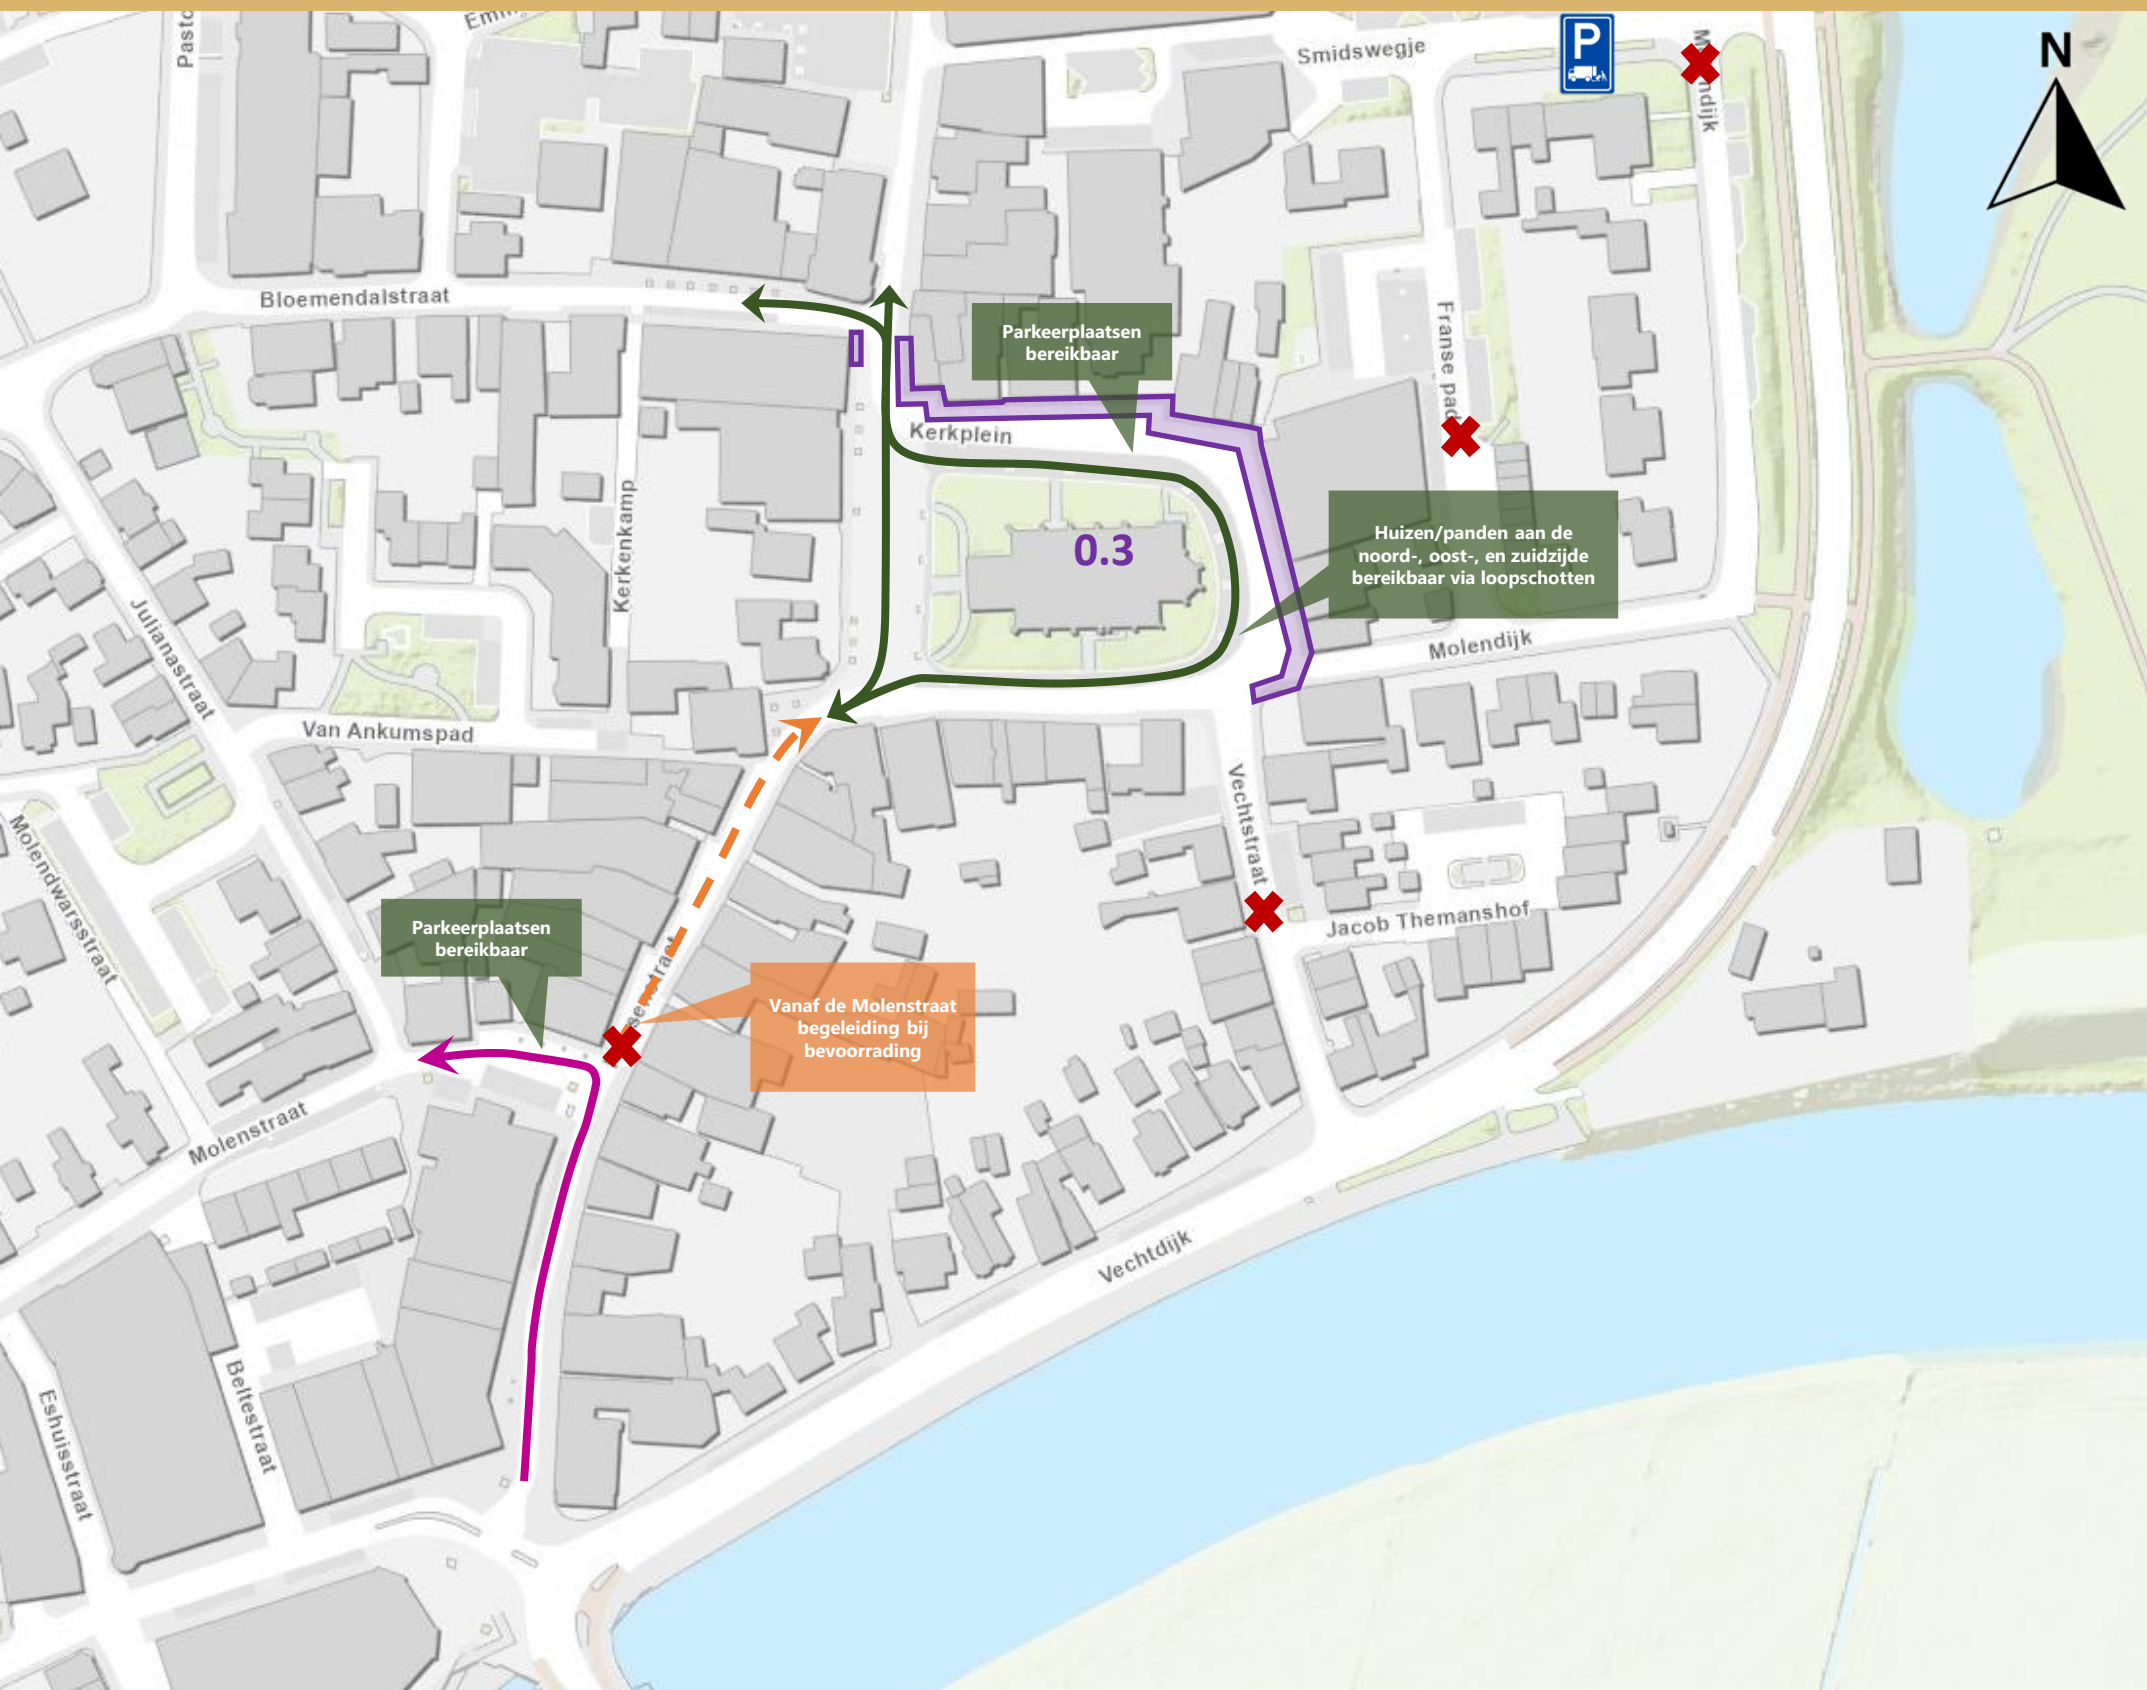


-  Bereikbaarheid voetgangers binnen werkvak
-  Bevoorradersroute
-  Bevoorrading onder begeleiding i.o.m. Roelofs
-  Gesloten voor doorgaand gemotoriseerd verkeer
-  Laden/lossen/bezorgen vrachtverkeer i.o.m. Roelofs
-  Fase contouren nutsbedrijven, met fase nummer

# KLIMAATWINKELSTRAAT DALFSEN

## FASERINGS NUTSWERKZAAMHEDEN

FASE 0.4

Week 02 t/m 03 2024

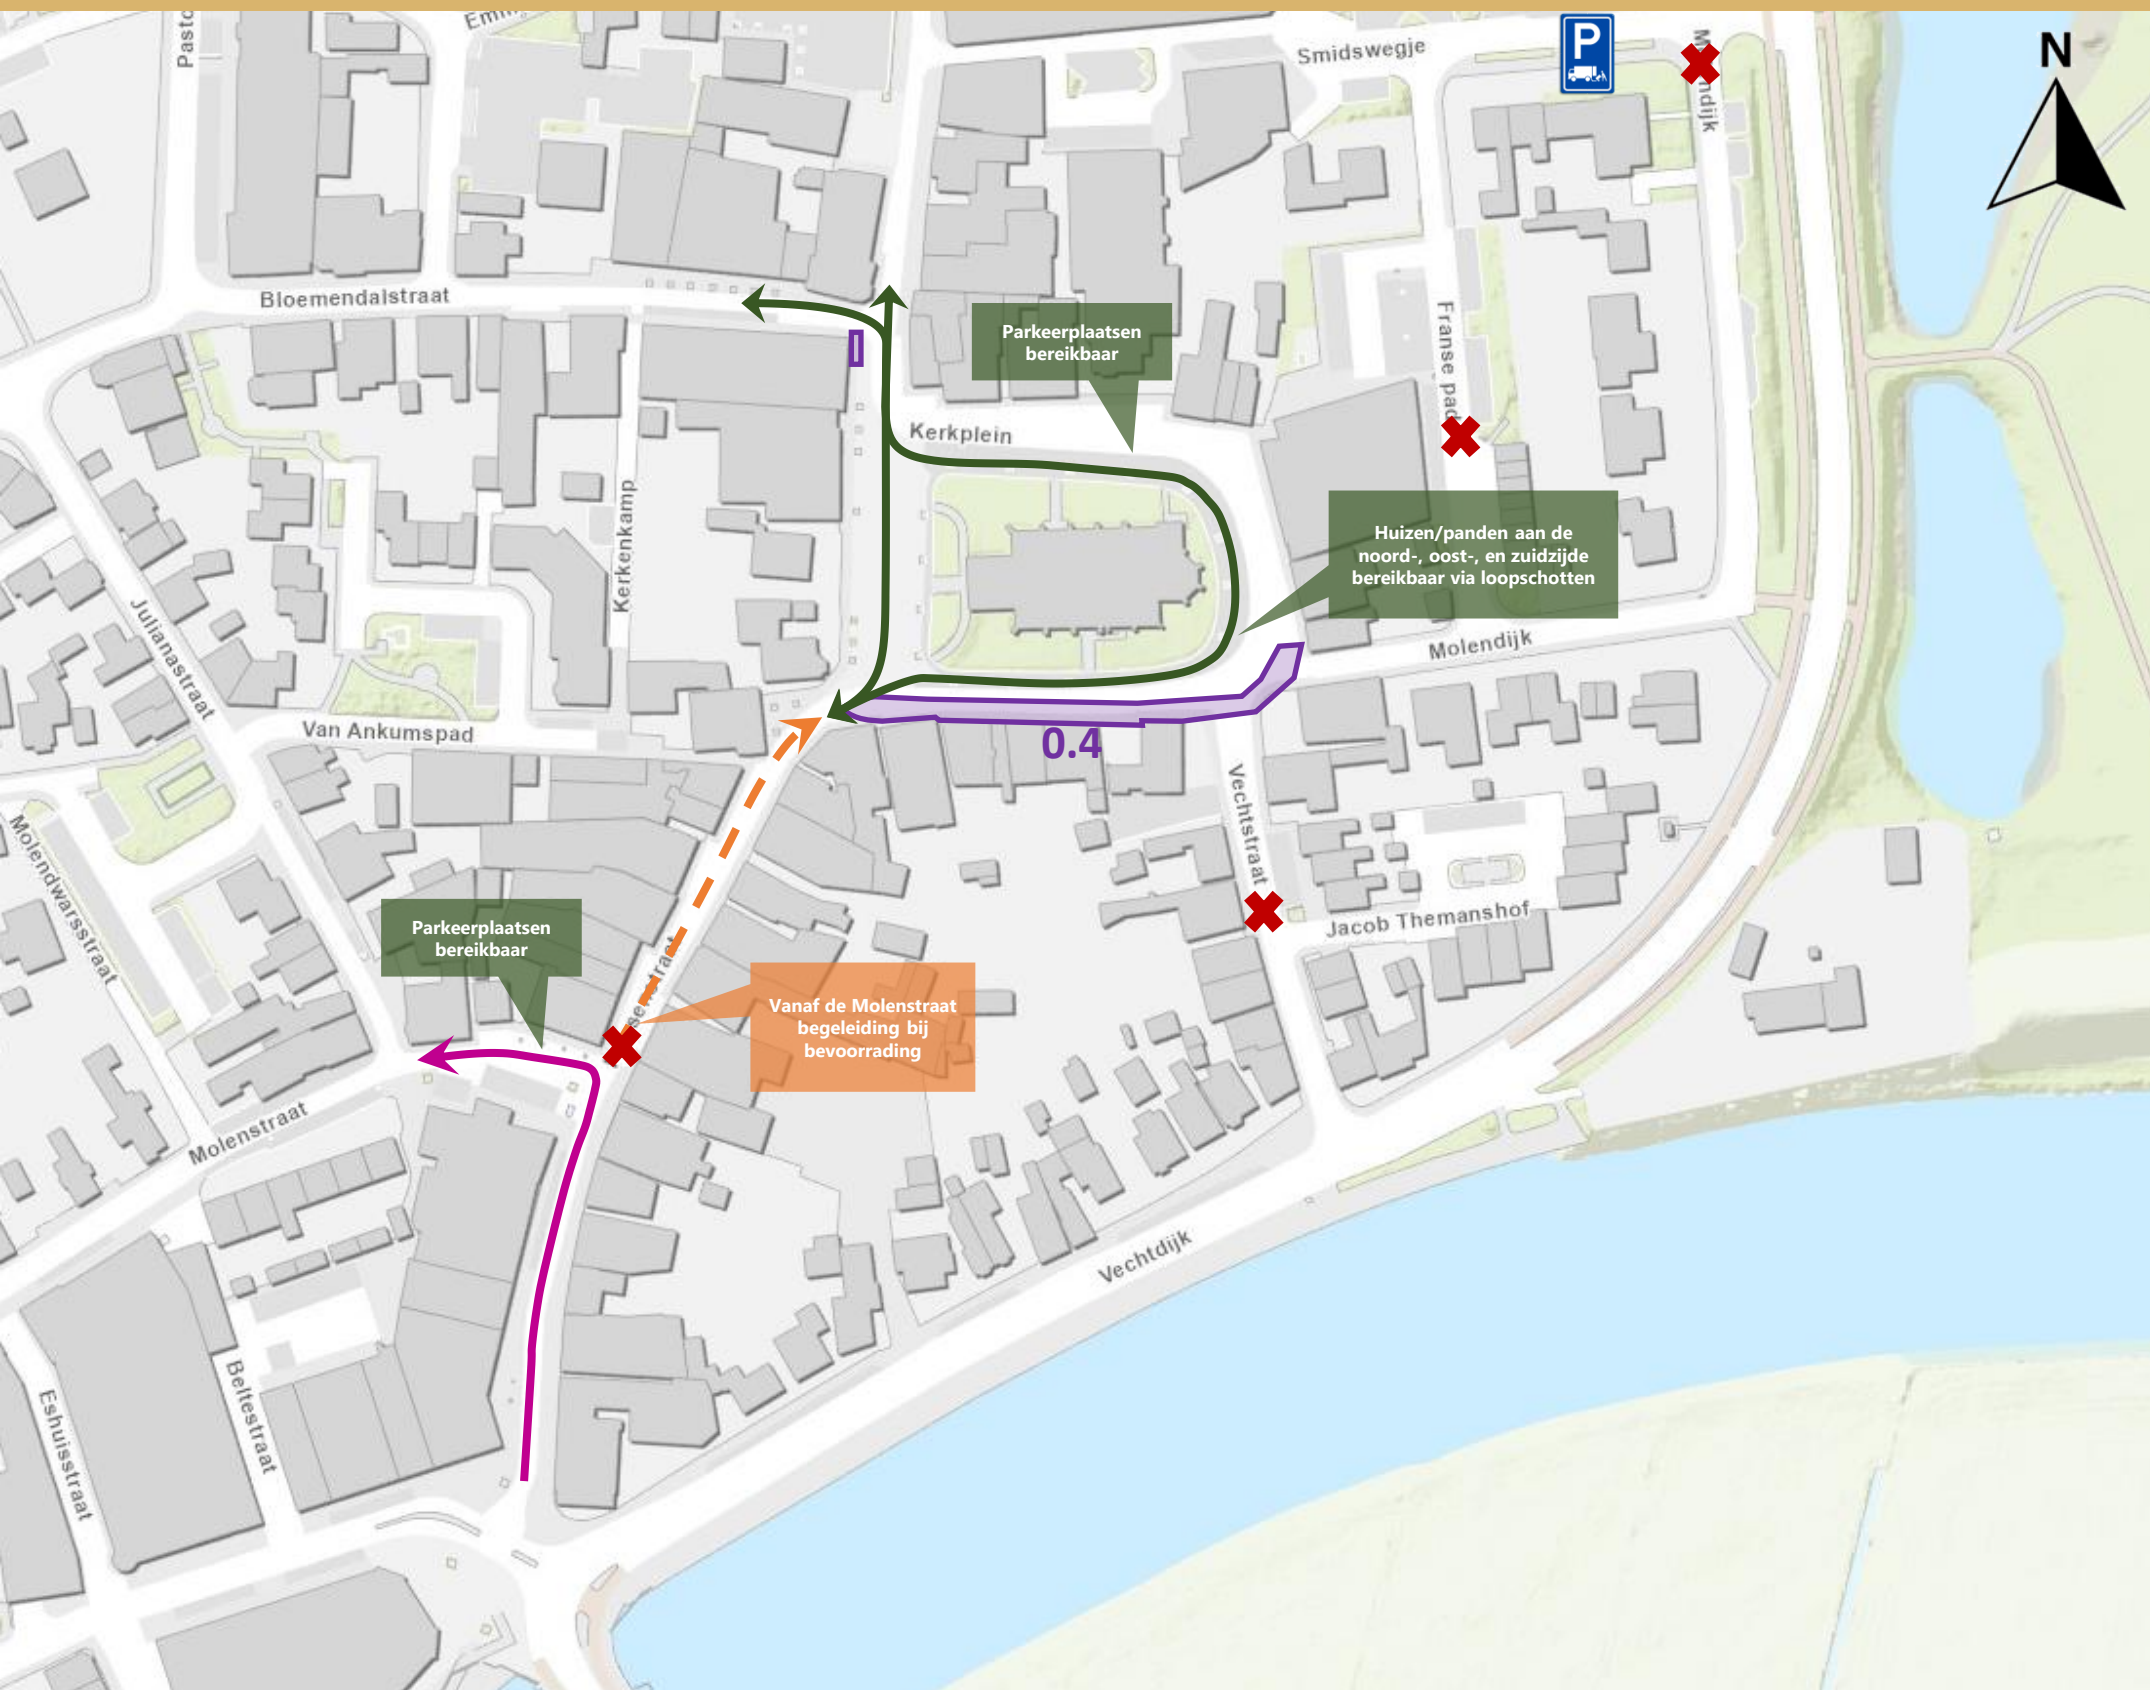

-  Bereikbaarheid voetgangers binnen werkvak
-  Bevoorradersroute
-  Bevoorrading onder begeleiding i.o.m. Roelofs
-  Gesloten voor doorgaand gemotoriseerd verkeer
-  Laden/lossen/bezorgen vrachtverkeer i.o.m. Roelofs
-  Fase contouren nutsbedrijven, met fase nummer


BEREIKBAARHEIDSKAART TIJDENS:

FASE 1

Week 44 t/m 45 2023

### Bijzonderheden:

- Rondweg is tijdens werkzaamheden volledig bereikbaar

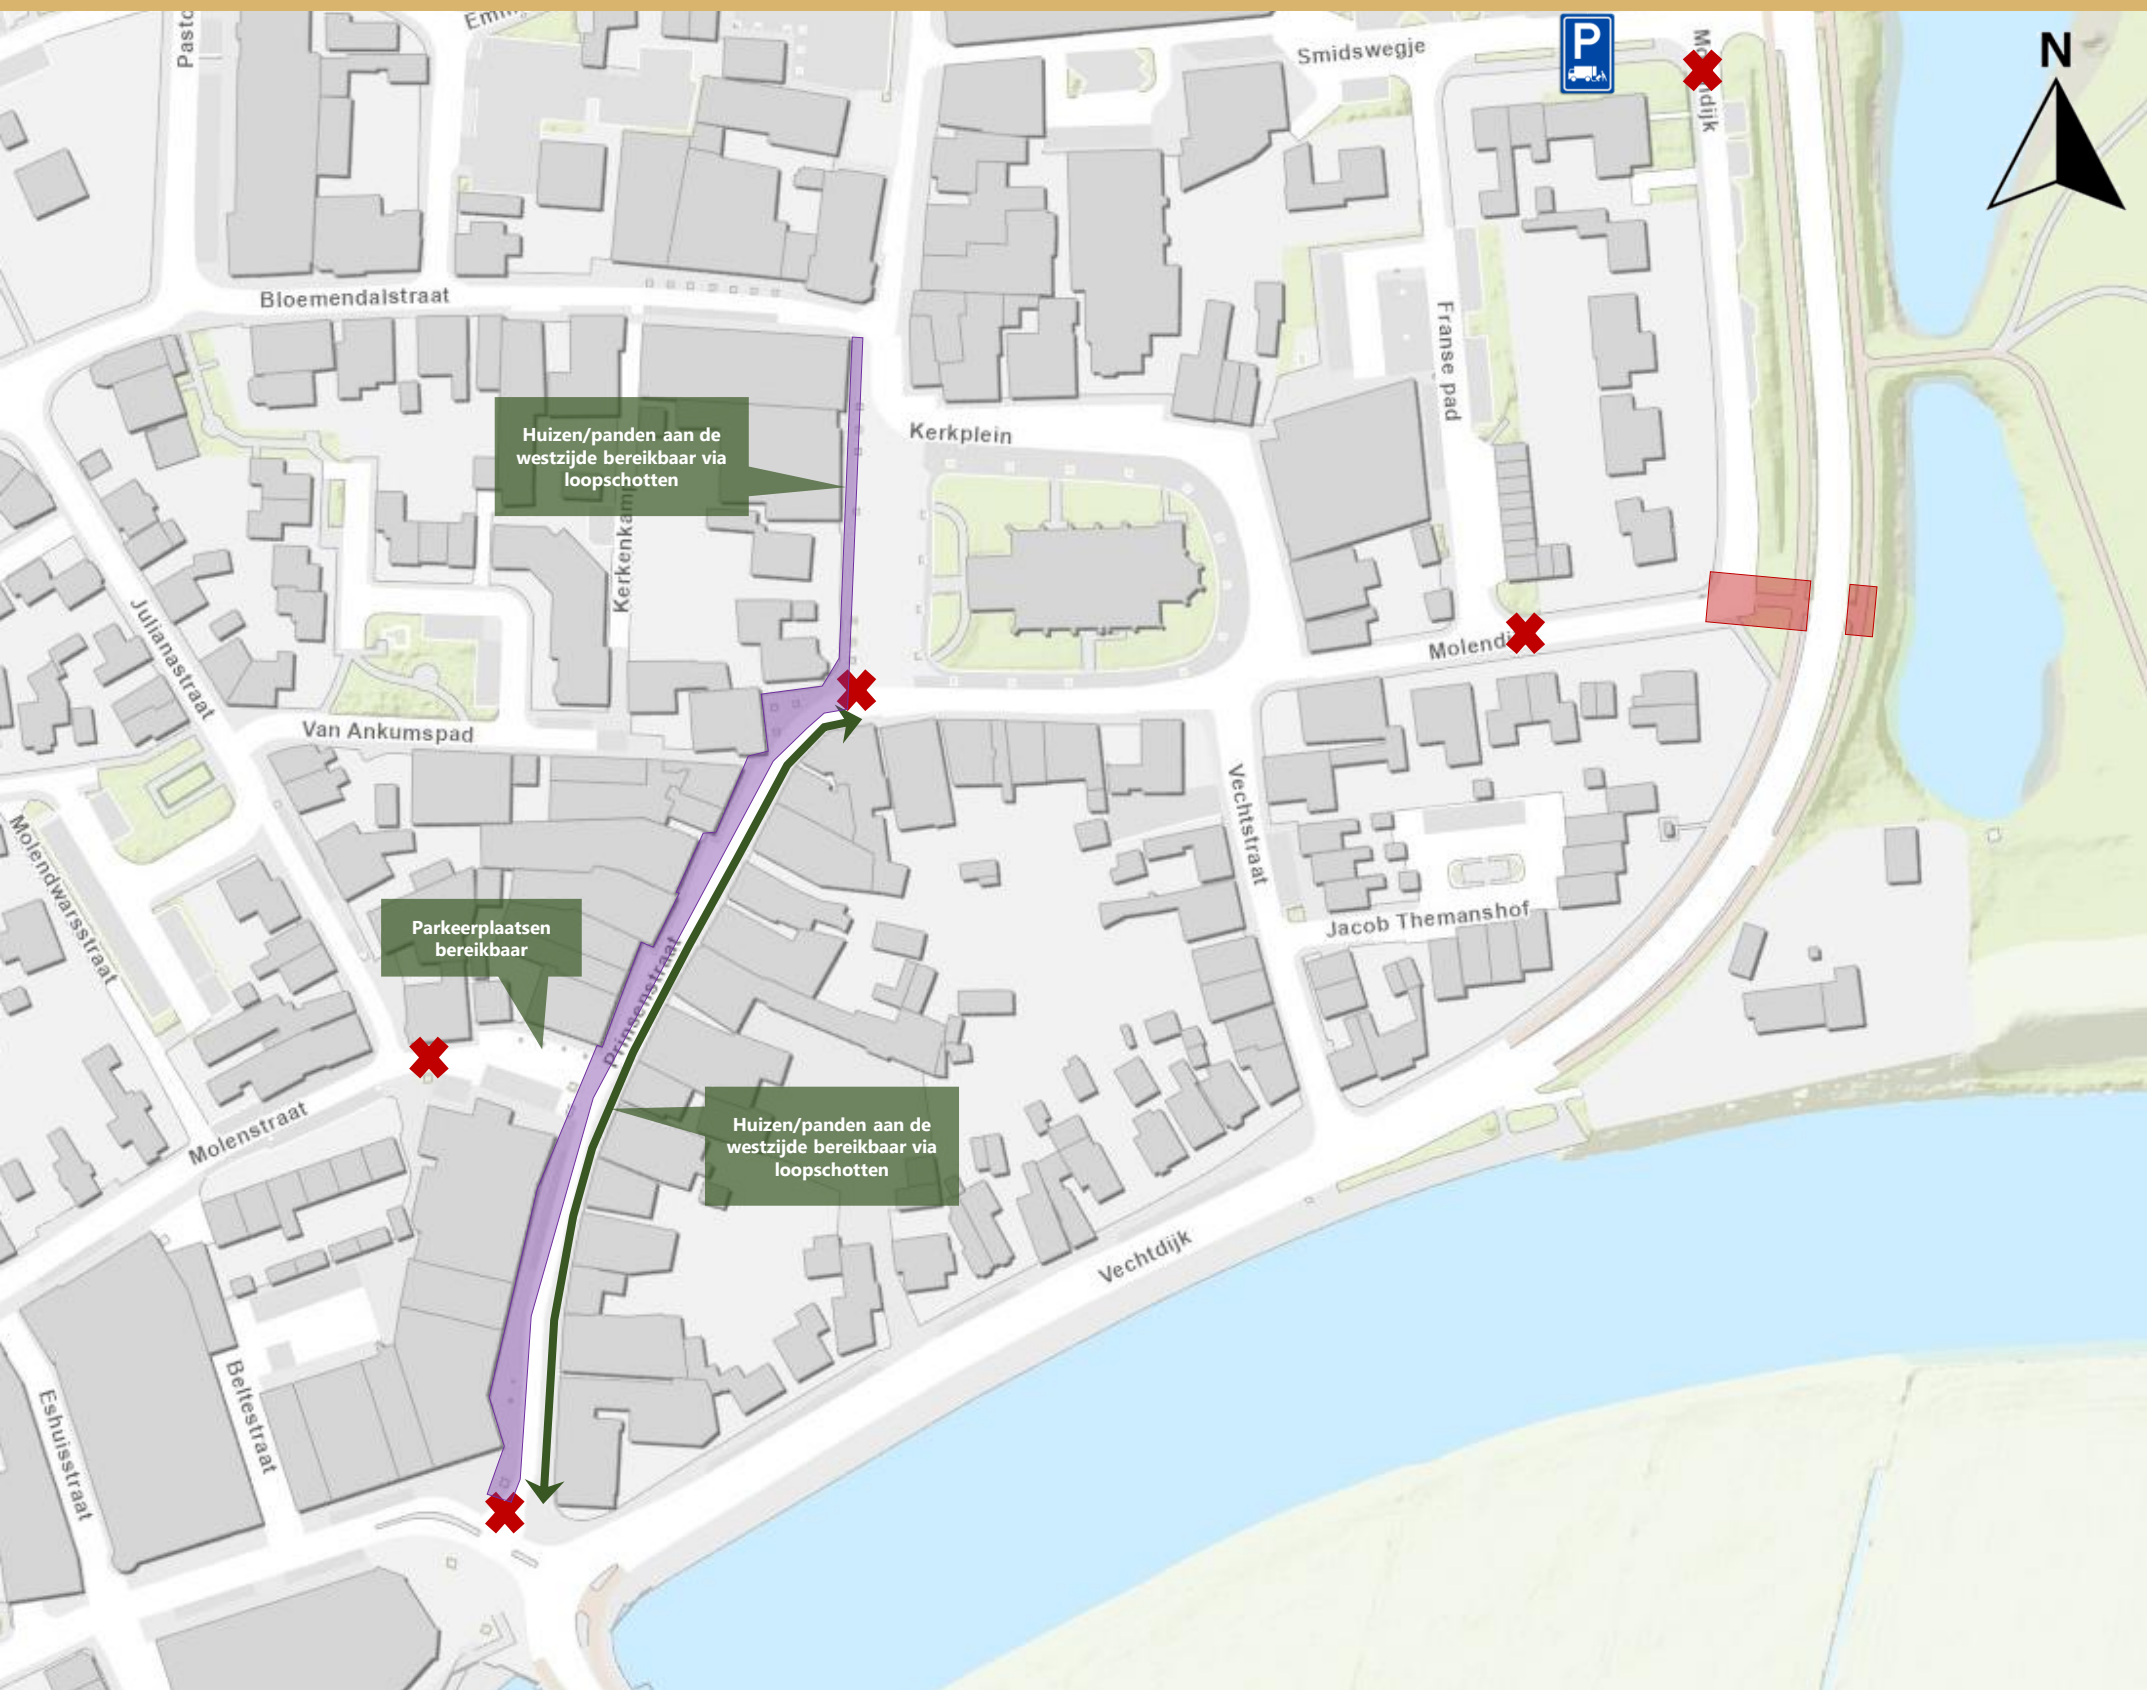


- Bereikbaarheid voetgangers binnen werkvak
- Gesloten voor doorgaand gemotoriseerd verkeer
- Laden/lossen/bezorgen vrachtverkeer i.o.m. Roelofs
- Locatie werkzaamheden Roelofs. Afgezet met lage bouwhekken. Entrees van woningen/panden blijven altijd te voet bereikbaar
- Locatie werkzaamheden Nutsbedrijven. Entrees van woningen/panden blijven altijd te voet bereikbaar

BEREIKBAARHEIDSKAART TIJDENS:

FASE 2


Week 45 t/m 48 2023

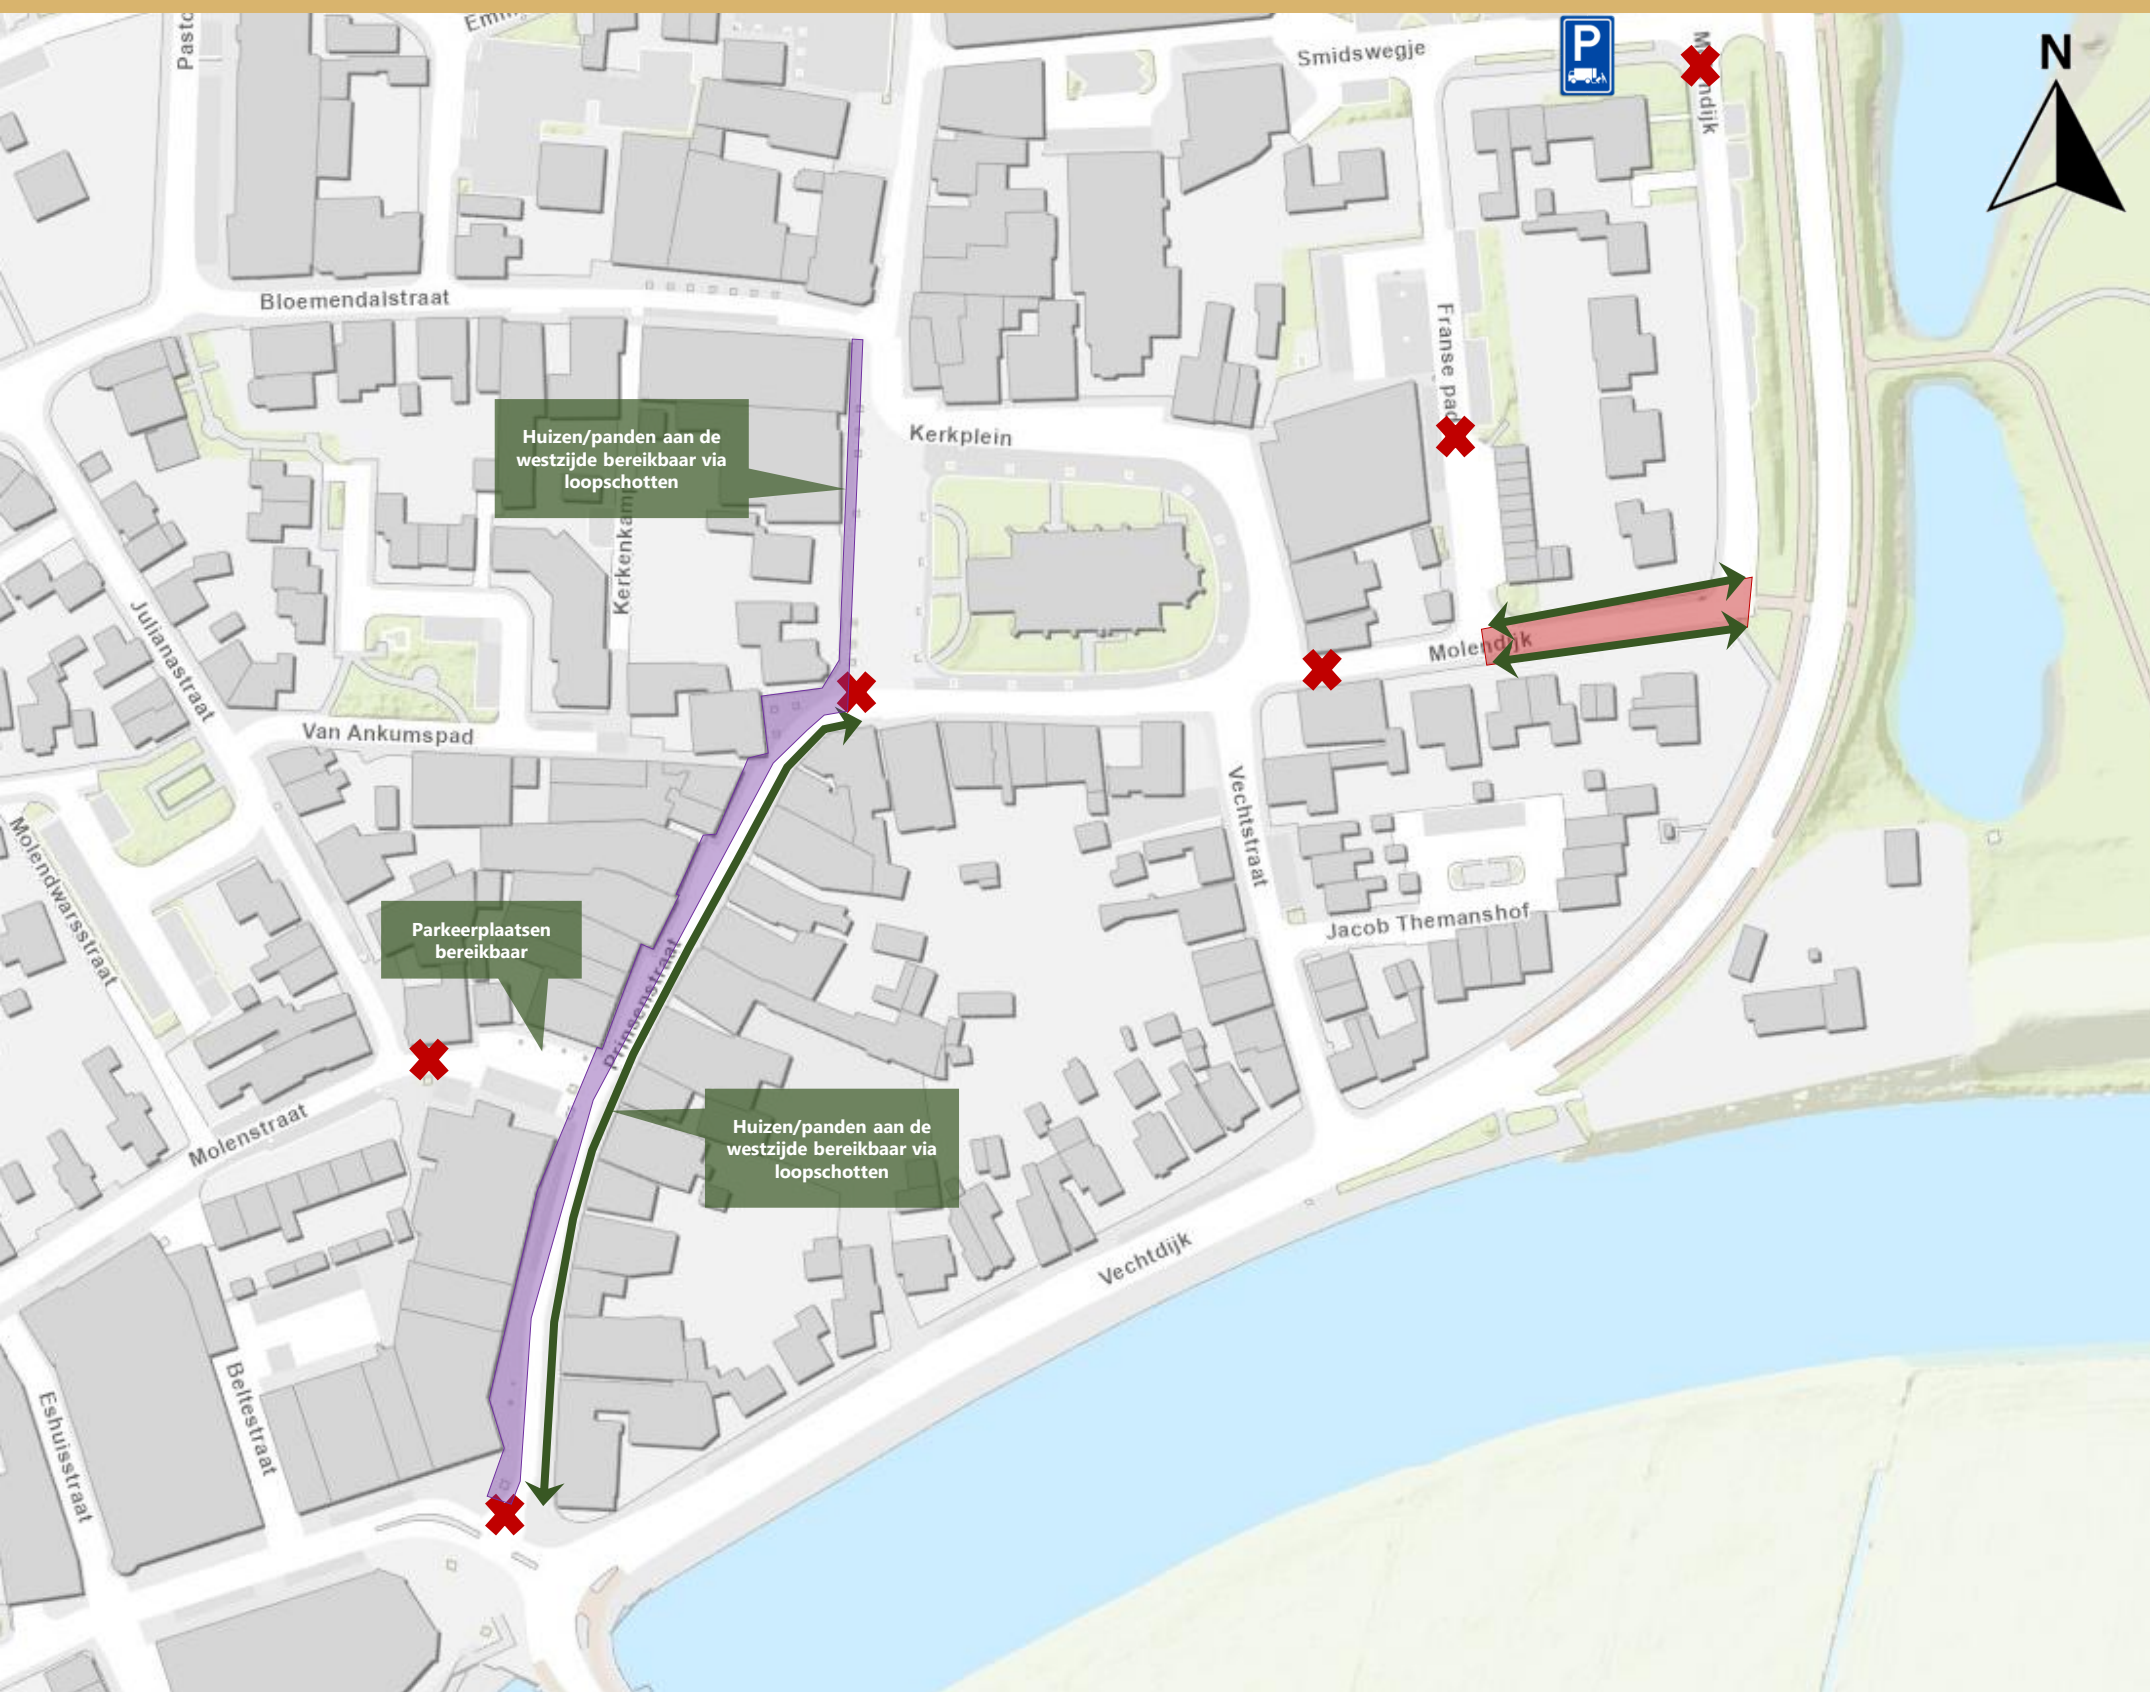

### Bijzonderheden:

- Kruising Molendijk – Franse pad afgesloten
- Éénrichtingsverkeer Vechtstraat tijdelijk opgeheven

- Bereikbaarheid voetgangers binnen werkvak
- Gesloten voor doorgaand gemotoriseerd verkeer
- Laden/lossen/bezorgen vrachtverkeer i.o.m. Roelofs
- Locatie werkzaamheden Roelofs. Afgezet met lage bouwhekken. Entrees van woningen/panden blijven altijd te voet bereikbaar
- Locatie werkzaamheden Nutsbedrijven. Entrees van woningen/panden blijven altijd te voet bereikbaar

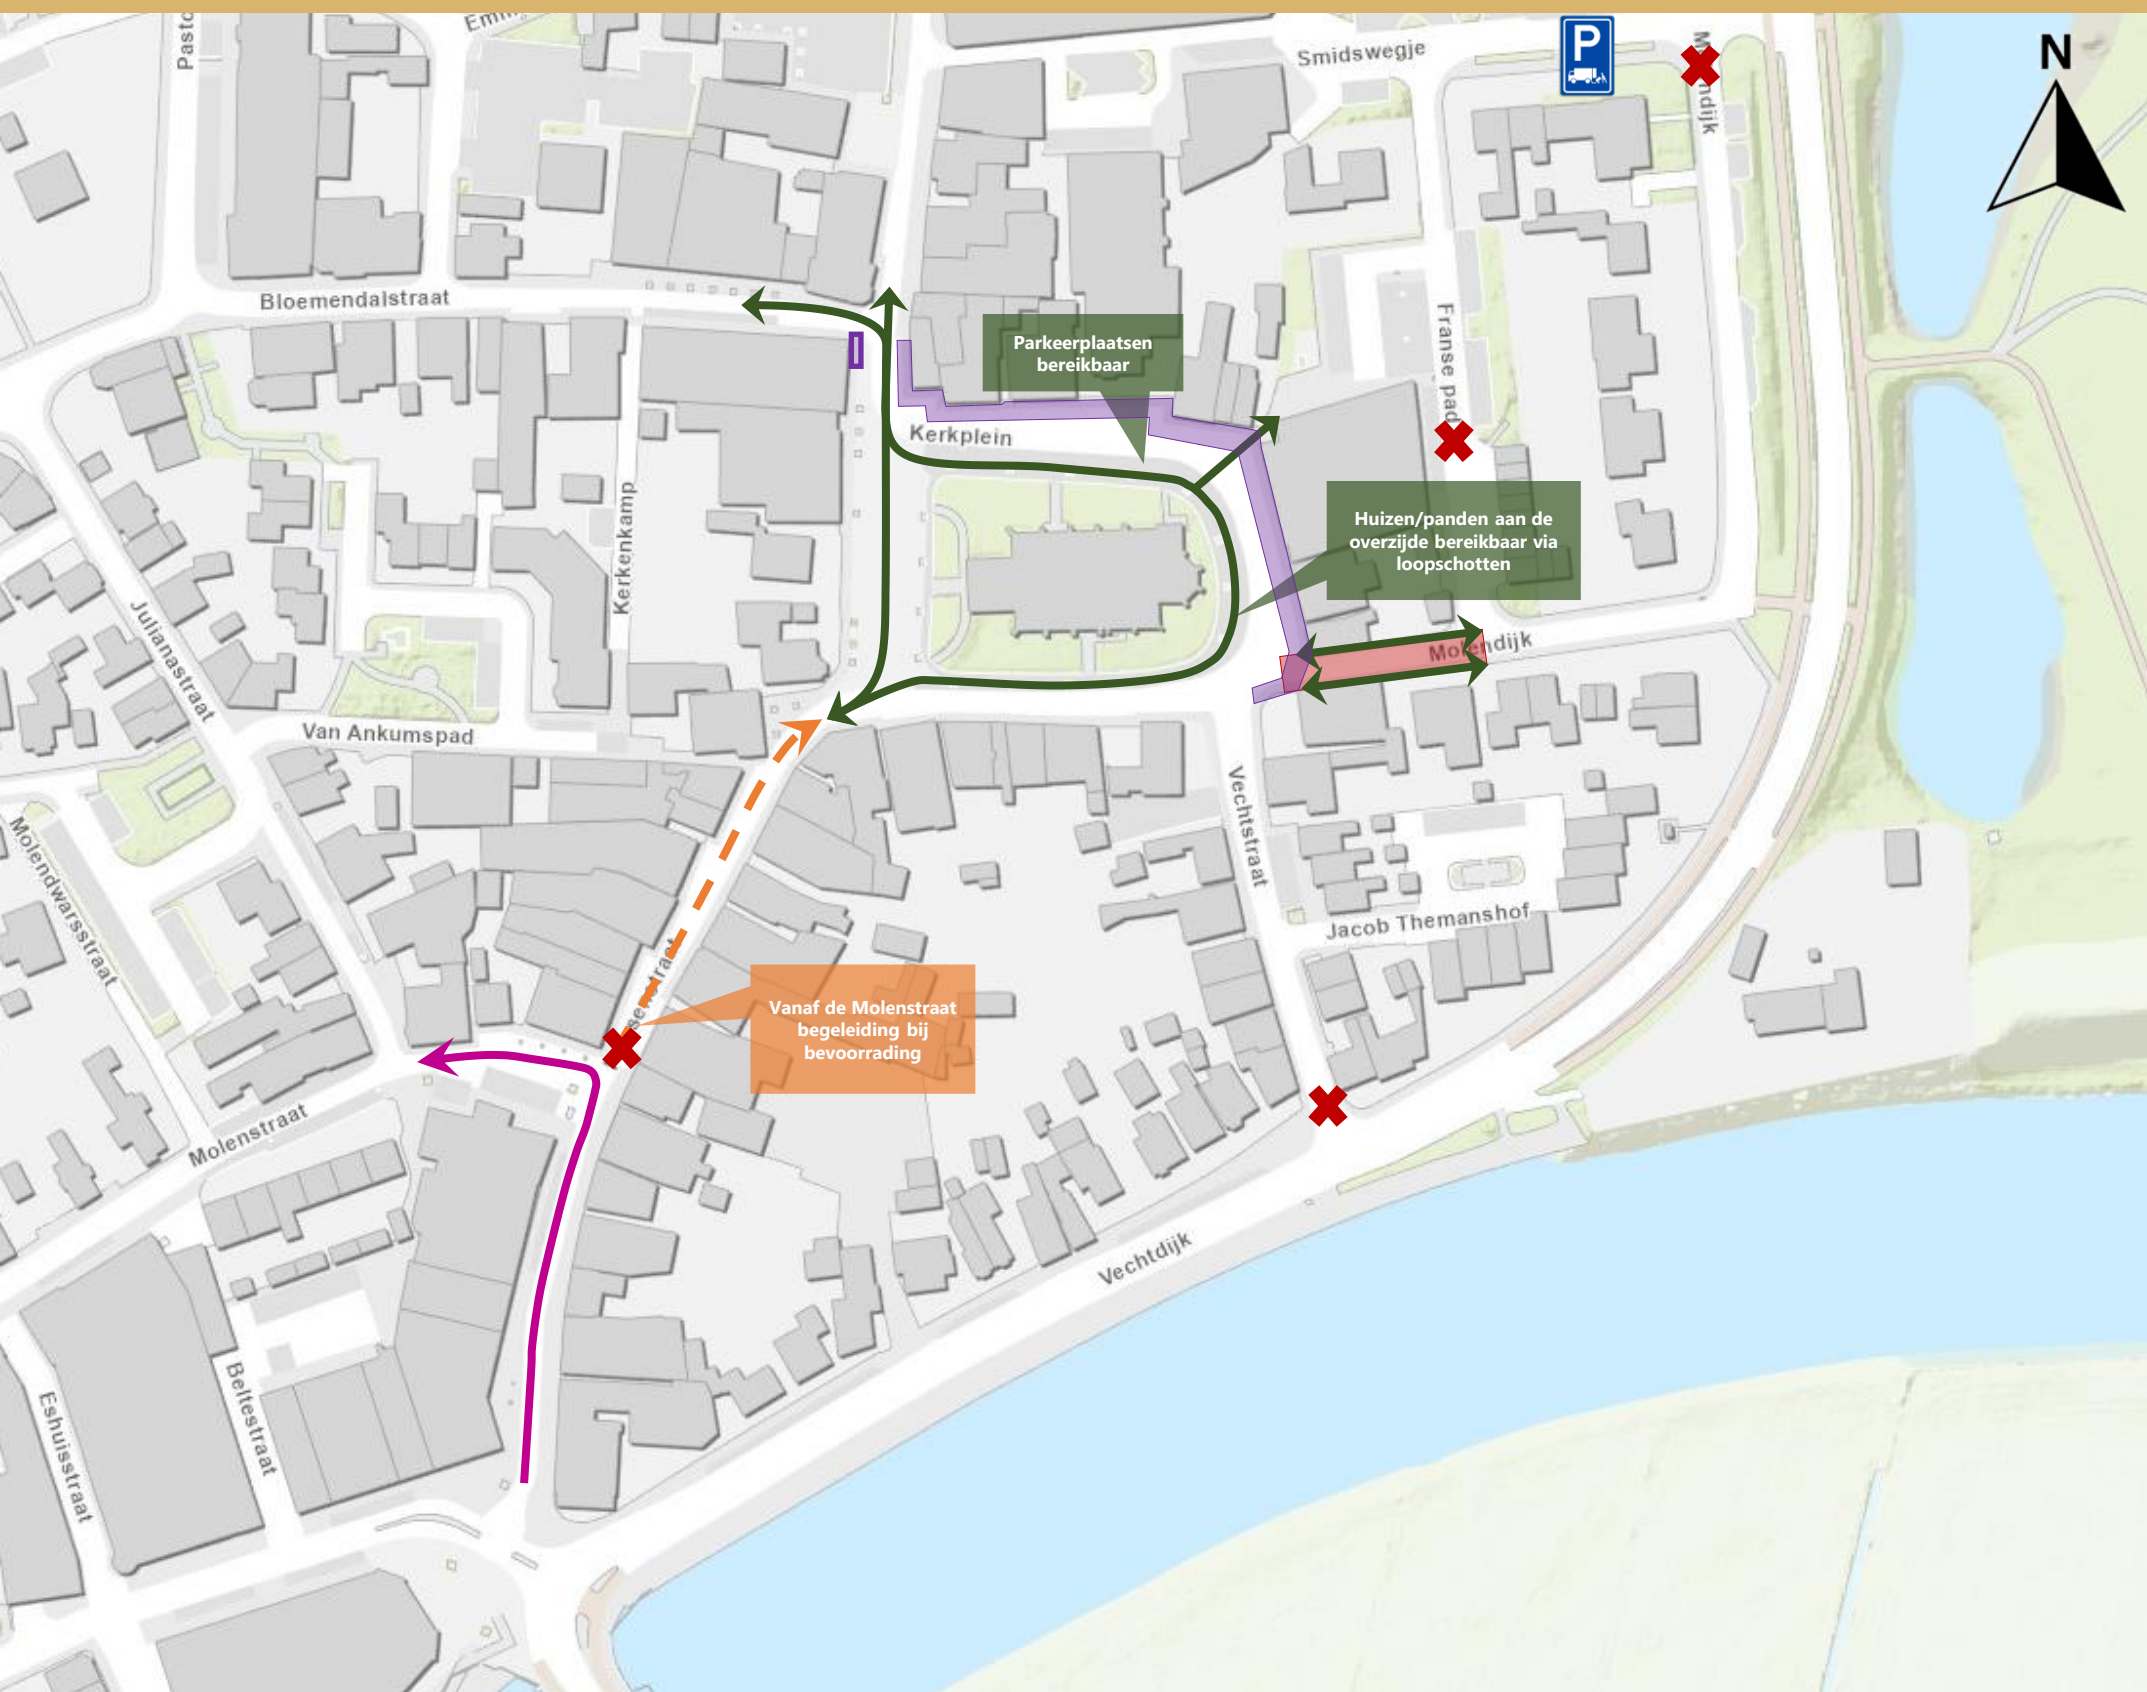

### Bijzonderheden:

- Kruising Molendijk – Franse pad afgesloten
- Éénrichtingsverkeer Vechtstraat tijdelijk opgeheven

- Bereikbaarheid voetgangers binnen werkvak
- Bevoorradersroute
- Bevoorrading onder begeleiding
- Gesloten voor doorgaand gemotoriseerd verkeer
- Laden/lossen/bezorgen vrachtverkeer i.o.m. Roelofs
- Locatie werkzaamheden Roelofs. Afgezet met lage bouwhekken. Entrees van woningen/panden blijven altijd te voet bereikbaar
- Locatie werkzaamheden Nutsbedrijven. Entrees van woningen/panden blijven altijd te voet bereikbaar




# KLIMAATWINKELSTRAAT DALFSEN

## BEREIKBAARHEIDSKAART FASE 4


BEREIKBAARHEIDSKAART TIJDENS:

FASE 4

Week 04 t/m 10 2024

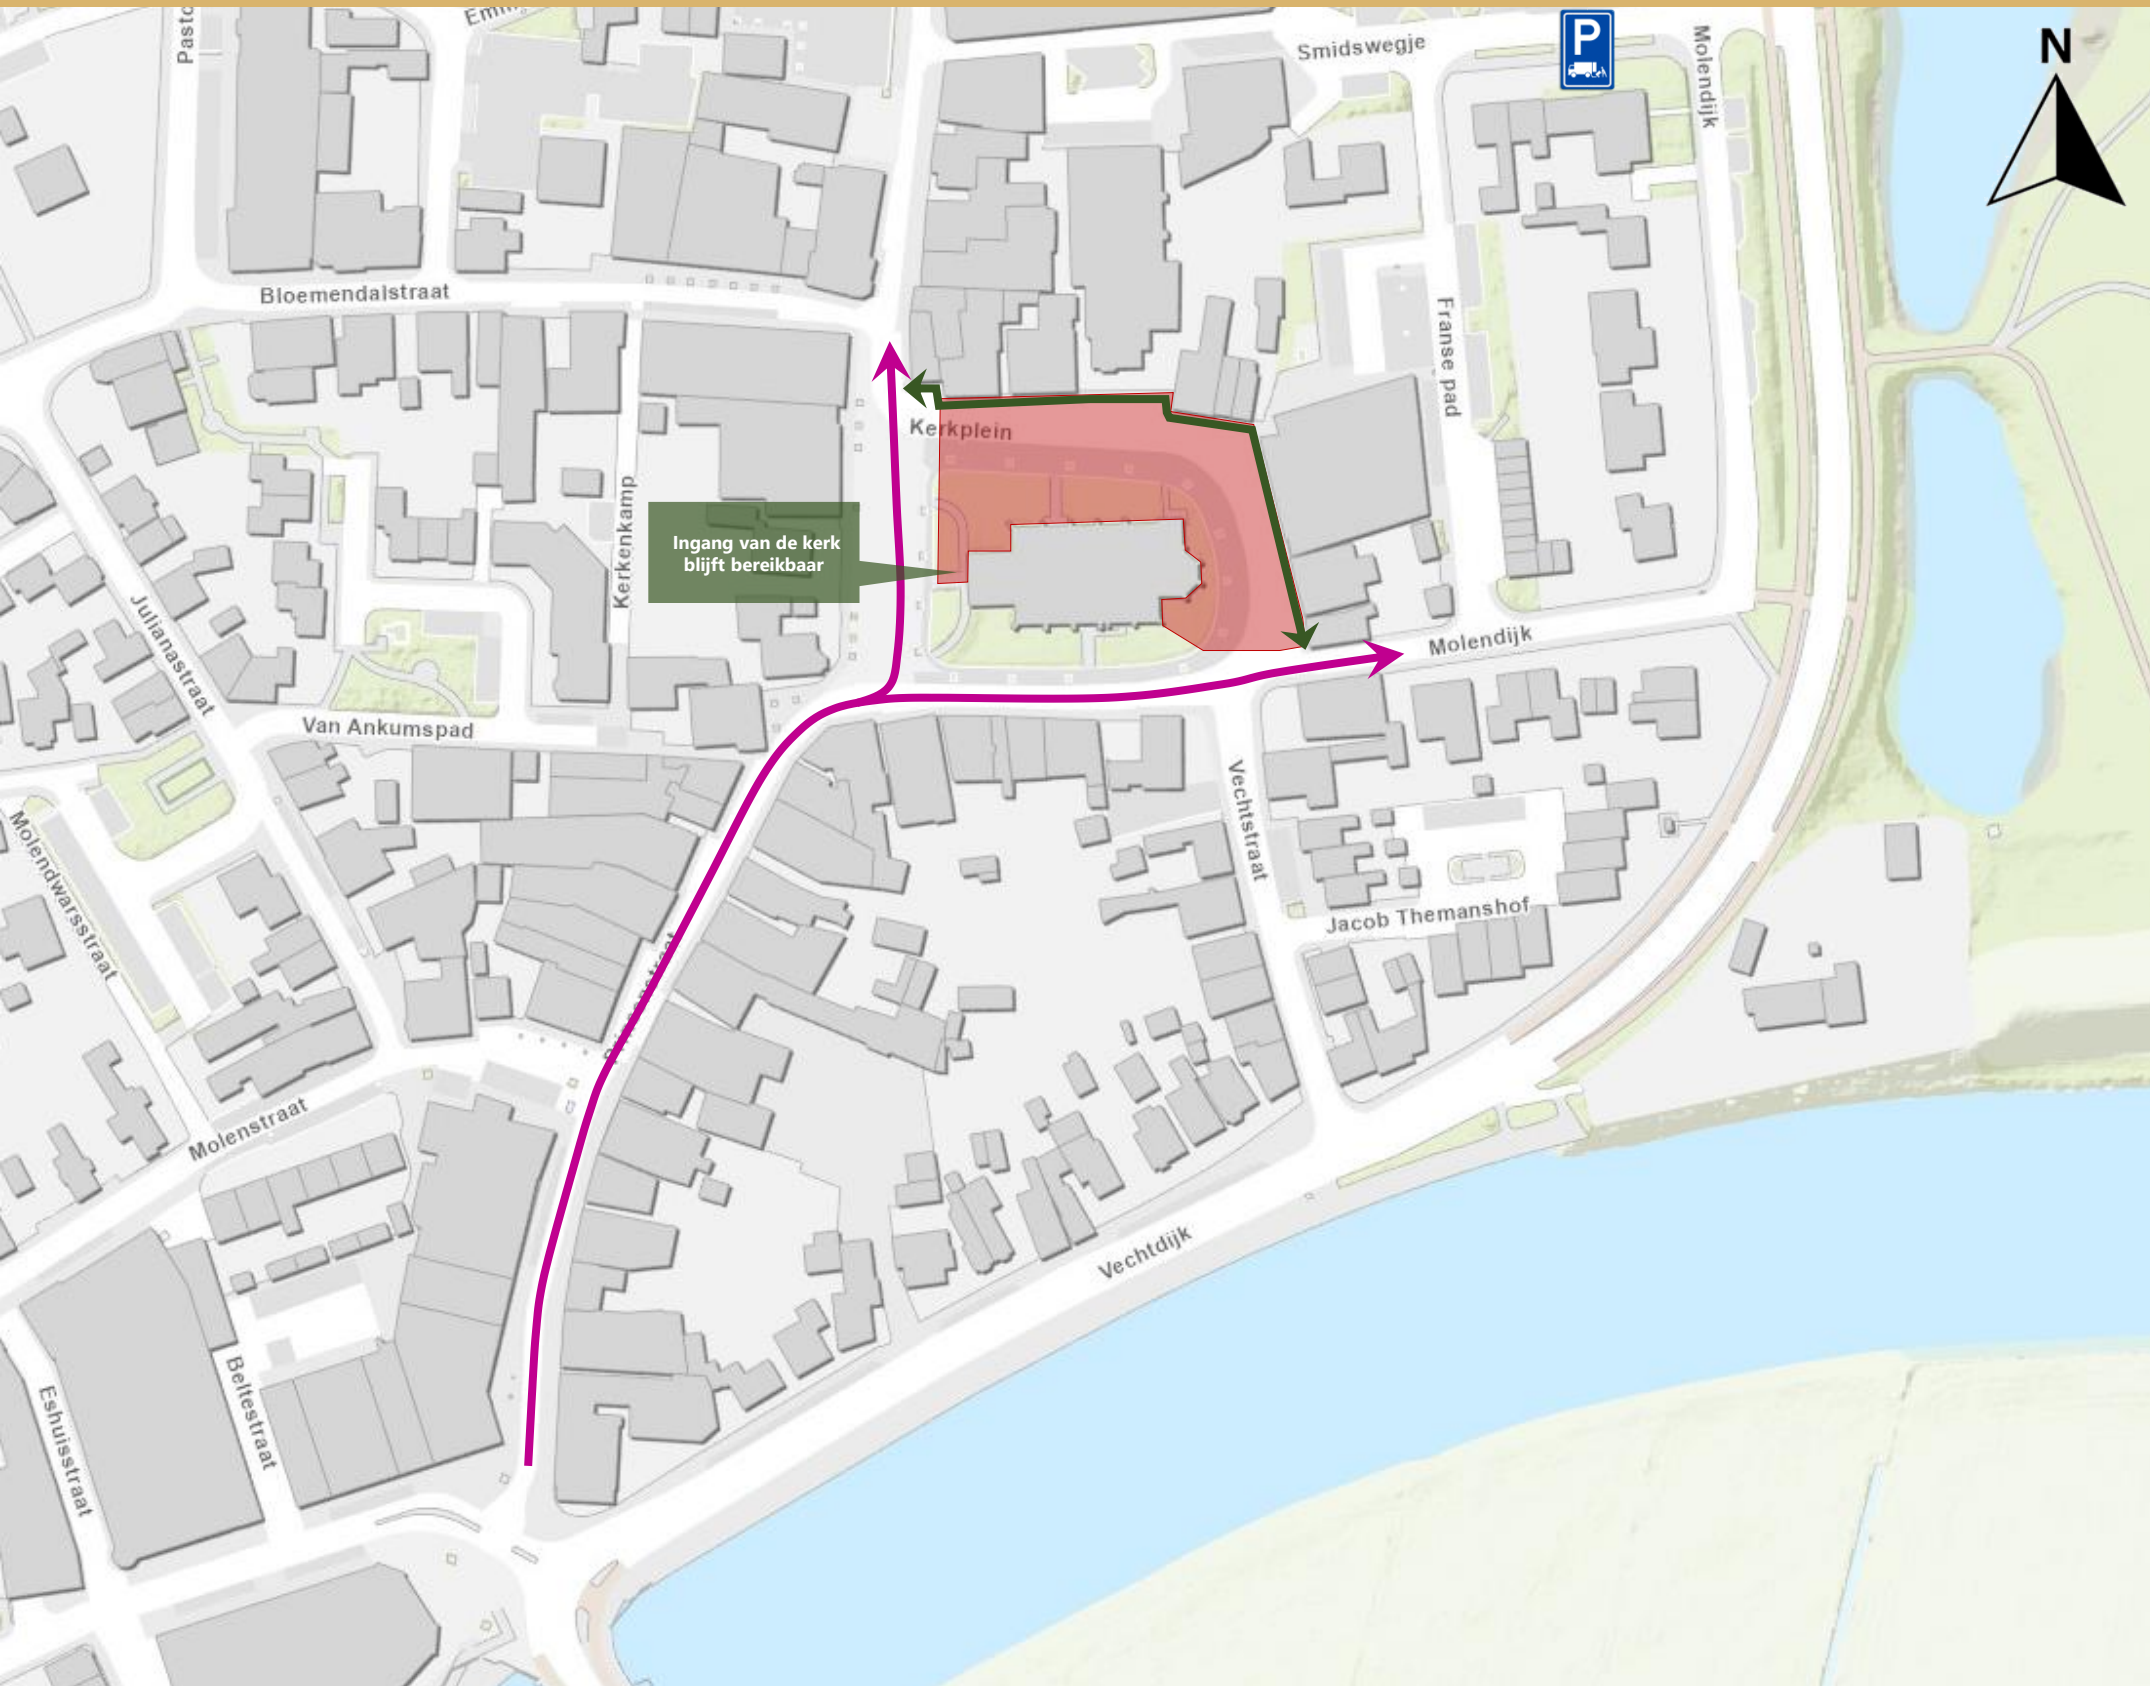


-  Bereikbaarheid voetgangers binnen werkvak
-  Bevoorradingsroute
-  Laden/lossen/bezorgen vrachtverkeer i.o.m. Roelofs
-  Locatie werkzaamheden Roelofs. Afgezet met lage bouwhekken  
Entrees van woningen/panden blijven altijd te voet bereikbaar

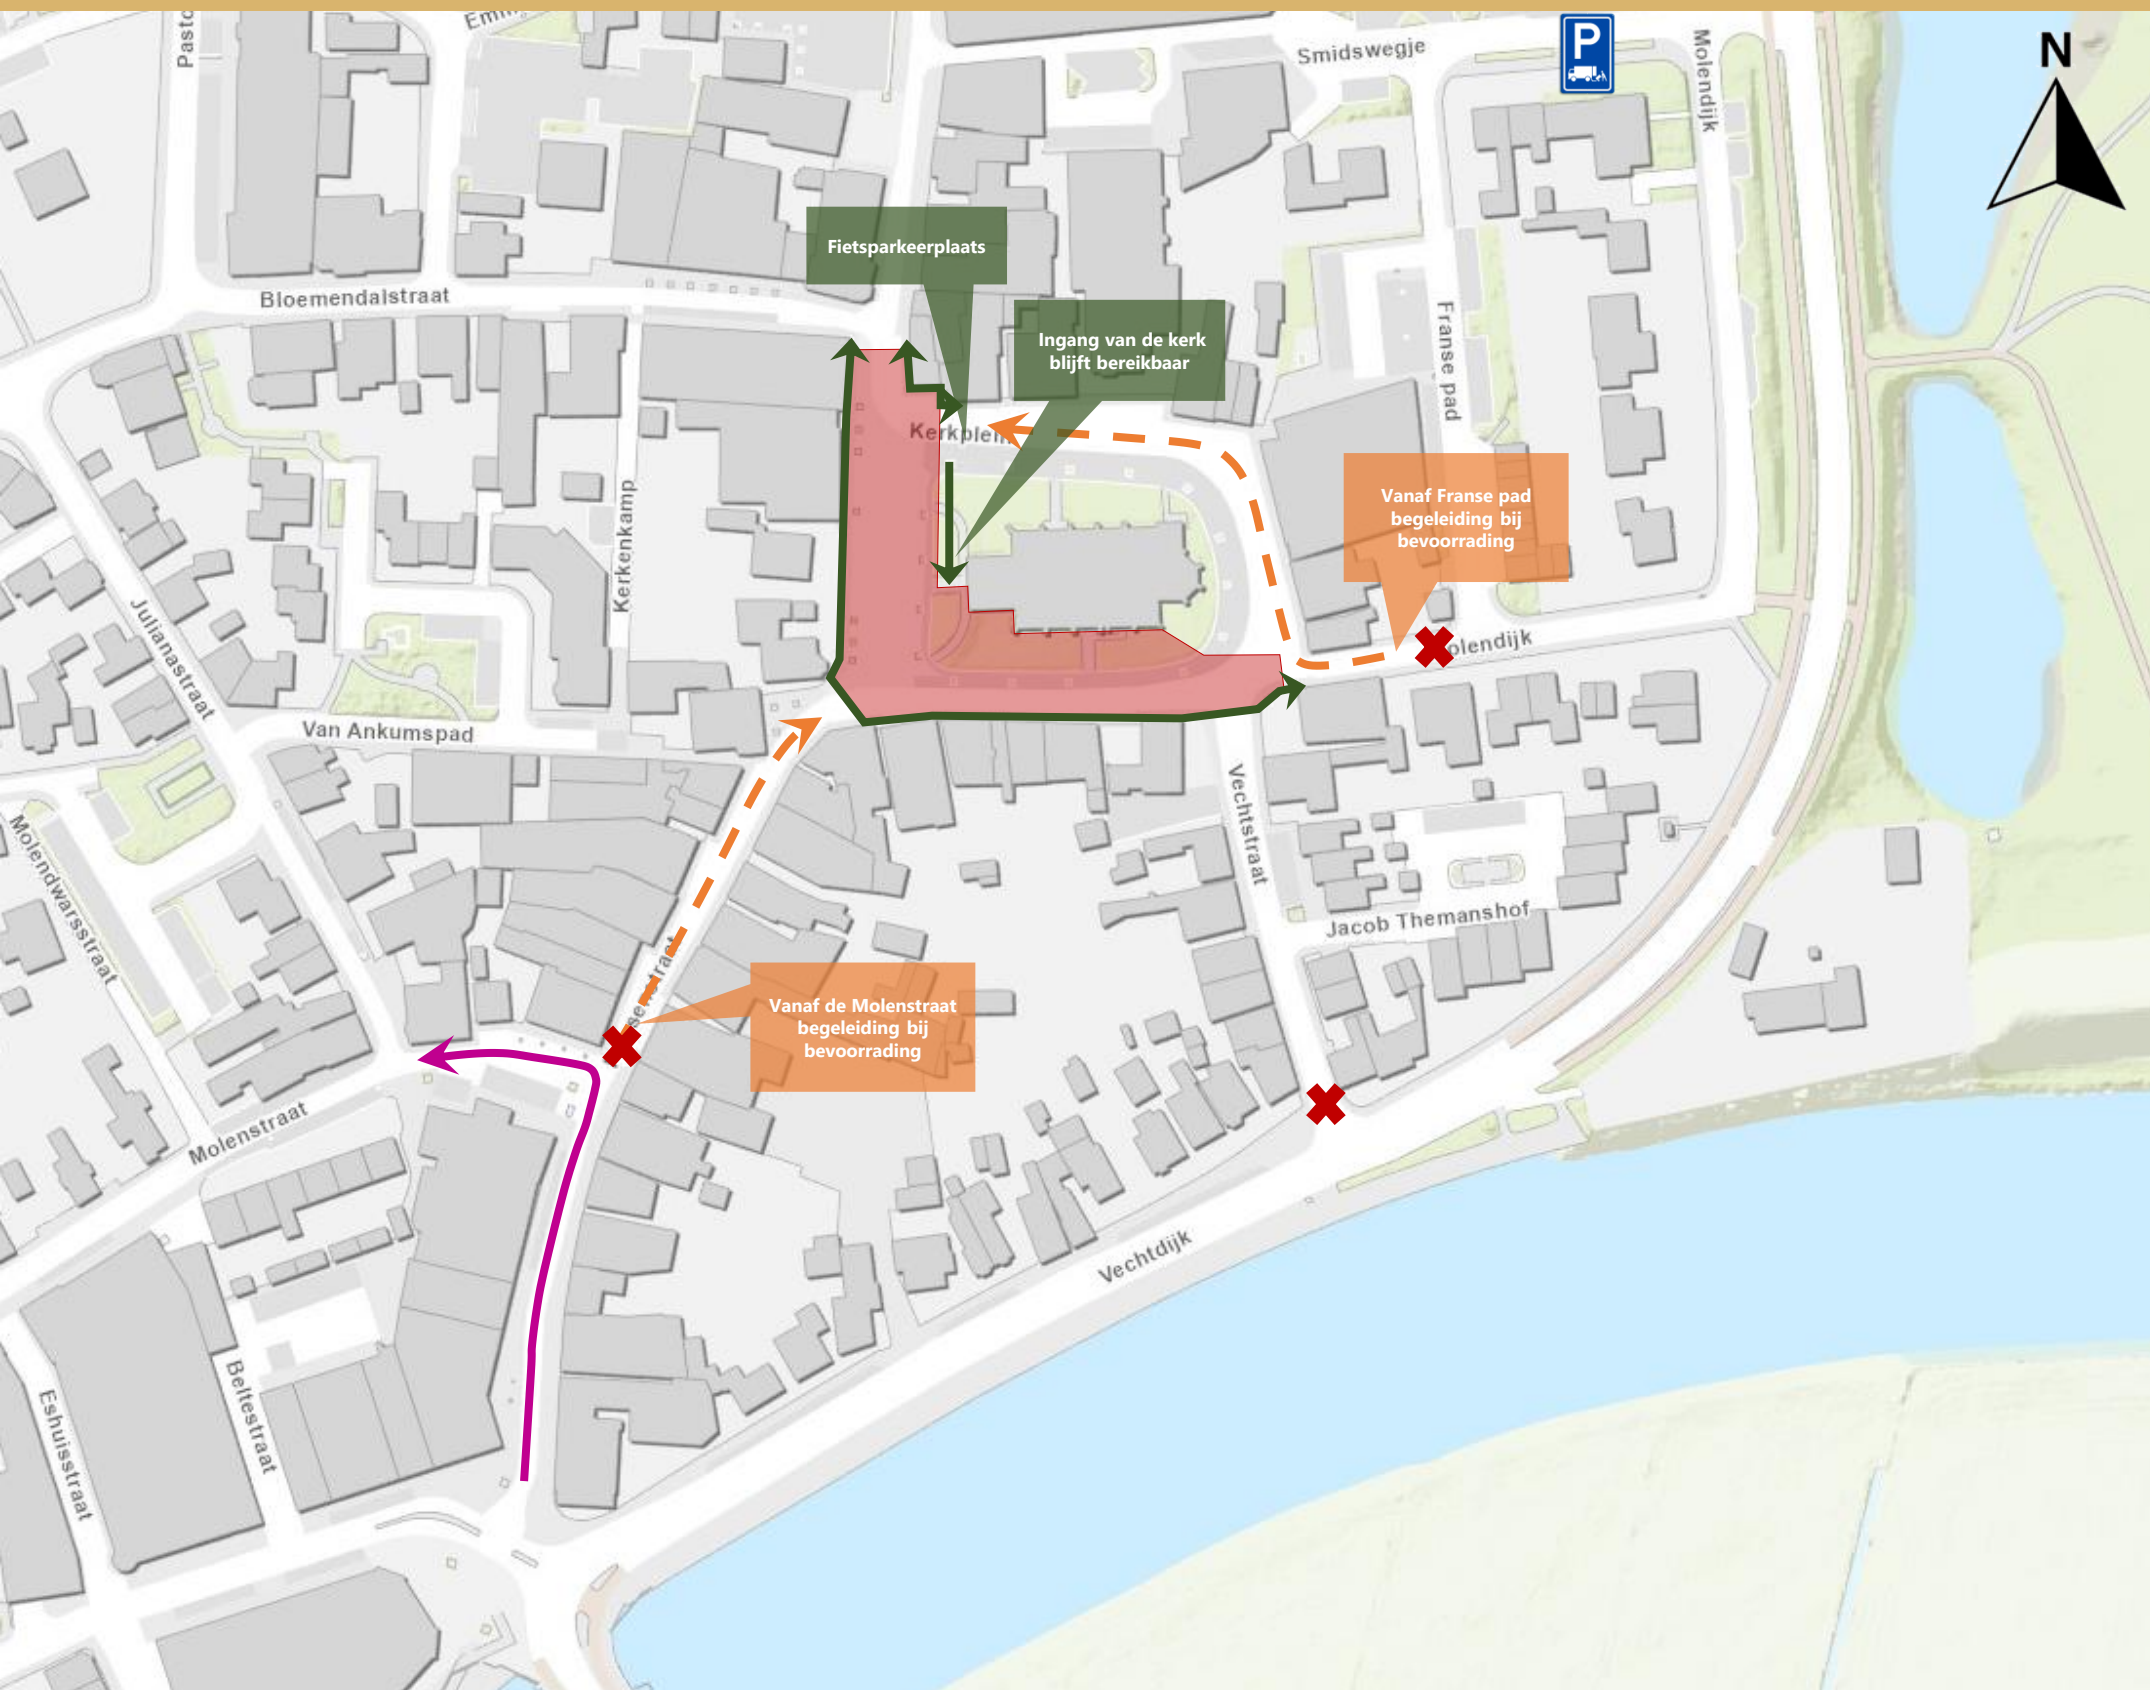

### Bijzonderheden:

- Éénrichtingsverkeer Vechtstraat tijdelijk opgeheven om woningen bereikbaar te houden
- Prinsenstraat vanaf Molenstraat afgesloten

- Bereikbaarheid voetgangers binnen werkvak
- Bevoorradersroute
- Bevoorrading onder begeleiding
- Gesloten voor doorgaand gemotoriseerd verkeer
- Laden/lossen/bezorgen vrachtverkeer i.o.m. Roelofs
- Locatie werkzaamheden Roelofs. Afgezet met lage bouwhekken  
Entrees van woningen/panden blijven altijd te voet bereikbaar

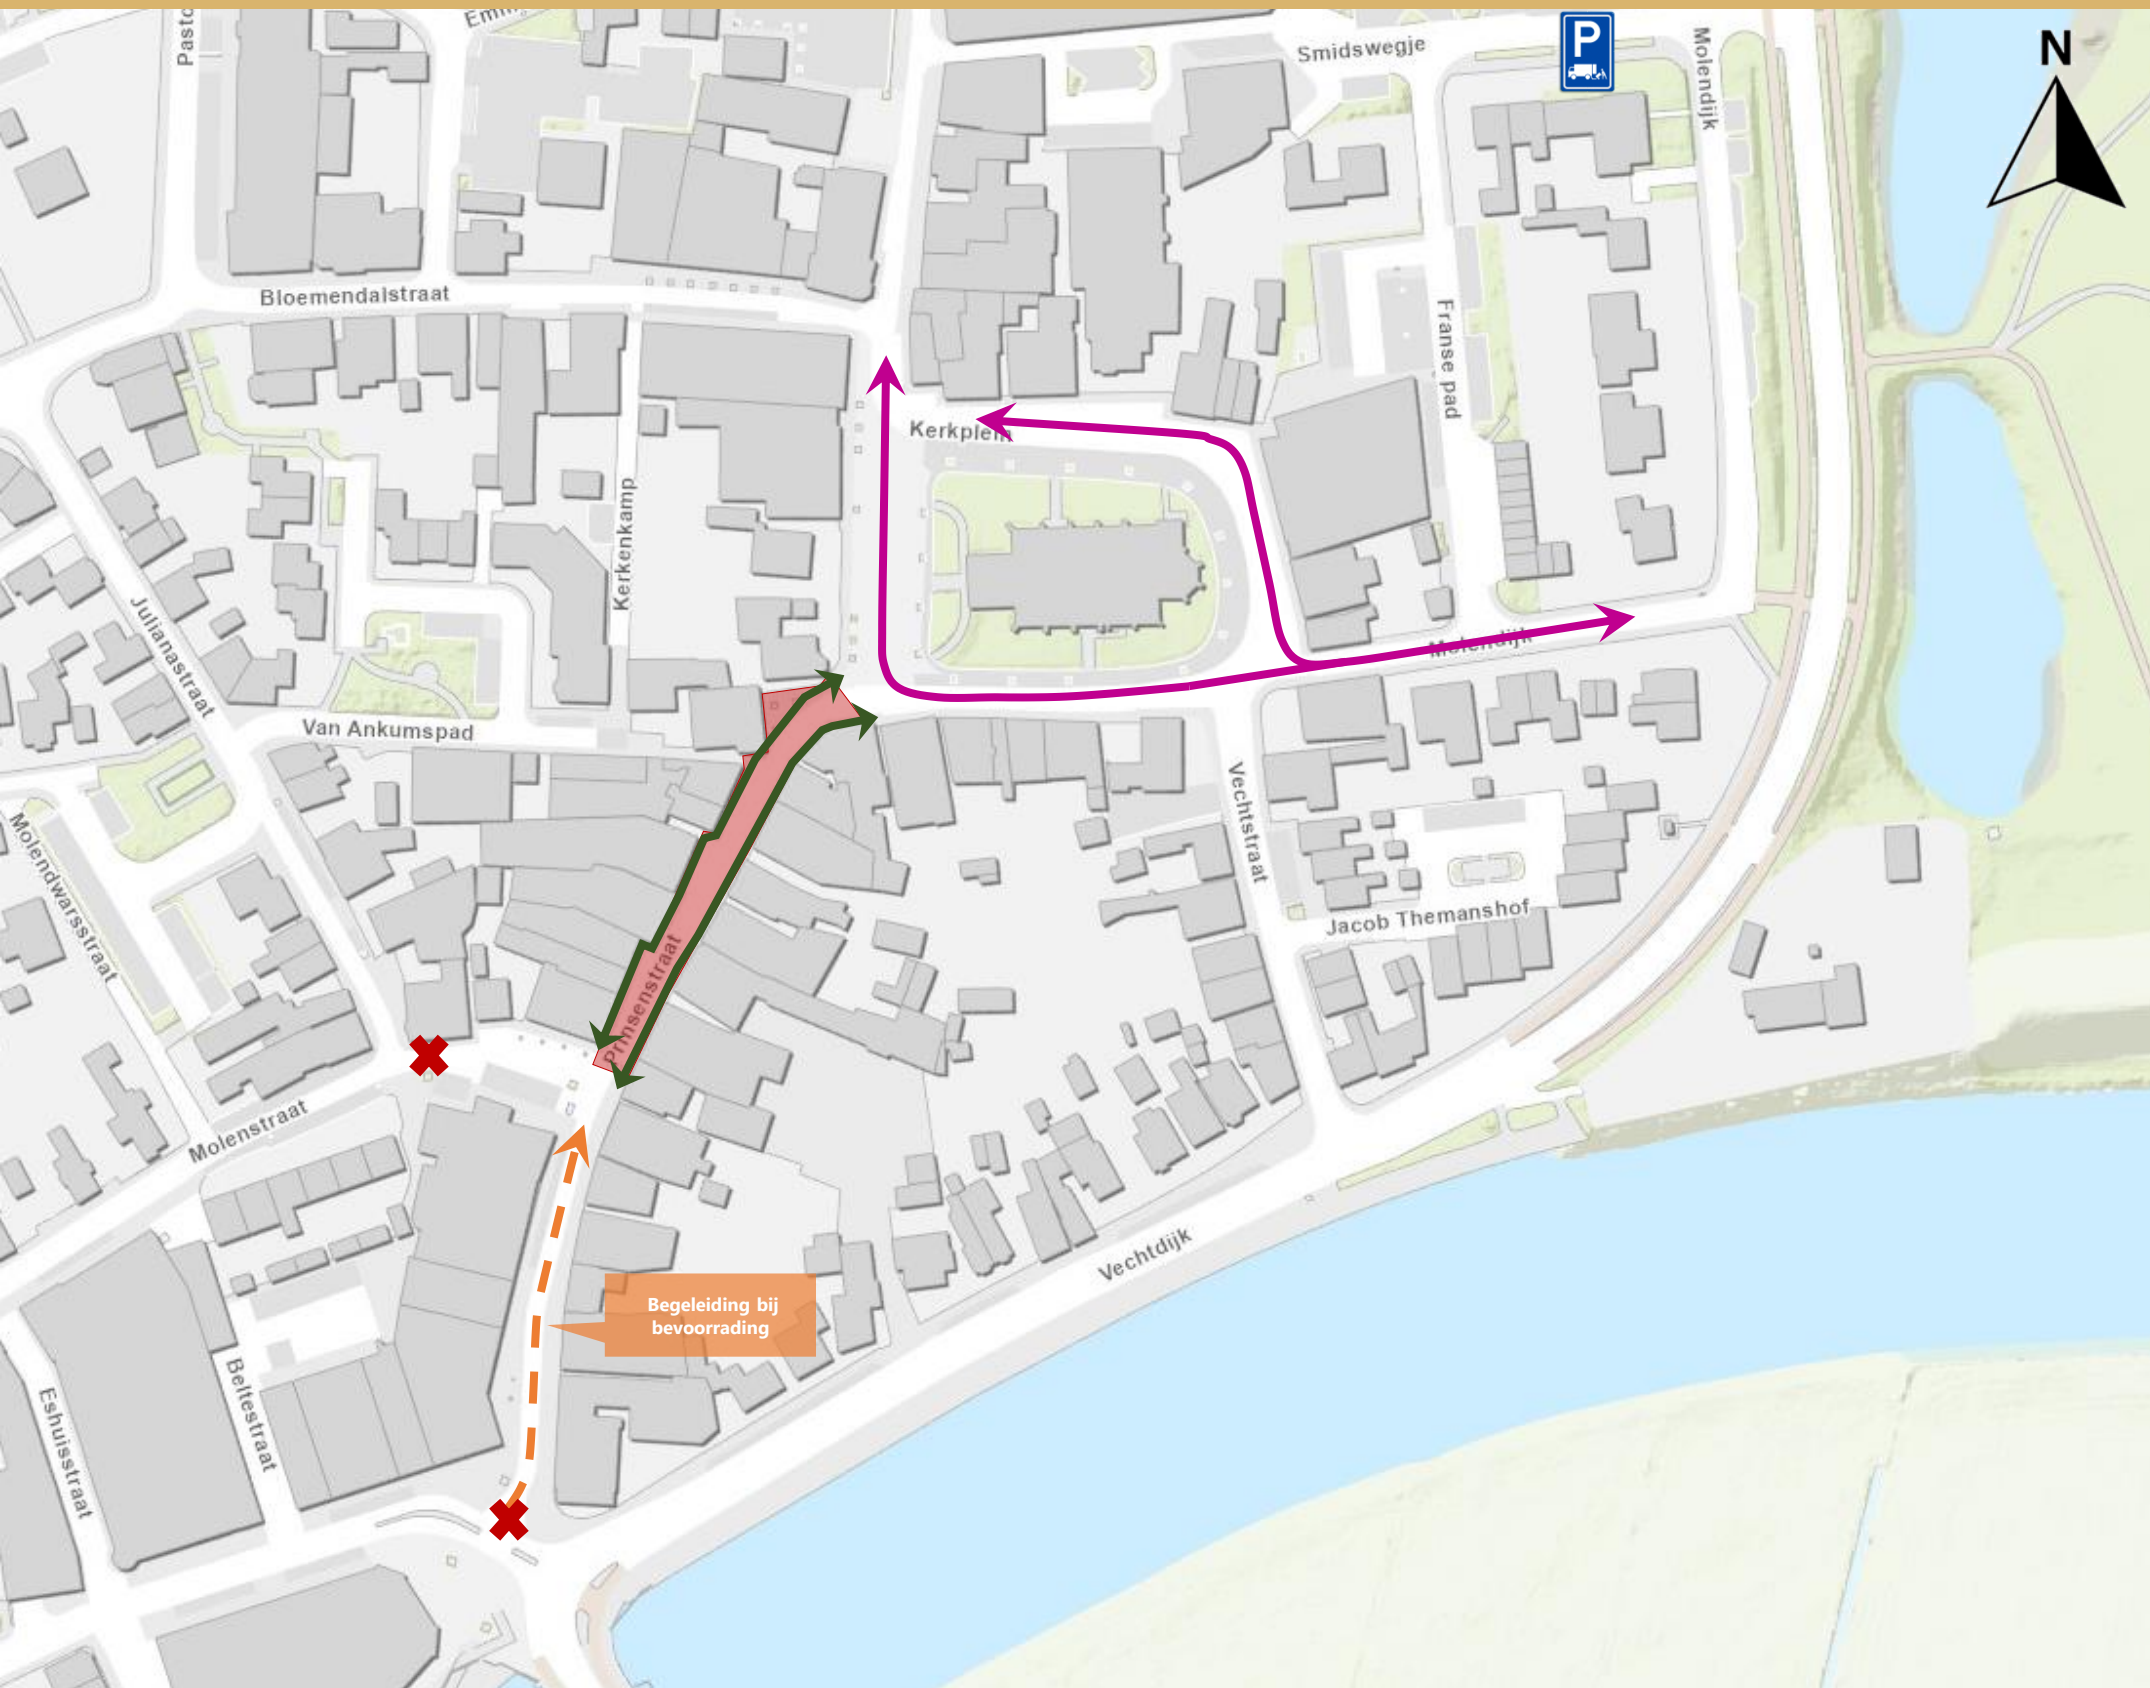

BEREIKBAARHEIDSKAART TIJDENS:

FASE 6

Week 17 t/m 22 2024

### Bijzonderheden:


- Kruising Prinsenstraat - Molenstraat afgesloten

-  Bereikbaarheid voetgangers binnen werkvak
-  Bevoorradingroute
-  Bevoorrading onder begeleiding
-  Gesloten voor doorgaand gemotoriseerd verkeer
-  Laden/lossen/bezorgen vrachtverkeer i.o.m. Roelofs
-  Locatie werkzaamheden Roelofs. Afgezet met lage bouwhekken  
Entrees van woningen/panden blijven altijd te voet bereikbaar

BEREIKBAARHEIDSKAART TIJDENS:

FASE 7


Week 21 t/m 23 2024

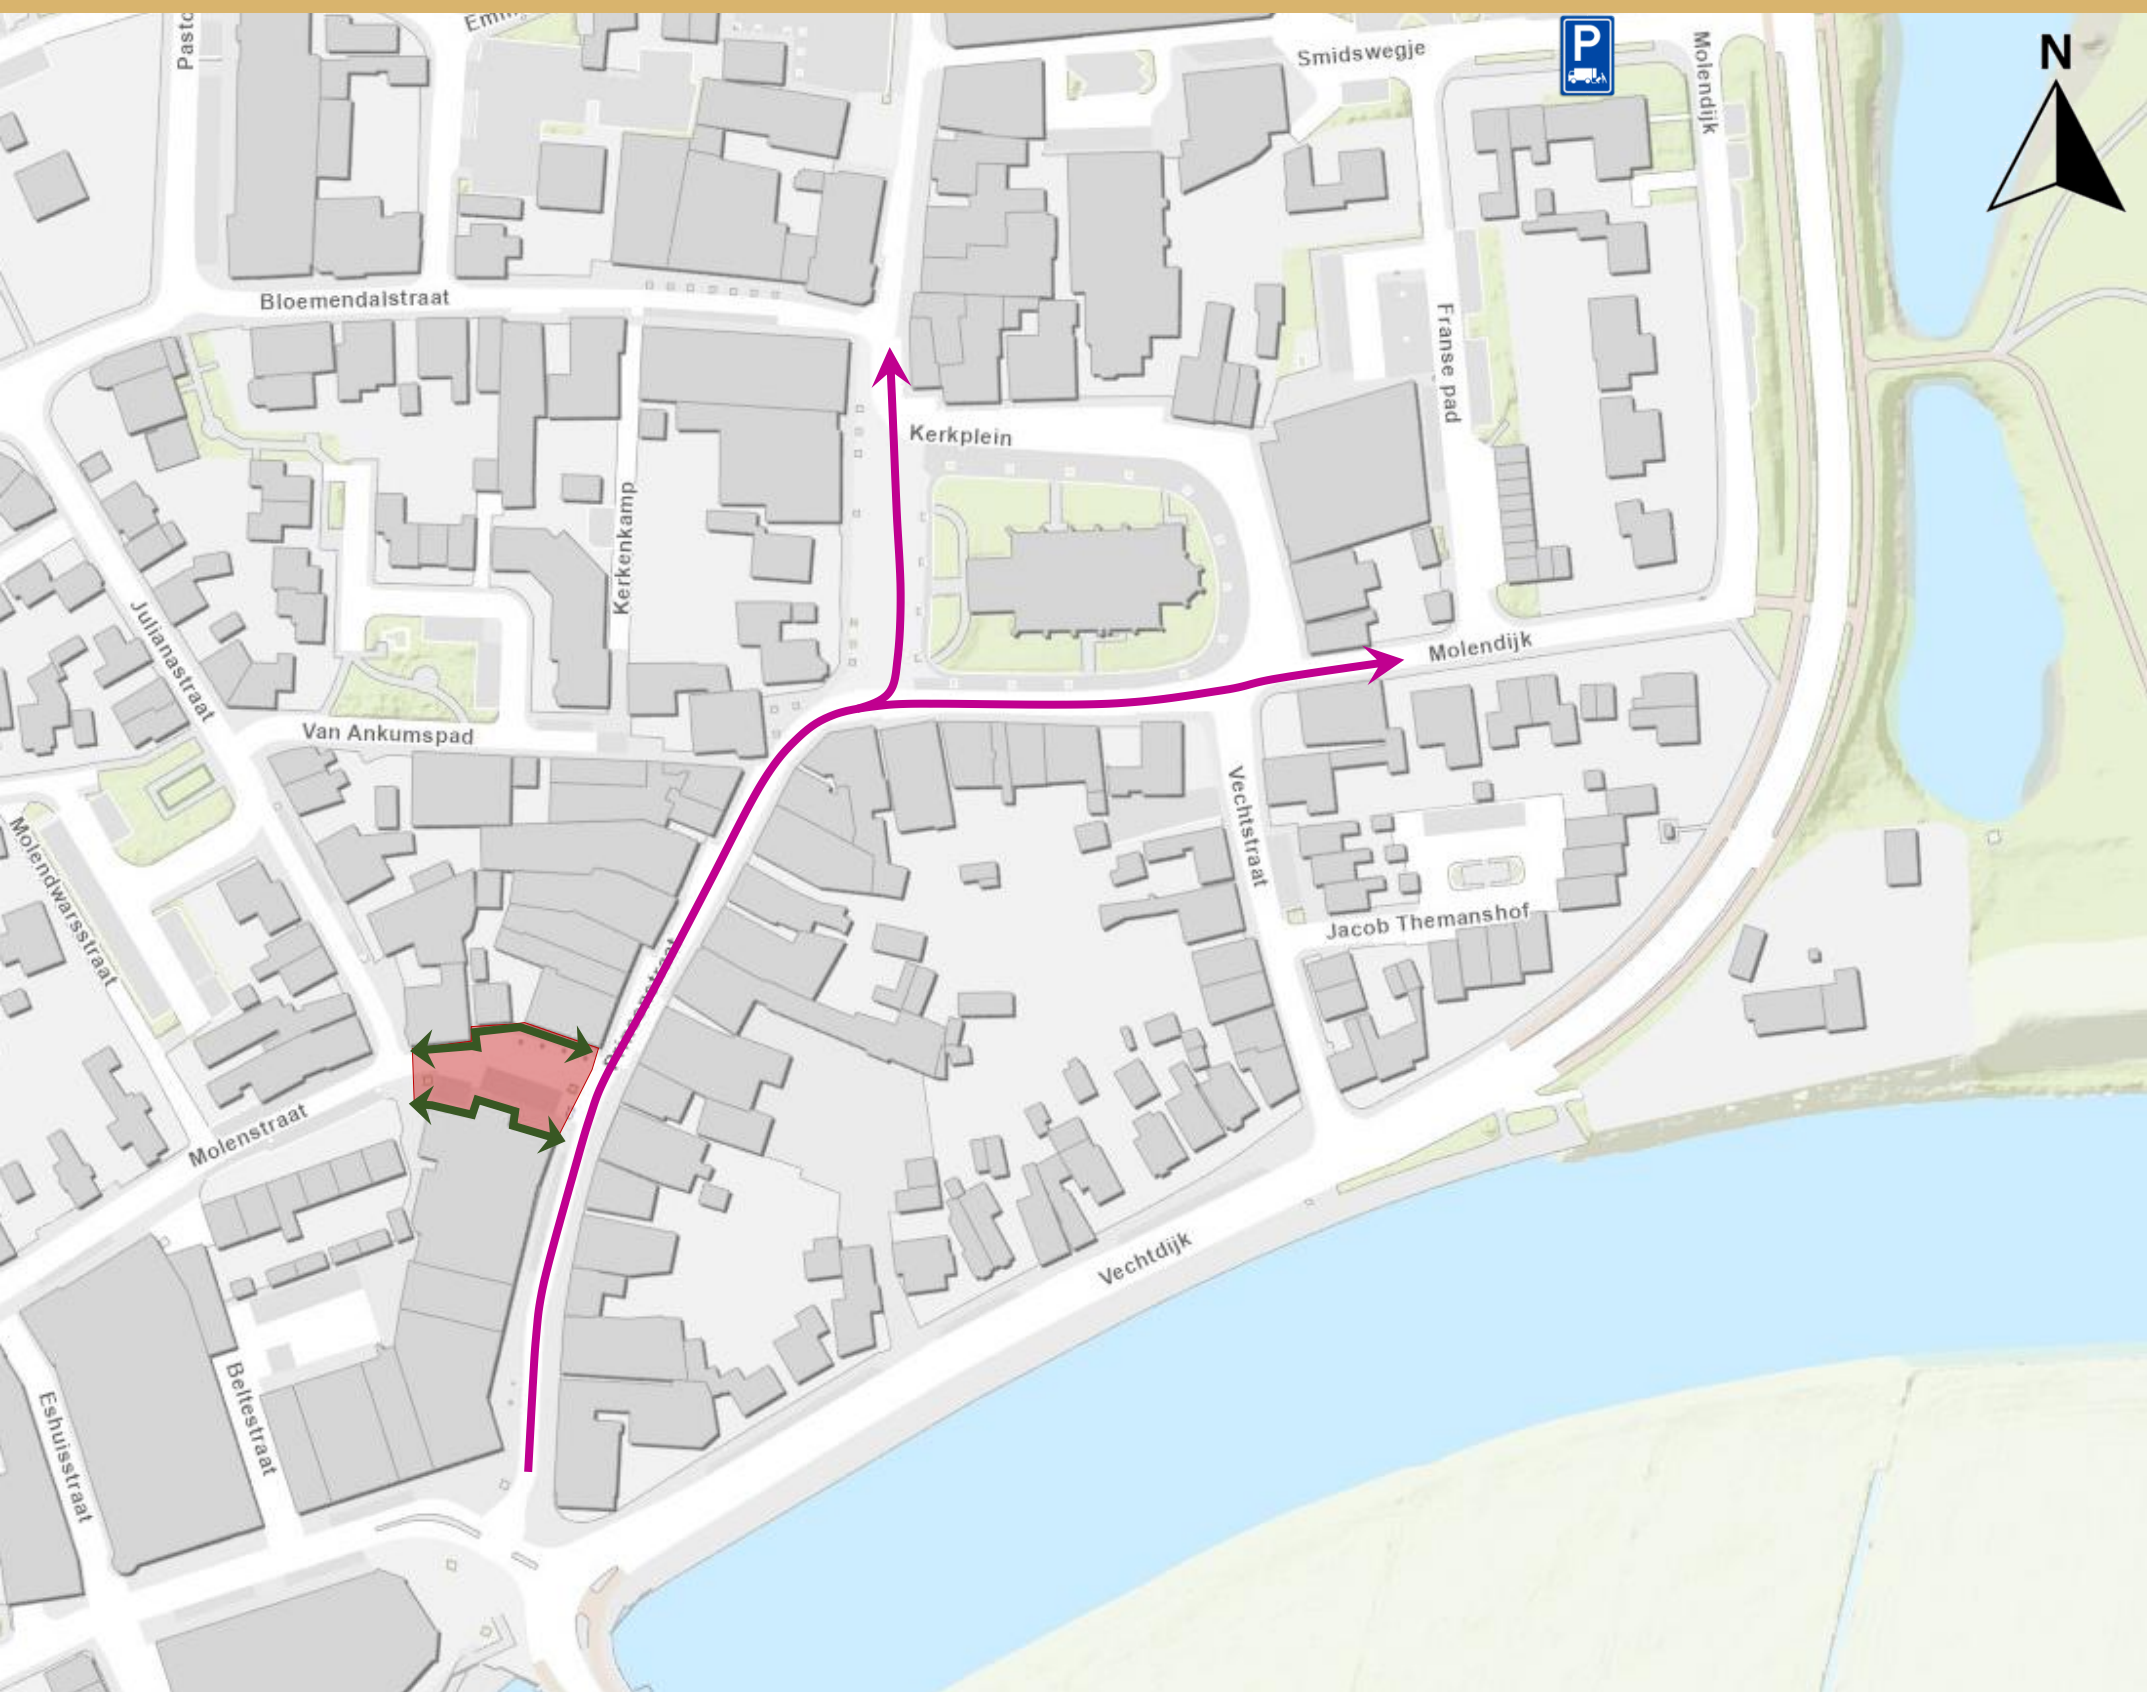

- Bereikbaarheid voetgangers binnen werkvak
- Bevoorradingsroute
- Laden/lossen/bezorgen vrachtverkeer i.o.m. Roelofs
- Locatie werkzaamheden Roelofs. Afgezet met lage bouwhekken Entrees van woningen/panden blijven altijd te voet bereikbaar

### Bijzonderheden:

- Kruising prinsenstraat - Molenstraat afgesloten

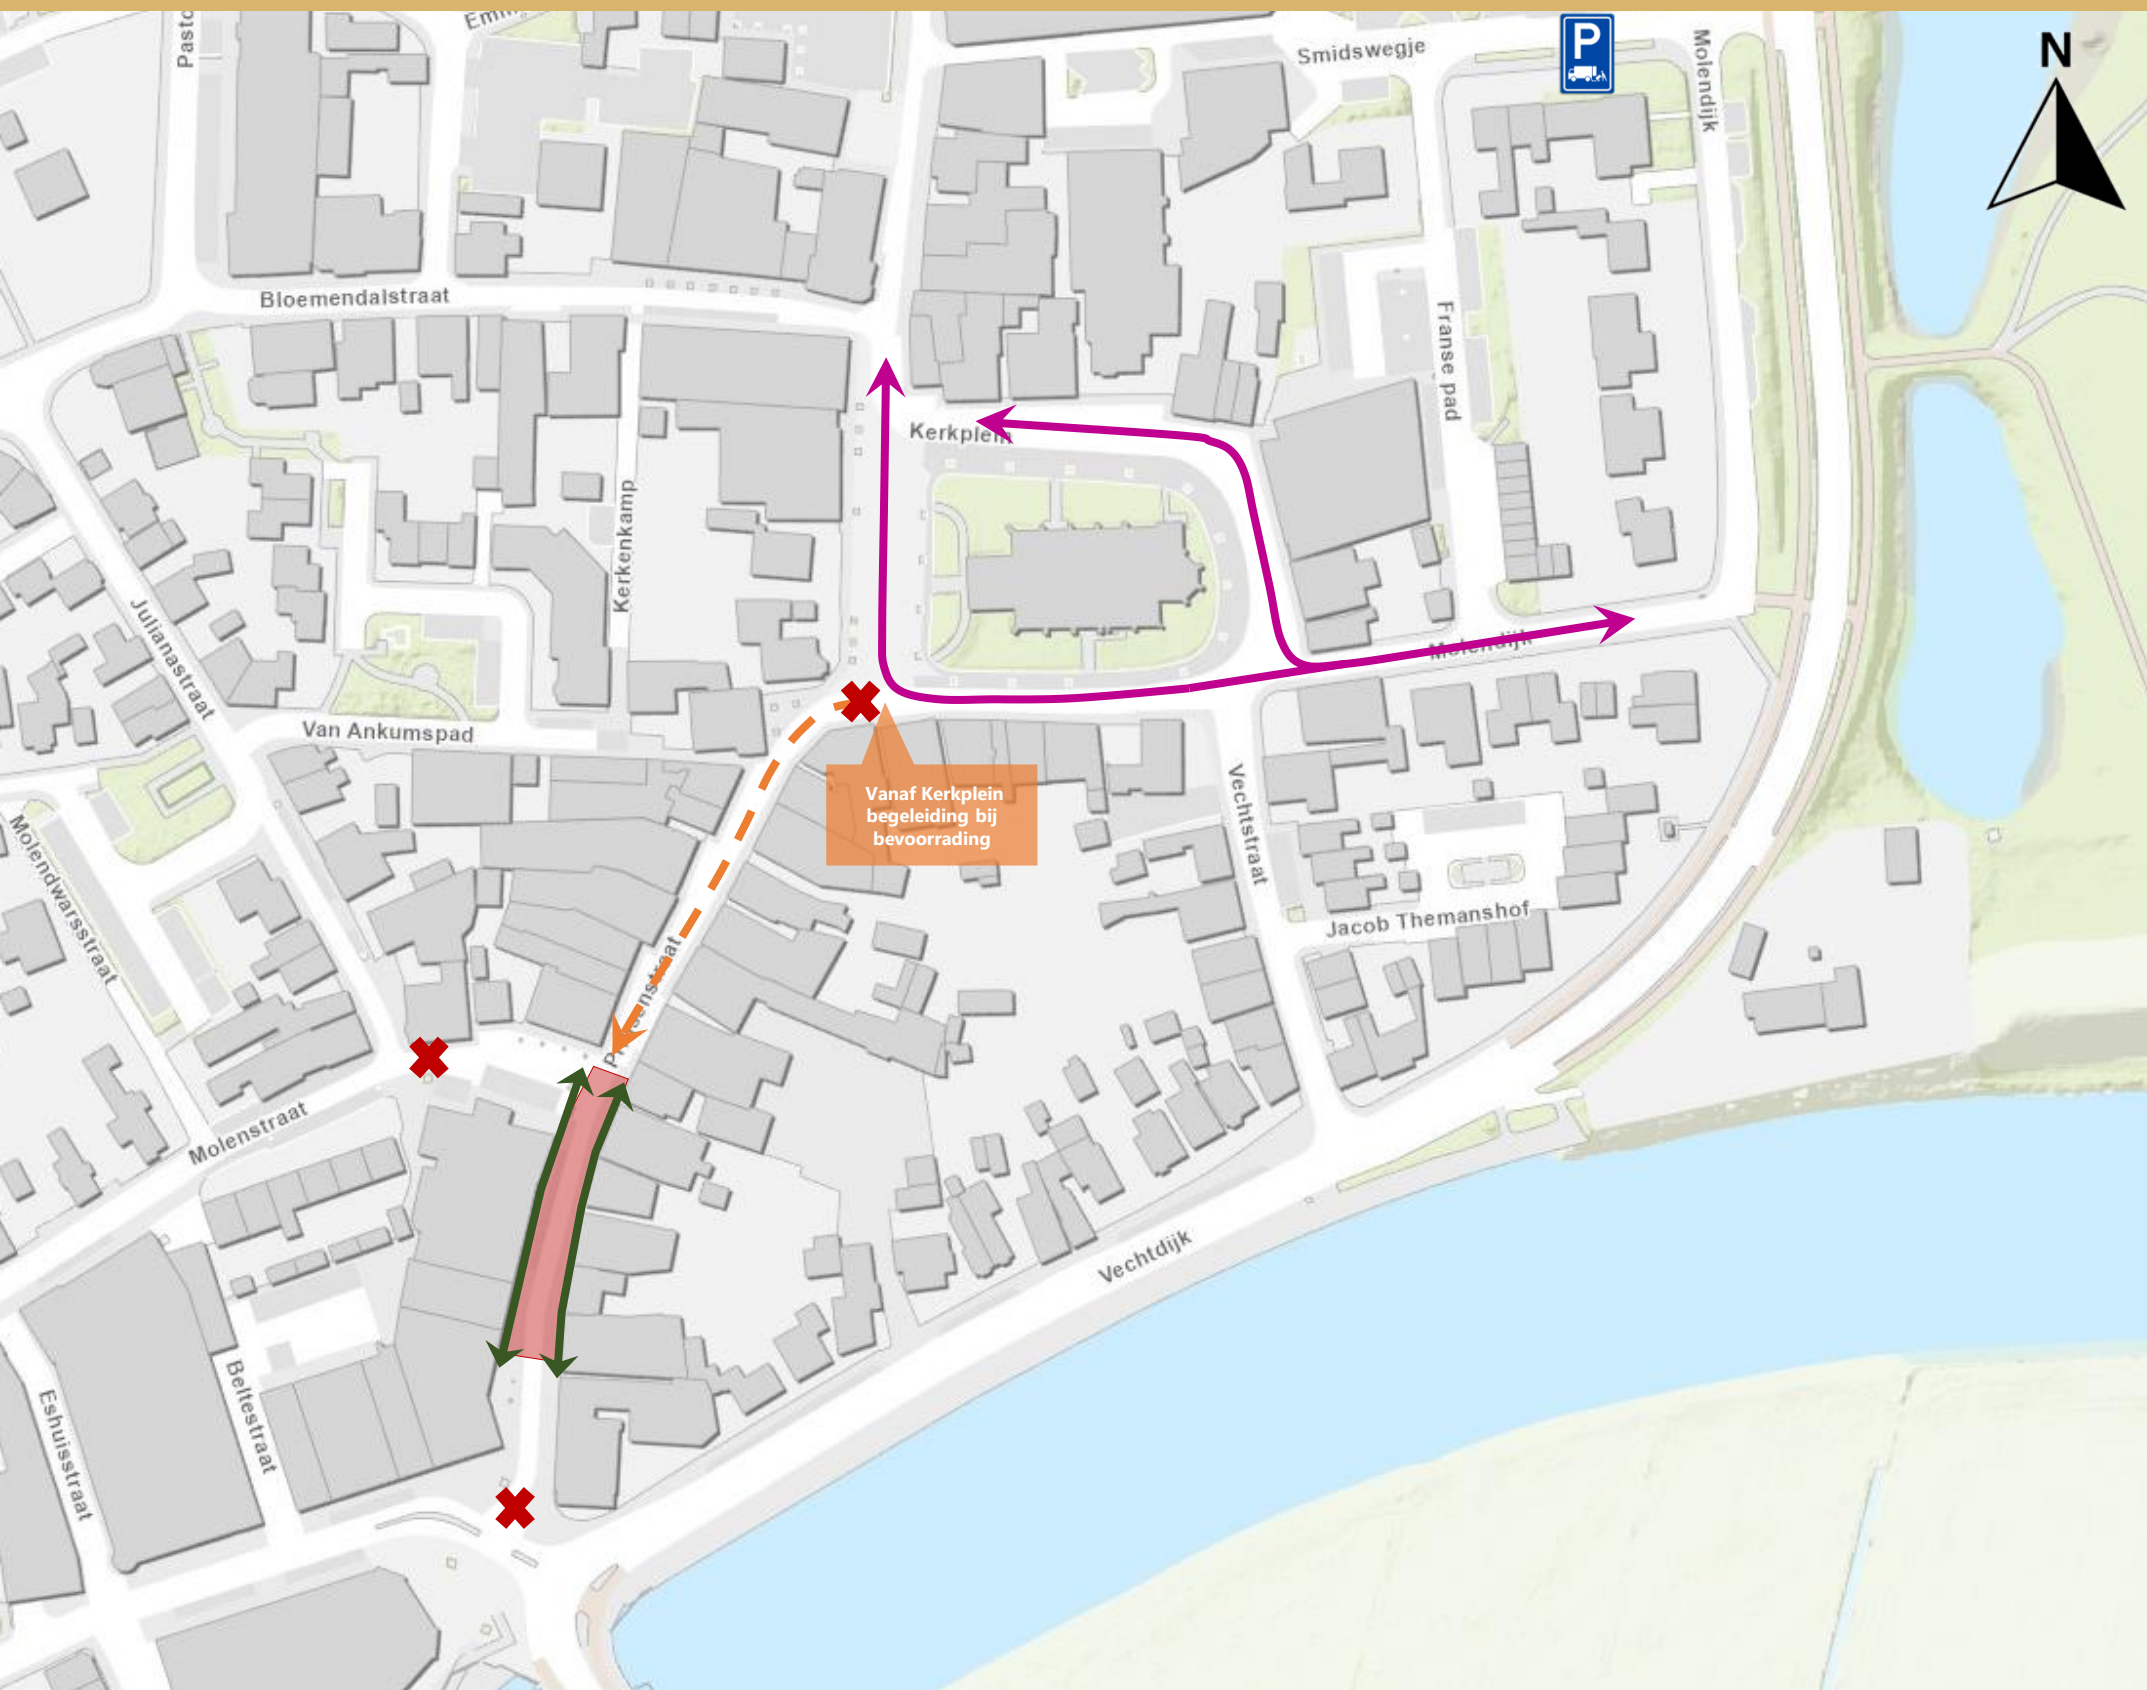

- Bereikbaarheid voetgangers binnen werkvak
- Bevoorradersroute
- Bevoorrading onder begeleiding
- Gesloten voor doorgaand gemotoriseerd verkeer
- Laden/lossen/bezorgen vrachtverkeer i.o.m. Roelofs
- Locatie werkzaamheden Roelofs. Afgezet met lage bouwhekken  
Entrees van woningen/panden blijven altijd te voet bereikbaar


BEREIKBAARHEIDSKAART TIJDENS:

FASE 9

Week 41 t/m 45 2024

### Bijzonderheden:

- Burg. Van Bruggenplein open voor doorgaand verkeer

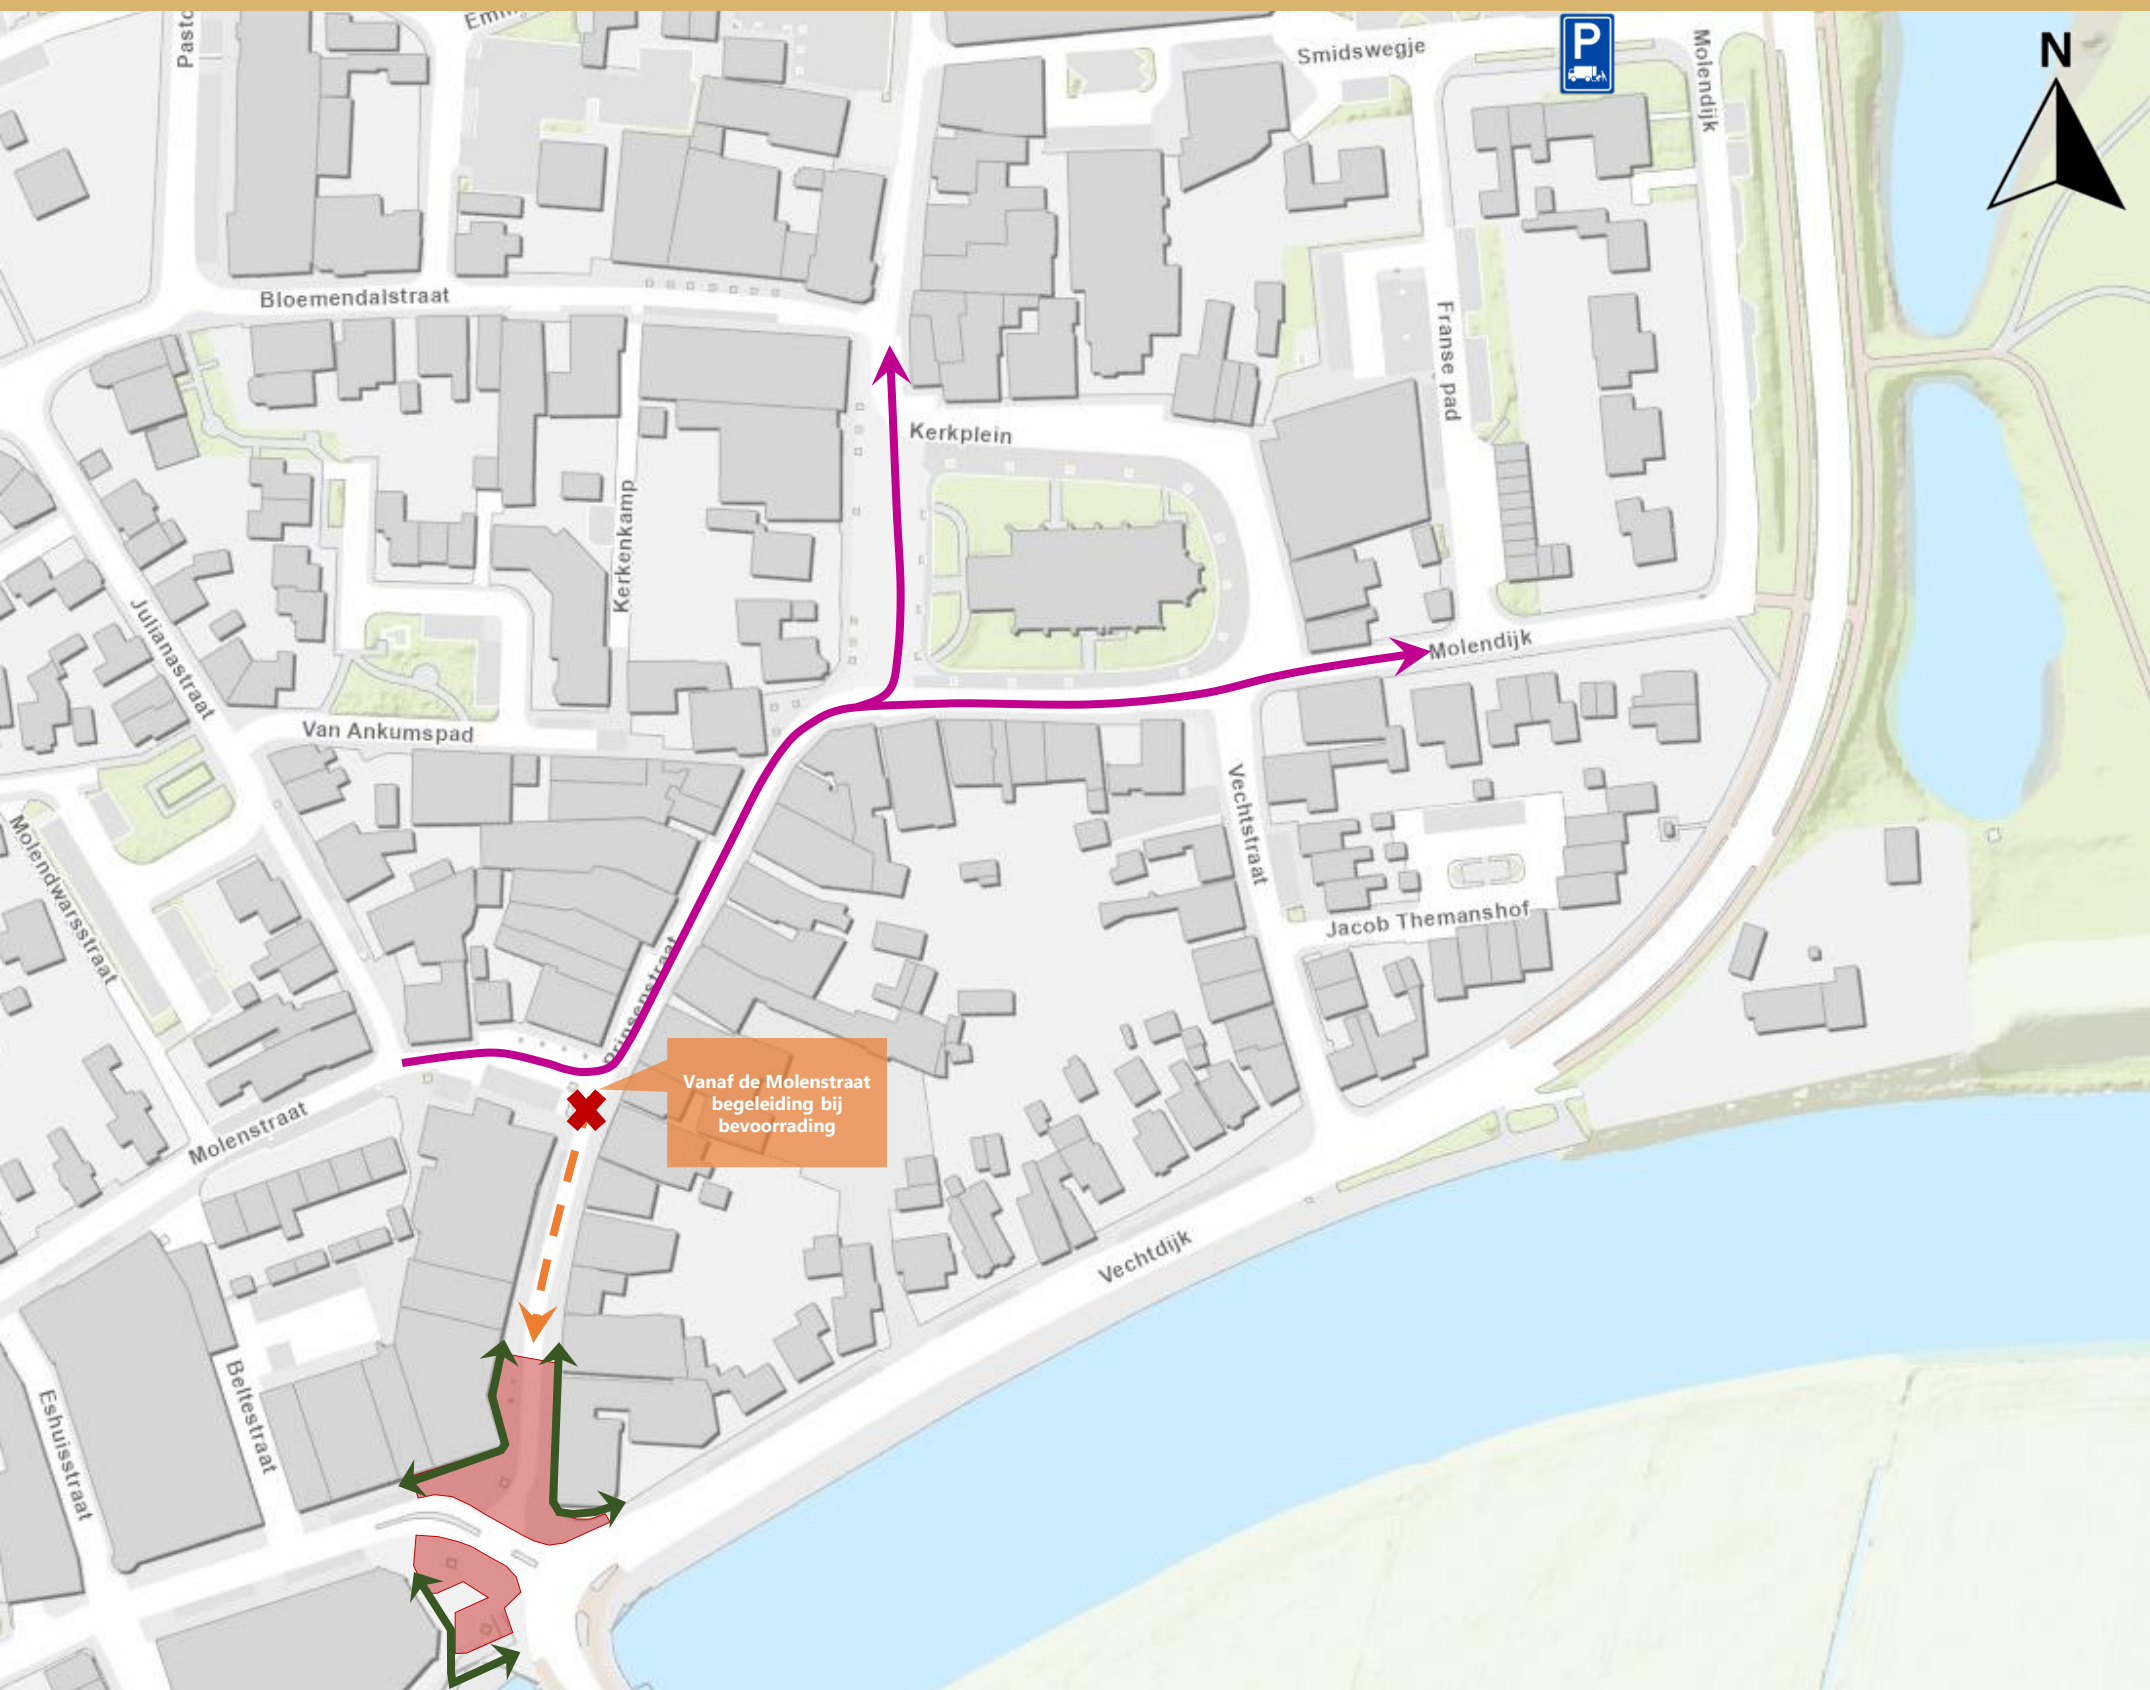

- Bereikbaarheid voetgangers binnen werkvak
- Bevoorradingroute
- Bevoorrading onder begeleiding
- Gesloten voor doorgaand gemotoriseerd verkeer
- Laden/lossen/bezorgen vrachtverkeer i.o.m. Roelofs
- Locatie werkzaamheden Roelofs. Afgezet met lage bouwhekken  
Entrees van woningen/panden blijven altijd te voet bereikbaar