


REVITALISERING

Dorpshart Budel

Fase 1 & 2

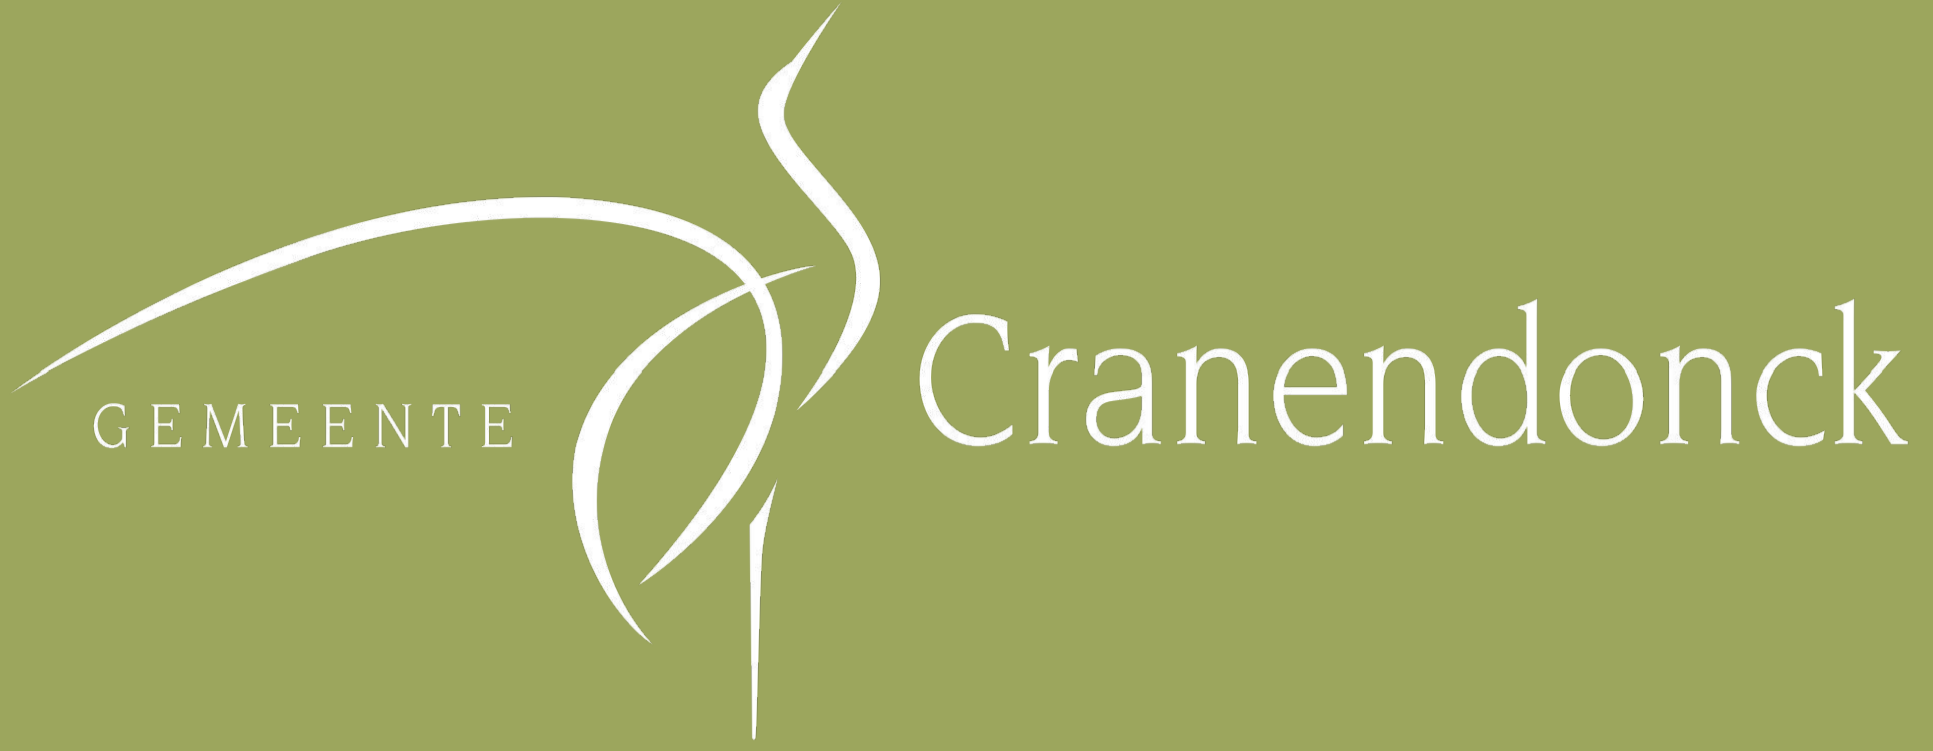


Blad 1.1



Bestaande, nieuwe en te verwijderen bomen

Informatieavond 4 september 2024

Blad 1.2

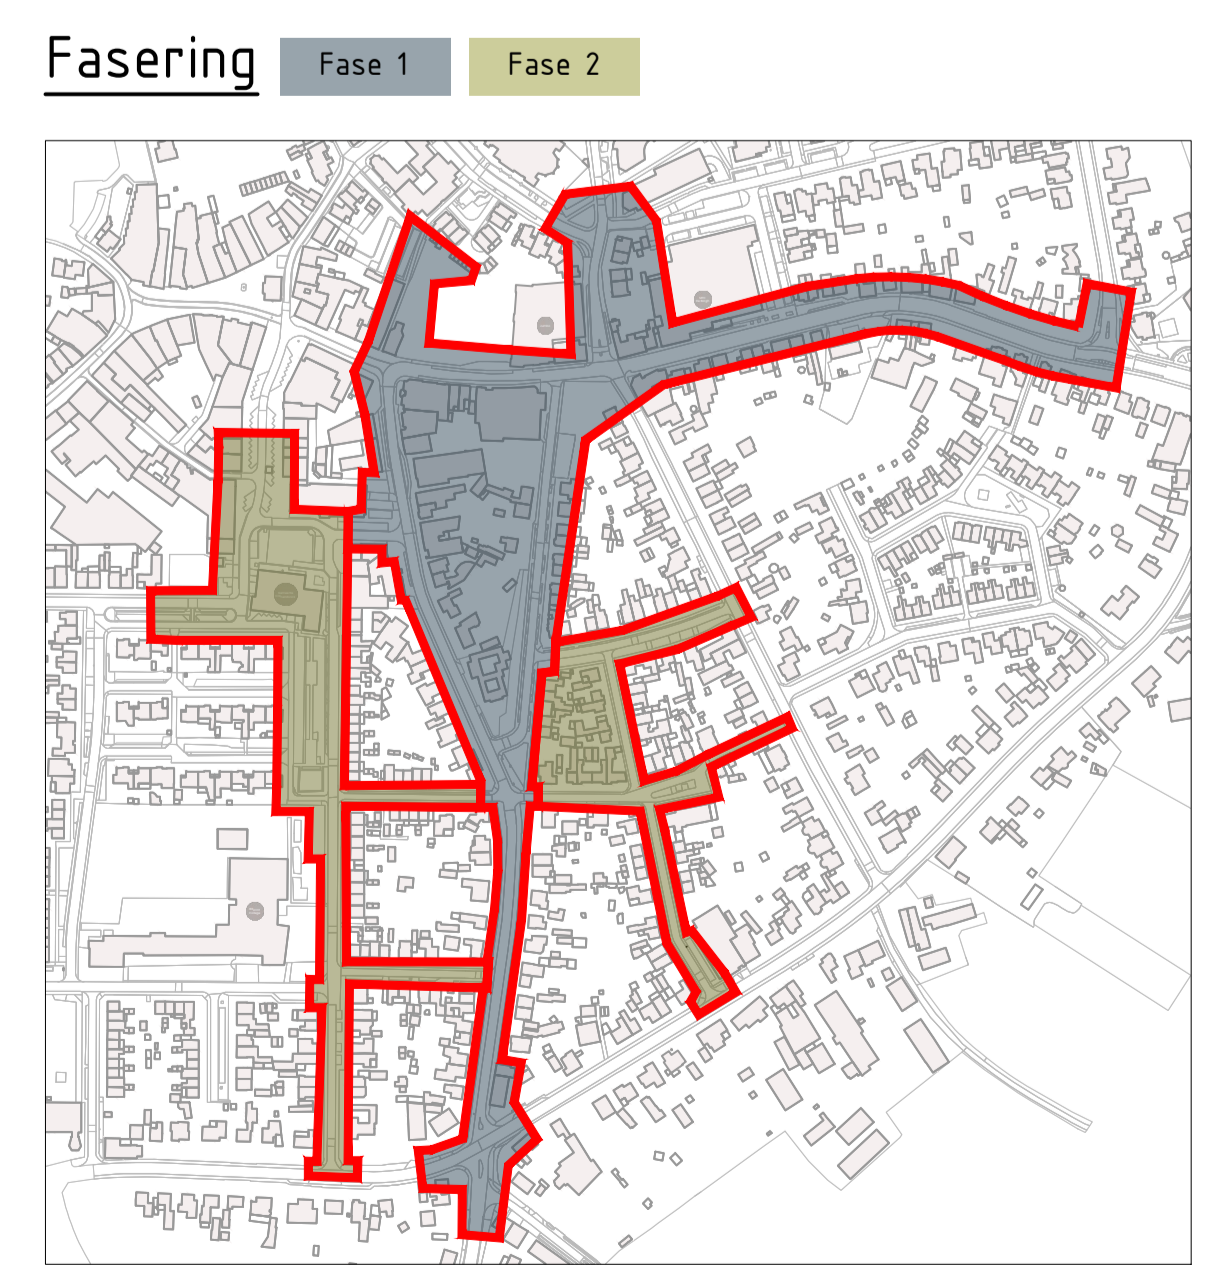

- Legenda**
- Bestaande bebouwing
 - Bestaande situatie
 - Nieuwe boom
 - Bestaande boom
 - Bestaande boom verwijderen (vergunningsvrij)
 - Bestaande boom verwijderen

Schaal 1:500