

REVITALISERING

Dorpshart Budel

Fase 1



Blad 1.1




Nieuwe situatie

Informatieavond 4 september 2024

Blad 1.2



Fasering

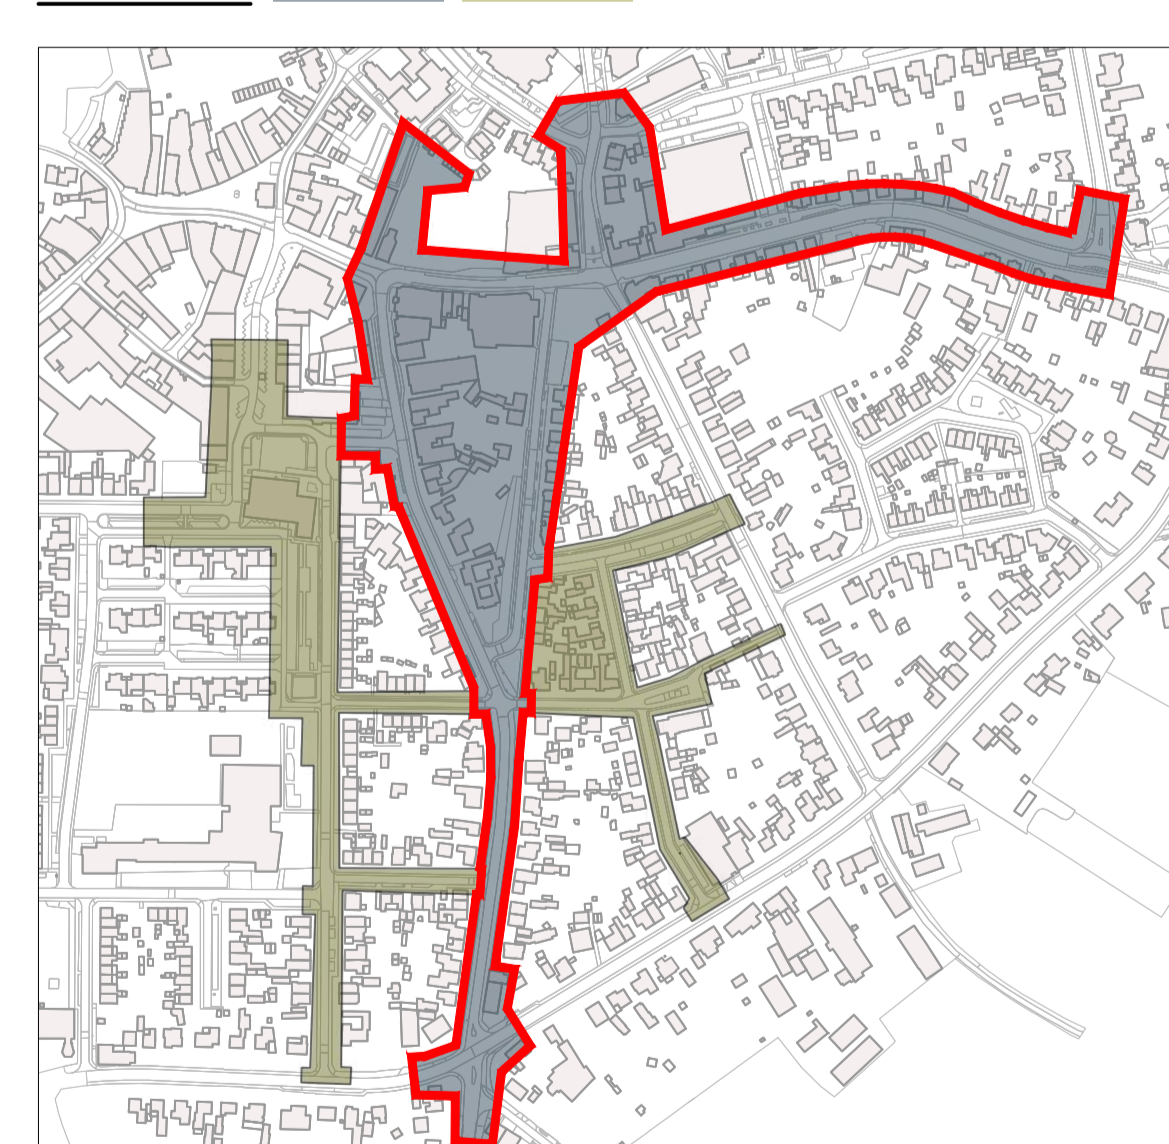

Legenda

- Bestaande bebouwing
- Bestaande situatie
- Nieuwe situatie
- Kantopsluiting verharding
- Locatie inrit
- Rijbaan; straatbakstenen rood
- Fietspad; straatbakstenen rood
- Parkervak; betonstraatstenen rood
- Fietspad; betontegels rood
- Trottoir; straatbakstenen roodbruin
- Trottoir; betontegels dikte 45mm grijs
- Trottoir; betontegels dikte 80mm grijs
- Rijbaan; asfalt zwart
- Fietspad; asfalt rood
- Groenvak
- Wadi
- Nieuwe boom
- Bestaande boom
- Lichtmast

Schaal 1:500