



Profiel A-A'
SCHAAL 1:50

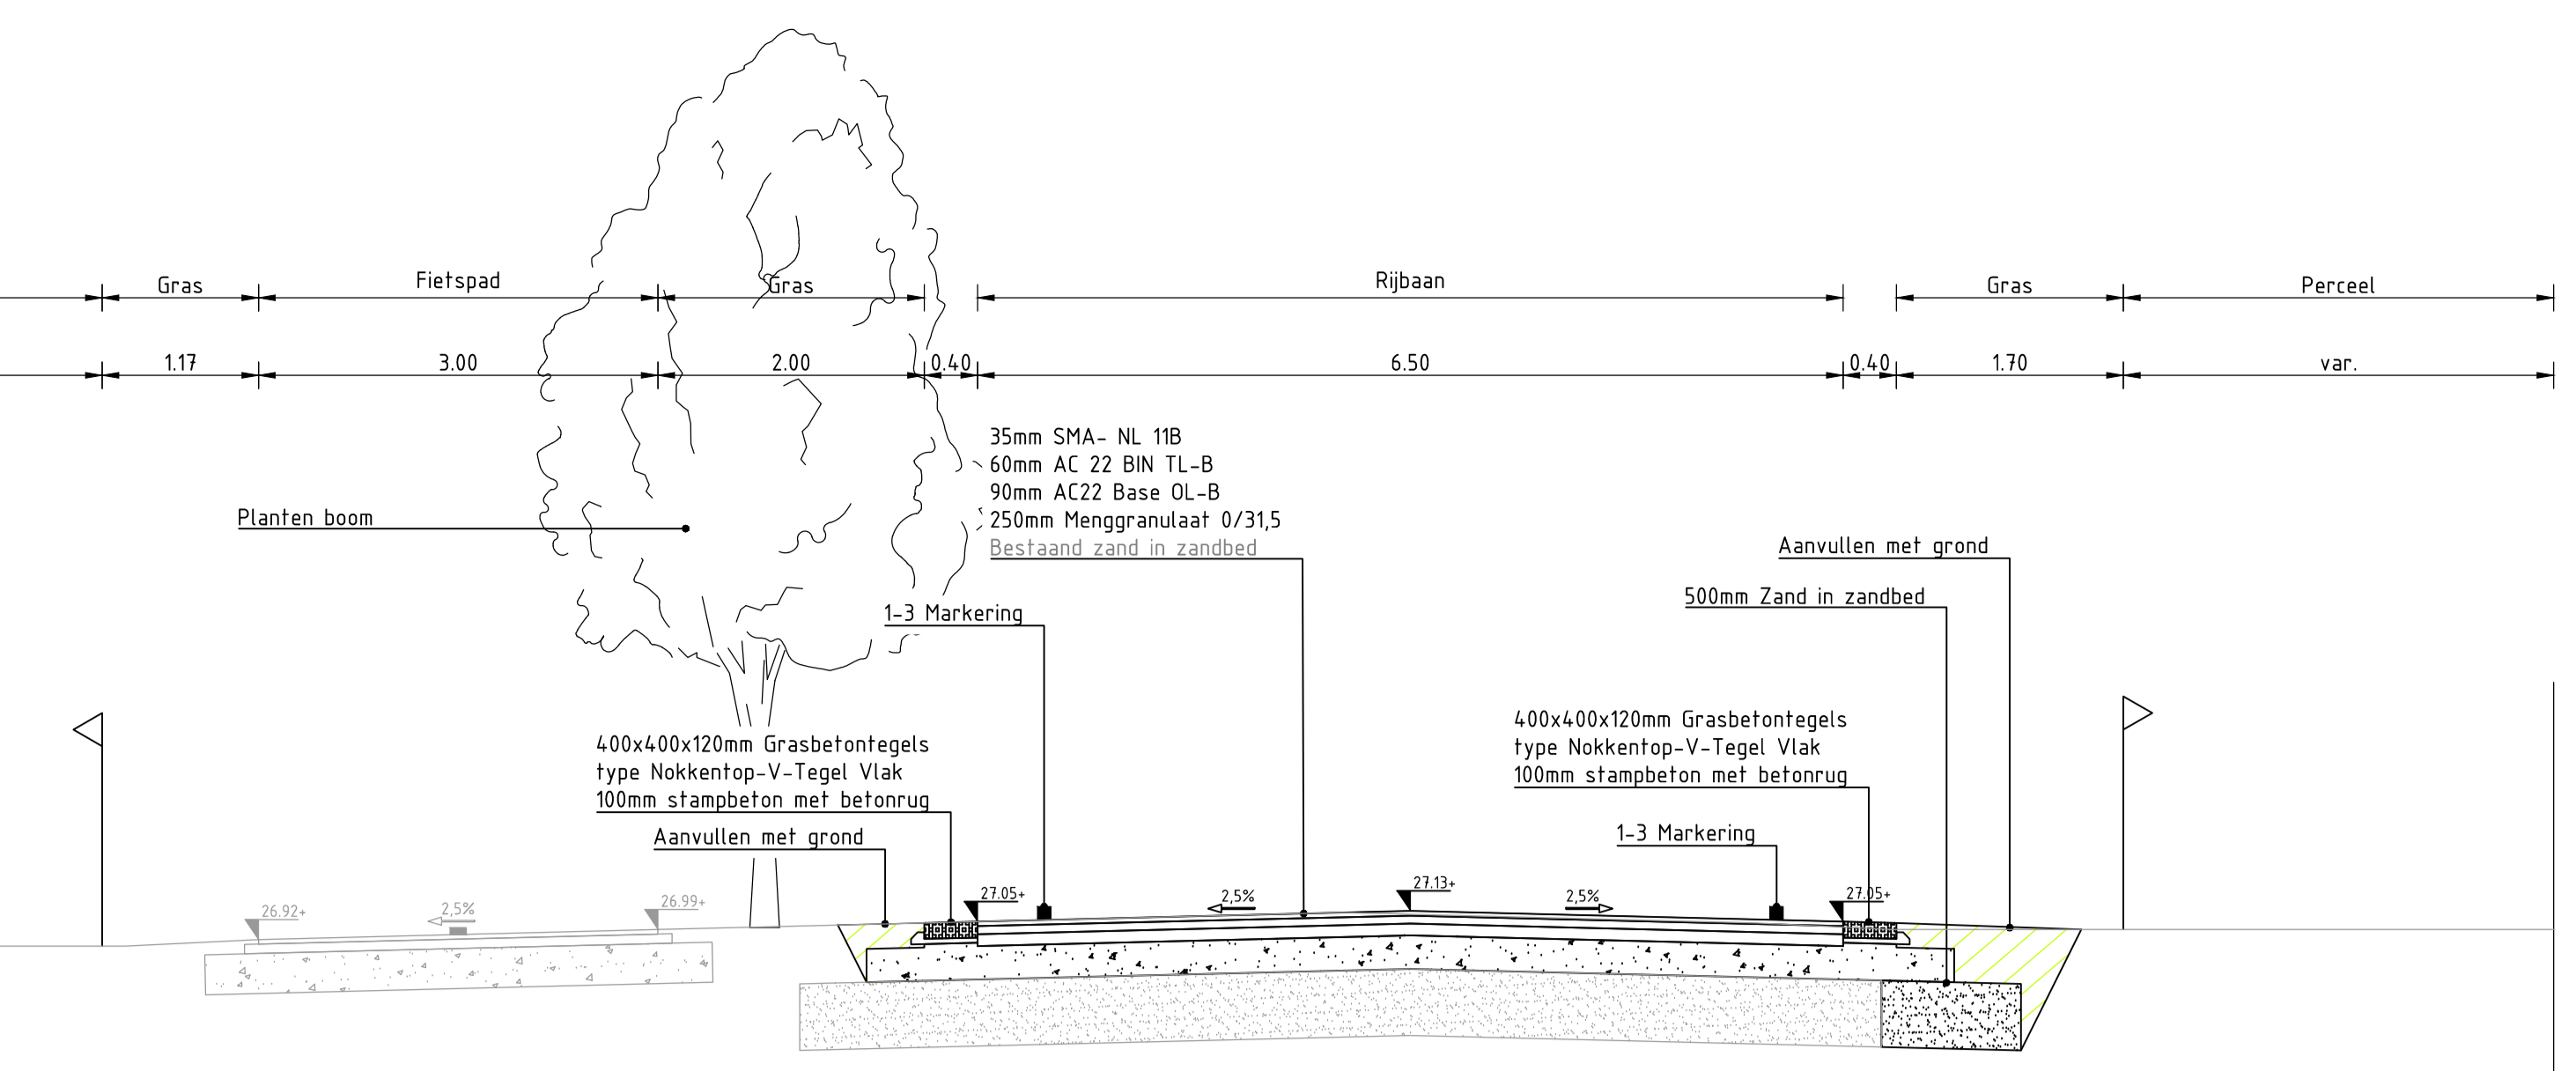

Legenda

	Bestaande situatie		Wegverandering dakprofiel / op één oor
	Kadastrale grens		1-1 Markering 0,10m
	Geneeftegrens		1-3 Markering 0,10m
	Werkgrens		0,30-2,70 Markering 0,10m
	Bestaande hoogte in meters t.o.v. NAP		Haaiendanden 0,50 x 0,70m
	Nieuwe hoogte in meters t.o.v. NAP		Blokmarkering 0,50 x 0,50m
	Aslijn		0,50-0,50 Markering 0,10m
	Kant verharding		Gelidderaal
	RWS band 110/220x250mm		Hekwerk, houten palen h.o.h. 10m met 3x draad
	Goot		Doort
	Asfaltverharding A: rijbaan		Besplantsoen - Draaiplanten minigra - Eenzijdige meidoorn 30% - Prunus avium - Zaaiak 30% - Prunus spinosa - Sluisdoren 30% - Rosa laurina - Hoopboom 50% - Sambucus nigra - Gewone vlier 30%
	Asfaltverharding B: rijbaan		Inzaaien
	Asfaltverharding C: rijbaan		Bomen hoh 15m Soort ... (te groot) plantmaat 16-18
	Asfaltverharding D: fietspad		Nieuw te planten boom
	Verhoogde geleider		Bestaande watergang
	Nieuwe deklaag		Nieuwe watergang
	Nieuwe deklaag		Bestaande duiker
	Middengelider printbeton		Nieuwe duiker
	Bermsverharding grasbeton		Trottoirkolk RWS met kolkaflegger PVC Ø125mm
	Herstellen inrichting, betonstraatsteen		Uitstroombak, type B hanger eindbus faldbescherm
	Herstellen inrichting, zeskantegel		Sloopp
	Herstellen inrichting, halfverharding		Locatie profiel
	Herstellen inrichting, betonplaten		Opsluitband 100x200mm
			Aanbrengen inrichting, betonbetegels 300x300x50mm kleur grijs

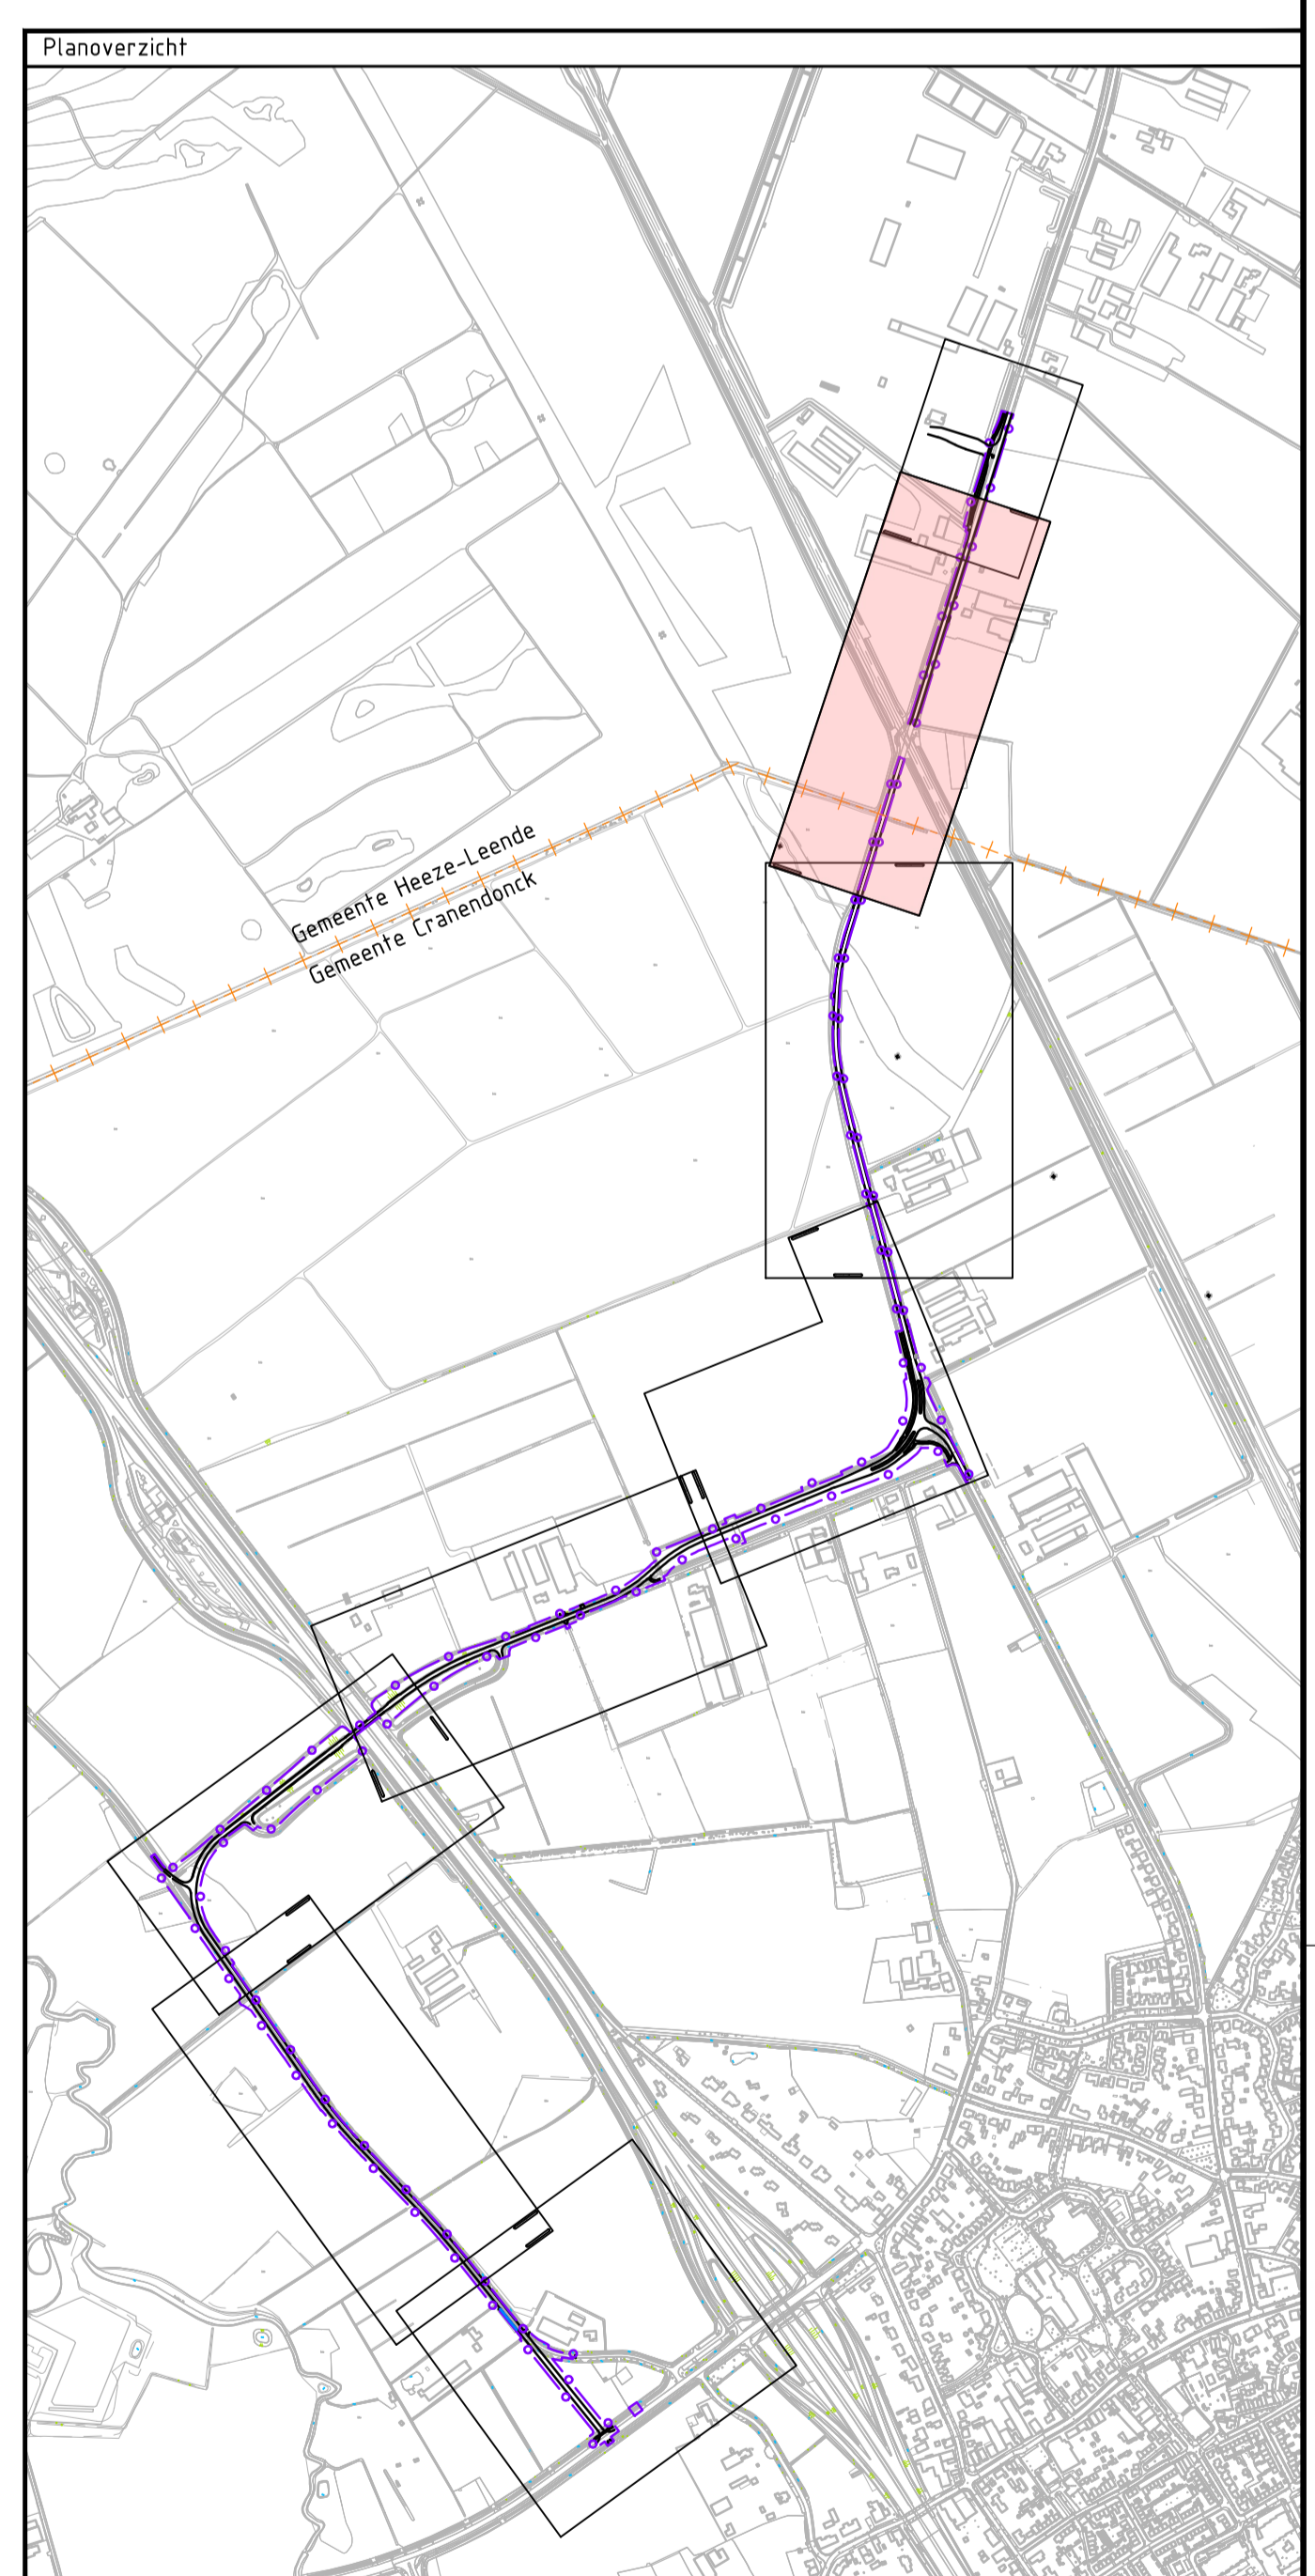

Opmerkingen

- Alle maten in meters, tenzij anders vermeld
- Alle hoogtmaten in meters T.O.V. NAP, tenzij anders vermeld.
- Locatie bebording indicatief weergegeven. Exacte locatie volgens RVV en BABW.

Versie 0.3 Datum: 11-06-2024 Get.: O. Aarnis Contractnummer: n.v.t.	Con.: T. Bouken Verj.: J. van den Hurk
Versie 0.2 Datum: 11-06-2024 Get.: O. Aarnis Contractnummer: n.v.t.	Con.: T. Bouken Verj.: J. van den Hurk

Opdrachtgever

Gemeente Heeze-Leende
Gemeente Cranendonck

Advies- en Ingenieursorganisatie

ARCADIS

Project

Samen Mee naar de A2
 Projectnummer: 30150750
 Fase: Bestekfase

Nieuwe Situatie Bovengronds Blad 2

Contact: J. van den Hurk

Schaal: 1:500	Bladformaat: A0	Status: Concept
Contractnummer: n.v.t.	Bladnummer: 2 van 8	
Tekeningnummer: 2012		Versie: 0.3