


Legenda

	Bestaande situatie		Weykenking dakprofiel / op één oor
	Kadastrale grens		1-1 Markering 0,10m
	Gemeentegrens		1-3 Markering 0,10m
	Werkgrens		0,30-2,70 Markering 0,10m
	Bestaande hoogte in meters t.o.v. NAP		Haaienranden 0,50 x 0,70m
	Nieuwe hoogte in meters t.o.v. NAP		Blokmarkering 0,50 x 0,50m
	Asijn		0,50-0,50 Markering 0,10m
	Kant verharding		Geleiderail
	RWS band 110/220x250mm		Hekwerk, houten palen h.o.h. 10m met 3x draad
	Goot		Poort
	Asfaltverharding A: rijbaan		Bosplantsoen
	Asfaltverharding B: rijbaan		Bomen hoh 15m
	Asfaltverharding C: rijbaan		Soort ... (te groot) plantmaat 16-18
	Asfaltverharding D: fietspad		Nieuw te planten boom
	Verhoogde geleider		Bestaande watergang
	Nieuwe deklaag		Nieuwe watergang
	Middengeleider printbeton		Bestaande duiker
	Bermeverharding grasbetontegels		Nieuwe duiker
	Herstellen inritconstructie, betonstraatsteen		Trothoek RWS met kollektiege PVC Ø125mm
	Herstellen inritconstructie zeekanttegel		Ulfstroombak, type B hamer eindbus sluisbescherm
	Herstellen inritconstructie halfverharding		Slokop
	Herstellen inritconstructie betonplaten		Locatie profiel
			Opsluitband 100x200mm
			Aanbrengen inritconstructie behoutegels 300x300x60mm kleur grijs

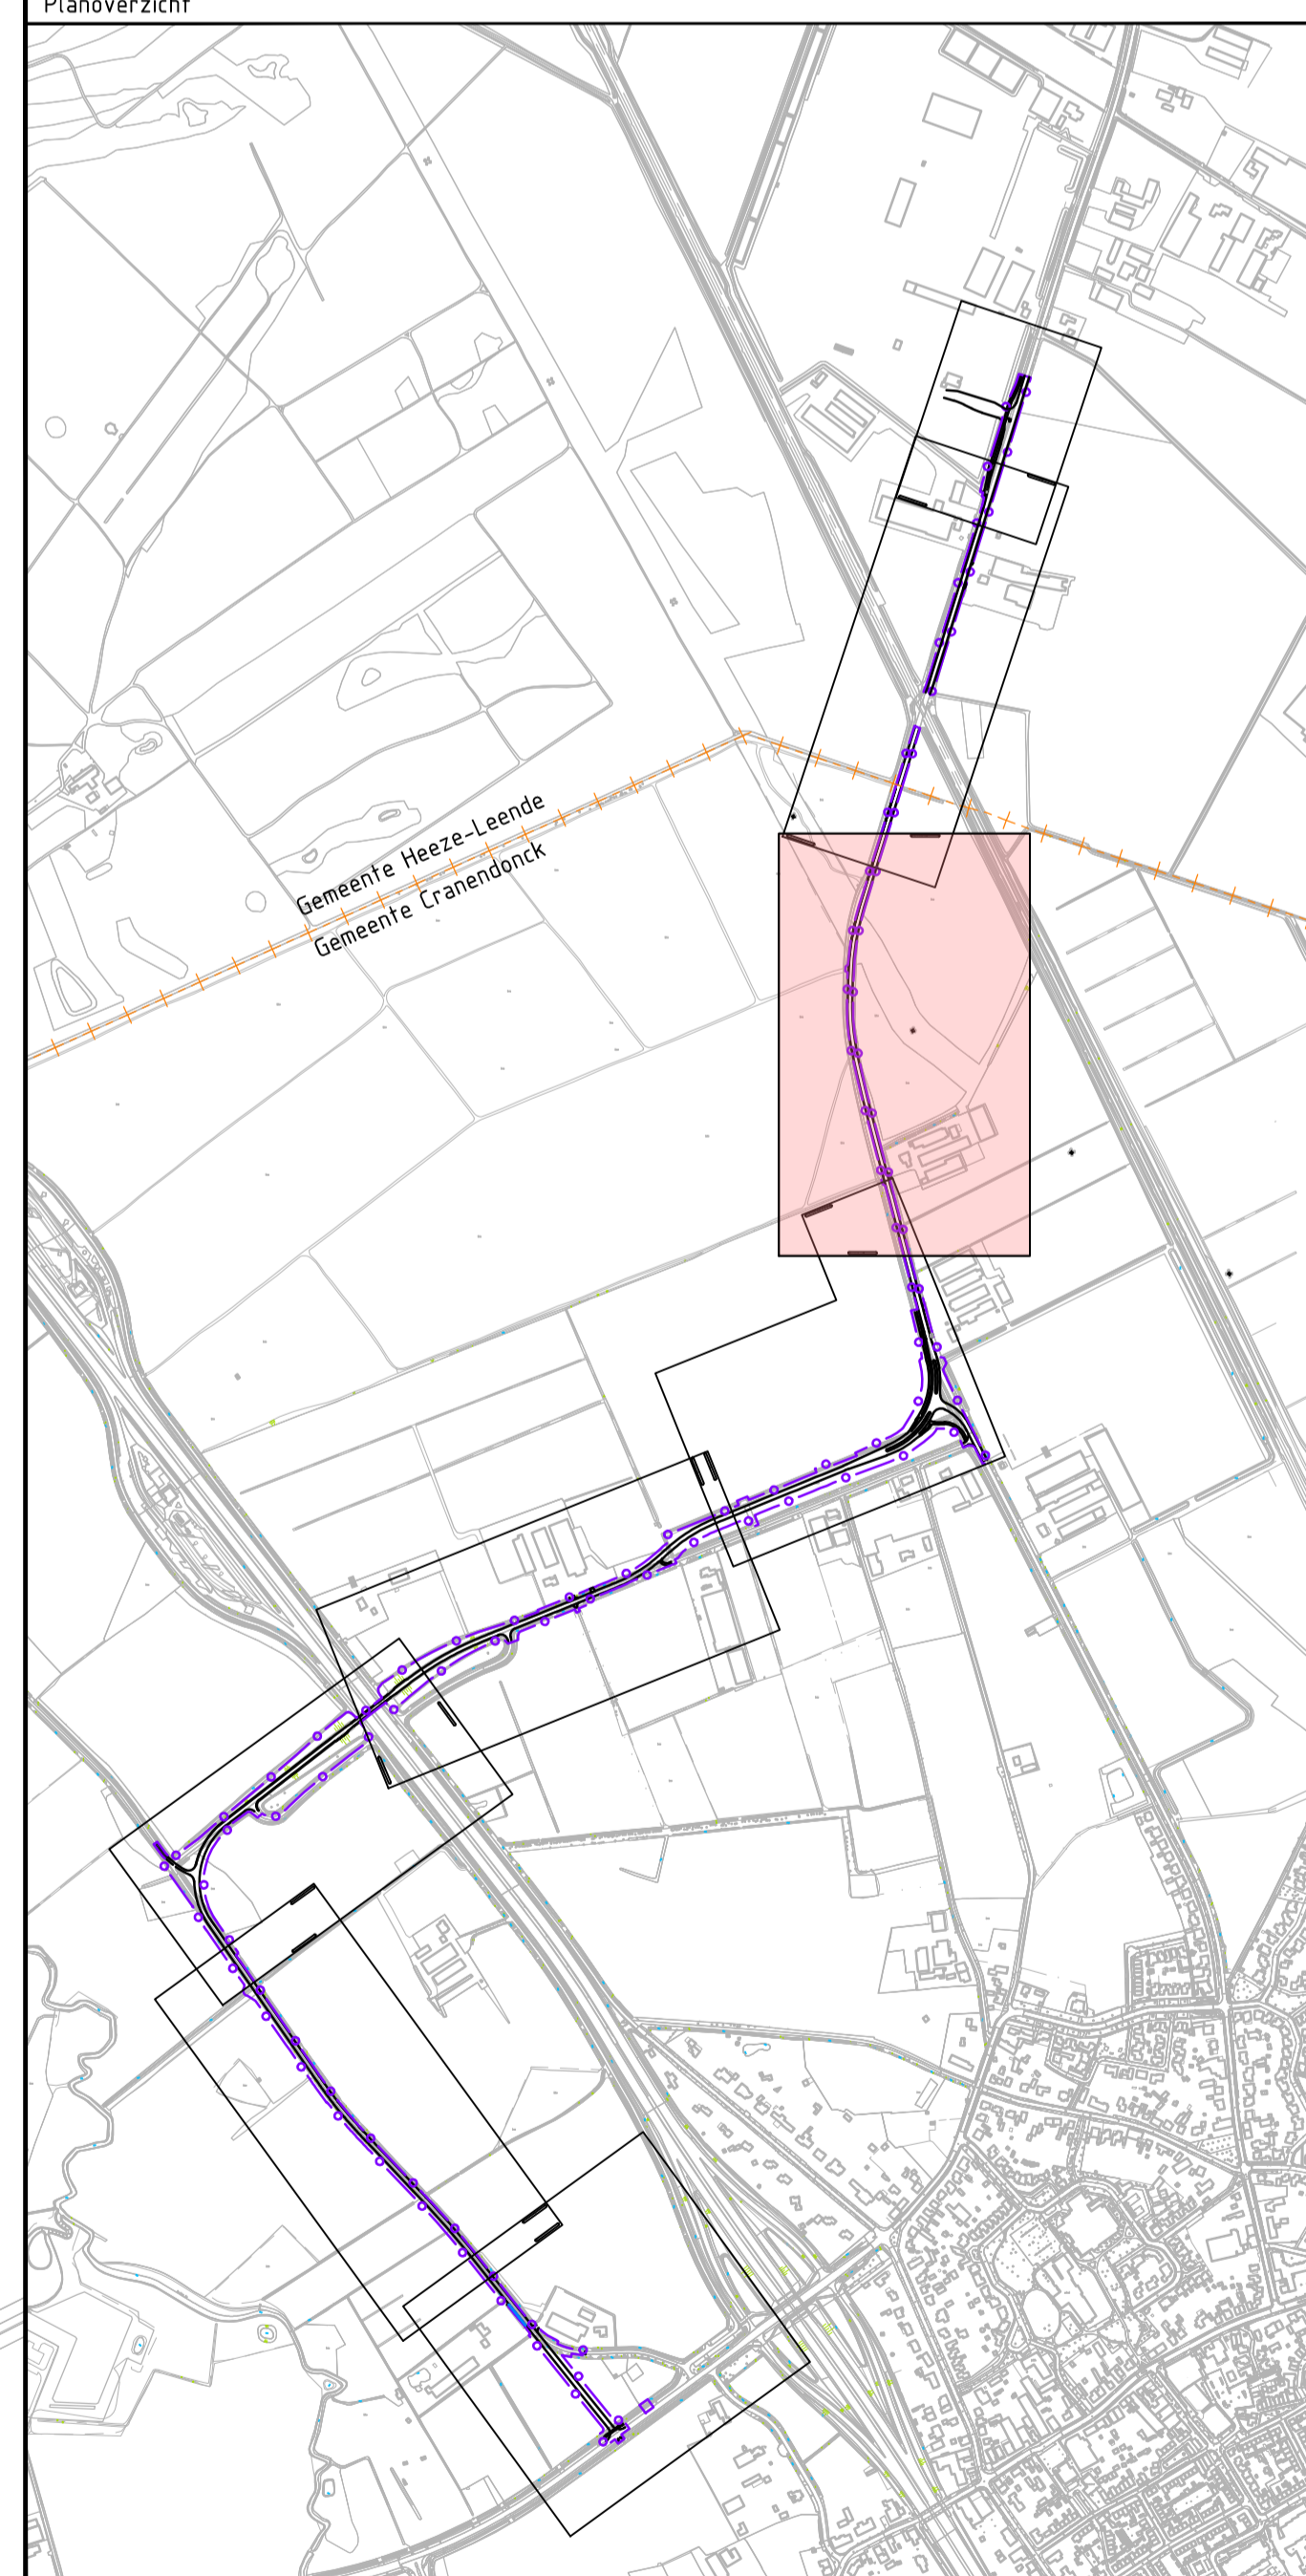

Opmerkingen

- Alle maten in meters, tenzij anders vermeld.
- Alle hoogtematen in meters T.O.V. NAP, tenzij anders vermeld.
- Locatie bebording indicatief veergegeven. Exacte locatie volgens RVV en BABW.

Version	0.3	Omschrijving Concept 10	Get. O. Aarns	Get. T. Bouman	Vrij. J. van den Hurk
Version	0.2	Omschrijving Concept 10	Get. O. Aarns	Get. T. Bouman	Vrij. J. van den Hurk

Opdrachtgever

Gemeente Heeze-Leende | Gemeente Cranendonck

Advies- en Ingenieursorganisatie

ARCADIS

Project

Samen Mee naar de A2
 Projectnummer: 30150750
 Fase: Bestekfase

Onderwerp

Nieuwe Situatie
 Bovengronds
 Blad 3

Schaal: 1:500 | Bladformaat: A0 | Contractnummer: n.v.t. | Bladnummer: 3 van 8 | Status: Concept | Tekeningnummer: 2013 | Versie: 0.3