



Situatie
SCHAAL 1:500

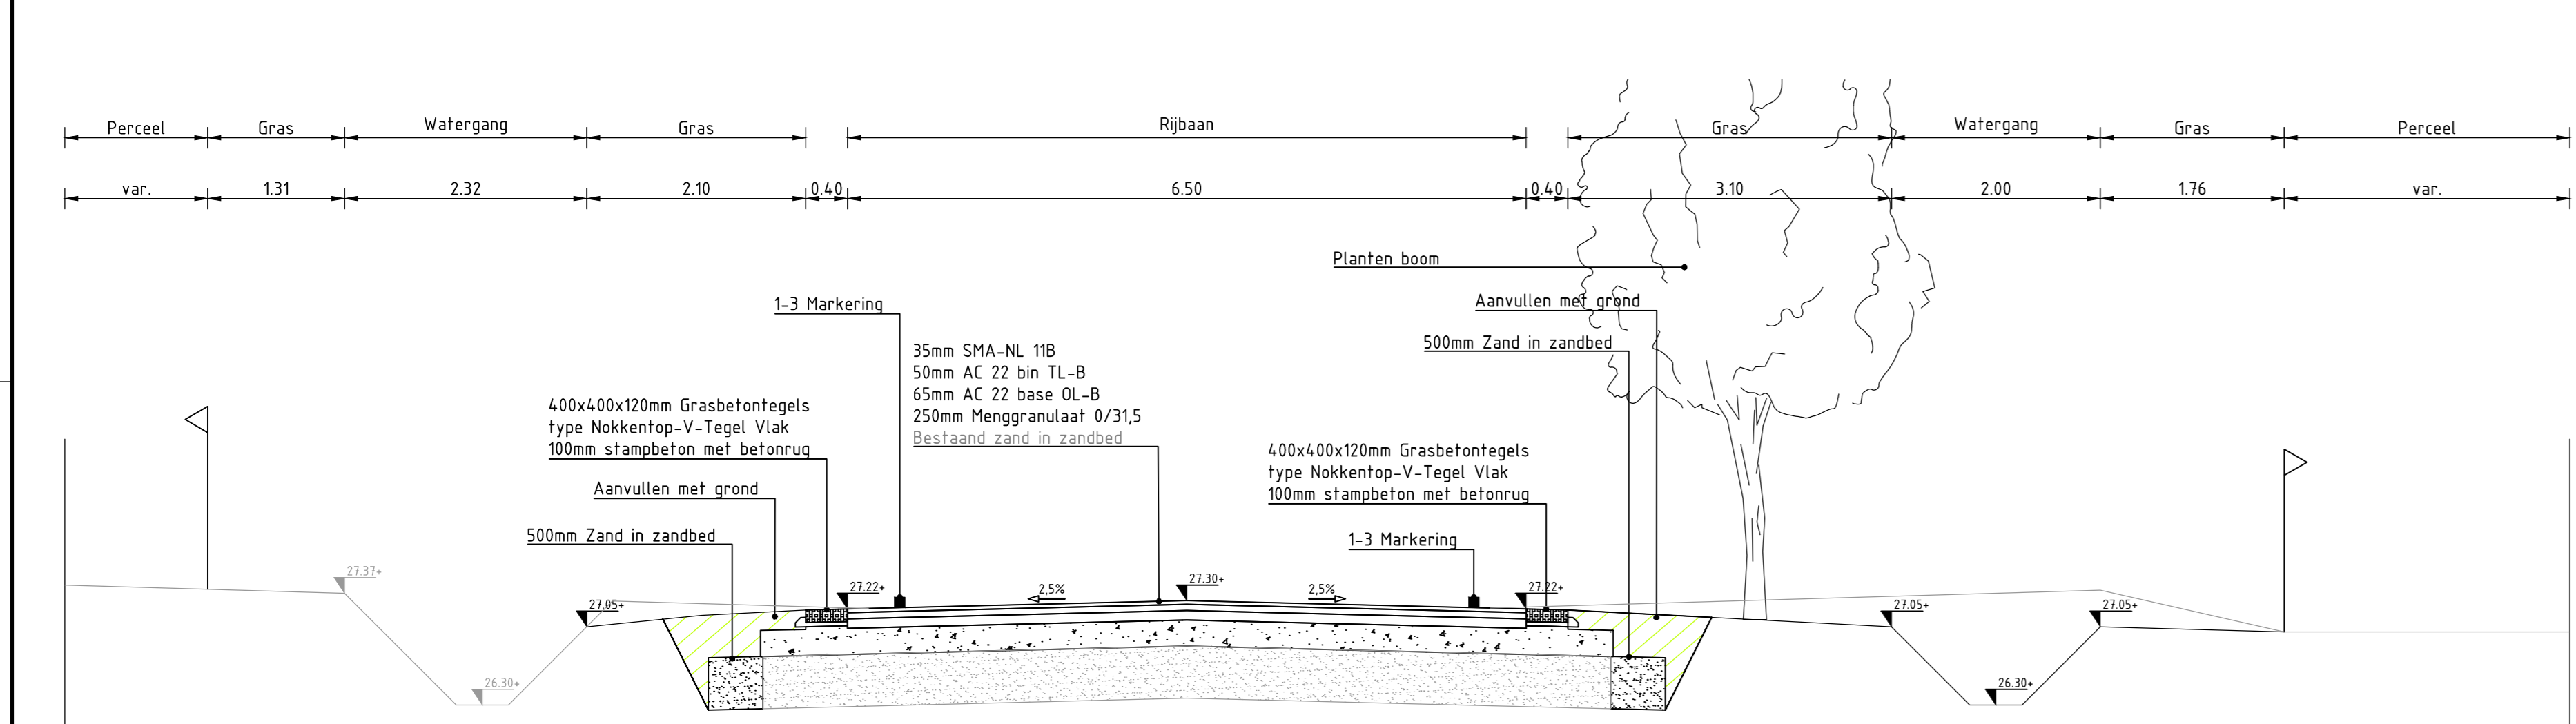


Profiel E-E'
SCHAAL 1:50

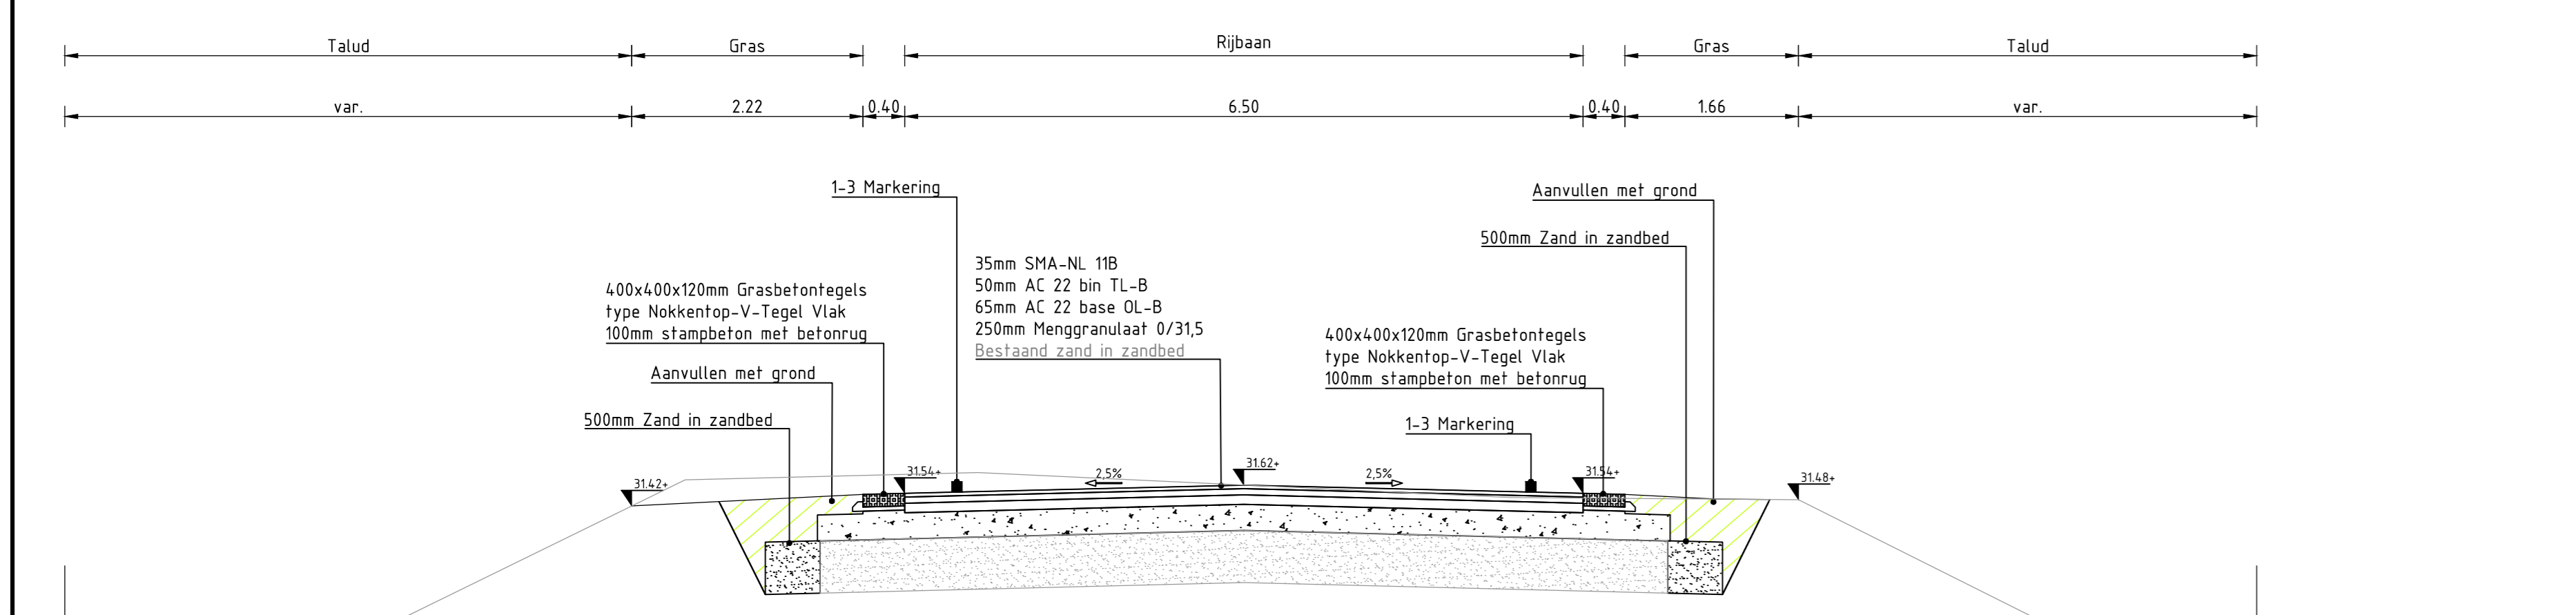

Profiel F-F'
SCHAAL 1:50

Legenda

	Bestaande situatie		Wegkantsing dakprofiel / op één oor
	Kadastrale grens		1-1 Markering 0,10m
	Gemeentegrens		1-3 Markering 0,10m
	Werkgrens		0,30-2,70 Markering 0,10m
	Bestaande hoogte in meters t.o.v. NAP		Haalstanden 0,50 x 0,70m
	Nieuwe hoogte in meters t.o.v. NAP		Blokmarkering 0,50 x 0,50m
	Afslijn		0,50-0,50 Markering 0,10m
	Kant verharding		Geleiderail
	RfW band 110/220x250mm		Hekwerk, houten palen h.o.h. 10m met 3x draad
	Goot		Poort
	Asfaltverharding A: rijbaan		Besplantsoen
	Asfaltverharding B: rijbaan		Bomen hoh 15m
	Asfaltverharding C: rijbaan		Soort ... (te grootte) plantmaat 15-18
	Asfaltverharding D: fietspad		Nieuw te planten boom
	Verhoogde geleiderail		Bestaande watergang
	Nieuwe deklaag		Nieuwe watergang
	Middelgeleider printbeton		Bestaande duiker
	Beroerharding grasbetontegels		Nieuwe duiker
	Herstellen inrichtingstructuur, betonstraatsteen		Troitairkoek RWS met kolkuillegger PVC Ø125mm
	Herstellen inrichtingstructuur, zeskanttegels		Uitstroombak, type B hamer eindbuis taludbescherming
	Herstellen inrichtingstructuur, halfverharding		Stokop
	Herstellen inrichtingstructuur, betonplaten		Locatie profiel
			Opsluitband 100x200mm
			Aanbrengen inrichtingstructuur, betontegels 300x300x60mm Kleur grijs

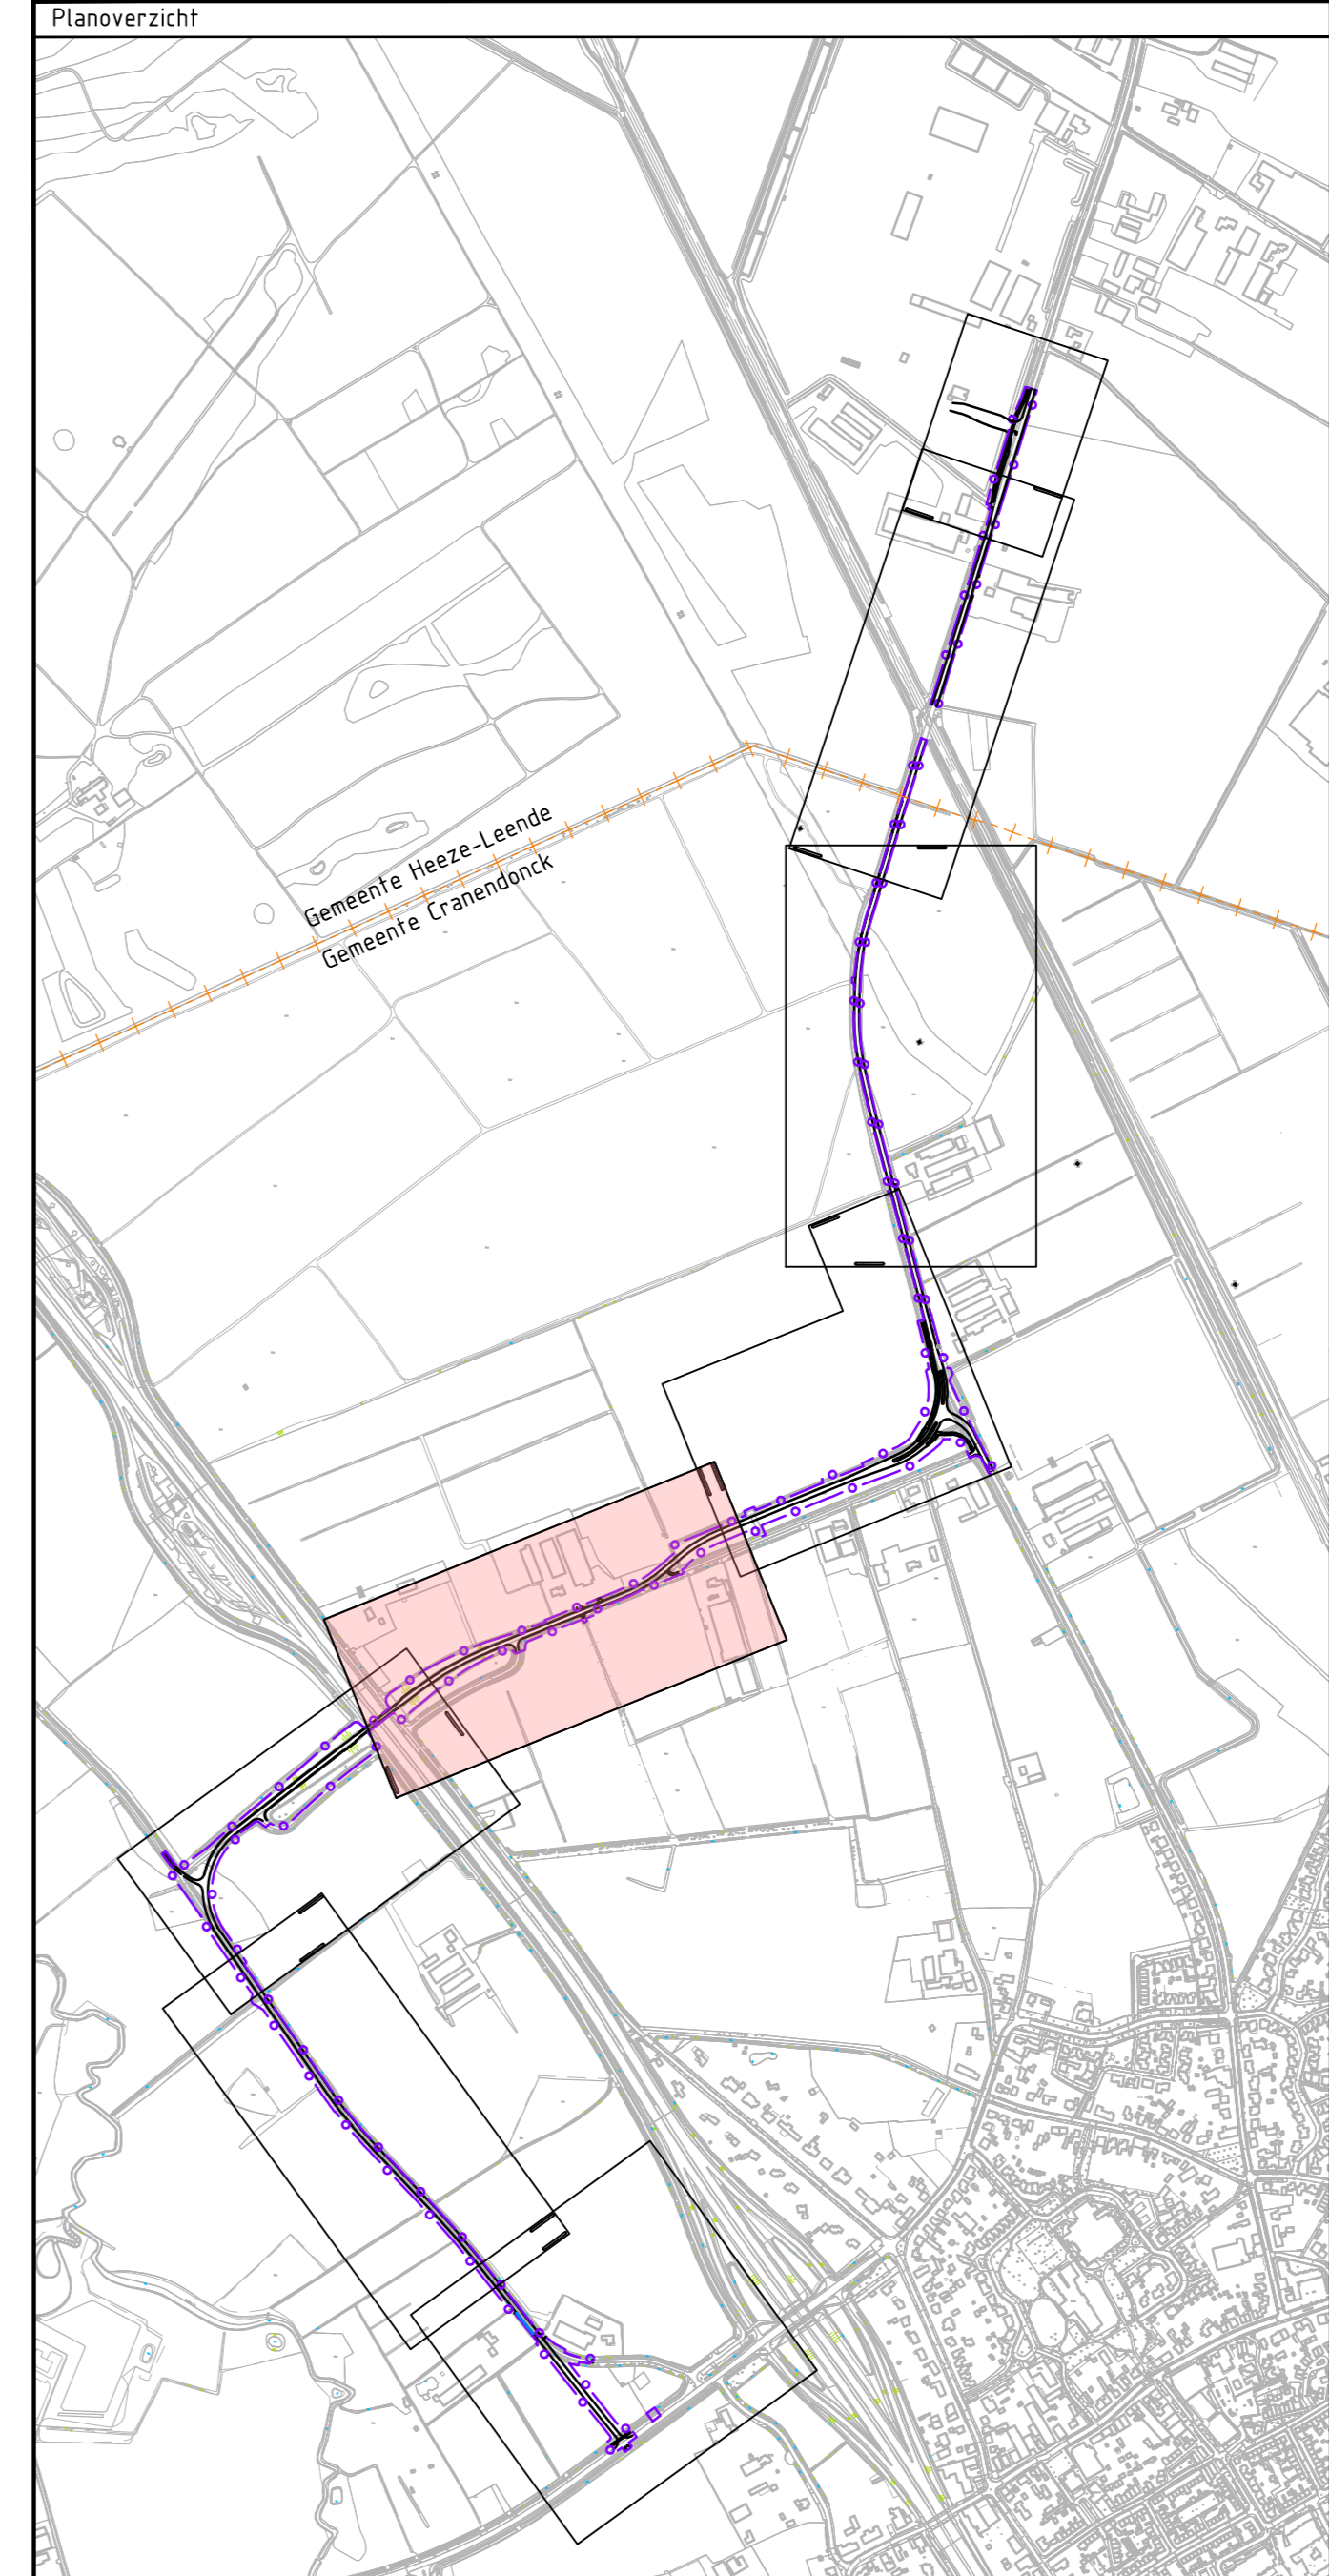

Opmerkingen

- Alle maten in meters, tenzij anders vermeld.
- Alle hoogmaten in meters T.O.V. NAP, tenzij anders vermeld.
- Locatie bebording indicatief weergegeven. Exacte locatie volgens RVV en BABW.

<p>Opdrachtgever</p> <p>Gemeente HEZZE-LEENDE</p> <p>ARCADIS</p> <p>Project</p> <p>Samen Mee naar de A2</p> <p>Projectnummer: 30150750</p> <p>Fase: Bestuursfase</p> <p>Onderwerp: Nieuwe Situatie Bovengronds Blad 5</p> <p>Schaal: 1:500</p> <p>Contractnummer: n.v.t.</p> <p>Tekeningnummer: 2015</p>	<p>Contact</p> <p>Cranendonck</p> <p>Contact</p> <p>J. van den Hurk</p> <p>Contact</p> <p>J. van den Hurk</p> <p>Bladformaat: A0</p> <p>Bladnummer: 5 van 8</p> <p>Status: Concept</p> <p>Versie: 0.3</p>
--	--