


Situatie  
SCHAAL 1 : 500

zie voor aansluiting blad 7

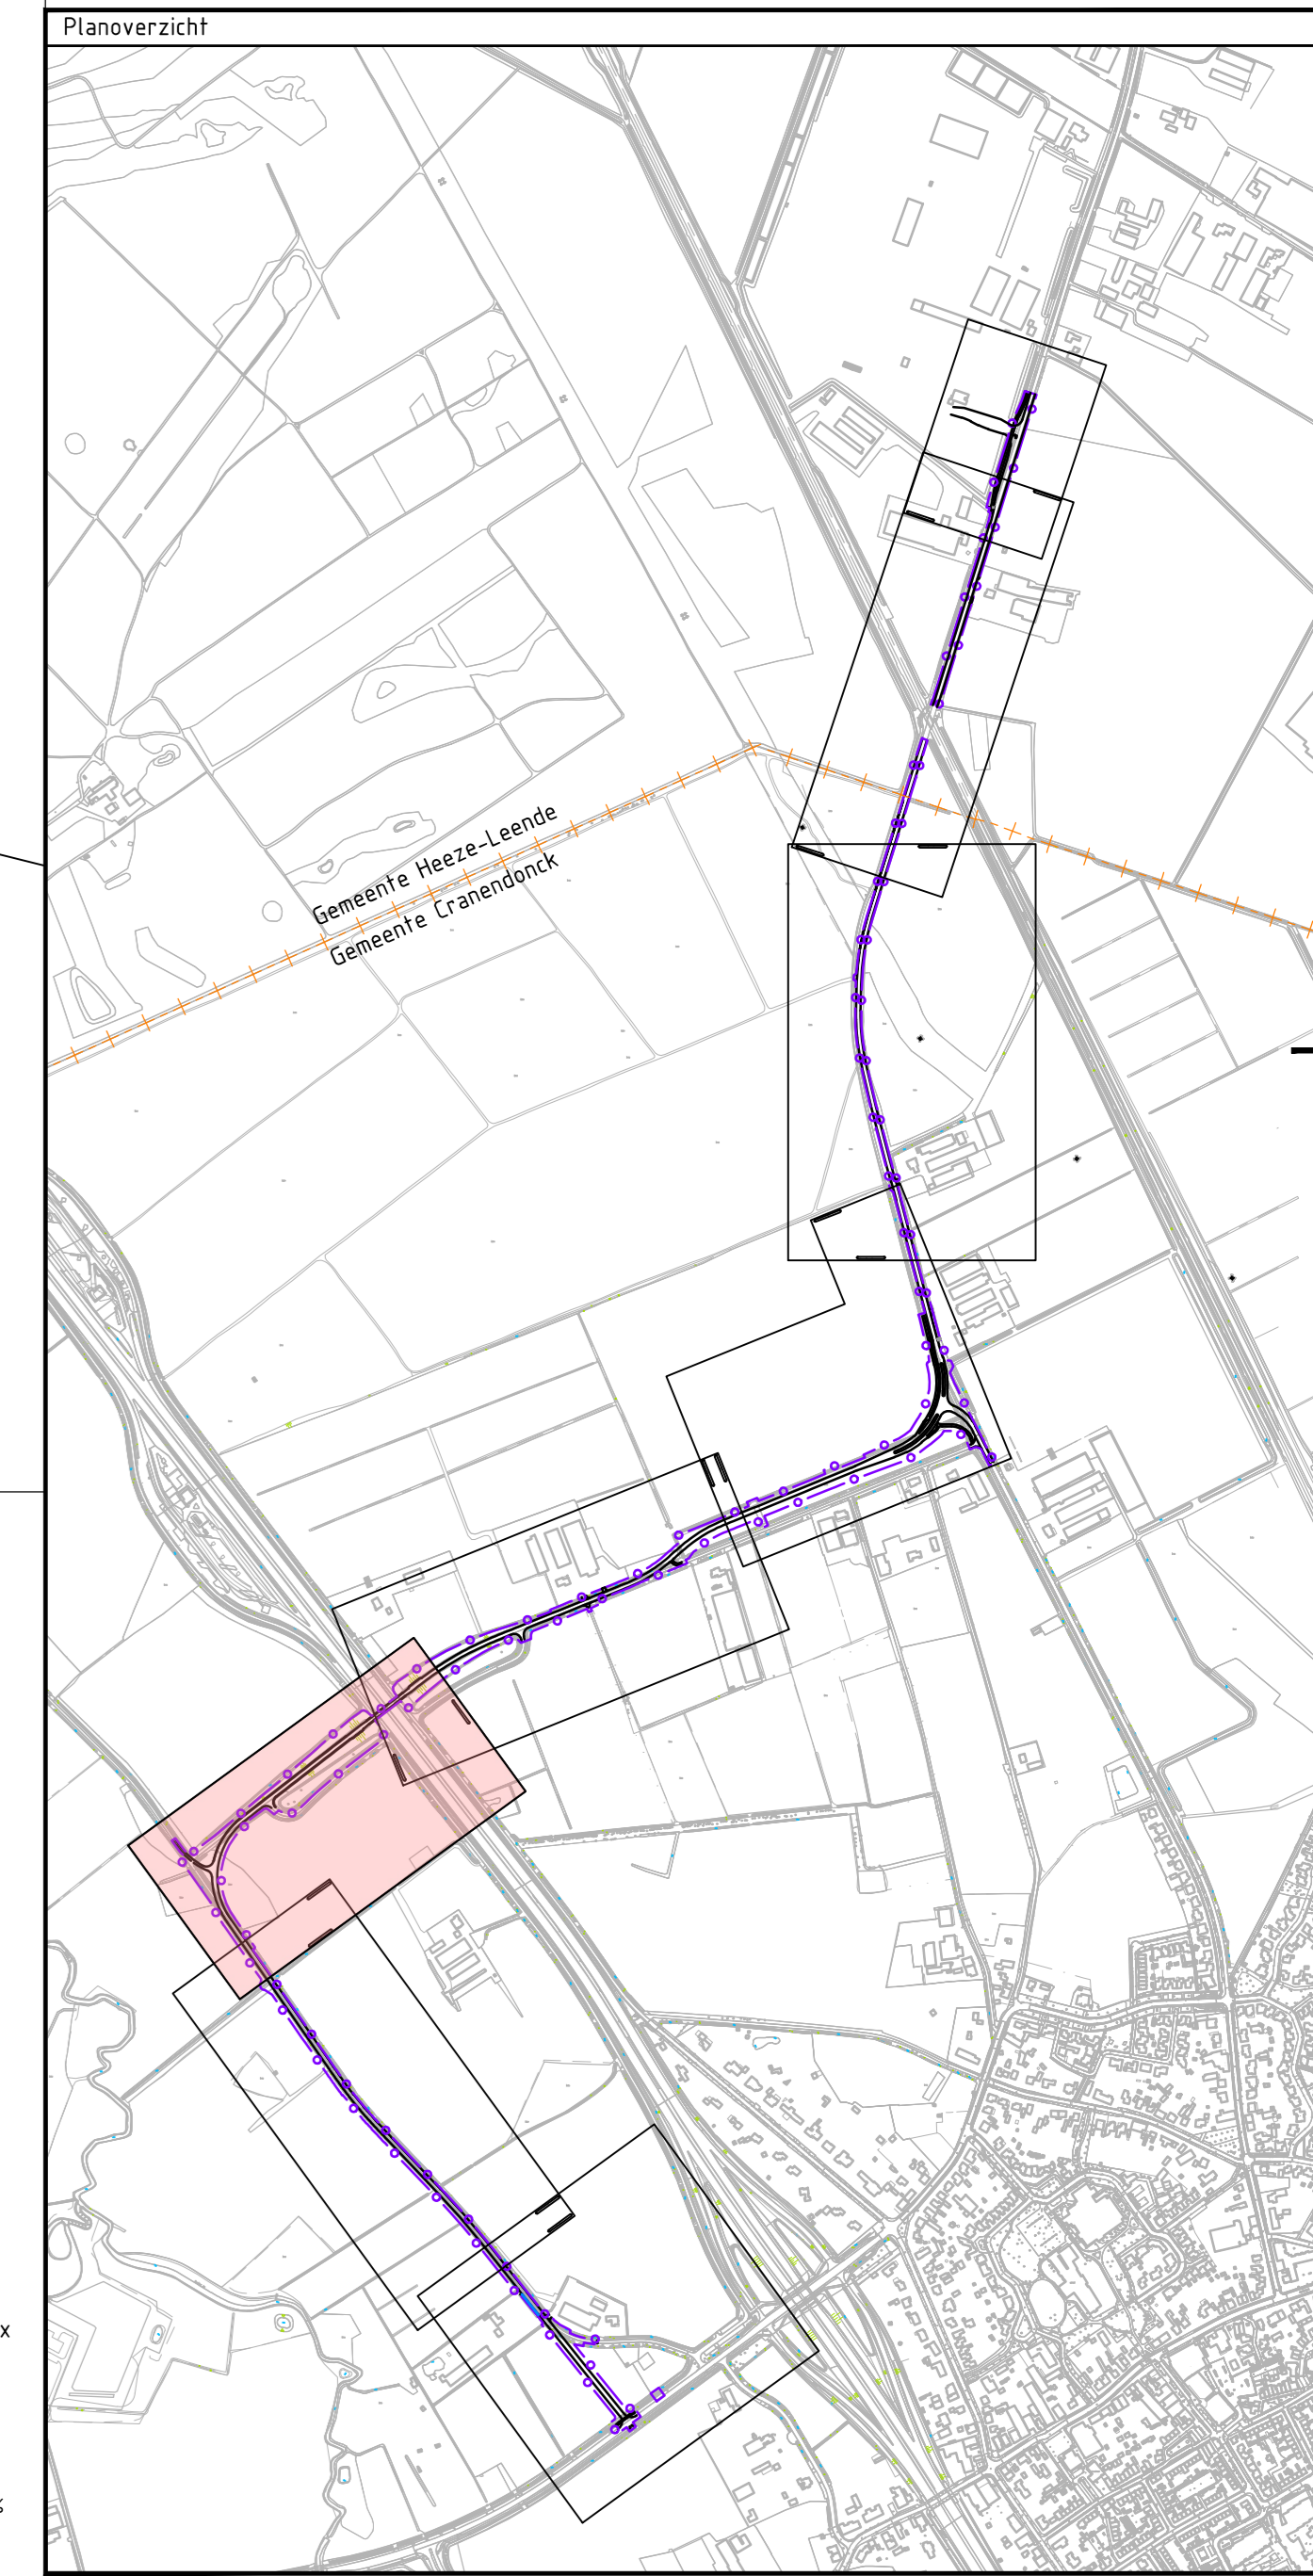

Opmerkingen  
- Alle maten in meters, tenzij anders vermeld.  
- Alle hoogtes in meters T.O.V. NAP, tenzij anders vermeld.  
- Locatie bebouwing indicatief weergegeven. Exacte locatie volgens RVV en BABW.

Vanaf	0.3	Datum	11.06.2024	Get.	D. Aerts	Con.	T. Bouman	Vrij	J. van den Hurk
Versie	0.2	Datum	11.01.2024	Get.	D. Aerts	Con.	T. Bouman	Vrij	J. van den Hurk

**Opdrachtgever**

Gemeente **HEEZE-LEENDE**

**Advies- en Ingenieursorganisatie**

**ARCADIS**

**Project**

Samen Mee naar de A2  
 Projectnummer : 30150750  
 Fase : Bestuursfase


Onderwerp : **Nieuwe Situatie Bovengronds Blad 6**

Contact : J. van den Hurk

Schaal	1:500	Bladformaat	A0	Status	Concept
Contractnummer	n.v.t.	Bladnummer	6 van 8		
Tekeningnummer	2016				Versie: 0.3

**Legenda**

	Bestaande situatie		Wegverantw. dakprofiel / op één oor
	Kadastrale grens		1:1 Markering 0,10m
	Gemeentegrens		1:3 Markering 0,10m
	Werkgrens		0,30-2,70 Markering 0,10m
	Bestaande hoogte in meters t.o.v. NAP		Haientanden 0,50 x 0,70m
	Nieuwe hoogte in meters t.o.v. NAP		Blokmarkering 0,50 x 0,50m
	Aslijn		0,50-0,50 Markering 0,10m
	Kant verharding		Geleiderail
	RWS band 110/220x250mm		Hekwerk, houten palen h.o.h. 10m met 3x draad
	Goot		Poort
	Asfaltverharding A: rijbaan - Soort SMA-NL 18 - Soort AC 22 bin TL-B - Soort AC 22 base OL-B - Soort Menggranulaat 0/31,5 - Soort Fines 0/0,75		Besplantaan - Crataegus monogyna - Eenzijdige meidoorn 30% - Prunus spinosa - Zoete kers 25% - Prunus spinosa - Slaaborn 30% - Rosa canina - Houdroos 10% - Sorbus nigra - Gewone vier 10%
	Asfaltverharding B: rijbaan - Soort SMA-NL 18 - Soort AC 21 base OL-B - Soort Menggranulaat 0/31,5 - Soort Fines 0/0,75		Inzaaien
	Asfaltverharding C: rijbaan - Soort SMA-NL 18 - Soort AC 21 base OL-B - Soort Menggranulaat 0/31,5 - Soort Fines 0/0,75		Bomen hoh 15m
	Asfaltverharding D: fietspad - Soort SMA-NL 18 - Soort AC 21 base OL-B - Soort Menggranulaat 0/31,5 - Soort Fines 0/0,75		Soort ... (te groot) plantmaat 10-15
	Verhoogde geleiderail - Soort SMA-NL 18 (kant) - Soort SMA-NL 18 (kant)		Nieuw te planten boom
	Nieuwe deklaag - Soort SMA-NL 18 (kant)		Bestaande watergang
	Nieuwe deklaag - Soort SMA-NL 18 (kant)		Nieuwe watergang
	Middengeleiderail printbeton - Soort SMA-NL 18 - Soort Menggranulaat 0/31,5 - Soort Fines 0/0,75 - Soort Beton 18		Bestaande duiker
	Bermeverharding grasbetontegels - Soort SMA-NL 18 - Soort Menggranulaat 0/31,5 - Soort Fines 0/0,75 - Soort Beton 18		Nieuwe duiker
	Herstellen inrichtingconstructie, betonstraatsteen		Trottoirkolk RWS met kolkaflegger PVC ø125mm
	Herstellen inrichtingconstructie, zeskantegel		Uitrumbak, type B hamer eindbus fauldbescherming
	Herstellen inrichtingconstructie, halfverharding		Slopok
	Herstellen inrichtingconstructie, betonplaten		Locatie profiel
			Opsluitband 100x200mm
			Aanbrengen inrichtingconstructie betontegels 300x300x40mm kleur grijs

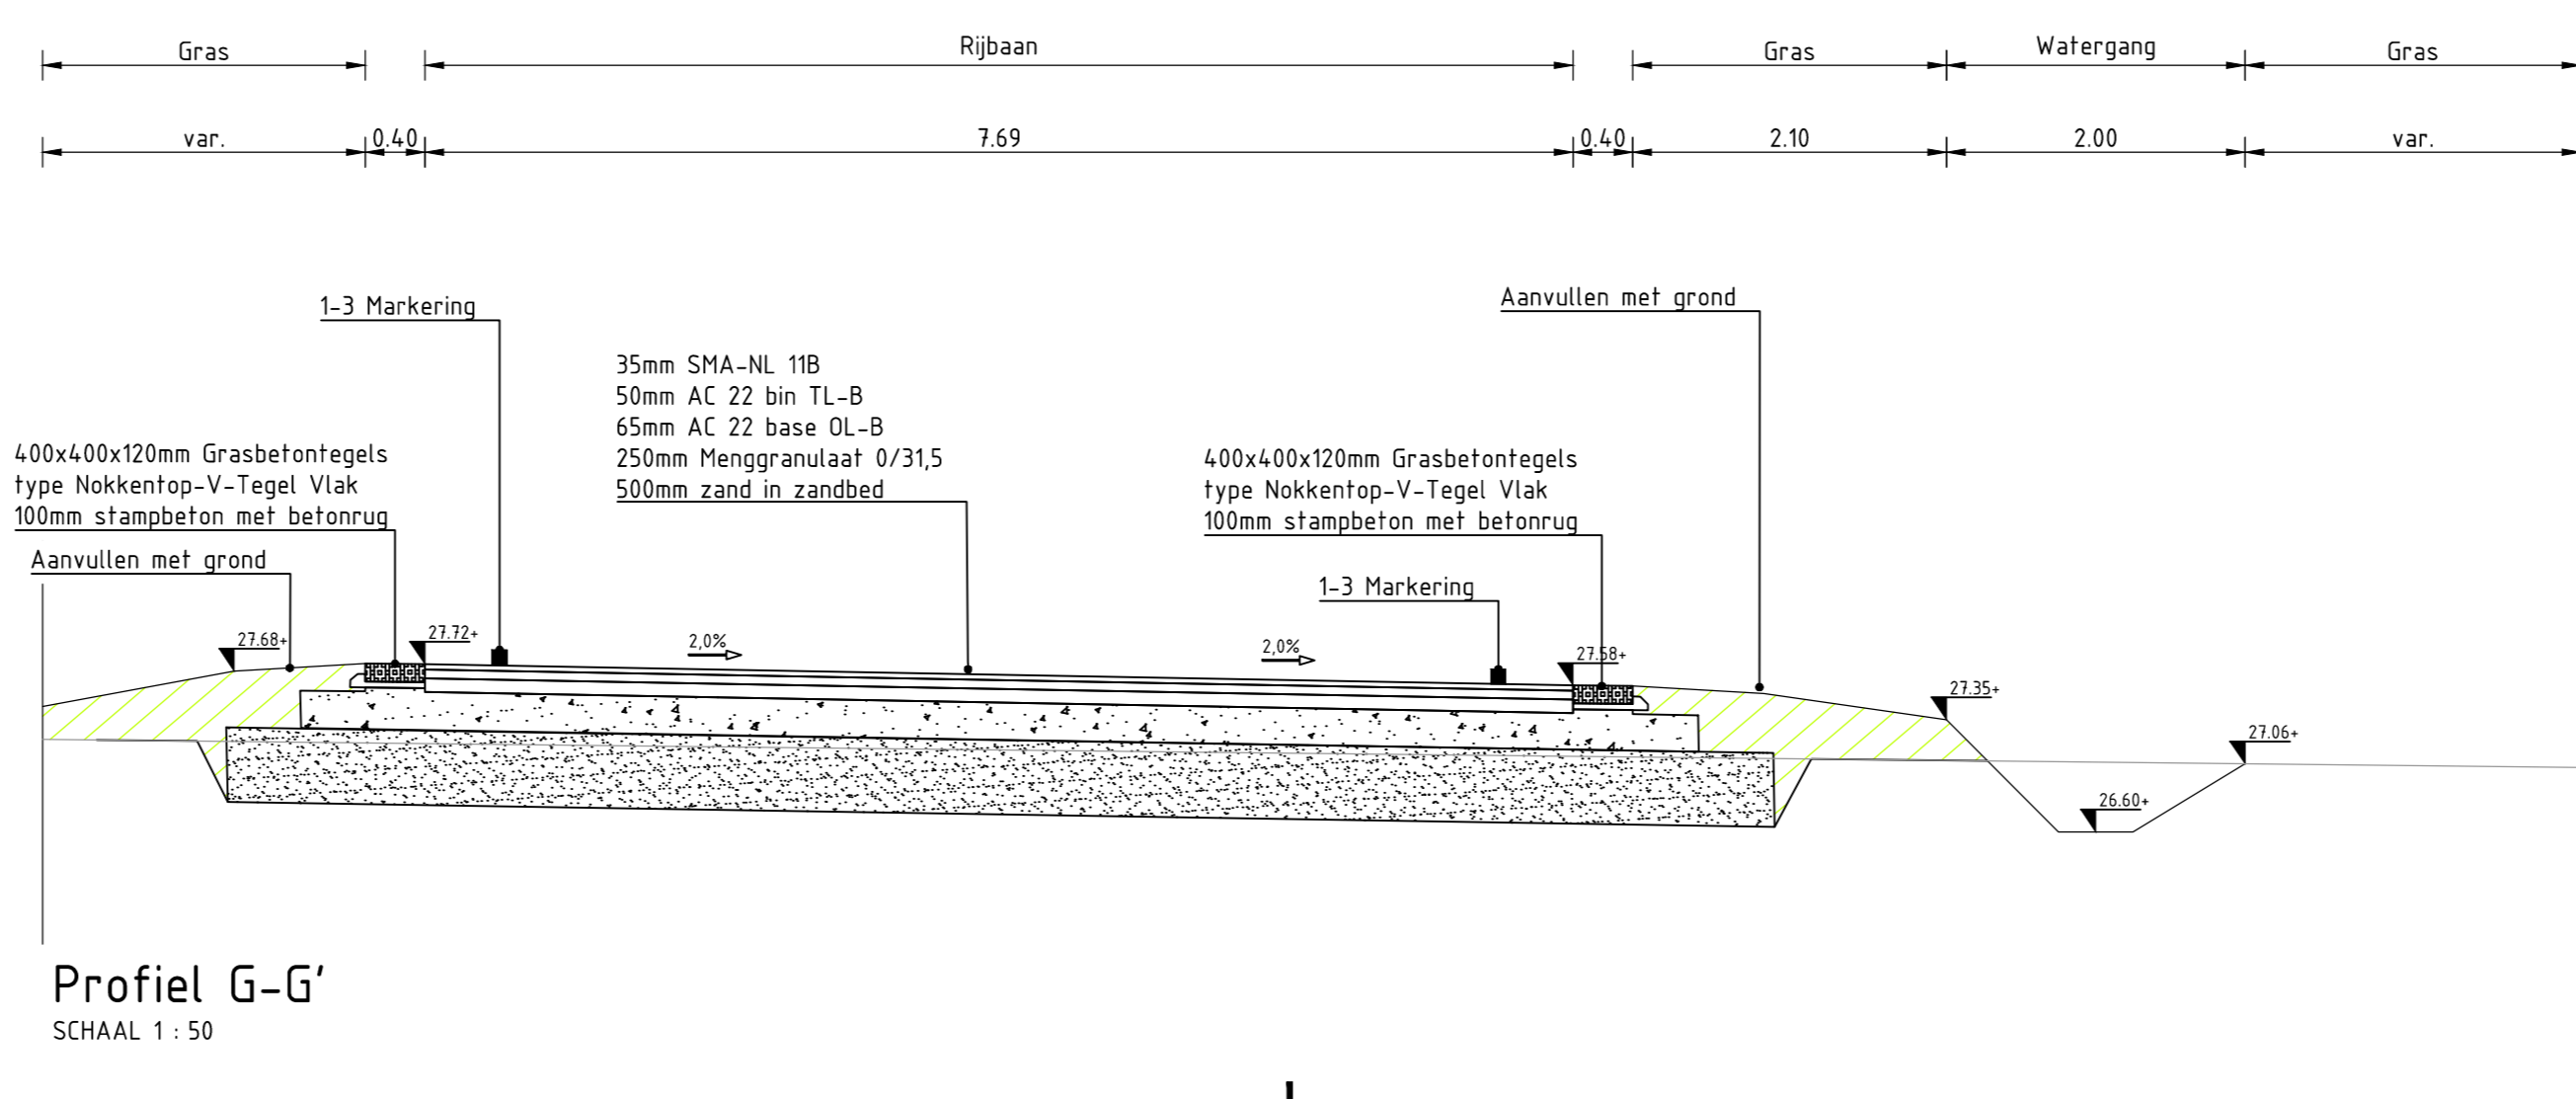

Profiel G-G'  
SCHAAL 1 : 50