


Profiel H-H'  
SCHAAL 1:50

**Legenda**

	Bestaande situatie		Wegverkenning dakprofiel / op sein voor
	Kadastrale grens		1-1 Markering 0,10m
	Gemeentegrens		1-3 Markering 0,10m
	Werkgrens		0,30-2,70 Markering 0,10m
	Bestaande hoogte in meters t.o.v. NAP		Haientanden 0,50 x 0,70m
	Nieuwe hoogte in meters t.o.v. NAP		Blokmarkering 0,50 x 0,50m
	Aslijn		0,50-0,50 Markering 0,10m
	Kant verharding		Geleiderail
	RWS band 110/220x250mm		Heikwerk houten palen h.o.h. 10m met 3x draad
	Goot		Poort
	Asphaltverharding A: rijbaan		Bosplantsoen
	Asphaltverharding B: rijbaan		Bosplantsoen - Eucalyptus monogyne - Eenzijdige medeorn 30% - Prunus spinosa - Zweefkers 25% - Prunus spinosa - Sierdoorn 30% - Rosa canina - Heidegroen 10% - Sambucus nigra - Gevoer vier 10%
	Asphaltverharding C: rijbaan		Inzaaien
	Asphaltverharding D: fietspad		Bomen hoh 15m Soort ... (De grootteel plantmaat 16-18)
	Verhoogde geleider		Nieuw te planten boom
	Nieuwe deklaag		Bestaande watergang
	Nieuwe deklaag (Een 20x16 18 Draad)		Nieuwe watergang
	Middengeleider printbeton		Bestaande duiker
	Bermeverharding grasbetontegels		Nieuwe duiker
	Herstellen inritconstructie, betonstraatsteen		Trottoirkolk RWS met holleligger PVC Ø125mm
	Herstellen inritconstructie zeskanttegel		Uitsluitbuis type B hamer eindbuis sluisbeschermer
	Herstellen inritconstructie halfverharding		Sloopop
	Herstellen inritconstructie betonplaten		Locatie profiel
			Opsluitband 100x200mm
			Aangebrenge inritconstructie behoudegetels 300x300x60mm kleur grijs

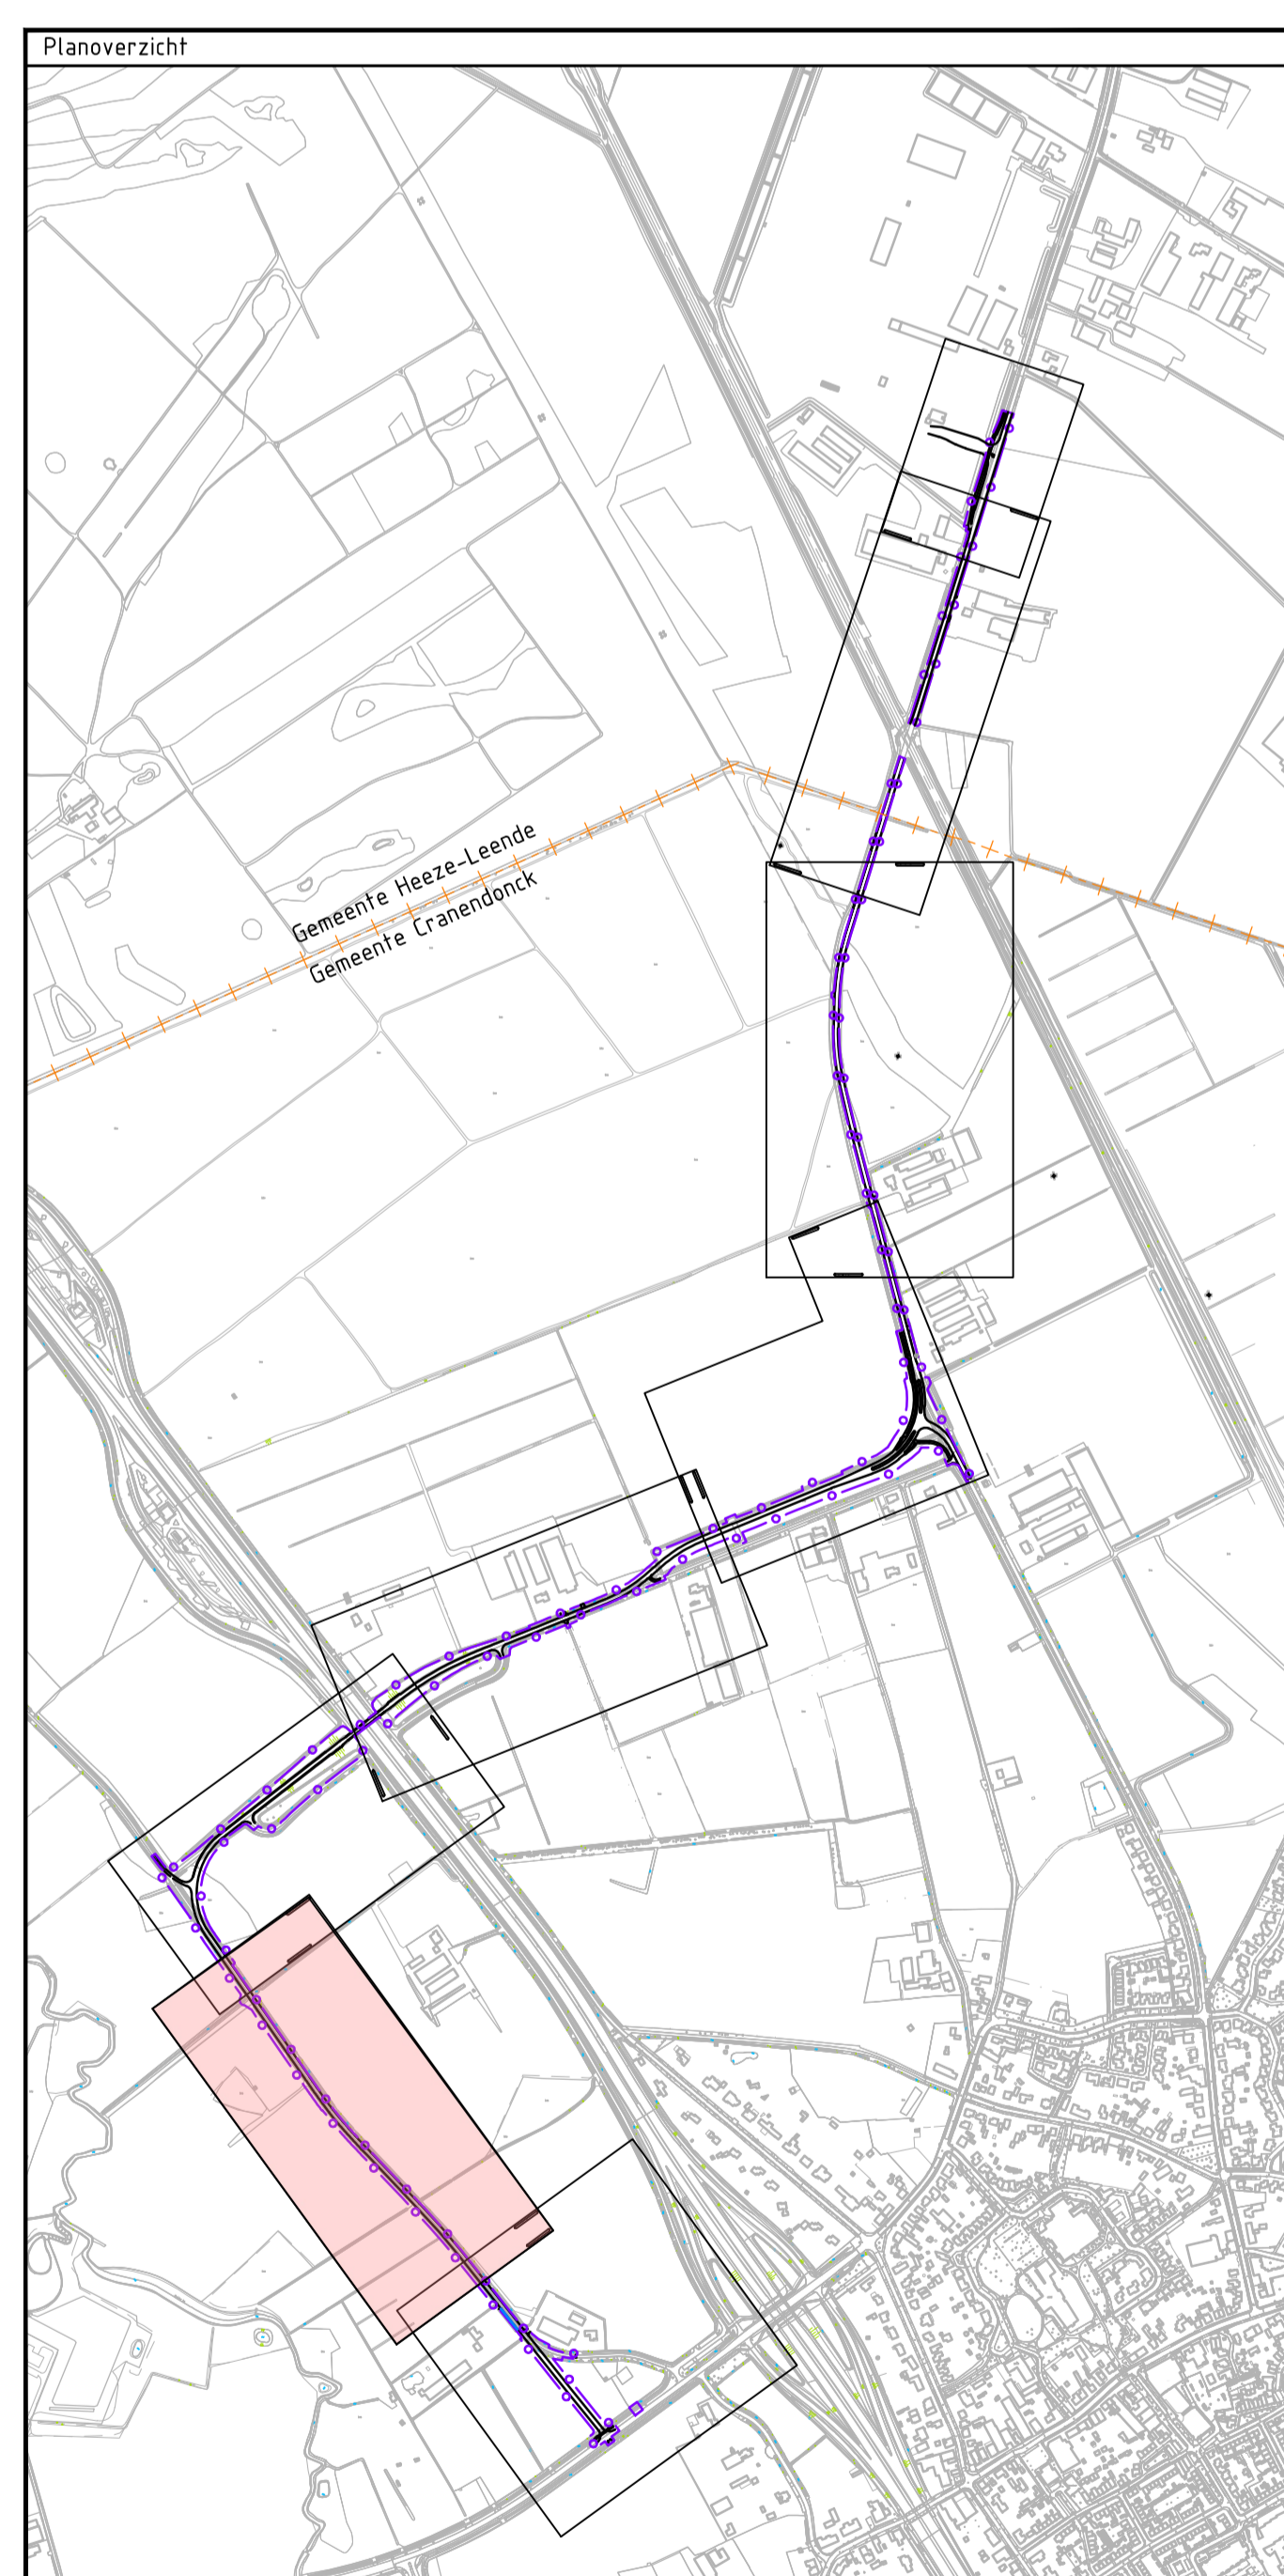

Opmerkingen  
 - Alle maten in meters, tenzij anders vermeld.  
 - Alle hoogtesmaten in meters t.o.v. NAP, tenzij anders vermeld.  
 - Locatie bebouwing indicatief weergegeven. Exacte locatie volgens RvV en BABW.

Versie	0.3	Omschrijving Concept TO	Ger. O. Aarns	Ger. T. Bosman	Vrij. J. van den Hurk
Verz.	0.2	Omschrijving Concept TO	Ger. O. Aarns	Ger. T. Bosman	Vrij. J. van den Hurk

**Oprachtgever**  
 Gemeente Heeze-Leende  
 Gemeente Cranendonck

**Advies- en Ingenieursorganisatie**  
 ARCADIS

**Project**  
 Samen Mee naar de A2  
 Projectnummer: 30150750  
 Fase: Bestaatsfase

**Onderwerp**  
 Nieuwe Situatie  
 Bovengronds  
 Blad 7

Schaal	1:500	Blaadformaat	A0	Status	Concept
Contractnummer	n.v.t.	Bladnummer	7 van 8	Tekeningnummer	2017
Contractnummer	n.v.t.	Bladnummer	7 van 8	Tekeningnummer	2017
Contractnummer	n.v.t.	Bladnummer	7 van 8	Tekeningnummer	2017

Situatie  
SCHAAL 1:500

zie voor aansluiting blad 8