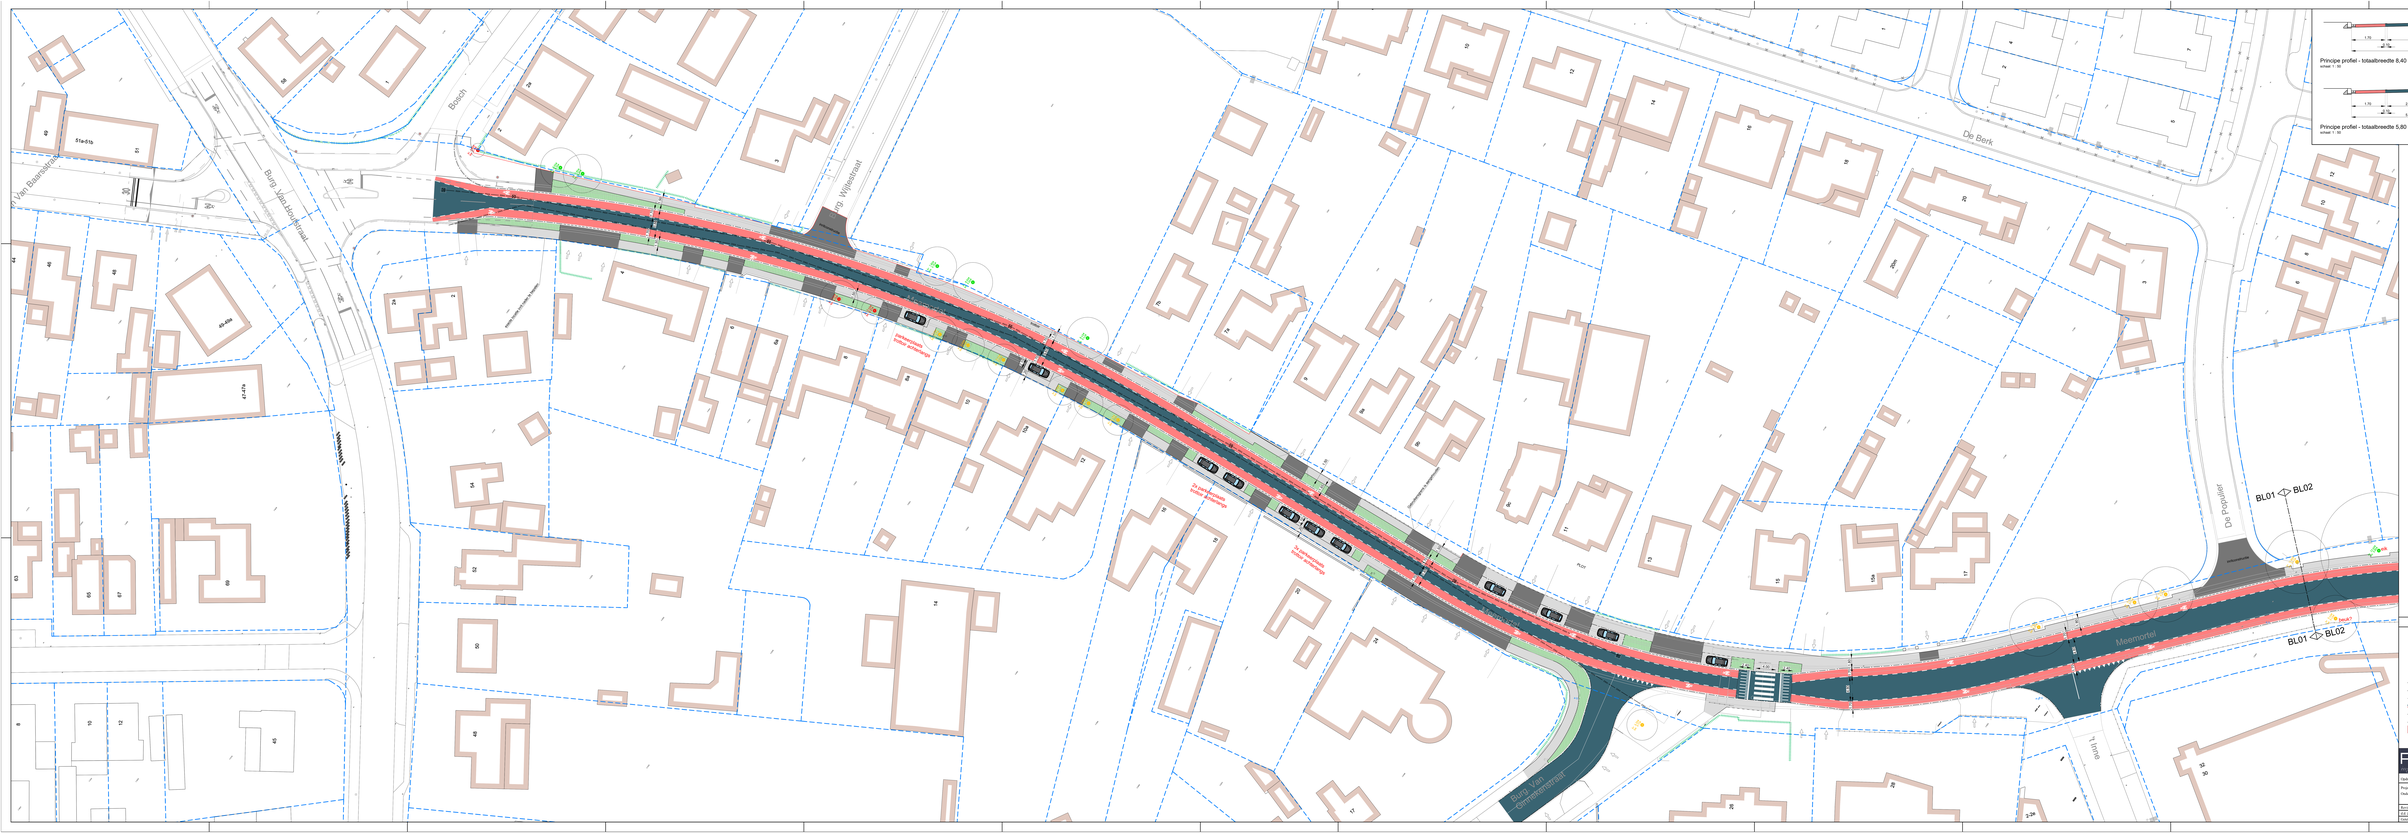

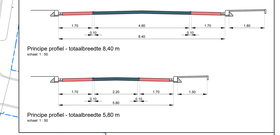

Legenda

- Rijbaan
- Fietspad
- Parkeren
- Trottoir
- Inlit
- Groenvak
- Trottoirband
- Verlaagde trottoirband
- Opstuitband
- Markering fietspad
- Aanbrengen markering RWA - (2012) mm
- Verwangen markering DWA - (2002) mm
- Fietsparkhoud
- Uitweerkoue zonneparkeerplaatsen

FRA+
Hoofdweg Gilbert
8105 NB Gilbert
(38) 4654 400
info@fra.nl
www.fra.nl

Opdrachtgever	Gemeente Cranendonck		
Project Onderdeel	Onderhoud Meemortel Budel Schetsontwerp Variant-1 Aanliggend fietspad		
Bestand:	Schaal: 1:250	Formaat: 32000	Afmetingen:
Datum: 23-07-2021	Tekener: AH	Ref. / rev. p.:	22338.1.E18.SO.02 aanliggend
Controleur: AH	Eng.: AH	Ref. 22338 - Cranendonck - Meemortel Budel - Schetsontwerp - Variant-1 - Aanliggend	