



Maatregelen 30 km/uur inrichting Soerendonk

wegvakken 1+2

- 1. Wegvak Reepad tot Strijperdijk:**
- (brom)fietzers vanaf maatregel A naar/van de rijbaan
 - bestaand (brom)fietspad wordt voetpad
 - aanbrengen fietssuggestiestroken op rijbaan, breedte 1,70 meter
 - gemiddelde breedte rijloper 3,85 meter

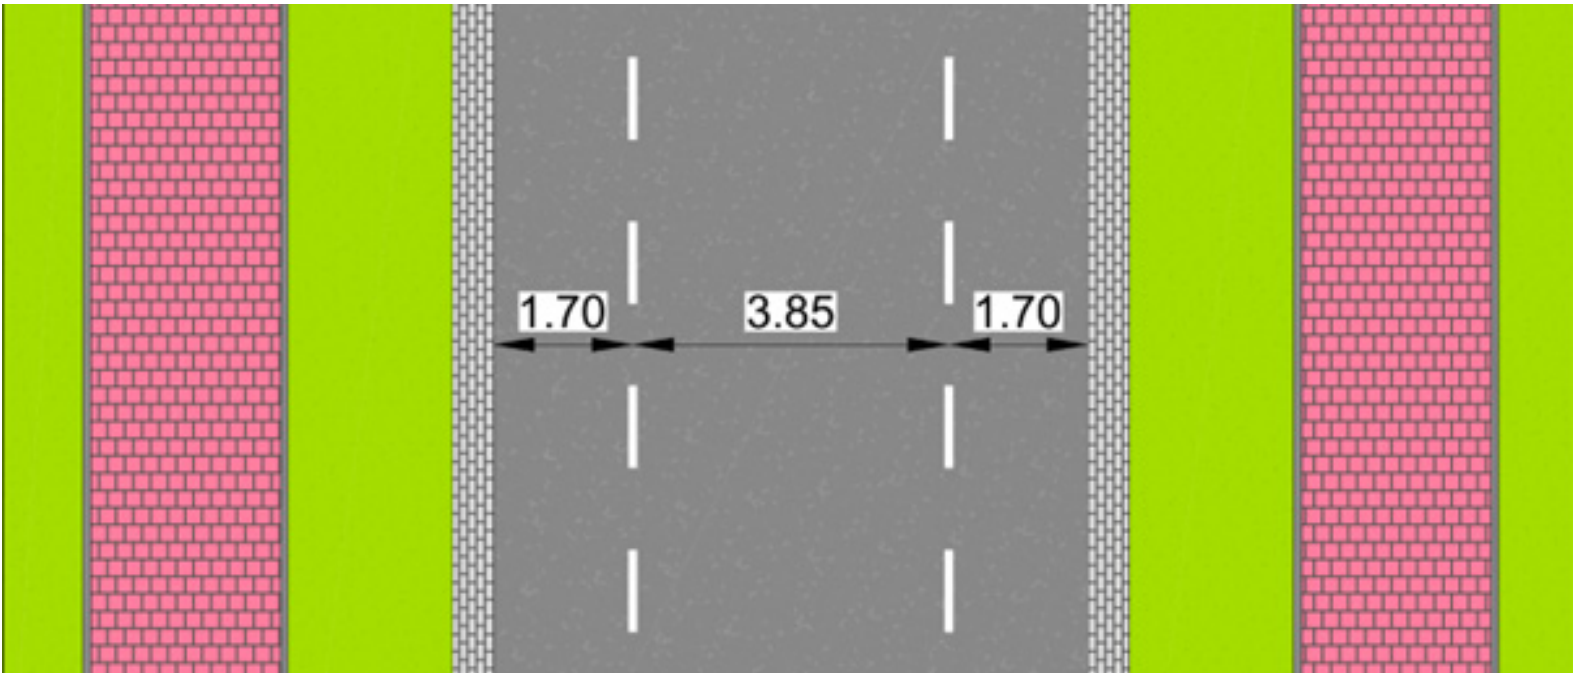

- 2. Wegvak Strijperdijk tot Zitterd:**
- (brom)fietzers vanaf maatregel D naar/van de rijbaan
 - aanbrengen fietssuggestiestroken op rijbaan, breedte 1,70 meter
 - gemiddelde breedte rijloper 2,40 meter

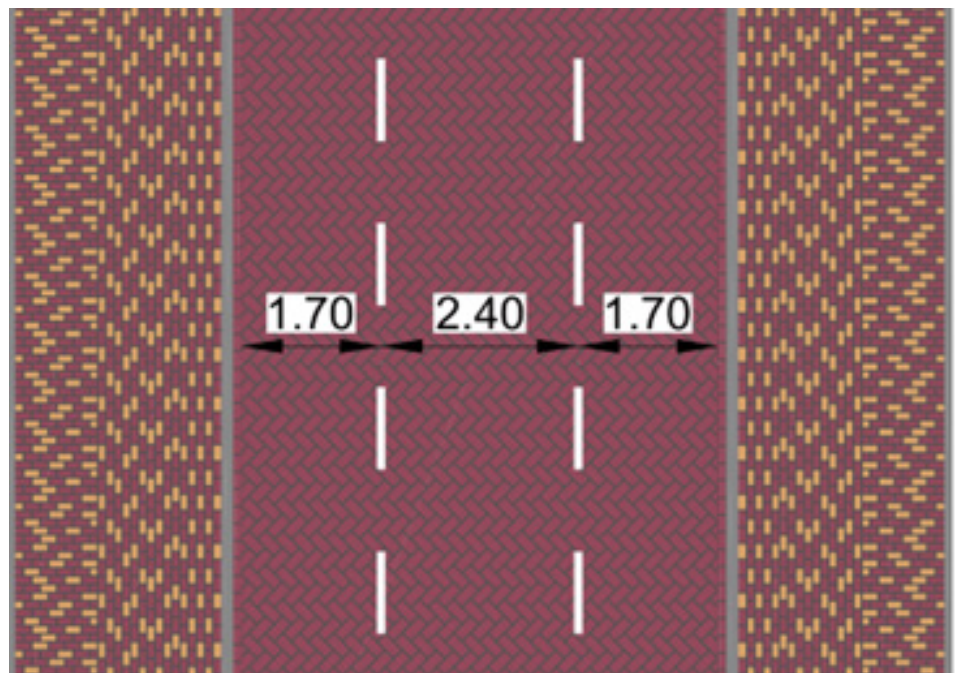

wegvak 2 - Strijperdijk tot Zitterd



wegvak 1 - Reepad tot Strijperdijk



wegvak 2 - Strijperdijk tot Zitterd

