


Detail 1



Detail 2B



Detail 2A

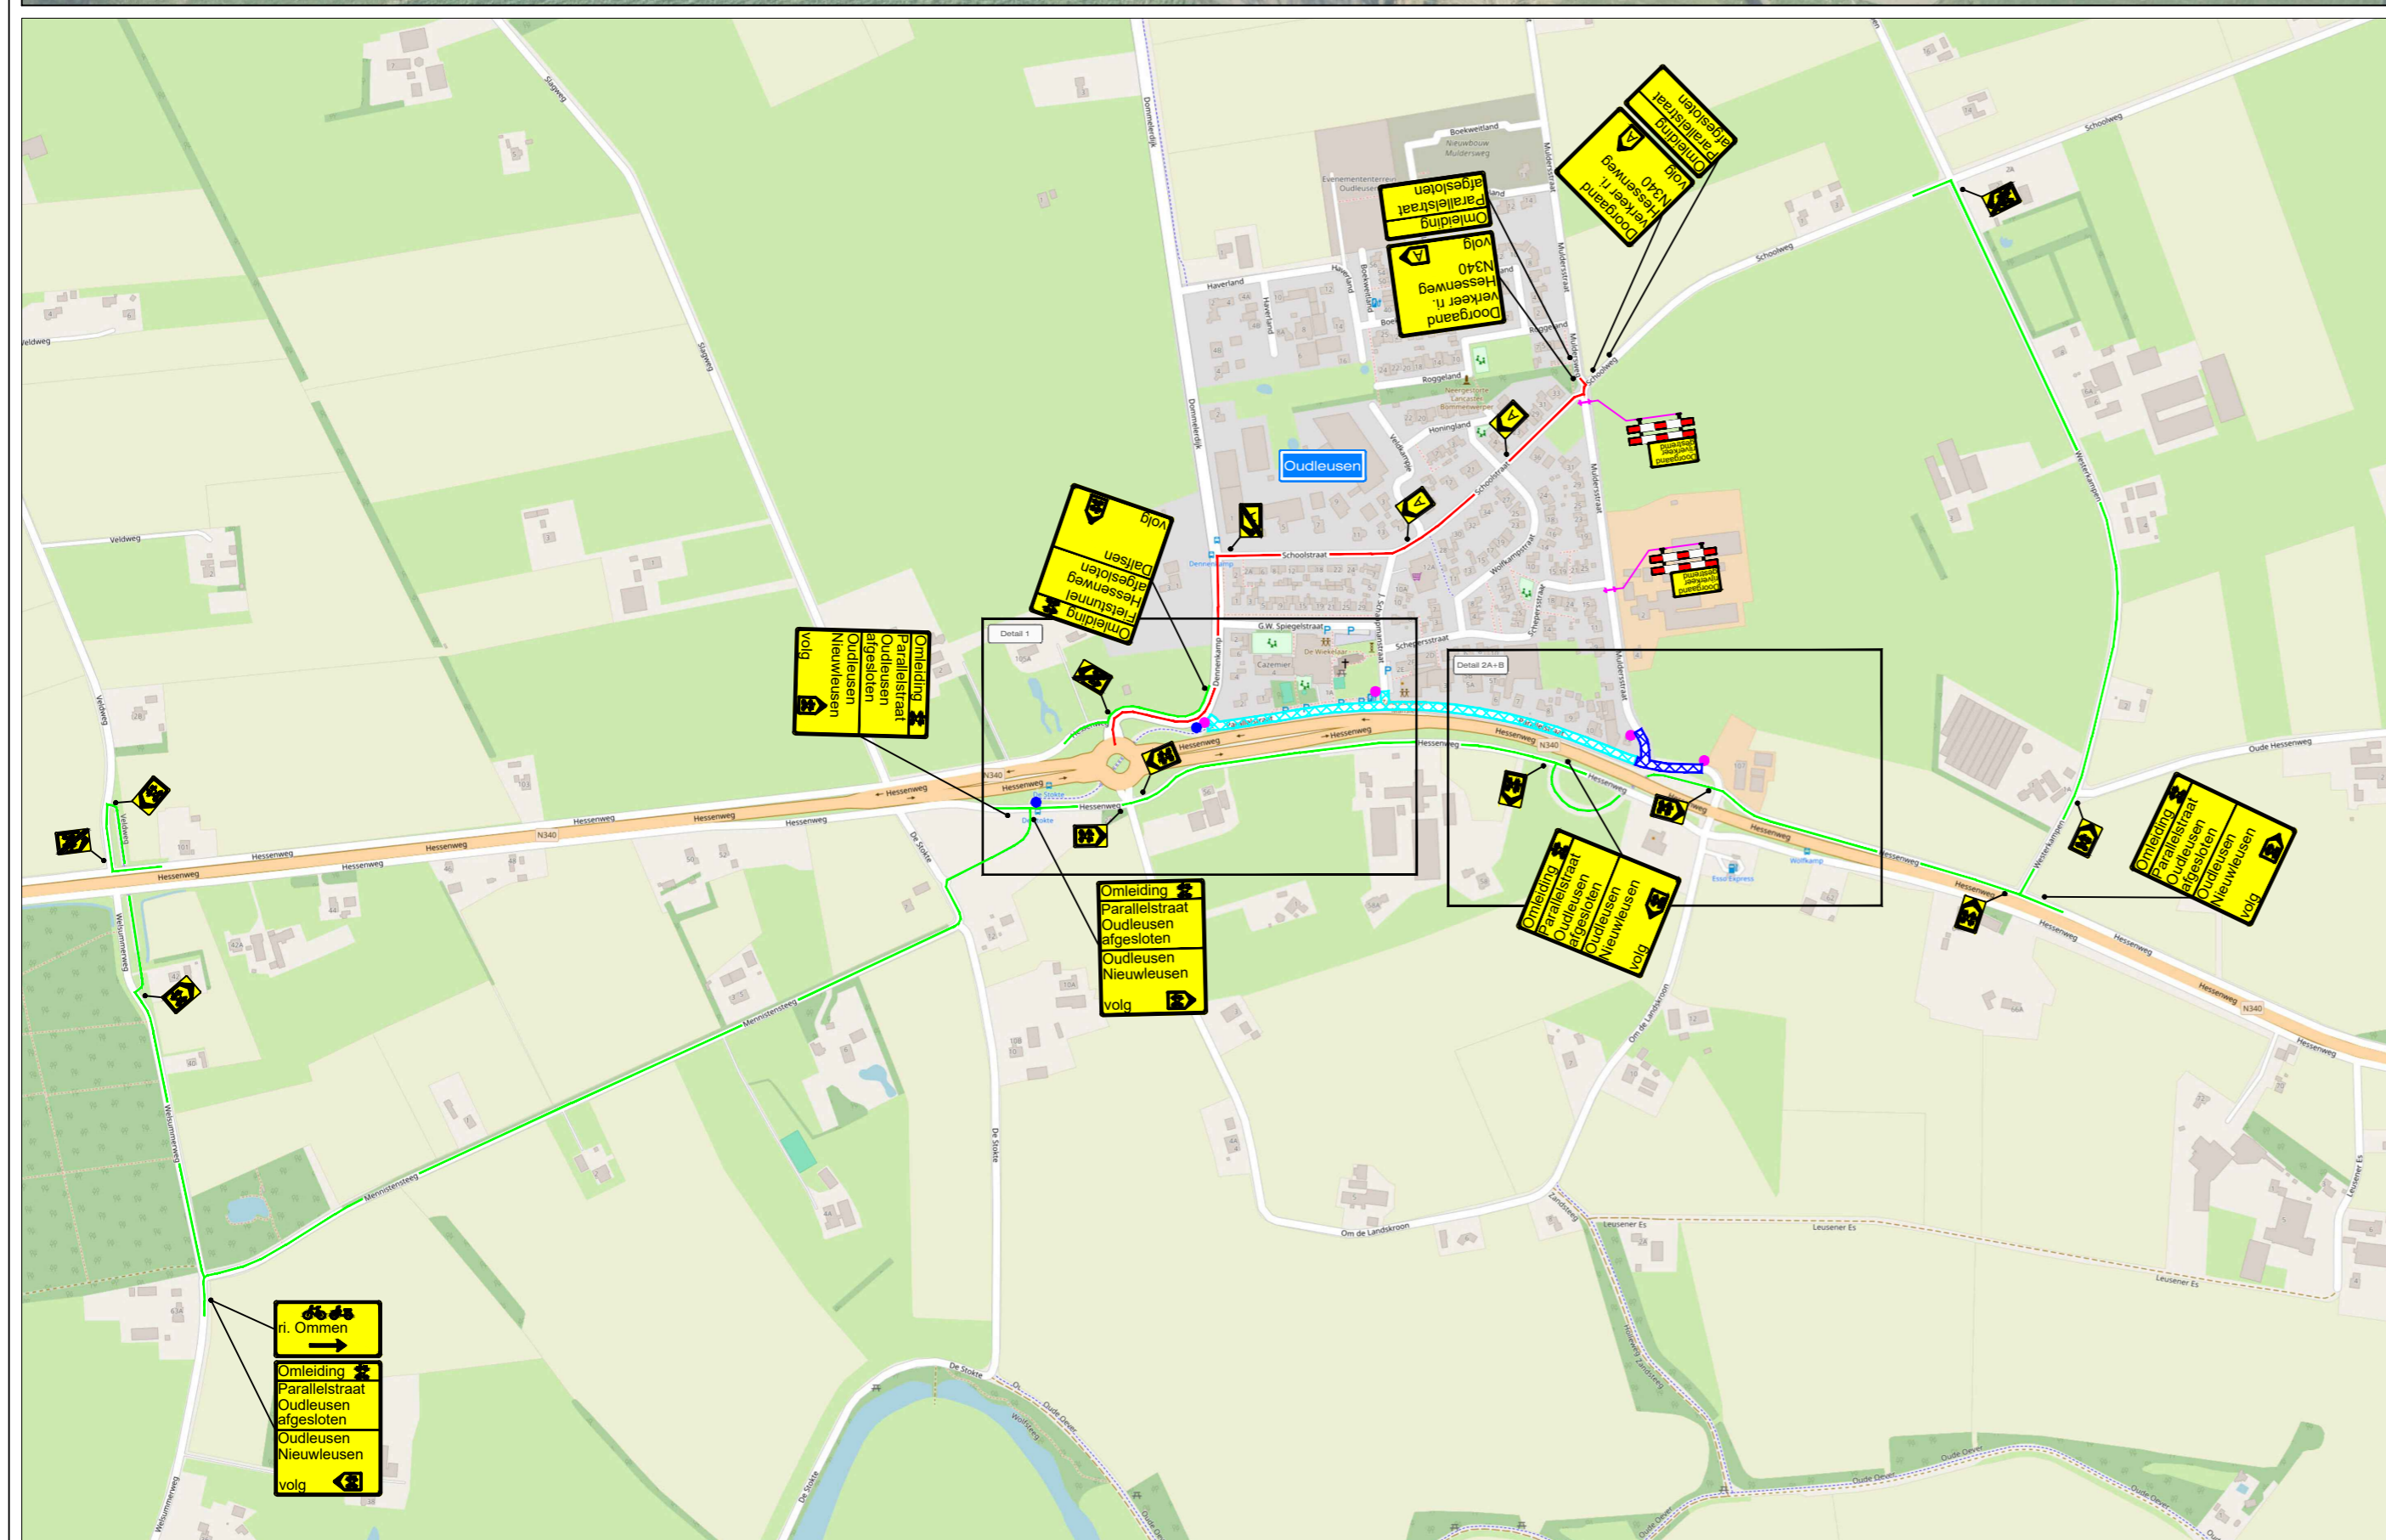

LEGENDA

- Werkroute Parallelstraat
- Werkroute Muldersstraat / Parallelstraat
- Omlidingsroute
- Omlidingsroute (brom/fietsers)
- Conflicterende bebording afplakken
- De exacte plaatsing van de bebording wordt op locatie bepaald

VOORAANKONDIGING

- Parallelstraat afgesloten van 5-2 t/m 22-3
Aantal: 4 st.
- Fietstunnel afgesloten van 5-2 t/m 22-3
Aantal: 2 st.

CHECKLIST

- Verkeersregelaar(s) Tijdelijke verlichting Barri r

OPDRACHTGEVER: SCHAGEN INFRA	GET: JAV 16-01-2024	PARAF: [Handwritten Signature]
PROJECT: Snelroute Oudleusen en Dalfsen Parallelstraat, Oudleusen	GEC: MSM 16-01-2024	VERSI: C
Vestiging Rijssen: Fahrenheitstraat 13 7461 JA RIJSSEN Tel: +31 (0)548 82 09 90	Vestiging Beilen: De Hanekampen 13 9411 XN BEILEN info@savetrafficnederland.nl	Vestiging Bunschoten: Amp�rweg 3 3752 LR BUNSCHOTEN www.savetrafficnederland.nl
PROJECT NR: 23-17688		SCHAAL: NVT
TEKENING NR: STN02		FORMAAT: A1
STN Save Traffic Nederland Advies, ontwerp en uitvoering tijdelijke verkeersmaatregelen		