

collegevoorstel Welsummerweg

binnen de bebouwde kom

februari 2025

rotonde: diverse aanpassingen, nog nader uit te werken:


1. bocht aansluiting Welsummerweg minder ruim. Dit zorgt voor een lagere snelheid;
2. meer opstelruimte voor fietsers door bredere middengeleider;
3. aanpassen aansluiting fietspad naar Welsummerstraat: soepeler en veiliger;
4. op diverse punten worden bochten ruimer gemaakt en wordt het fietspad verbreed;
5. aanpassen aansluiting Welsummerweg op rotonde. Overgang naar 30 km/uur zone, meer veiligheid voor fietsers en een lagere snelheid van het gemotoriseerd verkeer.



visualisatie rijbaan met fietssuggestiestroken ter hoogte van de Goldkampstraat



visualisatie fietsstraat binnen de bebouwde kom ter hoogte van de straat Middelleeuwen

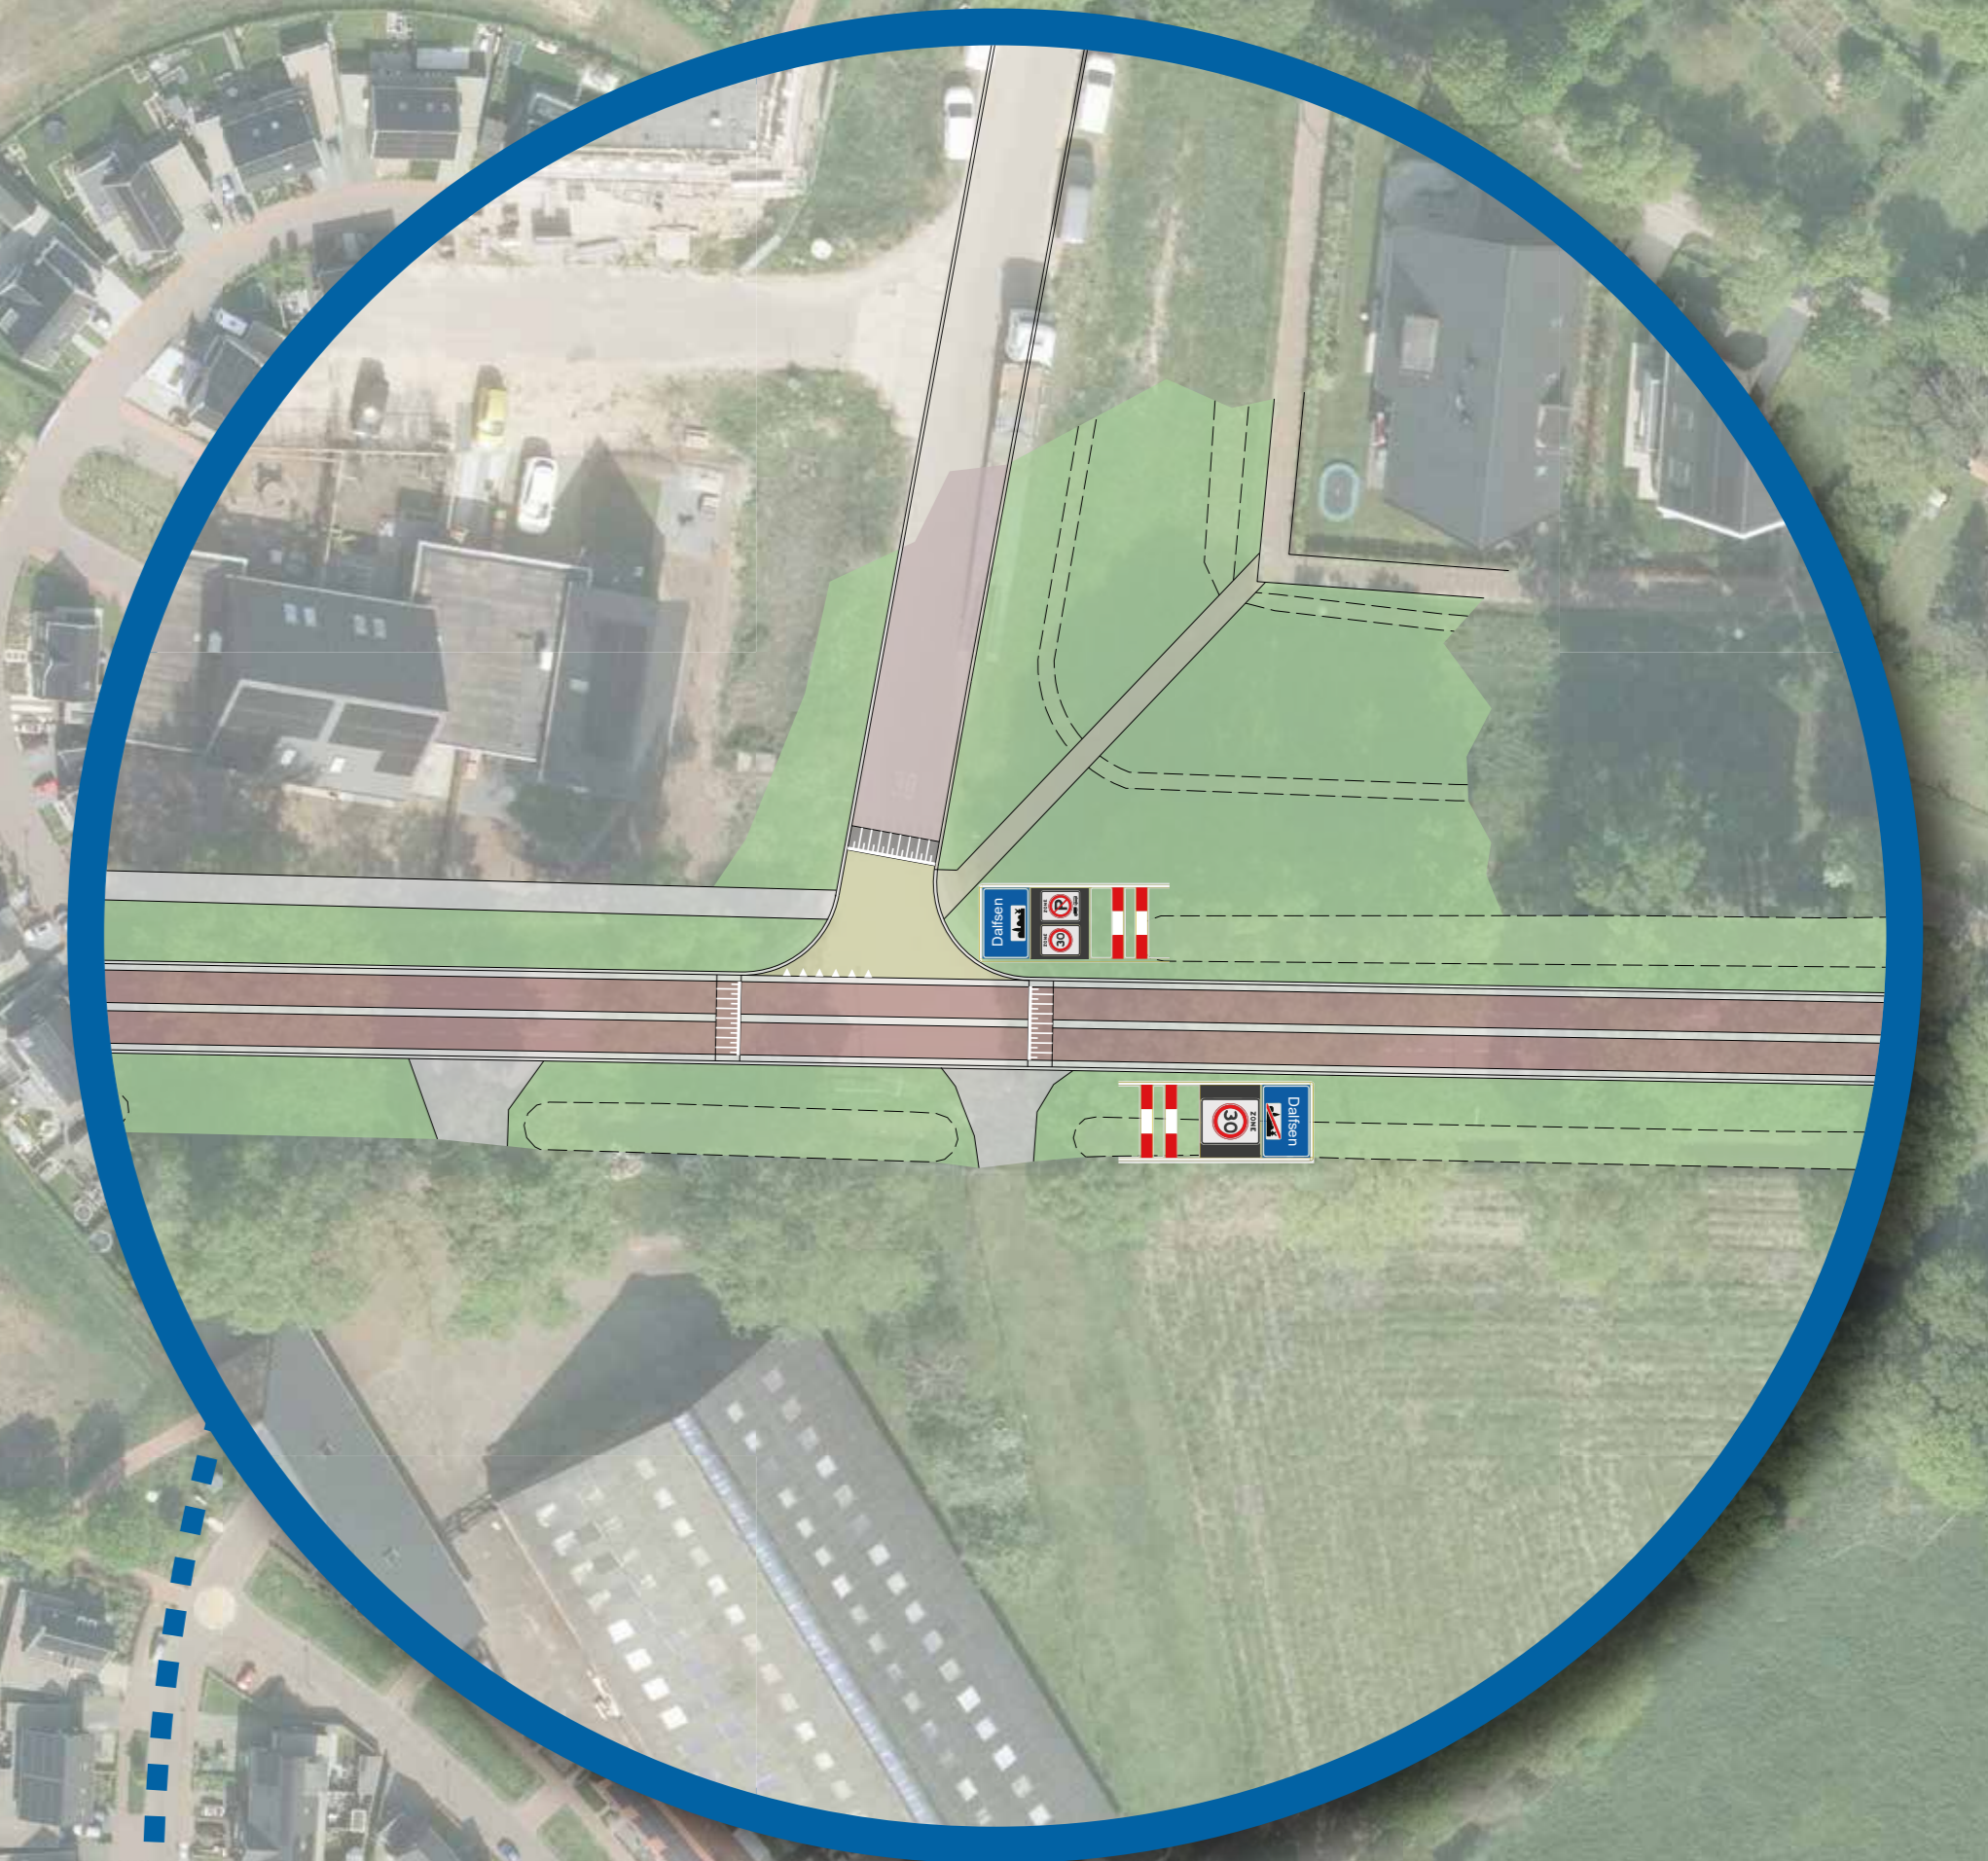

grens bebouwde kom ter hoogte van de straat Trechterbeker



visualisatie rijbaan met fietssuggestiestroken ter hoogte van Van der Stouwe



Ter hoogte van De Singel overgang naar fietsstraat, aangeduid met 'fietsstraat' symbool op het wegdek

legenda

- 30 instellen van 30 km/uur op de gehele Welsummerweg, tussen rondweg en Mennistensteeg
- rijbaan met fietssuggestiestroken tussen rotonde en de Singel
- fietsstraat tussen de Singel en Mennistensteeg
- nieuwe snelheidsremmende maatregel, drempel of plateau
- nieuwe snelheidsremmende maatregel, vriendelijk voor landbouwvoertuigen
- onderdeel van regionale doorfietsroute F340 van Zwolle naar Hardenberg
- plaatsing van 'blikvangers' langs de Welsummerweg
- aanleg van nieuwe- en aanpassing van bestaande voetpaden

collegevoorstel Welsummerweg

buiten de bebouwde kom

februari 2025




aansluiting op plan Oosterdalfsen Noord nog nader uit te werken

F340
 Zwolle 1
 Dalfsen 2
 Ommen 11
 Oudleusen 3
 Hardenberg 26



visualisatie fietsstraat

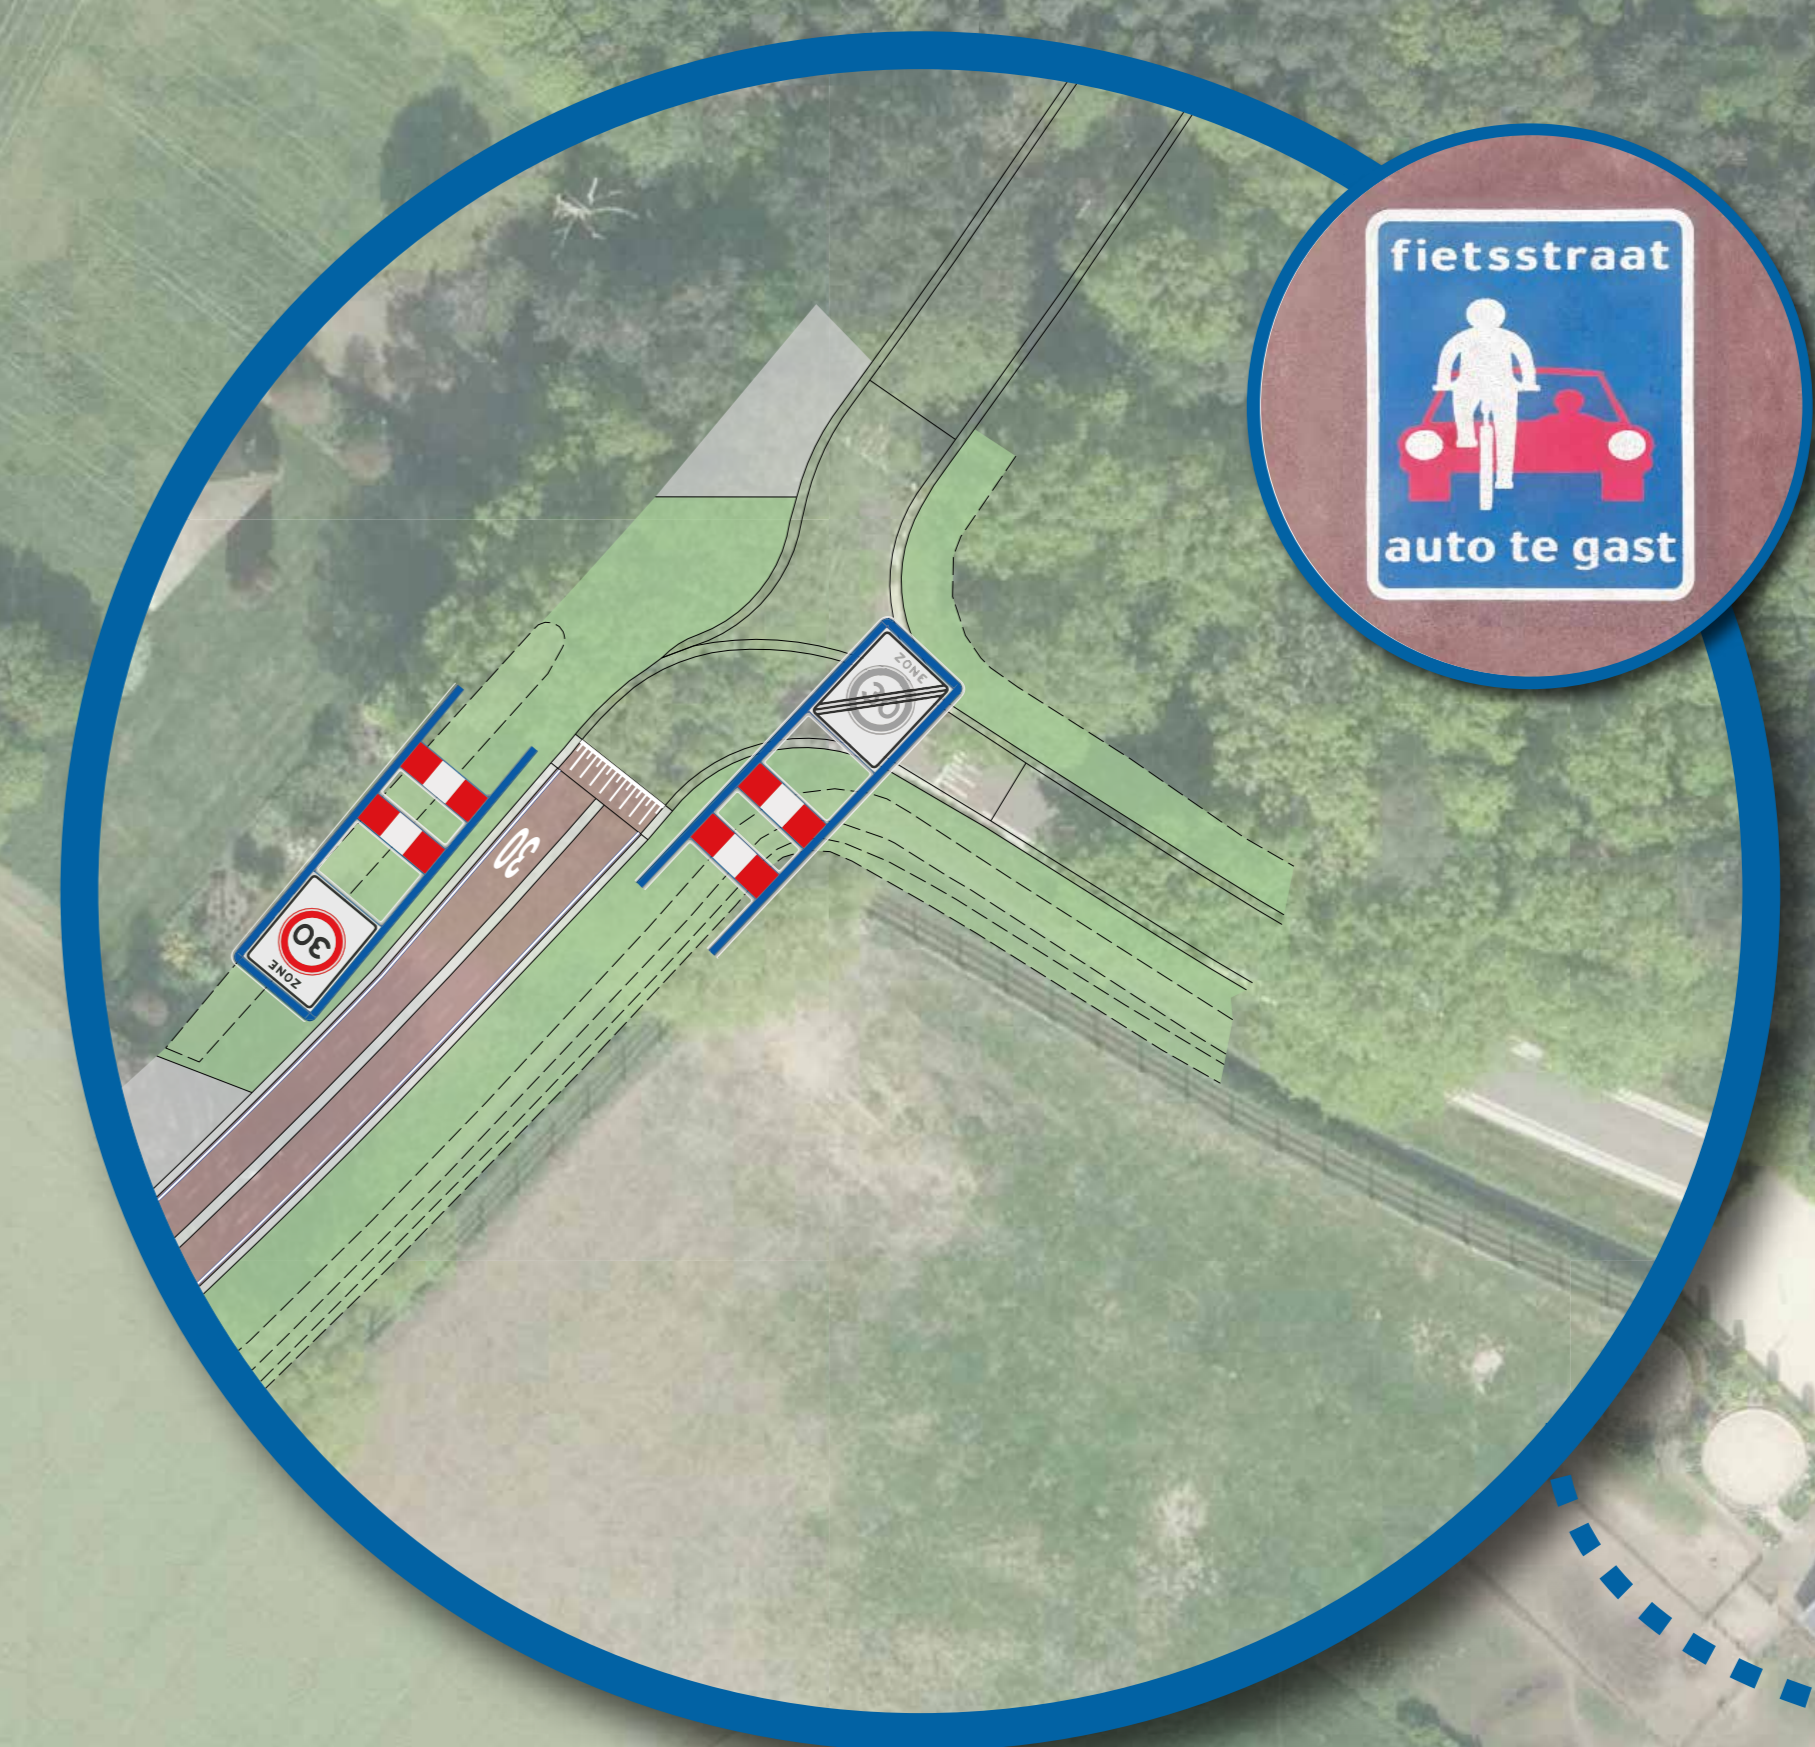

30 begin fietsstraat en 30 km/uur zone bij aansluiting Welsummerweg - Mennistensteeg
fietsstraat symbool op het wegdek



visualisatie voor landbouwvoertuigen vriendelijke drempel



visualisatie drempel in fietsstraat

- legenda**
- instellen van 30 km/uur op de gehele Welsummerweg, tussen rondweg en Mennistensteeg
 - rijbaan met fietssuggestiestroken tussen rotonde en de Singel
 - fietsstraat tussen de Singel en Mennistensteeg
 - nieuwe snelheidsremmende maatregel, drempel of plateau
 - nieuwe snelheidsremmende maatregel, vriendelijk voor landbouwvoertuigen
 - onderdeel van regionale doorfietsroute F340 van Zwolle naar Hardenberg
 - plaatsing van 'blikvangers' langs de Welsummerweg
 - aanleg van nieuwe- en aanpassing van bestaande voetpaden



blikvanger



F340 logo op wegdek